




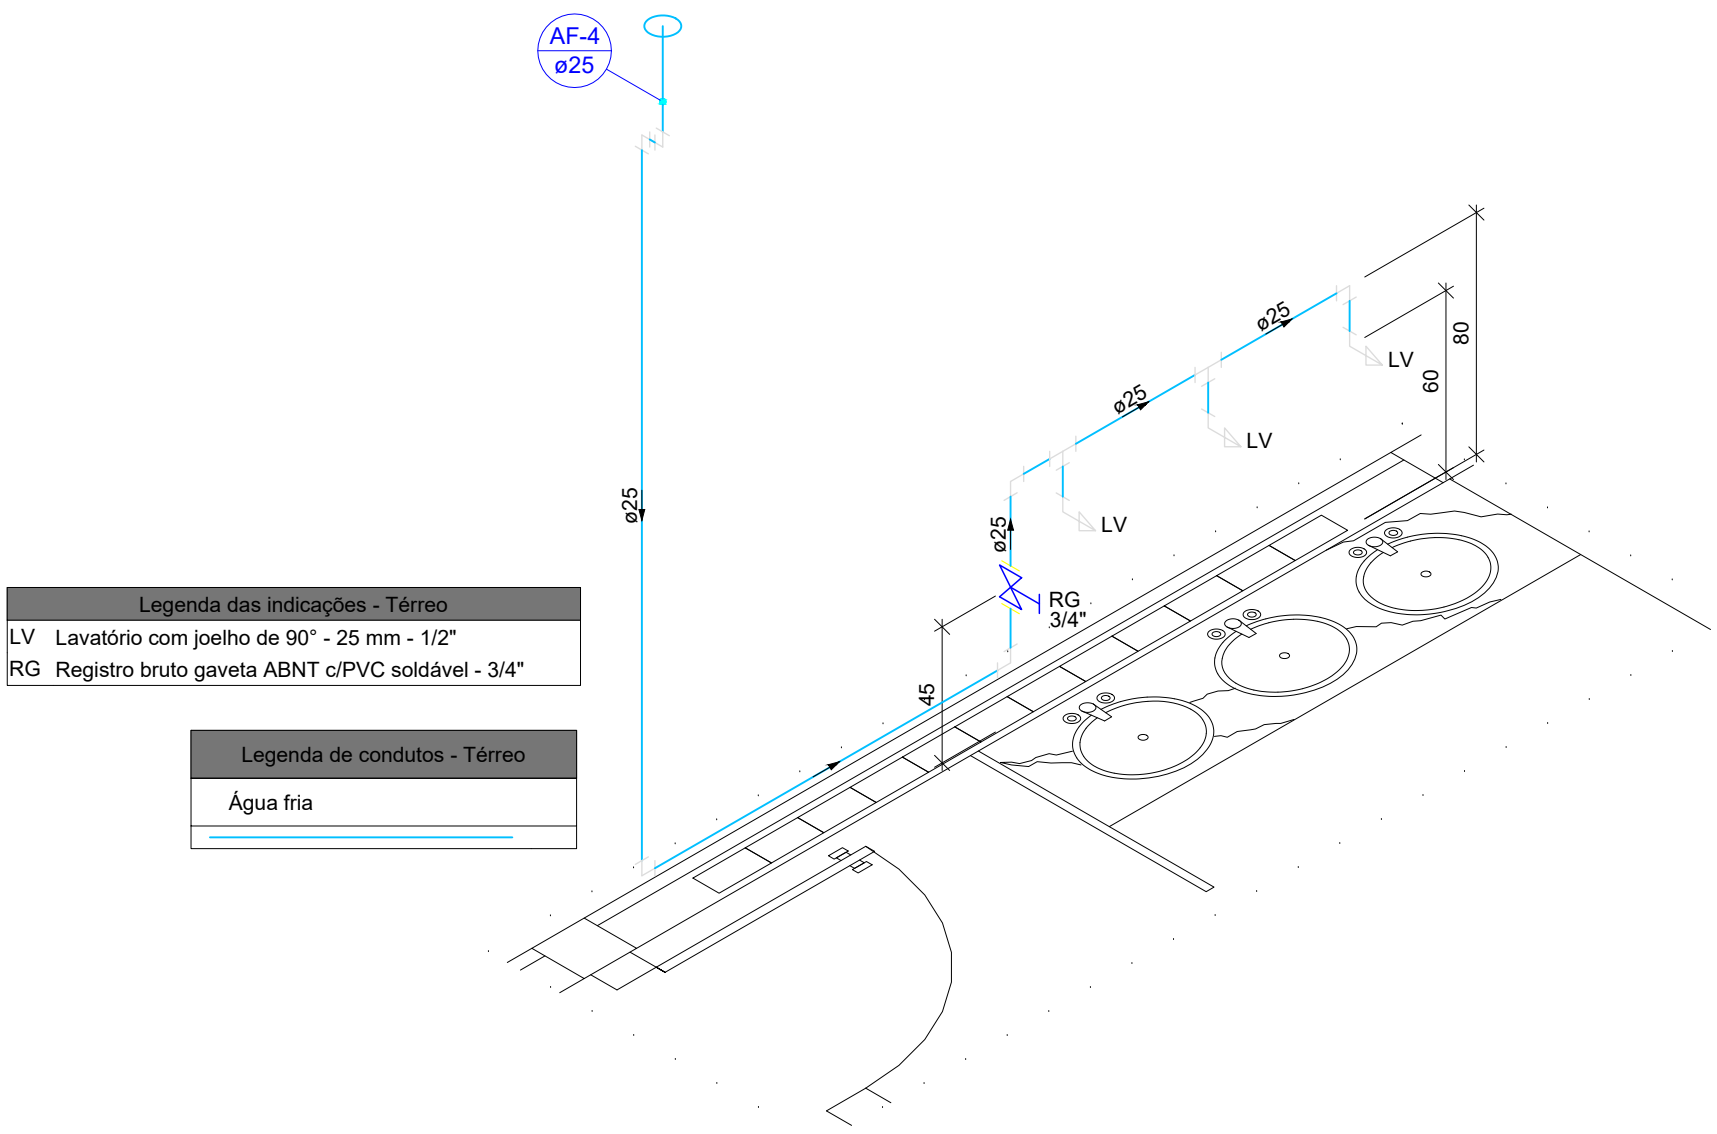


Detalhe H4
Escala 1:25

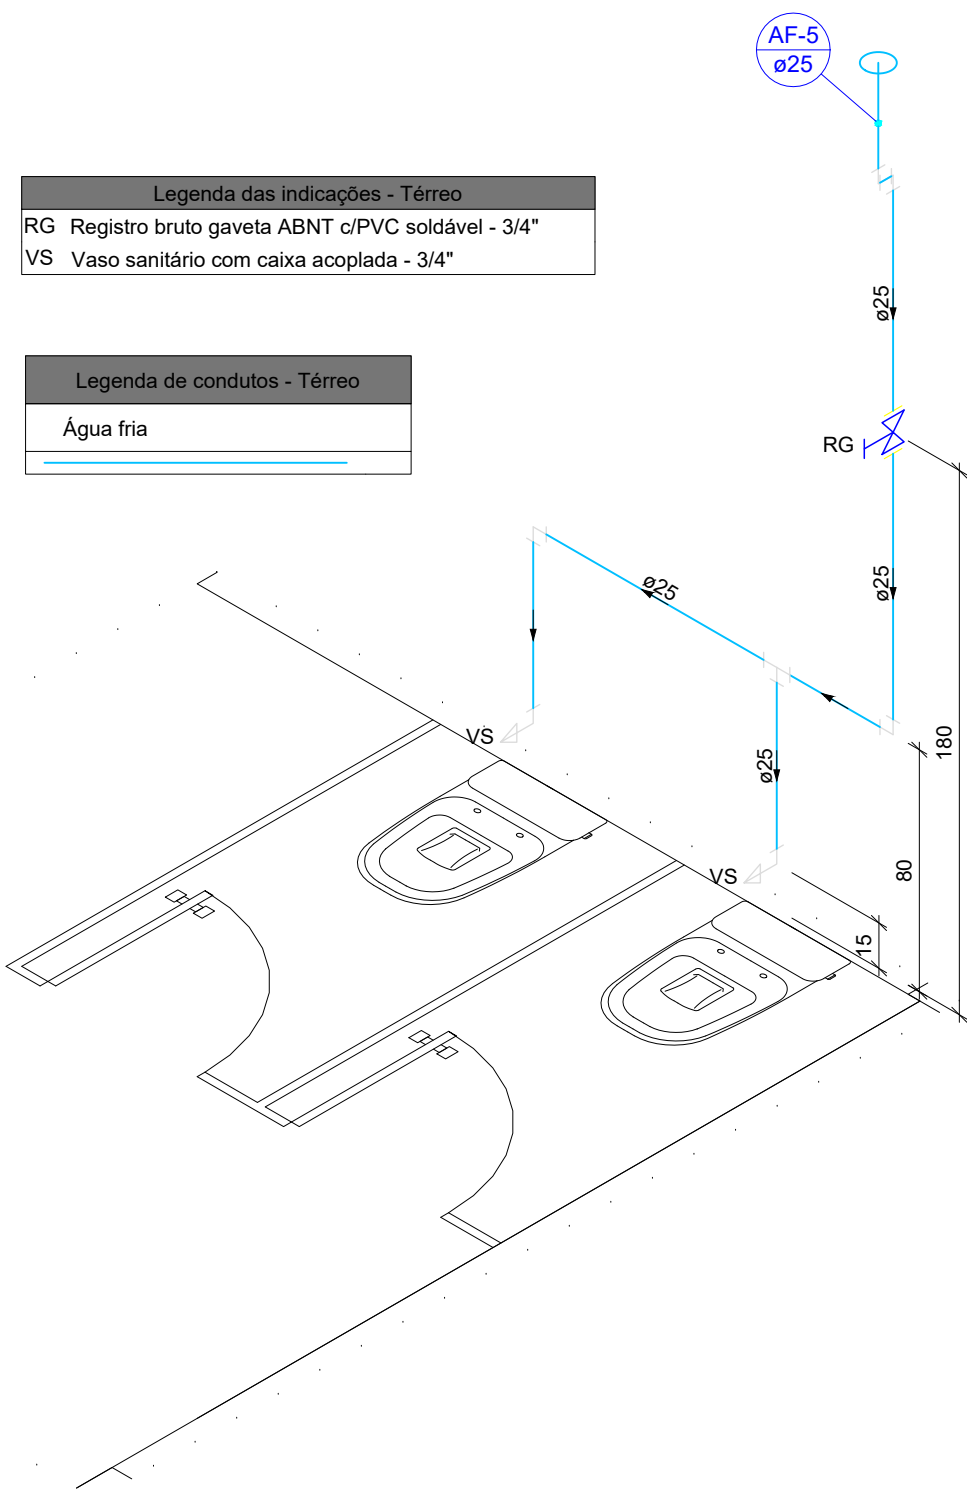


Detalhe H5
Escala 1:25

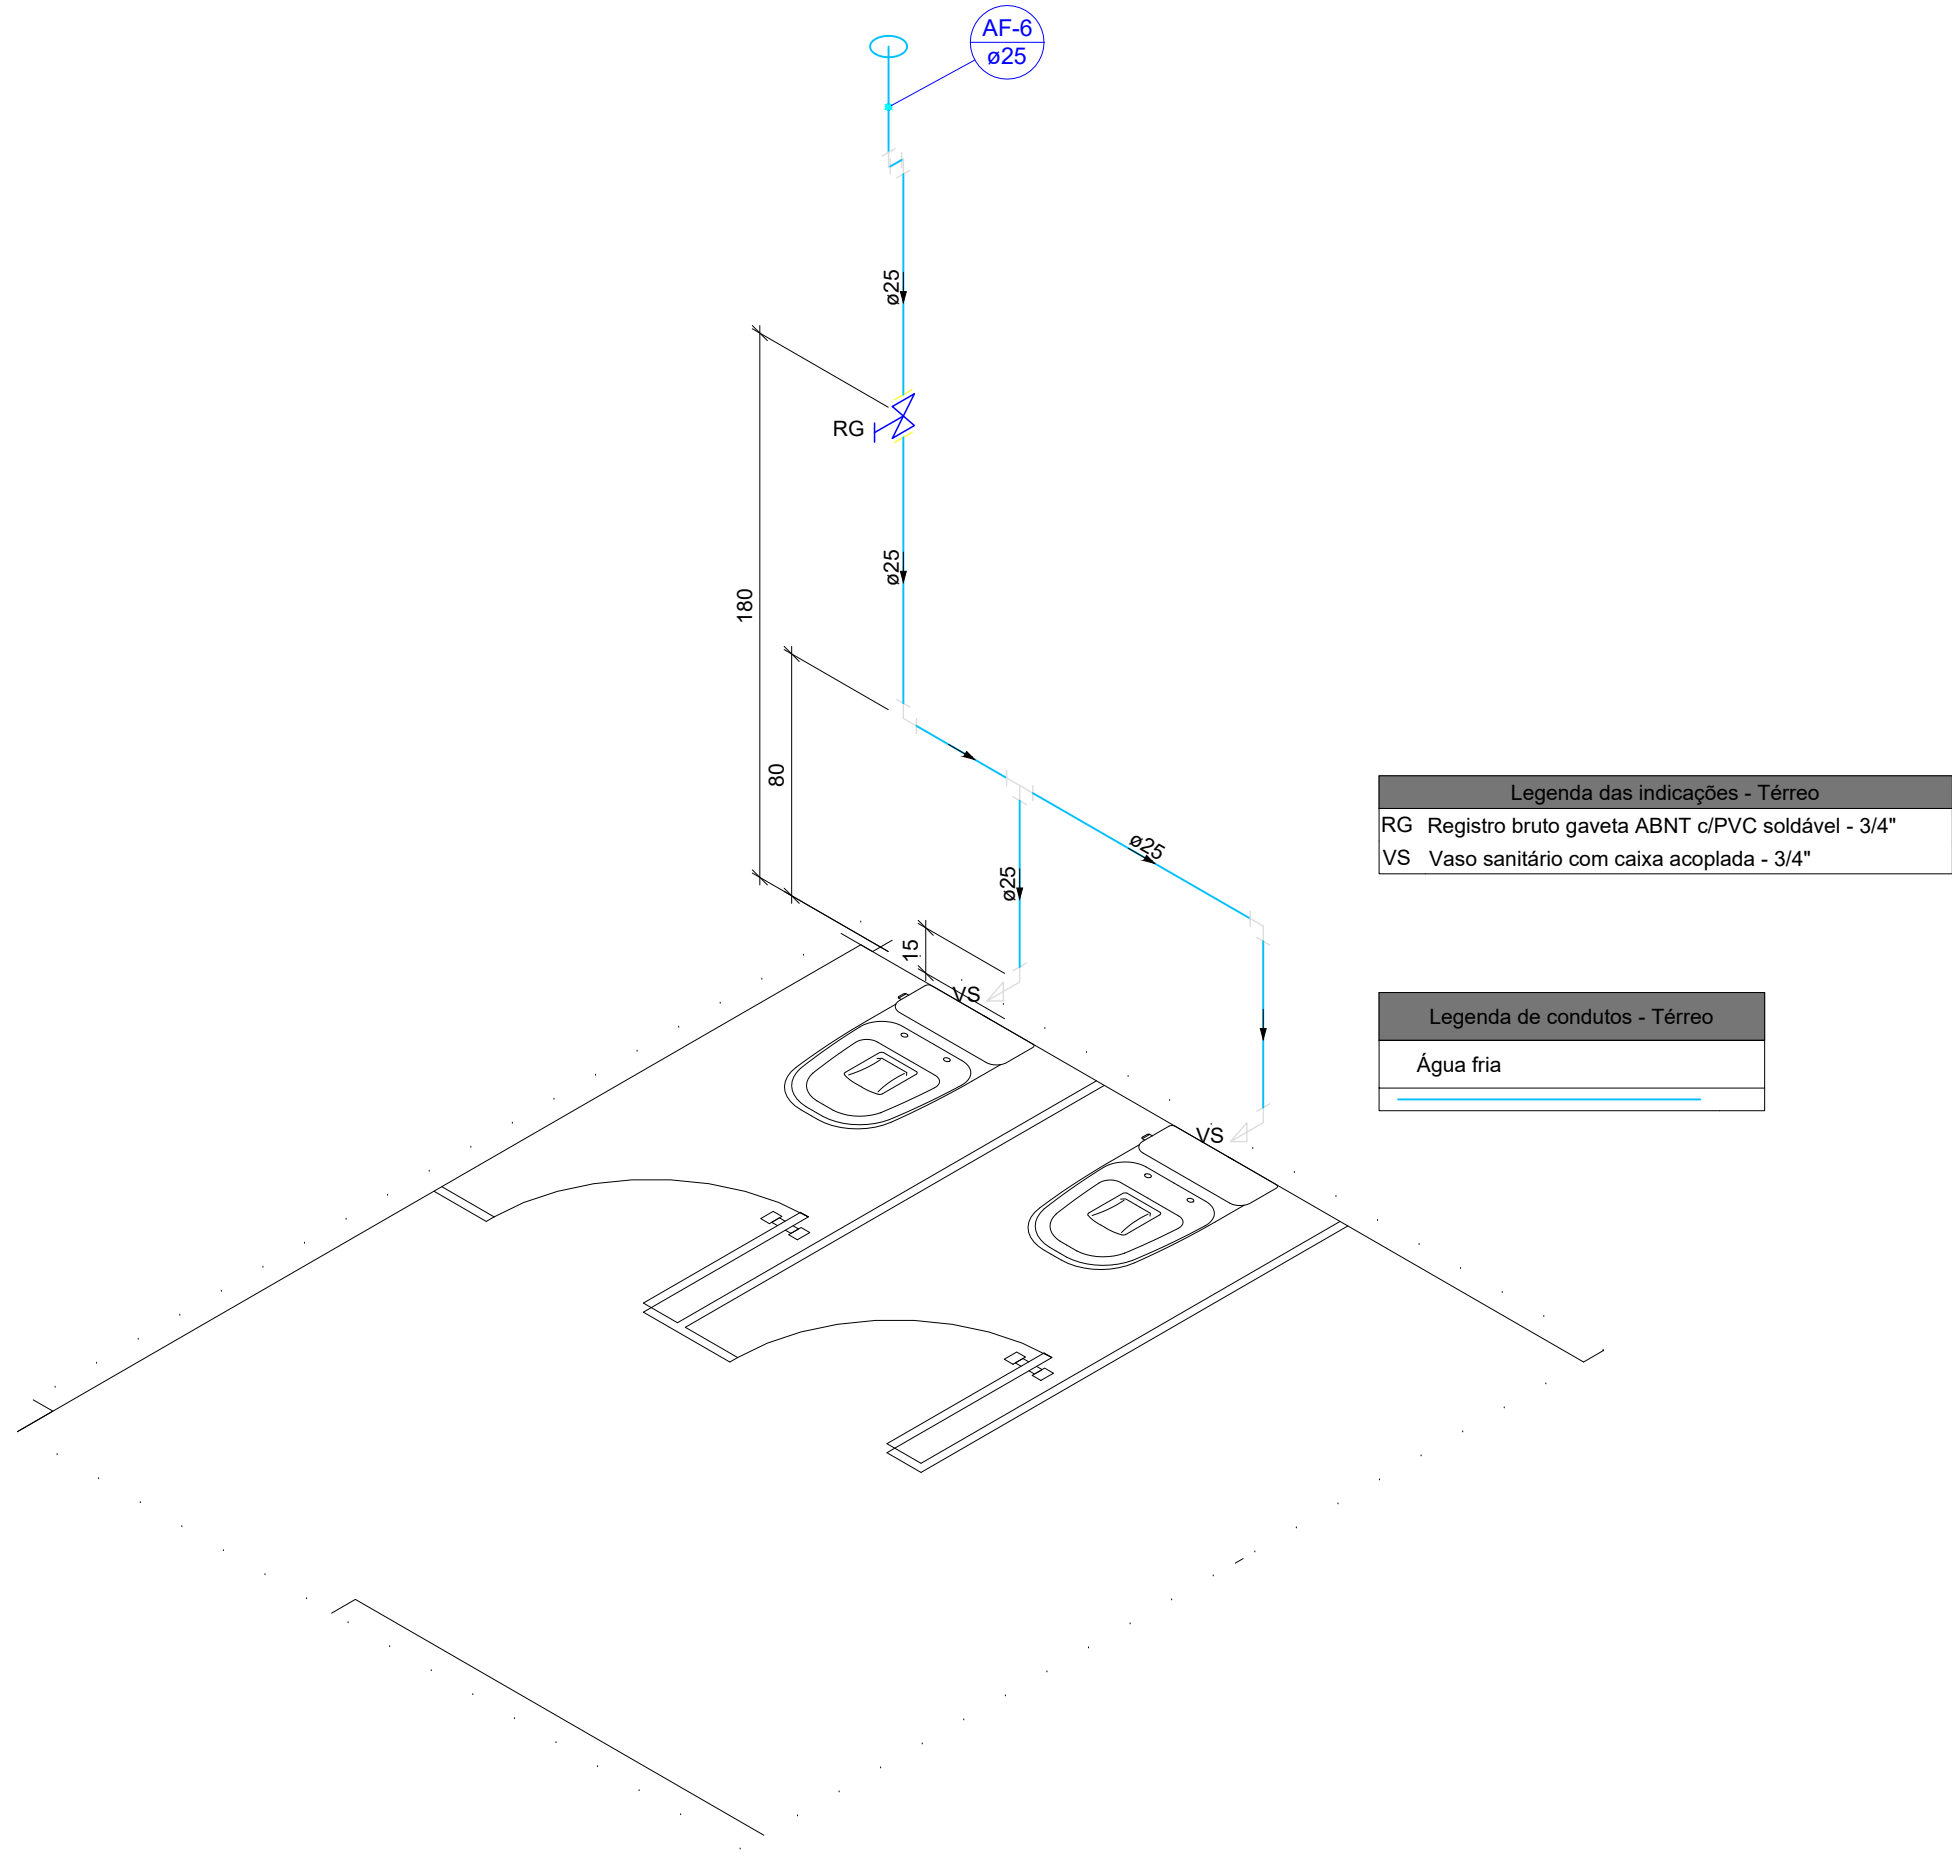

Detalhe H6
Escala 1:25

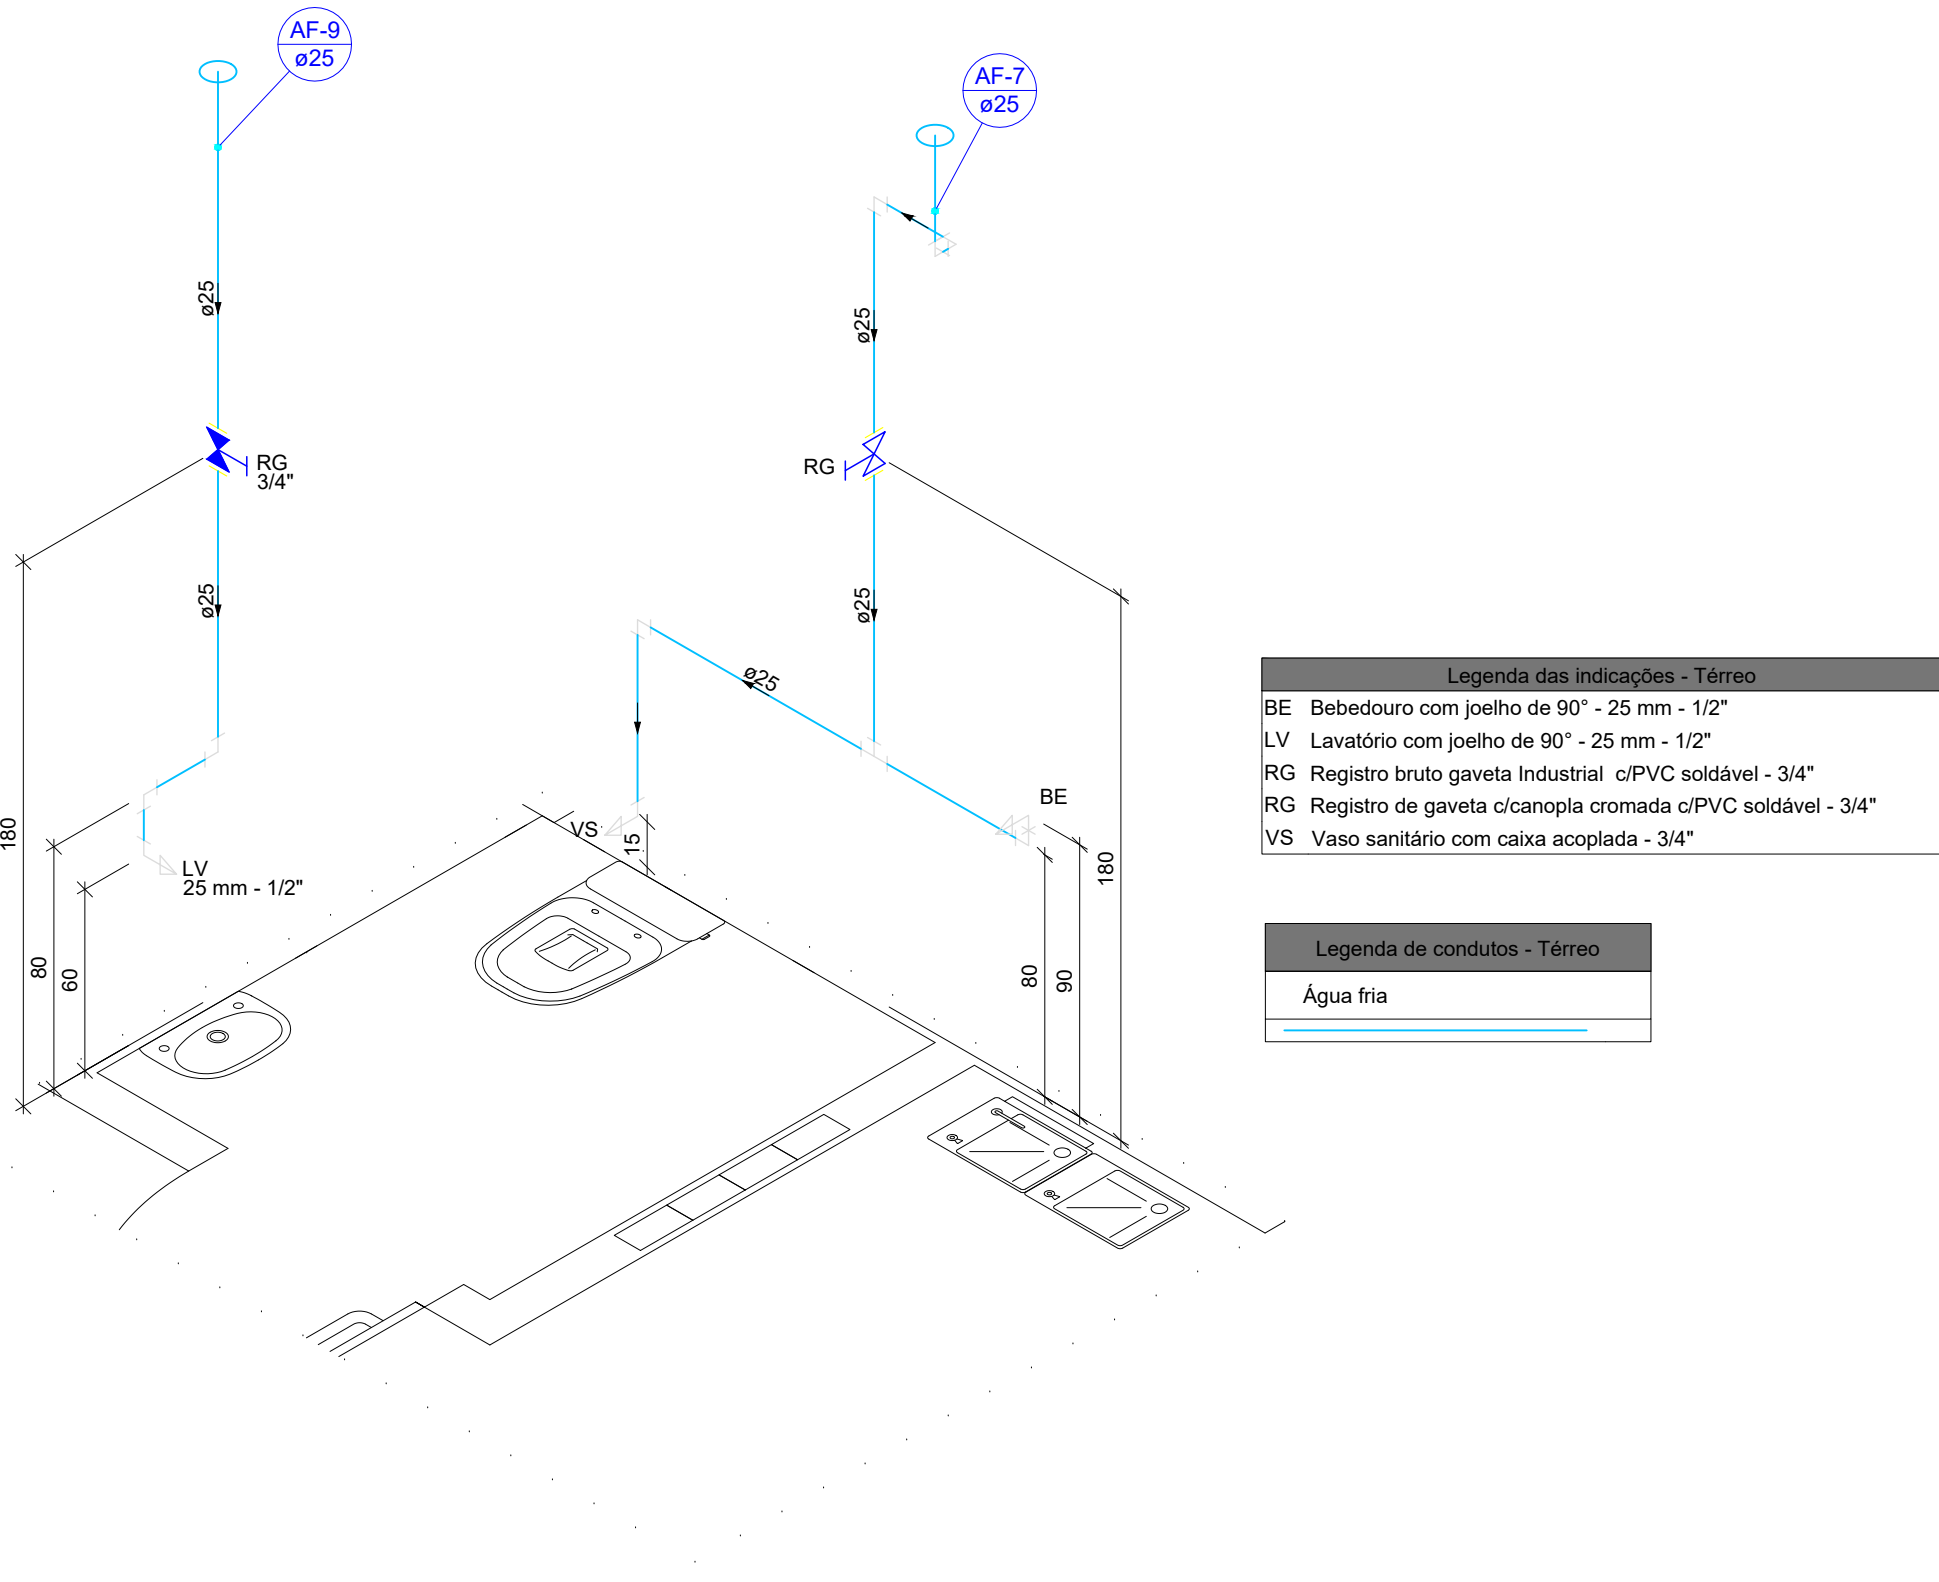

Detalhe H7
Escala 1:25

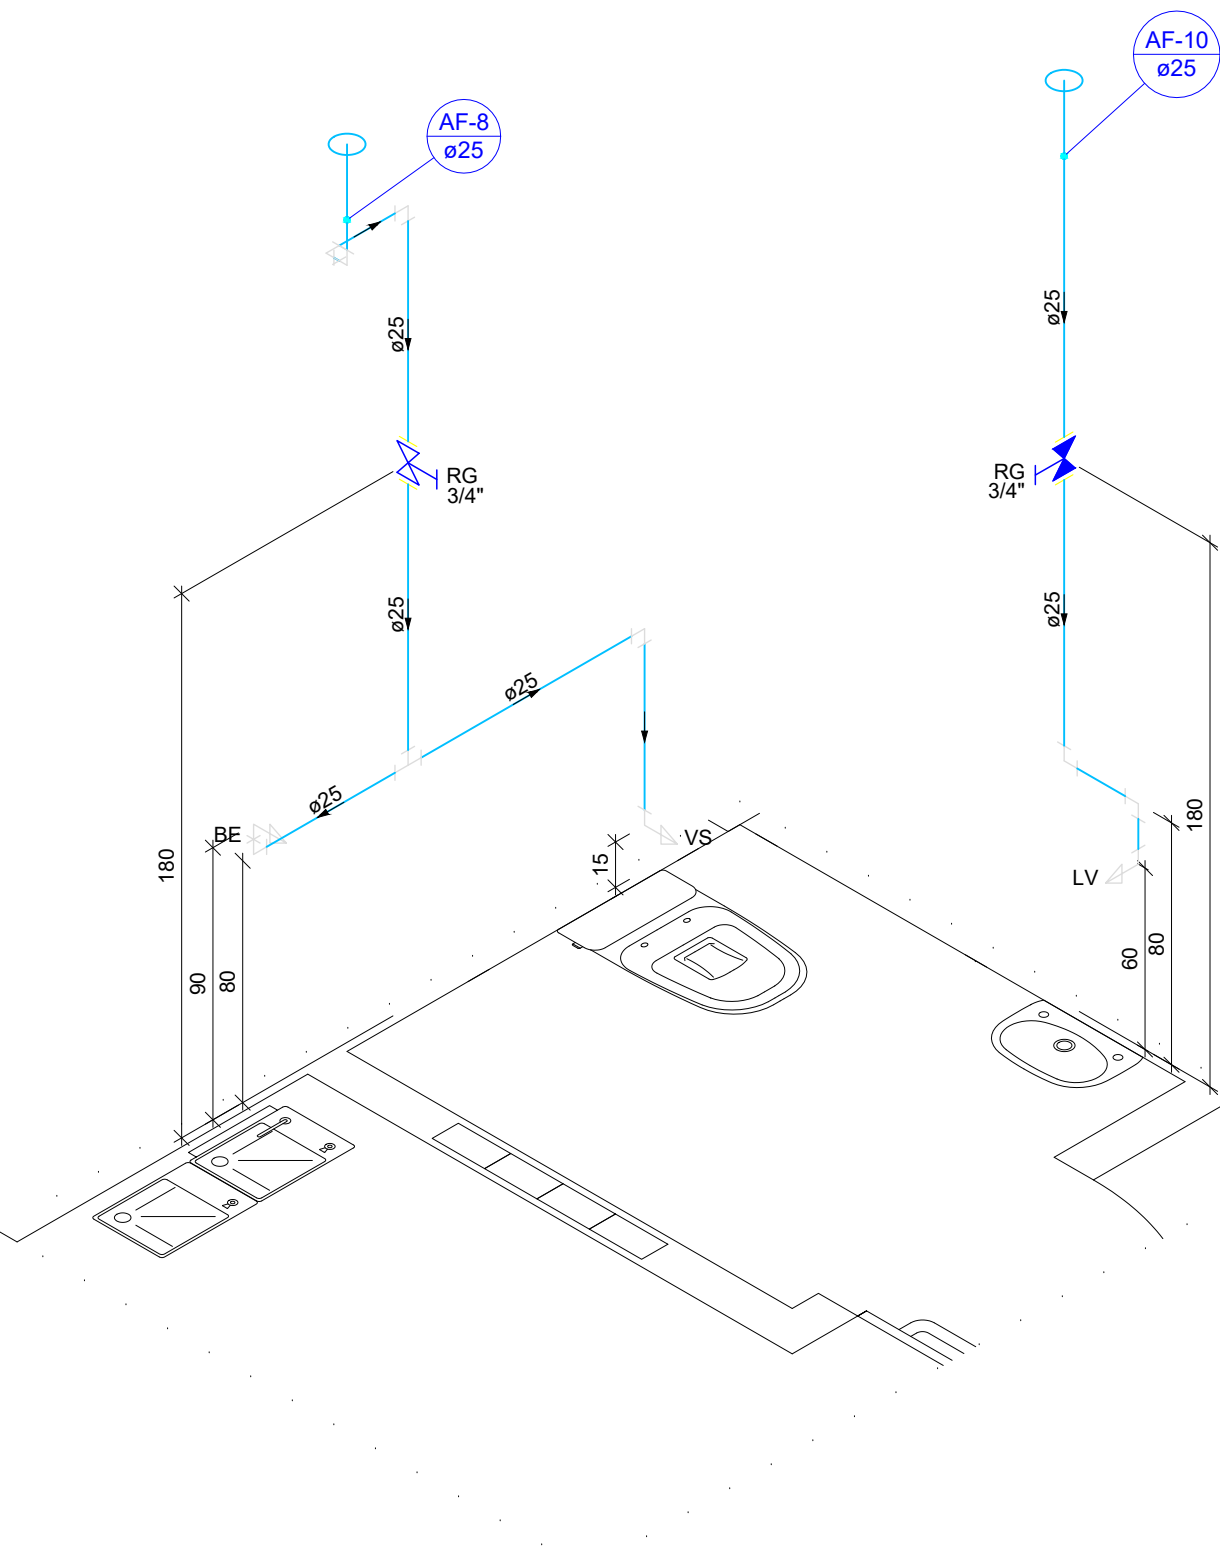

Detalhe H8
Escala 1:25

OBSERVAÇÕES:

1. EXECUTAR ESTE PROJETO JUNTAMENTE COM O PROJETO ESTRUTURAL; QUALQUER FURO EM ELEMENTOS ESTRUTURAIS DEVE SER NOTIFICADO AO ENGENHEIRO PROJETISTA RESPONSÁVEL NÃO HÁ PREVISÃO DE FUIROS EM ELEMENTOS ESTRUTURAIS NESSE MOMENTO.
2. ANTES DA CONCRETAGEM PREVER PASSAGEM PARA AS TUBULAÇÕES, DENTRO DOS LIMITES ESTABELECIDOS PELA NBR 6118:2014;
3. QUALQUER ALTERAÇÃO SOMENTE PODERÁ SER FEITA MEDIANTE AUTORIZAÇÃO DO AUTOR DO PROJETO.
4. HAVENDO DIVERGÊNCIA ENTRE COTA E ESCALA, PREVALECE A COTA.
5. OS TERMINAIS DE VENTILAÇÃO, SEJA PRIMÁRIO OU SECUNDÁRIO, DEVEM SE ESTENDER POR 30 CM ACIMA DO TELhado. EM SUA EXTREMIDADE DEVE SER PROVIDA DE TERMINAL TIPO CHAMINÉ, TÊ OU OUTRO DISPOSITIVO QUE IMPEÇA A ENTRADA DAS ÁGUAS PLUVIAIS.
6. O ESPAÇAMENTO ENTRE BRAÇADEIRAS DEVE SER RESPEITADO. TUBULAÇÕES PRESAS EM LAJES DE MANEIRA HORIZONTAL DEVEM TER BRAÇADEIRAS A CADA 10DN. TUBULAÇÕES PRESAS DE MANEIRA VERTICAL, COMO NO CASO DOS TUBOS DE QUEDA DE ÁGUAS PLUVIAIS, DEVEM TER BRAÇADEIRAS A CADA 2M.

REV. Nº	DESCRIÇÃO	DATA
PREFEITURA DO MUNICÍPIO DE VARGINHA SEPLA - SECRETARIA MUNICIPAL DE PLANEJAMENTO URBANO		
ENDEREÇO:	DATA:	
Rua Zero - Carvalhos	05/03/2024	
PROPRIETÁRIO:	DESENHO:	
Prefeitura Municipal de Varginha	INDICADA	
AUTOR DO PROJETO:	CREA Nº:	
Leonardo Cruz	310529MG	
TÍTULO:		
Campo Society Carvalhos - Vestiário Público		
FRANCHA:	CONTEÚDO DA FRANCHA:	
2	Hidráulico - Térreo - Folha 2	