


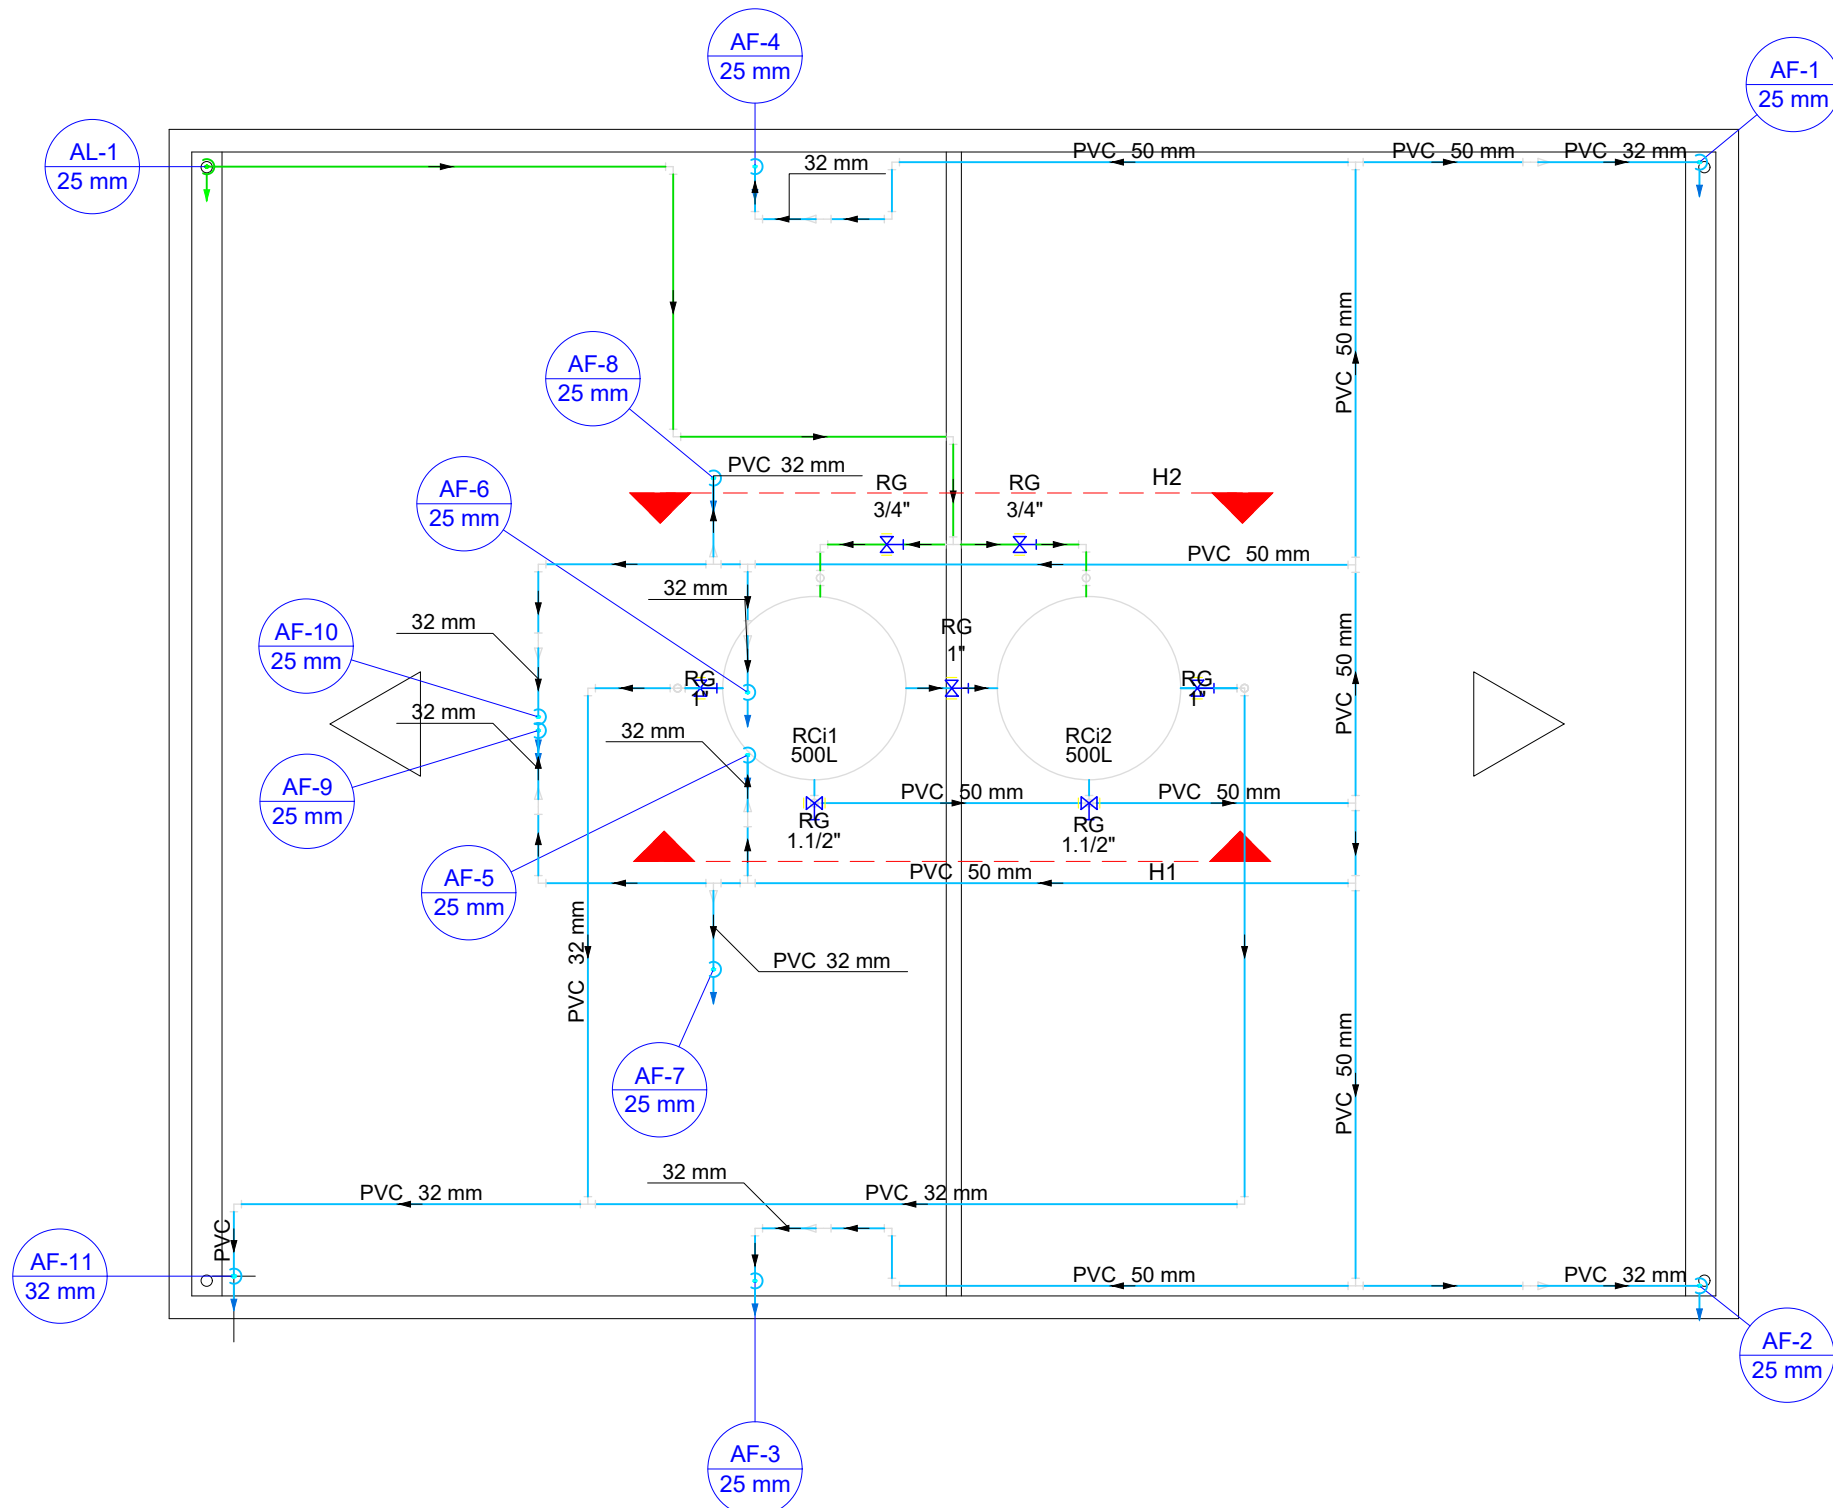



Lista de materiais - Cobertura		
Alimentação		
PVC rígido soldável		
Joelho 90° soldável	25 mm	10 pç
Tubos	25 mm	14,76 m
Tê 90 soldável	25 mm	1 pç
Água fria		
Metais		
Registro bruto de gaveta industrial	3/4"	2 pç
Registro de gaveta bruto ABNT	1"	3 pç
	1.1/2"	2 pç
PVC rígido soldável		
Adapt sold curto c/bolsa-rosca p registro		
25 mm - 3/4"		4 pç
32 mm - 1"		6 pç
50 mm - 1.1/2"		4 pç
Bucha de redução sold. longa	50 mm - 32 mm	10 pç
Joelho 90° soldável	32 mm	9 pç
	50 mm	10 pç
Joelho de redução 90 soldável	32 mm - 25 mm	10 pç
Luva soldável	50 mm	8 pç
Tubos	25 mm	2,6 m
	32 mm	27,59 m
	50 mm	33,86 m
Tê 90 soldável	32 mm	3 pç
	50 mm	9 pç
Reservatório cilíndrico		
Poliétileno	500 L	2 pç

Legenda de condutos - Cobertura	
Água fria	
Alimentação	

COBERTURA


ESCALA

1:50

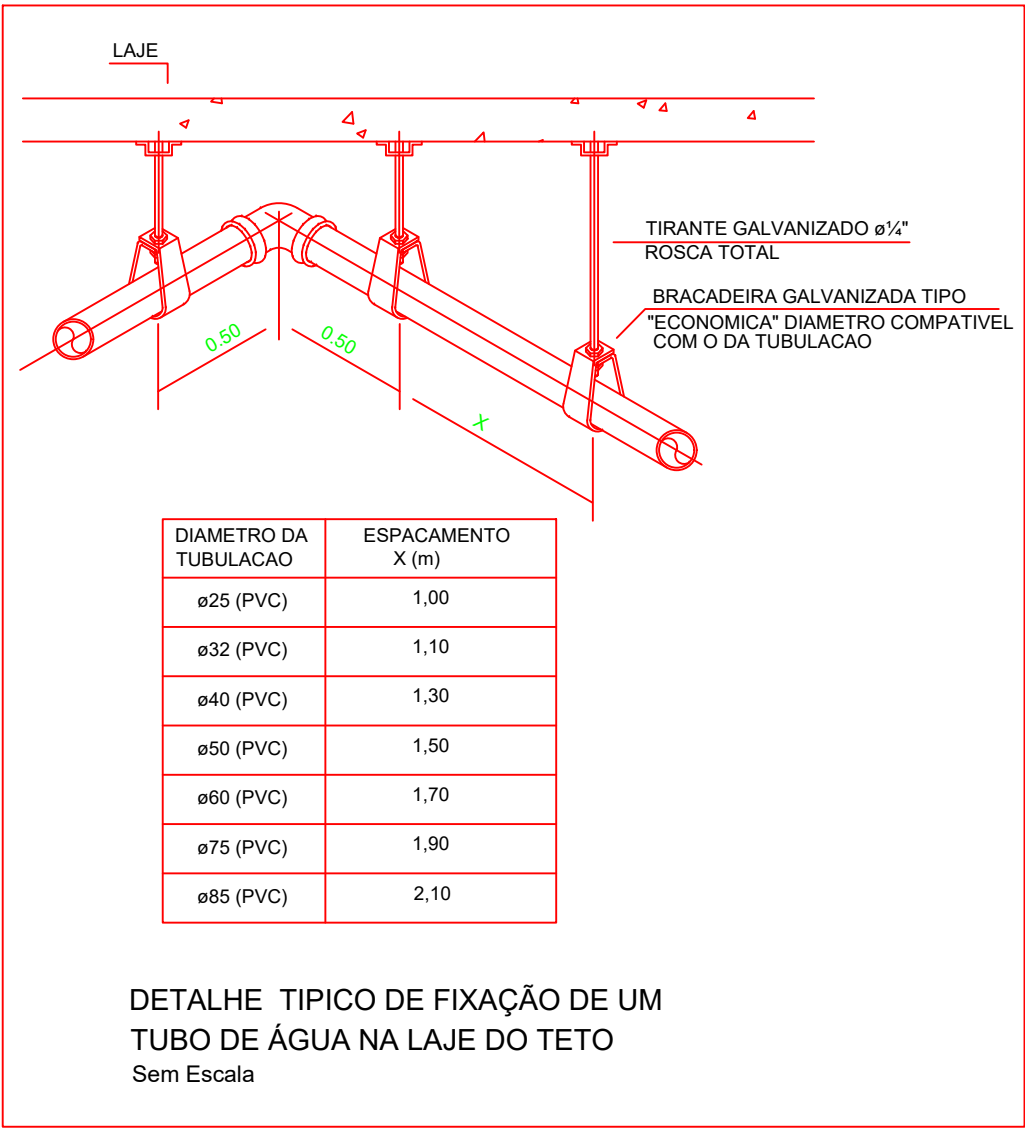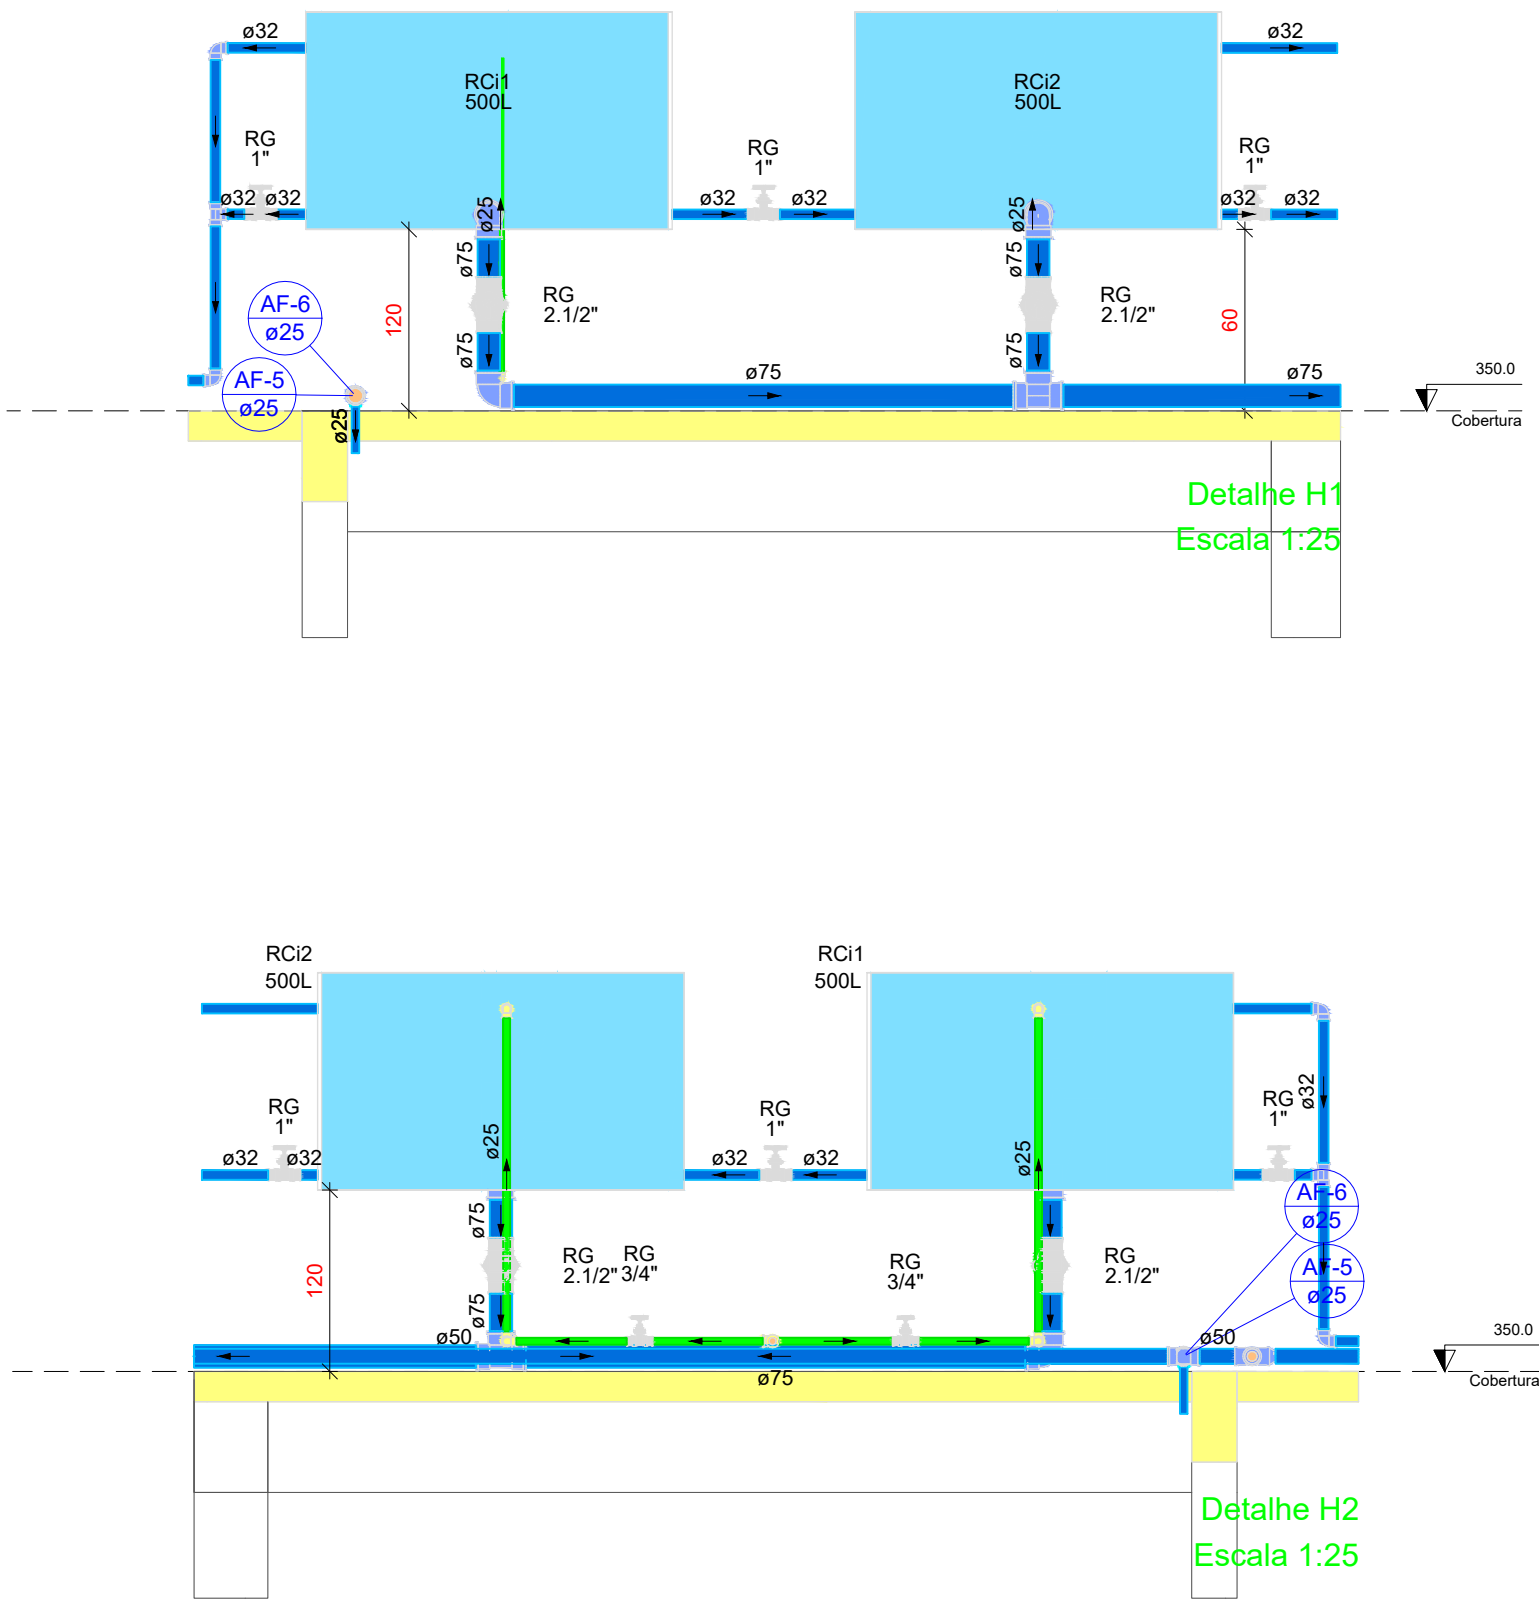


DIAMETRO DA TUBULACAO	ESPAÇAMENTO X (m)
ø25 (PVC)	1,00
ø32 (PVC)	1,10
ø40 (PVC)	1,30
ø50 (PVC)	1,50
ø60 (PVC)	1,70
ø75 (PVC)	1,90
ø85 (PVC)	2,10


DETALHE TÍPICO DE FIXAÇÃO DE UM TUBO DE ÁGUA NA LAJE DO TETO Sem Escala

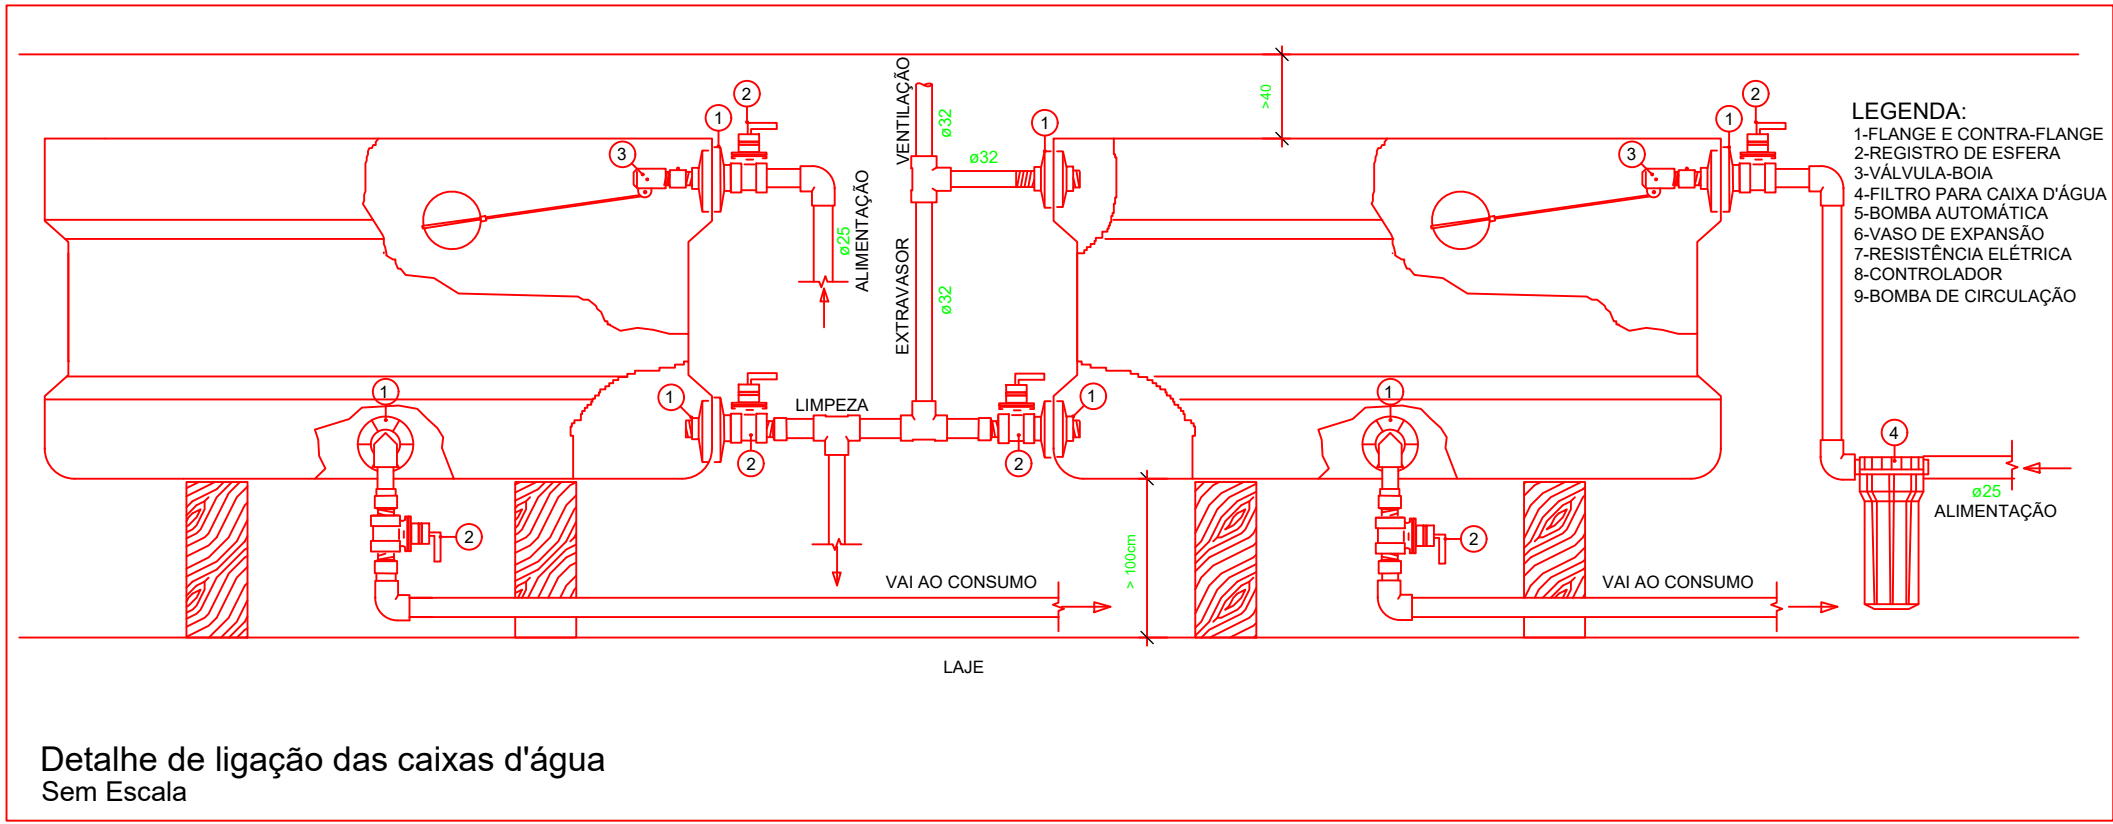


PIA/ LAVATÓRIO

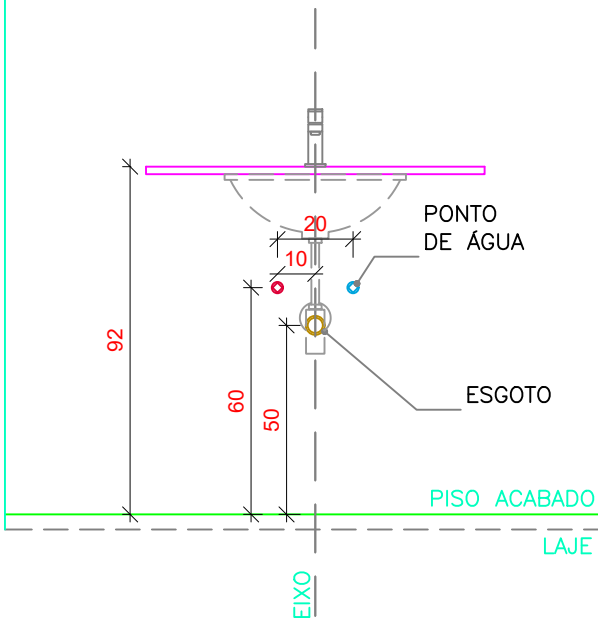


PIA DA COZINHA

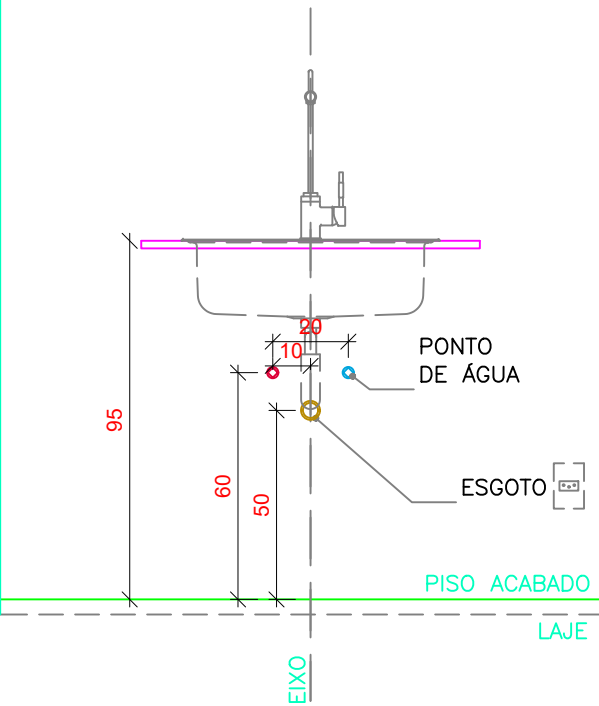


TANQUE LAVANDERIA

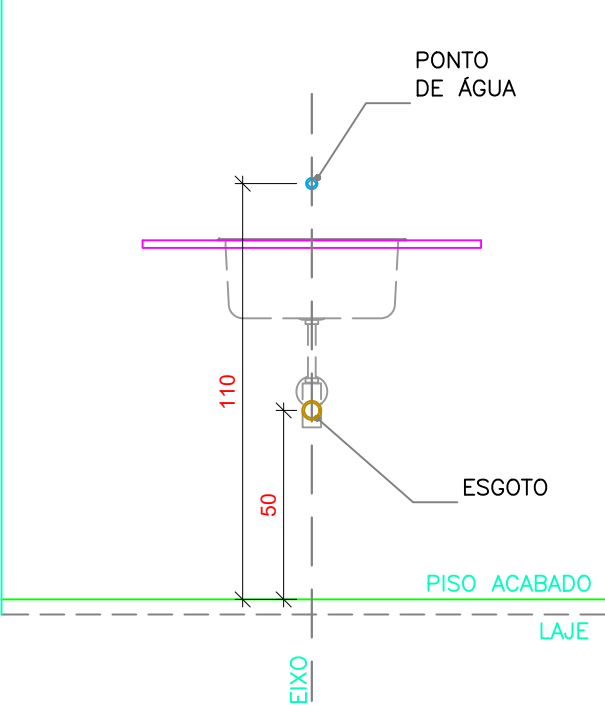

VASO SANITÁRIO CX. ACOPLADA

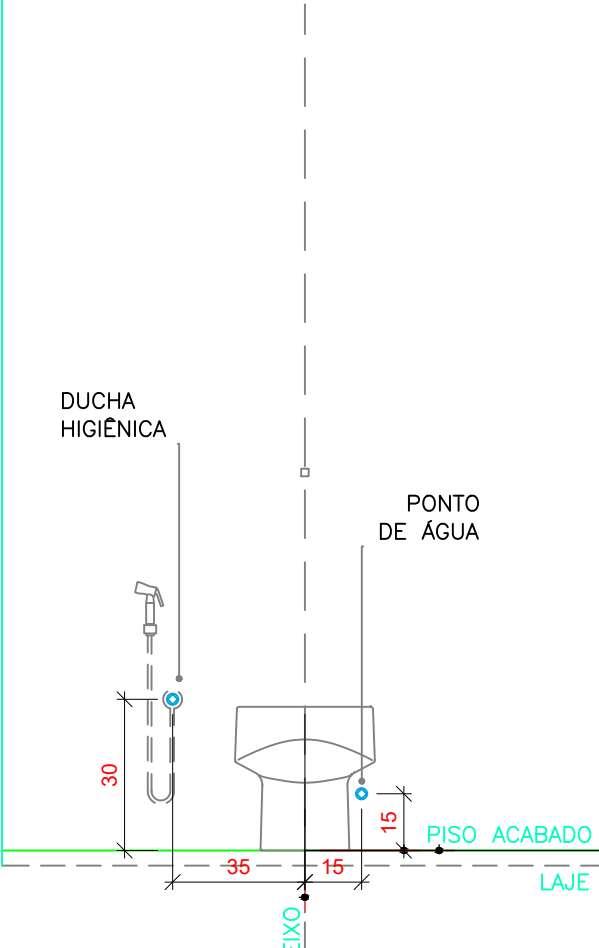

CHUVEIRO

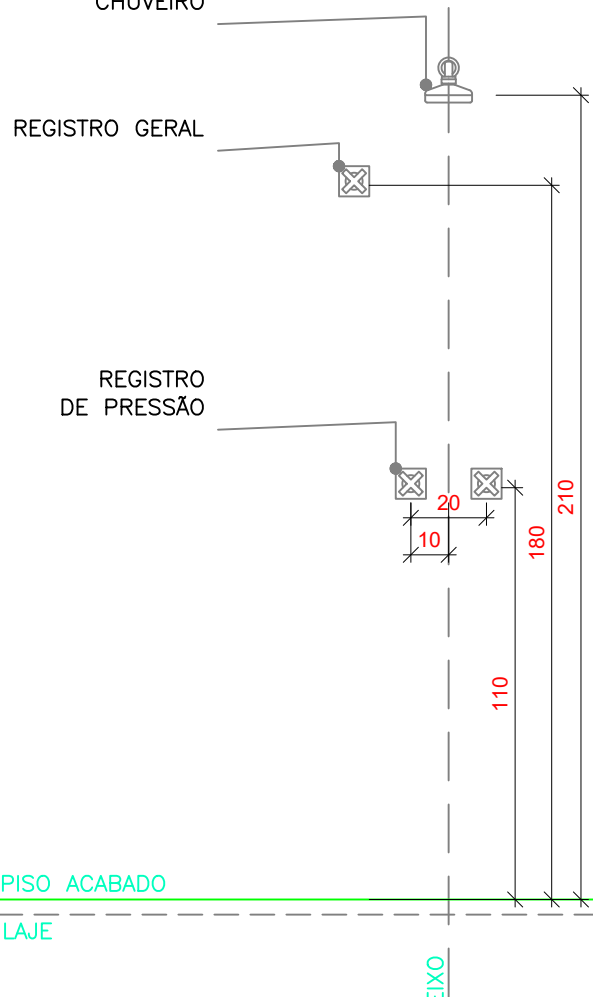

OBSERVAÇÕES:
1. EXECUTAR ESTE PROJETO JUNTAMENTE COM O PROJETO ESTRUTURAL; QUALQUER FURO EM ELEMENTOS ESTRUTURAIS DEVE SER NOTIFICADO AO ENGENHEIRO PROJETISTA RESPONSÁVEL NÃO HÁ PREVISÃO DE FUIROS EM ELEMENTOS ESTRUTURAIS NESSE MOMENTO.
2. ANTES DA CONCRETAGEM PREVER PASSAGEM PARA AS TUBULAÇÕES, DENTRO DOS LIMITES ESTABELECIDOS PELA NBR 6118:2014;
3. QUALQUER ALTERAÇÃO SOMENTE PODERÁ SER FEITA MEDIANTE AUTORIZAÇÃO DO AUTOR DO PROJETO.
4. HAVENDO DIVERGÊNCIA ENTRE COTA E ESCALA, PREVALECE A COTA.
5. OS TERMINAIS DE VENTILAÇÃO, SEJA PRIMÁRIO OU SECUNDÁRIO, DEVEM SE ESTENDER POR 30 CM ACIMA DO TELhado. EM SUA EXTREMIDADE DEVE SER PROVIDA DE TERMINAL TIPO CHAMINÉ, TÊ OU OUTRO DISPOSITIVO QUE IMPEÇA A ENTRADA DAS ÁGUAS PLUVIAIS.
6. O ESPAÇAMENTO ENTRE BRAÇADEIRAS DEVE SER RESPEITADO. TUBULAÇÕES PRESAS EM LAJES DE MANEIRA HORIZONTAL DEVEM TER BRAÇADEIRAS A CADA 10DN. TUBULAÇÕES PRESAS DE MANEIRA VERTICAL, COMO NO CASO DOS TUBOS DE QUEDA DE ÁGUAS PLUVIAIS, DEVEM TER BRAÇADEIRAS A CADA 2M.

PREFEITURA DO MUNICÍPIO DE VARGINHA
SEPLA - SECRETARIA MUNICIPAL DE PLANEJAMENTO URBANO

ENDEREÇO:	DATA:
Rua Zero - Carvalhos	05/03/2024
PROPRIETÁRIO:	DESENHO:
Prefeitura Municipal de Varginha	INDICADA
AUTOR DO PROJETO:	CREA Nº:
Leonardo Cruz	310529MG

TÍTULO:	Campos Society Carvalhos - Vestiário Público
FRANCHA:	CONTEÚDO DA FRANCHA:
3	Hidráulico - Cobertura - Folha 1