

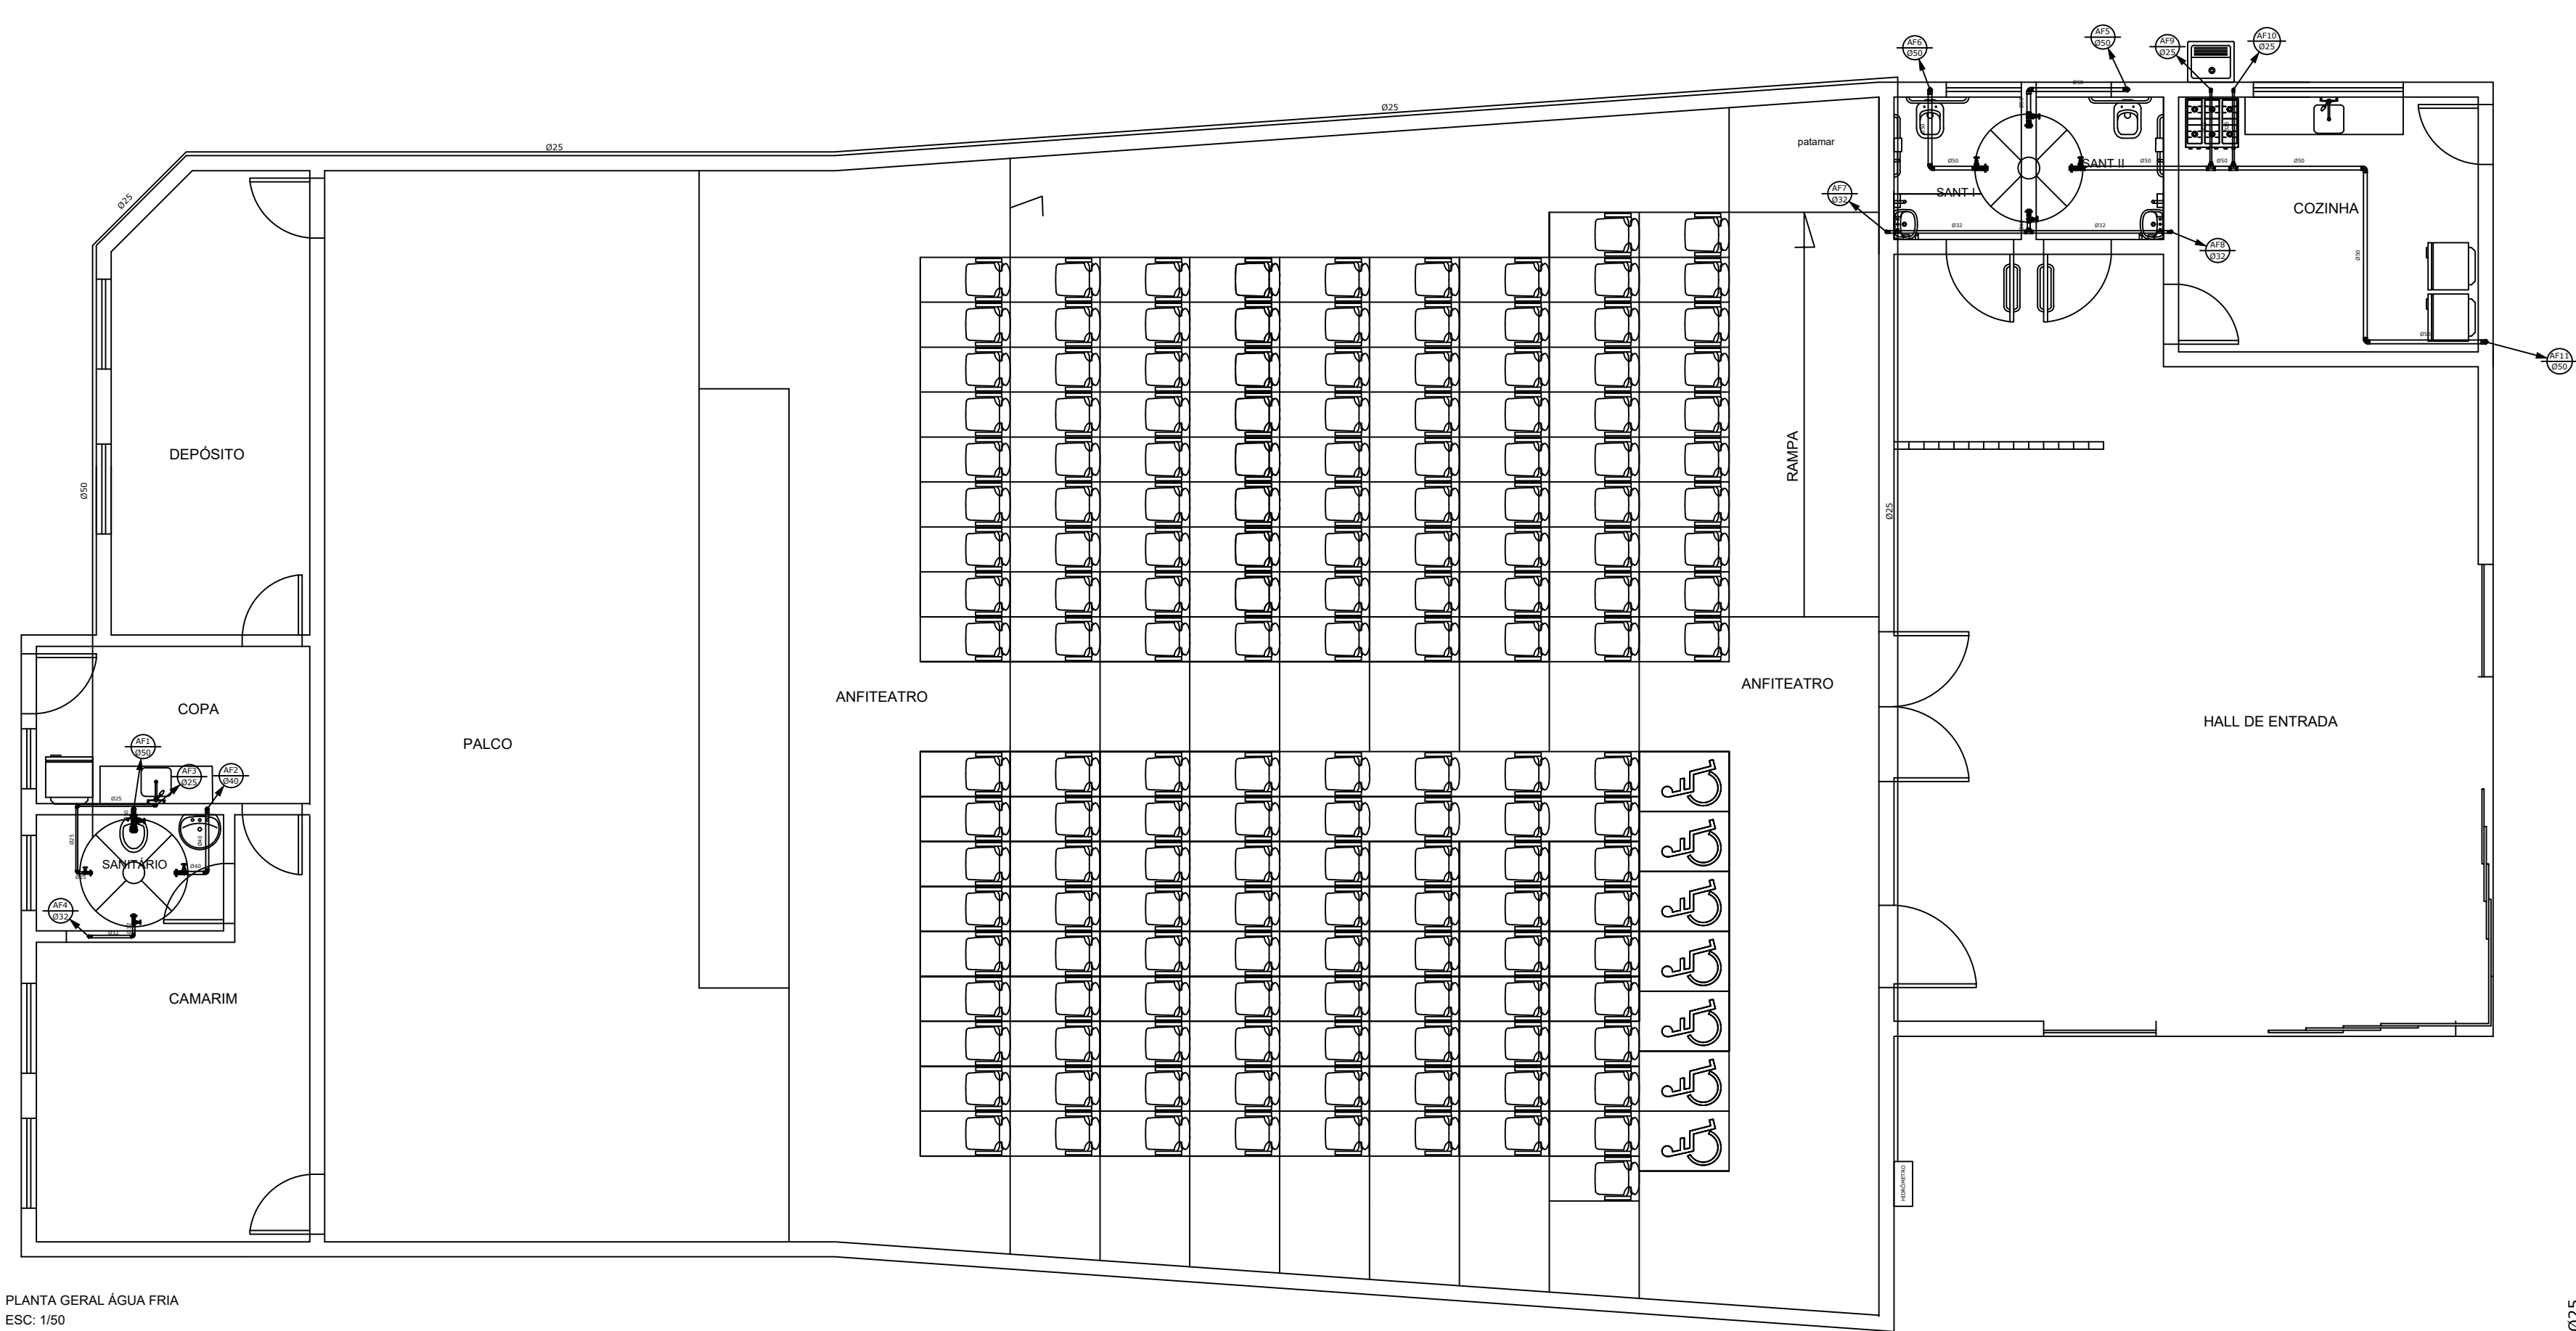


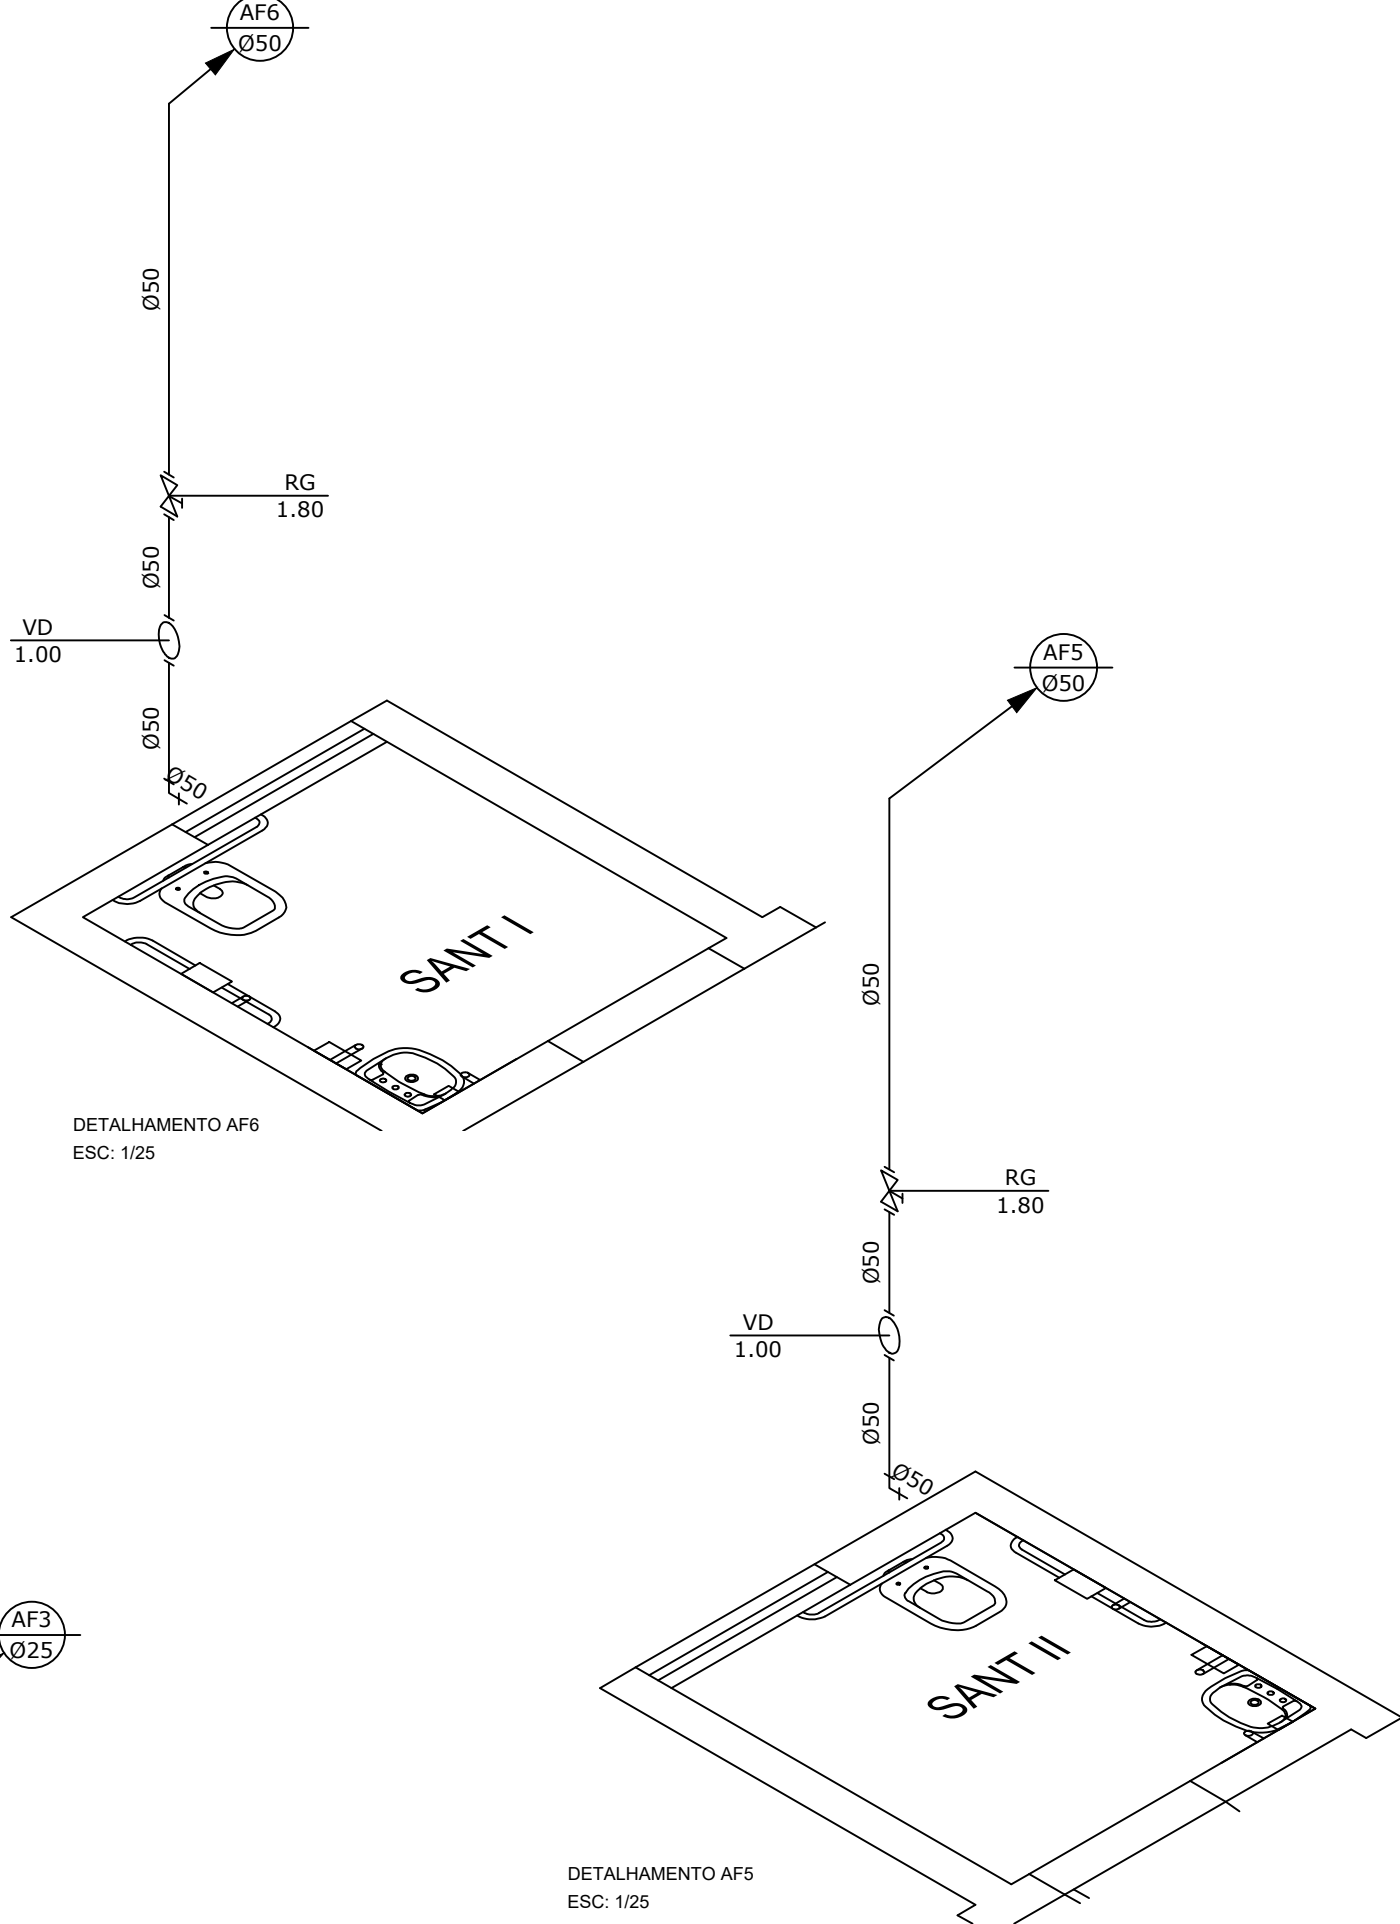

PLANTA GERAL ÁGUA FRIA
ESC: 1/50

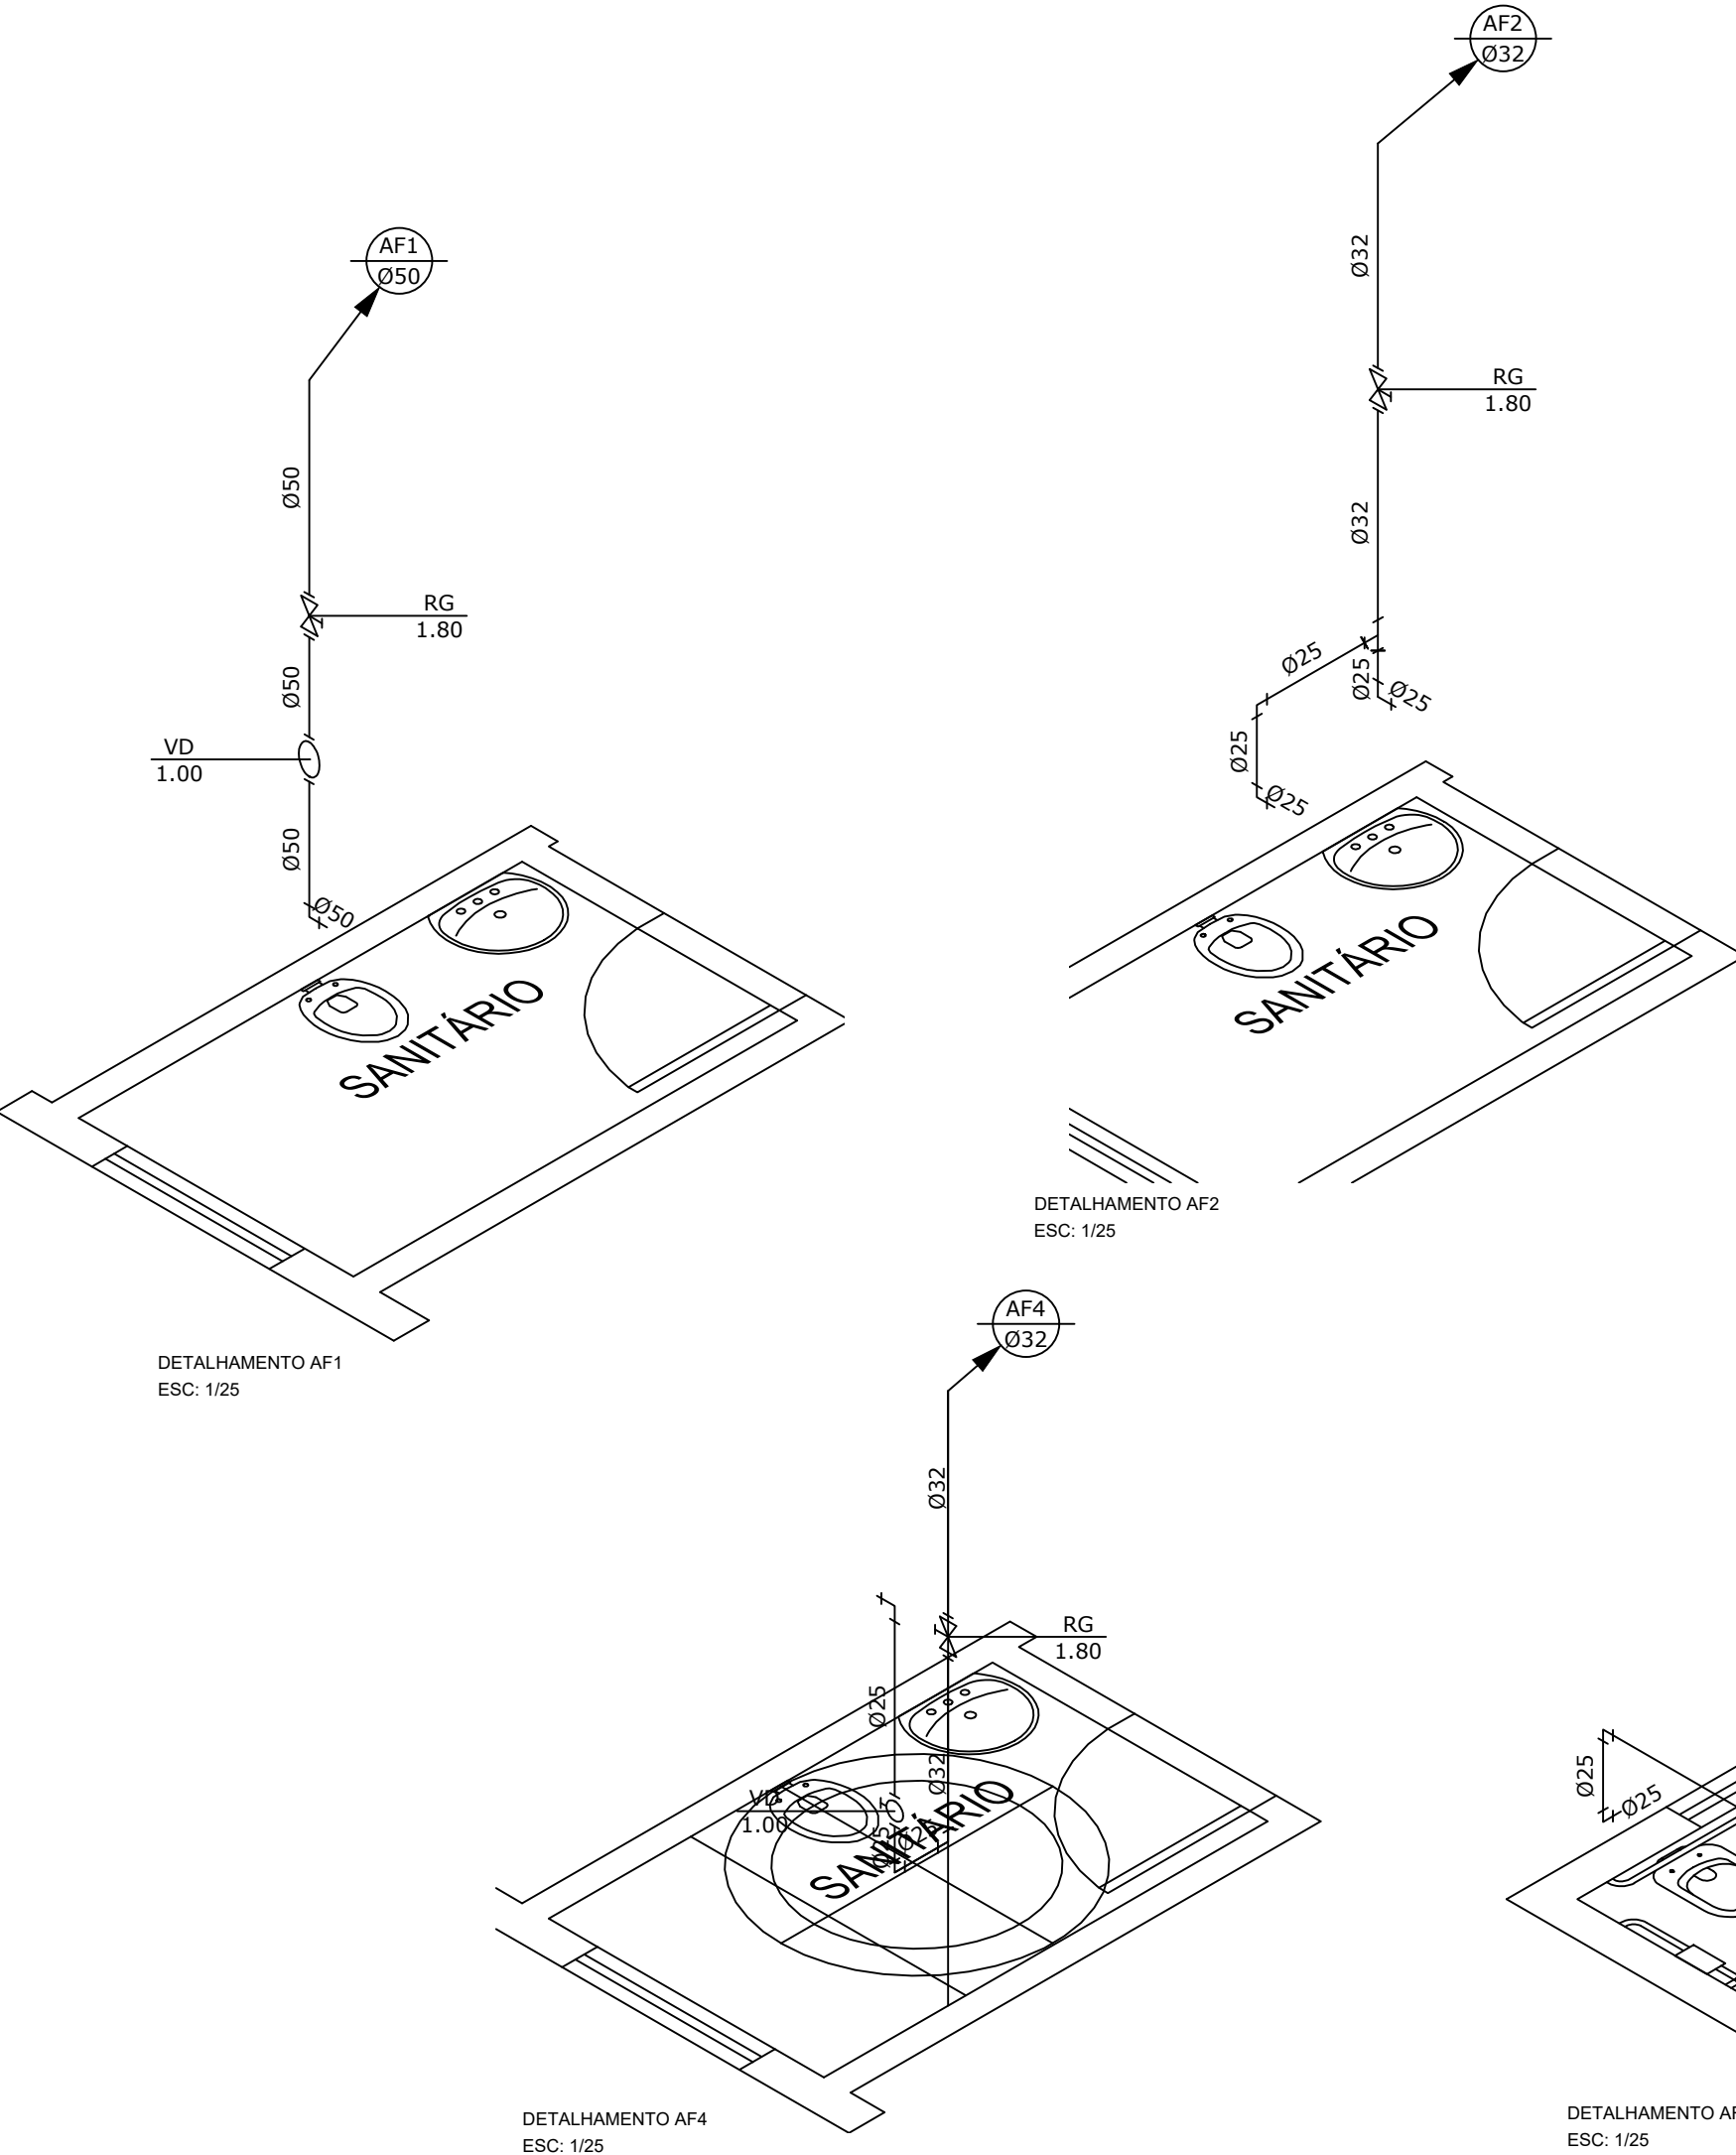

PVC Soldável marrom	
•	- Adaptador c/ flanges livres p/caixa d' água 25mmx3/4" (Detalhado/em Planta)
•	- Adaptador c/ flanges livres p/caixa d' água 32mmx1" (Detalhado/em Planta)
•	- Adaptador c/ flanges livres p/caixa d' água 40mmx1.1/4" (Detalhado/em Planta)
•	- Adaptador c/ flanges livres p/caixa d' água 50mmx1.1/2" (Detalhado/em Planta)
•	- Bucha de redução curta 32x25mm (Detalhado/Sobe)
•	- Bucha de redução curta 40x32mm (Detalhado/em Planta)
•	- Bucha de redução curta 40x32mm (Detalhado/Sobe)
•	- Bucha de redução longa 50x25mm (Detalhado/em Planta)
•	- Bucha de redução longa 50x25mm (Detalhado/Sobe)
•	- Joelho 90 25mm (Detalhado/em Planta)
•	- Joelho 90 25mm (Detalhado/Sobe)
•	- Joelho 90 32mm (Detalhado/Desce)
•	- Joelho 90 32mm (Detalhado/em Planta)
•	- Joelho 90 40mm (Detalhado/Sobe)
•	- Joelho 90 40mm (Detalhado/Desce)
•	- Joelho 90 40mm (Detalhado/em Planta)
•	- Joelho 90 50mm (Detalhado/Desce)
•	- Joelho 90 50mm (Detalhado/em Planta)
•	- Joelho 90 50mm (Detalhado/Sobe)
•	- Tê 40mm (Detalhado/em Planta)
•	- Tê 50mm (Detalhado/em Planta)
•	- Bucha de redução curta 32x25mm (Unifilar/em Planta)
•	- Joelho 90 com bucha de latão 25mmx3/4" (Unifilar/em Planta)
•	- Joelho de redução 32x25mm (Unifilar/em Planta)
•	- Tê 25mm (Unifilar/em Planta)
•	- Tê 32mm (Unifilar/em Planta)
Registros,Valv.,Hid	
•	- Registro de Gaveta bruto 1" (Detalhado/Frontal)
•	- Registro de Gaveta bruto 1.1/2" (Detalhado/Frontal)
•	- Registro de Gaveta bruto 1.1/4" (Detalhado/Frontal)
•	- Registro de Gaveta bruto 3/4" (Detalhado/Frontal)
•	- Registro de Gaveta bruto 1" (Unifilar/em Planta)
•	- Registro de Gaveta bruto 1.1/2" (Unifilar/em Planta)
•	- Registro de Gaveta bruto 3/4" (Unifilar/em Planta)
•	- Registro de Pressão 3/4" (Unifilar/em Planta)
•	- Válvula de Descarga 1.1/2" (Unifilar/em Planta)
PRUMADAS	
•	- Água Fria
CAIXAS	
•	- Reservatório 1.000 litros -- (Detalhado/em Planta)
TUBULAÇÃO	
•	- Tubo PVC Soldável marrom (NBR 5648/pe CP19) 25mm (Detalhado)
•	- Tubo PVC Soldável marrom (NBR 5648/pe CP19) 32mm (Detalhado)
•	- Tubo PVC Soldável marrom (NBR 5648/pe CP19) 40mm (Detalhado)
•	- Tubo PVC Soldável marrom (NBR 5648/pe CP19) 50mm (Detalhado)
•	- Tubo PVC Soldável marrom (NBR 5648/pe CP19) (Unifilar)

Quant.	Und.	Dimensão	Descrição
2.25	m	40mm	Tubo PVC Soldável marrom (NBR 5648/pe CP19)
21.25	m	50mm	Tubo PVC Soldável marrom (NBR 5648/pe CP19)
75.93	m	25mm	Tubo PVC Soldável marrom (NBR 5648/pe CP19)
11.39	m	32mm	Tubo PVC Soldável marrom (NBR 5648/pe CP19)
1	pc	25mmx3/4"	Adaptador c/ flanges livres p/caixa d' água
1	pc	32mmx1"	Adaptador c/ flanges livres p/caixa d' água
2	pc	40mmx1.1/4"	Adaptador c/ flanges livres p/caixa d' água
4	pc	50mmx1.1/2"	Adaptador c/ flanges livres p/caixa d' água
9	pc	50mmx1.1/2"	Adaptador soldável curto bolsa e rosca
2	pc	32mmx1"	Adaptador soldável curto bolsa e rosca
15	pc	25mmx3/4"	Adaptador soldável curto bolsa e rosca
4	pc	32mmx25mm	Bucha de redução curta
3	pc	40mmx32mm	Bucha de redução curta
3	pc	50mmx25mm	Bucha de redução longa
19	pc	50mm	Joelho 90
19	pc	25mm	Joelho 90
6	pc	40mm	Joelho 90
6	pc	32mm	Joelho 90
6	pc	25mmx3/4"	Joelho 90 com bucha de latão
1	pc	32mmx25mm	Joelho de redução
1	pc	25mmx3/4"	Luva com rosca
3	pc	25mm	Tê
1	pc	32mm	Tê
1	pc	40mm	Tê
2	pc	50mm	Tê
1	pc	3/4"	Kit cavalete para medição de água

Quant.	Und.	Dimensão	Descrição
2	pc	1.1/4"	Registro de Gaveta bruto
7	pc	1.1/2"	Registro de Gaveta bruto
8	pc	3/4"	Registro de Gaveta bruto
2	pc	1"	Registro de Gaveta bruto
3	pc	3/4"	Registro de Pressão
3	pc	1.1/2"	Válvula de Descarga

Quant.	Und.	Dimensão	Descrição
2	pc	—	Reservatório 1.000 litros

ENDEREÇO DA OBRA RUA OLIVEIROS REIS - CENTRO CARMO DA CACHOEIRA - MG		PROJETO DE ÁGUA FRIA
PROJETO DE PREFEITURA MUNICIPAL DE CARMO DA CACHOEIRA	DATA 18.240.136.0001-00	PROJETO DE ÁGUA FRIA
PROJETO DE CULTURA	DATA 08/2023	PROJETO DE ÁGUA FRIA
PROJETO DE INSTITUCIONAL	DATA 08/2023	PROJETO DE ÁGUA FRIA
ÁREA EM FOLHA A CONSTRUIR: 493,17m²		PROJETO DE ÁGUA FRIA
PROJETO DE ÁGUA FRIA - AUDITÓRIO		PROJETO DE ÁGUA FRIA
AMBASP		PROJETO DE ÁGUA FRIA
PROJETO DE ÁGUA FRIA - AUDITÓRIO		PROJETO DE ÁGUA FRIA
PROJETO DE ÁGUA FRIA - AUDITÓRIO		PROJETO DE ÁGUA FRIA