
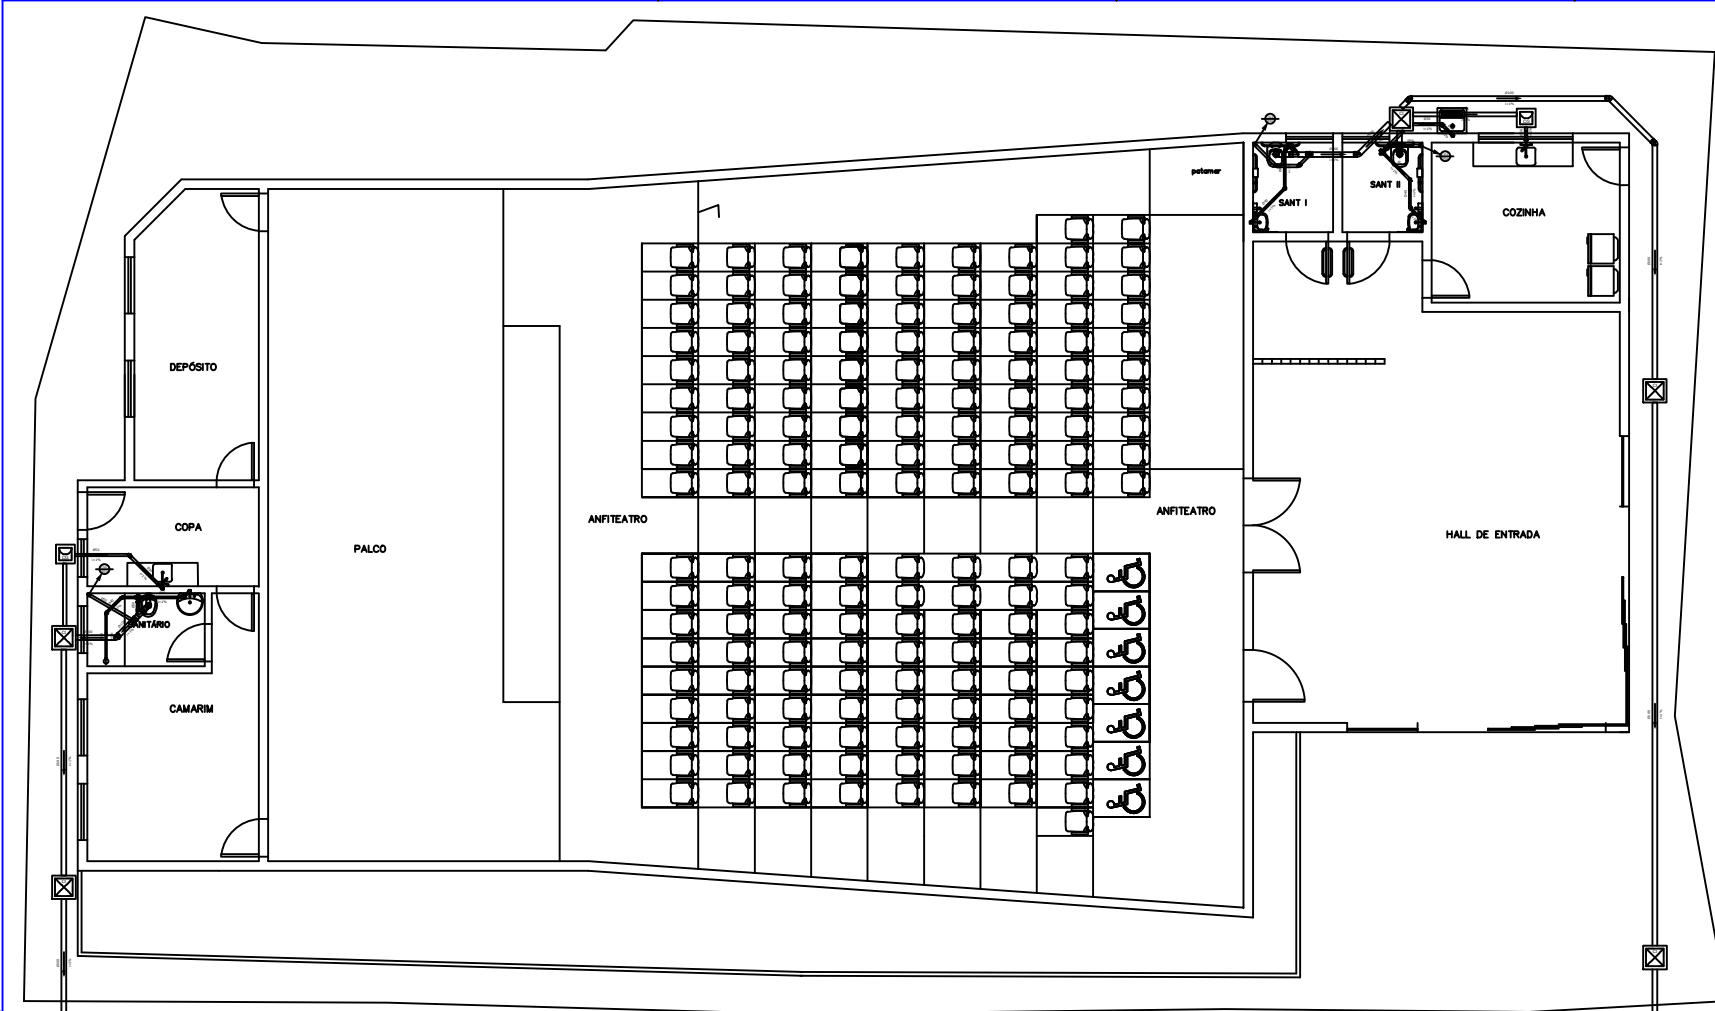


DETALHAMENTO TANQUE
ESC: 1/25


LEGENDA:

PVC Soldável branco	
	- Caixa Sifonada 100x100x50mm (Detalhado/em Planta)
	- Joelho 45 100mm (Detalhado/em Planta)
	- Joelho 45 50mm (Detalhado/em Planta)
	- Joelho 45 secundário 40mm (Detalhado/em Planta)
	- Joelho 90 100mm (Detalhado/Seco)
	- Joelho 90 50mm (Detalhado/Seco)
	- Joelho 90 secundário 40mm (Detalhado/Seco)
	- Junção 100x50mm (Detalhado/em Planta)
	- Ralo seco circular 100x40mm (Detalhado/em Planta)
	- Tê 100x50mm (Detalhado/Seco)
	- Tê 50mm (Detalhado/Seco)
	- Tê 50mm (Detalhado/Seco)
PRUMADAS	
	- Tubo Ventilação
TUBULAÇÃO	
	- Tubo PVC Soldável branco 100mm (Detalhado)
	- Tubo PVC Soldável branco 40mm (Detalhado)
	- Tubo PVC Soldável branco 50mm (Detalhado)
	- Tubo PVC Soldável branco 75mm (Detalhado)


PVC Soldável branco			
Quant.	Und.	Dimensão	Descrição
6.03	m	40mm	Tubo PVC Soldável branco
35.51	m	100mm	Tubo PVC Soldável branco
22.20	m	50mm	Tubo PVC Soldável branco
3.54	m	75mm	Tubo PVC Soldável branco
3	pc	100x100x50mm	Caixa Sifonada
5	pc	100mm	Joelho 45
4	pc	50mm	Joelho 45
7	pc	40mm	Joelho 45 secundário
3	pc	100mm	Joelho 90
9	pc	50mm	Joelho 90
8	pc	40mm	Joelho 90 secundário
1	pc	50mmx50mm	Junção
1	pc	50mmx40mm	Redução
2	pc	100mmx50mm	Junção
1	pc	100mmx40mm	Ralo seco circular
3	pc	100mmx50mm	Tê
2	pc	50mm	Tê

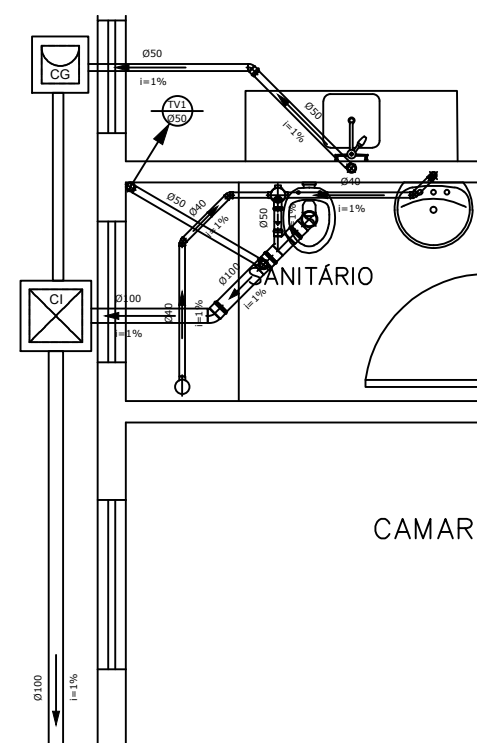


DETALHAMENTO I ESGOTO
ESC: 1/25

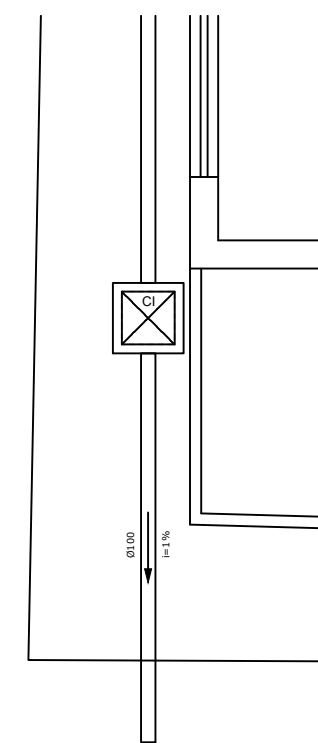

DETALHAMENTO II ESGOTO
ESC: 1/25

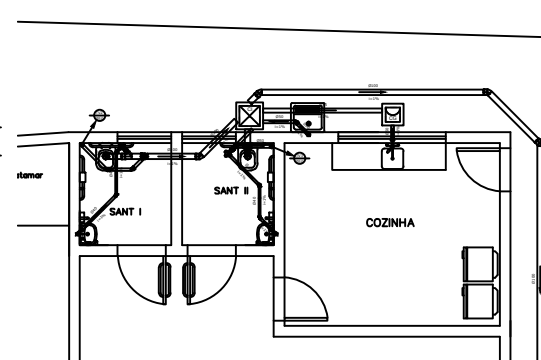

DETALHAMENTO III ESGOTO
ESC: 1/25

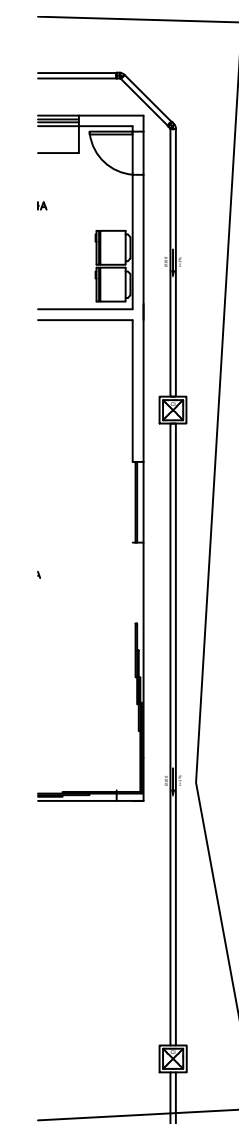

DETALHAMENTO IV ESGOTO
ESC: 1/25

ENDERECO DA OBRA: RUA OLIVEIROS REIS - CENTRO CARMO DA CACHOEIRA - MG		PROJETO DE ESGOTO	
PROPRIETARIO: PREFEITURA MUNICIPAL DE CARMO DA CACHOEIRA		CNPJ: 18.240.135/0001-90	
FINALIDADE: CULTURA		ZONA: URBANA	
CATEGORIA DE USO: INSTITUCIONAL		ESCALAS: INDICADA	
AREA EM M²: A CONSTRUIR: 493,17m²		ORGÃO PREF. MUNICIPAL AUTOR PROJETO - JOAO CARLOS DA SILVA JUNIOR CREA 247.202/0	
ART: DATA: 08/2023		PRANCHA ÚNICA CONTEUDO: PLANTA GERAL/DETALHAMENTO TABELAS	
PROJETO DE ESGOTO - AUDITORIO			
AMBASP Associação dos Municípios da Microrregião do Baixo Sapucaí			
DESENHO: CAIO GABRIEL, revisão: 00 (data 05/09/2023)			