



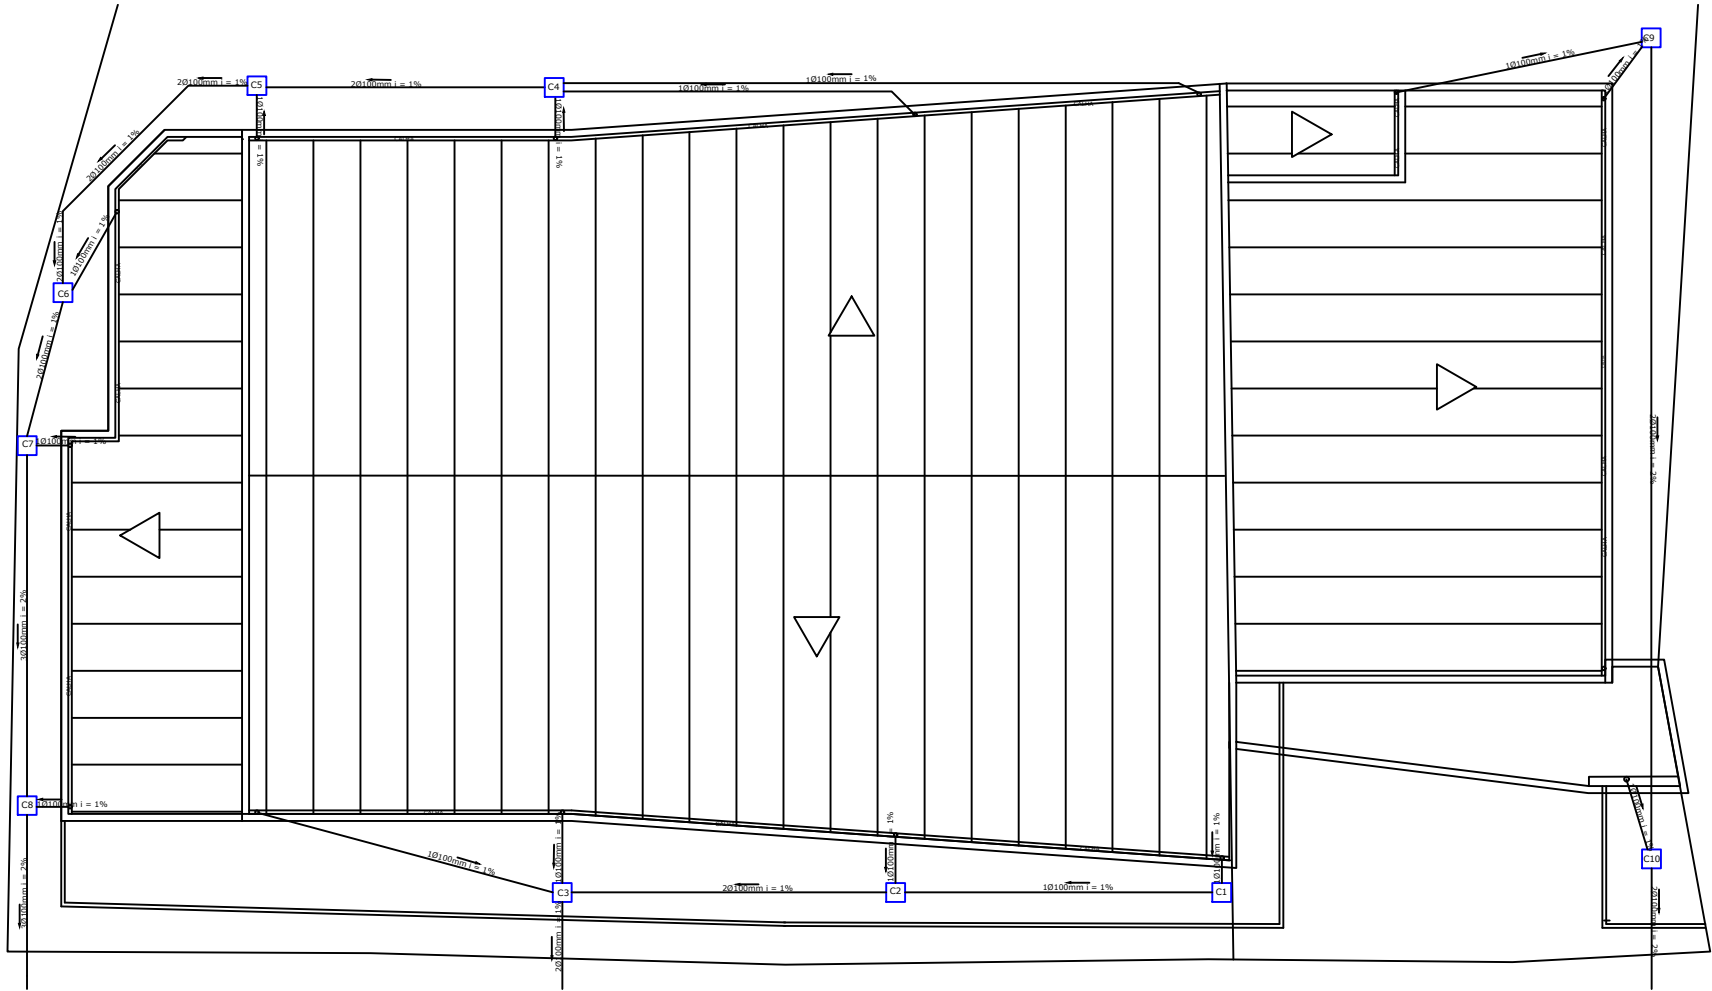


PLANTA GERAL PLUVIAL
ESC: 1/50

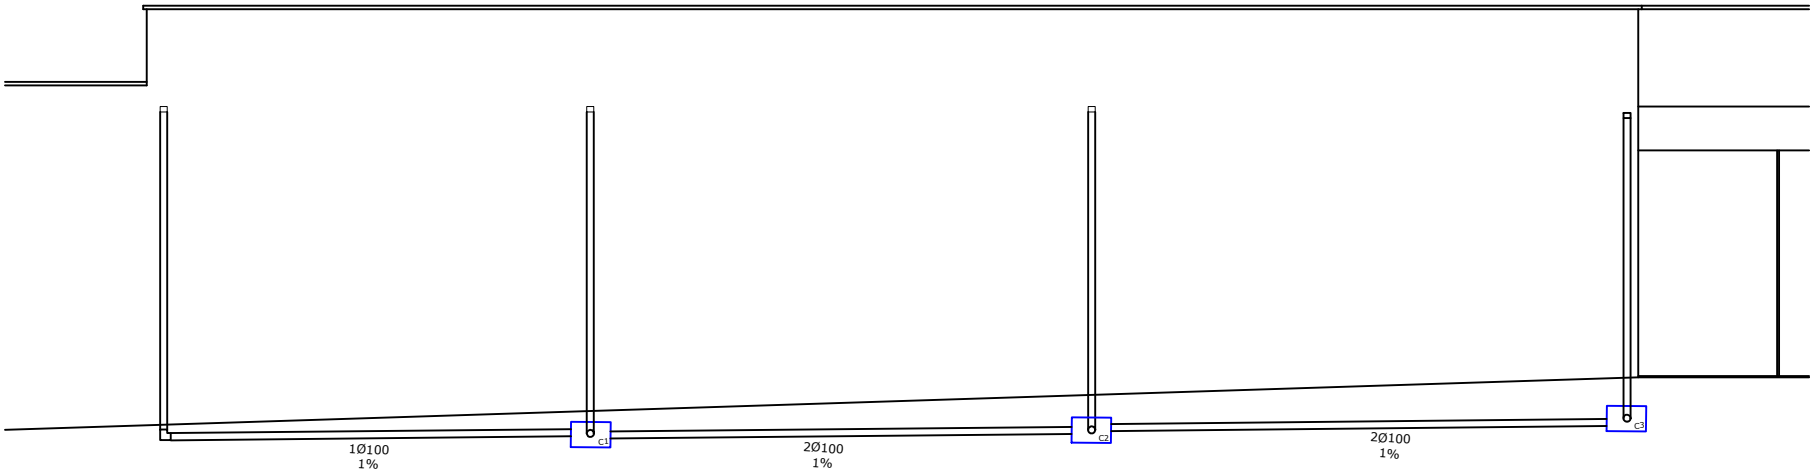


ELEVÇÃO FRONTAL
ESC: 1/50


Quant.	Und.	Dimensão	Descrição
176.11	m	100mm	Condutor Horizontal em PVC Soldável branco
3.74	m	75mm	Condutor Vertical em PVC Soldável branco
51.08	m	75mm	Condutor Vertical em chapa galvanizada
10	pc	----	Caixa de inspeção/passagem 40x40xh cm
71.24	m	----	Calha em chapa galvanizada, desenvolvimento de 45cm

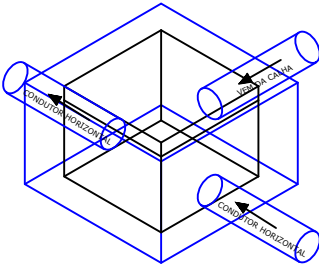

ISOMÉTRICO CAIXA DE INSPEÇÃO 40X40
SEM ESCALA

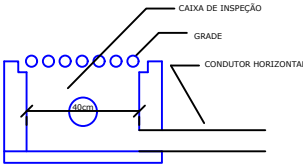

DETALHAMENTO CAIXA DE INSPEÇÃO 40X40
SEM ESCALA

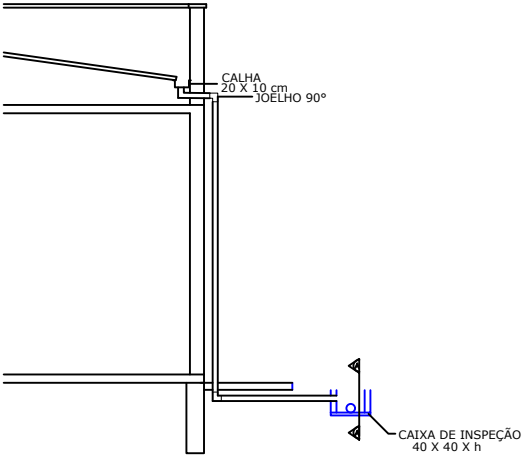

DETALHAMENTO CALHA/CONDUTORES SUBSOLO
ESC: 1/50

ENDERECO DA OBRA: RUA OLIVEIROS REIS - CENTRO CARMO DA CACHOEIRA - MG		PROJETO DRENAGEM PLUVIAL	
PROPRIETARIO: PREFEITURA MUNICIPAL DE CARMO DA CACHOEIRA		CNPJ: 18.240.135/0001-90	
FINALIDADE: CULTURA		ZONA: URBANA	
CATEGORIA DE USO: INSTITUCIONAL		ESCALAS: INDICADA	
AREA EM M²: A CONSTRUIR: 493,17m²		ORGÃO PREF. MUNICIPAL	
AUTOR PROJETO: JOAO CARLOS DA SILVA JUNIOR CHECK: JAT 08/2023		R.T.: CREA-MG	
ART:		DATA: 08/2023	
PROJETO DE DRENAGEM PLUVIAL - AUDITÓRIO			
DESENHO: CAIO GABRIEL revisão: 00 (data: 05/09/2023)		PRANCHA ÚNICA CONTEÚDO: PLANTA GERAL/DETALHAMENTO TABELA	