



ARQUIBANCADA 1

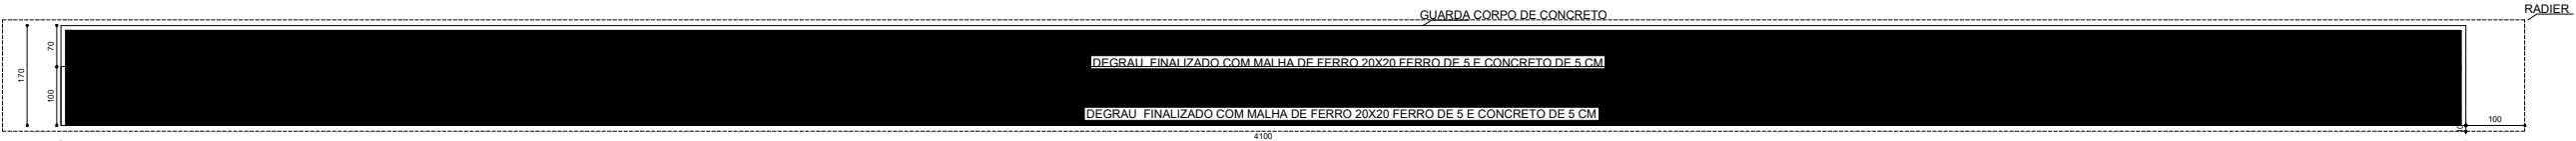


PLANTA BAIXA  
ESC:1/50

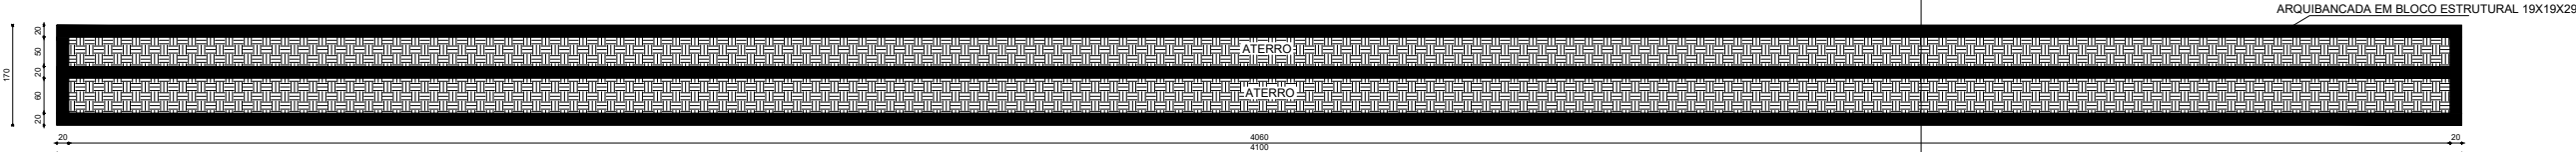


DETALHAMENTO DA ESTRUTURA  
ESC:1/50

CORTE ESQUEMÁTICO

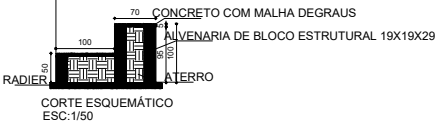


DETALHAMENTO DA FUNDAÇÃO  
ESC:1/50

ARQUIBANCADA 2


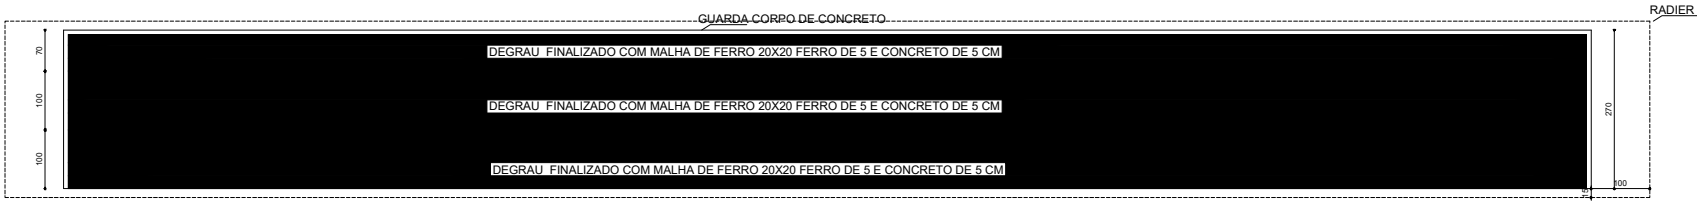


PLANTA BAIXA ARQUIBANCADA  
ESC:1/75

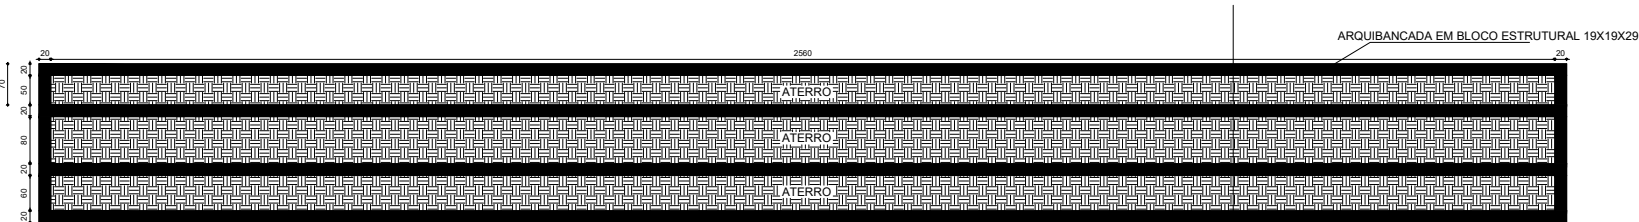

DETALHAMENTO DA ESTRUTURA  
ESC:1/50

CORTE ESQUEMÁTICO

 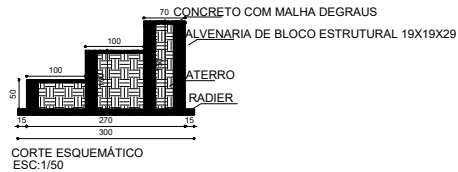

DETALHAMENTO DA FUNDAÇÃO  
ESC:1/50

PROJETO ARQUITETONICO

FOLHA:  
1/1

PROPRIETÁRIOS:

ÁREAS:

Área do terreno  
Área à construir

LOCAL :

A APROVAÇÃO DO PROJETO NÃO IMPLICA A  
PREFEITURA NO RECONHECIMENTO DO  
DIREITO DE PROPRIETÁRIO DO TERRENO.

CATEGORIA DE USO:

JULIANO PEREIRA DA SILVA  
PREFEITO MUNICIPAL

CONTEÚDO:

MARIANA DE CÁSSIA FRANCISCO COSTA  
ENGENHEIRA CIVIL - CREA 240467/D

FACHADA 3D SEM ESCALA

APROVAÇÕES:

DATA:

ESCALA:  
INDICADA