
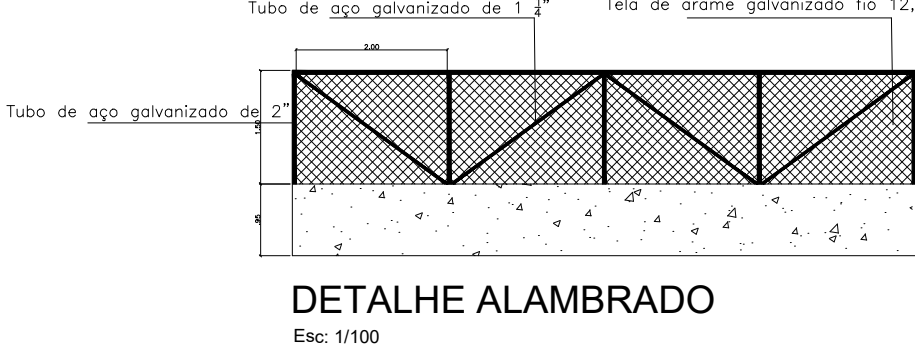
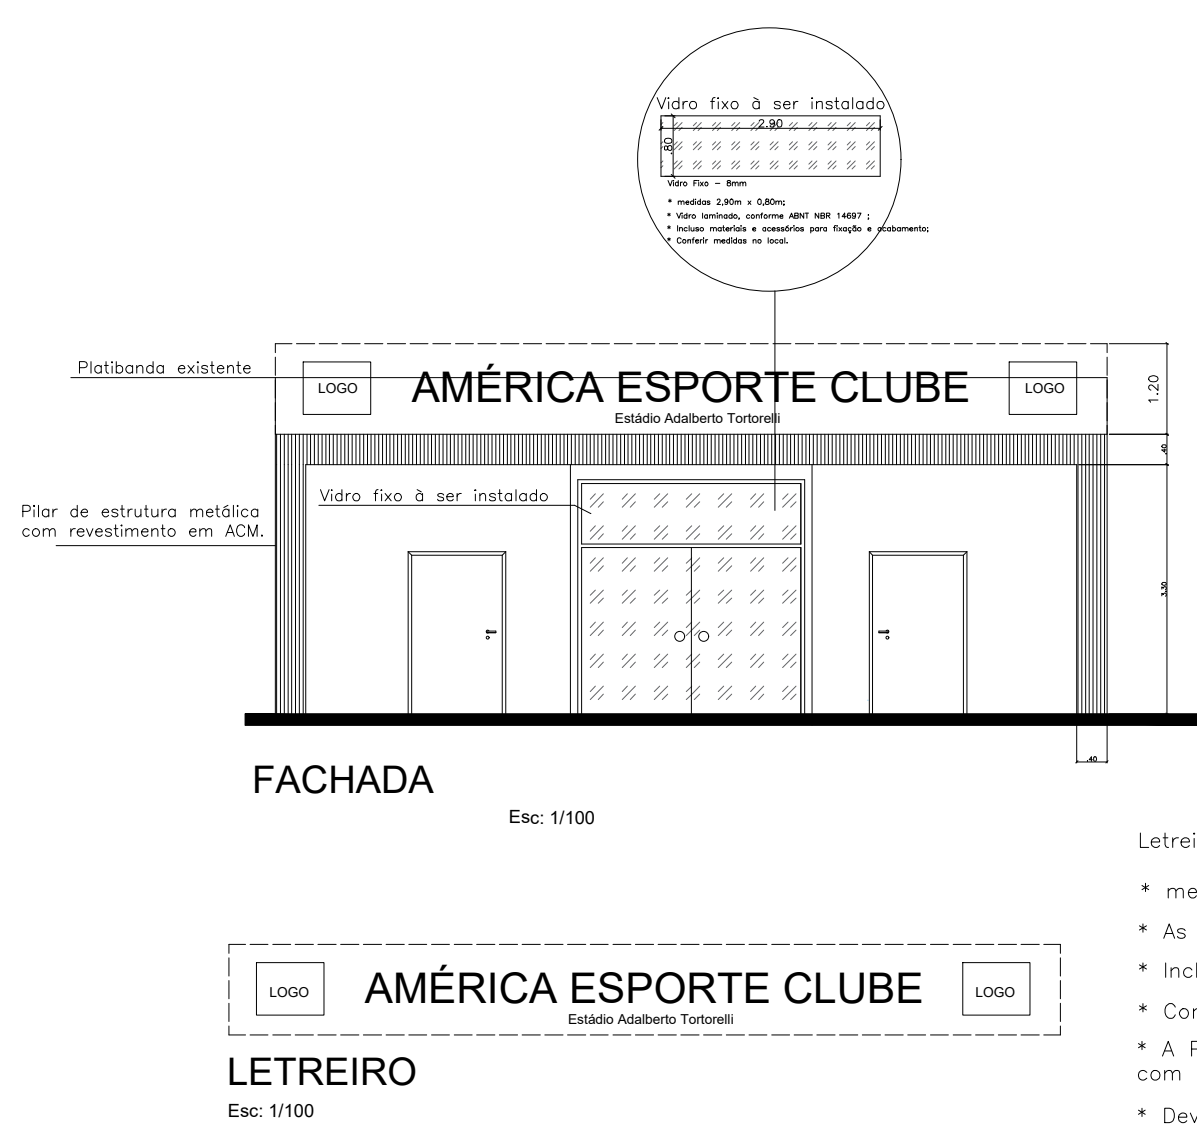








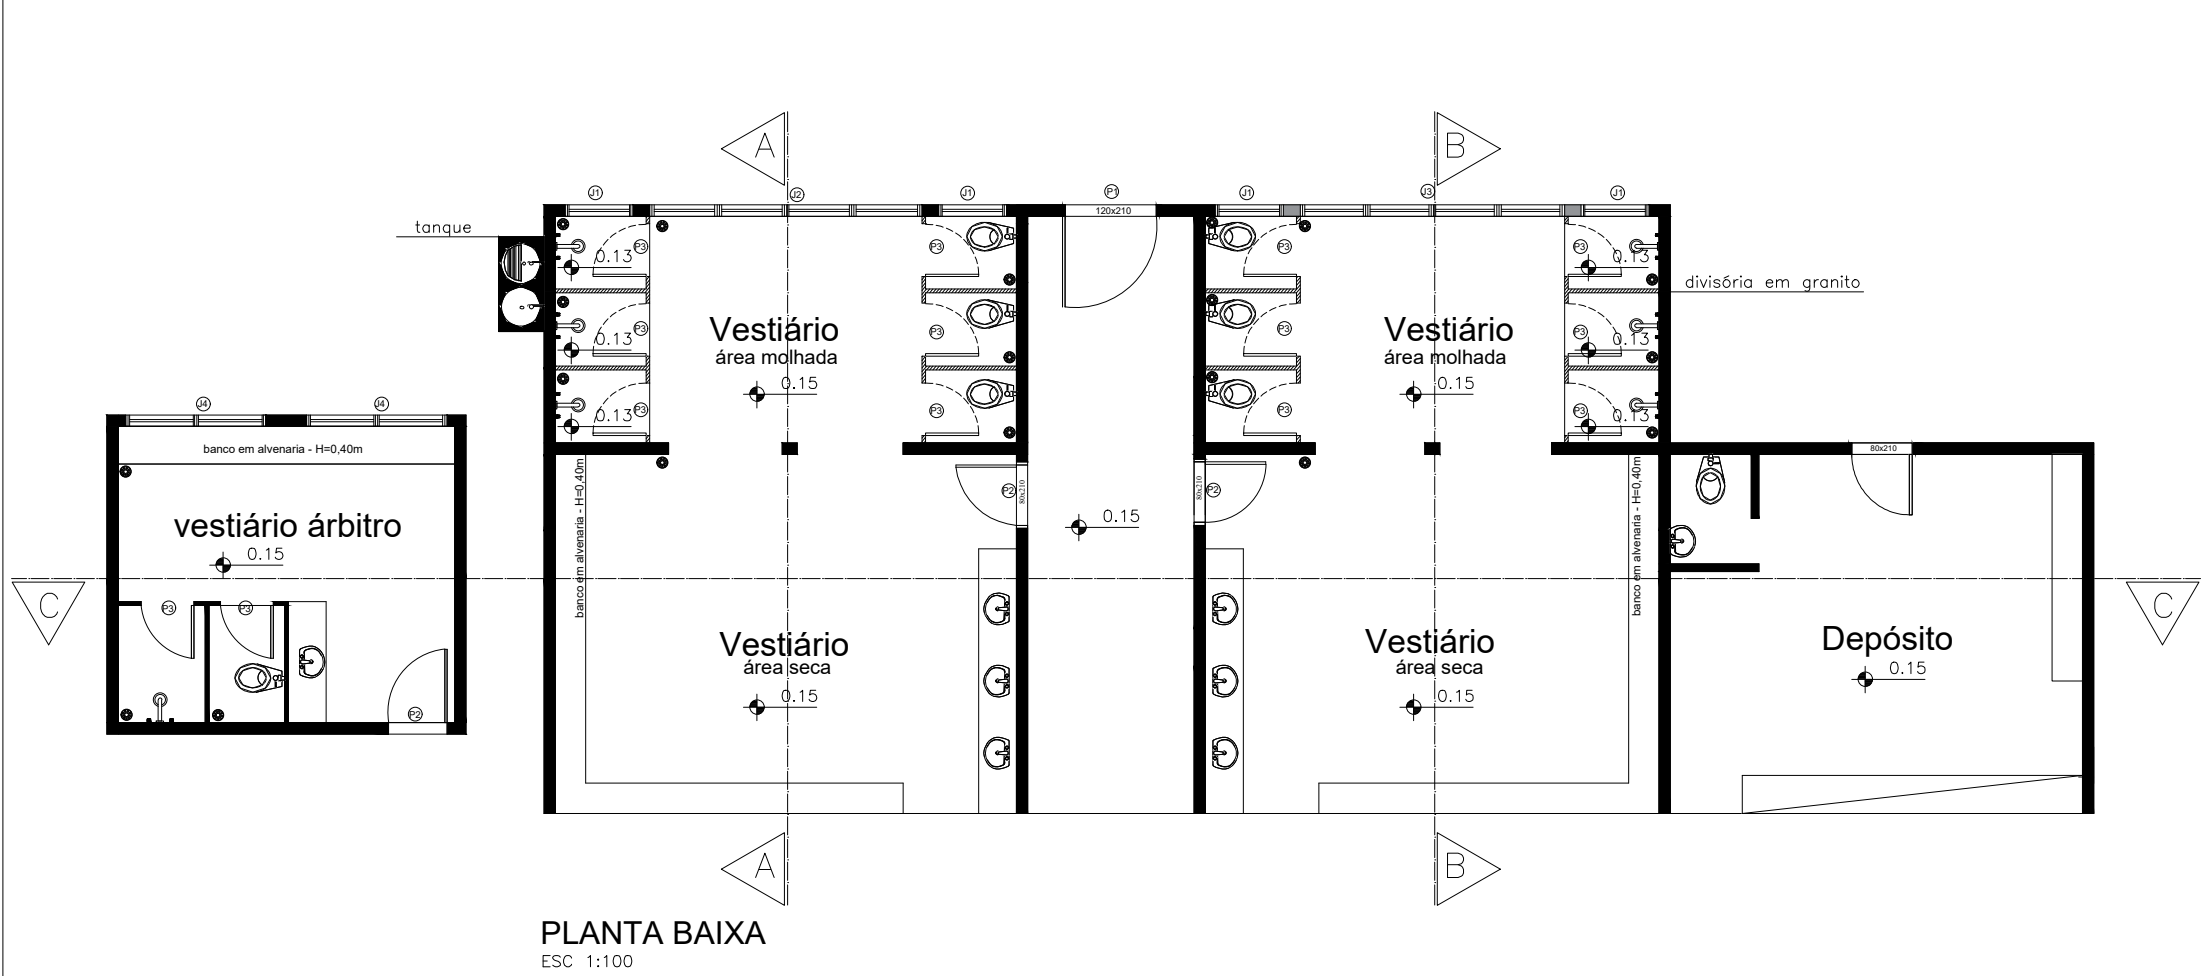


Esquadria	Largura	Altura	Qntd.	Modo de abertura	Material
P01	1,20m	2,10m	1	de abrir, convencional.	metálica
P02	0,80m	2,10m	3	de abrir, convencional.	metálica
P03	0,70m	1,50m*	12	de abrir, convencional.	metálica

* à 30 cm do piso. Altura final: 1,80.

Esquadria	Largura	Altura	Peitoril Interno	Qntd.	Modo de abertura	Material
J01	0,90m	0,60m	1,50m	4	maxim-ar	vidro 4mm, esquadria metálica
J02	3,60m	0,60m	1,50m	1	maxim-ar	vidro 4mm, esquadria metálica
J03	3,50m	0,60m	1,50m	1	maxim-ar	vidro 4mm, esquadria metálica
J04	1,85m	0,60m	1,50m	2	maxim-ar	vidro 4mm, esquadria metálica

* Prever grade de proteção, metálica em todas as janelas.

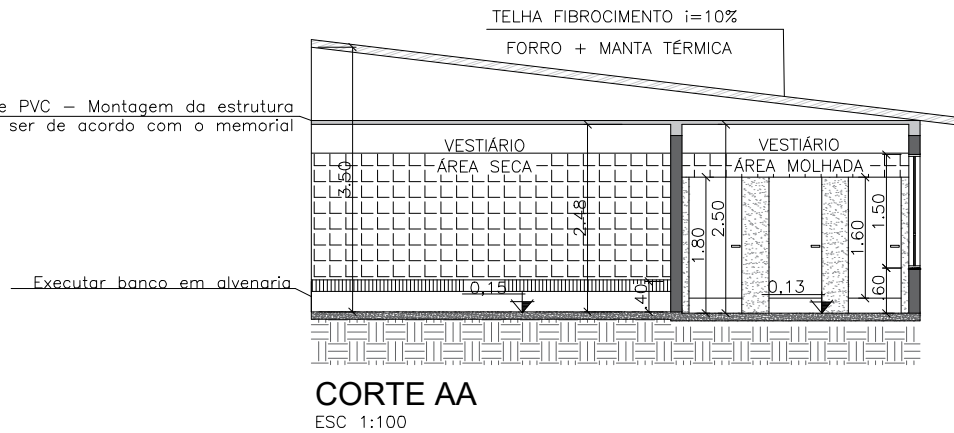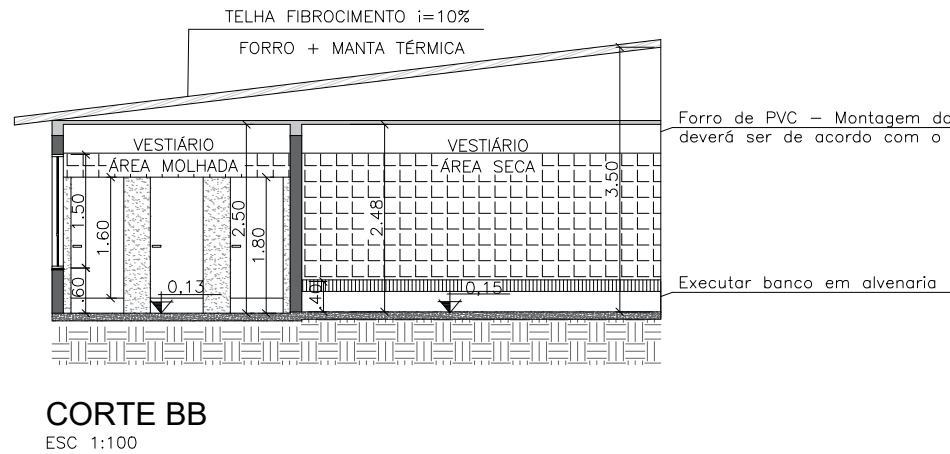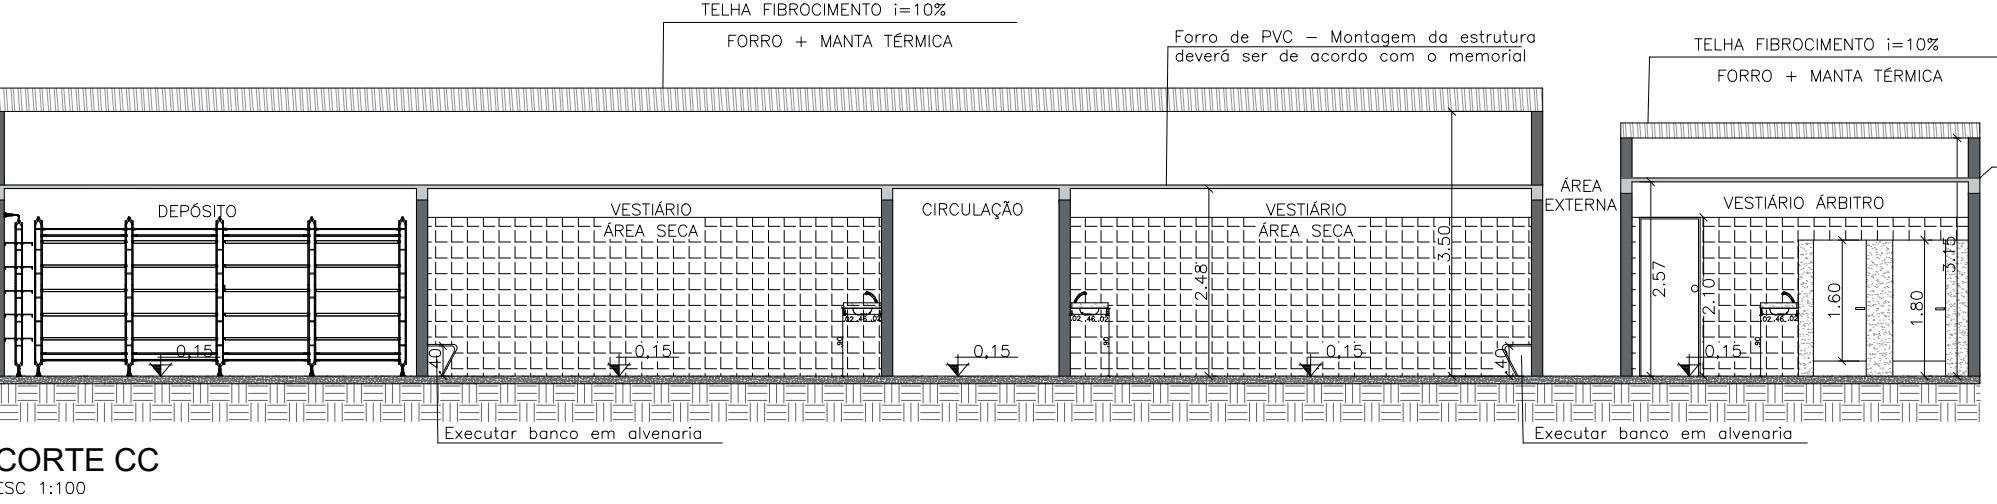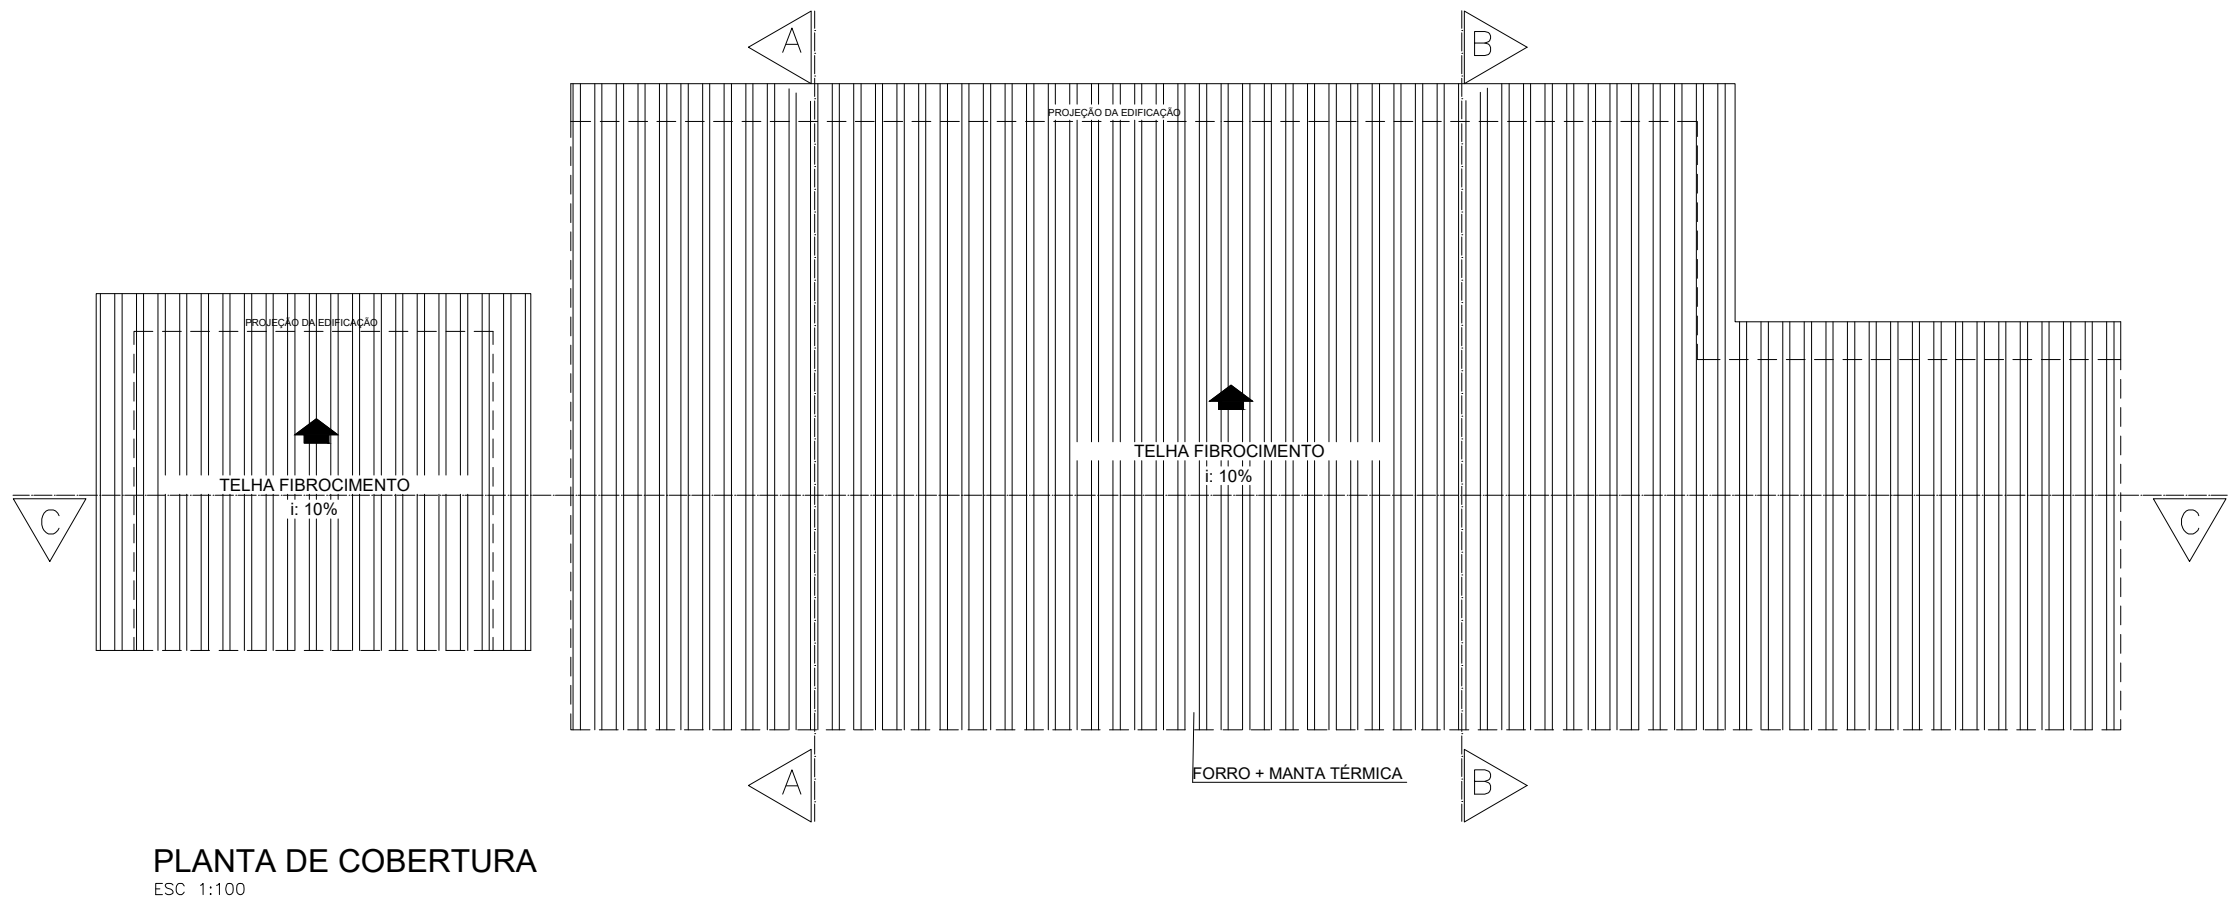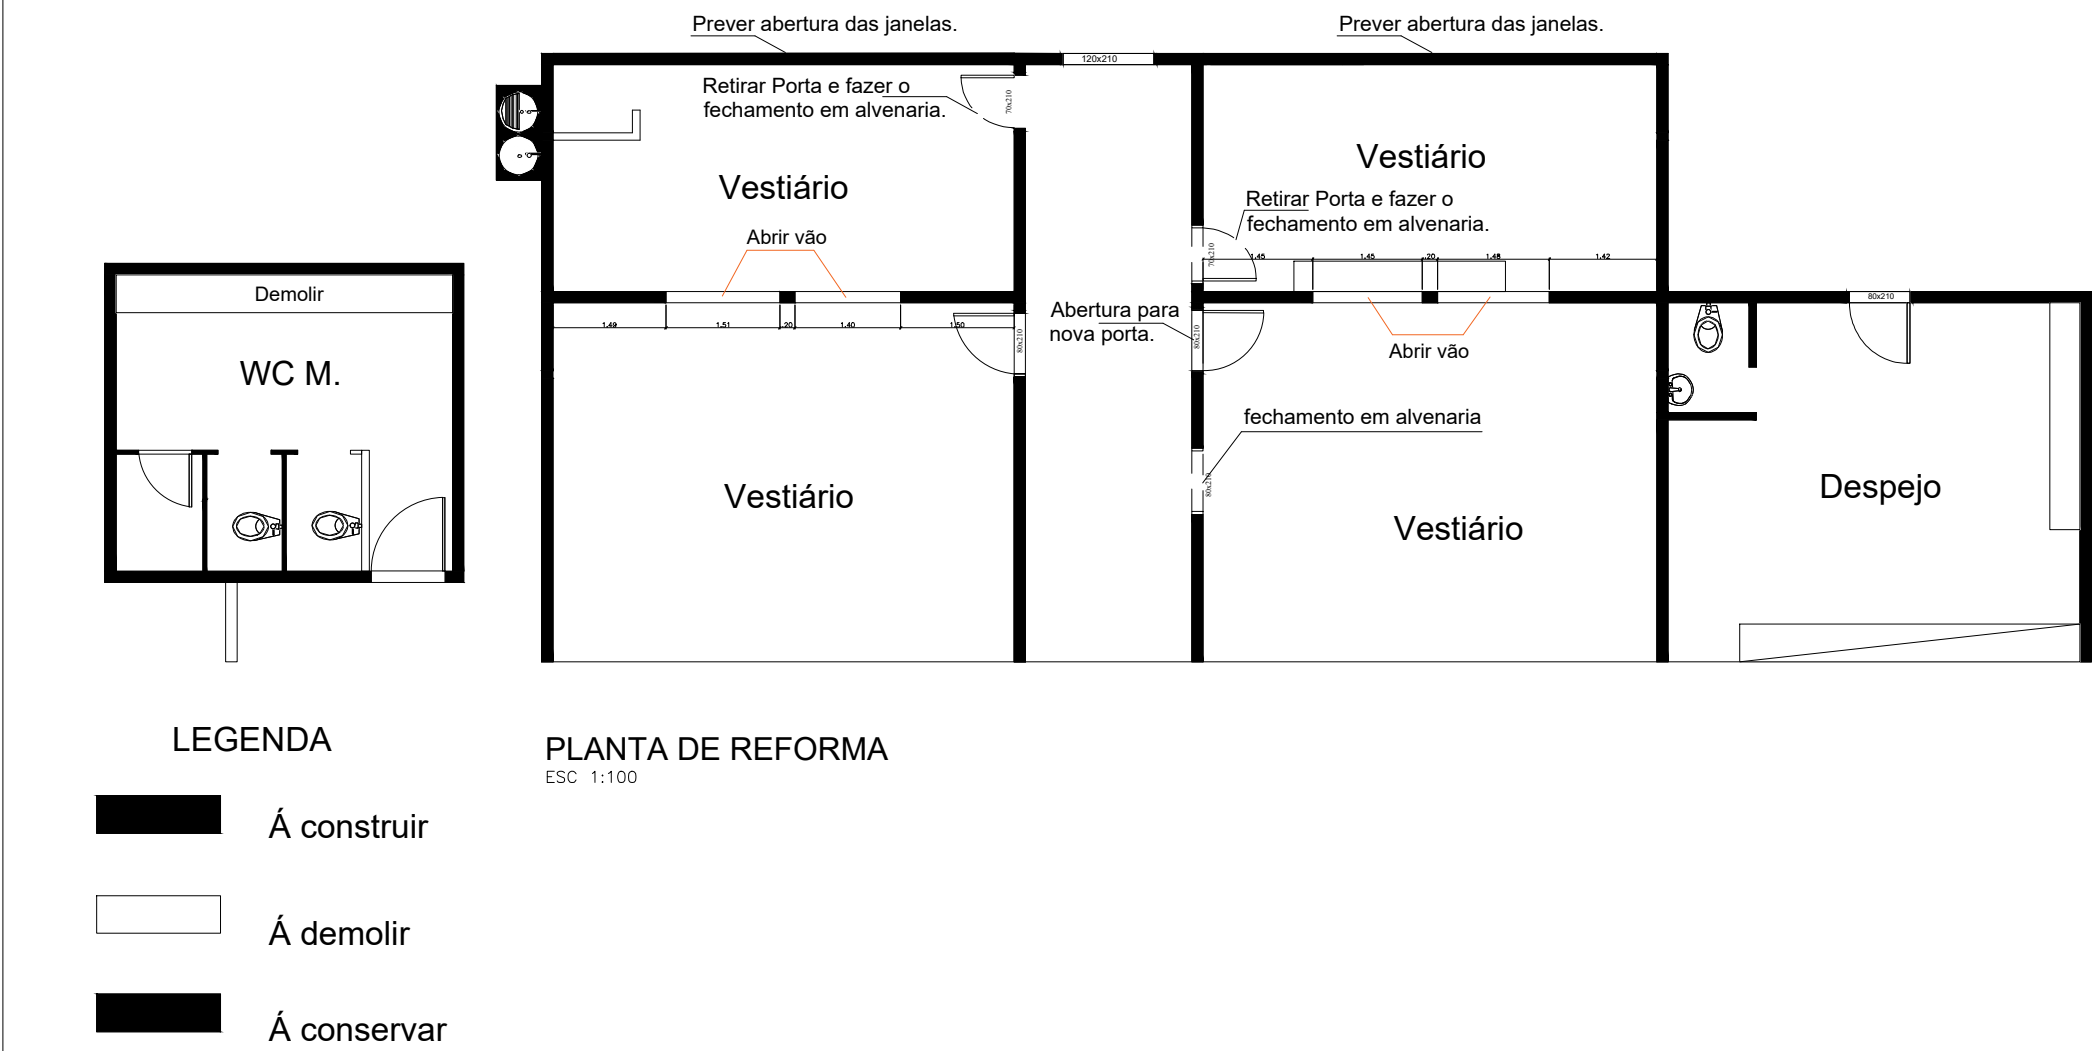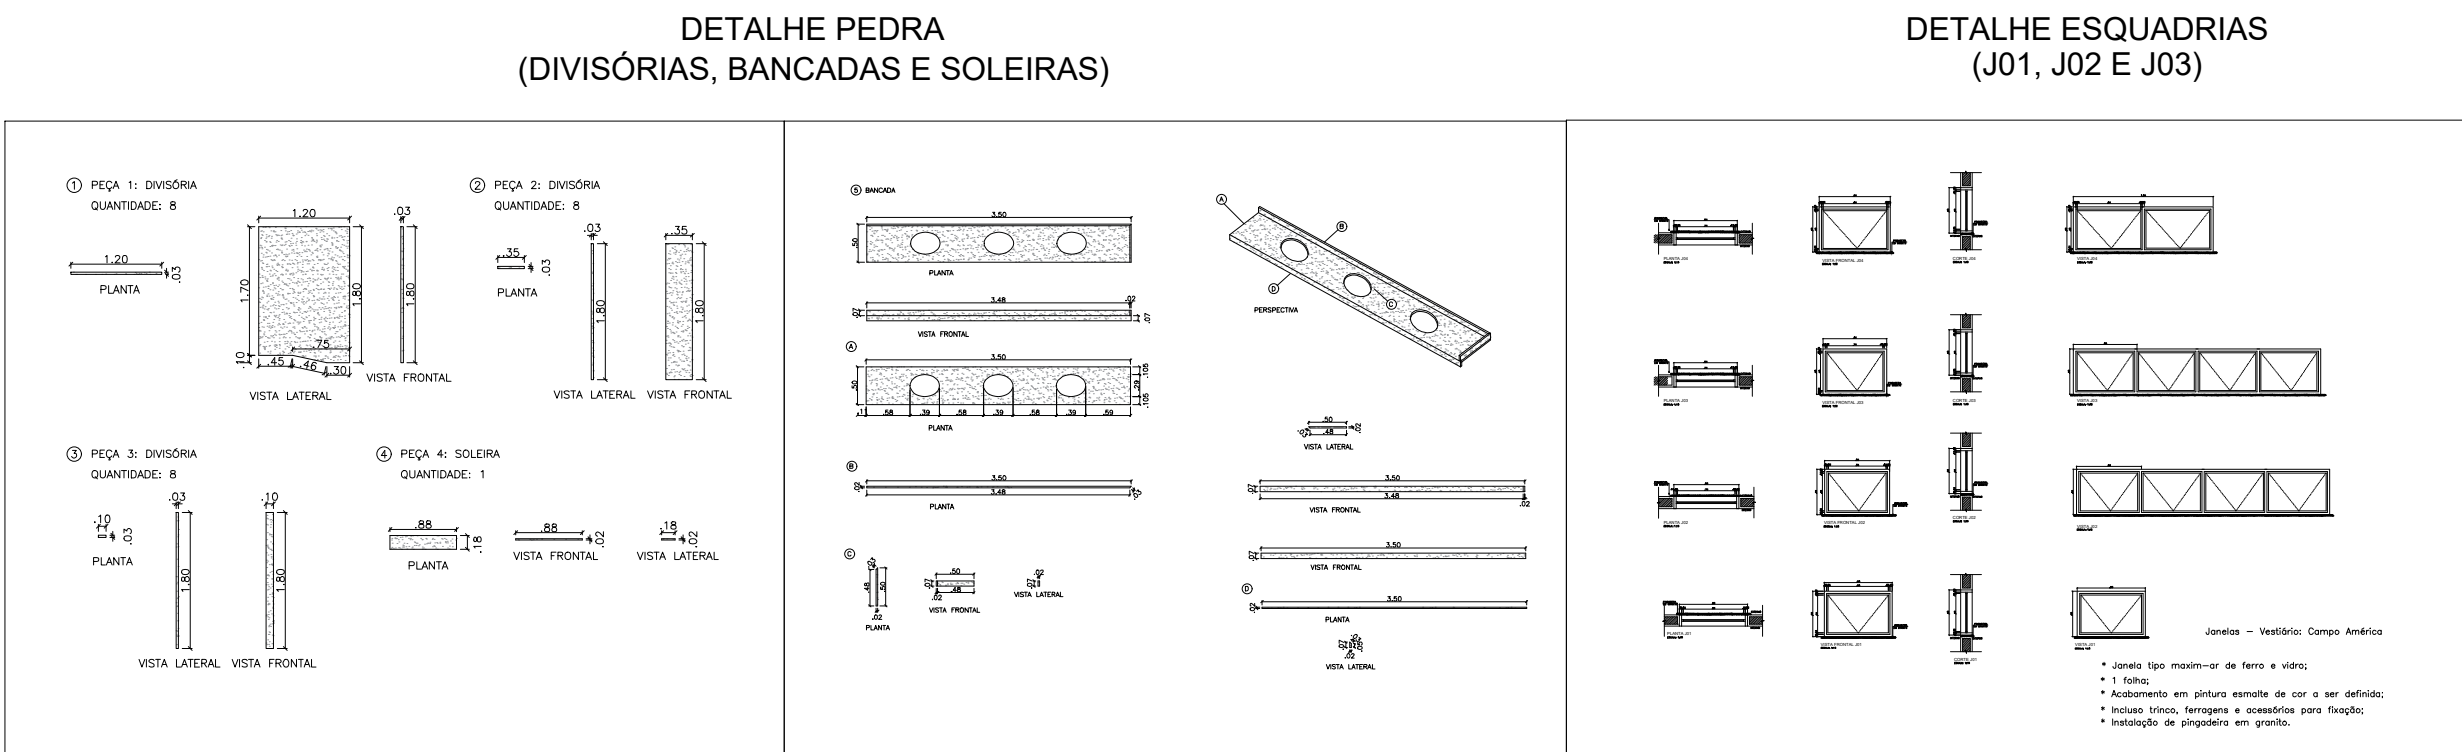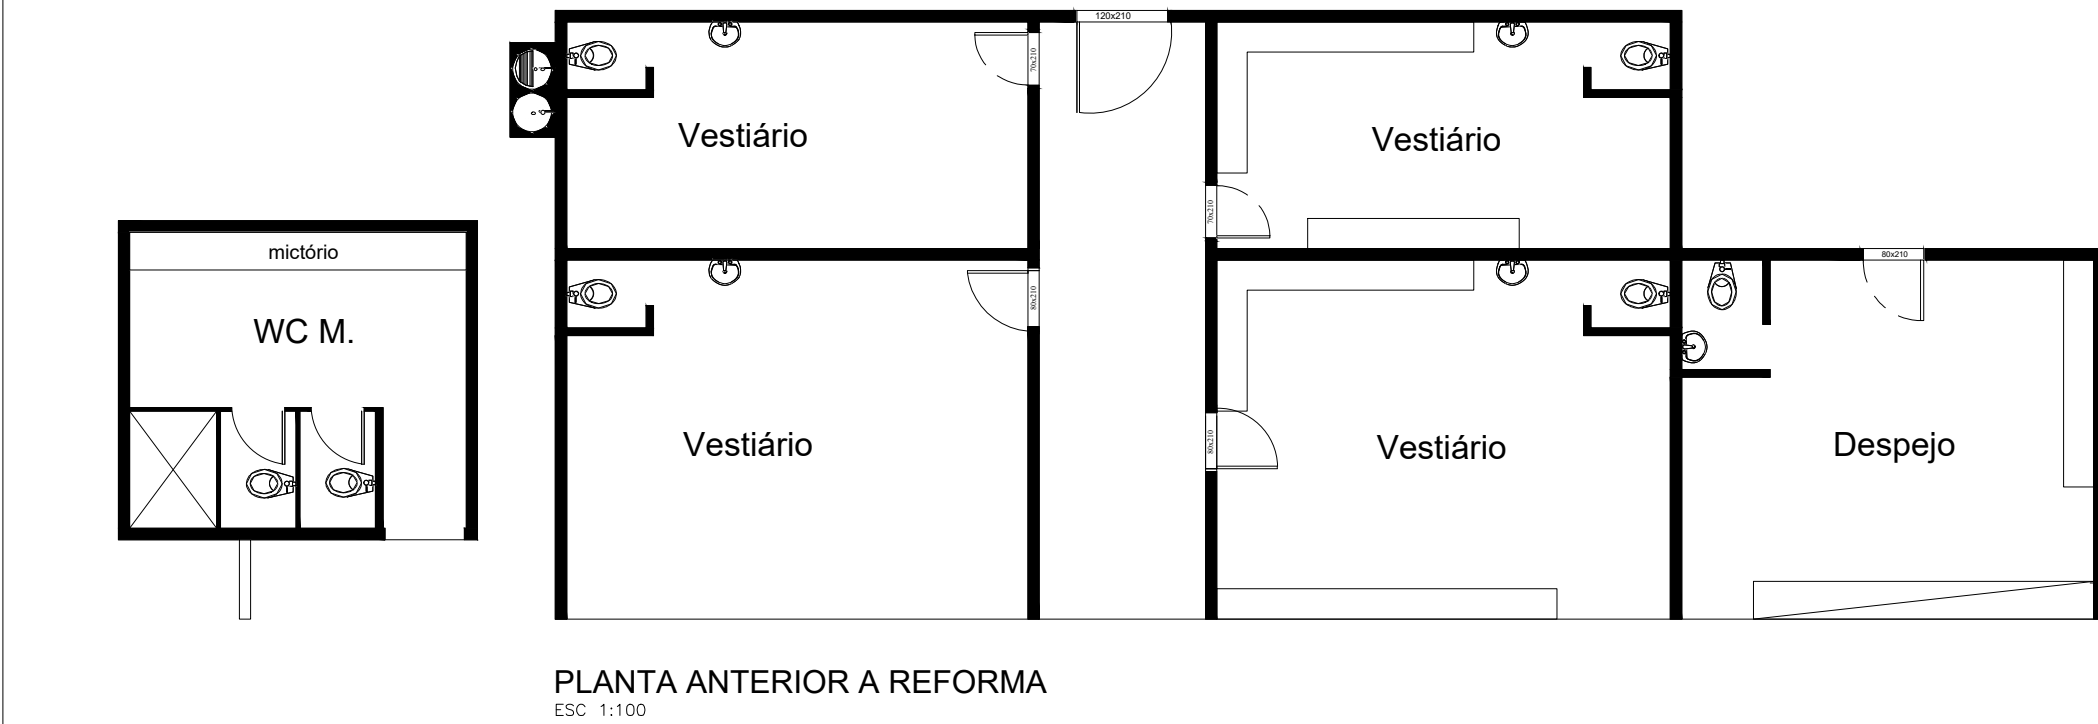

Planta Baixa, Cortes, Cobertura, Detalhes

Planta antes e depois da reforma

Folha 03/04

PROJETO ARQUITETÔNICO - REFORMA CAMPO DO AMÉRICA

PROPRIETÁRIO: PREFEITURA MUNICIPAL DE MONTE SANTO DE MINAS

ENDEREÇO: AV. VITAL PAULINO DA COSTA - CENTRO

MONTE SANTO DE MINAS - MG

ESCALAS INDICADAS

PLANTA DE SITUAÇÃO (sem escala)

Declaro que a aprovação do projeto não implica a Prefeitura no reconhecimento do direito de propriedade do terreno. O proprietário se obriga à não permitir que as águas pluviais sejam lançadas na rede de esgoto.

Proprietário: Prefeitura Municipal de Monte Santo de Minas

Carlos Eduardo Donnabella

Prefeito Municipal

ÁREAS

Área Construída: 690,07 m²

Área a Construir: 162,94 m²

Área Total: 853,01 m²

APROVAÇÕES

OBSERVAÇÕES

Data: