



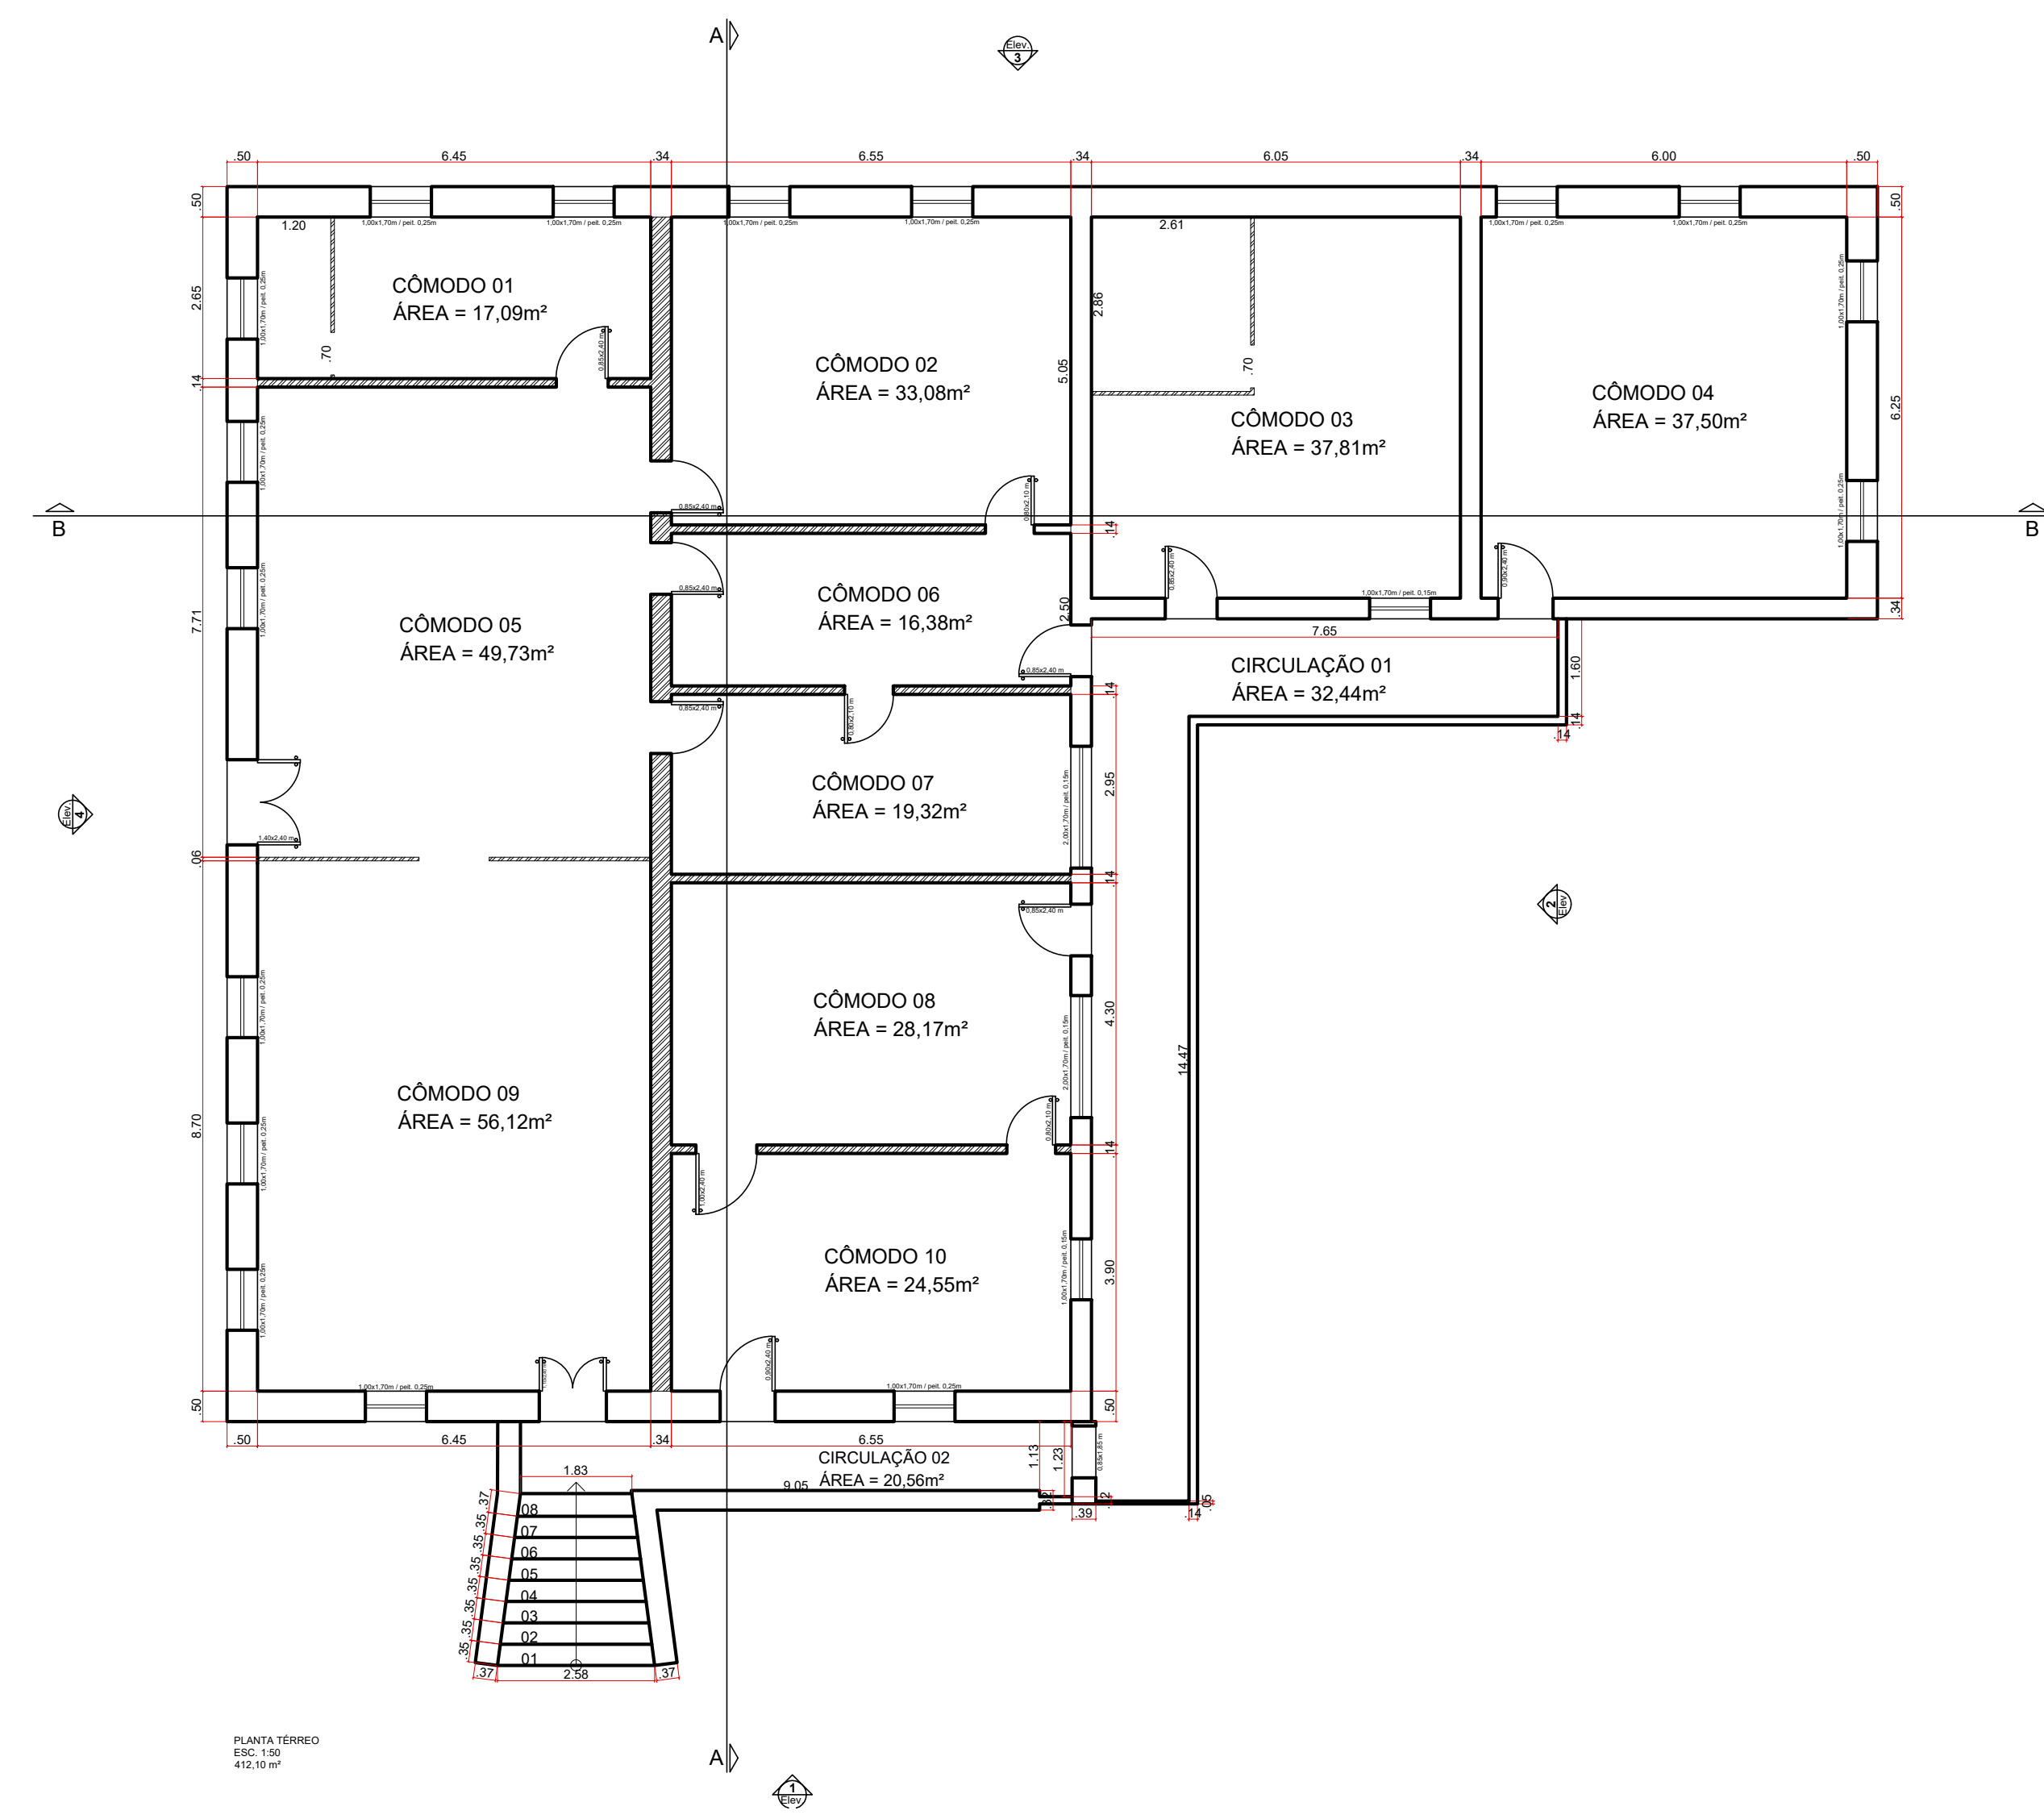


Tabela de esquadrias	
Portas	Especificações
P1= 1,43x2,40	Porta de grô. 1 folha, em madeira com verniz, com bandeira com vidro
P2= 1,15x2,40	Porta de grô. 2 folhas, em madeira com verniz, com bandeira com vidro
P3= 0,90x2,40	Porta de grô. 1 folha em madeira com verniz, com bandeira com vidro
P4= 0,85x2,40	Porta de grô. 1 folha em madeira com verniz, com bandeira com vidro
P5= 0,90x2,10	Porta de grô. 1 folha em madeira com verniz
Janelas	Especificações
J1= 1,00x1,70	Tipo guilhotina, com esquadrias de madeira e vidro incolor, com 2 folhas em madeira
J2= 2,00x1,70	Tipo guilhotina, com esquadrias de madeira e vidro incolor, com 2 folhas em madeira





Tabela de Representação	
Paredes a serem demolidas	

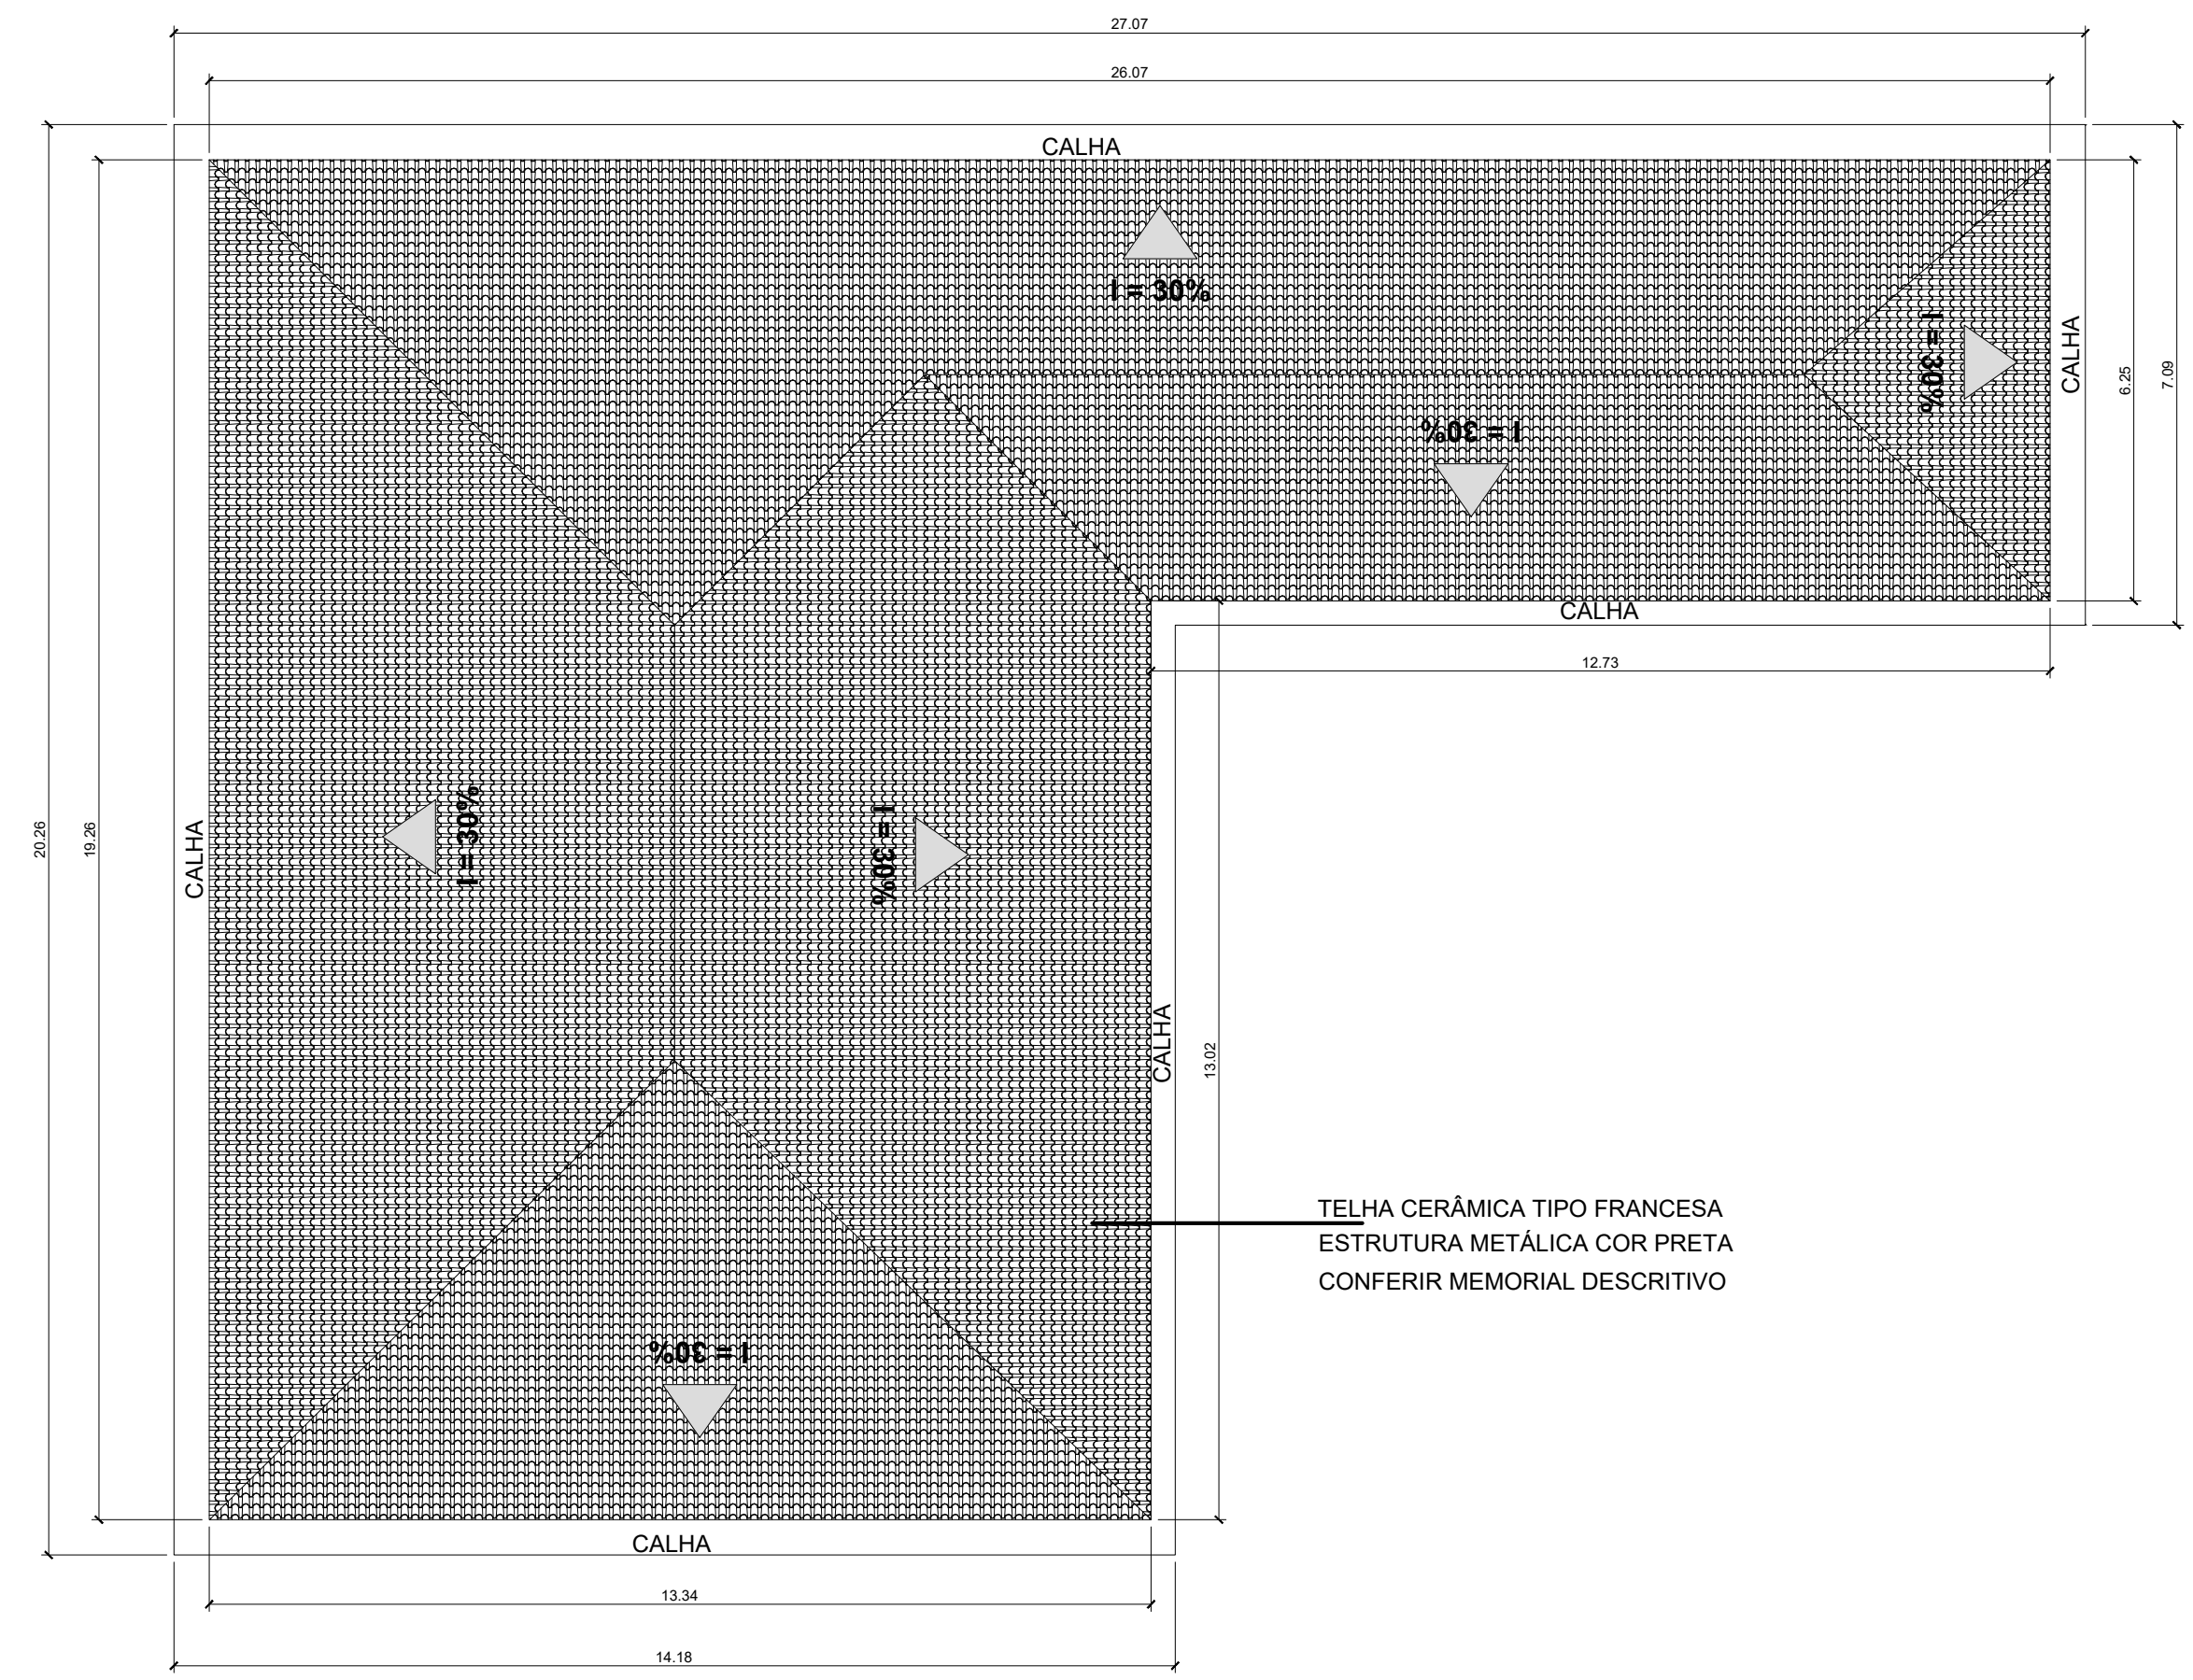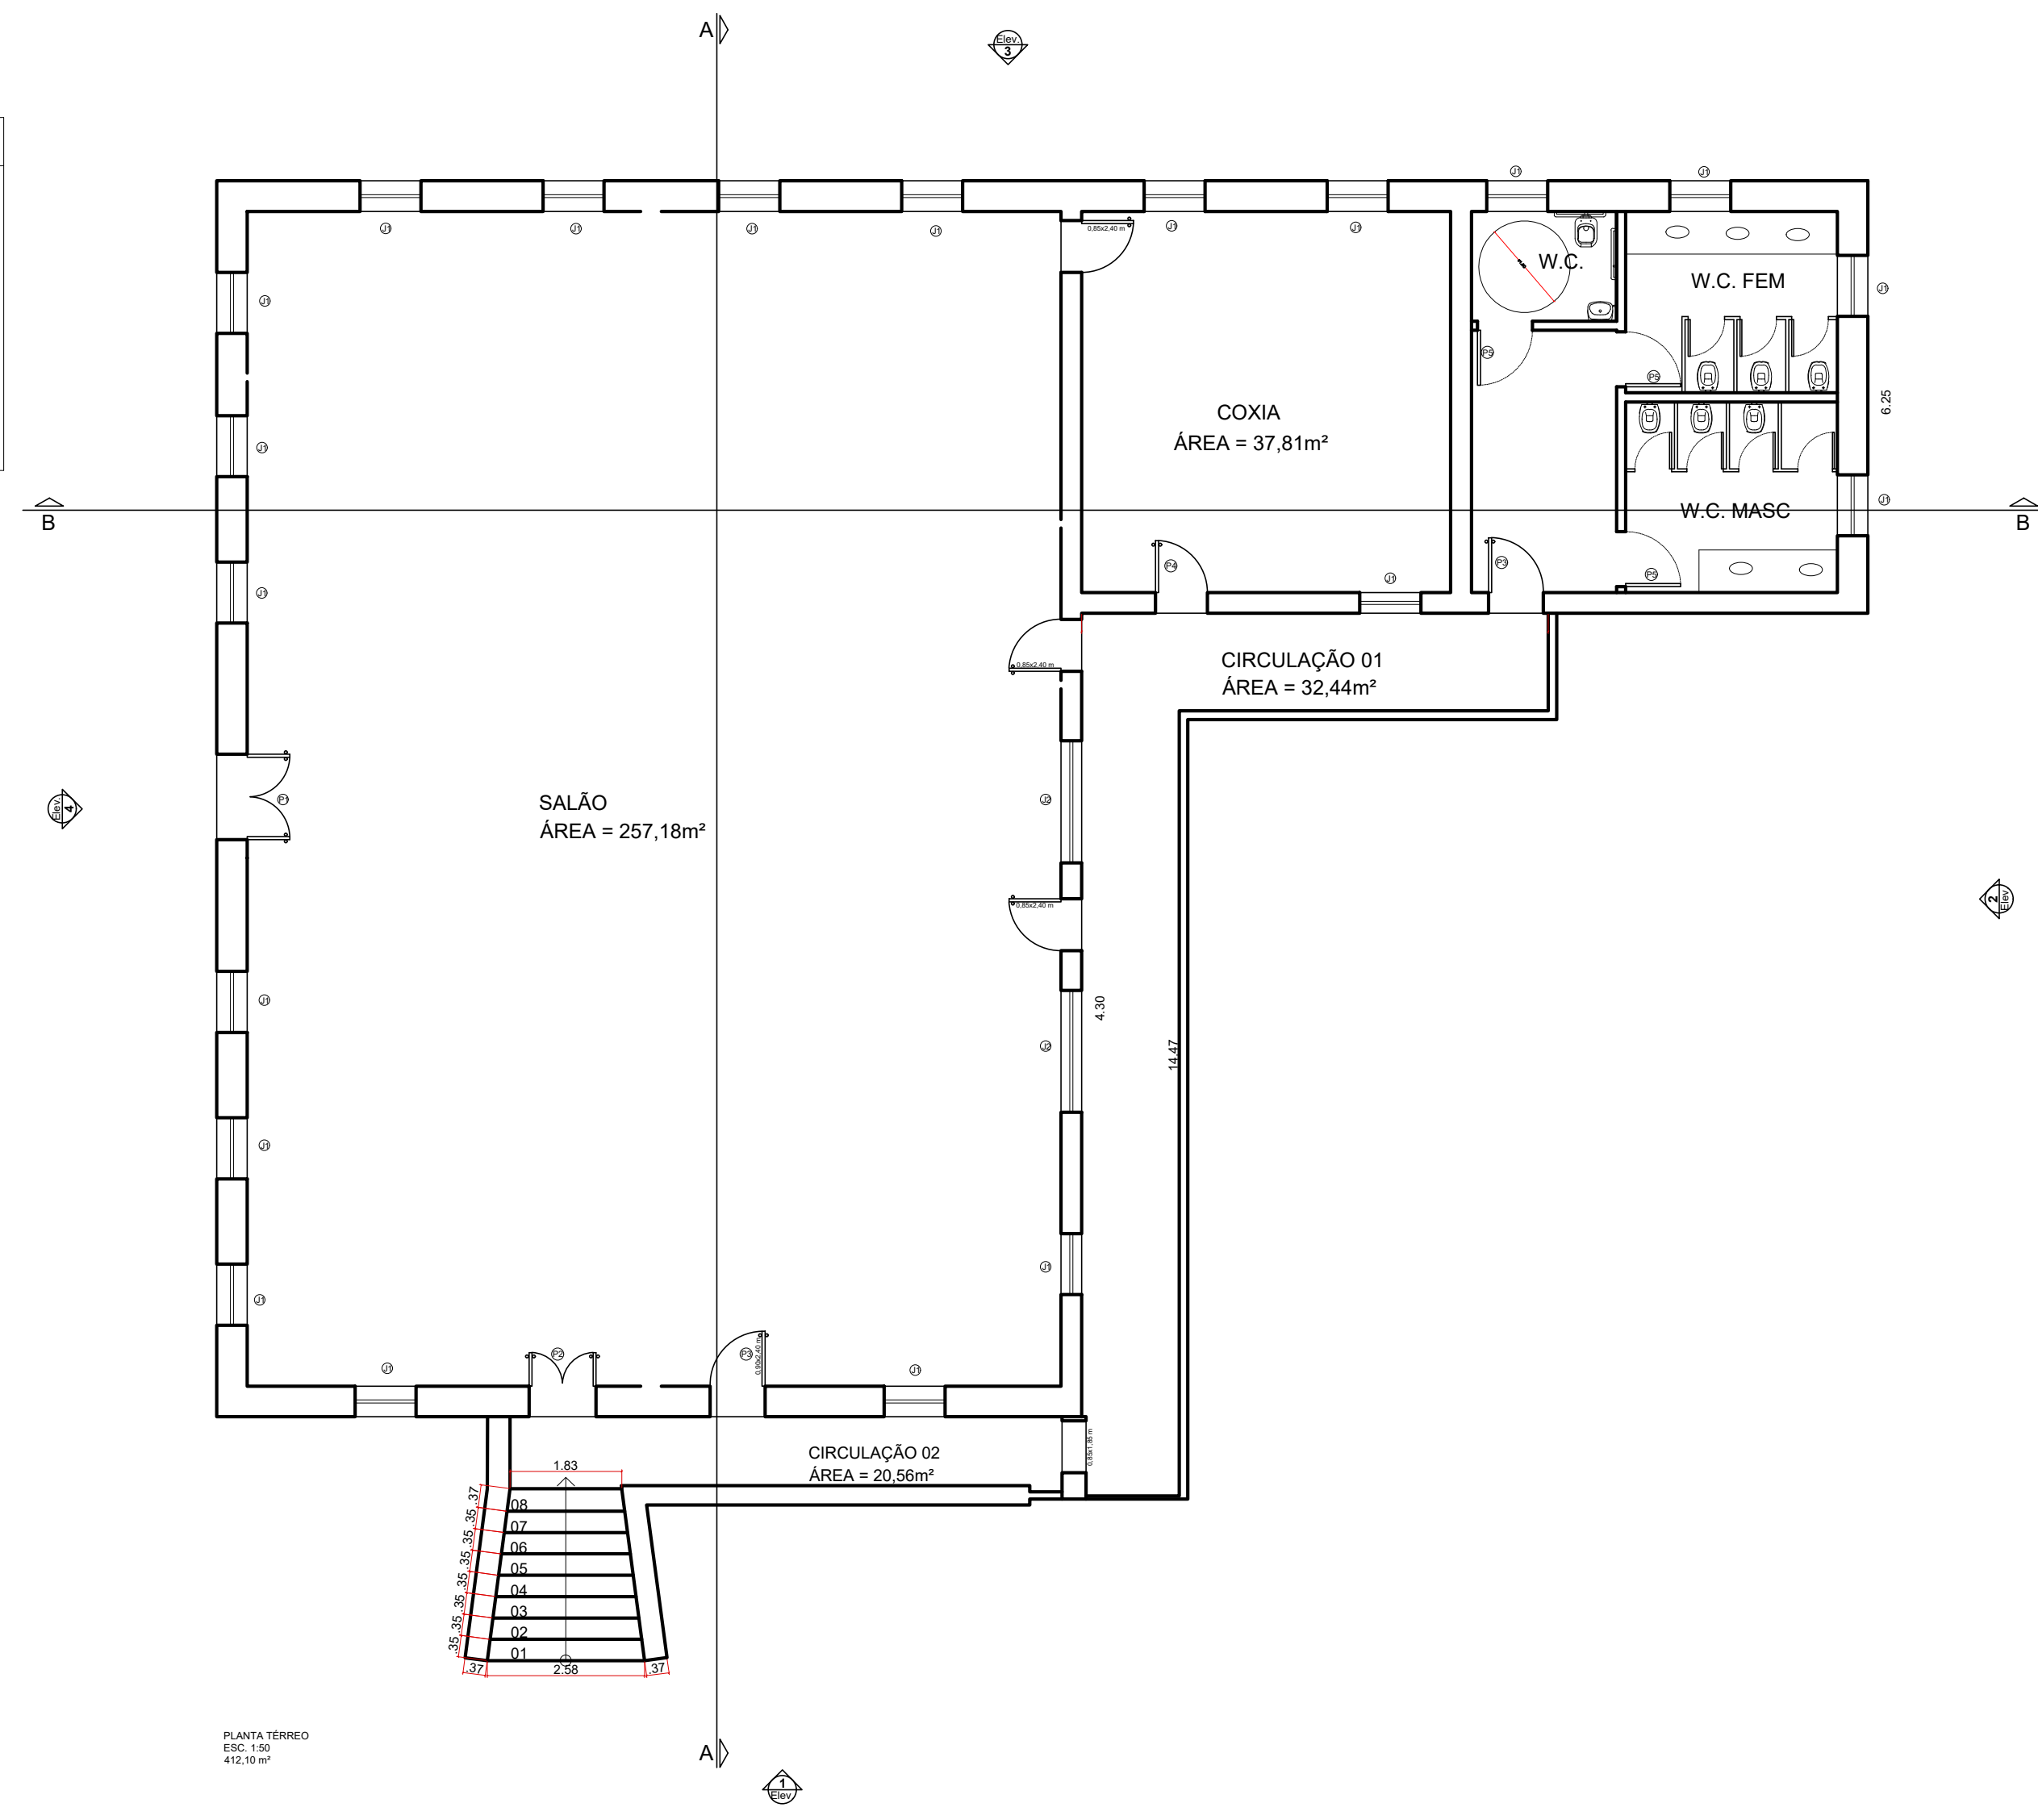

01 PLANTA BAIXA ATUAL
ESC. 1:100

02 PLANTA BAIXA - READEQUADA
ESC. 1:100

03 COBERTURA
ESC. 1:100

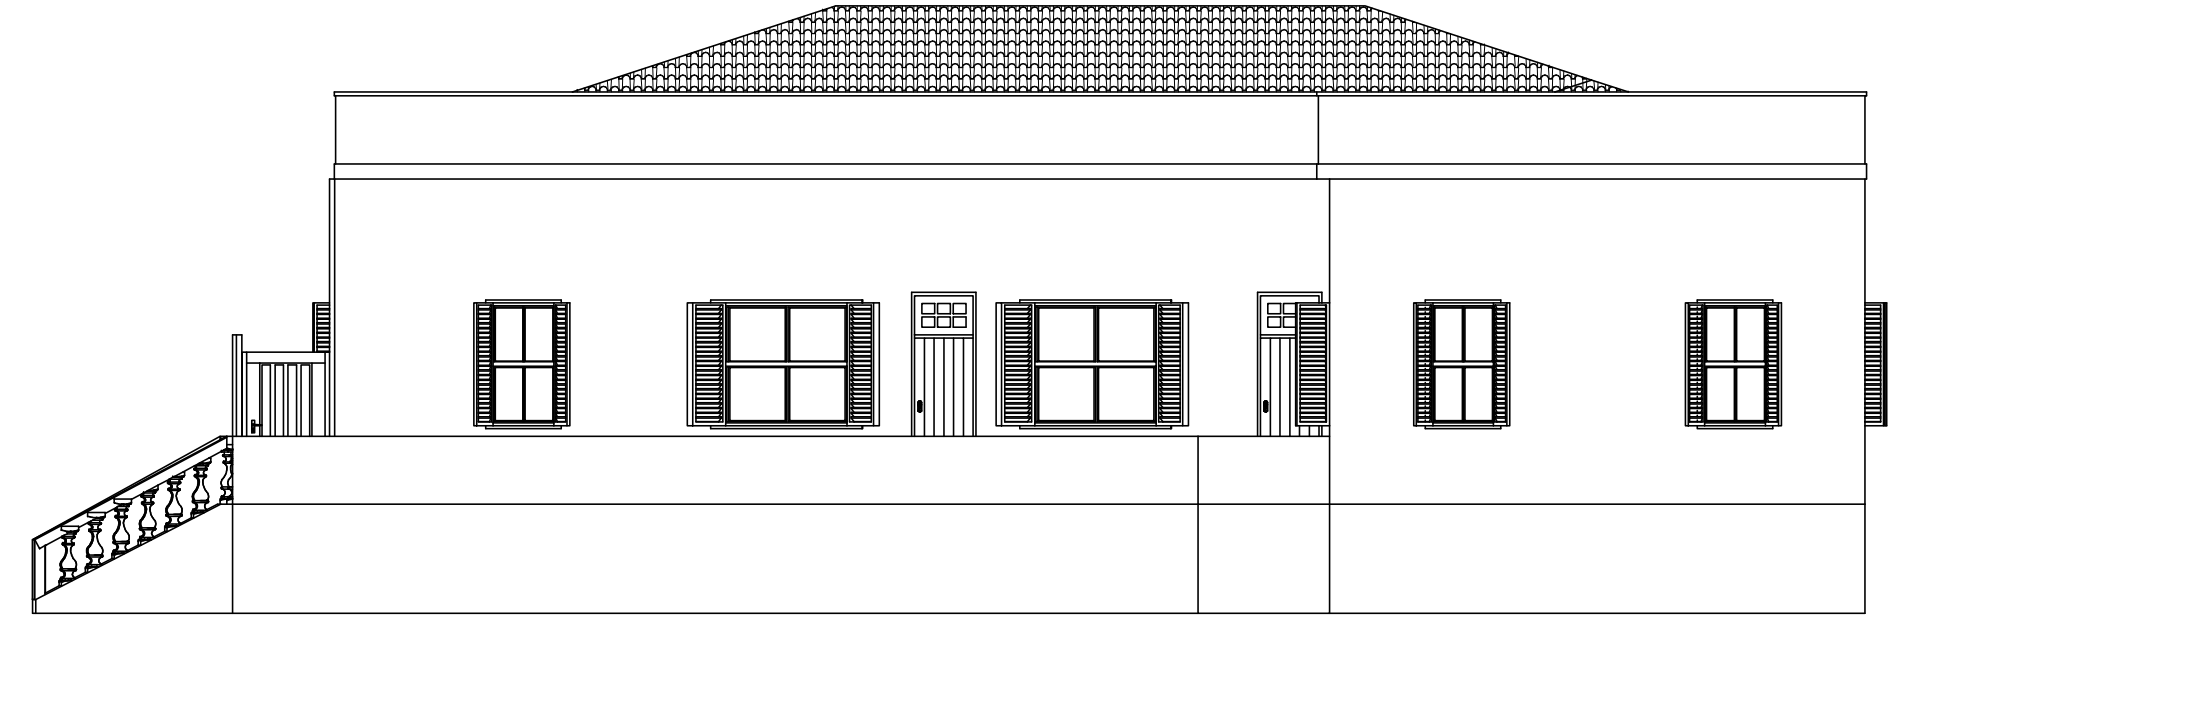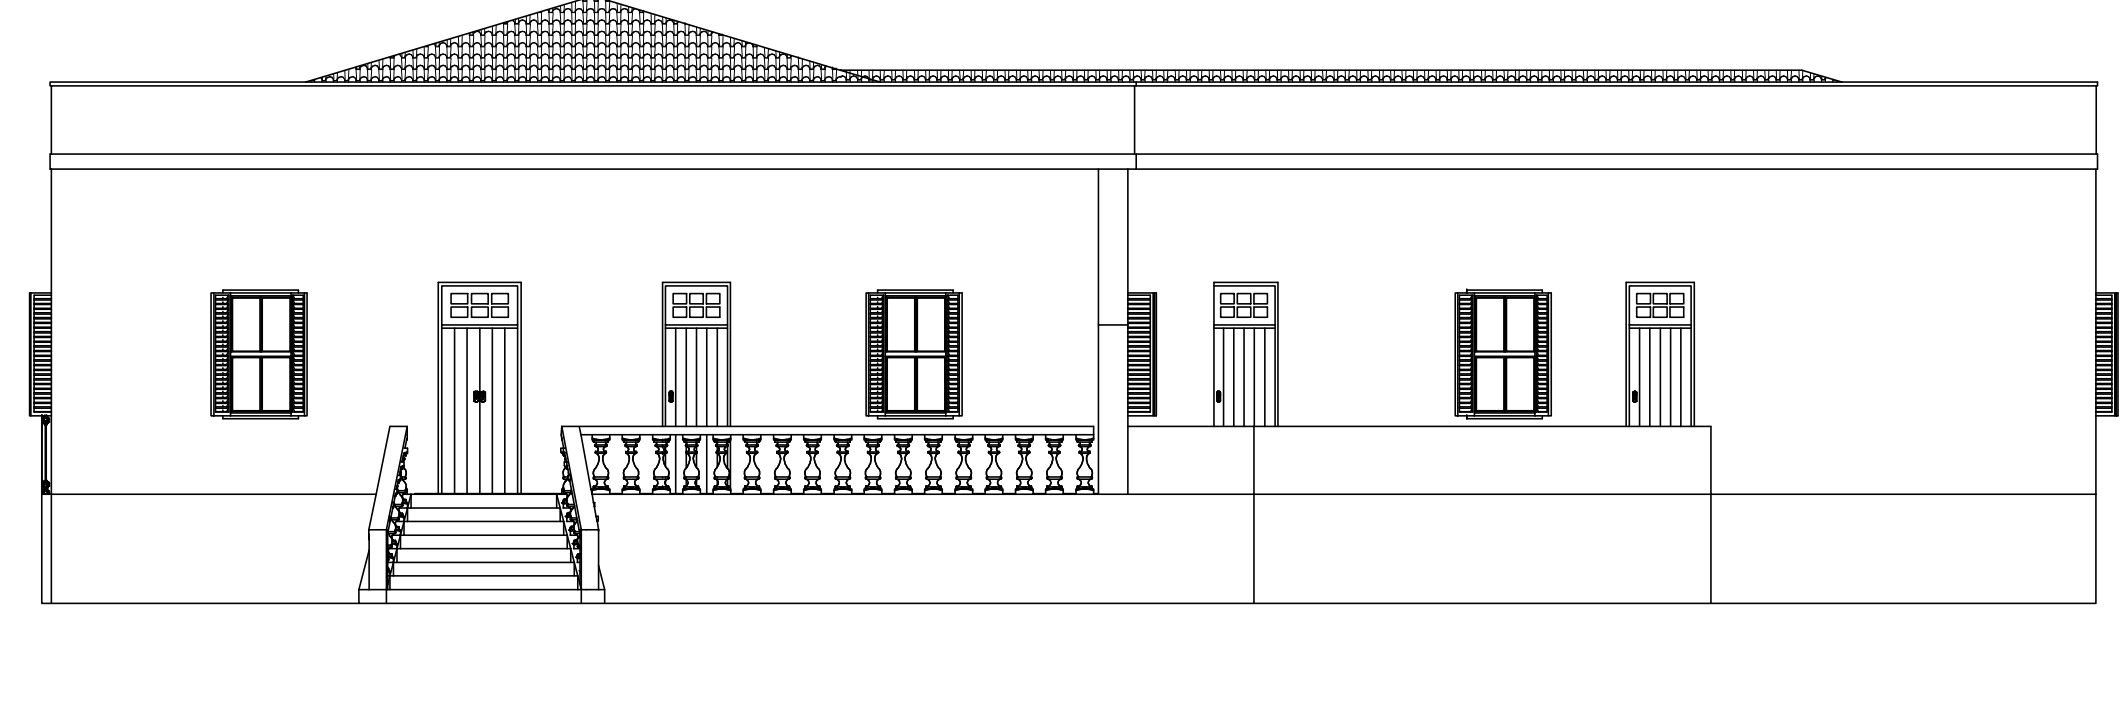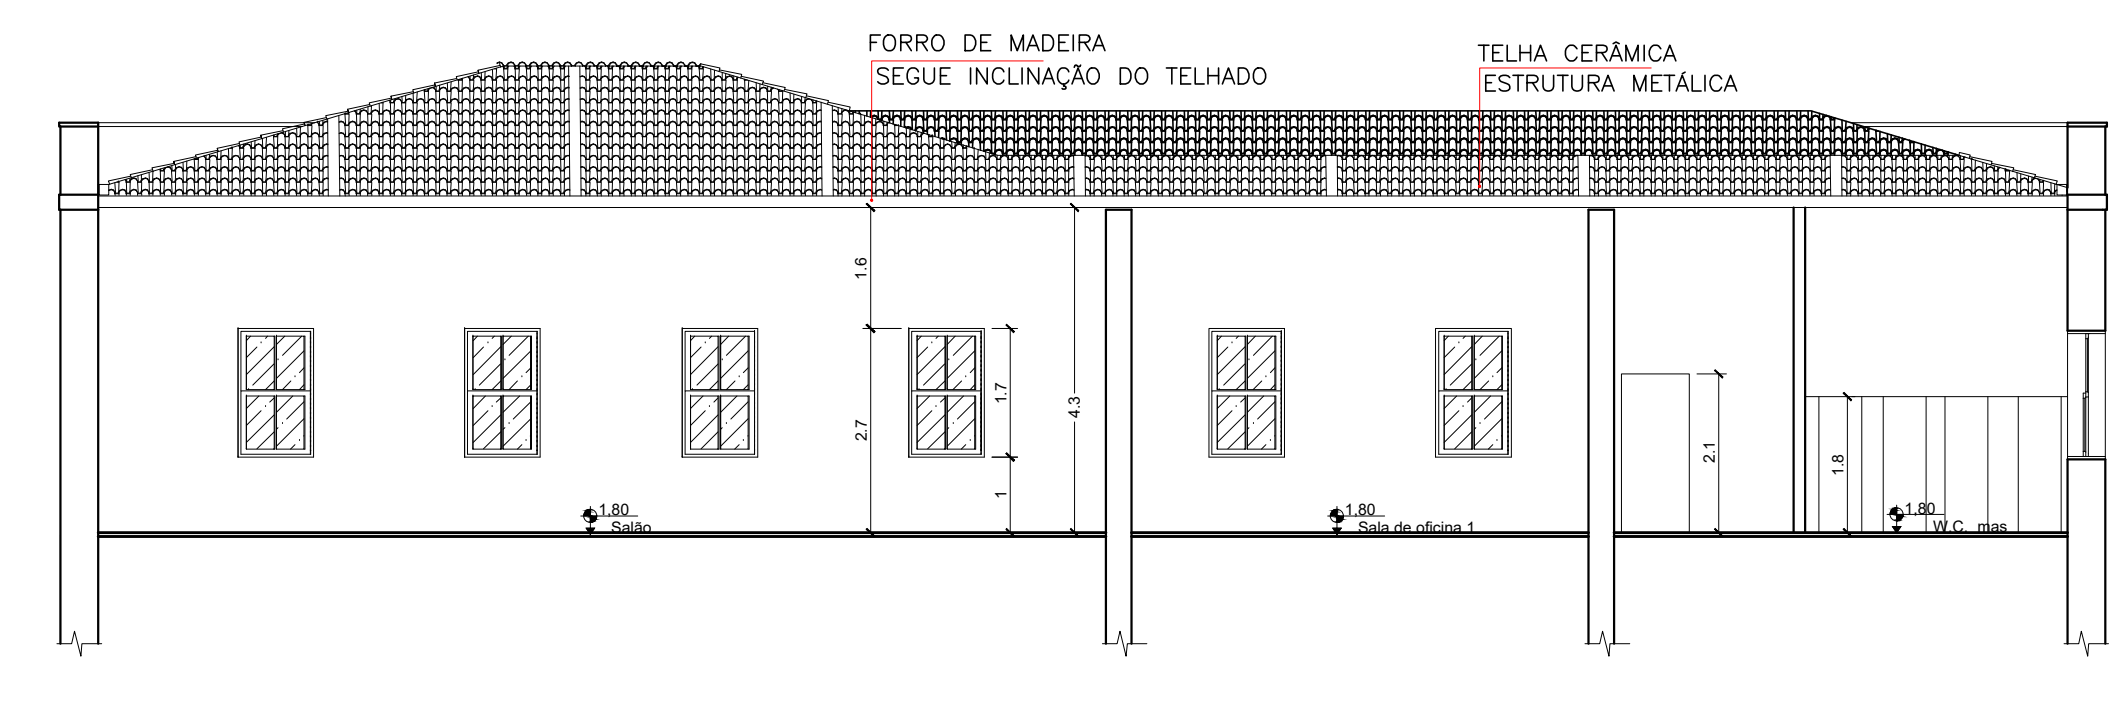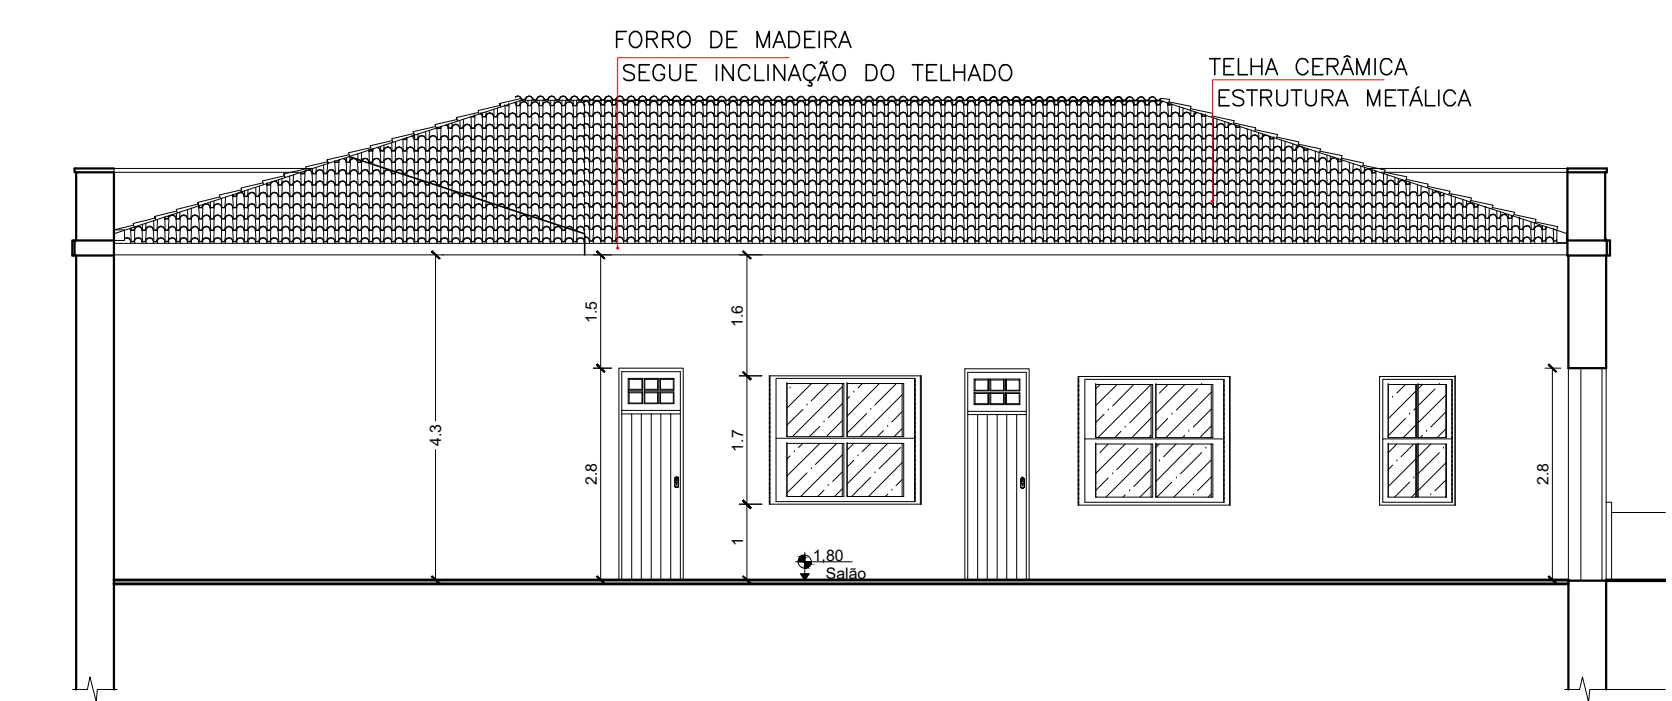


04 CORTE AA
ESC. 1:100


05 CORTE BB
ESC. 1:100

06 ELEVÇÃO 1
ESC. 1:100


07 ELEVÇÃO 2
ESC. 1:100

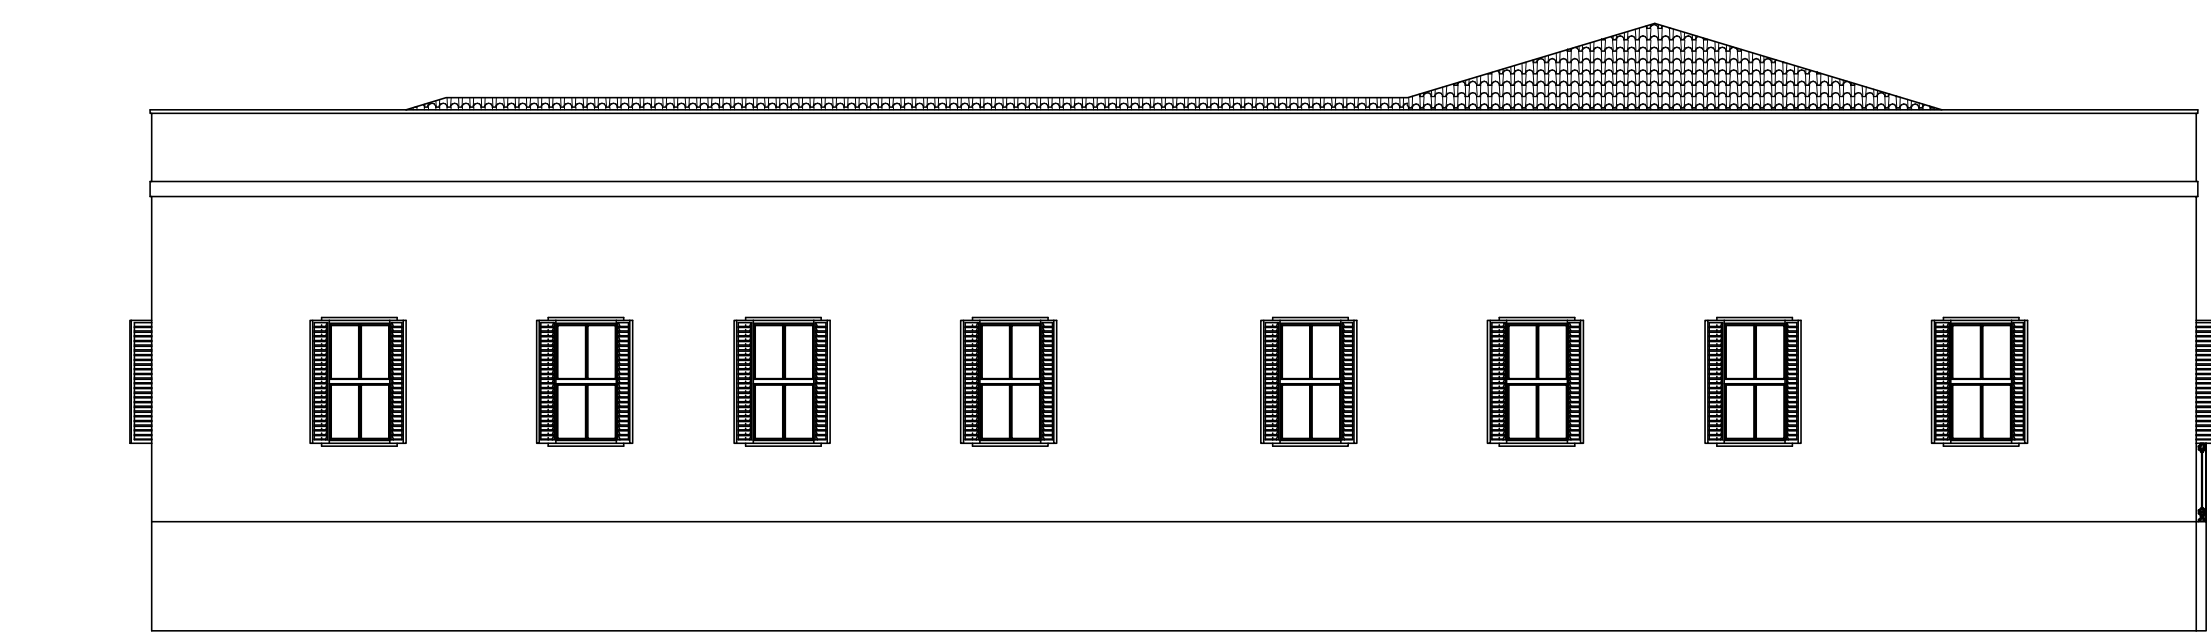


08 ELEVÇÃO 3
ESC. 1:100

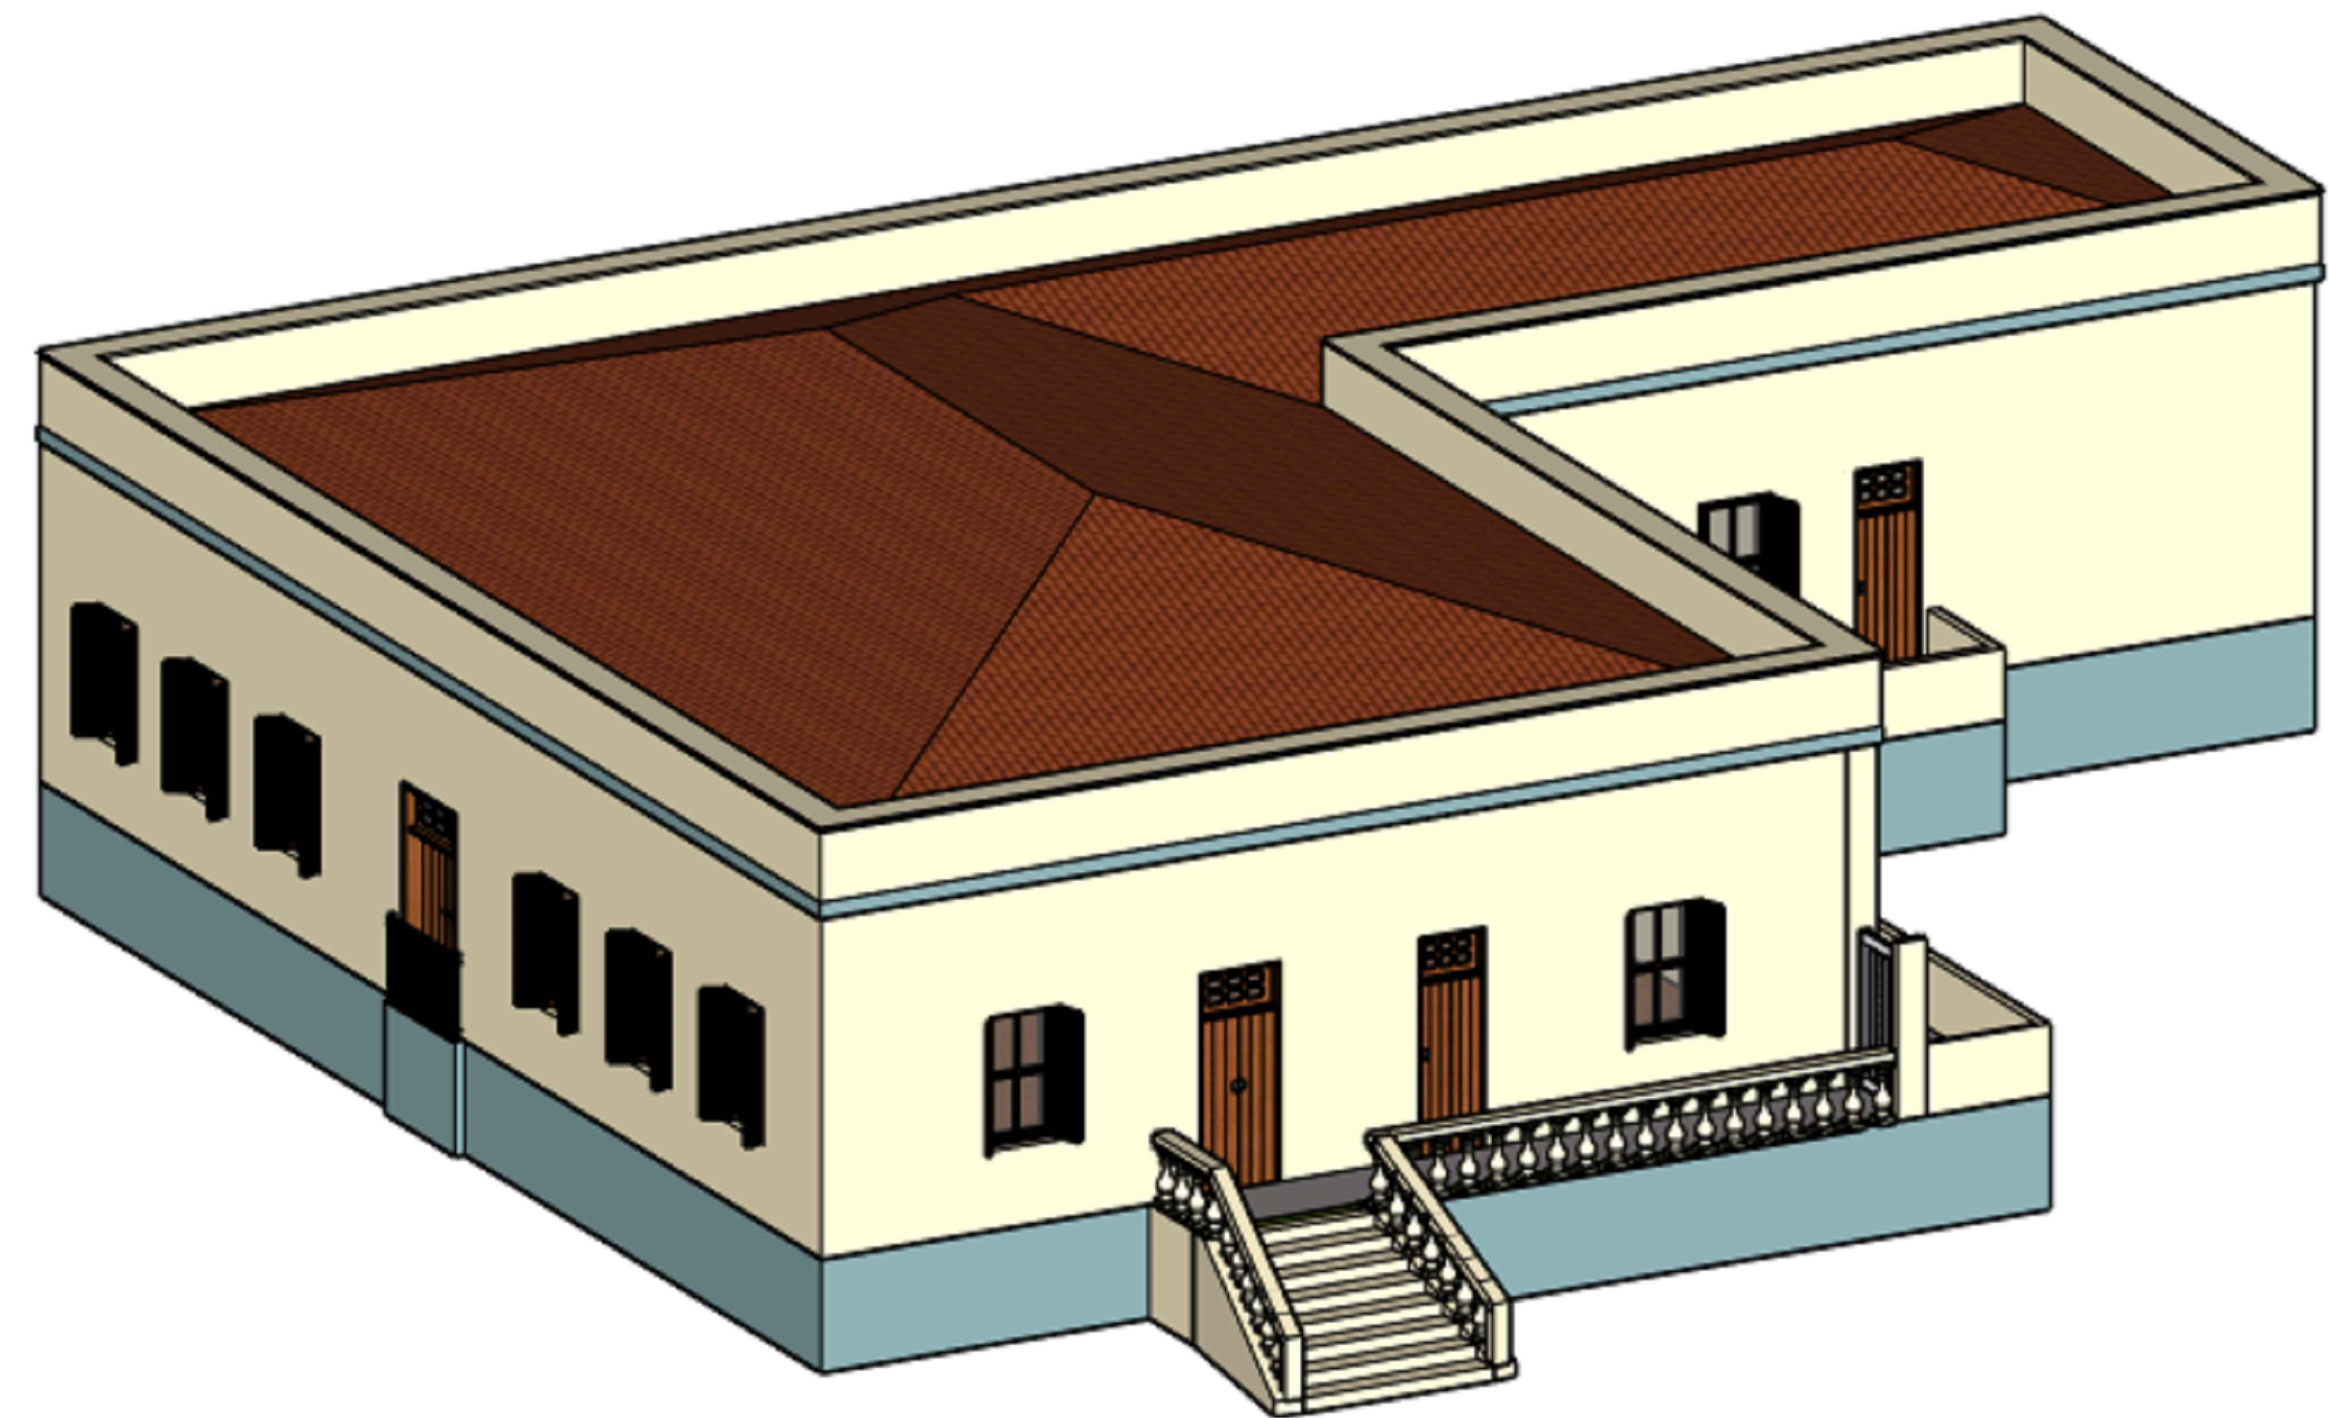

10 PERSPECTIVA
SEM ESC.

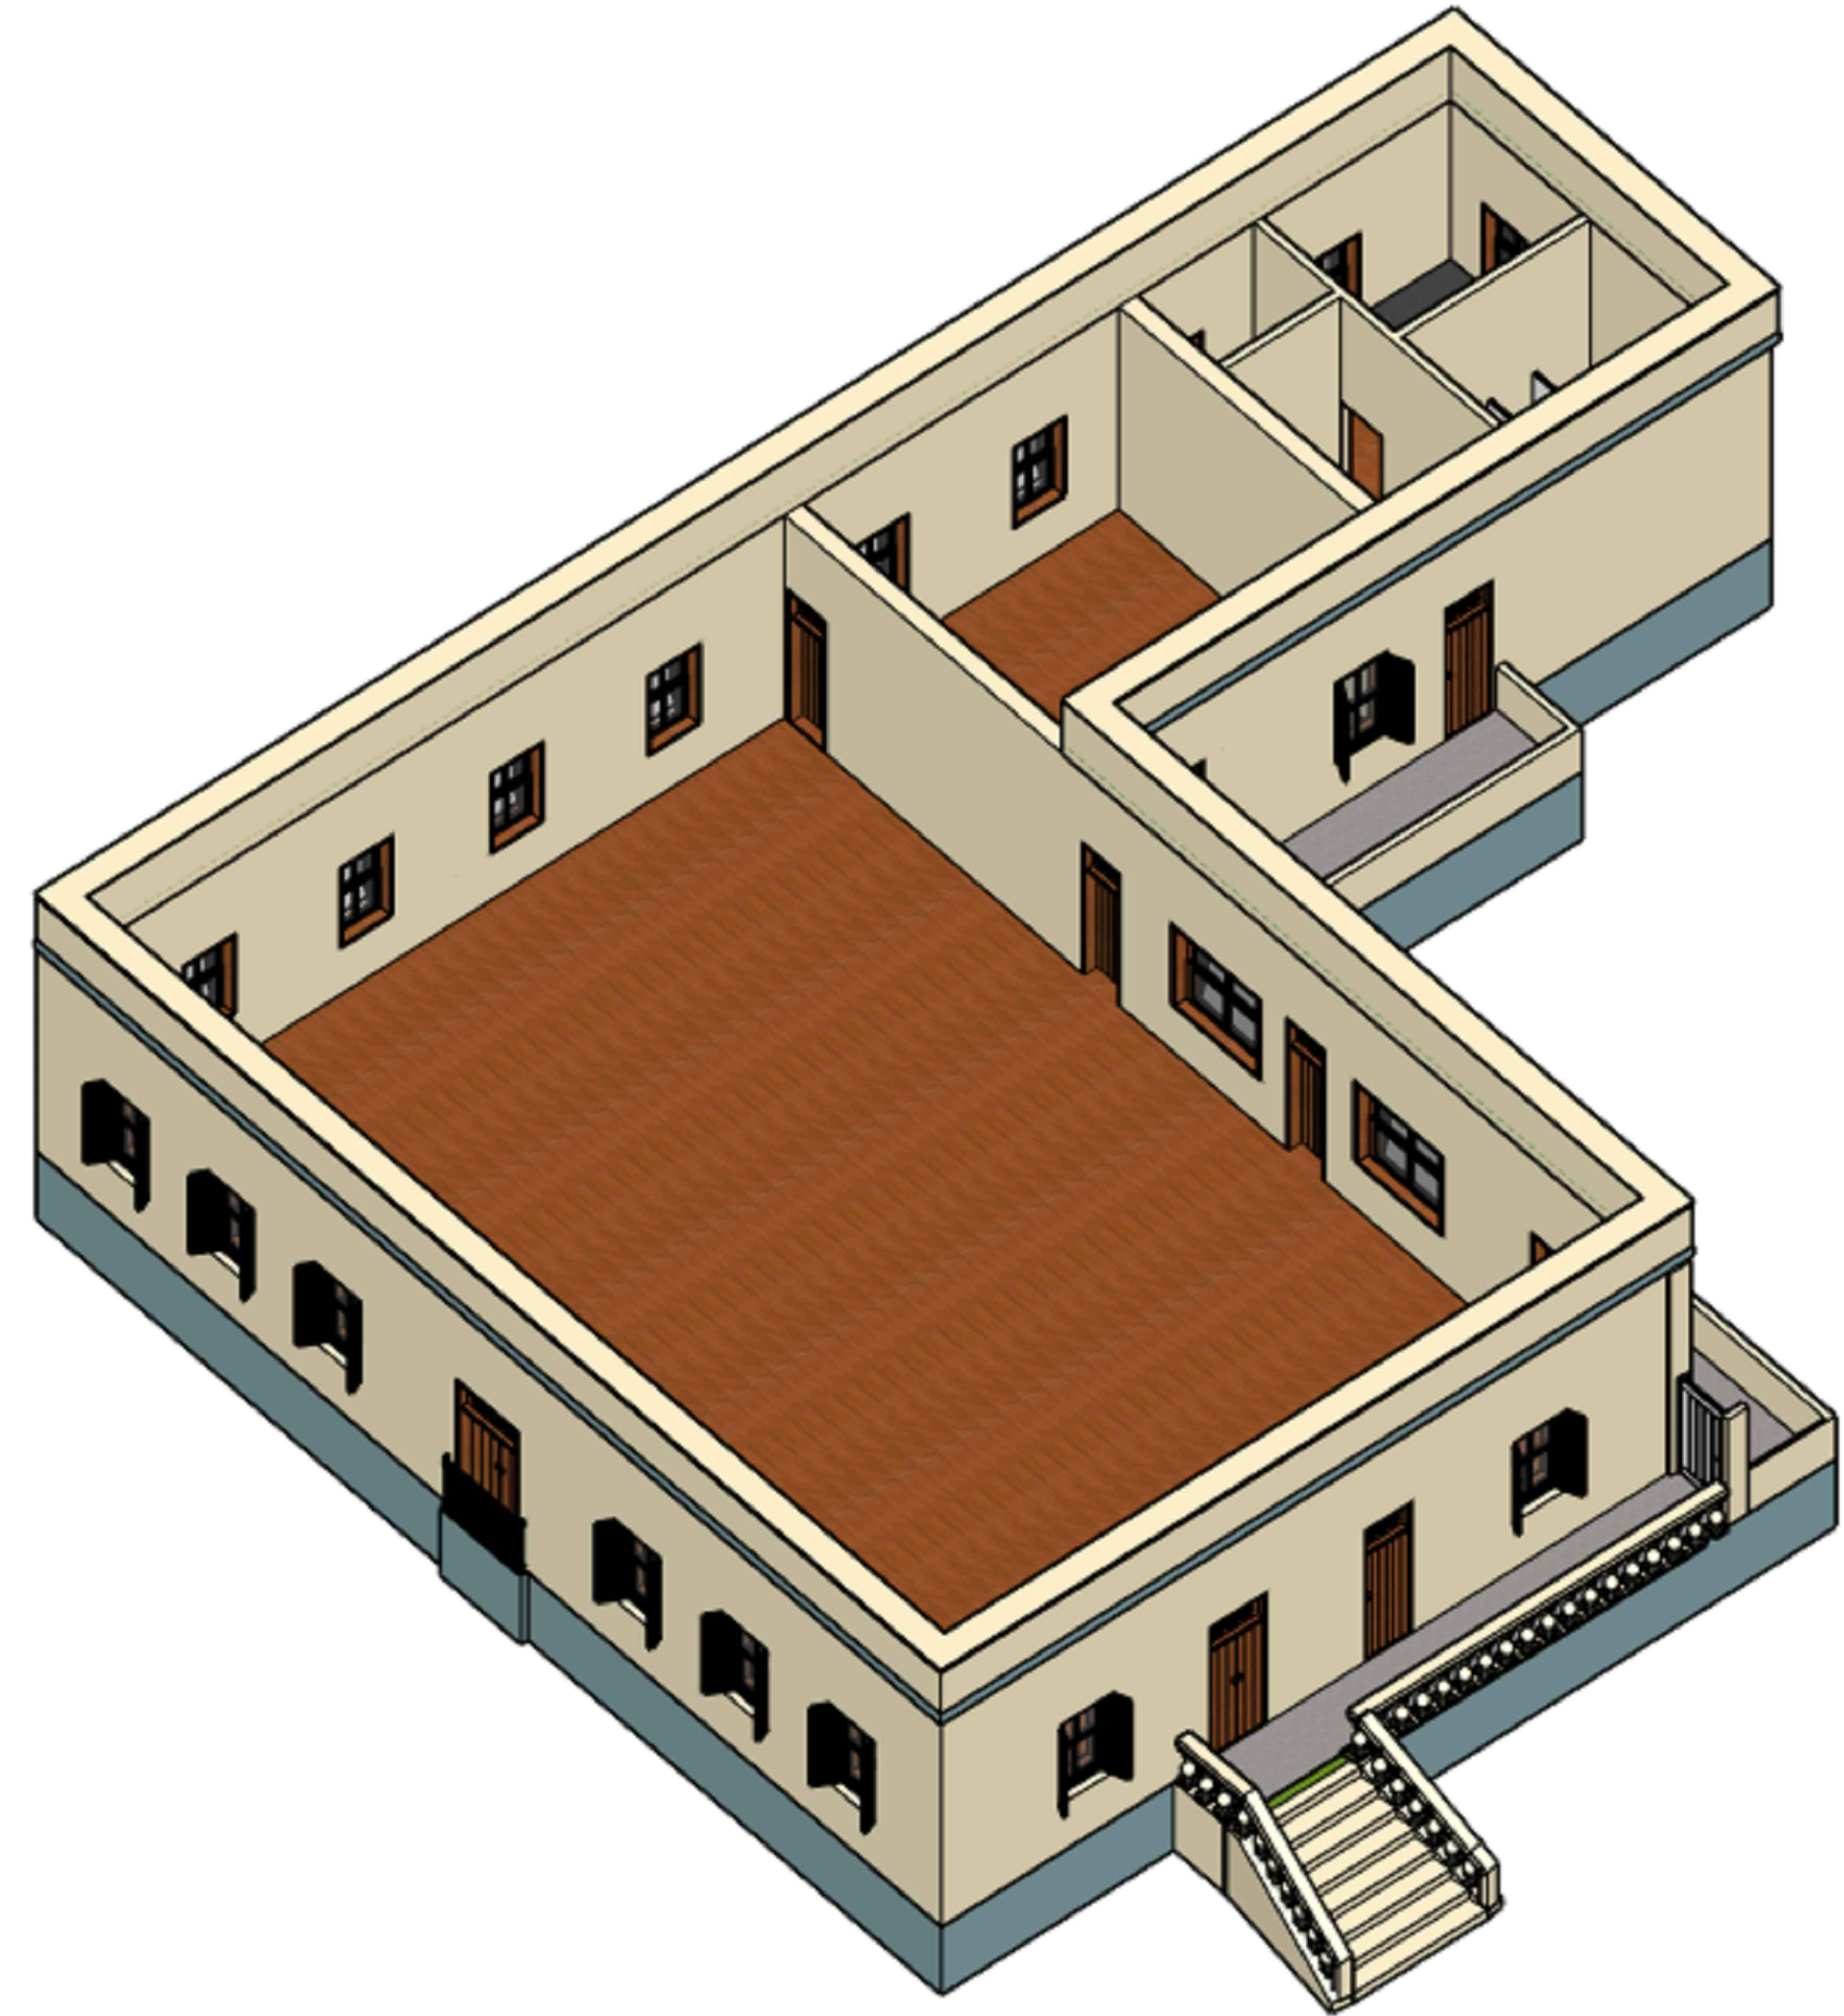

11 PERSPECTIVA
SEM ESC.

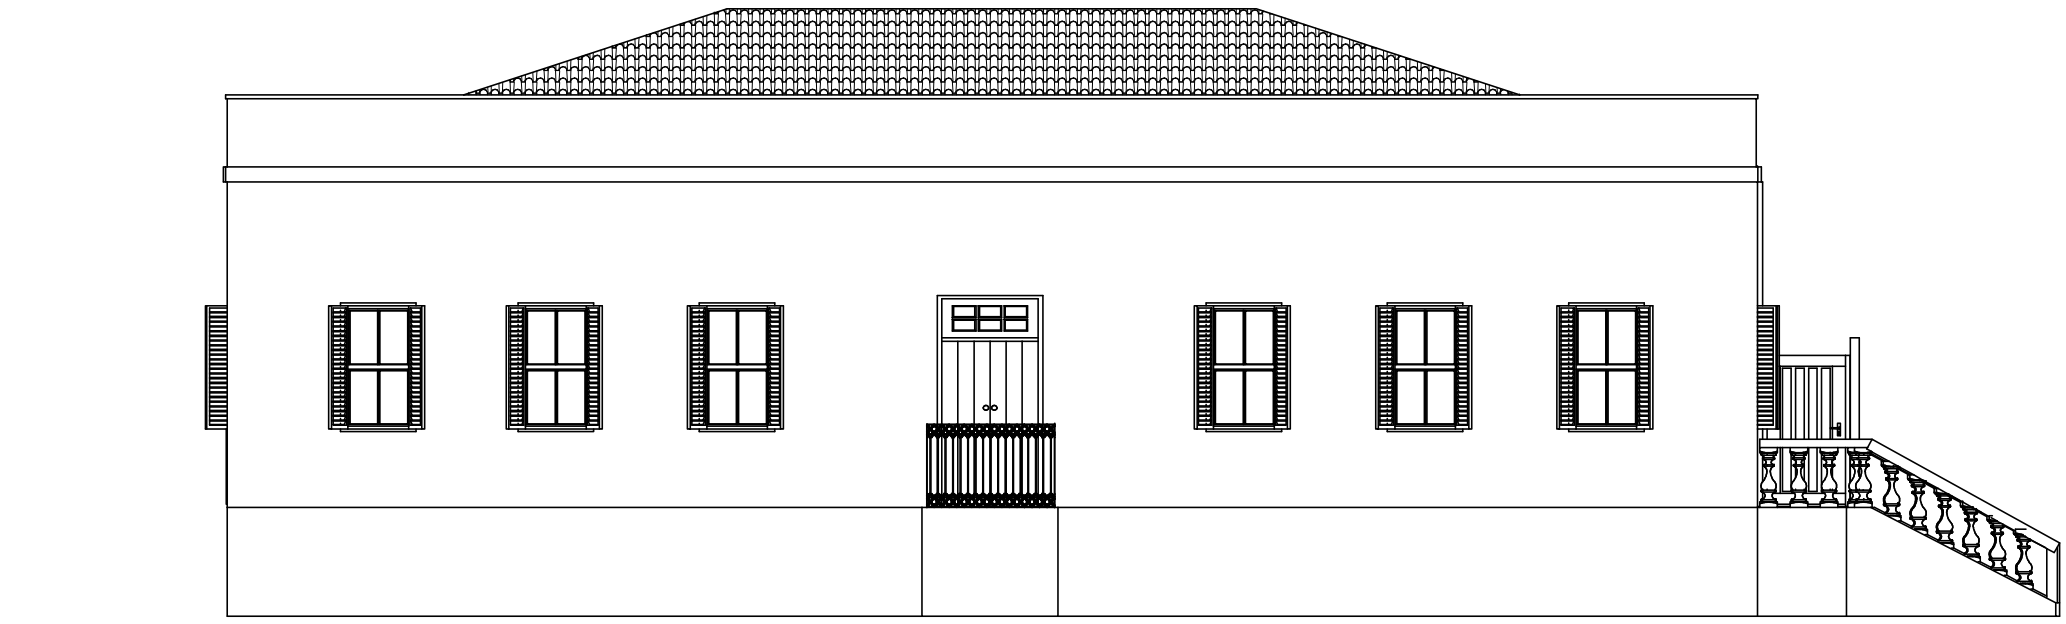

09 ELEVÇÃO 4
ESC. 1:100

PROJETO ARQUITETÔNICO DE REFORMA E READEQUAÇÃO	
Título: Reforma de prédio institucional	Escalas: INDICADAS
Prop.: Prefeitura Municipal de Monte Santo de Minas	Data: JUNHO 2026
Local: Praça Joaquim Bernardes, nº 31	Folha: 01/01
Bairro: Centro	
Cidade: Monte Santo de Minas - MG	
 PREFEITURA MUNICIPAL DE MONTE SANTO DE MINAS RUA CEL. FRANCISCO PAULINO DA COSTA, 205 CENTRO 37968-000 35 3591 - 5100	
QUADRO DE ÁREAS	
ÁREA TOTAL DO TERRENO	1450,00 m²
ÁREA A SER REFORMADA	412,10 m²
Declaração: Declaro que a aprovação do projeto não implica no reconhecimento por parte da Prefeitura do Direito de propriedade do terreno.	
Assinado de forma digital por CARLOS EDUARDO DONNABELLA:35740531691 Data: 2026.07.14 10:20:54 -03'00'	
Proprietário: CARLOS EDUARDO DONNABELLA:35740531691 Data: 2026.07.14 10:20:54 -03'00'	
RRT: Nº 15872500	
Aprovações:	