


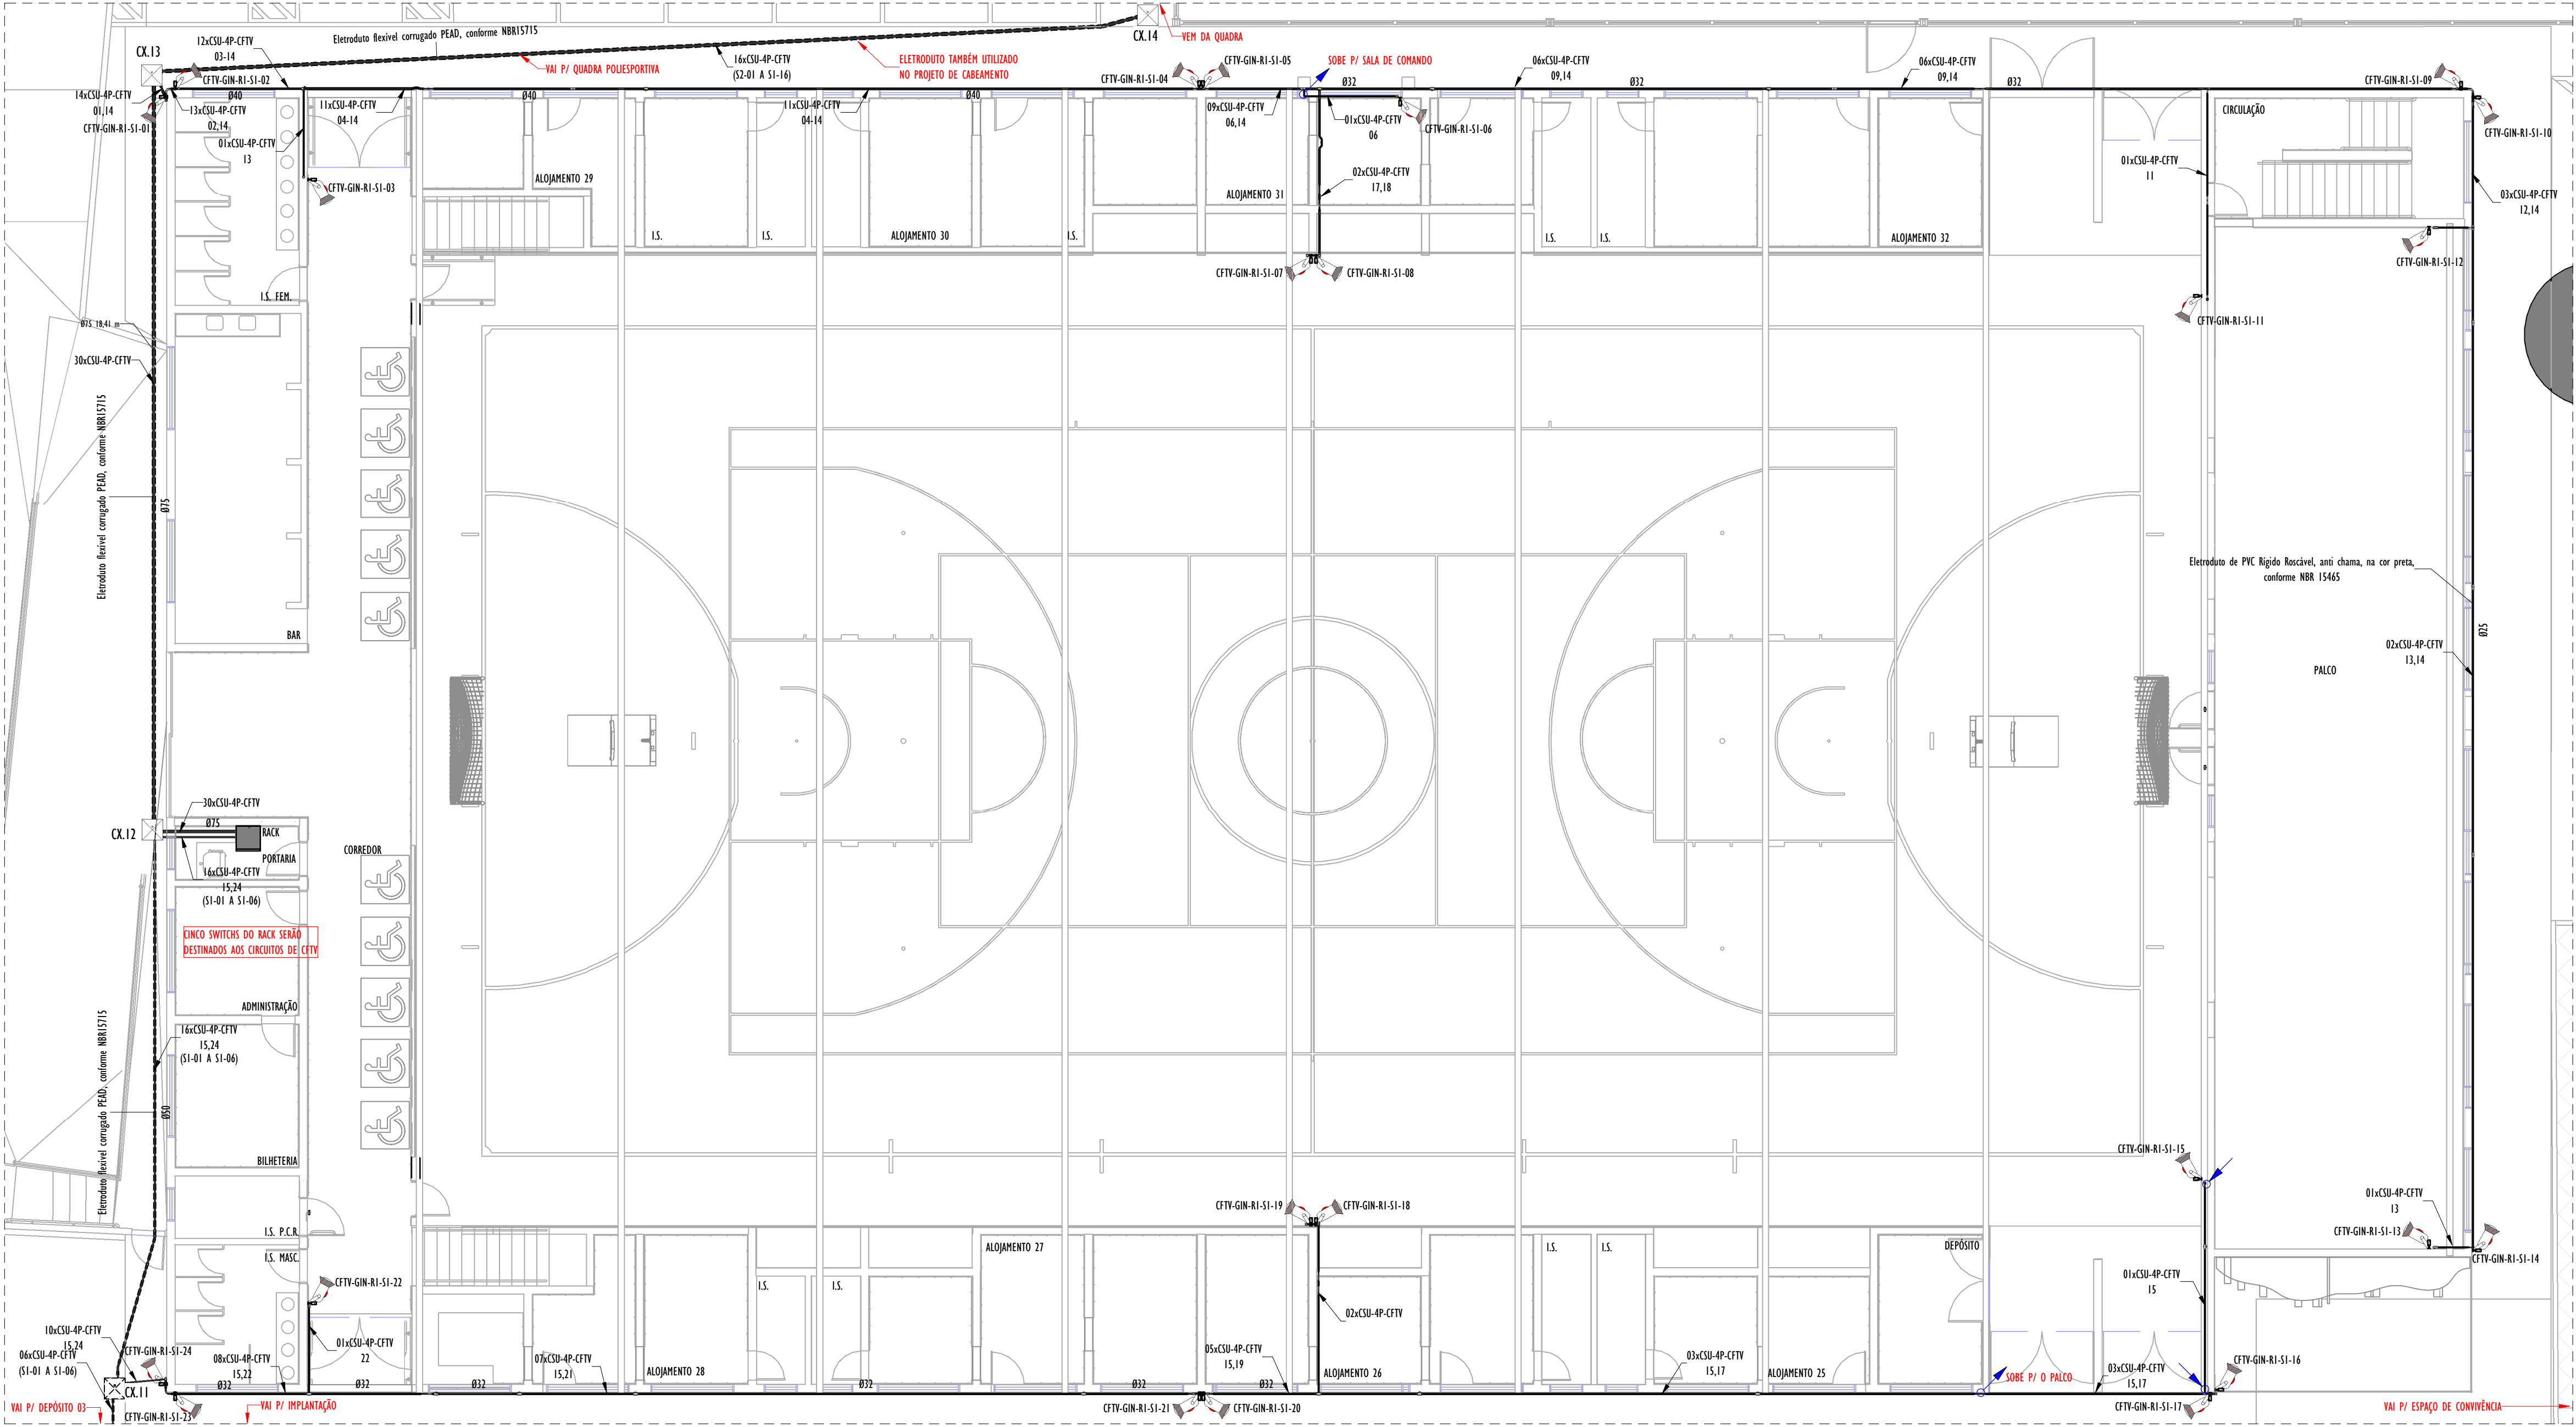


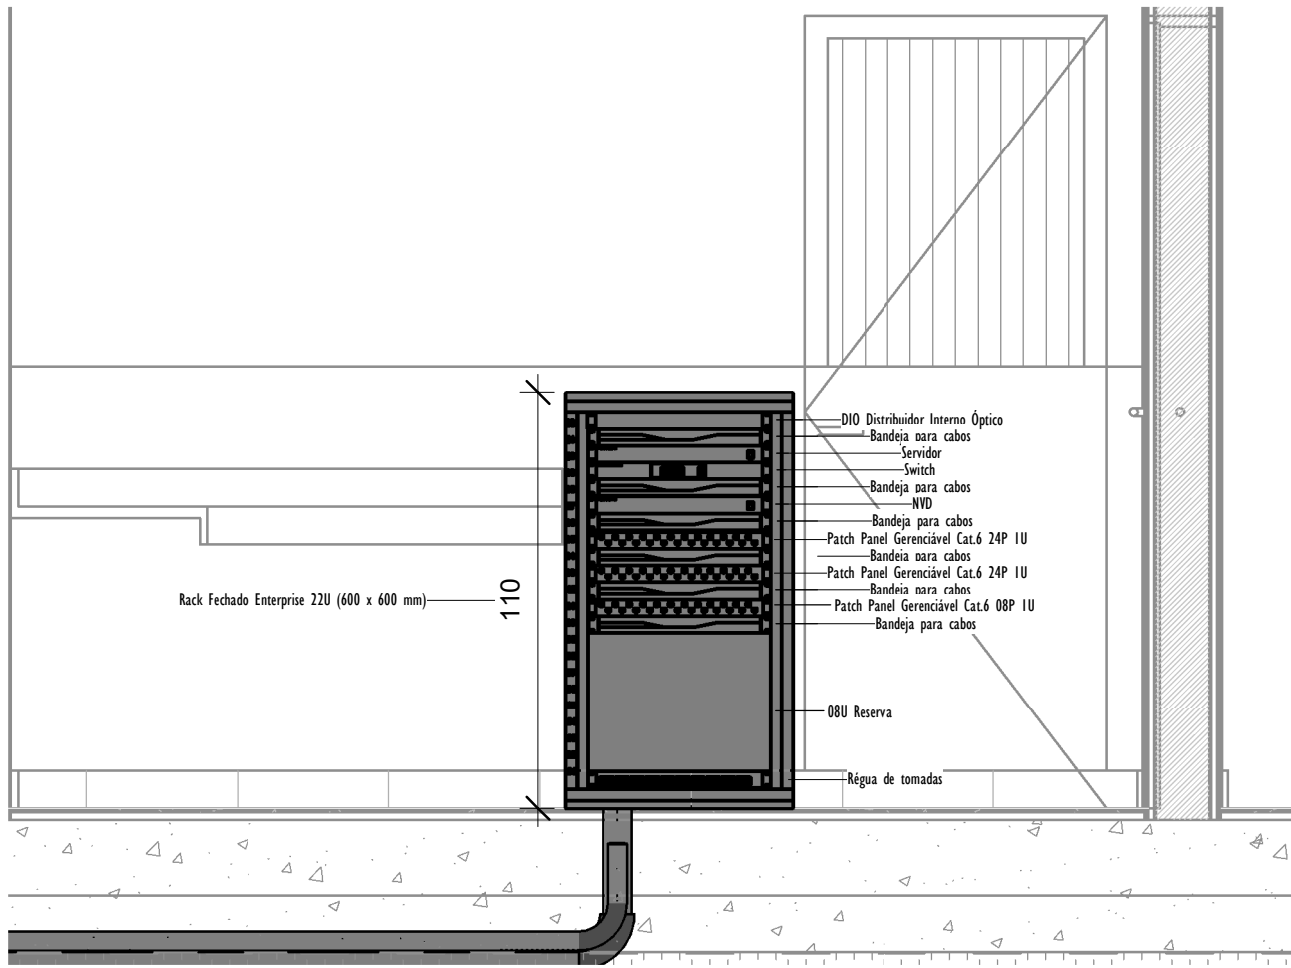


PLANTA BAIXA - GINÁSIO
1 : 100

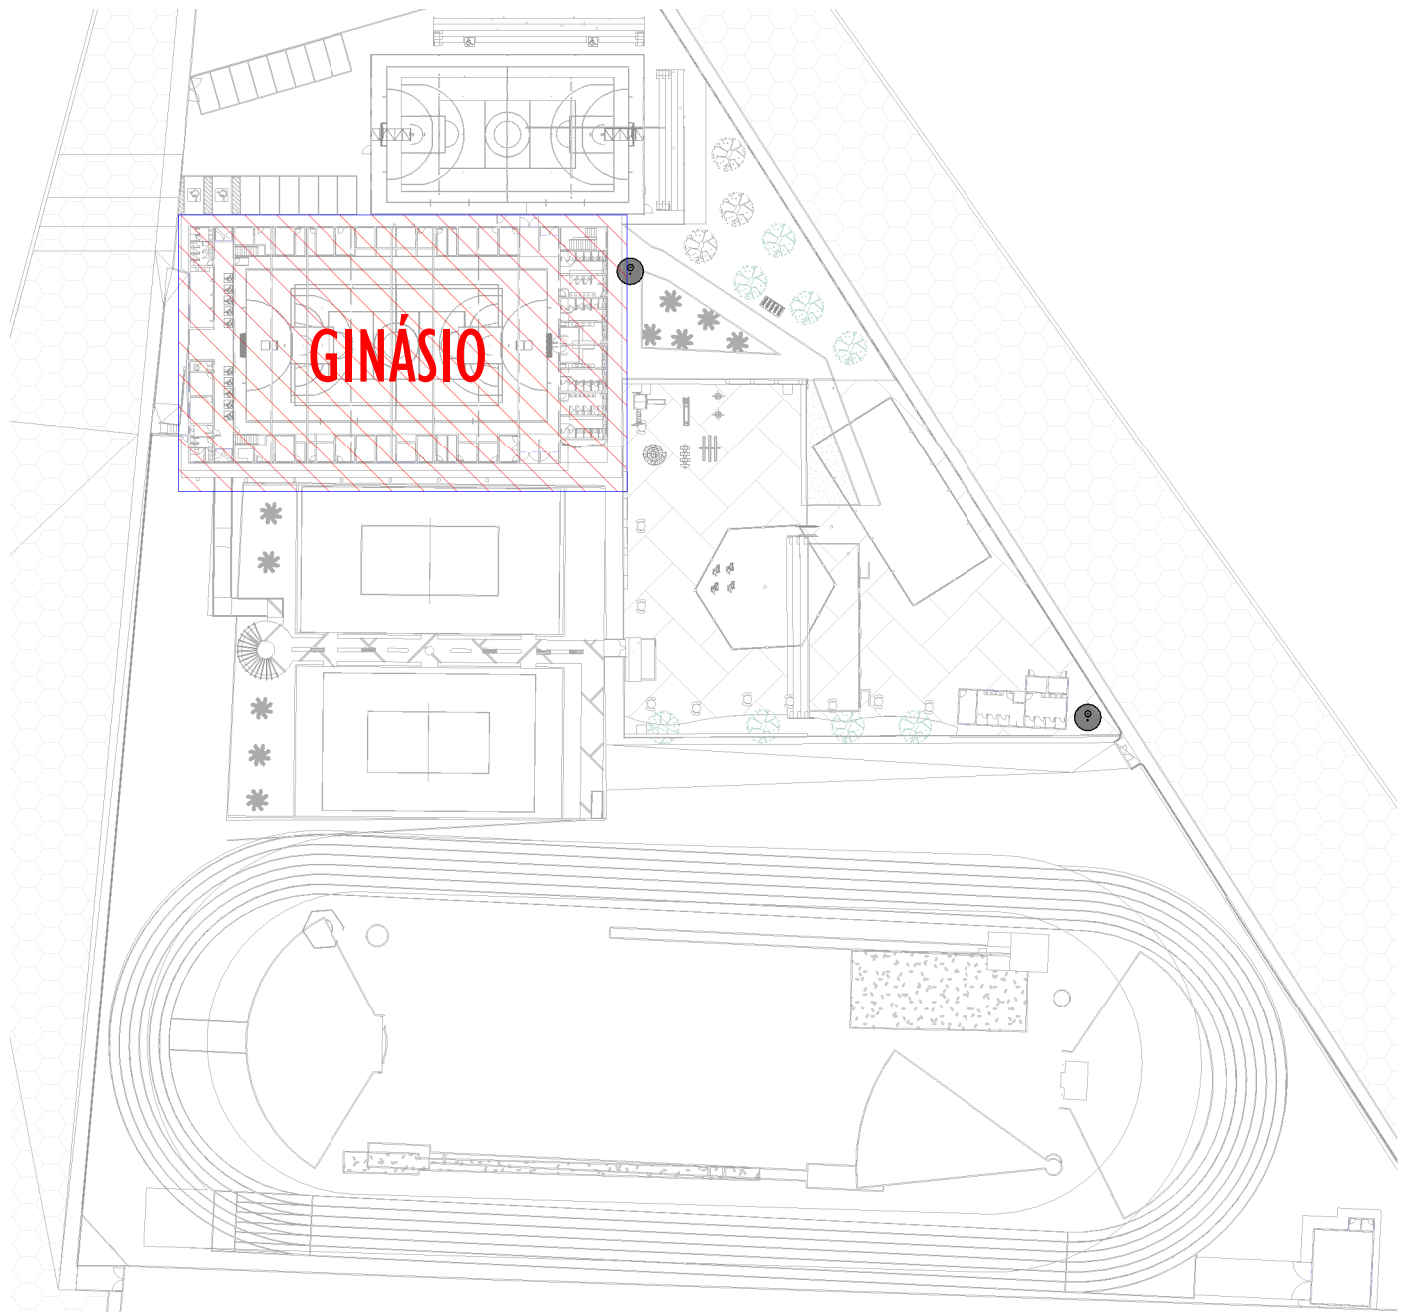

DETALHE DO RACK
1 : 20

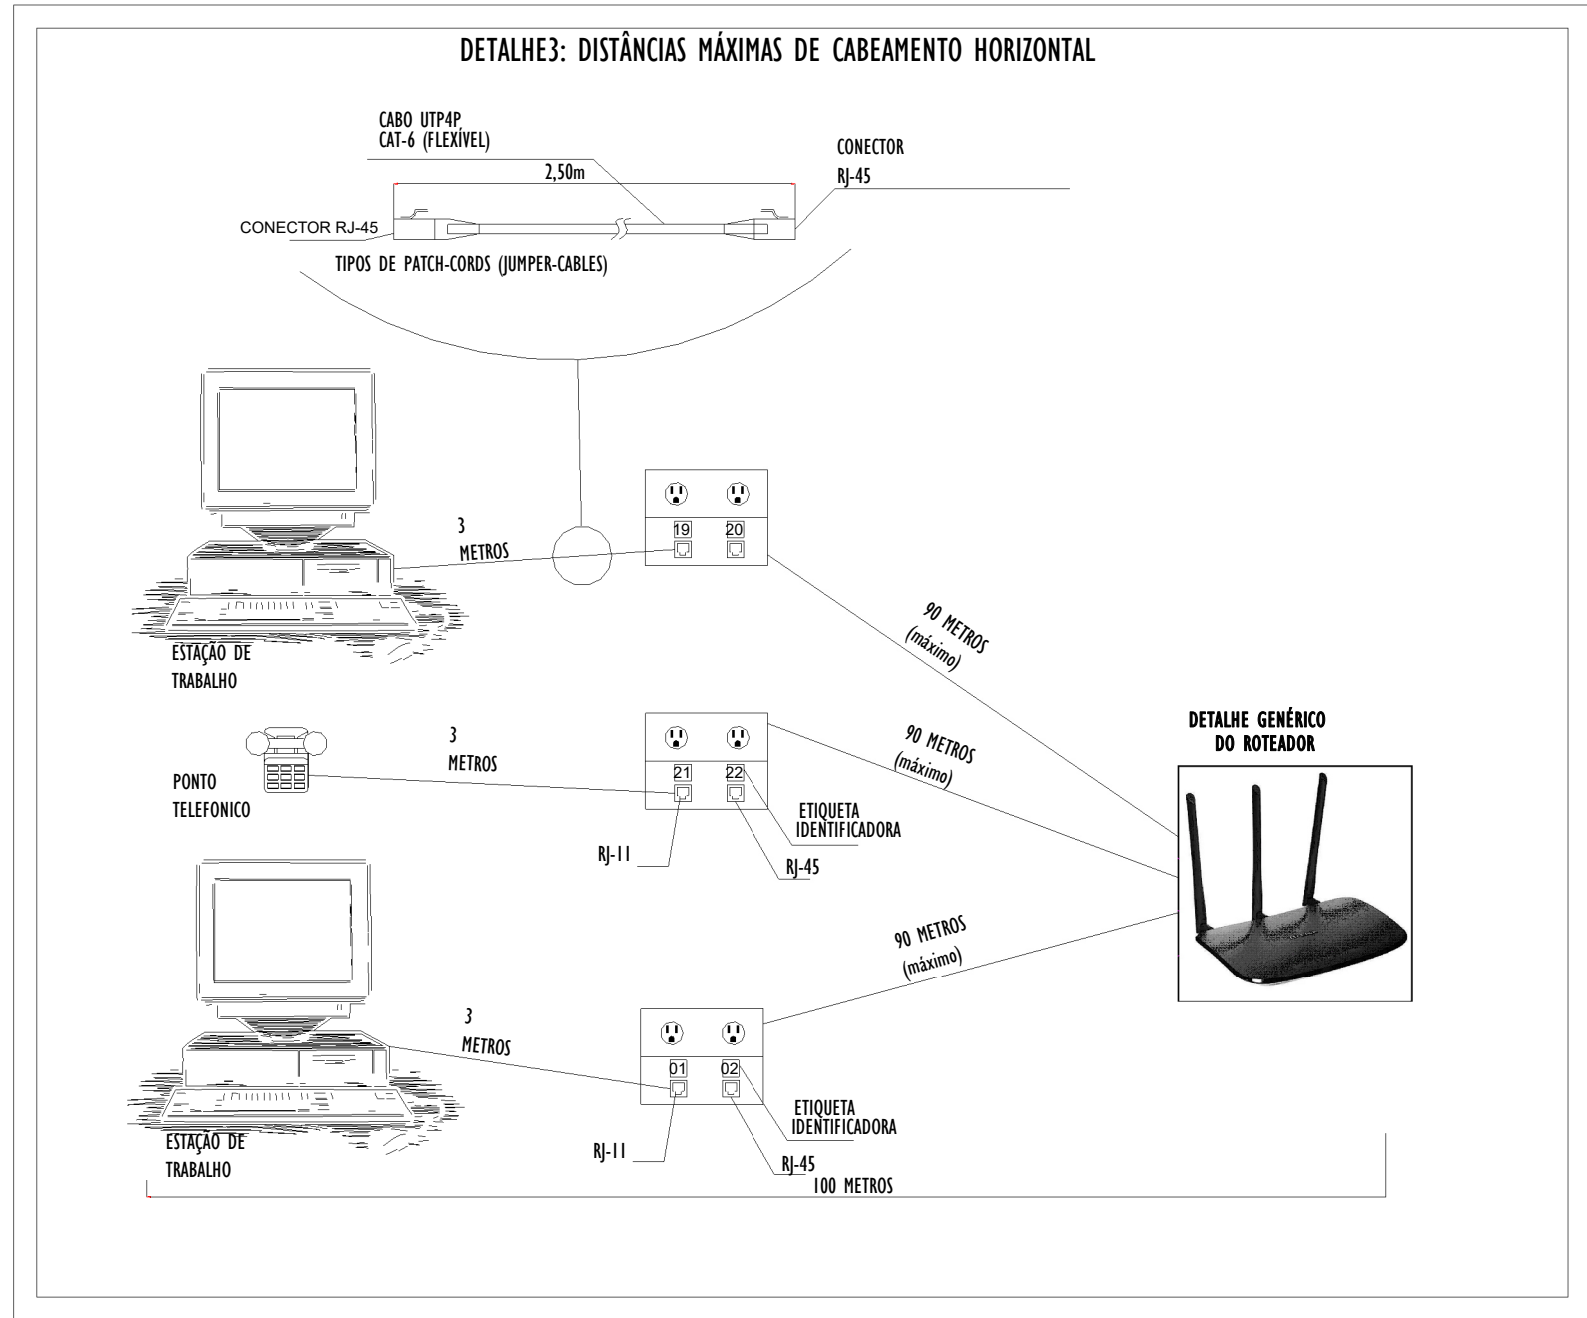

PLANTA CHAVE - GINÁSIO
1 : 1000

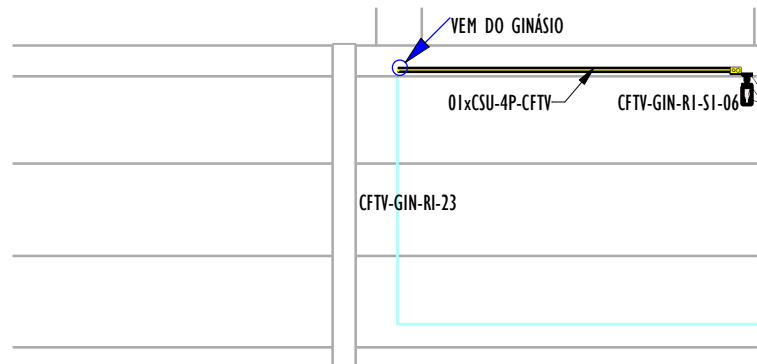

PLANTA BAIXA - SALA DE COMANDO

	Caixa 4x4" com 1 tomada RJ-45 a 0,30m do piso
	Caixa 2x4" tomada RJ-45 a 2,50m do piso para roteador Wi-Fi
	Caixa 4x4" para tomada RJ-45 no mobiliário ou fixado no forro
	Caixa 2x4" para ponto de câmera de segurança
	Caixa de passagem 15x15cm a 0,30m do piso
	Eletroduto de PVC rígido embutido no teto ou na parede
	Eletroduto de PVC rígido embutido no piso
	Quadro de distribuição 20x20x12cm a 1,30m do piso (C.D. Nº2)
	Mini Rack de parede 19". Dimensões conforme representado no projeto.
	Eletroduto que sobe
	Eletroduto que desce
	Cabo secundário 4 pares UTP24AWG, uso interno categoria 6, para rede de dados e voz
	Cabo primário 4 pares UTP24AWG, uso interno categoria 6, para rede de dados e voz

NOTAS GERAIS	
1 -	Tubulação não cotada de 25mm.
2 -	A montagem do Rack e equipamentos ativos será de responsabilidade do operacional da prefeitura.
3 -	Os cabos deverão ser numerados com marcador oval grip conforme numeração do projeto, nas duas extremidades.
4 -	A rede de Telecomunicações será constituída por um cabo tipo Ethernet, categoria 6, com quatro pares trançados UTP24AWG, não blindados em uso interno e STP24AWG blindados em uso externo, interligando os centros de fiação aos pontos de telecomunicações, numa topologia radial, conforme normas ABNT 14565 e EIA/TIA 568. Para o sistema de CFTV, será utilizado CAT6 com power conversor YBP A16C Full HD.
5 -	Após a conclusão das instalações, todo o cabeamento de lógica deverá ser testado e certificado para nível 6, através de scanner apropriado, conforme TSB-67. Esta certificação será executada com os equipamentos (computadores e Rack) em condições normais de operação.
6 -	Caixa para eventual instalação de tomada RJ45 no futuro.

REV.	DESCRIÇÃO	DATA	EXEC.	VERIF.	APROV.
04	ESPECIFICAÇÕES TÉCNICAS DETALHADAS	04/2024	BMG	MC	SL
03	ESPECIFICAÇÕES TÉCNICAS DETALHADAS	01/2024	JP	MC	SL
02	SETORIZAÇÃO DO PROJETO	08/2023	JDRB	NTR	SL
01	AJUSTE DE ELEMENTOS DE PROJETO	05/2023	JDRB	NTR	SL
00	EMIÇÃO INICIAL	09/2022	JDRB	MC	SL
CONTRATADA: 		RT:	Sinval Ladeira		
		REG. CREA:	28.498/D		
		ASS:	SINVAL LADEIRA-13797247672 Assinado de forma digital por SINVAL LADEIRA-13797247672 Data: 2024.10.13 15:16:05 -0500		
CONTRATANTE:		PREFEITURA MUNICIPAL DE PASSOS			
MUNICÍPIO/ÁREA:		PASSOS/MG			
PROGRAMA:		PRAÇA BARÚ DE PÁDUA			
TÍTULO E CONTEÚDO:		PROJETO DE CFTV PLANTA BAIXA- GINÁSIO			
DATA:	SETEMBRO/2022	ESCALA:	INDICADA	FOLHA:	01/02
ARQUIVO:	CFTV-PE-PAS282-P8PD-092022-R04_GINÁSIO				