



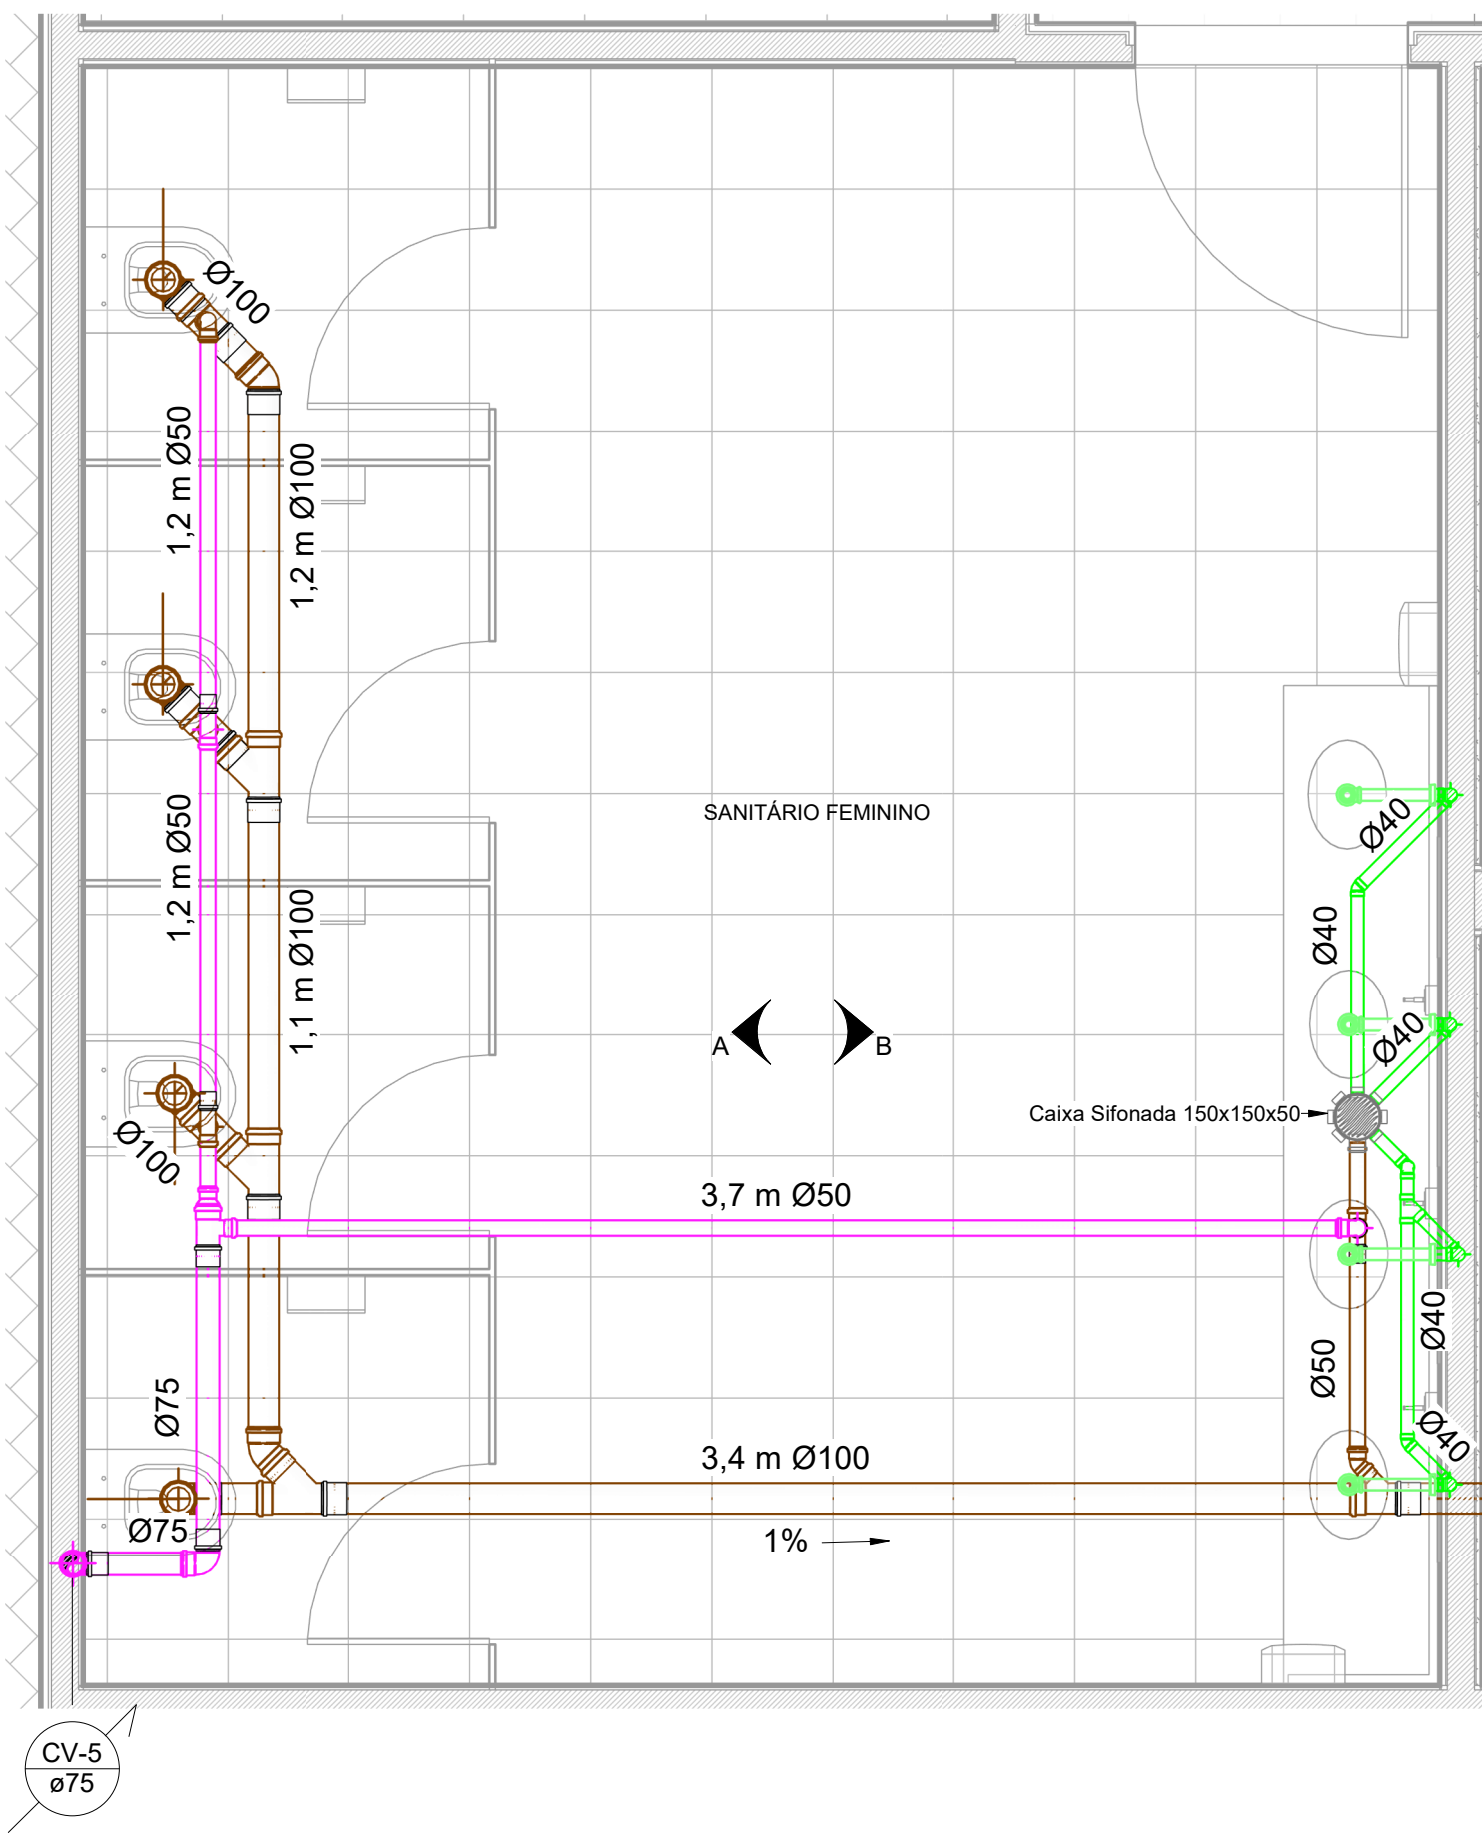

DETALHE 2 - SANITÁRIO FEMININO - REDE DE ESGOTO

1 : 25

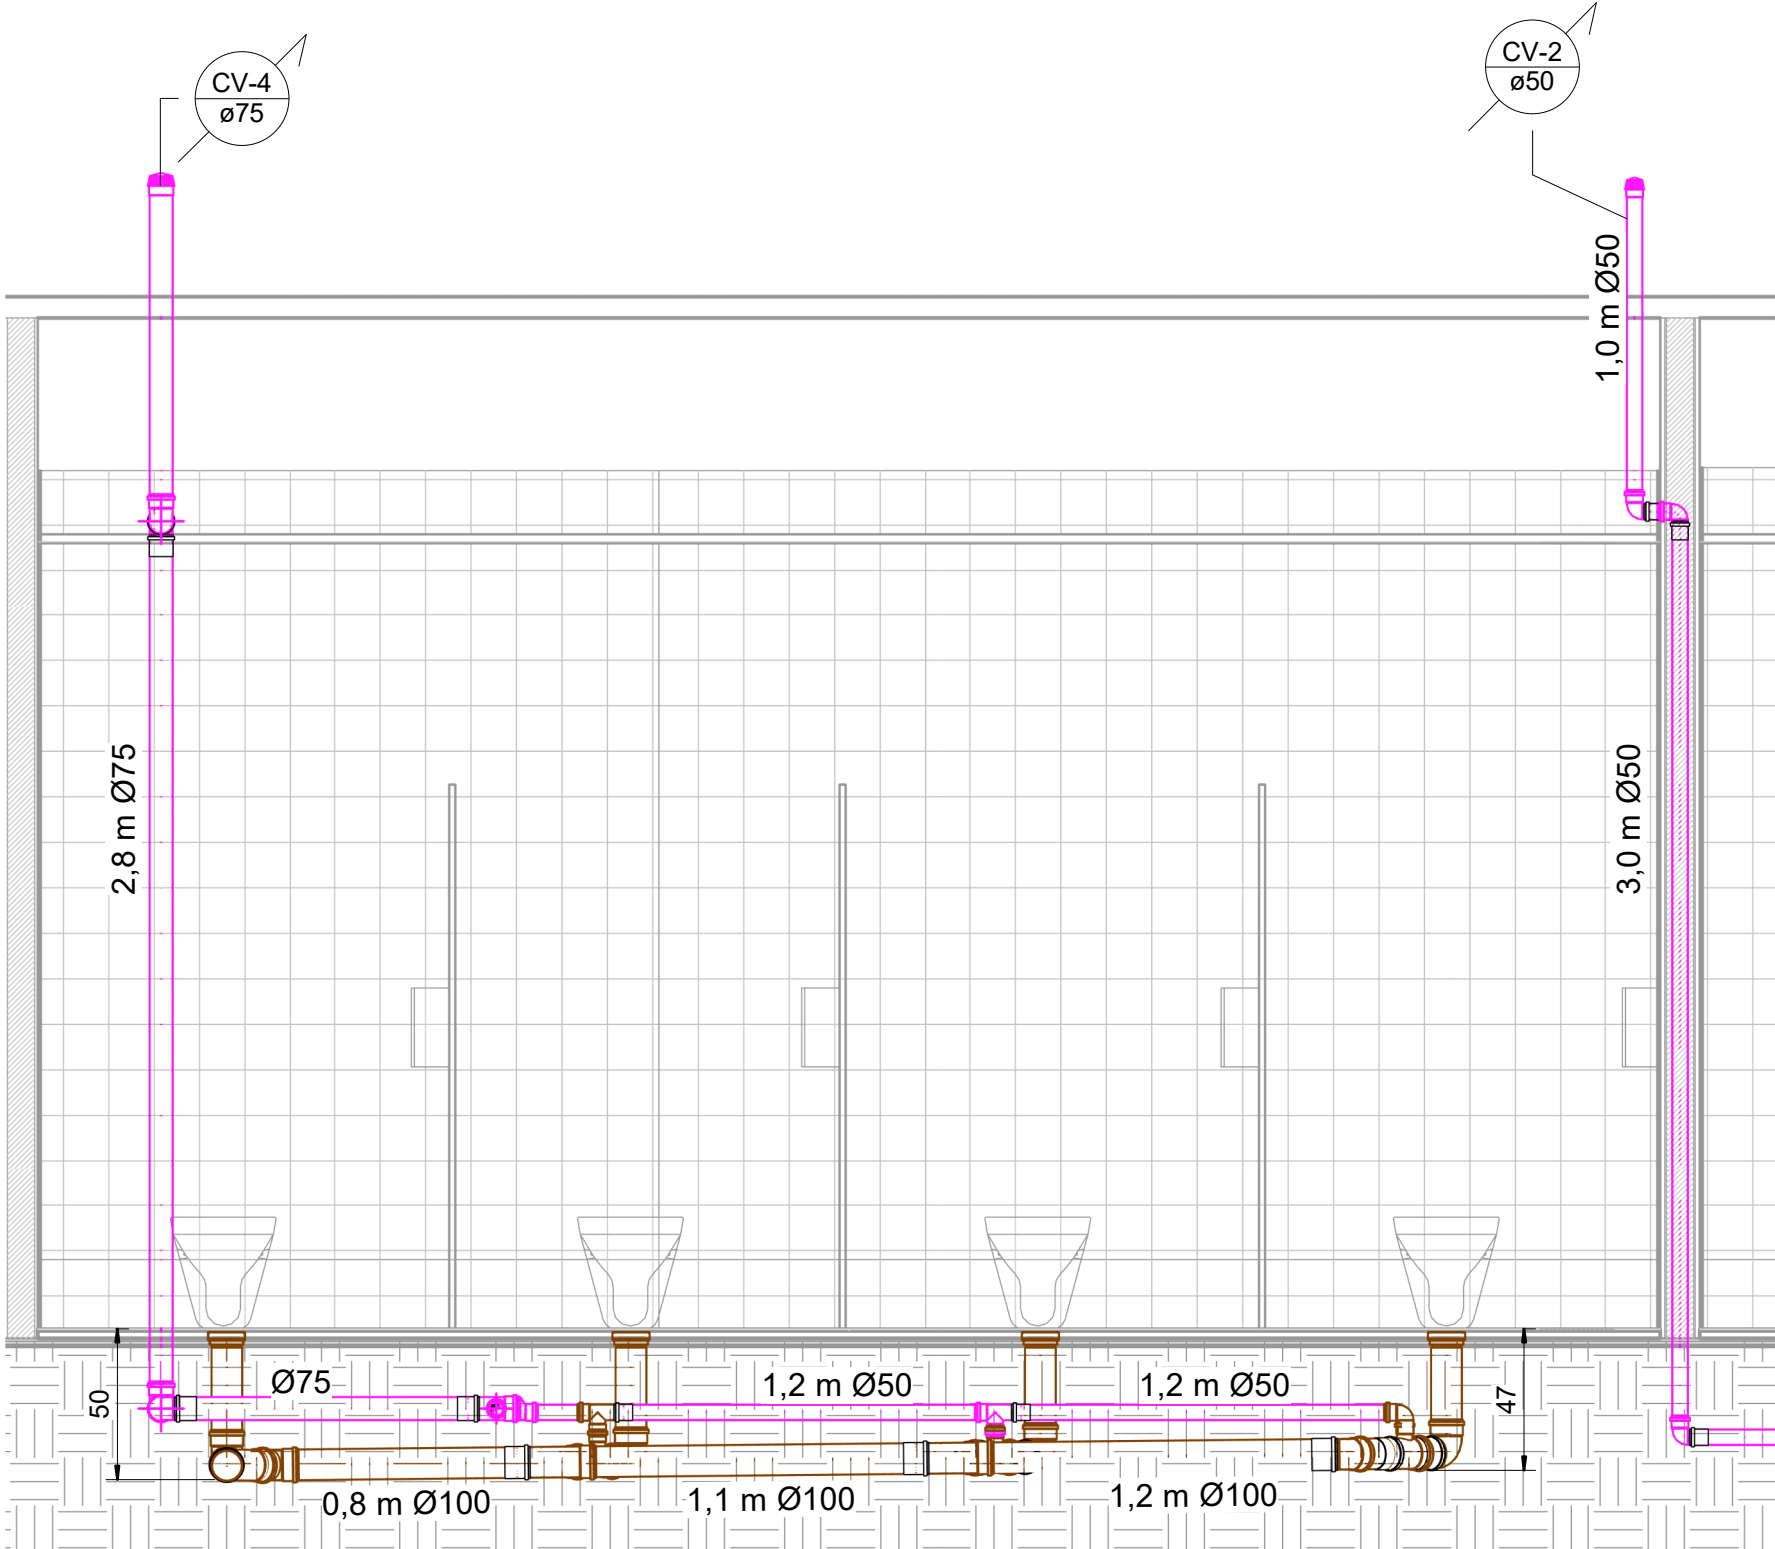


ELEVÇÃO A - ESGOTO SAN. FEMININO

1 : 25




ELEVÇÃO B - ESGOTO SAN. FEMININO


1 : 25

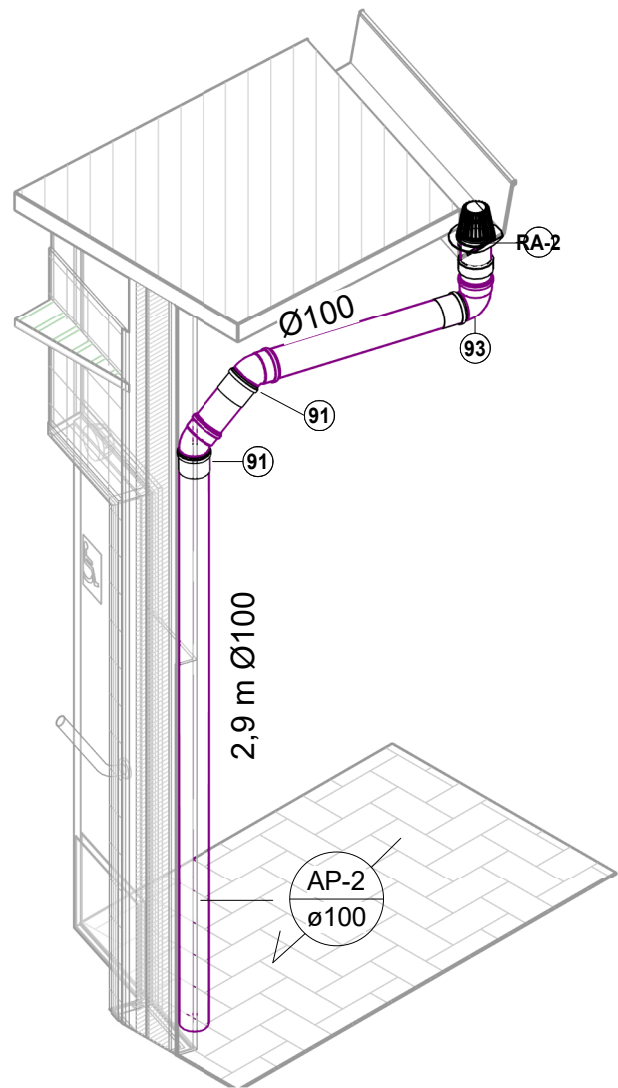


ISO 6 - DETALHE ÁGUA PLUVIAL

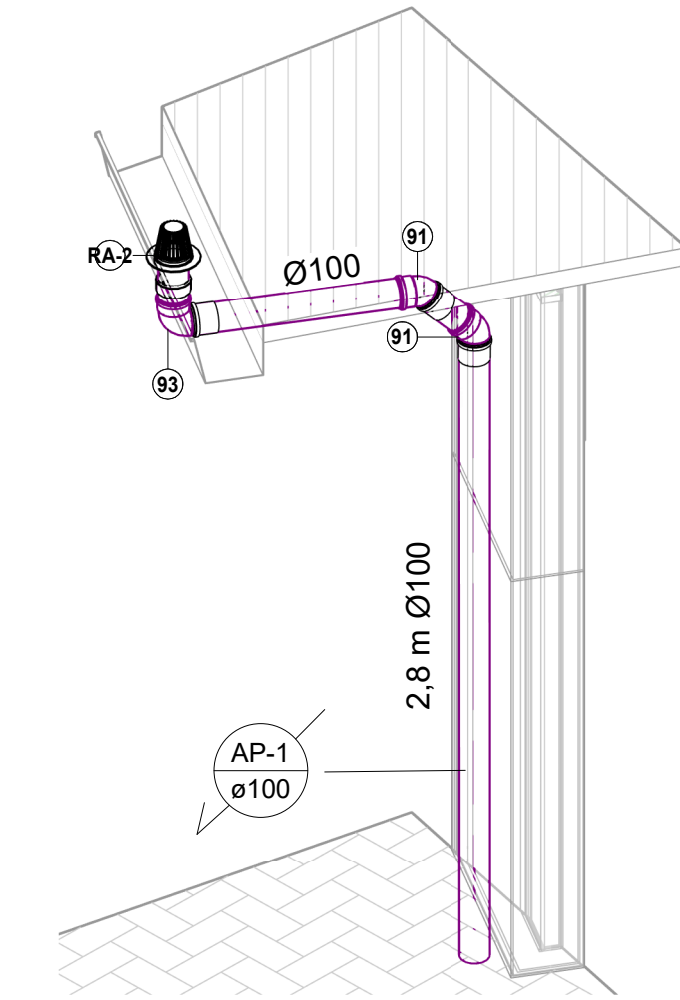

ISO 7 - DETALHE ÁGUA PLUVIAL

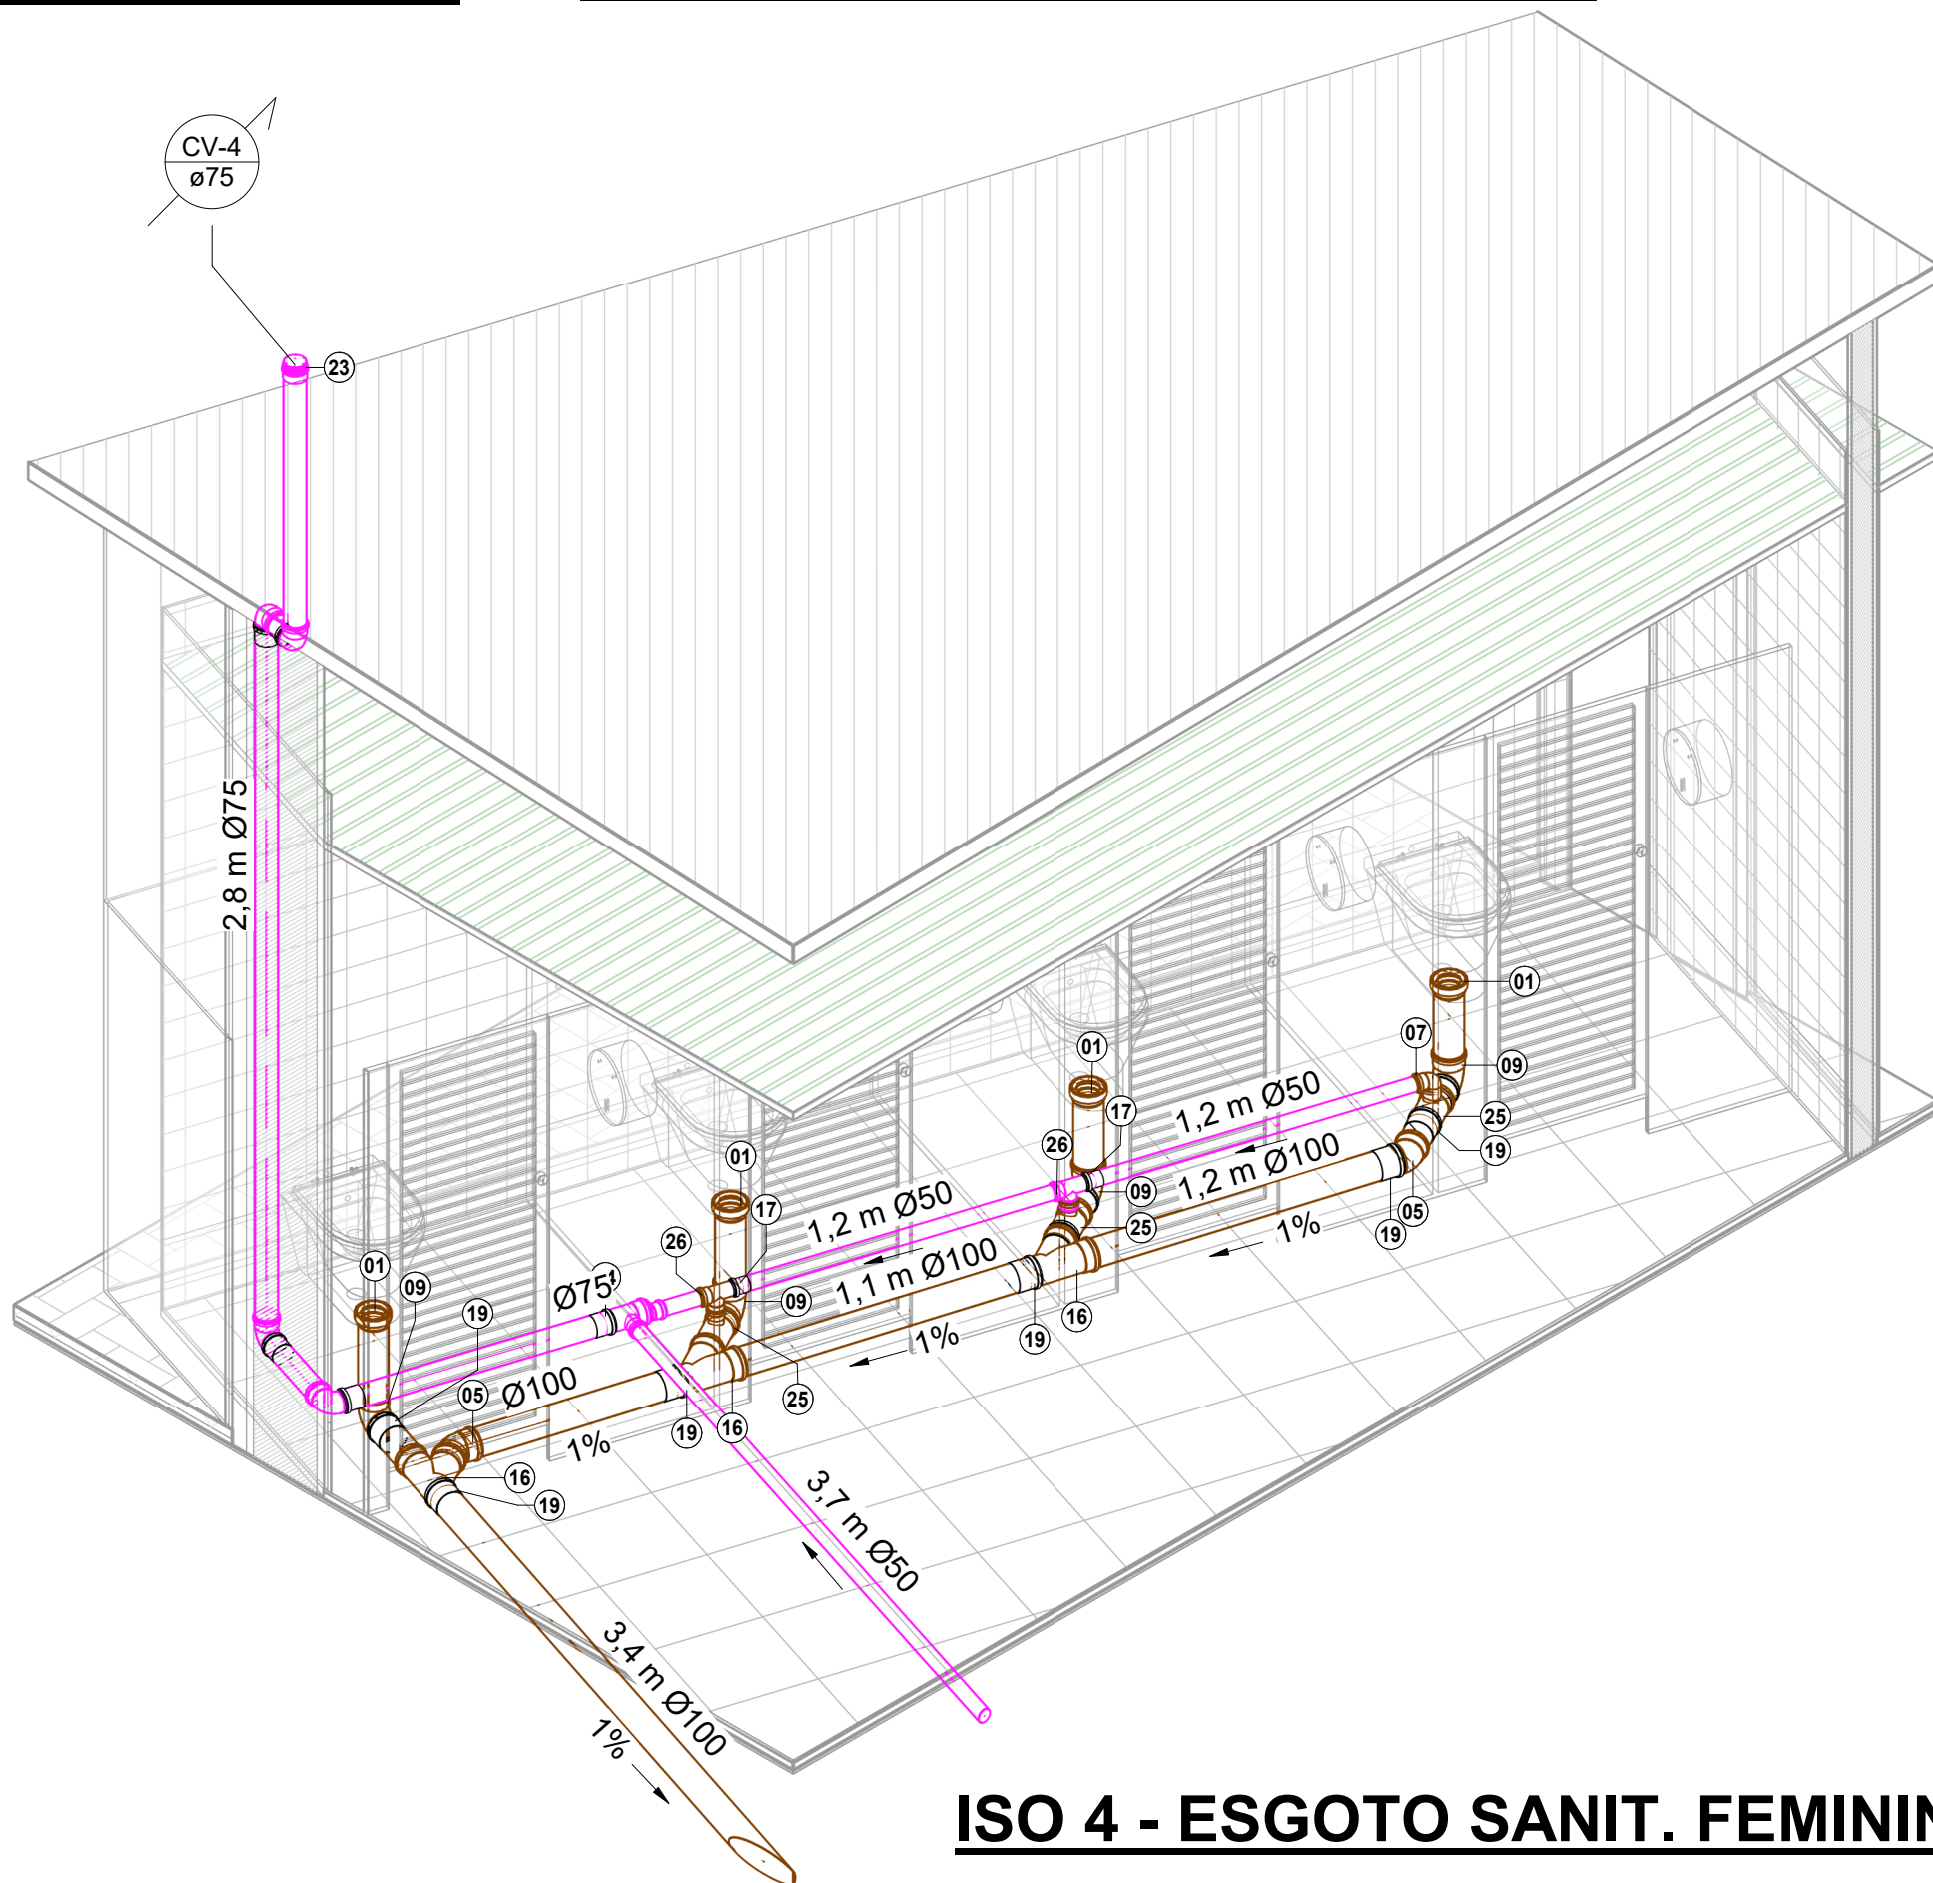

ISO 4 - ESGOTO SANIT. FEMININO

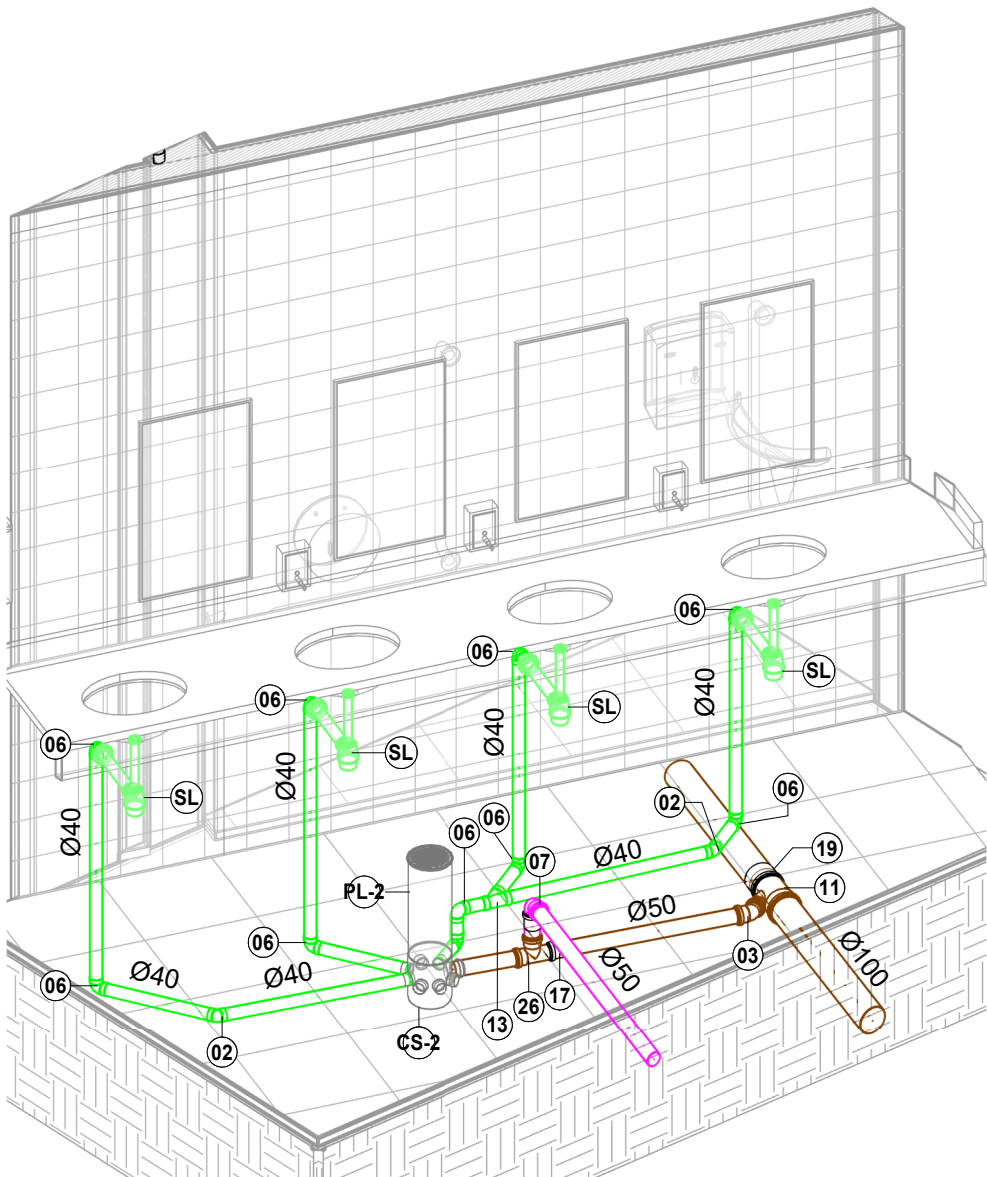

ISO 5 - ESGOTO SANIT. FEMININO

Lista de Materiais - Conexões e Acessórios - Área de Convivência -...	
Item	Descrição do Material
Caixas e Ralos	
CX	Caixa de Inspeção em PVC, DN100mm, conforme NBR 8160
CI	Caixa de inspeção em alvenaria com tampa de concreto, 60x60cm
CP-1	Caixa de passagem em alvenaria com tampa de concreto, 40x40cm
CP-1	Caixa de passagem em alvenaria com tampa de concreto, 60x60cm
CS-1	Caixa Sifonada 100x100x50
CS-2	Caixa Sifonada 150x150x50
PL-1	Prolongador caixa sifonada 100x100
PL-2	Prolongador caixa sifonada 150x150
PL-3	Prolongador Com entrada DN300, Esgoto
Esgoto Sanitário	
01	Adaptador para Saída de Vaso Sanitário, DN100mm, de PVC Rígido Branco Série Normal, conforme NBR 5688
02	Joelho 45°, DN40mm, de PVC Rígido Branco Série Normal, conforme NBR 5688
03	Joelho 45°, DN50mm, de PVC Rígido Branco Série Normal, conforme NBR 5688
05	Joelho 45°, DN100mm, de PVC Rígido Branco Série Normal, conforme NBR 5688
06	Joelho 90°, DN40mm, de PVC Rígido Branco Série Normal, conforme NBR 5688
07	Joelho 90°, DN50mm, de PVC Rígido Branco Série Normal, conforme NBR 5688
08	Joelho 90°, DN75mm, de PVC Rígido Branco Série Normal, conforme NBR 5688
09	Joelho 90°, DN100mm, de PVC Rígido Branco Série Normal, conforme NBR 5688
11	Junção 45° de Redução, DN100x50mm, de PVC Rígido Branco Série Normal, conforme NBR 5688
13	Junção 45°, DN40x40mm, de PVC Rígido Branco Série Normal, conforme NBR 5688
16	Junção 45°, DN100x100mm, de PVC Rígido Branco Série Normal, conforme NBR 5688
17	Luva Simples, DN50mm, de PVC Rígido Branco Série Normal, conforme NBR 5688
18	Luva Simples, DN75mm, de PVC Rígido Branco Série Normal, conforme NBR 5688
19	Luva Simples, DN100mm, de PVC Rígido Branco Série Normal, conforme NBR 5688
20	Redução Excêntrica, DN75x50mm, de PVC Rígido Branco Série Normal para Esgoto e Água Pluvial, conforme NBR 5688
21	Redução Excêntrica, DN100x50mm, de PVC Rígido Branco Série Normal para Esgoto e Água Pluvial, conforme NBR 5688
22	Terminal de Ventilação, DN50mm, de PVC Rígido Branco Série Normal, conforme NBR 5688
23	Terminal de Ventilação, DN75mm, de PVC Rígido Branco Série Normal, conforme NBR 5688
24	Tê 90° de Redução, DN75x50mm, de PVC Rígido Branco Série Normal, conforme NBR 5688
25	Tê 90° de Redução, DN100x50mm, de PVC Rígido Branco Série Normal, conforme NBR 5688
26	Tê 90°, DN50x50mm, de PVC Rígido Branco Série Normal, conforme NBR 5688

NOTAS GERAIS - ESGOTO

- 1 - DIMENSÕES E DIÂMETROS EM MILÍMETROS, EXCETO ONDE INDICADO CONTRÁRIO.
- 2 - NOS TRECHOS HORIZONTAIS DAS TUBULAÇÕES DE ESGOTO SANITÁRIO RECOMENDAM-SE AS SEGUINTES DECLIVIDADES MÍNIMAS:
 - 2% PARA TUBULAÇÕES COM DIÂMETRO NOMINAL IGUAL OU INFERIOR A 75mm;
 - 1% PARA TUBULAÇÕES COM DIÂMETRO NOMINAL IGUAL OU SUPERIOR A 100mm.
- 3 - UTILIZAR ANÉIS DE BORRACHA NAS CONEXÕES DE ESGOTO.
- 4 - PROIBIDO UTILIZAR FOGO NAS TUBULAÇÕES.
- 5 - TODAS AS TUBULAÇÕES EXPOSTAS DEVERÃO SER FIXADAS COM BRAÇADEIRA
- 6 - O SISTEMA DE CAPTAÇÃO DE DRENAGEM PLUVIAL FOI DIMENSIONADO E REPRESENTADO, POREM DEVERÁ SER QUANTIFICADO COM EMPRESA ESPECIALIZADA NA INSTALAÇÃO DE CALHAS GALVANIZADAS, RESPEITANDO AS DIMENSÕES EM PROJETO
- 7 - AS DESCIDAS PLUVIAS FORAM FEITAS COM TUBULAÇÕES DE PVC COM DIÂMETROS VARIADOS, PODERÁ SER EXECUTADO EM CHAPA GALVANIZADA RETANGULAR RESPEITANDO AS DIMENSÕES EM PROJETO

LEGENDA:

	-TUBULAÇÃO PVC BRANCO SN - ESGOTO PRIMÁRIO		-TUBO DE QUEDA DE ESGOTO PRIMÁRIO
	-TUBULAÇÃO PVC BRANCO SN - ESGOTO SECUNDÁRIO		-COLUNA DE VENTILAÇÃO
	-TUBULAÇÃO PVC BRANCO SN - ESGOTO COM GORDURA		-COLUNA DE ÁGUA FRIA
	-TUBULAÇÃO PVC MARROM - ÁGUA FRIA		-COLUNA DE ÁGUA PLUVIAL
	-TUBULAÇÃO PVC BRANCO SN - VENTILAÇÃO		
	-TUBULAÇÃO PVC BRANCO SN - DRENAGEM		
	-POSIÇÃO DO ITEM NA LISTA DE MATERIAIS		
VAA	-VÁLVULA DE ADMISSÃO DE AR		

REV.	DESCRIÇÃO	DATA	EXEC.	VERIF.	APROV.
05	REVISÃO INTERNA	09/2024	CC	JO	SL
04	REVISÃO INTERNA	04/2024	EA	MC	SL
03	COMPATIBILIZAÇÃO COM ORÇAMENTO DE PROJETO	11/2023	GO	MC	SL
02	SETORIZAÇÃO DO PROJETO	08/2023	EA	MC	SL
01	NOVO BANHEIRO NA ÁREA DE ATLETISMO	01/2023	EA	MC	SL
00	EMIÇÃO INICIAL	09/2022	EA	MC	SL
CONTRATADA: 		R\$: Sinval Ladeira			
		REG. CREA: 28.498/D			
		ASS. SINVAL LADERA:13799247672 Assinado eletronicamente por SINVAL LADERA em 10/09/2024 Carimbo: 2024.09.10 10:11:10 - 00000			
CONTRATANTE:		PREFEITURA MUNICIPAL DE PASSOS			
MUNICÍPIO/ÁREA:		PASSOS/MG			
PROGRAMA:		PRAÇA BARÚ DE PADUA			
TÍTULO E CONTEÚDO:		PROJETO HIDROSSANITÁRIO			
		DETALHES REDE DE ESGOTO - BANHEIRO FEMININO			
		- ÁREA EXTERNA			
DATA:	OUTUBRO/2024	ESCALA:	INDICADA	FOLHA:	03/35
ARQUIVO:	HID-PE-PAS282-PBPD-092022-R05				