



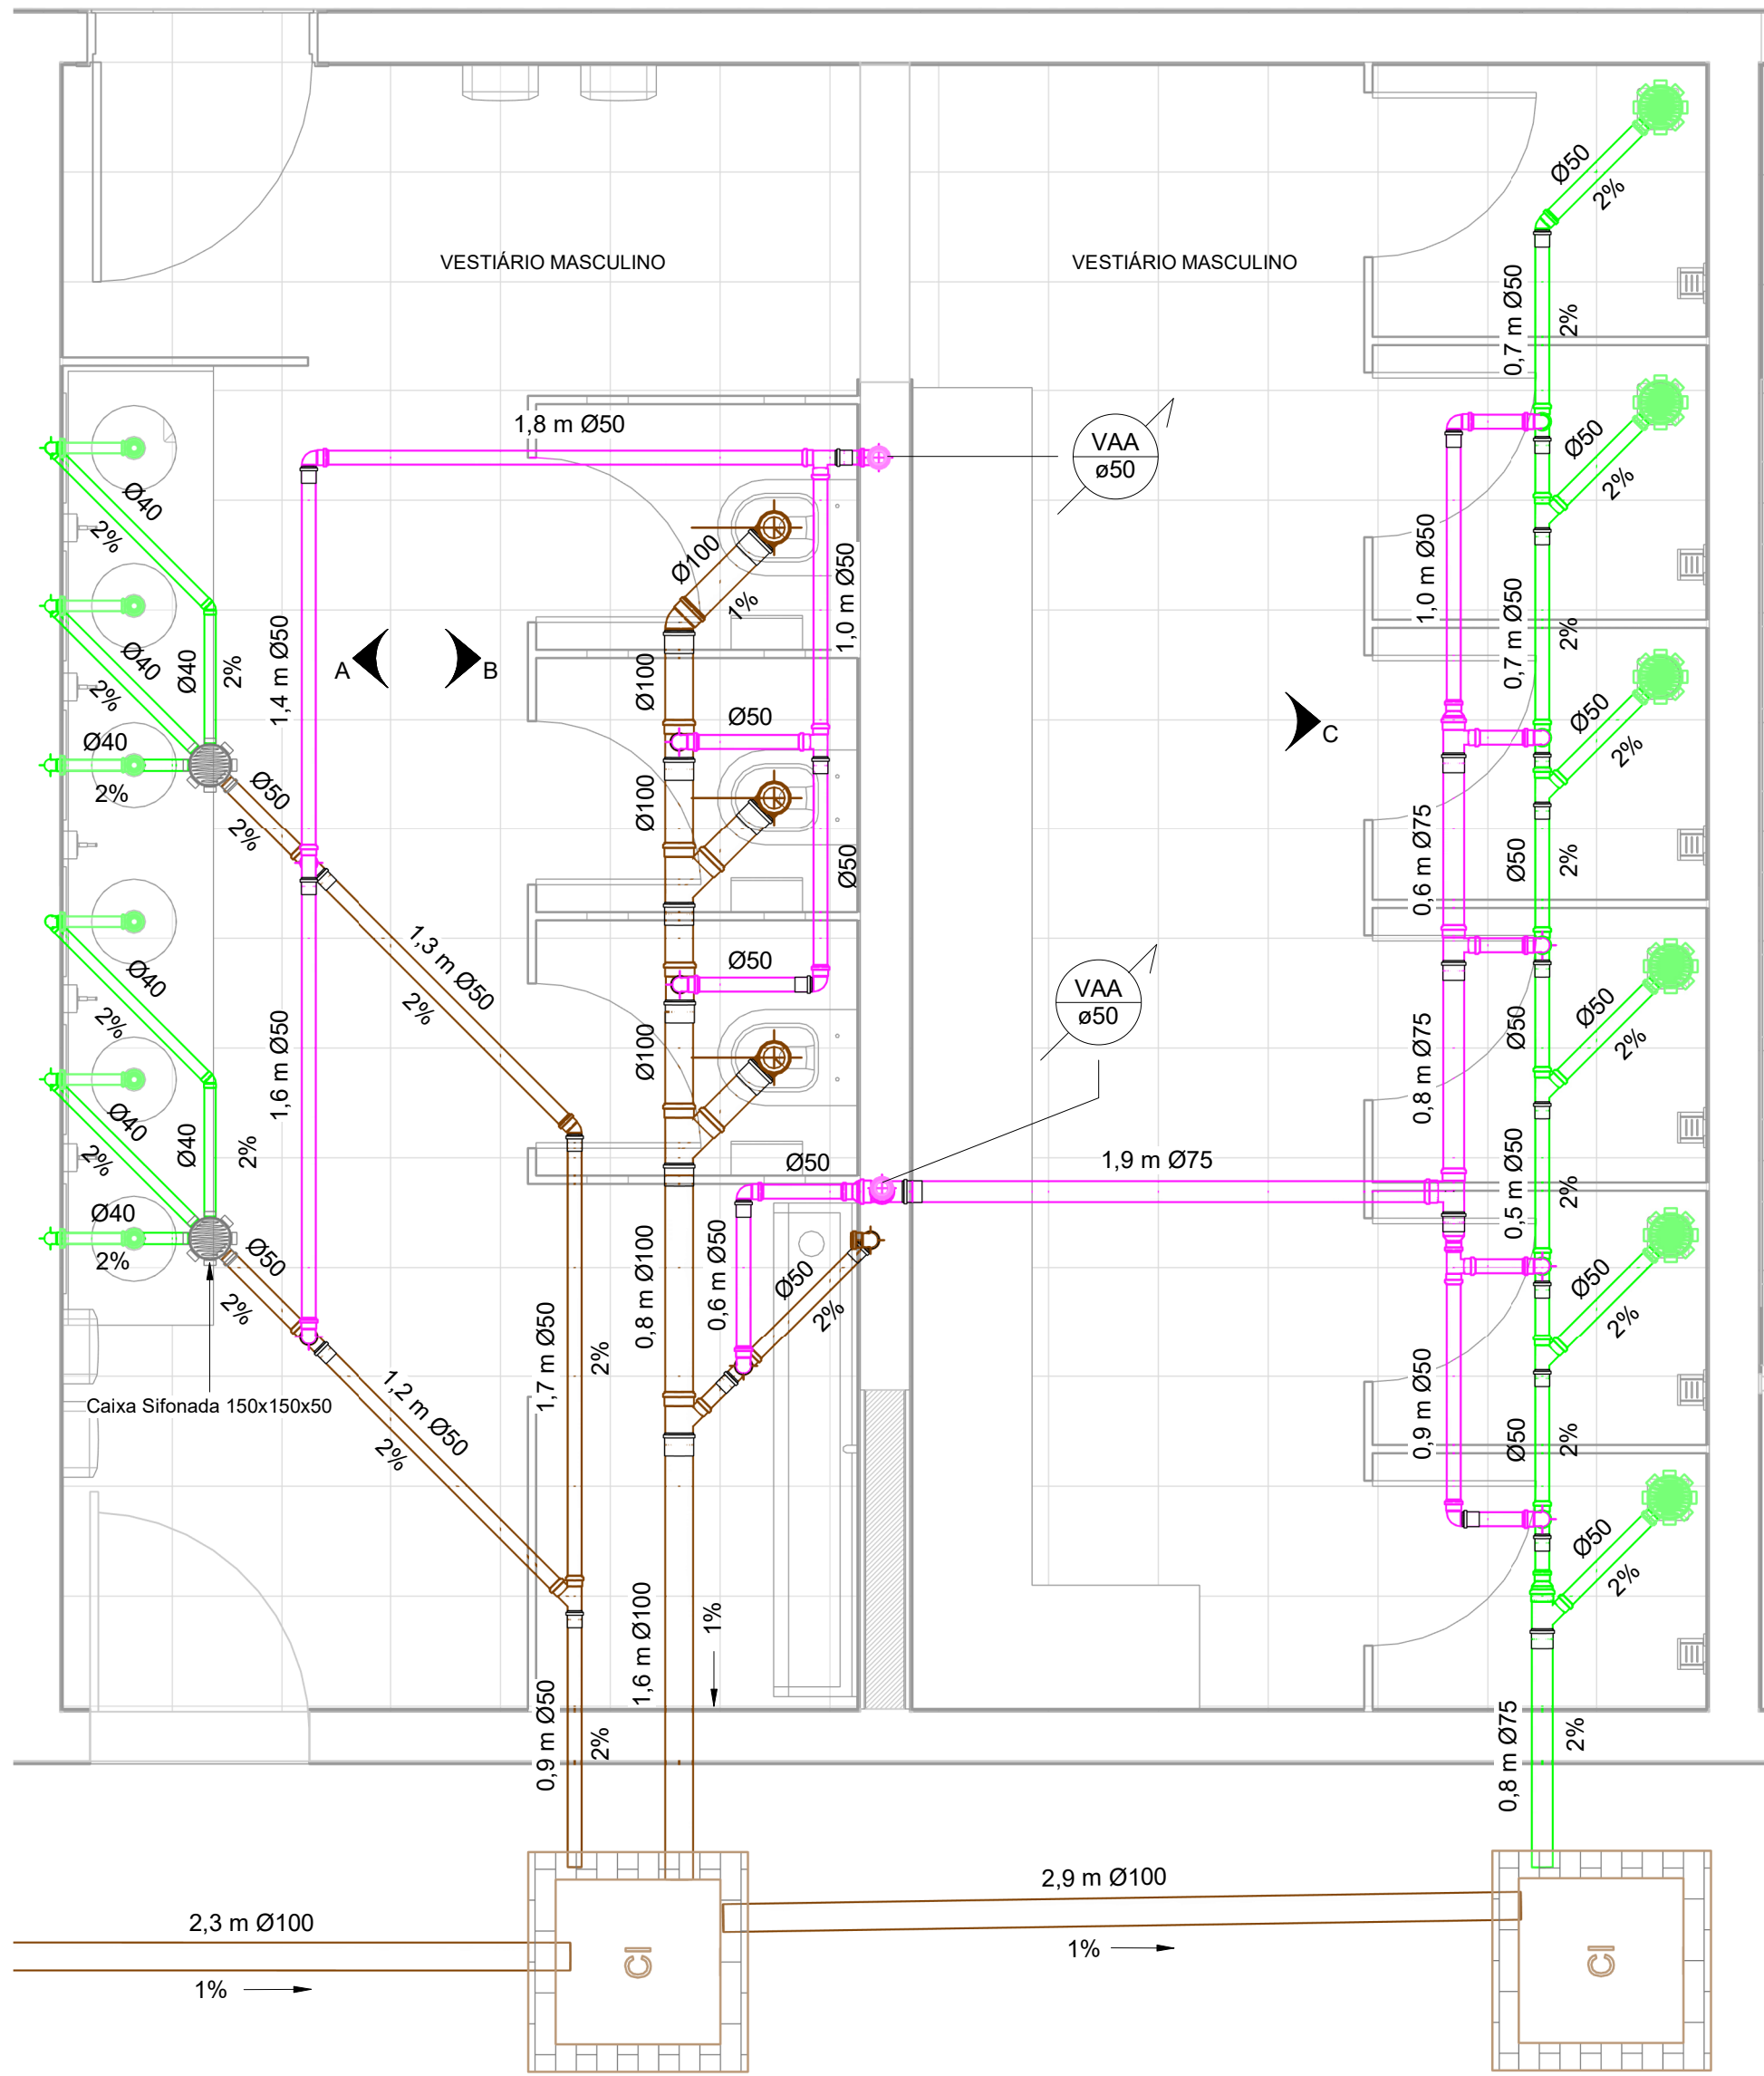


GINÁSIO - ESGOTO VESTIÁRIO MASC. 2

1 : 25

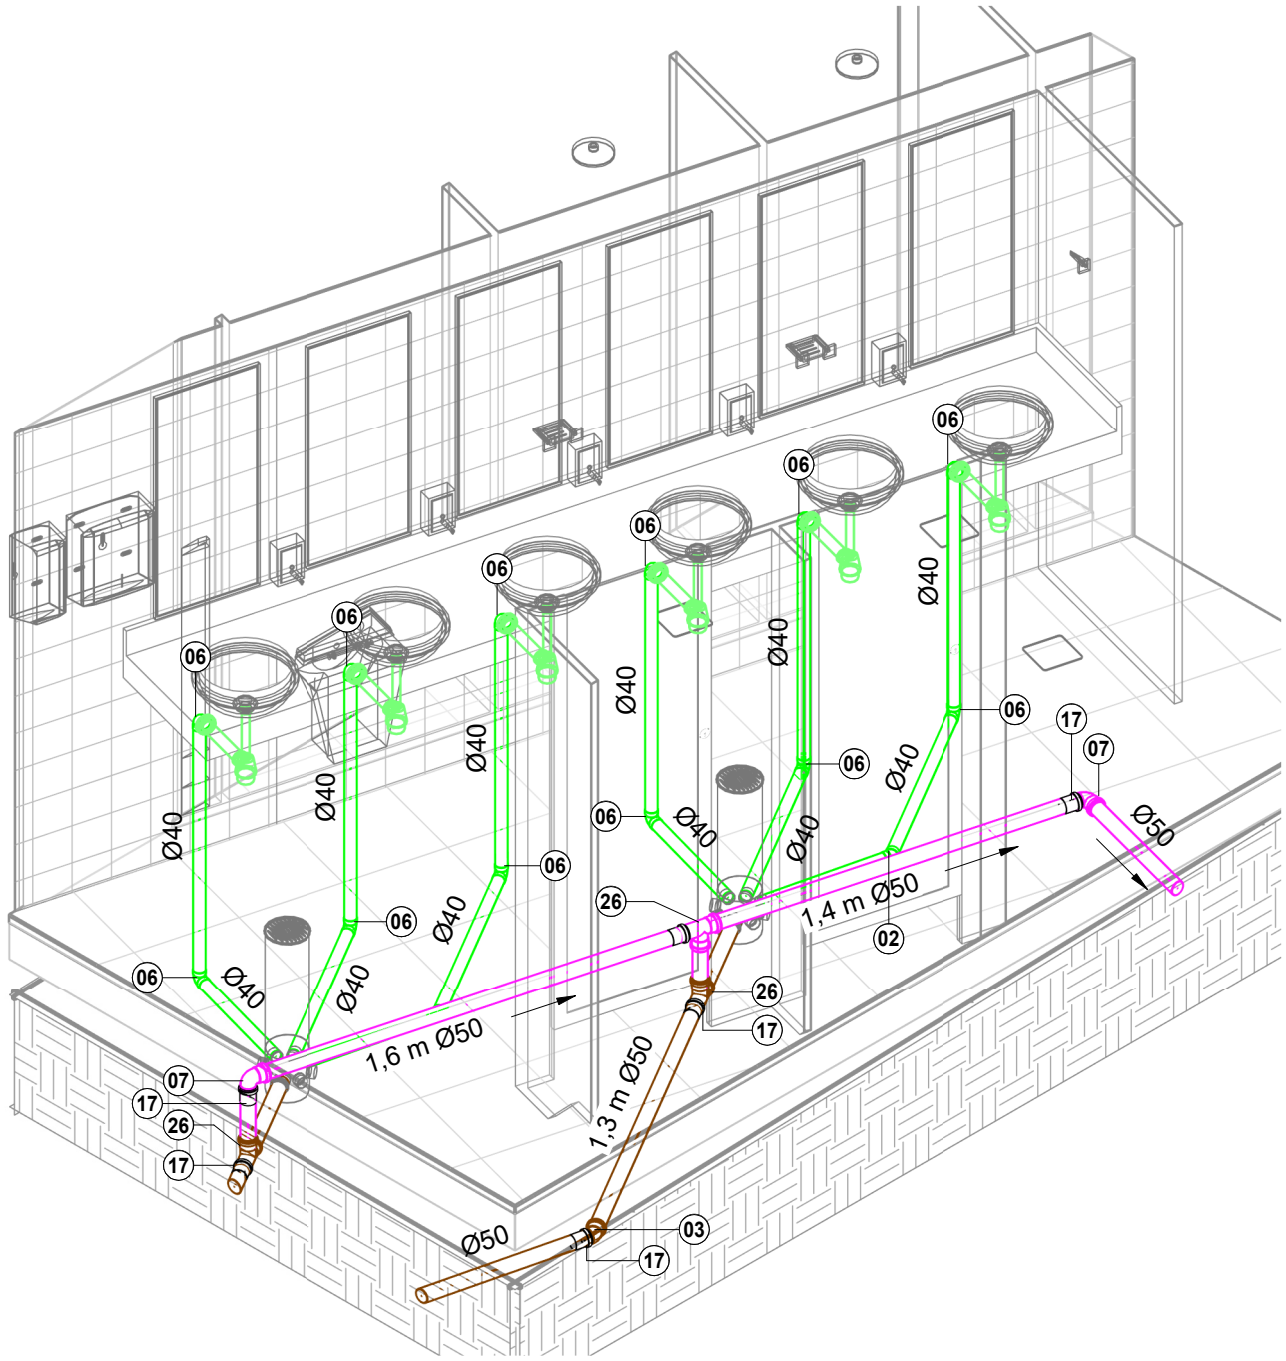


ISO 42 - VESTIÁRIO MASC. - ES

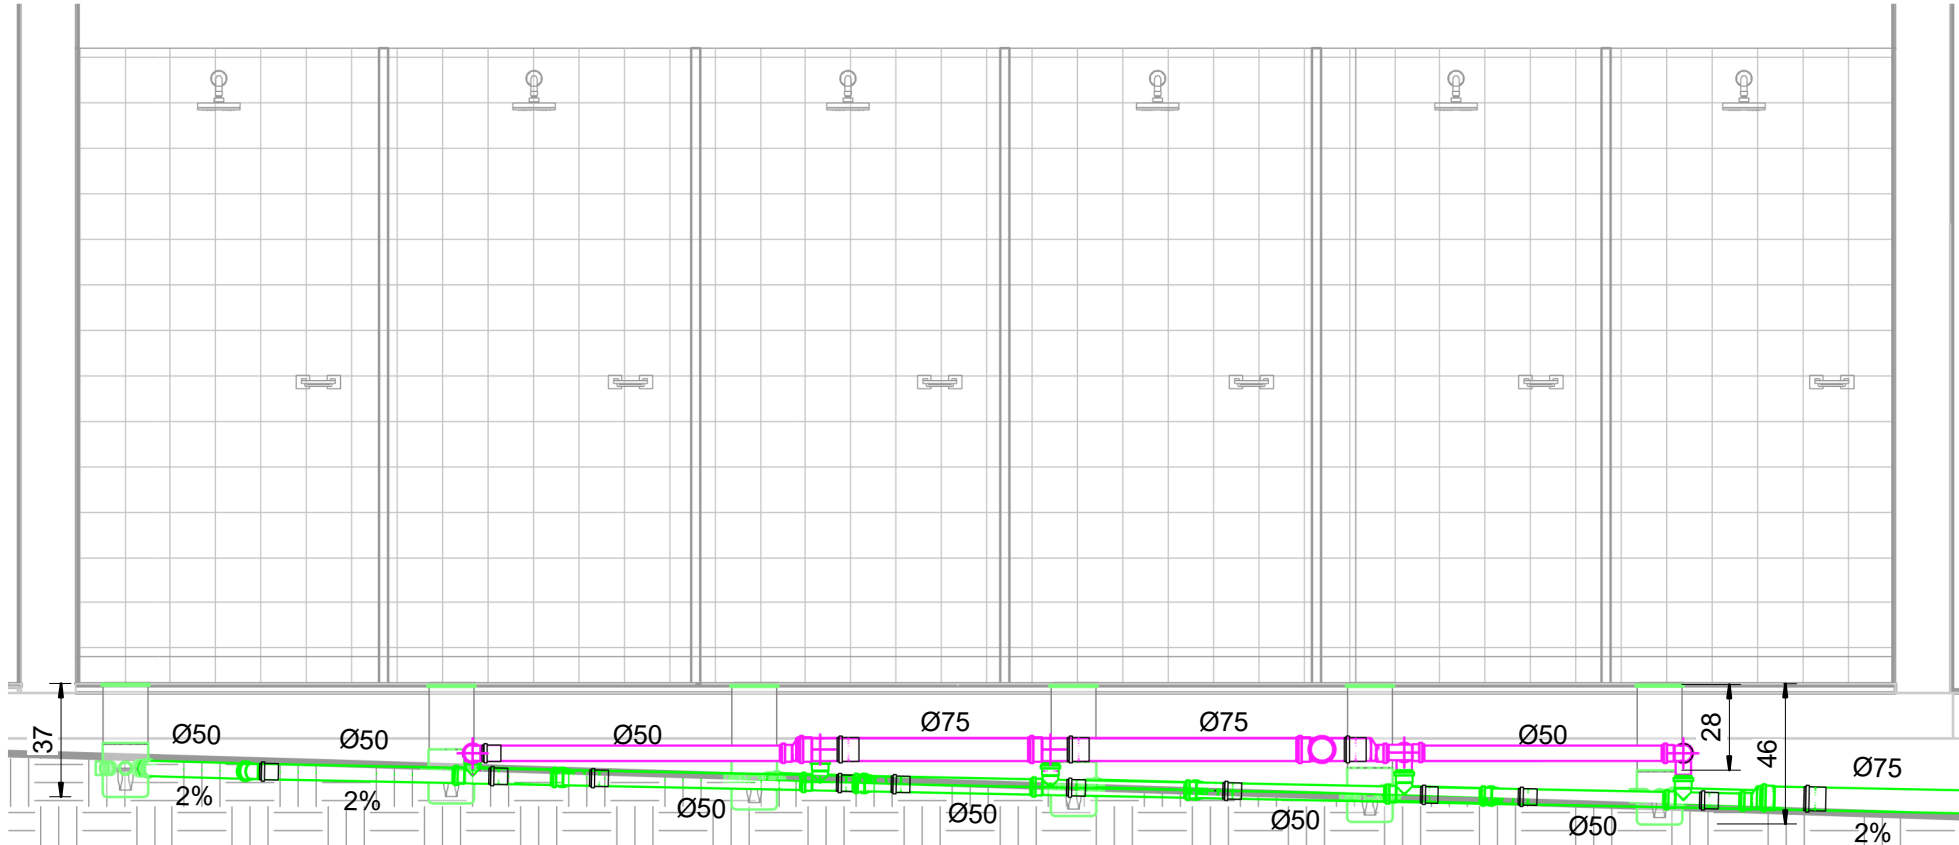


ELEVAÇÃO C - VEST. MASC. 2 - ES

1 : 25

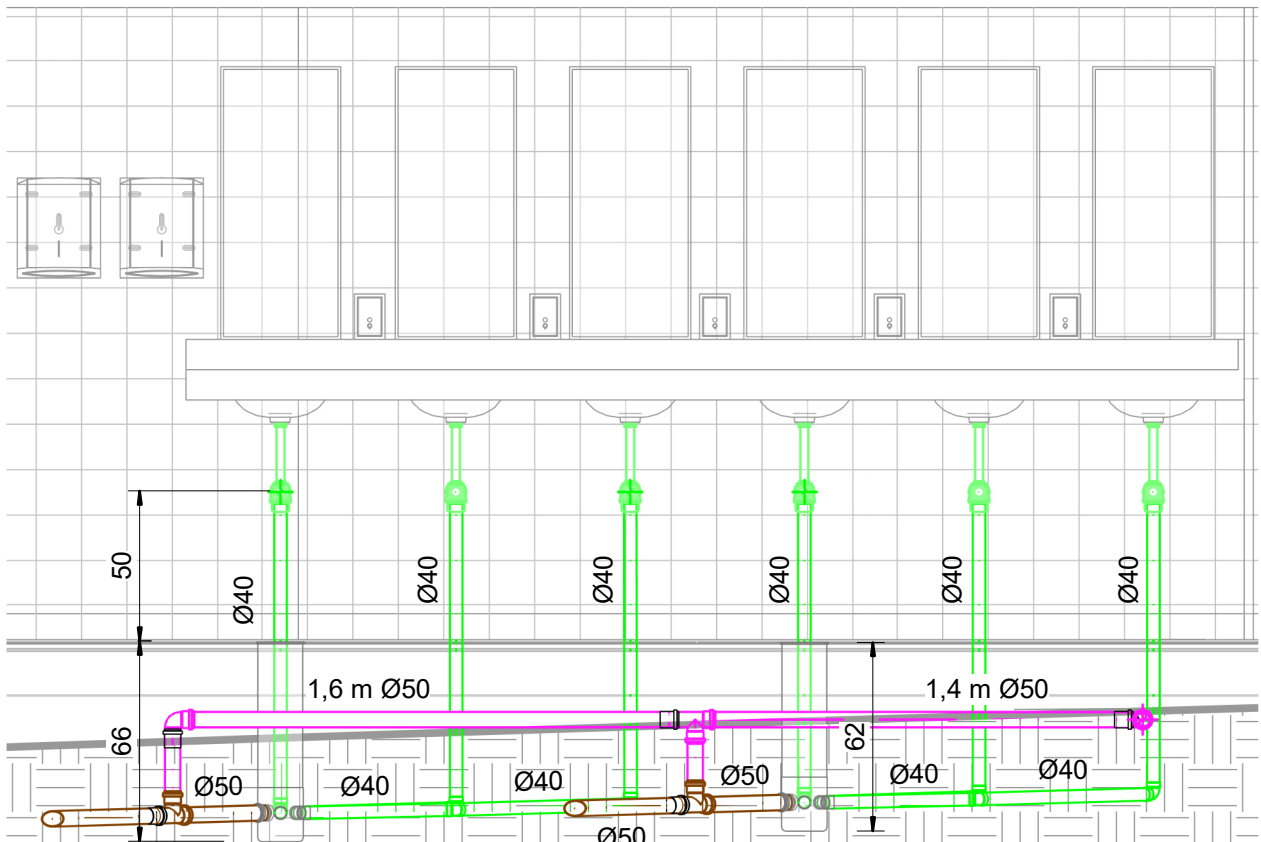


ELEVAÇÃO A - VEST. MASC. 2 - ES

1 : 25

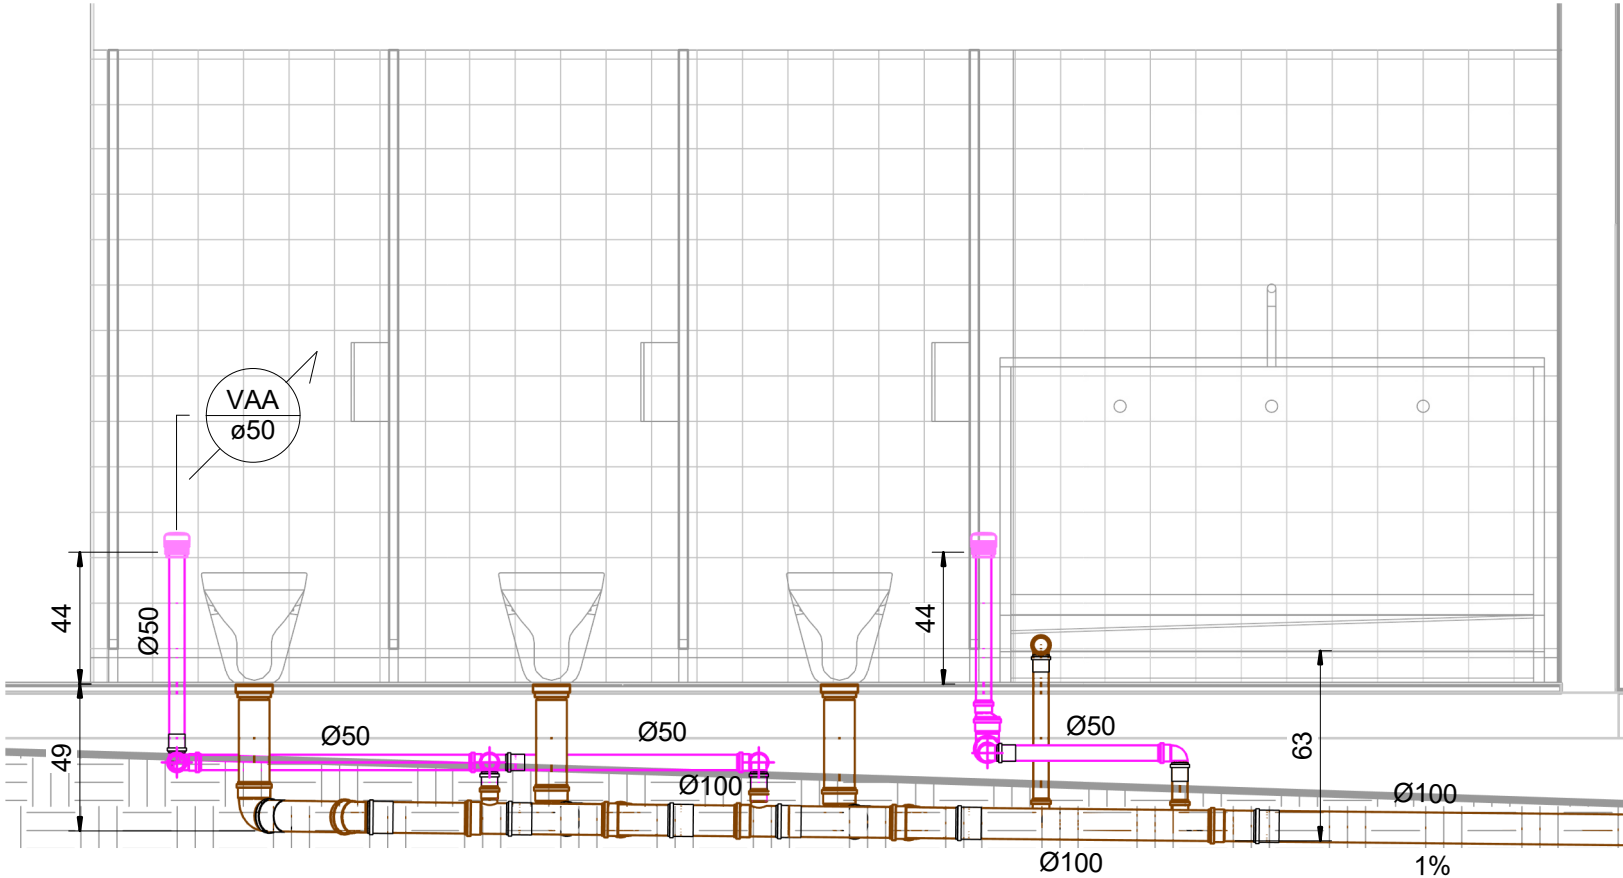


ELEVAÇÃO B - VEST. MASC. 2 - ES

1 : 25

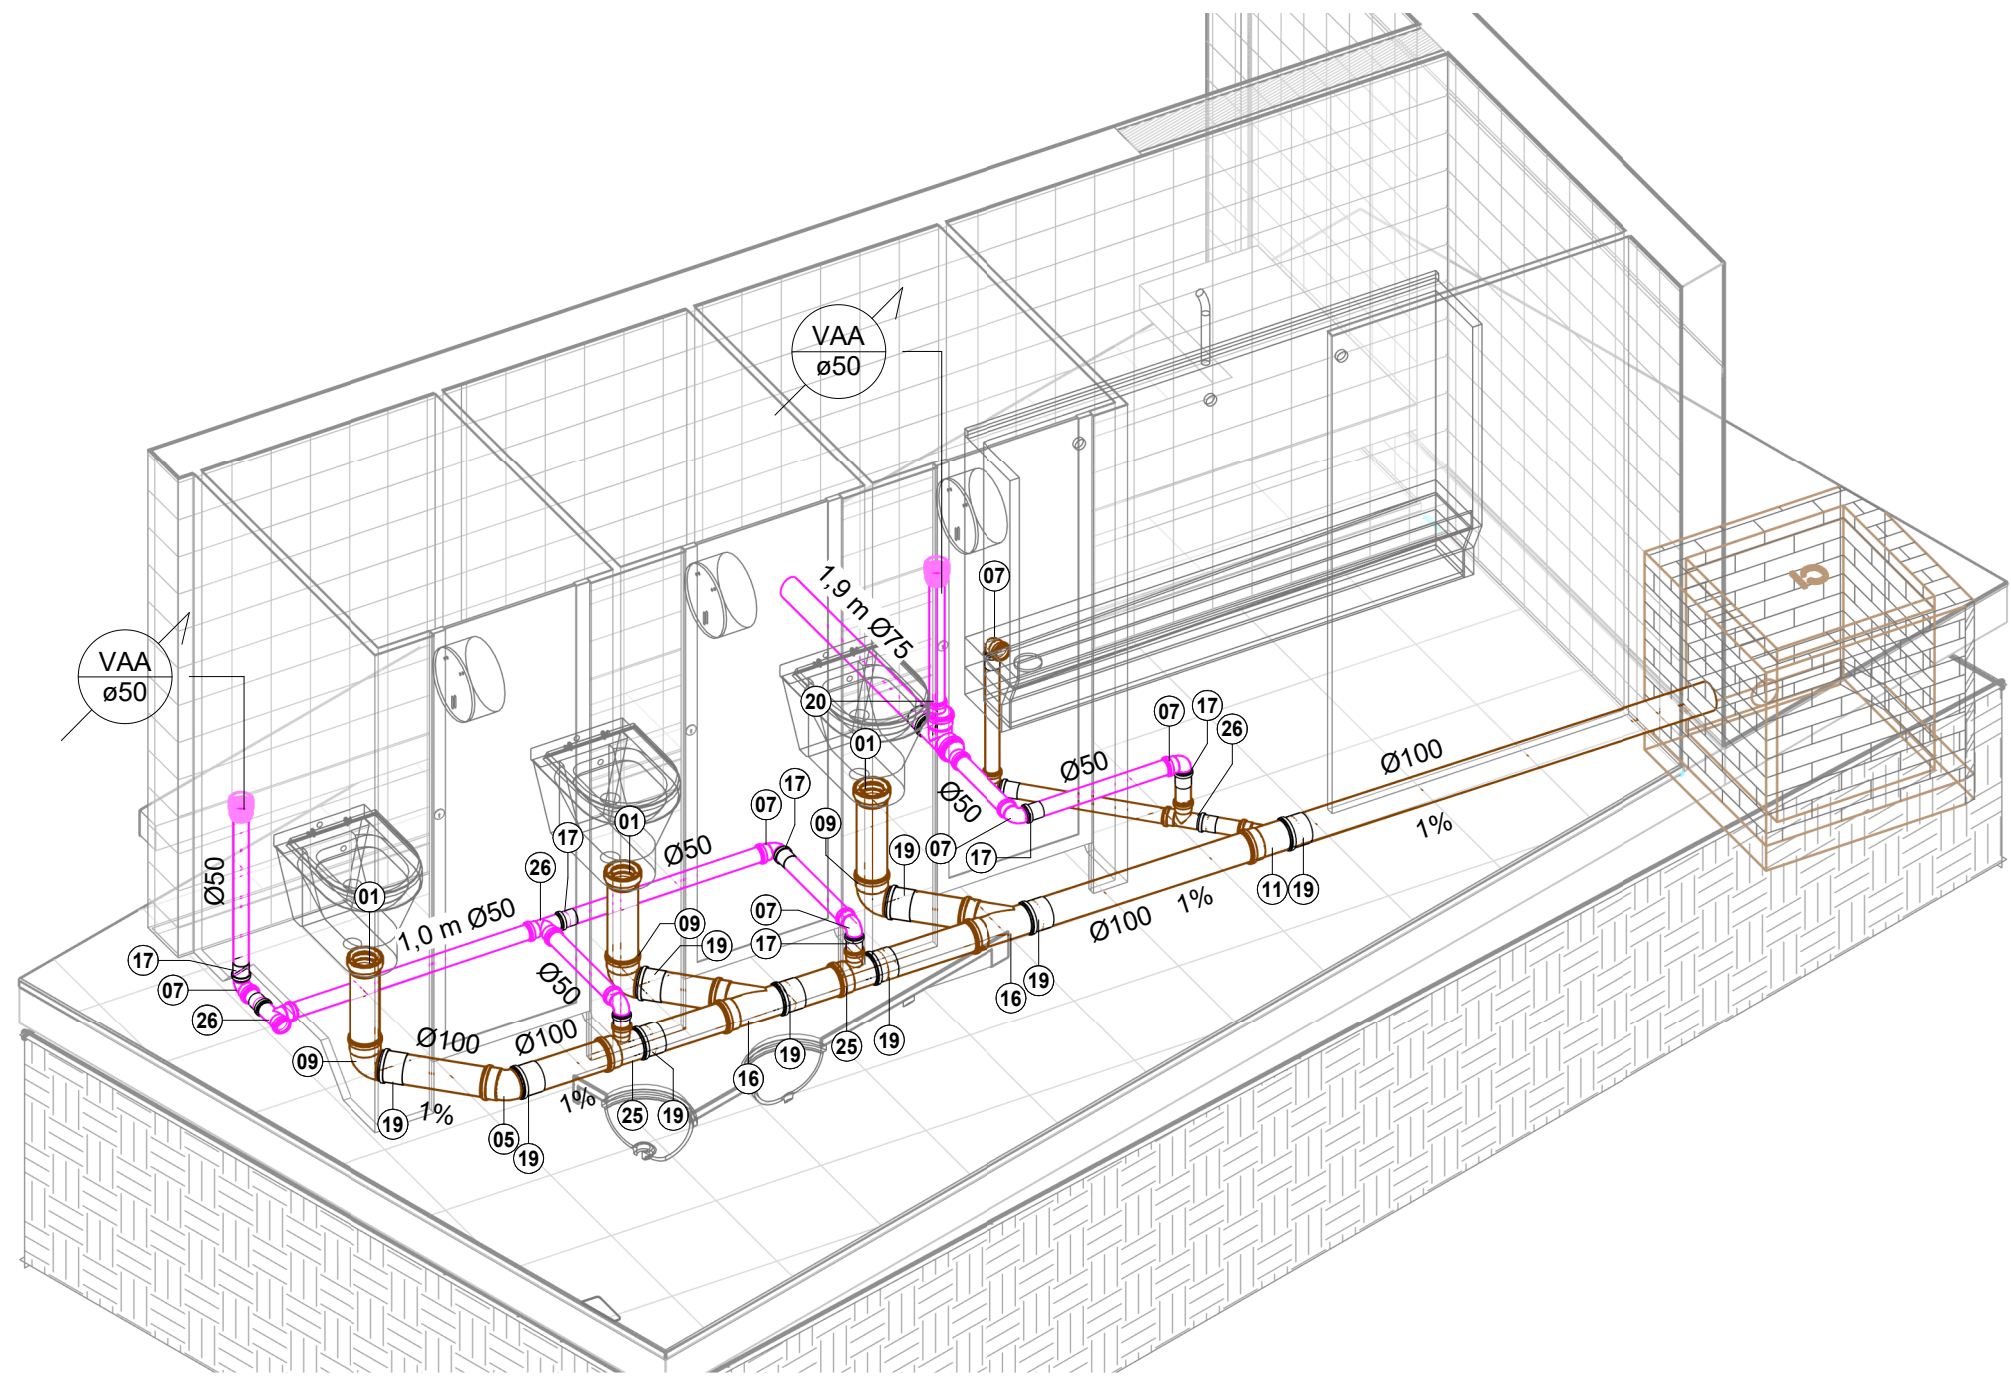

ISO 43 - ESGOTO VESTIÁRIO MASC. 2

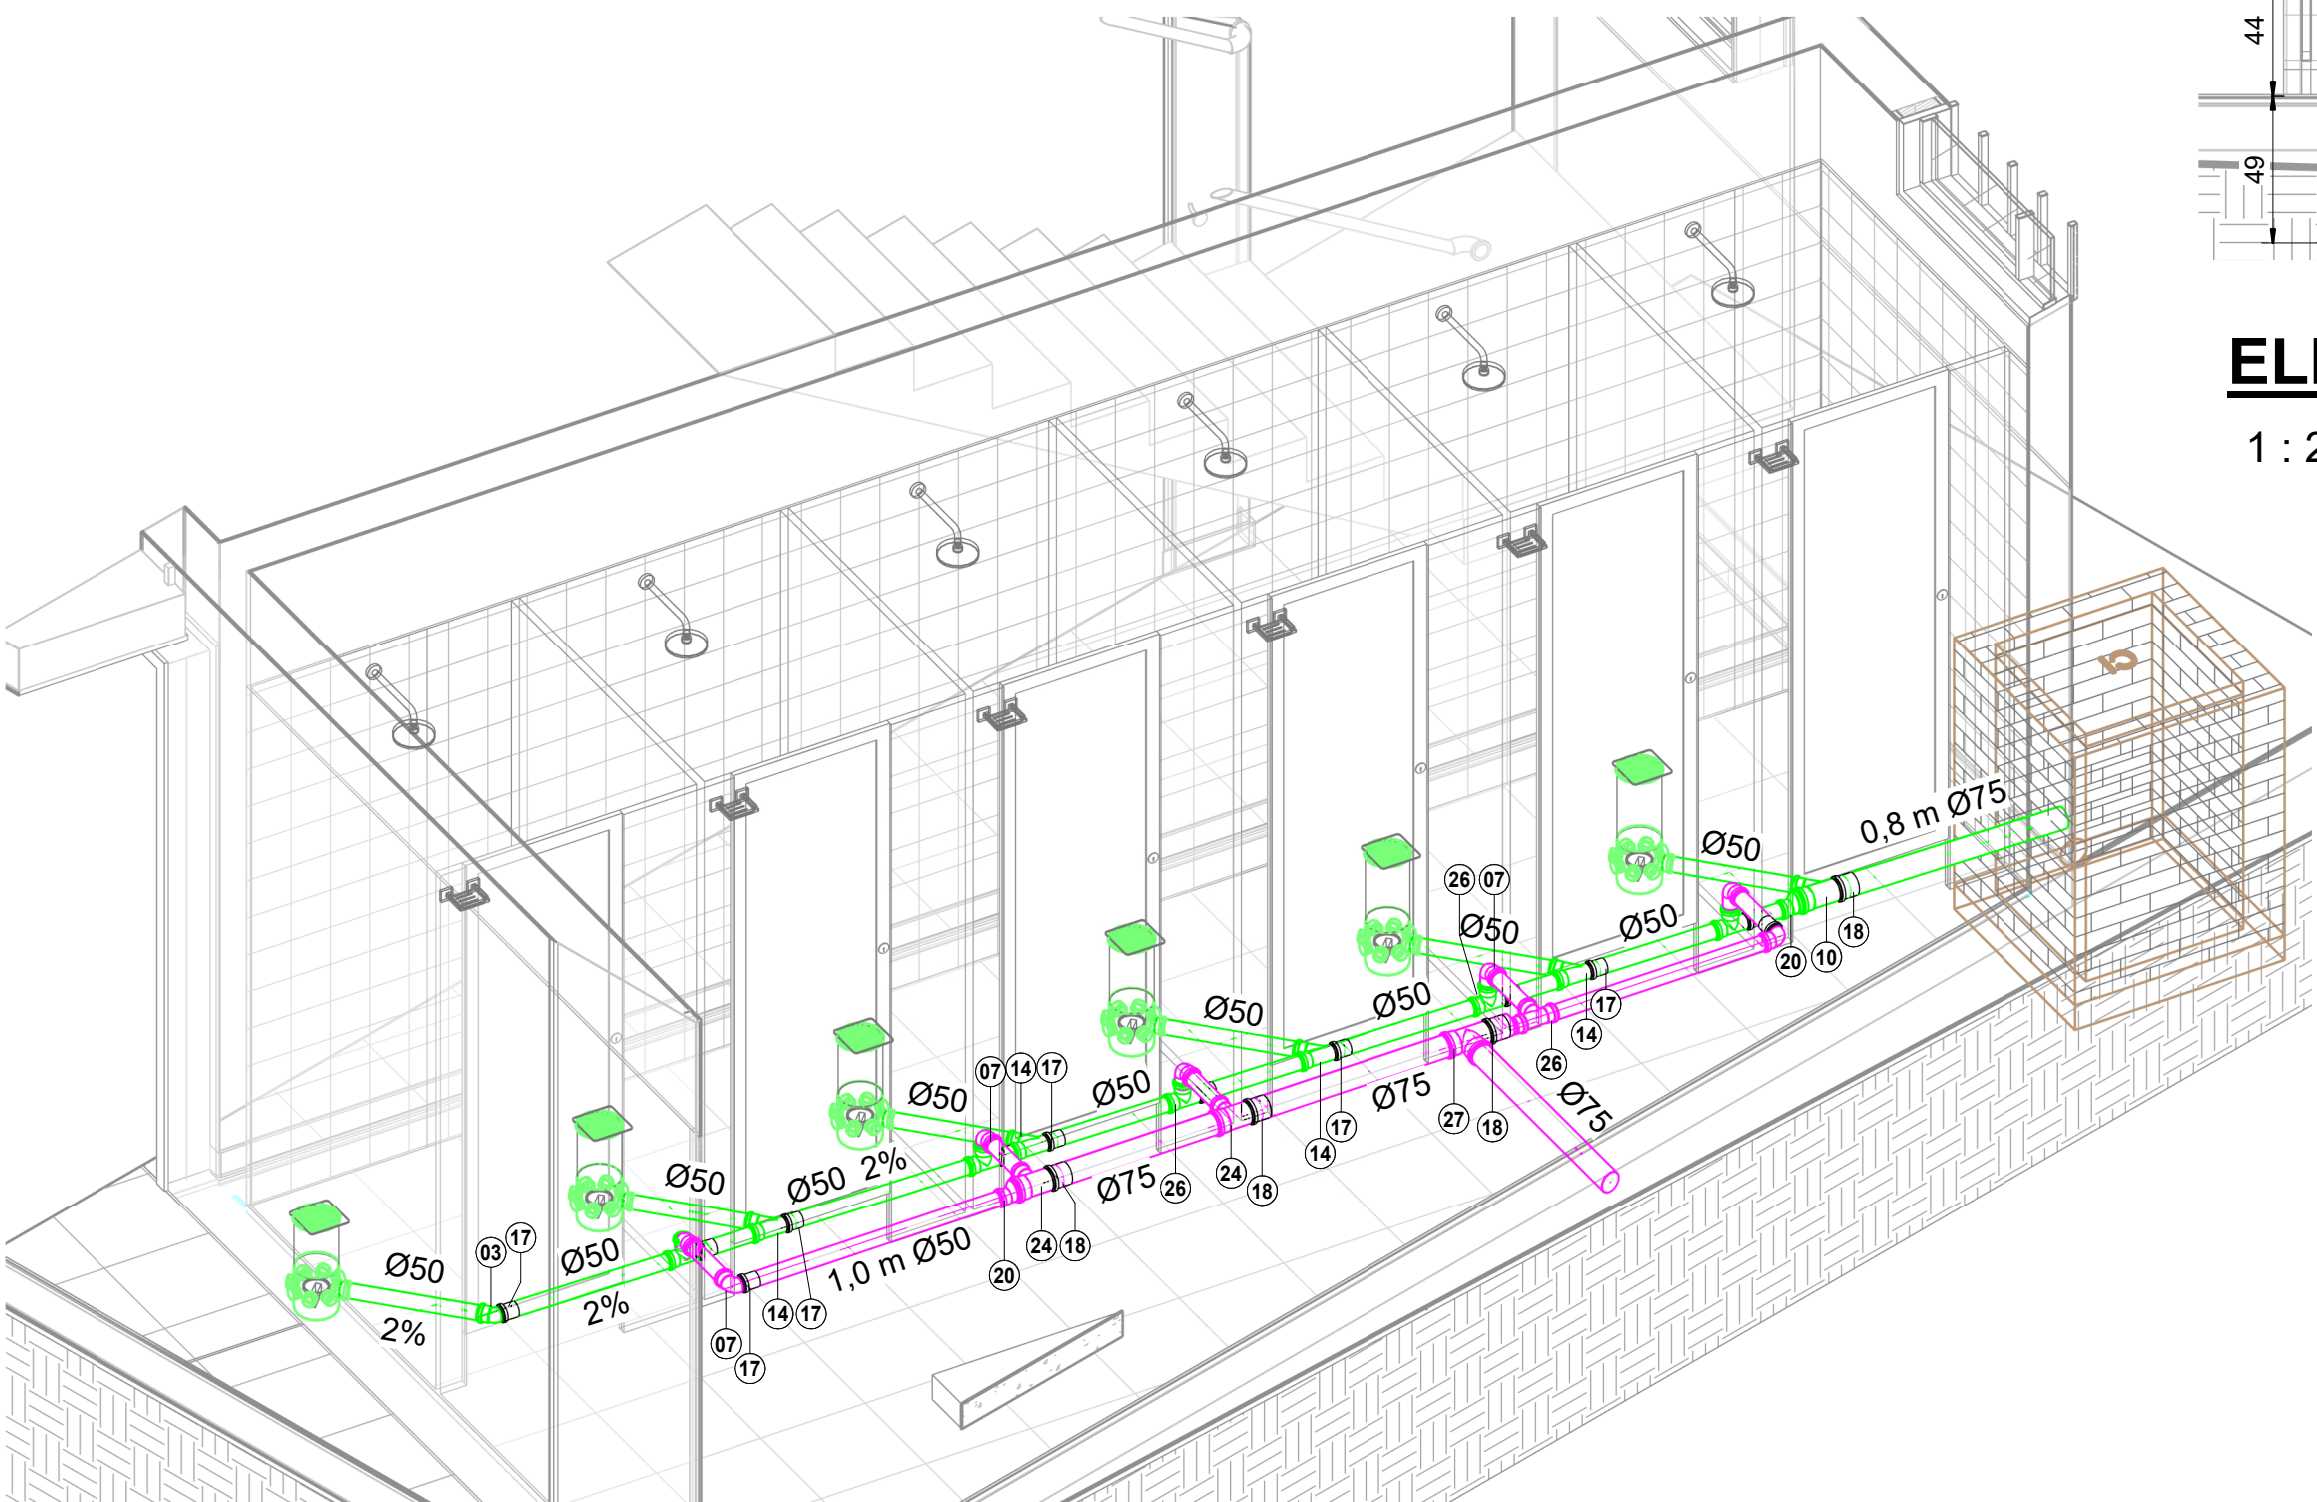

ISO 44 - ESGOTO VESTIÁRIO MASC. 2

Lista de Materiais - Conexões e Acessórios - Ginásio - Esgoto		
Item	Descrição do Material	Localização
Caixas e Ralos		
AN	Antiespuma para instalação em Caixa Sifonada 150mm, Esgoto	GINÁSIO
CI	Caixa de inspeção em alvenaria com tampa de concreto, 60x60cm	GINÁSIO
CP-1	Caixa de passagem em alvenaria com tampa de concreto, 40x40cm	GINÁSIO
CP-2	Caixa de passagem em alvenaria com tampa de concreto, 120x80cm	GINÁSIO
CS-1	Caixa Sifonada 100x100x50	GINÁSIO
CS-2	Caixa Sifonada 150x150x50	GINÁSIO
CS-3	Caixa Sifonada 150x150x75	GINÁSIO
CS-4	Caixa Sifonada 150x170x75	GINÁSIO
PV	Pogo de Vista Ø120cm, Profundidade variável	GINÁSIO
PL-1	Prolongador caixa sifonada 100x100	GINÁSIO
PL-2	Prolongador caixa sifonada 150x150	GINÁSIO
PL-3	Prolongador Com entrada DN300, Esgoto	GINÁSIO
Drenagem Pluvial		
93	Joelho 90°, DN100mm, de PVC Rígido Série R (Reforçada), conforme NBR 5688	GINÁSIO
95	Luva Simples, DN100mm, de PVC Rígido Série R (Reforçada), conforme NBR 5688	GINÁSIO
RA-2	Ralo Abacaxi Ø100mm	GINÁSIO
Esgoto Sanitário		
01	Adaptador para Saída de Vaso Sanitário, DN100mm, de PVC Rígido Branco Série Normal, conforme NBR 5688	GINÁSIO
02	Joelho 45°, DN40mm, de PVC Rígido Branco Série Normal, conforme NBR 5688	GINÁSIO
03	Joelho 45°, DN50mm, de PVC Rígido Branco Série Normal, conforme NBR 5688	GINÁSIO
04	Joelho 45°, DN75mm, de PVC Rígido Branco Série Normal, conforme NBR 5688	GINÁSIO
05	Joelho 45°, DN100mm, de PVC Rígido Branco Série Normal, conforme NBR 5688	GINÁSIO
06	Joelho 90°, DN40mm, de PVC Rígido Branco Série Normal, conforme NBR 5688	GINÁSIO
07	Joelho 90°, DN50mm, de PVC Rígido Branco Série Normal, conforme NBR 5688	GINÁSIO
08	Joelho 90°, DN75mm, de PVC Rígido Branco Série Normal, conforme NBR 5688	GINÁSIO
09	Joelho 90°, DN100mm, de PVC Rígido Branco Série Normal, conforme NBR 5688	GINÁSIO
10	Junção 45° de Redução, DN75x50mm, de PVC Rígido Branco Série Normal, conforme NBR 5688	GINÁSIO
11	Junção 45° de Redução, DN100x50mm, de PVC Rígido Branco Série Normal, conforme NBR 5688	GINÁSIO
12	Junção 45° de Redução, DN100x75mm, de PVC Rígido Branco Série Normal, conforme NBR 5688	GINÁSIO
13	Junção 45°, DN40x40mm, de PVC Rígido Branco Série Normal, conforme NBR 5688	GINÁSIO
14	Junção 45°, DN50x50mm, de PVC Rígido Branco Série Normal, conforme NBR 5688	GINÁSIO
15	Junção 45°, DN75x75mm, de PVC Rígido Branco Série Normal, conforme NBR 5688	GINÁSIO
16	Junção 45°, DN100x100mm, de PVC Rígido Branco Série Normal, conforme NBR 5688	GINÁSIO
17	Luva Simples, DN50mm, de PVC Rígido Branco Série Normal, conforme NBR 5688	GINÁSIO
18	Luva Simples, DN75mm, de PVC Rígido Branco Série Normal, conforme NBR 5688	GINÁSIO
19	Luva Simples, DN100mm, de PVC Rígido Branco Série Normal, conforme NBR 5688	GINÁSIO
20	Redução Excêntrica, DN75x50mm, de PVC Rígido Branco Série Normal para Esgoto e Água Pluvial, conforme NBR 5688	GINÁSIO
21	Redução Excêntrica, DN100x50mm, de PVC Rígido Branco Série Normal para Esgoto e Água Pluvial, conforme NBR 5688	GINÁSIO
22	Terminal de Ventilação, DN75mm, de PVC Rígido Branco Série Normal, conforme NBR 5688	GINÁSIO
24	Tê 90° de Redução, DN75x50mm, de PVC Rígido Branco Série Normal, conforme NBR 5688	GINÁSIO
25	Tê 90° de Redução, DN100x50mm, de PVC Rígido Branco Série Normal, conforme NBR 5688	GINÁSIO
26	Tê 90°, DN50x50mm, de PVC Rígido Branco Série Normal, conforme NBR 5688	GINÁSIO
27	Tê 90°, DN75x75mm, de PVC Rígido Branco Série Normal, conforme NBR 5688	GINÁSIO

REV.	DESCRIÇÃO	DATA	EXEC.	VERIF.	APROV.
05	REVISÃO INTERNA	09/2024	CC	JO	SL
04	REVISÃO INTERNA	04/2024	EA	MC	SL
03	COMPATIBILIZAÇÃO COM ORÇAMENTO DE PROJETO	11/2023	GO	MC	SL
02	SETORIZAÇÃO DO PROJETO	08/2023	EA	MC	SL
01	NOVO BANHEIRO NA ÁREA DE ATLETISMO	01/2023	EA	MC	SL
00	EMIÇÃO INICIAL	09/2022	EA	MC	SL
CONTRATADA:		Sinval Ladeira			
REG. CREA:		28.498/D			
CONTRATANTE:		PREFEITURA MUNICIPAL DE PASSOS			
MUNICÍPIO/ÁREA:		PASSOS/MG			
PROGRAMA:		PRAÇA BARÚ DE PADUA			
TÍTULO E CONTEÚDO:		PROJETO HIDROSSANITÁRIO DETALHAMENTO REDE DE ESGOTO - VESTIÁRIO MASCULINO-GINÁSIO			
DATA:		OCTUBRO/2024	ESCALA:	INDICADA	FOLHA:
ARQUIVO:		HID-PE-PAS282-FBPD-092022-ROS			28/35