




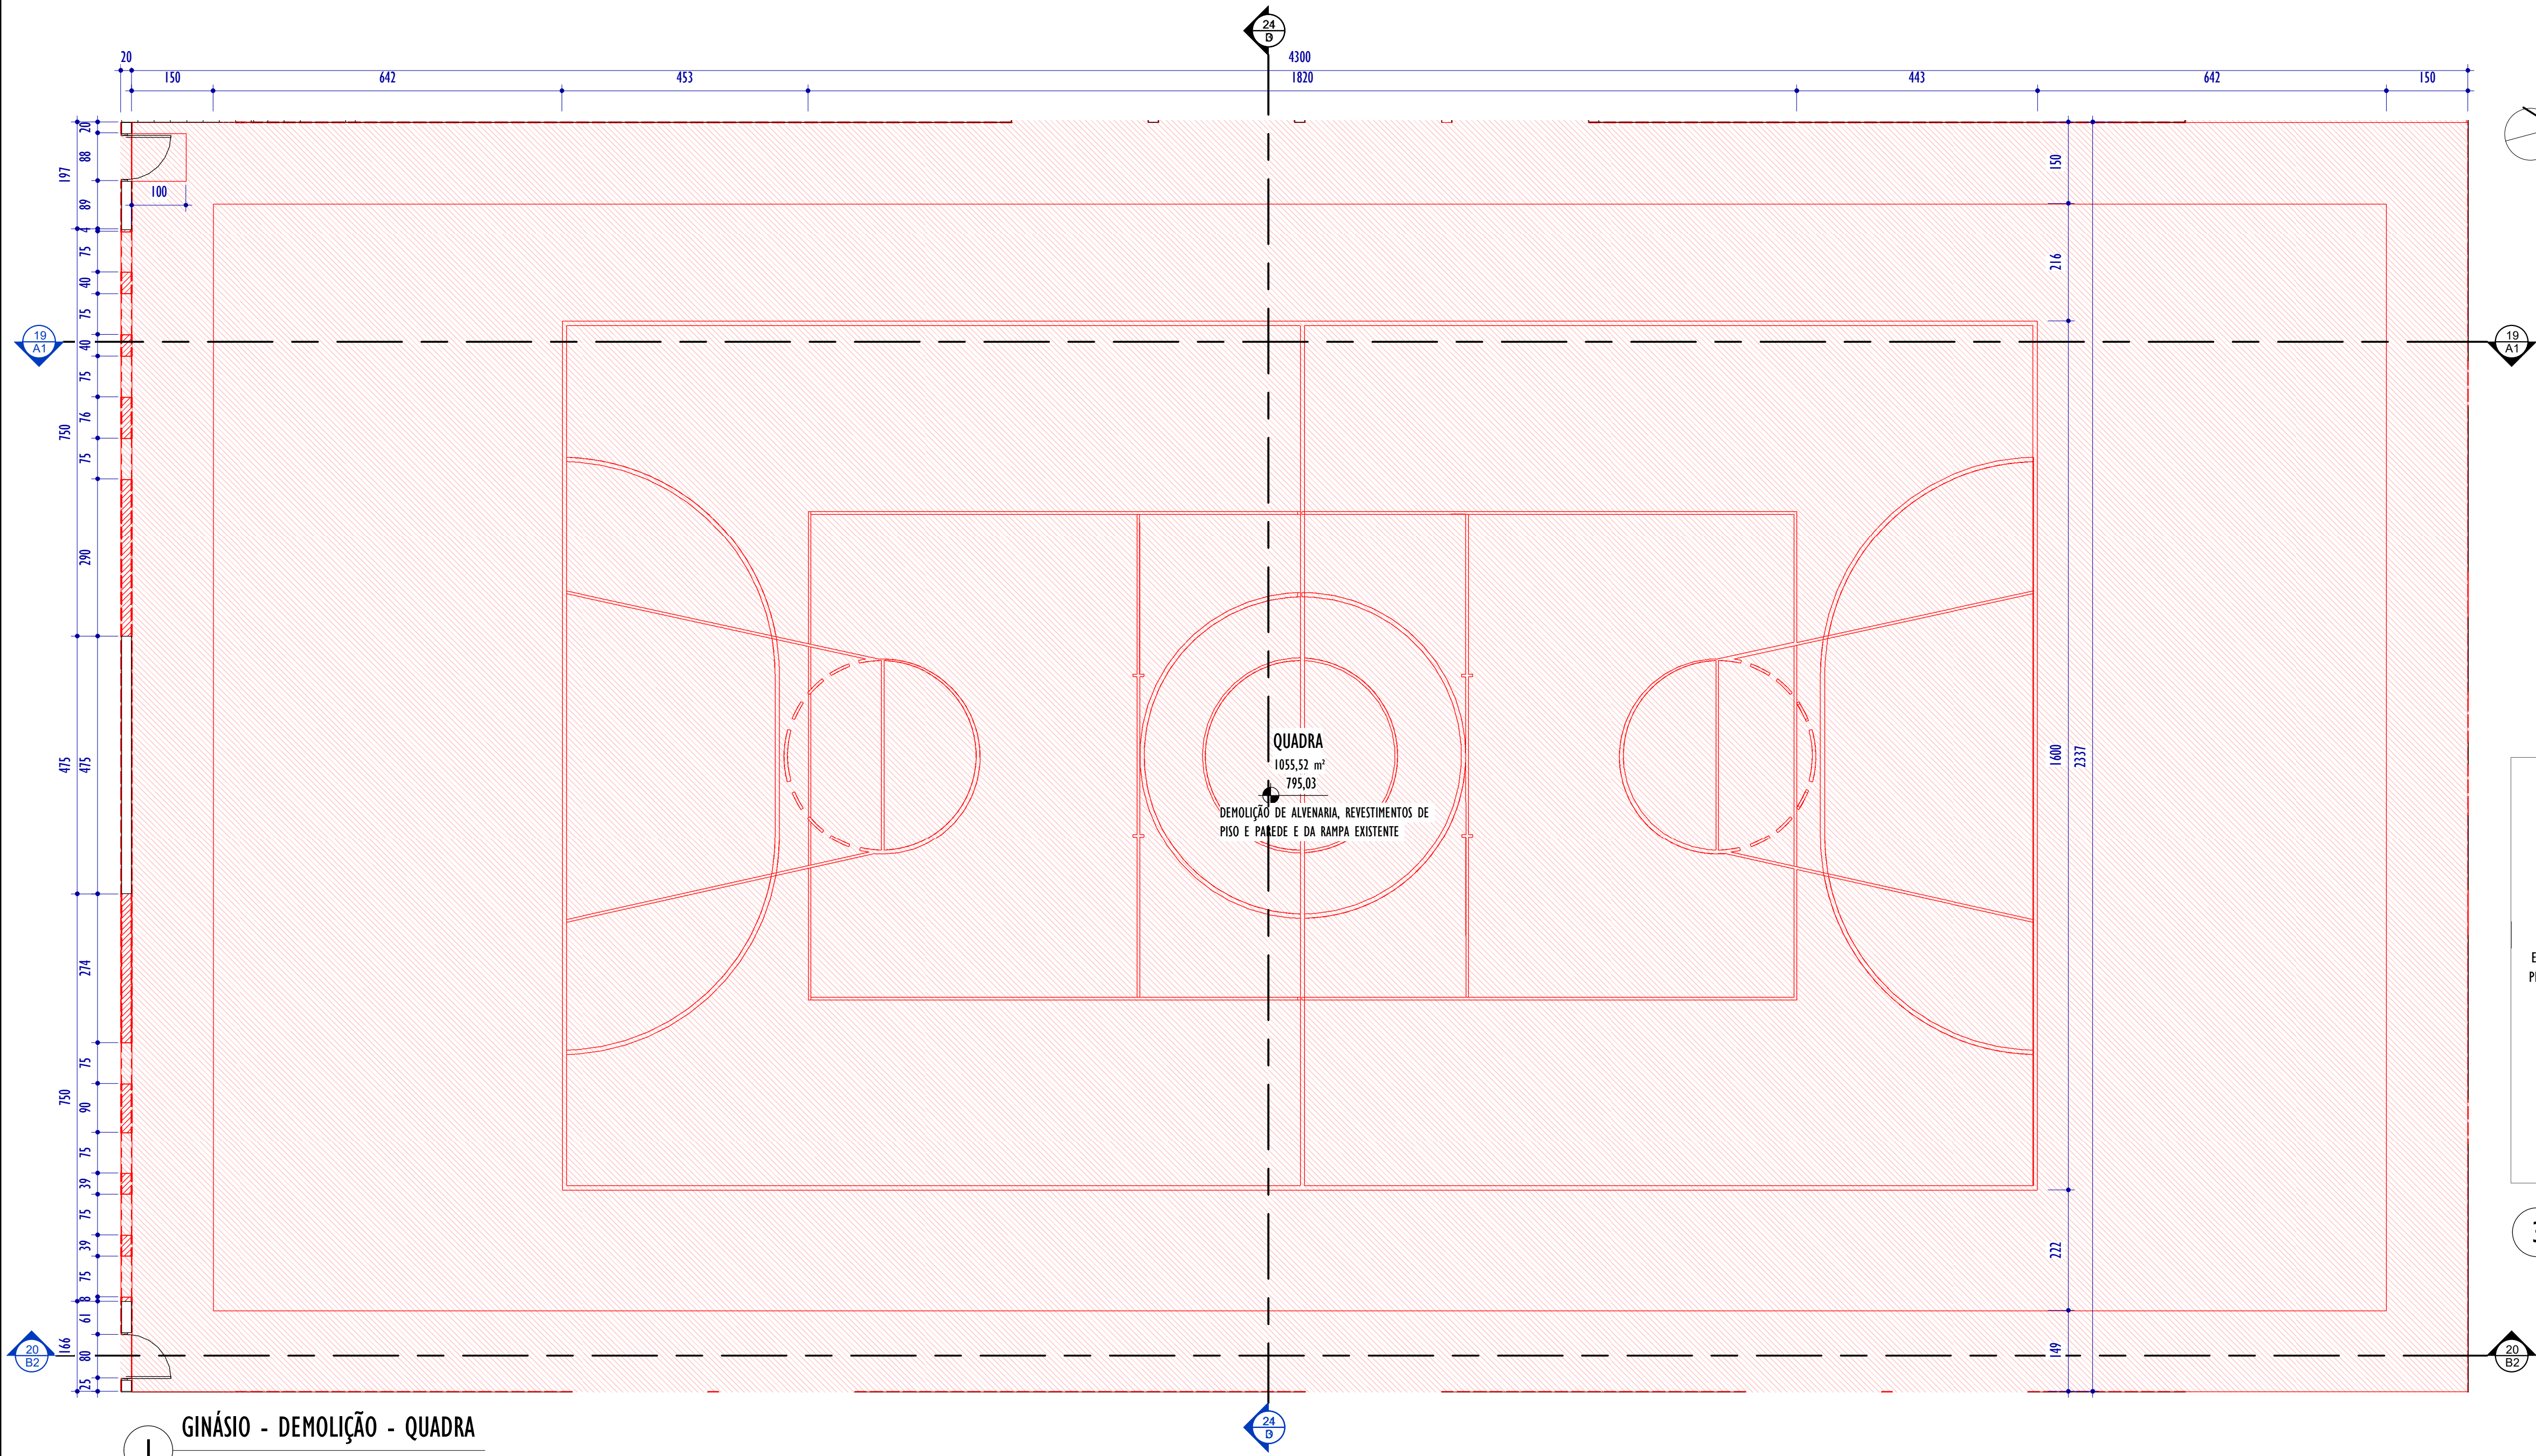

1 GINÁSIO - DEMOLIÇÃO - QUADRA
ESCALA: 1 : 75

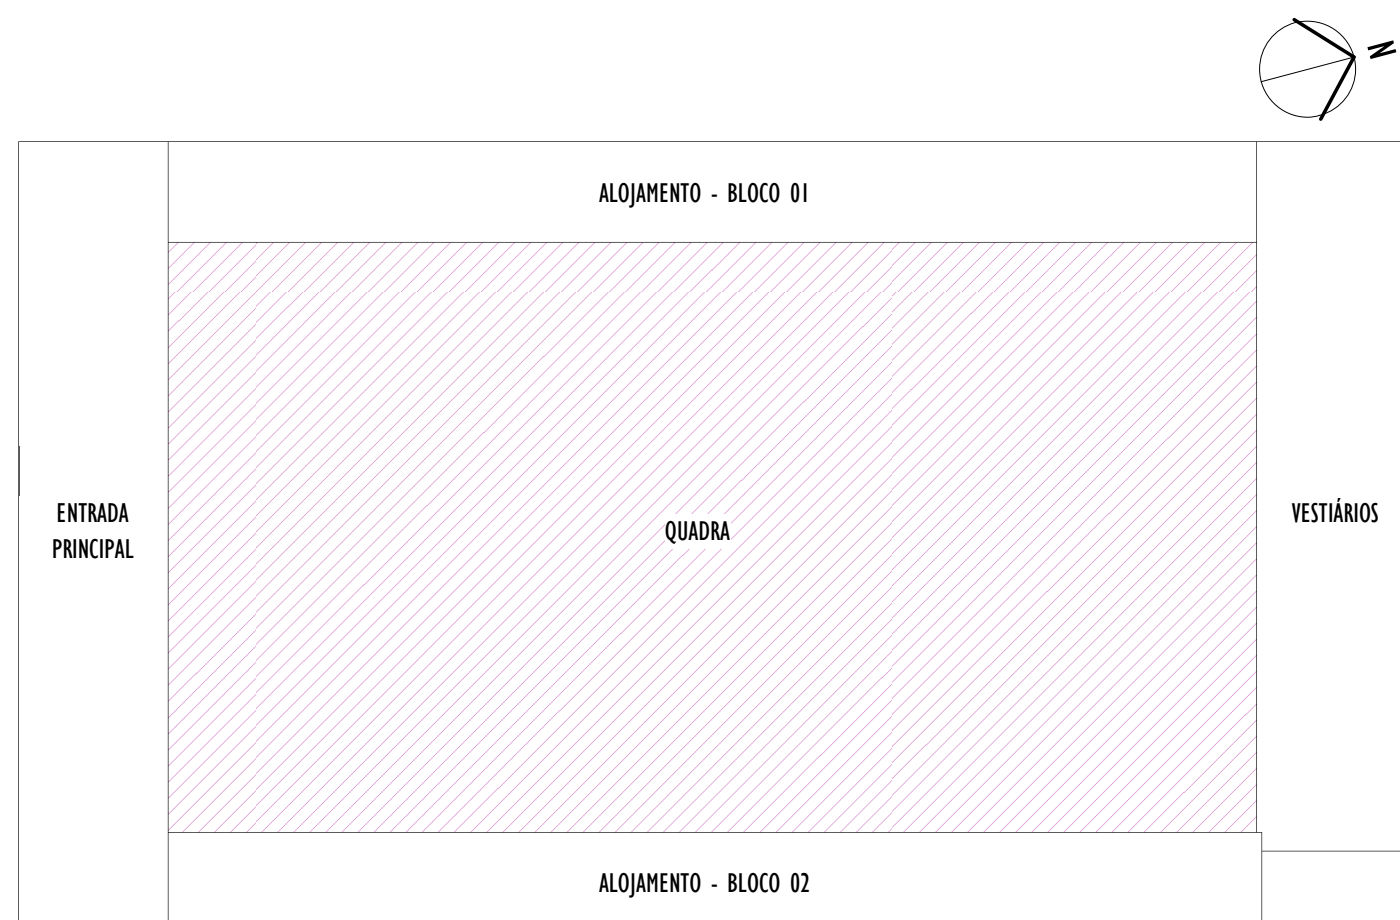

3 MAPA CHAVE - TÉRREO - QUADRA
ESCALA: 1 : 300

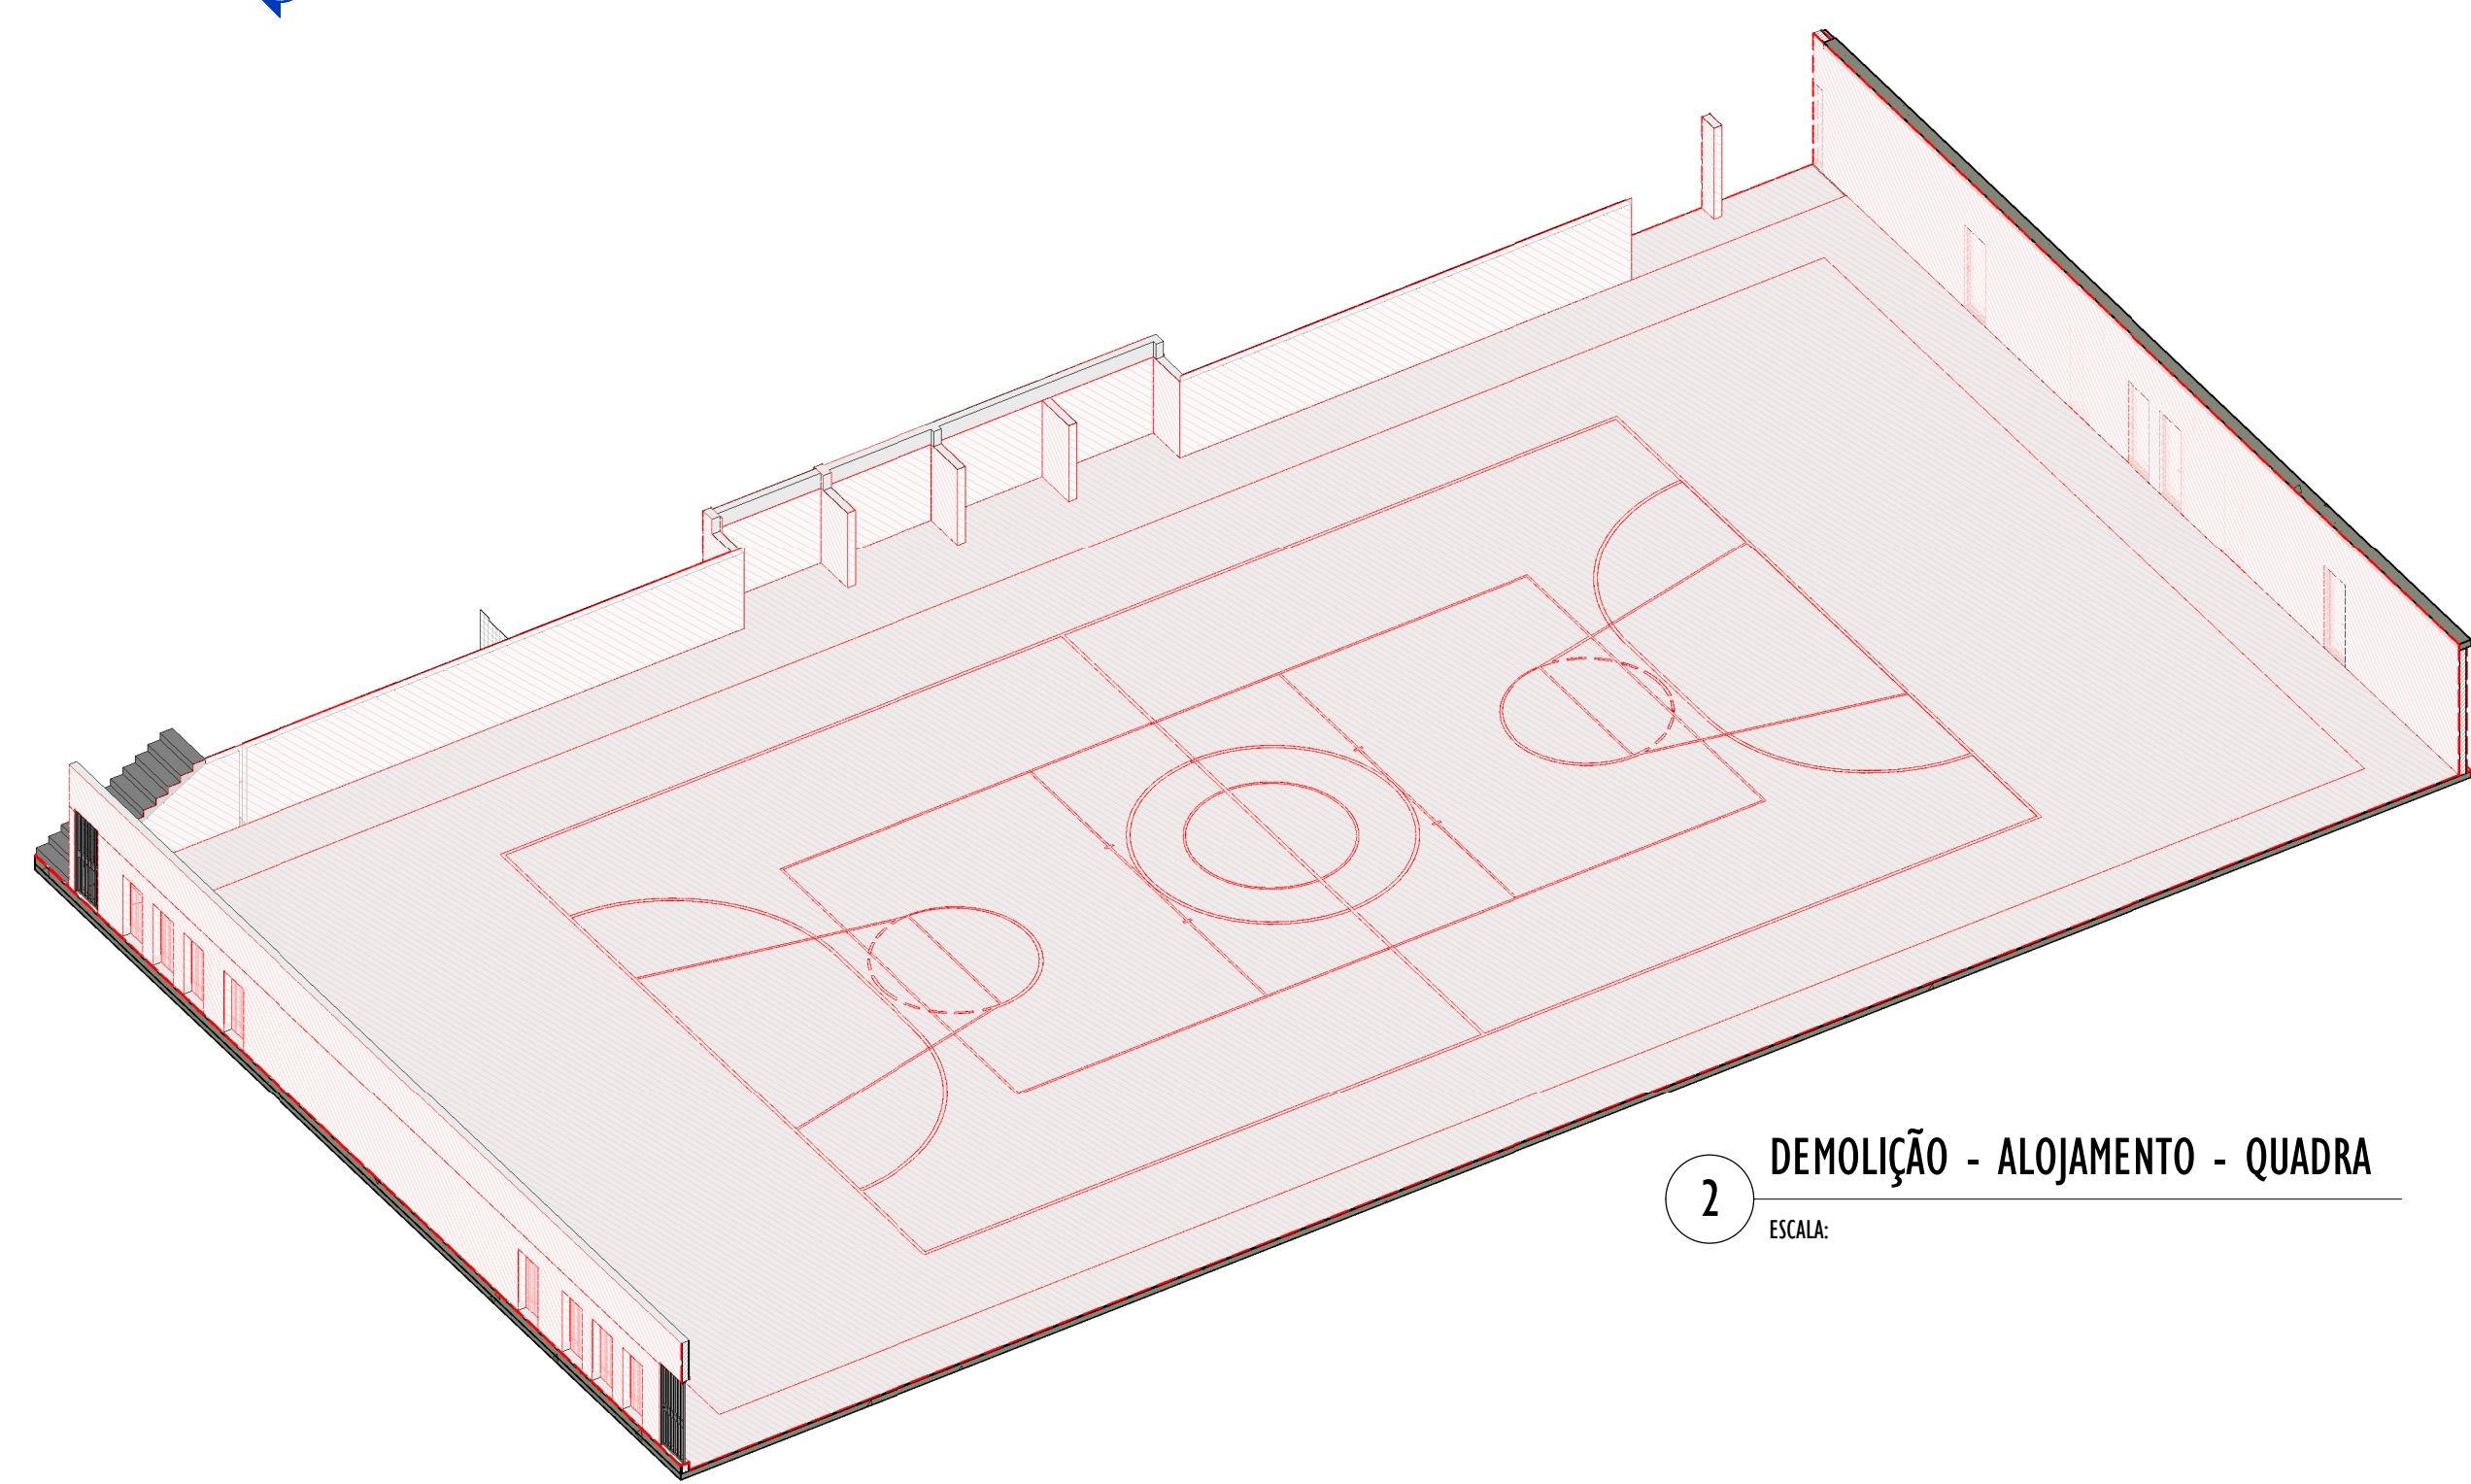

2 DEMOLIÇÃO - ALOJAMENTO - QUADRA
ESCALA:

LEGENDA REFORMA

MANTER

CONSTRUIR

DEMOLIR

NOTAS GERAIS:

1. CONFERIR MEDIDAS NO LOCAL;

2. TODAS AS DIMENSÕES ESTÃO EM CENTÍMETROS;

3. OS CAIMENTOS DAS ÁREAS MOLHADAS DEVERÃO SER NO MÍNIMO DE 0,5%;

4. TODAS AS PEÇAS EM GRANTO DEVERÃO TER ACABAMENTO POLIDO;

5. TODAS AS BONECAS DE PORTAS SERÃO DE 10cm, EXCETO QUANDO ANOTADO DE MODO DIVERSO;

6. ESQUADRIAS ESTÃO DETALHADAS NA PRANCHA 35;

7. DETALHAMENTO DAS ÁREAS MOLHADAS VER NAS PRANCHAS 26 A 34.

REV.	DESCRIÇÃO	DATA	EXEC.	VERIF.	APROV.
06	ADEQUAÇÃO AS SOLICITAÇÕES DA CAIXA	09/2024	PG	MY	SL
05	ADEQUAÇÃO AS SOLICITAÇÕES DA CAIXA	04/2024	MG	MY	SL
04	ADEQUAÇÃO AS SOLICITAÇÕES DA CAIXA	01/2024	MG	MY	SL
03	ADEQUAÇÃO AS SOLICITAÇÕES DA CAIXA	11/2023	BG	MY	SL
02	SETORIZAÇÃO DO PROJETO	08/2023	MG	MY	SL
00	EMIÇÃO INICIAL	09/2022	KD	MY	SL

CONTRATADA:

viavoz

REG. CRE:

28.498/D

ASS:

SINVAL LADEIRA 13797247672

RT:

Sinval Ladeira

CONTRATANTE:

PREFEITURA MUNICIPAL DE PASSOS

MUNICÍPIO/ÁREA:

PASSOS / MG

PROGRAMA:

PRAÇA BARÚ DE PÁDUA

TÍTULO E CONTEÚDO:

PROJETO ARQUITETÔNICO

GINÁSIO - DETALHES DE DEMOLIÇÃO - TÉRREO

DATA:	SETEMBRO/2022	ESCALA:	INDICADA	FOLHA:	09/41
ARQUIVO:	ARQ-PE-PAS282-PBPD-092021-806				