



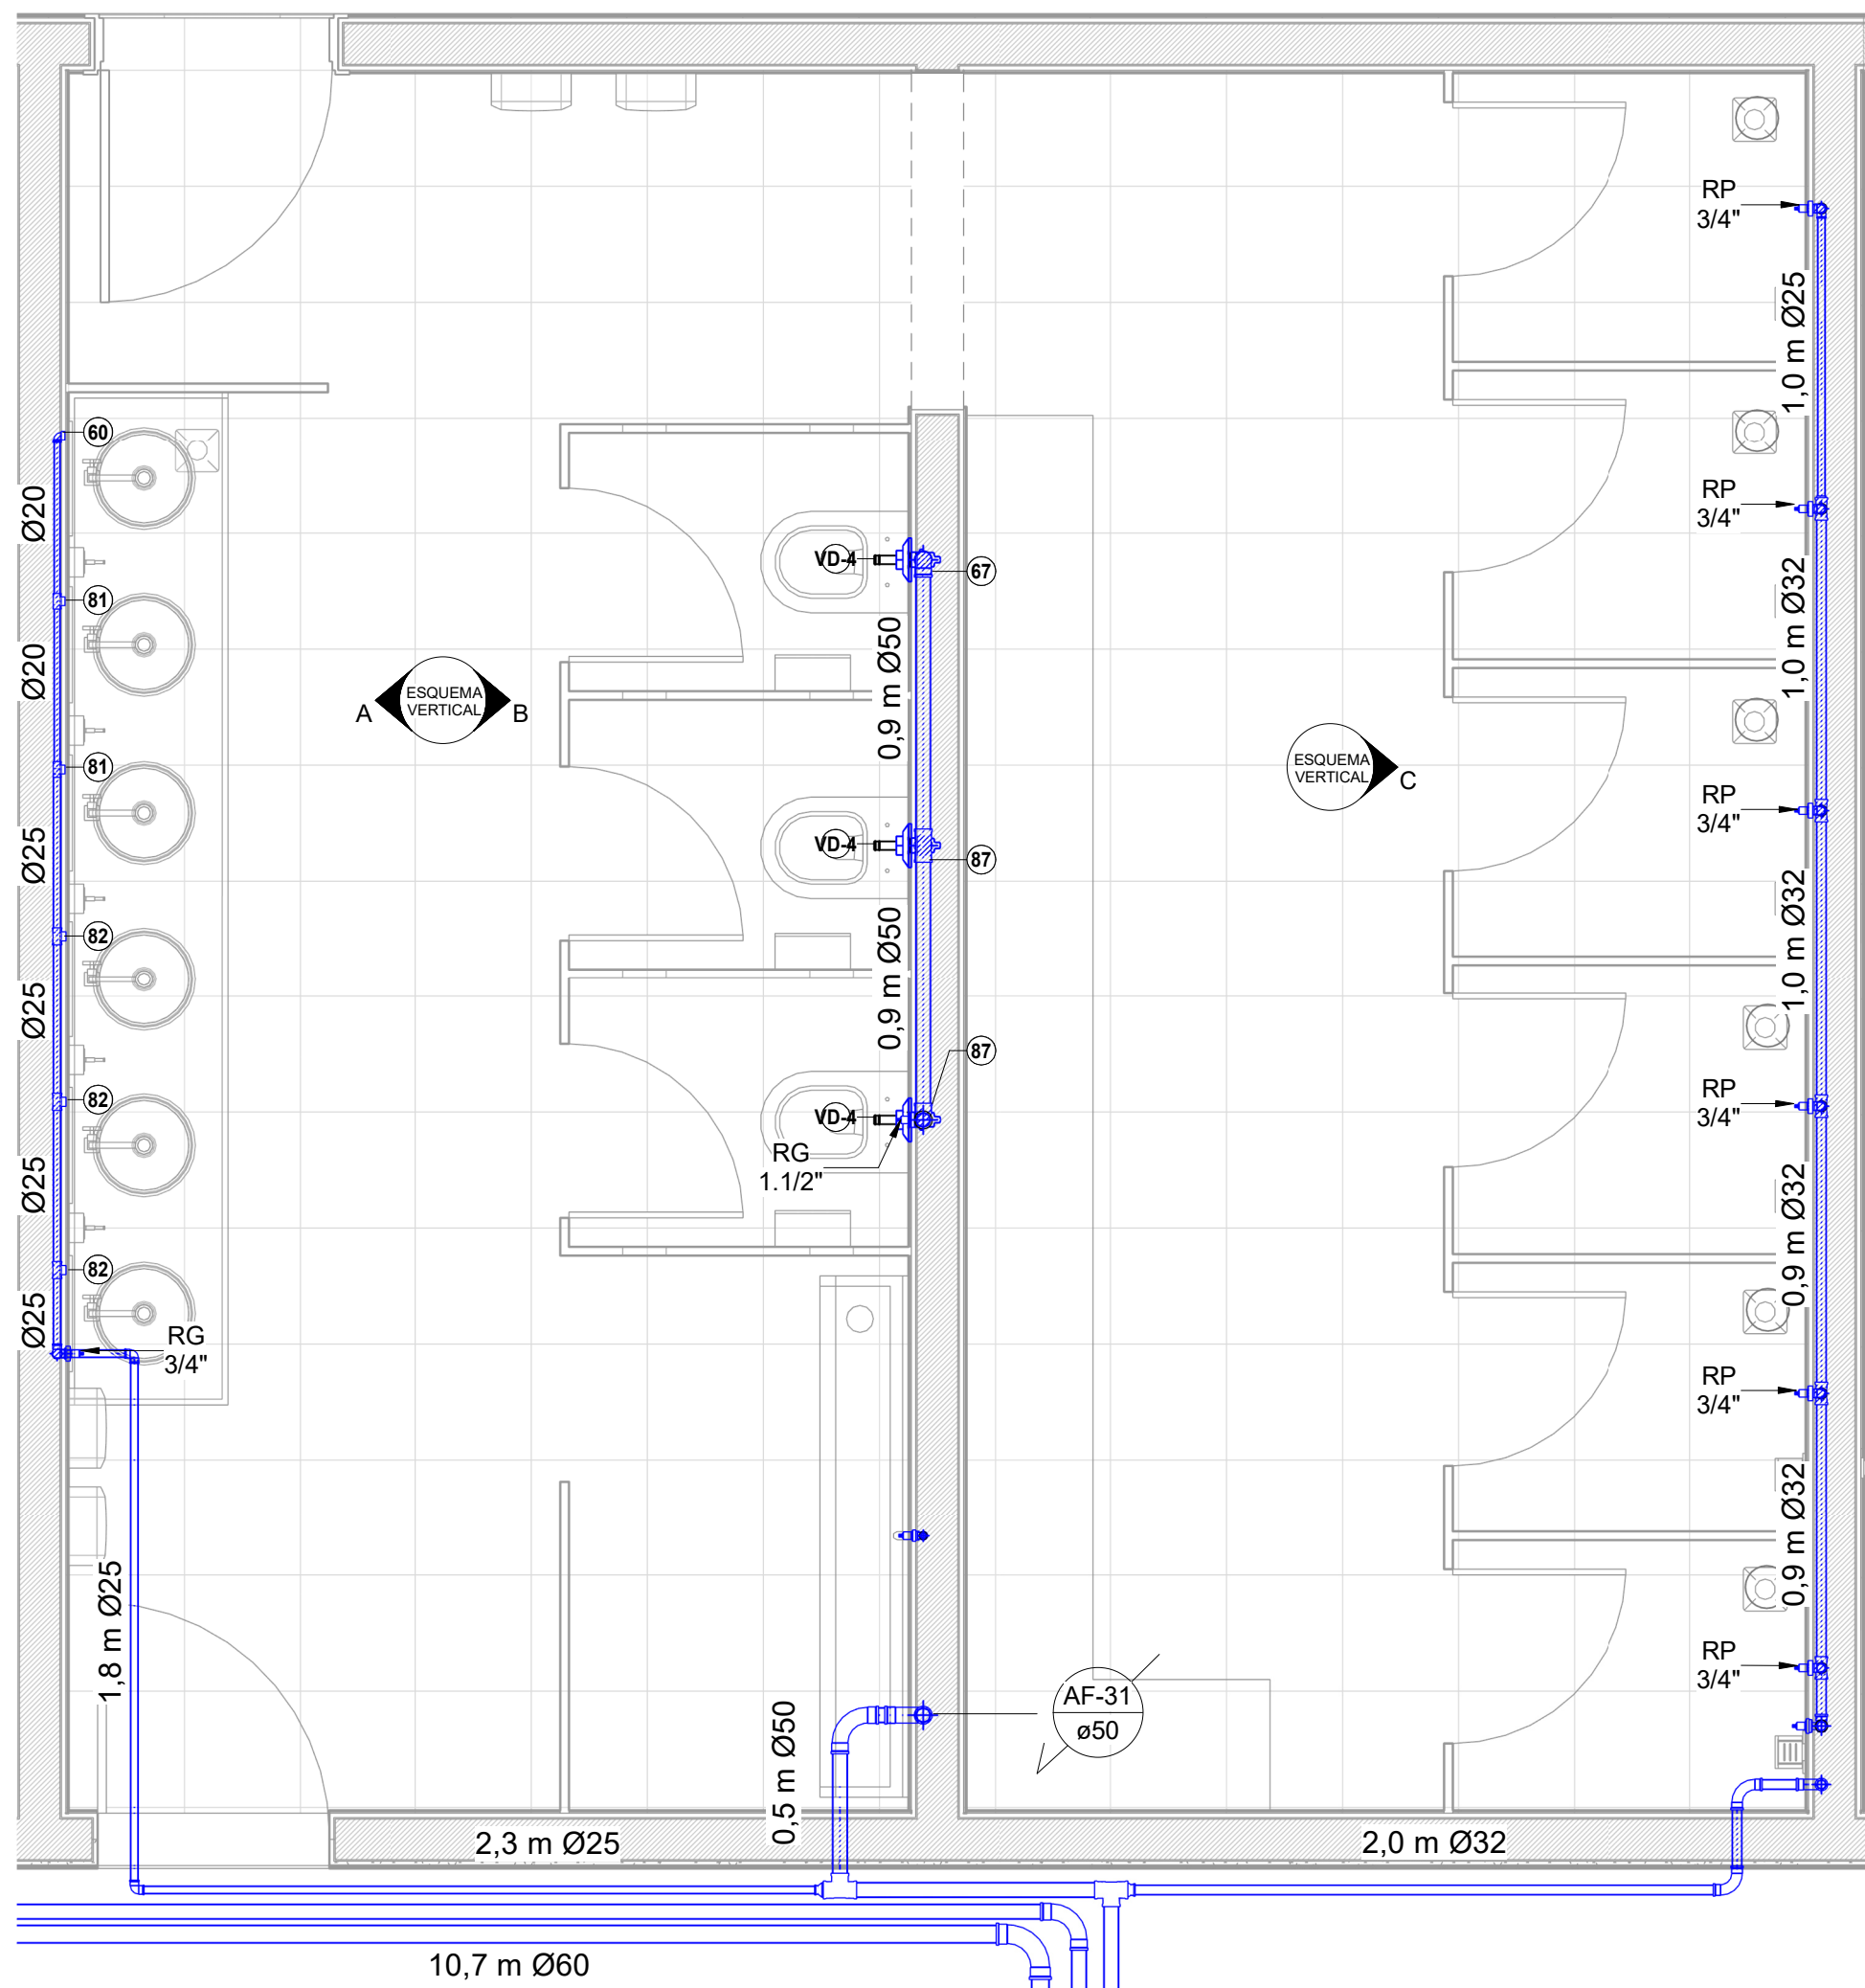


VESTIÁRIO MASCULINO - REDE DE ÁGUA FRIA

1 : 25

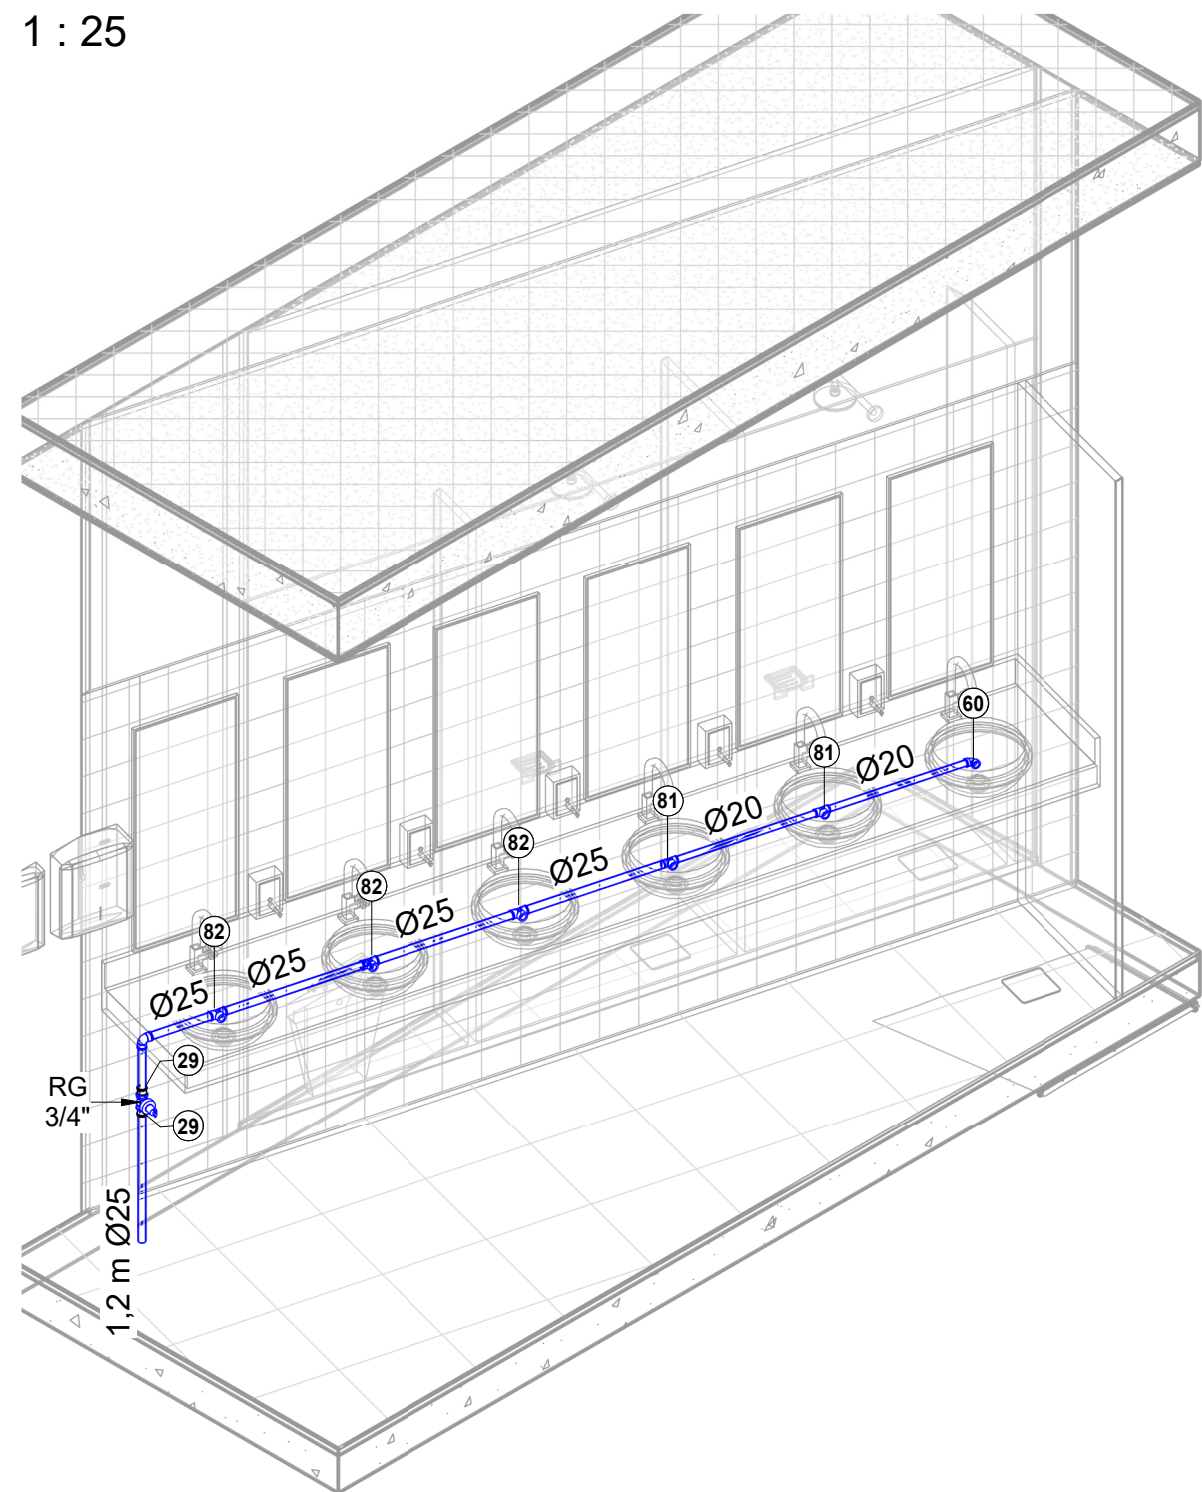


ISO 42A - ÁGUA FRIA VEST. MASC. 2

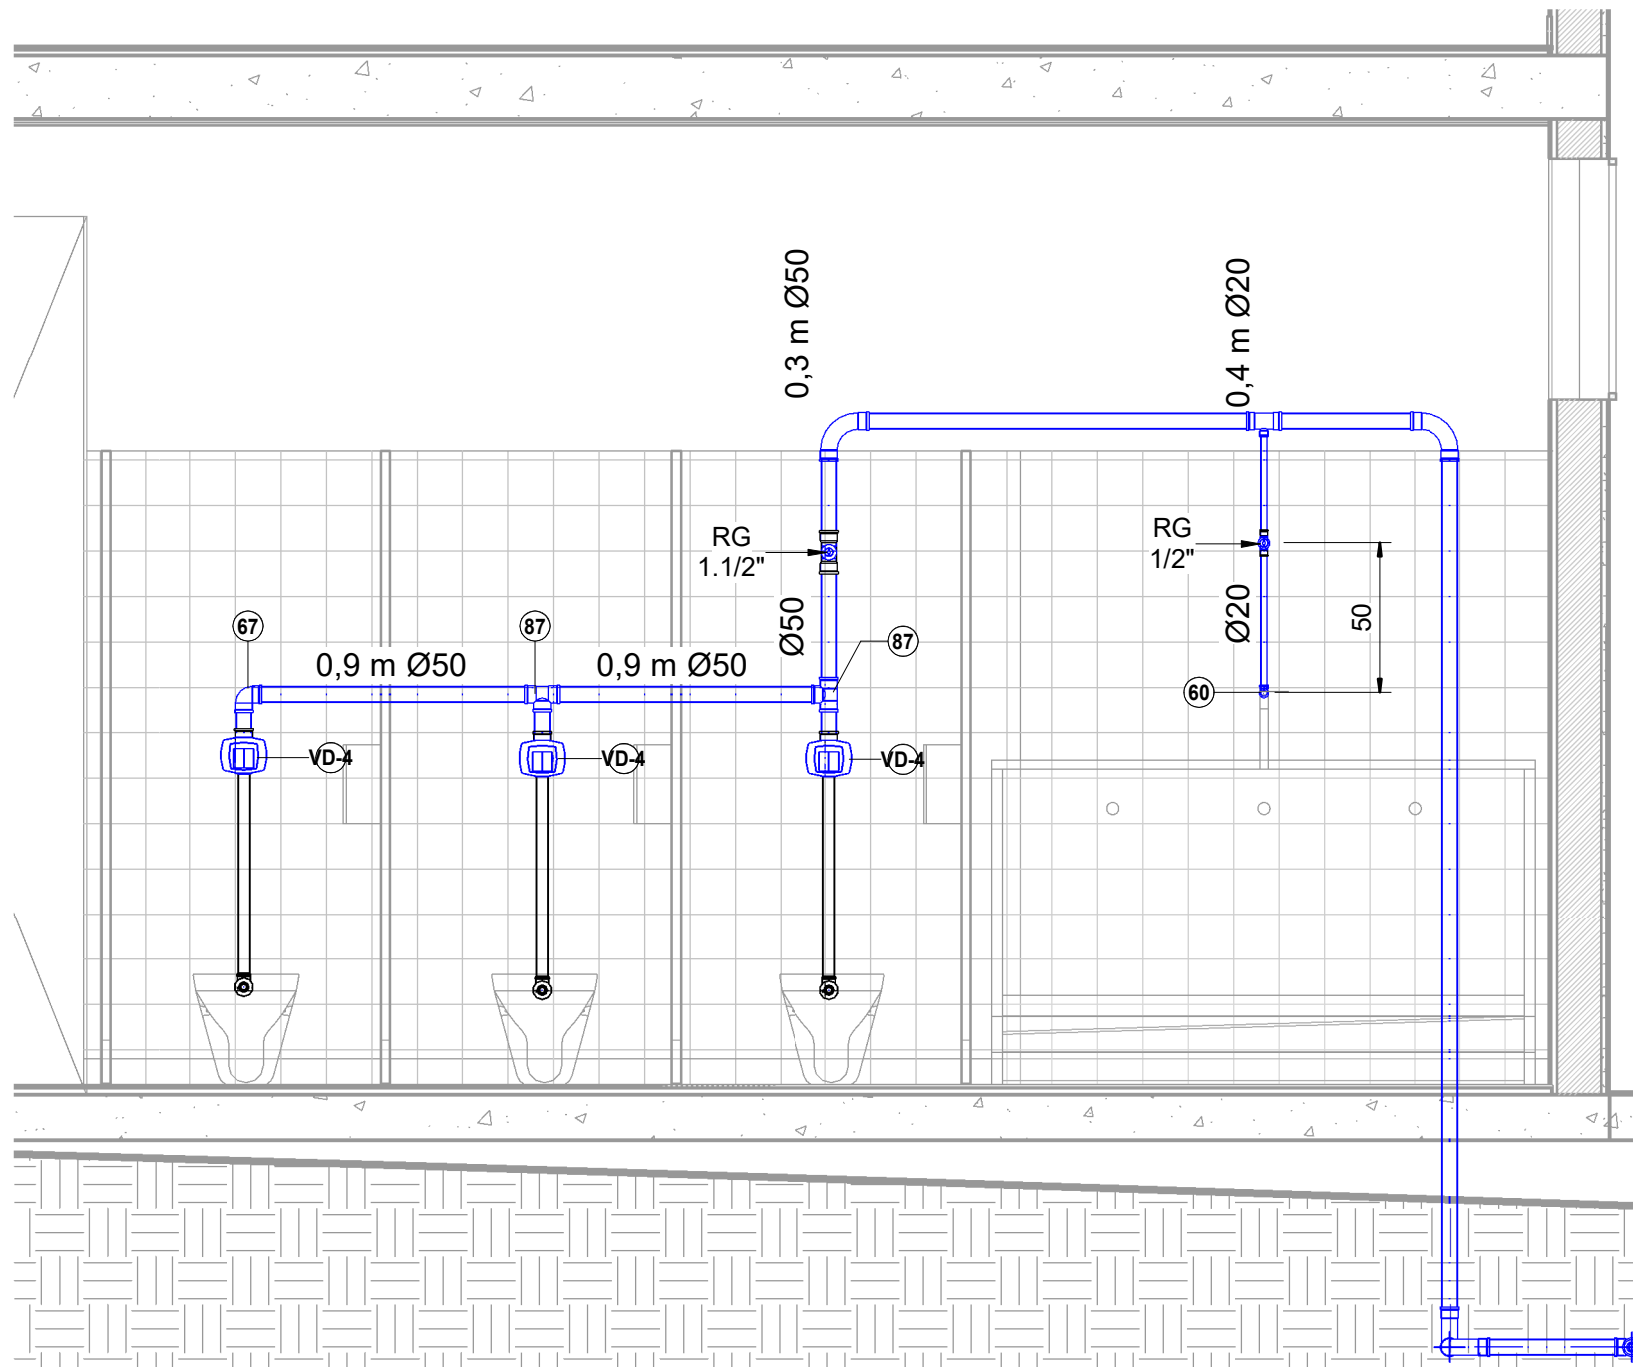


ELEVAÇÃO B - VEST. MASC. 2 - ÁGUA FRIA

1 : 25

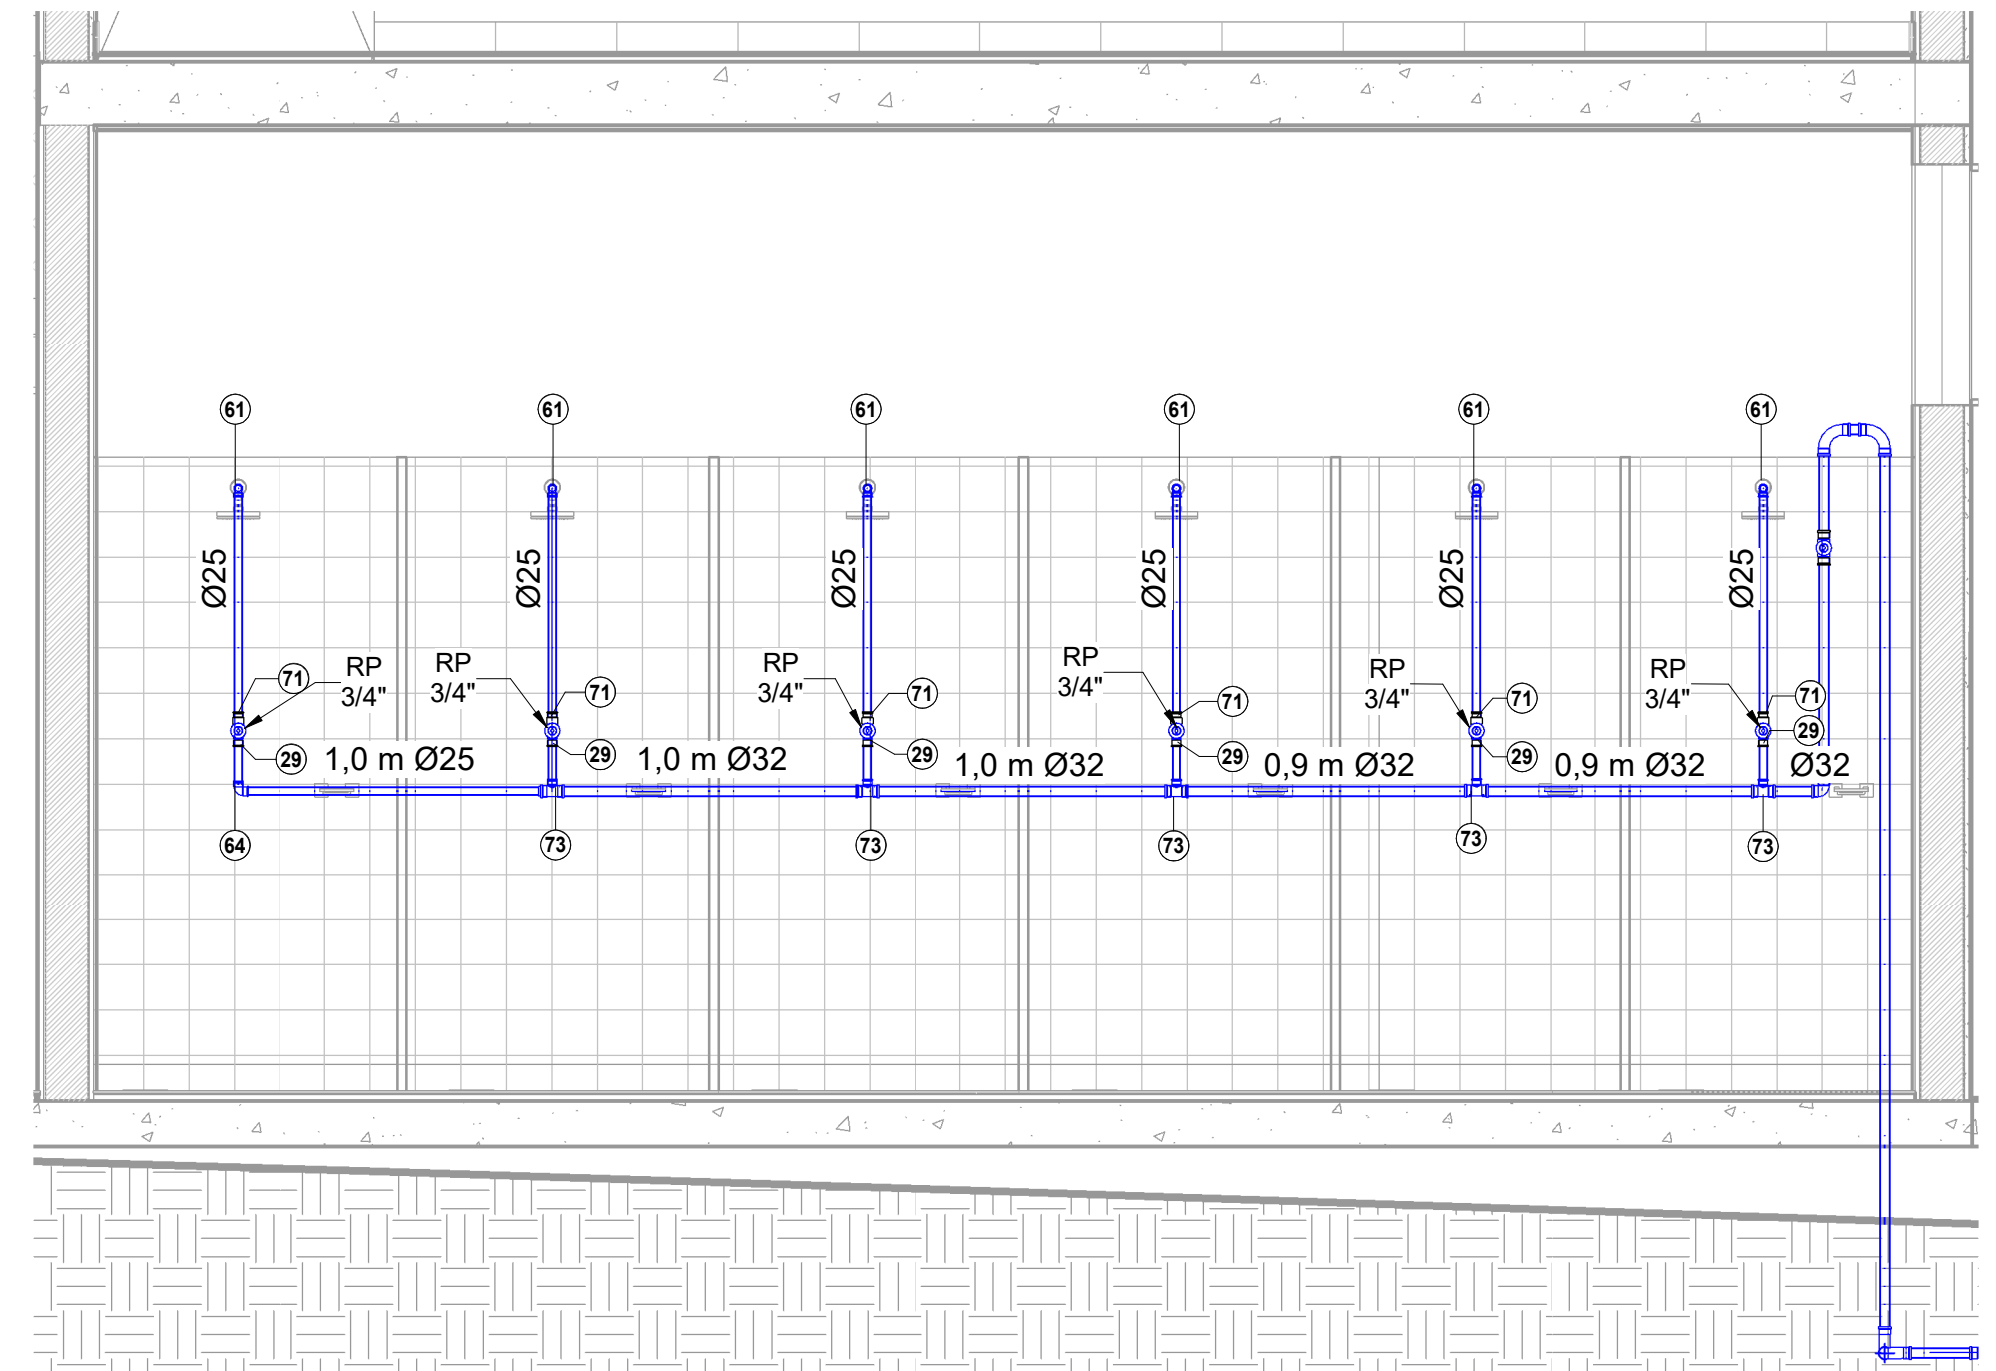


ELEVAÇÃO C - VEST. MASC. 2 - ÁGUA FRIA

1 : 25

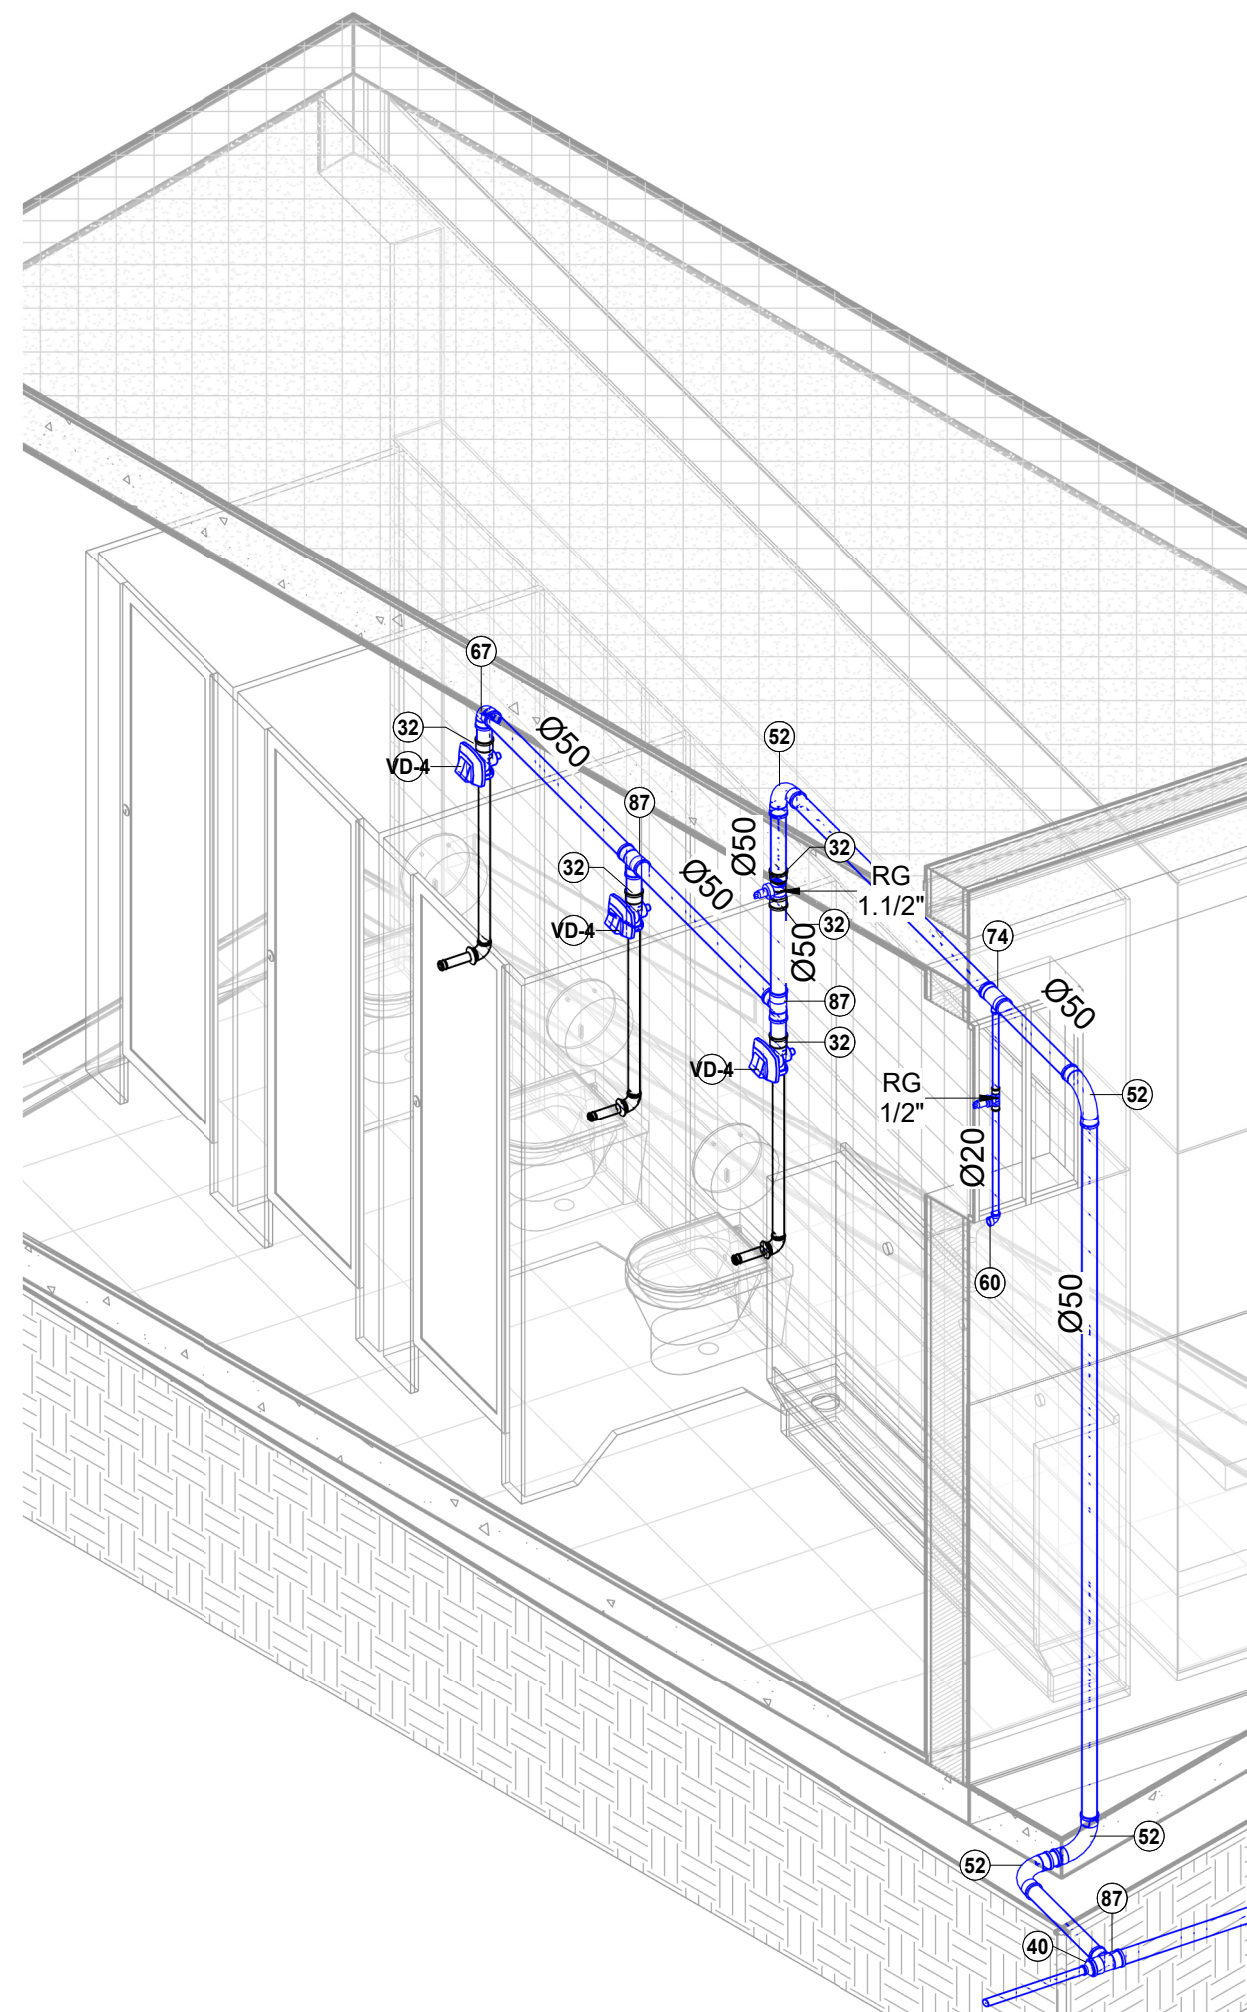


ISO 43A - ÁGUA FRIA VEST. MASC. 2

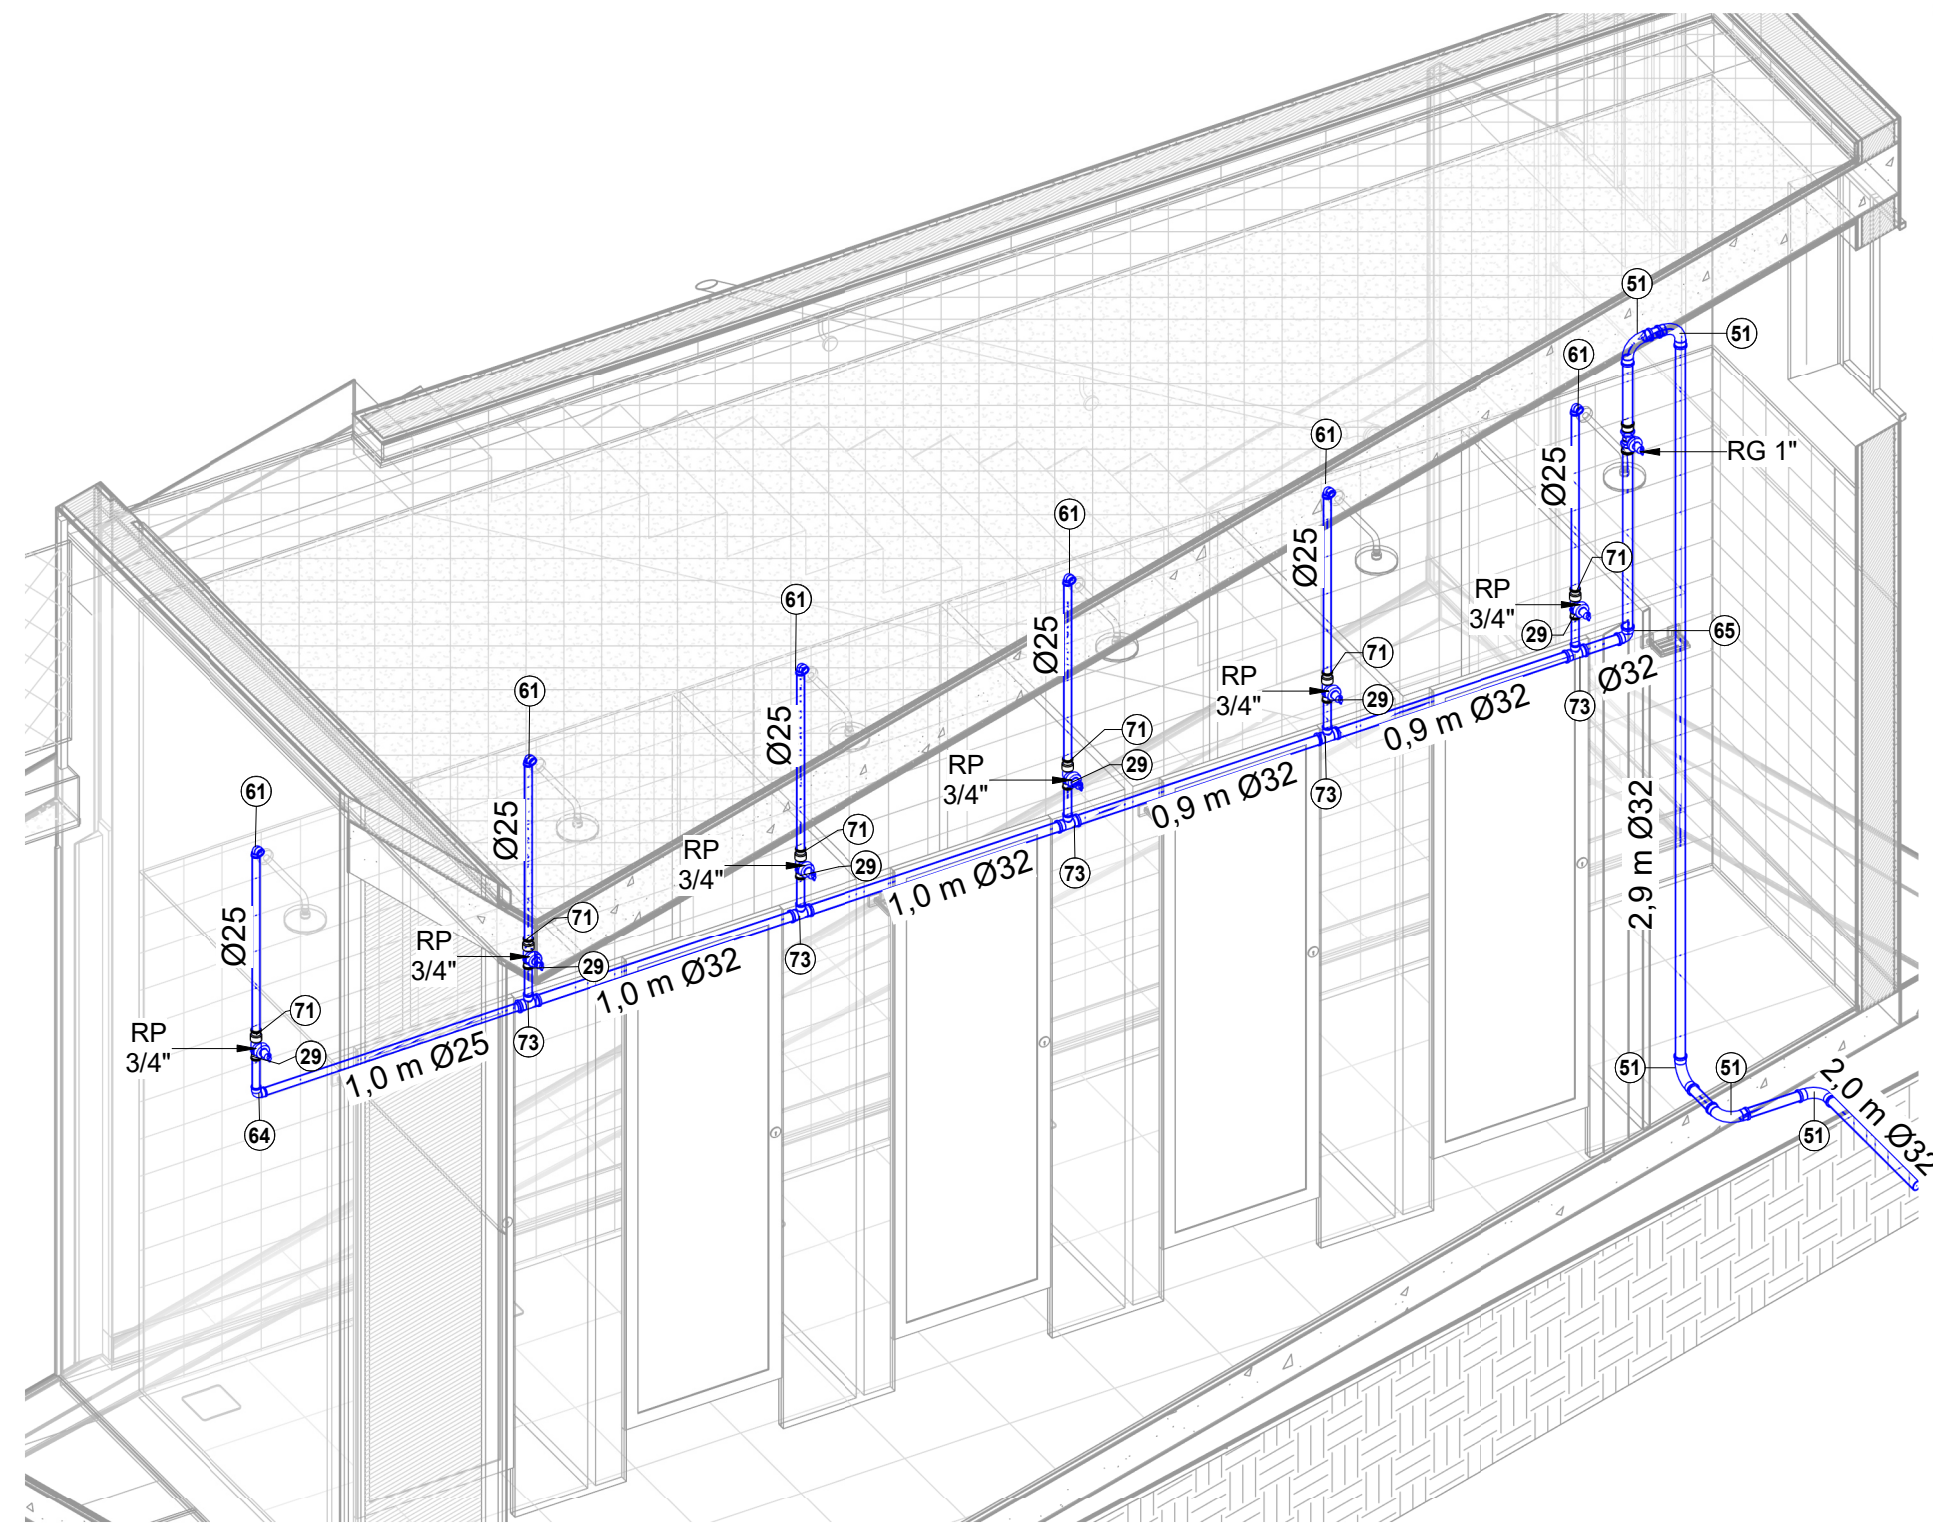

ISO 44A - ÁGUA FRIA VEST. MASC. 2

LEGENDA:	
	-TUBULAÇÃO PVC BRANCO SN - ESGOTO PRIMÁRIO
	-TUBULAÇÃO PVC BRANCO SN - ESGOTO SECUNDÁRIO
	-TUBULAÇÃO PVC BRANCO SN - ESGOTO COM GORDURA
	-TUBULAÇÃO PVC MARROM - ÁGUA FRIA
	-TUBULAÇÃO PVC BRANCO SN - VENTILAÇÃO
	-TUBULAÇÃO PVC BRANCO SN - DRENAGEM
	-POSIÇÃO DO ITEM NA LISTA DE MATERIAIS
	-VÁLVULA DE ADMISSÃO DE AR
	-TUBO DE QUEDA DE ESGOTO PRIMÁRIO
	-COLUNA DE VENTILAÇÃO
	-COLUNA DE ÁGUA FRIA
	-COLUNA DE ÁGUA PLUVIAL

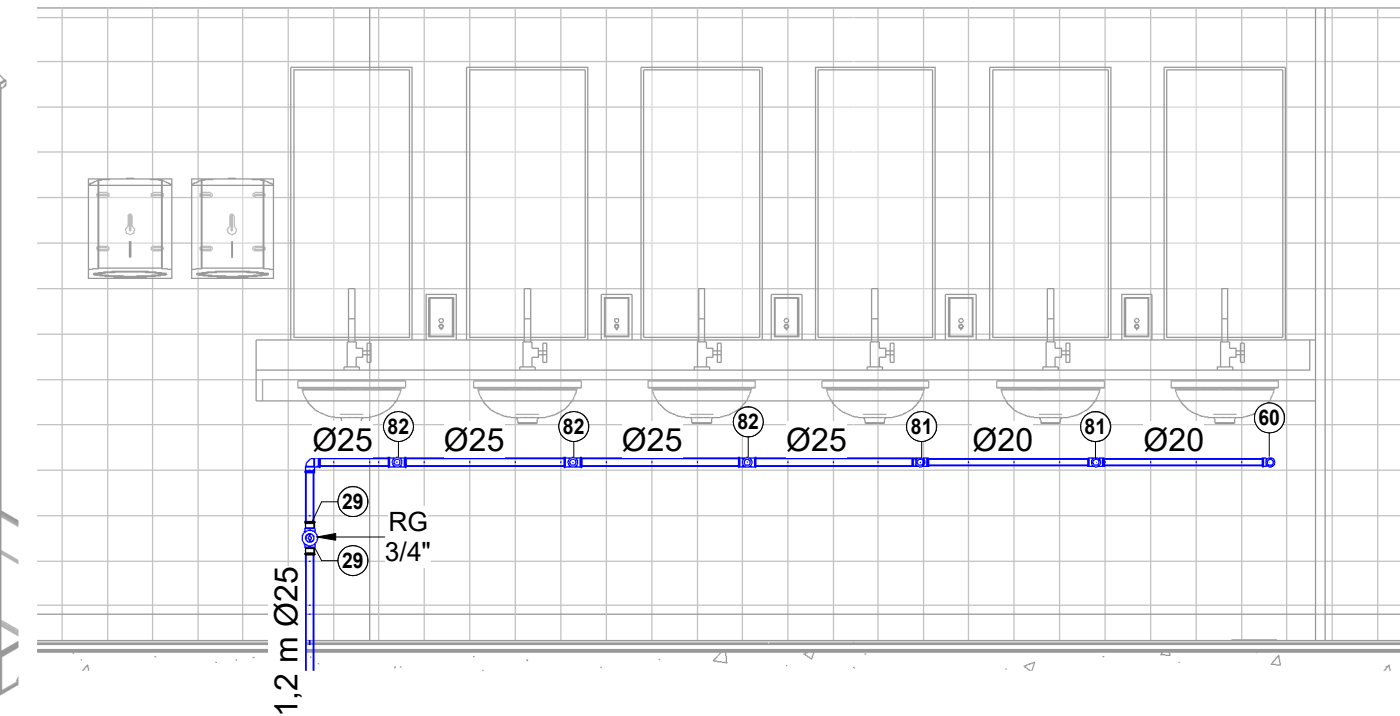

ELEV. A - VEST. MASC 2 - ÁGUA FRIA

1 : 25

REV.	DESCRIÇÃO	DATA	EXEC.	VERIF.	APROV.
05	REVISÃO INTERNA	09/2024	CC	JO	SL
04	REVISÃO INTERNA	04/2024	EA	MC	SL
03	COMPATIBILIZAÇÃO COM ORÇAMENTO DE PROJETO	11/2023	GO	MC	SL
02	SETORIZAÇÃO DO PROJETO	08/2023	EA	MC	SL
01	NOVO BANHEIRO NA ÁREA DE ATLETISMO	01/2023	EA	MC	SL
00	EMIÇÃO INICIAL	09/2022	EA	MC	SL
CONTRATADA:		Sínval Ladeira			
REG. CREA:		28.498/D			
CONTRATANTE:		PREFEITURA MUNICIPAL DE PASSOS			
MUNICÍPIO/ÁREA:		PASSOS/MG			
PROGRAMA:		PRAÇA BARÚ DE PADUA			
TÍTULO E CONTEÚDO:		PROJETO HIDROSSANITÁRIO DETALHAMENTO REDE DE ÁGUA FRIA - VESTIÁRIO MASCULINO 2-GINÁSIO			
DATA:		OCTUBRO/2024	ESCALA:	INDICADA	FOLHA:
ARQUIVO:		HID-PE-PAS282-PBPD-092022-R05	27/35		