




1 PLANTA DE IMPLANTAÇÃO - LEVANTAMENTO
ESCALA: 1 : 500

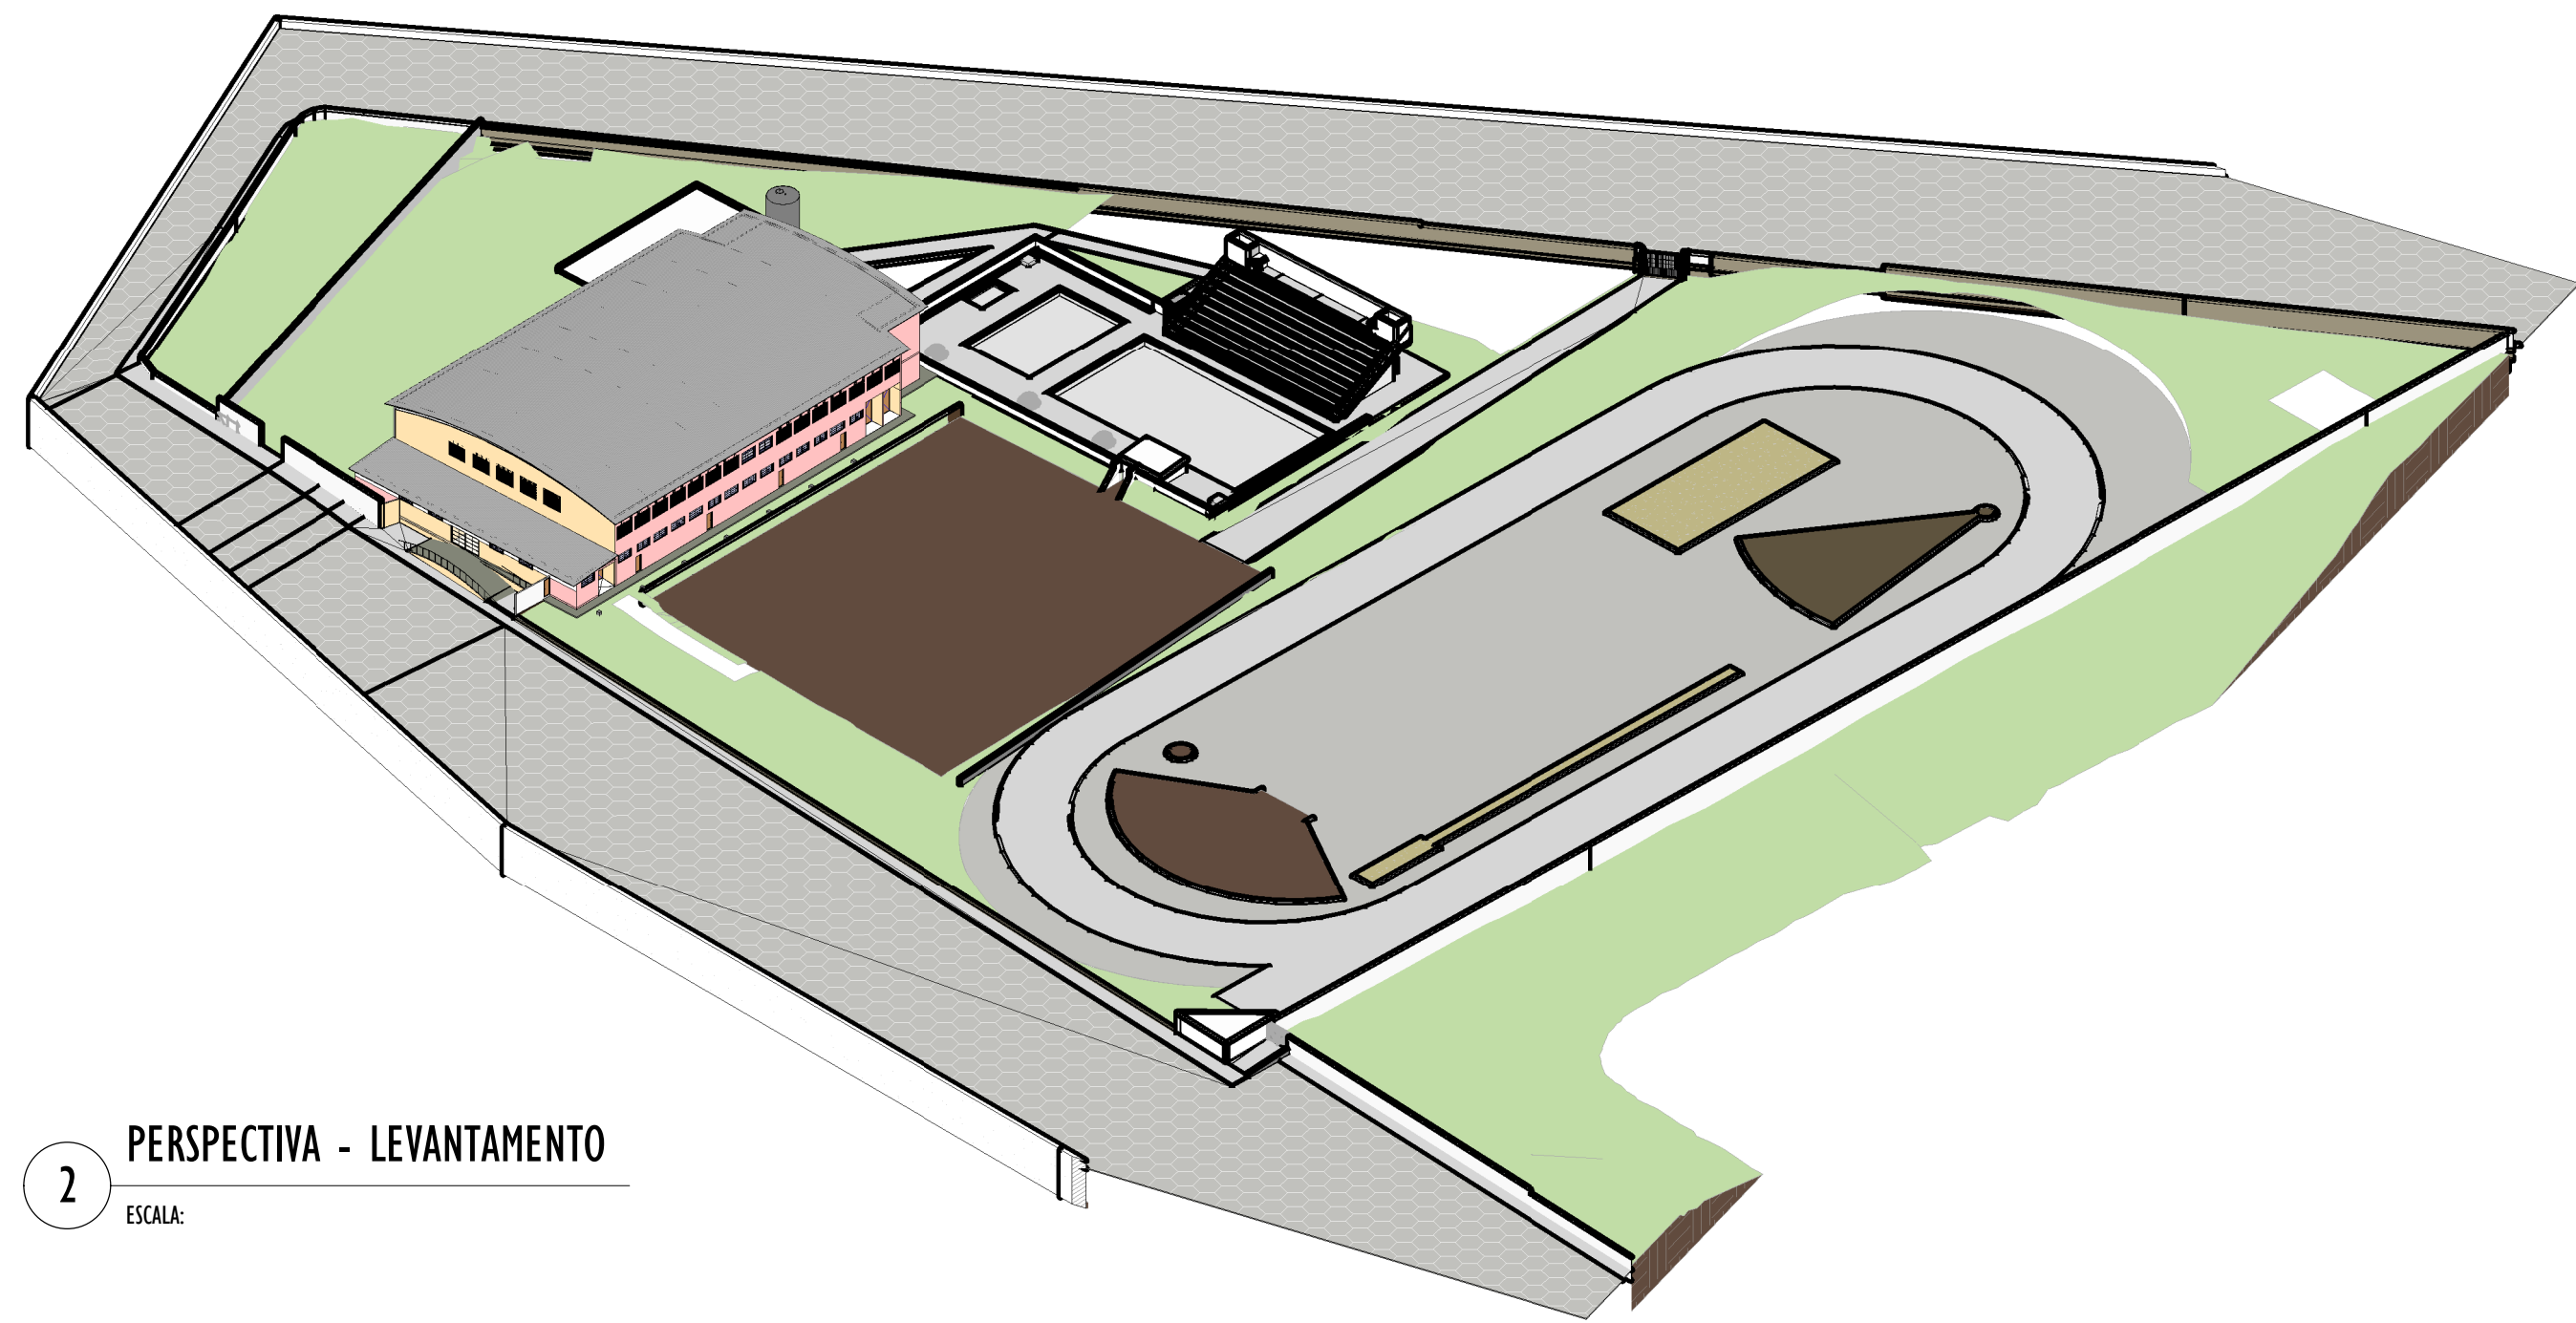

2 PERSPECTIVA - LEVANTAMENTO
ESCALA:

NOTAS GERAIS:

1. CONFERIR MEDIDAS NO LOCAL;

2. TODAS AS DIMENSÕES ESTÃO EM CENTÍMETROS;

3. OS CAIMENTOS DAS ÁREAS MOLHADAS DEVERÃO SER NO MÍNIMO DE 0,5%;

4. TODAS AS PEÇAS EM GRANITO DEVERÃO TER ACABAMENTO POLIDO;

5. TODAS AS BONECAS DE PORTAS SERÃO DE 10cm, EXCETO QUANDO ANOTADO DE MODO DIVERSO;

REV.	DESCRIÇÃO	DATA	EXEC.	VERIF.	APROV.
06	ADEQUAÇÃO DAS SOLICITAÇÕES DA CAIXA	09/2024	PG	MY	SL
05	ADEQUAÇÃO DAS SOLICITAÇÕES DA CAIXA	07/2024	MG	MY	SL
04	ADEQUAÇÃO DAS SOLICITAÇÕES DA CAIXA	04/2024	MG	MY	SL
03	ADEQUAÇÃO DAS SOLICITAÇÕES DA CAIXA	11/2023	MG	MY	SL
02	SETORIZAÇÃO DO PROJETO	08/2023	BG	MY	SL
00	EMIÇÃO INICIAL	09/2022	KO	MY	SL
CONTRATADA:		RT: Sinval Ladeira			
		REG. CREA: 28.498/D			
CONTRATANTE:		ASS. SINVAL LADEIRA:13797247672			
MUNICÍPIO/ÁREA:		Assinado eletronicamente no Sistema de Assinatura Digital do Município de Passos - MG Data: 2024.10.15 17:26:05 -0300			
PROGRAMA:		PRAÇA BARÚ DE PÁDUA			
TÍTULO E CONTEÚDO:					
PROJETO ARQUITETÔNICO					
PLANTA DE IMPLANTAÇÃO - LEVANTAMENTO					
DATA:	SETEMBRO/2022	ESCALA:	INDICADA	FOLHA:	
ARQUIVO:	ARQ-PE-PAS282-PBPD-092021-806				01/03