



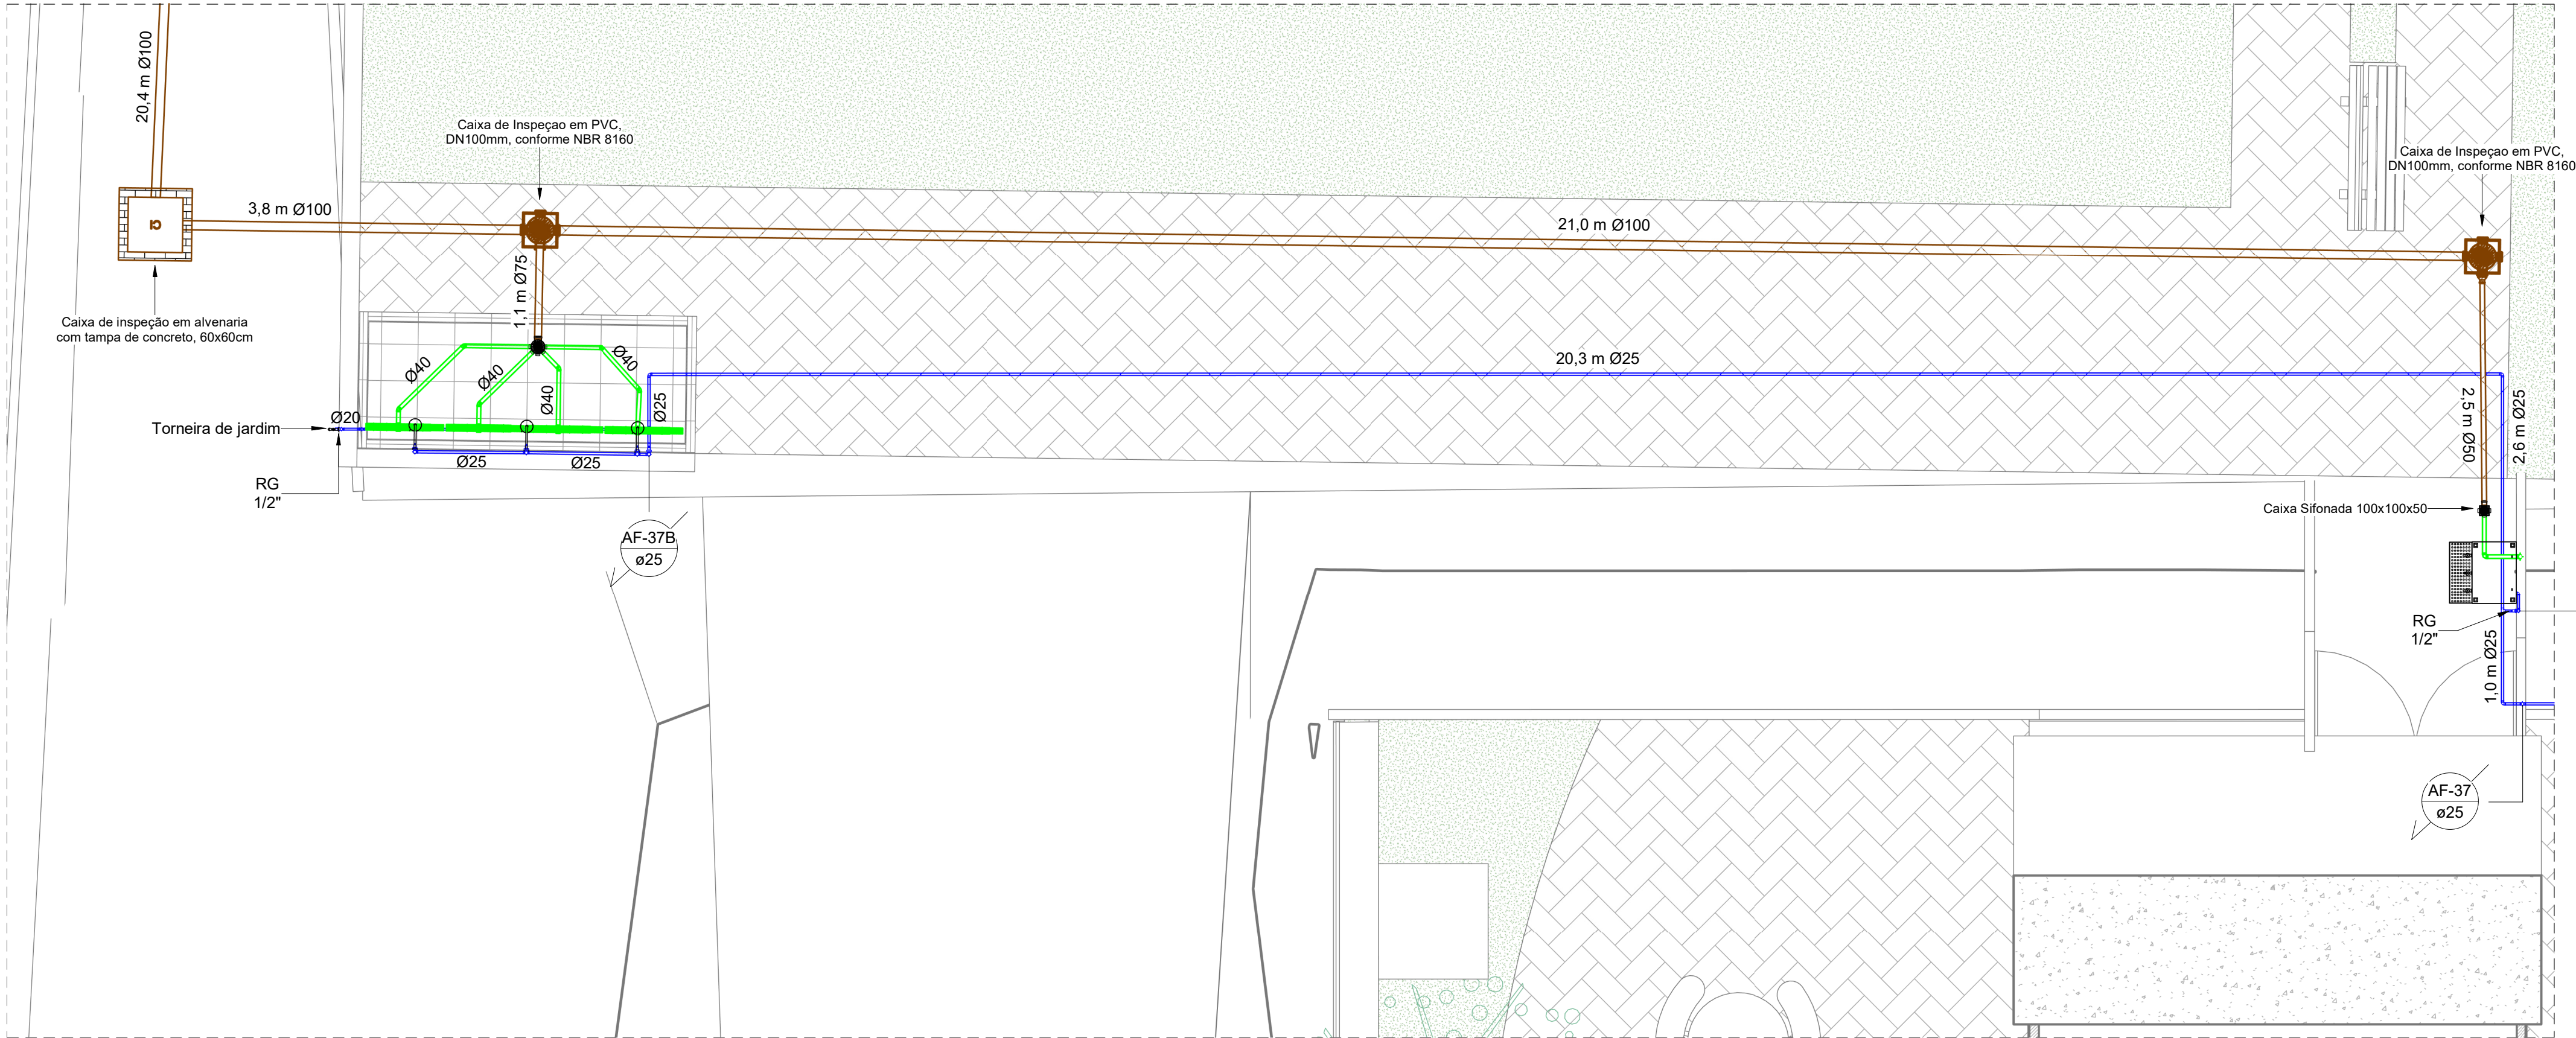


PLANTA QUADRA DE AREIA

1 : 50

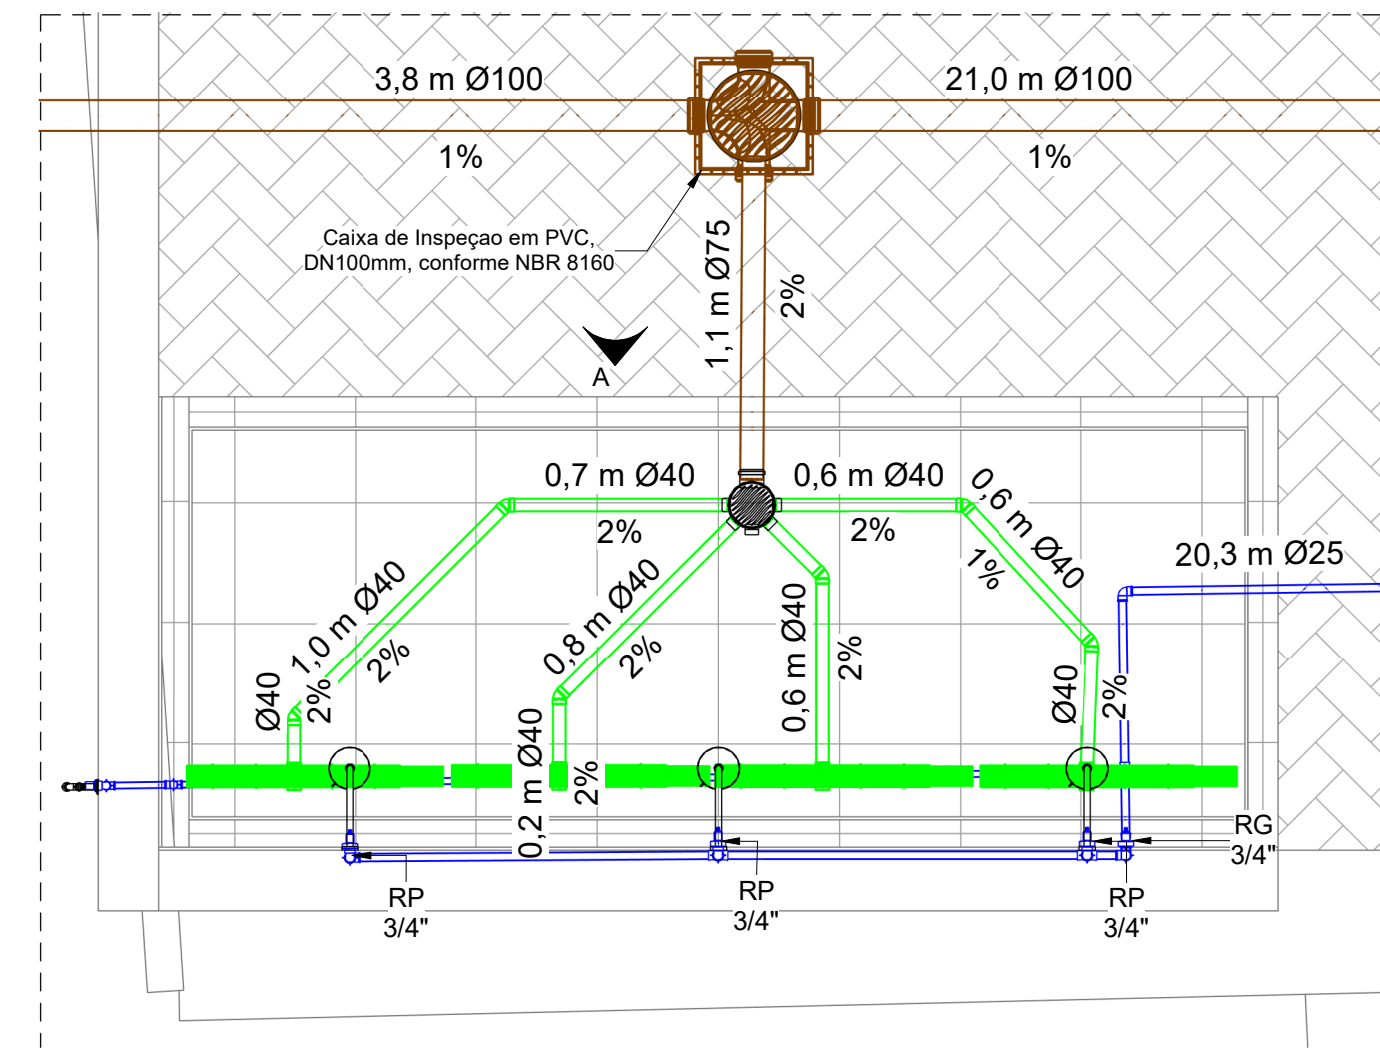


DETALHE DUCHA QUADRAS

1 : 25

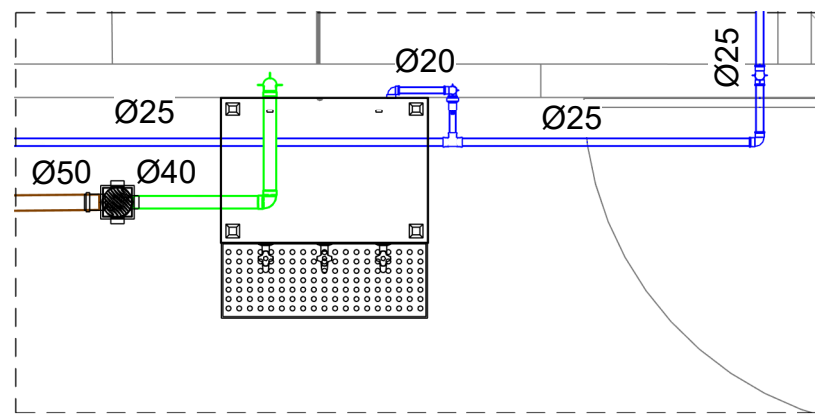


DETALHE BEBEDOURO 2

1 : 25

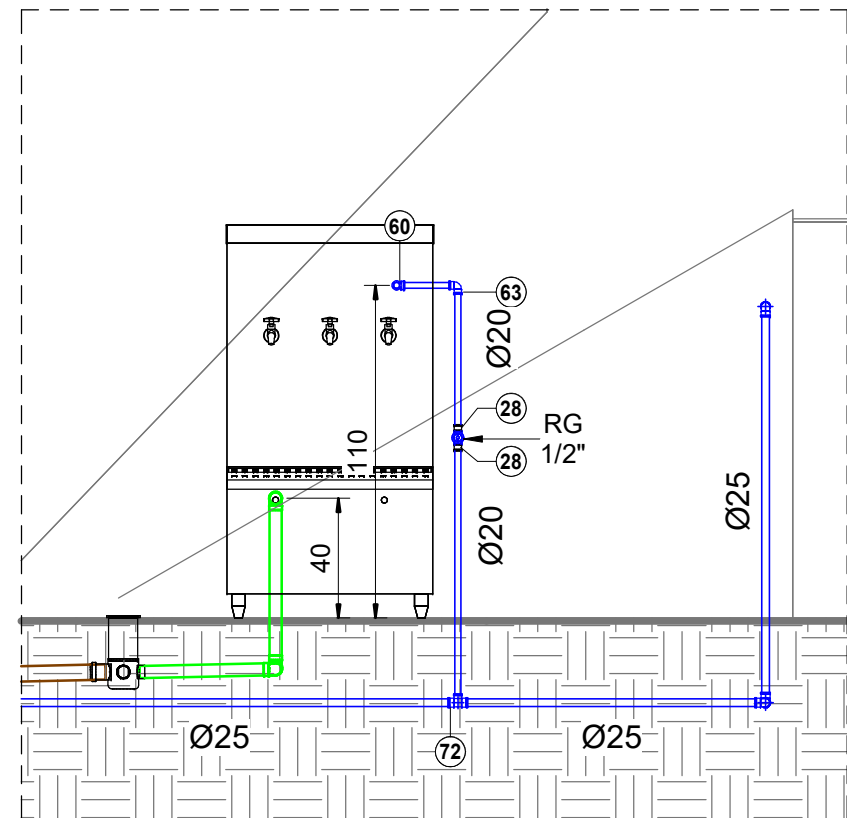


ELEV B - BEBEDOURO.2


1 : 25

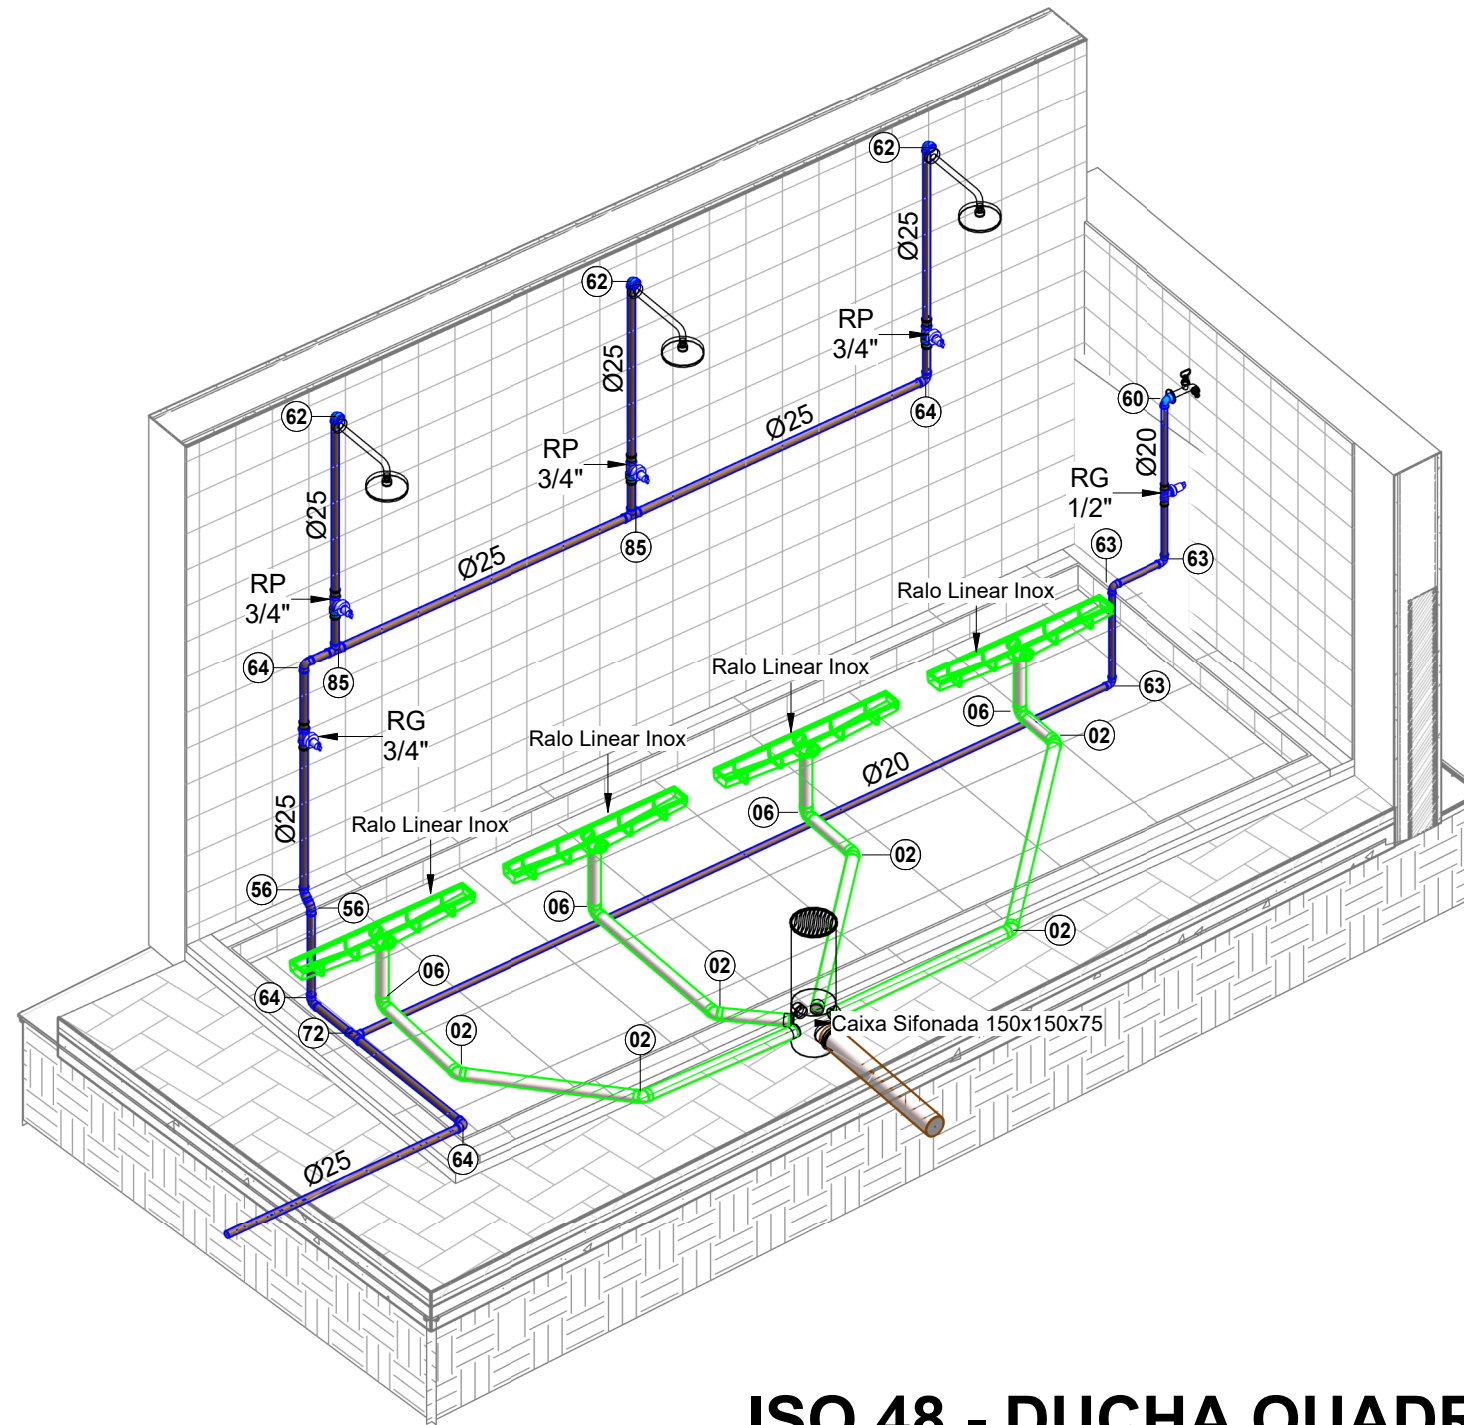

ISO 48 - DUCHA QUADRAS

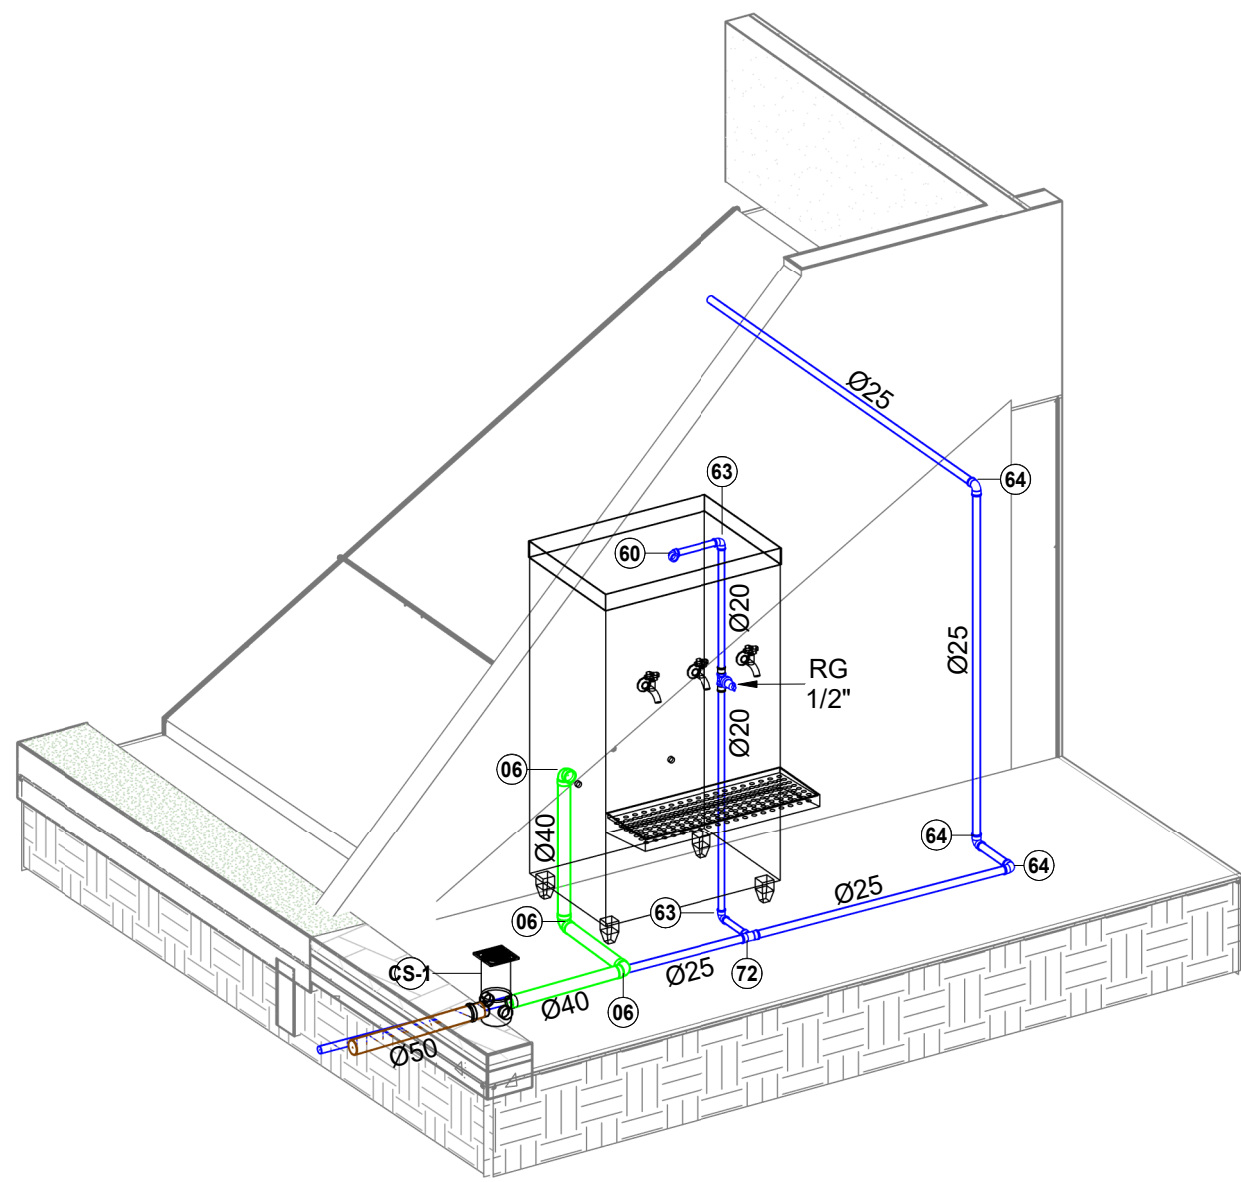

ISO 49 - BEBEDOURO 2

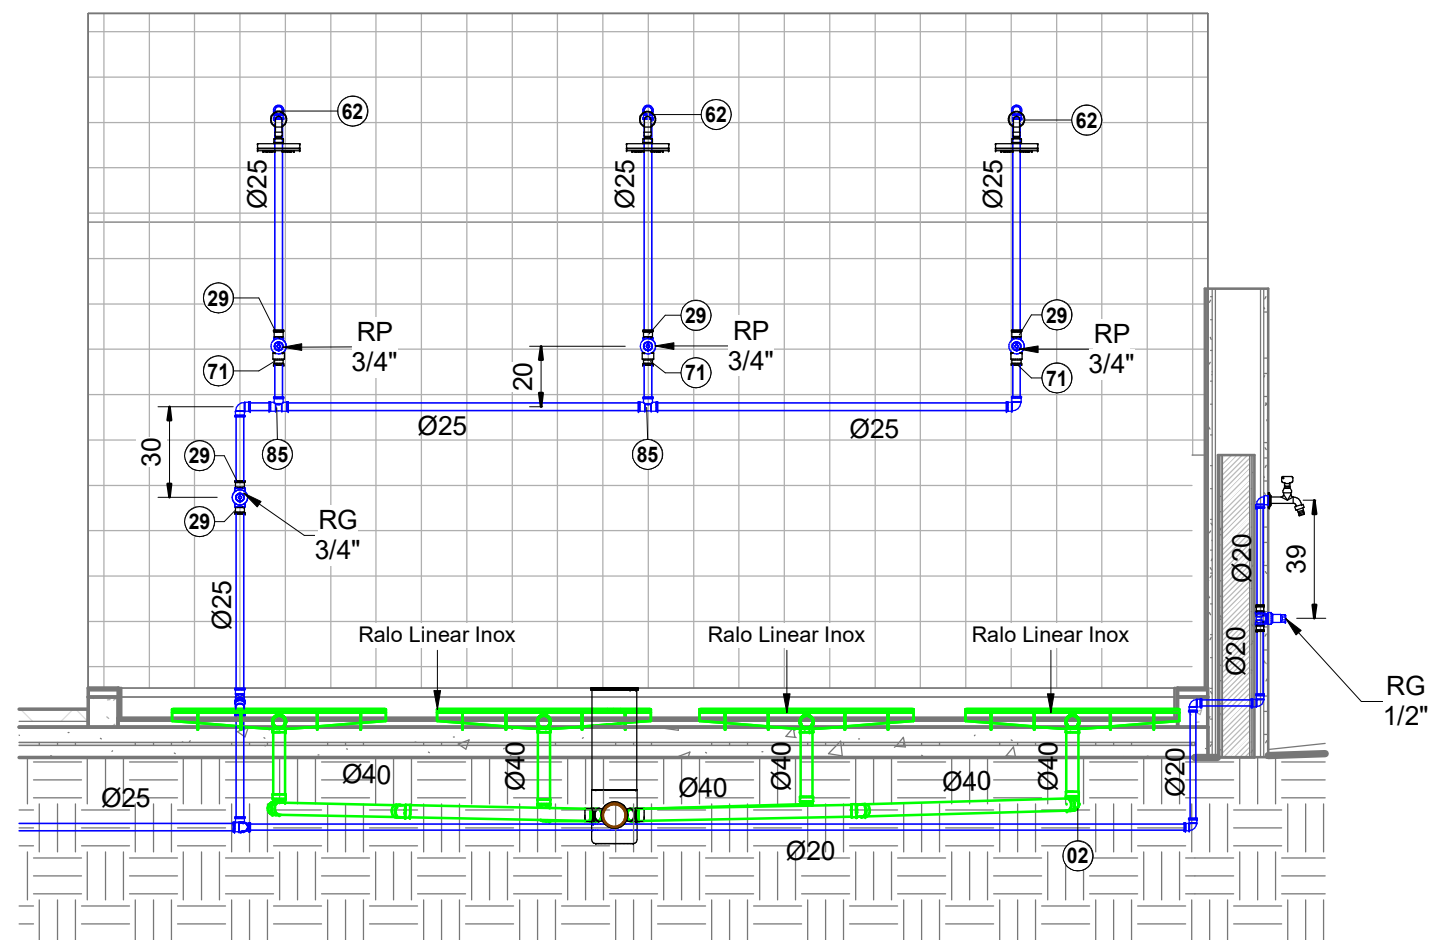

ELEVAÇÃO A - DUCHA QUADRAS

1 : 25

Lista de Materiais - Conexões e Acessórios - Quadra de Areia				
Item	Descrição do Material	Quantidade (peças)	Localização	
Caixas e Ralos				
CX	Caixa de Inspecao em PVC, DN100mm, conforme NBR 8160	2	QUADRA DE AREIA	
CI	Caixa de inspeção em alvenaria com tampa de concreto, 60x60cm	2	QUADRA DE AREIA	
CS-1	Caixa Sifonada 100x100x50	1	QUADRA DE AREIA	
CS-3	Caixa Sifonada 150x150x75	1	QUADRA DE AREIA	
PV	Pogo de Visita Ø120cm, Profundidade variável	2	QUADRA DE AREIA	
PL-1	Prolongador caixa sifonada 100x100	1	QUADRA DE AREIA	
PL-2	Prolongador caixa sifonada 150x150	1	QUADRA DE AREIA	
PL-3	Prolongador Com entrada DN300, Esgoto	2	QUADRA DE AREIA	
RL	Ralo Linear Inox	4	QUADRA DE AREIA	
Esgoto Sanitário				
02	Joelho 45°, DN40mm, de PVC Rígido Branco Série Normal, conforme NBR 5688	6	QUADRA DE AREIA	
06	Joelho 90°, DN40mm, de PVC Rígido Branco Série Normal, conforme NBR 5688	7	QUADRA DE AREIA	
21	Redução Excêntrica, DN100x50mm, de PVC Rígido Branco Série Normal para Esgoto e Água Pluvial, conforme NBR 5688	1	QUADRA DE AREIA	
Registros e Válvulas				
RP-2	Base para Registro de Pressão, Ø3/4"	3	QUADRA DE AREIA	
RG-1	Base Registro de Gaveta, Água Fria, Ø1/2"	2	QUADRA DE AREIA	
RG-2	Base Registro de Gaveta, Água Fria, Ø3/4"	1	QUADRA DE AREIA	
Água Fria				
28	Adaptador Soldável Curto com Bolsa e Rosca, DN20x1/2", PVC Marrom Soldável, conforme NBR 5648	2	QUADRA DE AREIA	
56	Joelho 45°, DN25mm, PVC Marrom Soldável, conforme NBR 5648	2	QUADRA DE AREIA	
60	Joelho 90° com Bucha de Latão, DN20x1/2", Linha PVC Marrom Soldável, conforme NBR 5648	2	QUADRA DE AREIA	
62	Joelho 90° com Bucha de Latão, DN25x3/4", Linha PVC Marrom Soldável, conforme NBR 5648	3	QUADRA DE AREIA	
63	Joelho 90°, DN20mm, PVC Marrom Soldável, conforme NBR 5648	5	QUADRA DE AREIA	
64	Joelho 90°, DN25mm, PVC Marrom Soldável, conforme NBR 5648	10	QUADRA DE AREIA	
72	Tê de Redução, DN25x20mm, PVC Marrom Soldável, conforme NBR 5648	2	QUADRA DE AREIA	
85	Tê, DN25mm, PVC Marrom Soldável, conforme NBR 5648	2	QUADRA DE AREIA	

Lista de Materiais - Tubos - Quadra de Areia			
Descrição do Material	Diâmetro Nominal (mm)	Comprimento (m)	Localização
Esgoto Sanitário			
Tubo de PVC Rígido Branco, conforme NBR5688, Linha Série Normal	Ø40	7,60	QUADRA DE AREIA
Tubo de PVC Rígido Branco, conforme NBR5688, Linha Série Normal	Ø50	2,46	QUADRA DE AREIA
Tubo de PVC Rígido Branco, conforme NBR5688, Linha Série Normal	Ø75	1,07	QUADRA DE AREIA
Tubo de PVC Rígido Branco, conforme NBR5688, Linha Série Normal	Ø100	85,90	QUADRA DE AREIA
Água Fria			
Tubo de PVC Rígido Soldável Marrom, conforme NBR 5648	Ø20	5,97	QUADRA DE AREIA
Tubo de PVC Rígido Soldável Marrom, conforme NBR 5648	Ø25	77,15	QUADRA DE AREIA

REV.	DESCRIÇÃO	DATA	EXEC.	VERIF.	APROV.
05	REVISÃO INTERNA	09/2024	CC	JO	SL
04	REVISÃO INTERNA	04/2024	EA	MC	SL
03	COMPATIBILIZAÇÃO COM ORÇAMENTO DE PROJETO	11/2023	GO	MC	SL
02	SETORIZAÇÃO DO PROJETO	08/2023	EA	MC	SL
01	NOVO BANHEIRO NA ÁREA DE ATLETISMO	01/2023	EA	MC	SL
00	EMIÇÃO INICIAL	09/2022	EA	MC	SL
CONTRATADA:		Sinval Ladeira			
REG. CREA:		28.498/D			
CONTRATANTE:		PREFEITURA MUNICIPAL DE PASSOS			
MUNICÍPIO/ÁREA:		PASSOS/MG			
PROGRAMA:		PRAÇA BARÚ DE PADUA			
TÍTULO E CONTEÚDO:		PROJETO HIDROSSANITÁRIO DETALHES GERAIS - QUADRA DE AREIA			
DATA:		OUTUBRO/2024	ESCALA:	INDICADA	FOLHA:
ARQUIVO:		HID-PE-PAS282-PBPD-092022-ROS	32/35		