
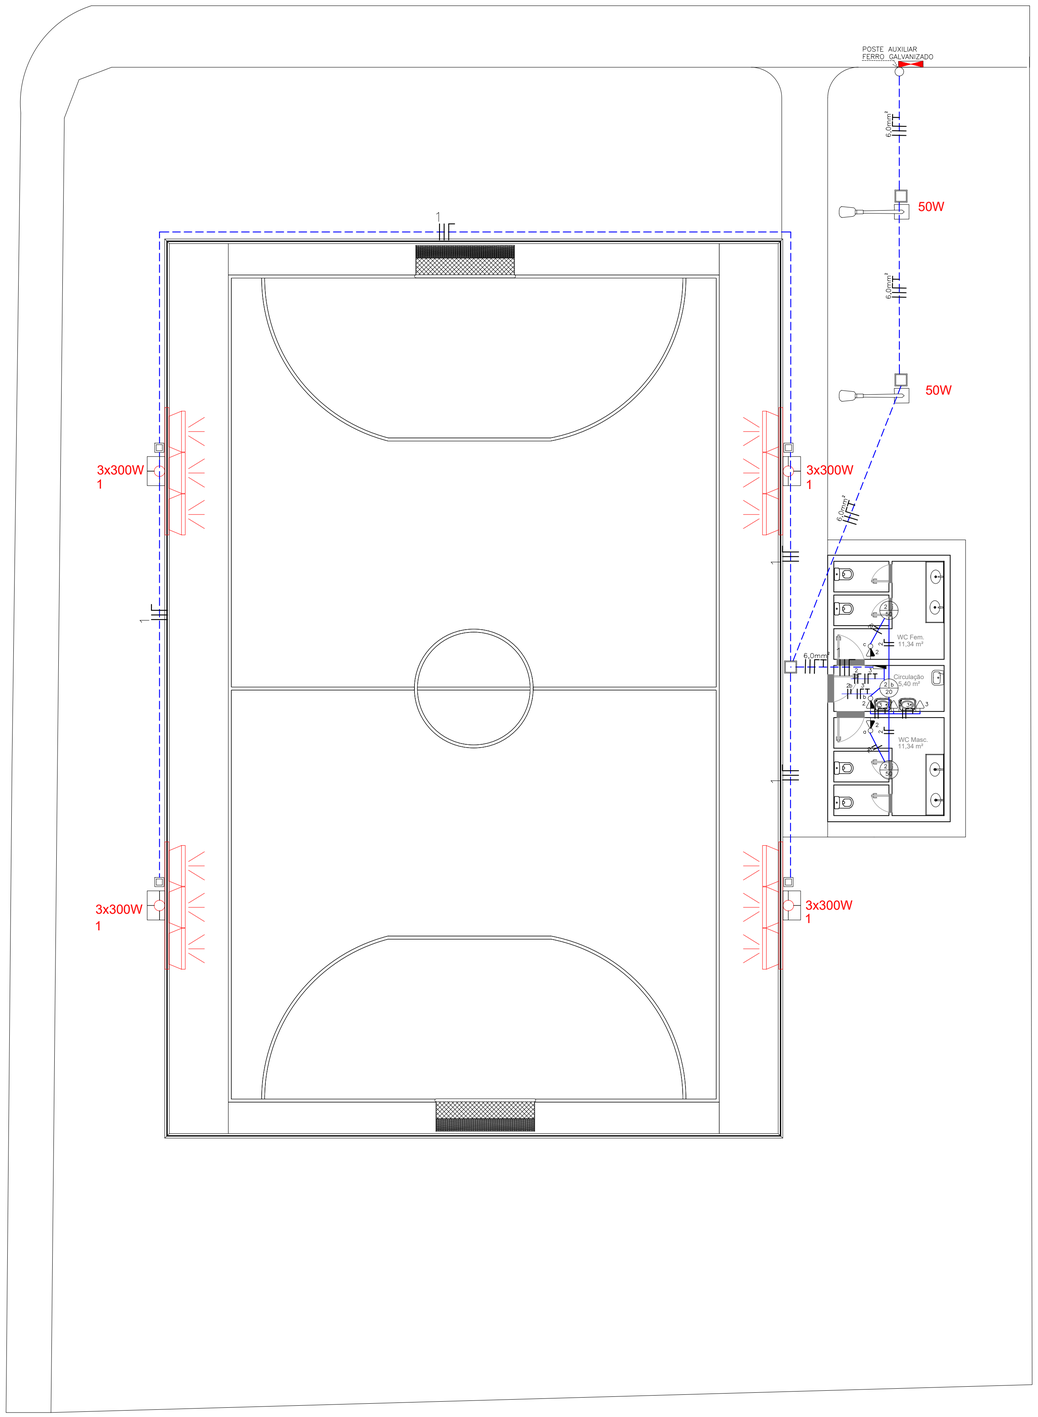



ELÉTRICO

ESCALA 1: 100

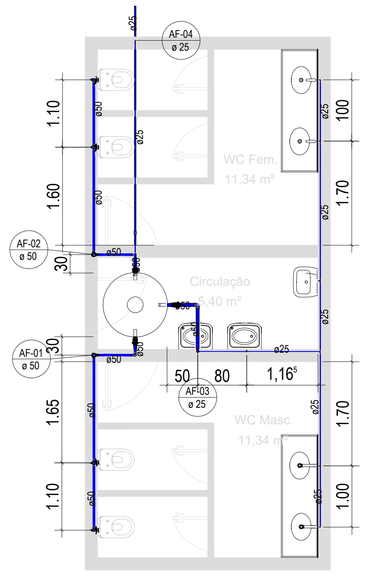


HIDRÁULICO

ESCALA 1: 50

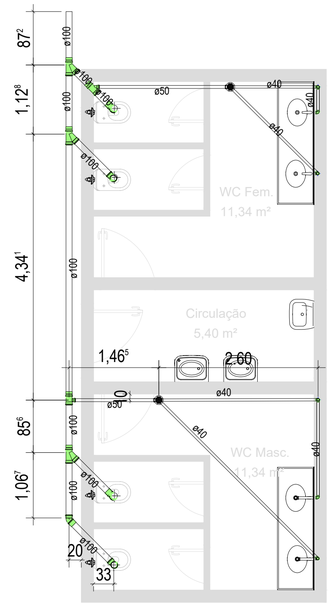

ESGOTO

ESCALA 1: 50

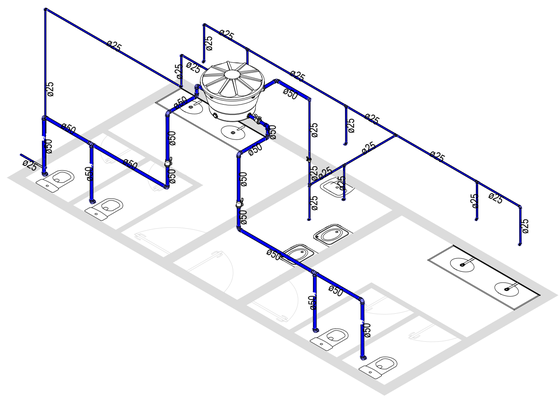


ISOMÉTRICO

ESCALA 1: 50

QUANTITATIVOS REDE DE ÁGUA FRIA	
Tubos	
25mm	50mm
24,00m	17,00m
Registro de Gaveta	
25mm	50mm
1	5
Registro de Esfera	
25mm	50mm
-	4
Joelho	
25mm	50mm
8	15
Té	
25mm	50mm
6	2
Flange p/ Caixa D'água	
25mm	50mm
1	3
Joelho com Rosca de Latão	
25mm	50mm
6	4
Bucha de Redução	
25mm - 50mm	
2	

QUANTITATIVOS DE ESGOTO		
Tubos		
40mm	50mm	100mm
14,00m	4,00m	12,00m
TÉ 45°		
40mm	50mm	100mm
-	1	5
JOELHO 90°		
40mm	50mm	100mm
10	-	4
JOELHO 45°		
40mm	50mm	100mm
-	-	1
Ralo com Caixa Sinfonada		
2		
Caixa de Passagem		
1		

QUANTITATIVO ELÉTRICOS			
CABOS DE COBRE			
1,50mm	2,50mm	4,00mm	6,00mm
57,00m	210,00m	-	100,00m
CONDUITES			
3/4'	2,00'	3/4' PVC RIGIDO	
20	-	85	

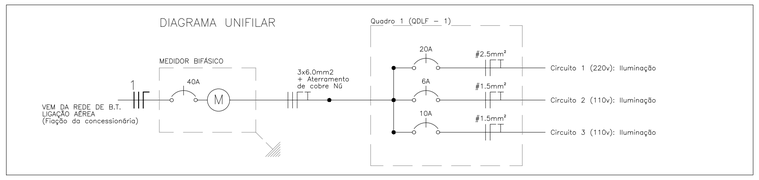

QUADRO DE CARGAS (QDLF – 1)										
	Lâmpadas		Tomadas							
Circuito	50w	300w	300w	Carga w	Disjuntor	Tensão	Fiação	Fases	Descrição
1	–	09	–	3600	20A	220v	2.5	A,B	Iluminação
2	03	–	01	450	6A	127v	1.5	B	Iluminação
3	–	–	02	600	10A	127v	1.5	A	Iluminação
TOTAL	03	09	03	4650	40A	220v	6.0	A,B	

L E G E N D A

	Tomada de uso geral baixa, a 0.30m do piso acabado.
	Tomada de uso geral média, a 1.30m do piso acabado.
	Tomada com interruptor de duas seções média, a 1.30m do piso acabado.
	Tomada com interruptor paralelo média, a 1.30m do piso acabado.
	Ponto de luz no teto.
	Caixa de passagem 30x30cm de alvenaria no piso.
	Aterramento.
	Quadro de distribuição geral embutido, a 1.30m do piso acabado.
	Eletroduto que desce.
	Fios: Fase Neutro Retorno Terra Paralelo.
	Refletor LED


Notas :
1 – Eletrodutos não cotados serão de 20mm.
2 – Condutores não cotados serão de 2.5mm2.
3 – Tomadas não cotadas serão de 300w.

PREFEITURA MUNICIPAL
DE PASSOS / MG
ADMINISTRAÇÃO 2025 - 2028

SOHSU
Secretaria de Obras, Habitação e Serviços Urbanos

QUADRA ESPORTIVA

LOCALIZAÇÃO: RUA DOS BORORÓS, S/N, PASSOS - MG

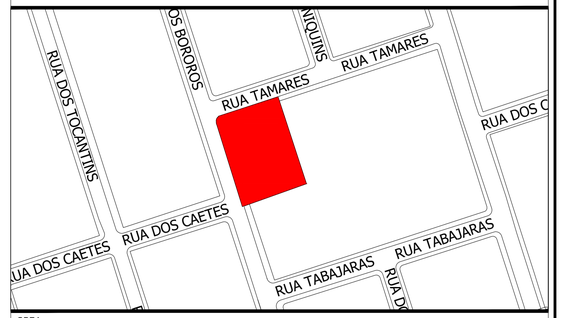

OBRA:
PROJETOS COMPLEMENTARES

CONTEUDO: ÁREAS	ARQUIVO:
ÁREA DA QUADRA = 584,91 m²	QUADRA BOROROS
ÁREA VESTIÁRIO = 34,80 m²	REVISÃO:
	001-R00
SECRETÁRIO MUNICIPAL - SOHSU:	DATA:
DANIEL ANDRADE DA SILVA ENG. CIVIL - CREA: SP 5070526175	MAIO/2026
AUTOR DO PROJETO:	ESCALA:
JOÃO PAULO DE SOUZA COSTA ENG. CIVIL - CREA: MG 469.327	INDICADAS
PROPRIETARIO:	FOLHA:
MAURICIO ANTONIO DA SILVA PREFEITO MUNICIPAL - CPF: 433.063.918-91	3/3

FORMATO A1