
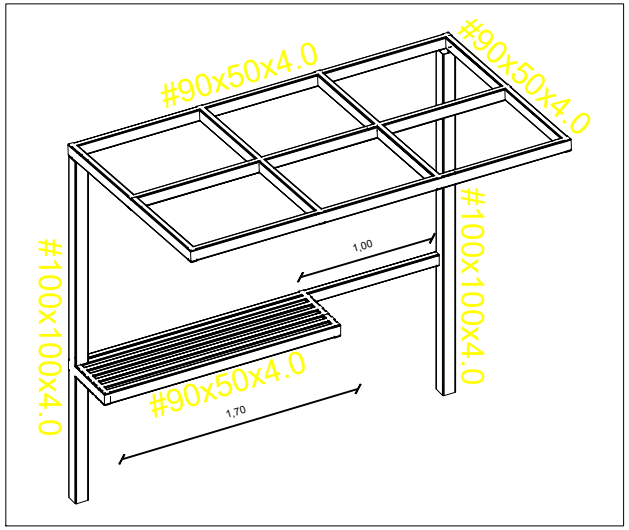



VISTA 3D
ESCALA 1: 25

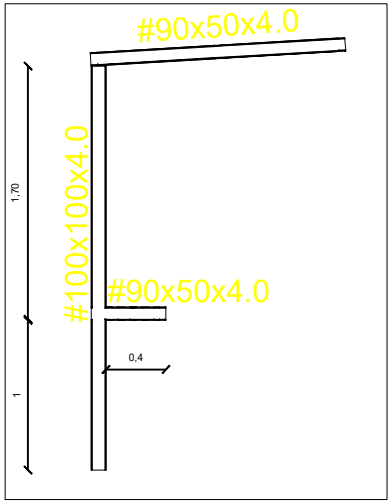


CORTE
ESCALA 1: 25

TABELA RESUMO							
MATERIAL		SÉRIE	PERFIL	COMPRIMENTO		PESO	
TIPO	DESIGNAÇÃO			PERFIL (M)	MATERIAL (M)	PERFIL (KG)	MATERIAL (KG)
Aço dobrado	CF-24	Perfil oco de seção quadrada	100x100x4.0	5,4	35,61	63,32	303,77
		Perfil oco de seção retangular	90x50x4.0	30,21		240,44	

QUANTITATIVO SUPERFÍCIES				
SÉRIE	PERFIL	SUPERFÍCIE UNITÁRIA	COMPRIMENTO	FORMAS
		(m²/m)	(m)	(m²)
Perfil oco de seção quadrada	100x100x4.0	0,386	5,4	2,08
Perfil oco de seção retangular	90x50x4.0	0,266	30,21	8,04

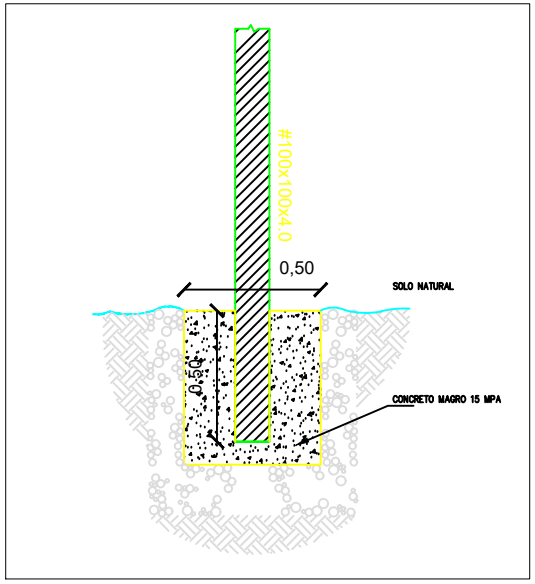

CHUMBAMENTO
S/ ESC.

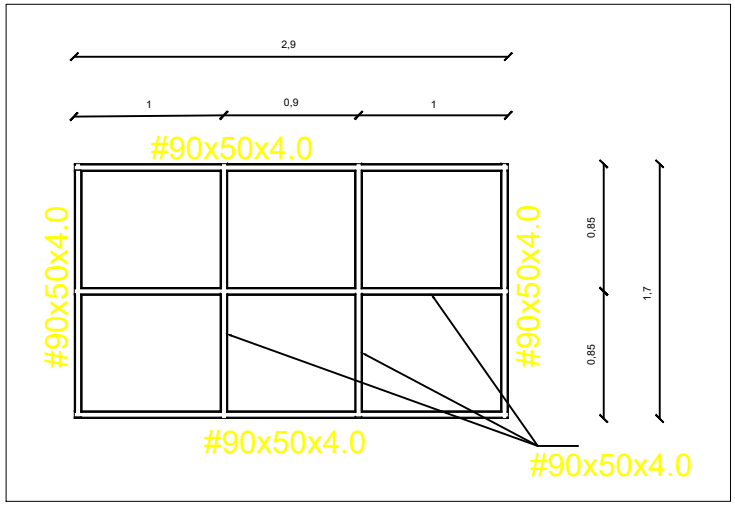

COBERTURA
ESCALA 1: 25

PREFEITURA MUNICIPAL
DE PASSOS / MG
ADMINISTRAÇÃO 2025 - 2028

SOHSU
Secretaria de Obras, Habitação e Serviços Urbanos

PONTO DE ÔNIBUS

LOCALIZAÇÃO: PASSOS - MG

OBRA:
PROJETO ESTRUTURA METÁLICA

CONTEUDO: ÁREAS

ARQUIVO:
PONTO

REVISÃO:
001-R00

SECRETÁRIO MUNICIPAL - SOHSU:
DANIEL ANDRADE DA SILVA
ENG. CIVIL - CREA: SP 5070526175

DATA:
AGOSTO/2026

AUTOR DO PROJETO:
JOÃO PAULO DE SOUZA COSTA
ENG. CIVIL - CREA: MG 469.327

ESCALA:
INDICADAS

PROPRIETARIO:
MAURICIO ANTONIO DA SILVA
PREFEITO MUNICIPAL - CPF: 433.063.918-91

FOLHA:
1/1