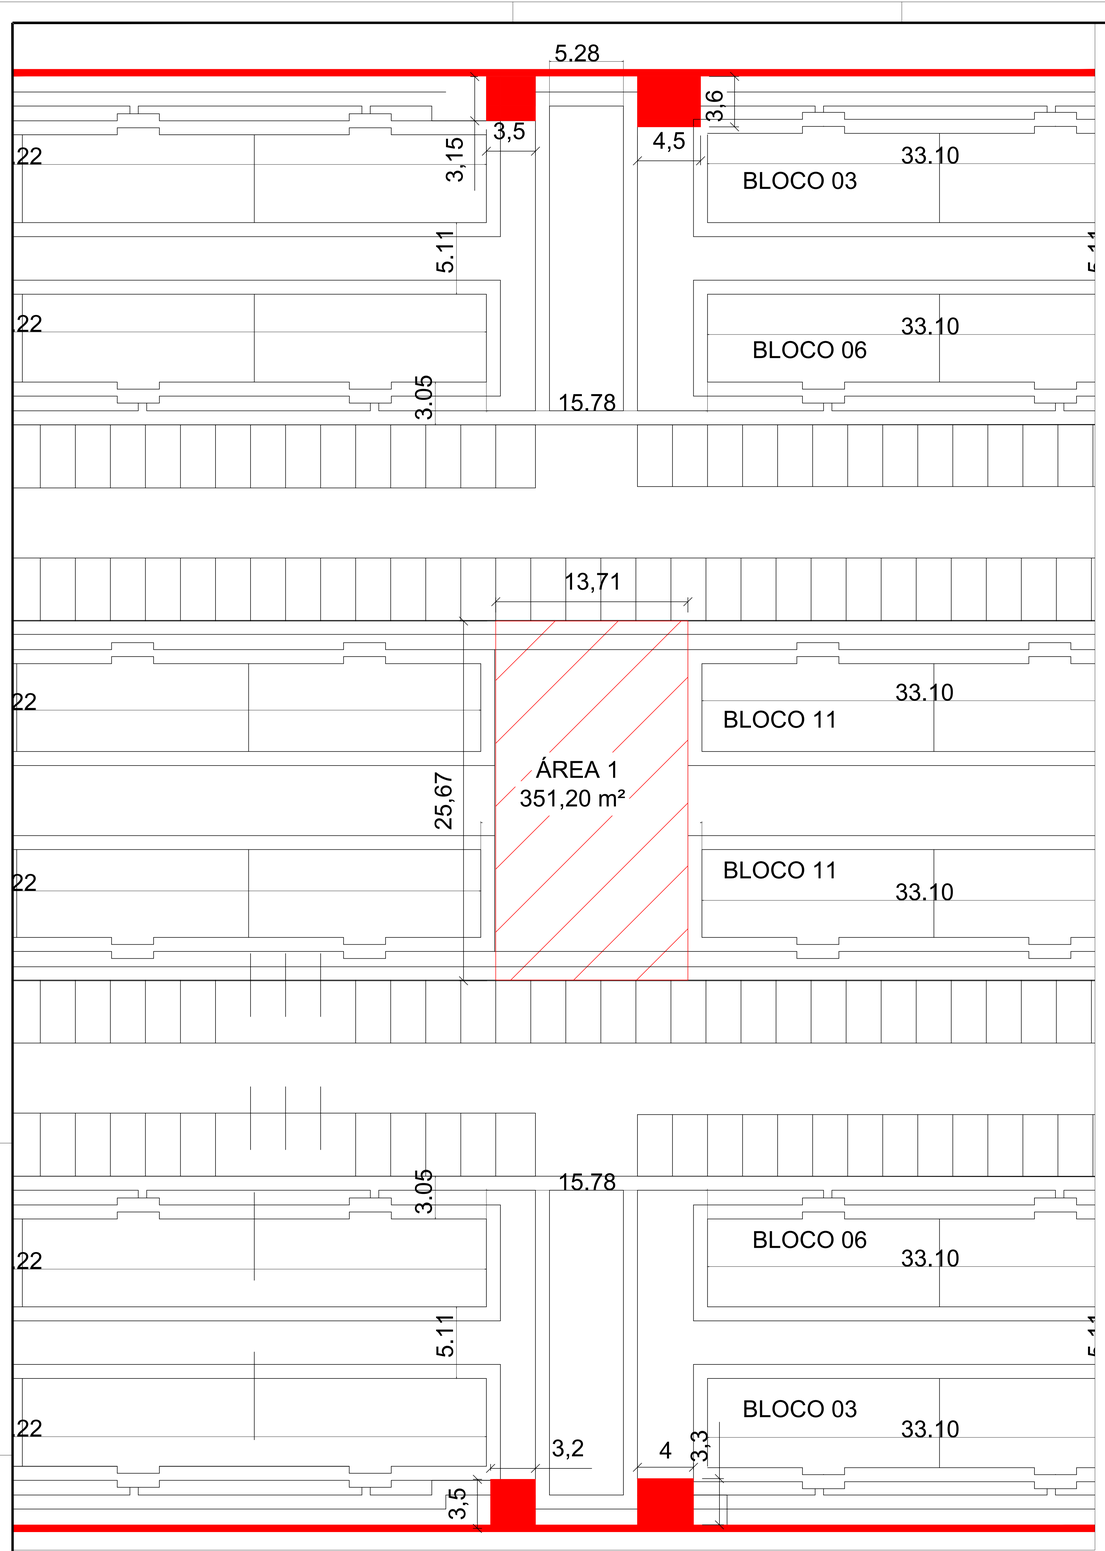

DETALHE: ÁREA 1 A SER REGULARIZADA
DETALHE: GUARITAS A SEREM DEMOLIDAS
ESC 1/150

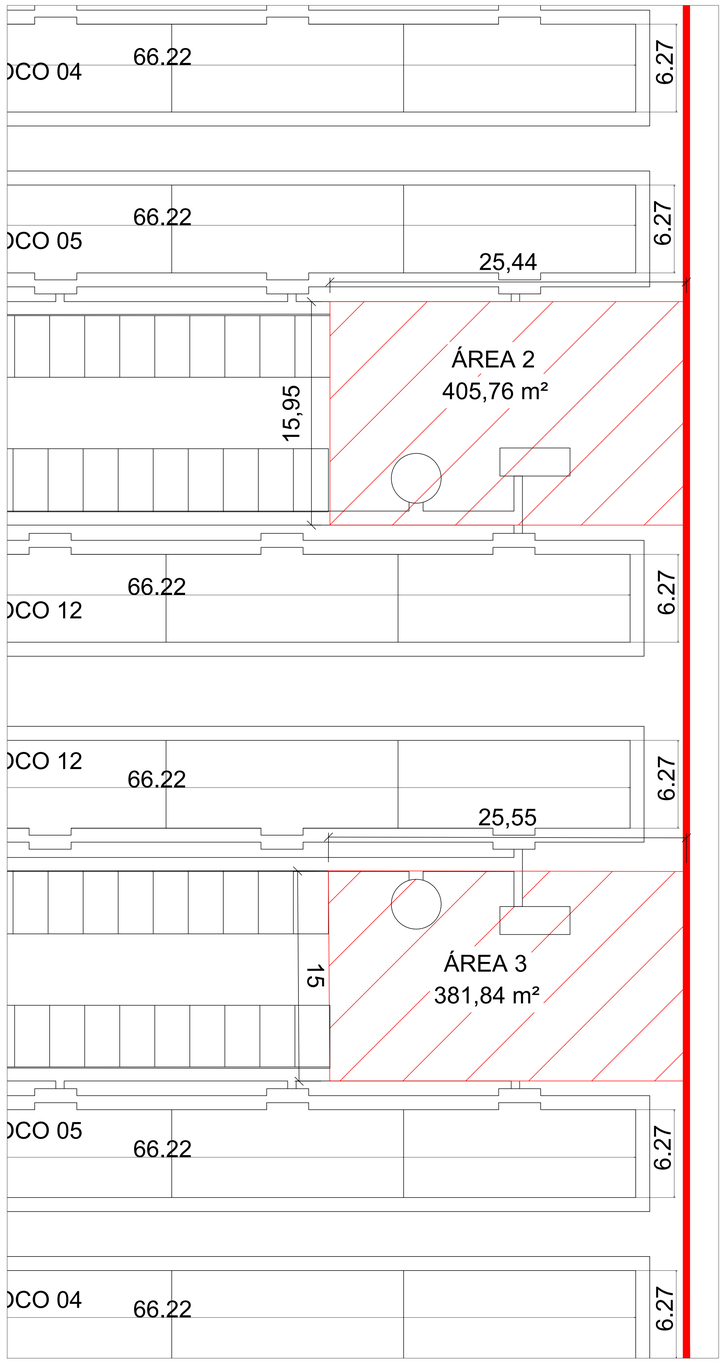

DETALHE: ÁREA 2 E ÁREA 3 A SER REGULARIZADA
ESC 1/150

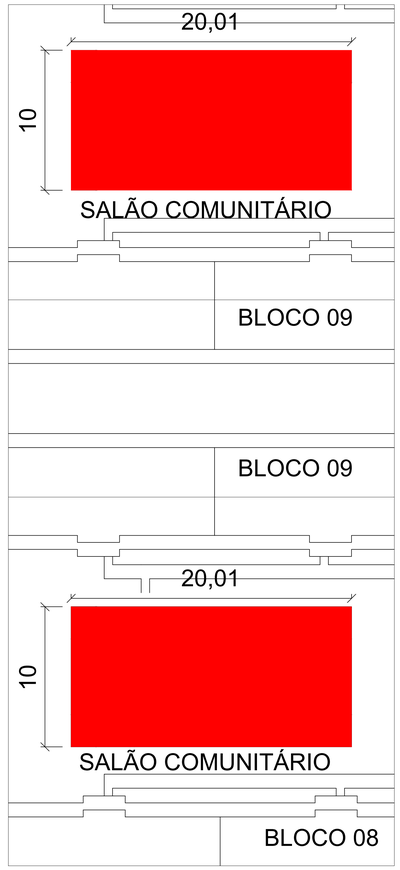

DETALHE: BARRACÕES A SEREM DEMOLIDOS
ESC 1/150

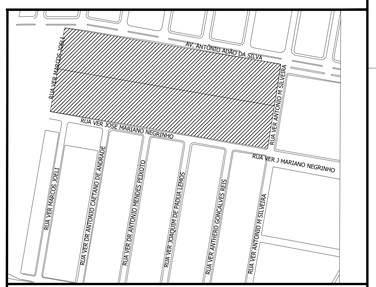

LEGENDA

- ÁREA A SER REGULARIZADA
- A SER DEMOLIDO

PREFEITURA MUNICIPAL
DE PASSOS / MG
ADMINISTRAÇÃO 2025 - 2028

SOHSU
Secretaria de Obras, Habitação e Serviços Urbanos

PROJETO DE PAVIMENTAÇÃO

OBRA:
RESIDÊNCIAL ADONIRO BATISTA CARVALHO E
RESIDÊNCIAL VEREADOR AMADO EVANGELISTA

CONTEÚDO: ÁREAS A SEREM DEMOLIDAS	ARQUIVO:
	REVISÃO: 001-R00
SECRETÁRIO MUNICIPAL - SOHSU: DANIEL ANDRADE DA SILVA	DATA: AGOSTO/2026
AUTOR DO PROJETO: SILMA MARIA ARAÚJO ENG. CIVIL - CREA: 201.787 MG	ESCALA: INDICADA
PROPRIETÁRIO: MAURÍCIO ANTONIO DA SILVA PREFEITO MUNICIPAL	FOLHA: 03 /03

FORMATO: A0