
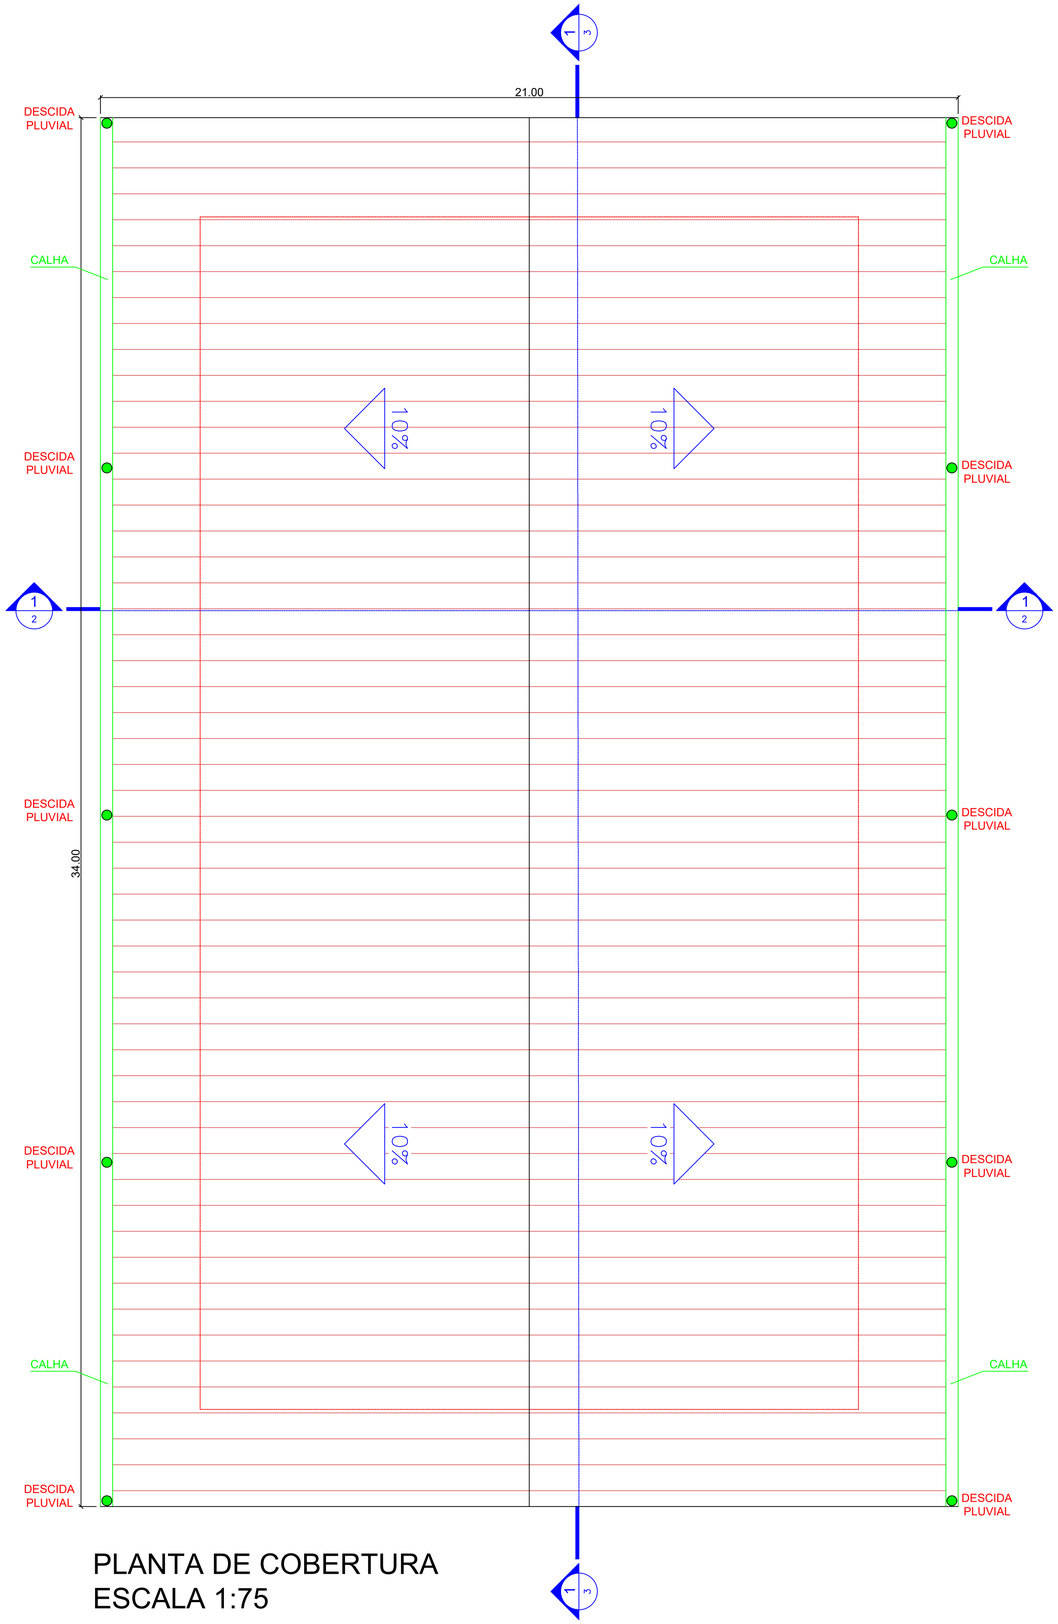



PLANTA DE COBERTURA
ESCALA 1:75

## BLOCO DE FUNDAÇÃ0

(1.00x1.00x0.80)m c/ estaca moldada in loco Ø 30cm

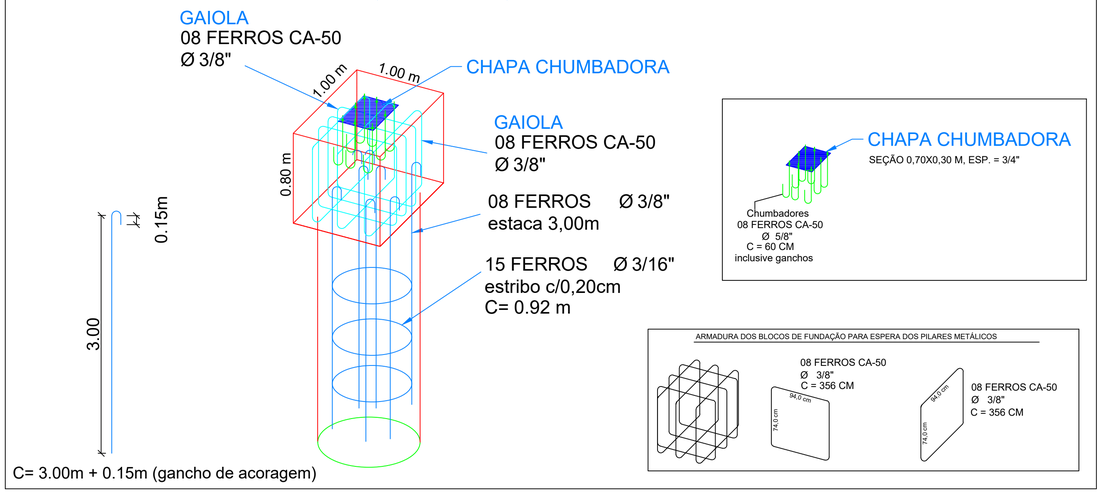


PROJETO ARQUITETÔNICO - QUADRA MUNICIPAL ESCOLA PREFEITO CARLITO FERREIRA

FOLHA 02/03

Planta de cobertura e Detalhamento das Armações

LOCALIZAÇÃO: Avenida Doutor Lélio de Almeida, n° 626 - Centro

PROPRIETÁRIO: PREFEITURA MUNICIPAL DE POÇO FUNDO
CNPJ: 18.242.792/0001-76

PLANTA DE SITUAÇÃO SEM ESCALA

DECLARAÇÃO:
DECLARO QUE A APROVAÇÃO DESTE PROJETO, NÃO IMPLICA NO RECONHECIMENTO DE DIREITO DE PROPRIEDADE DO TERRENO.

PROPRIETÁRIO:

PREFEITURA MUNICIPAL DE POÇO FUNDO
CNPJ: 18.242.792/0001-76
PROPRIETÁRIO

PROJETO:

gov.br Documento assinado digitalmente
ADOLFO VITOR OLIVEIRA DE PAIVA
Data: 11/11/2024 14:06:35-0300
Verifique em https://validar.iti.gov.br

ÁREA: m²

ÁREA DA QUADRA:..... 714.00 m²

Adolfo de Paiva
Engenheiro Civil
CREA: 182.729/D-MG

APROVAÇÃO: