


PLANTA BAIXA - COTAS



DETALHE I - ESCADA

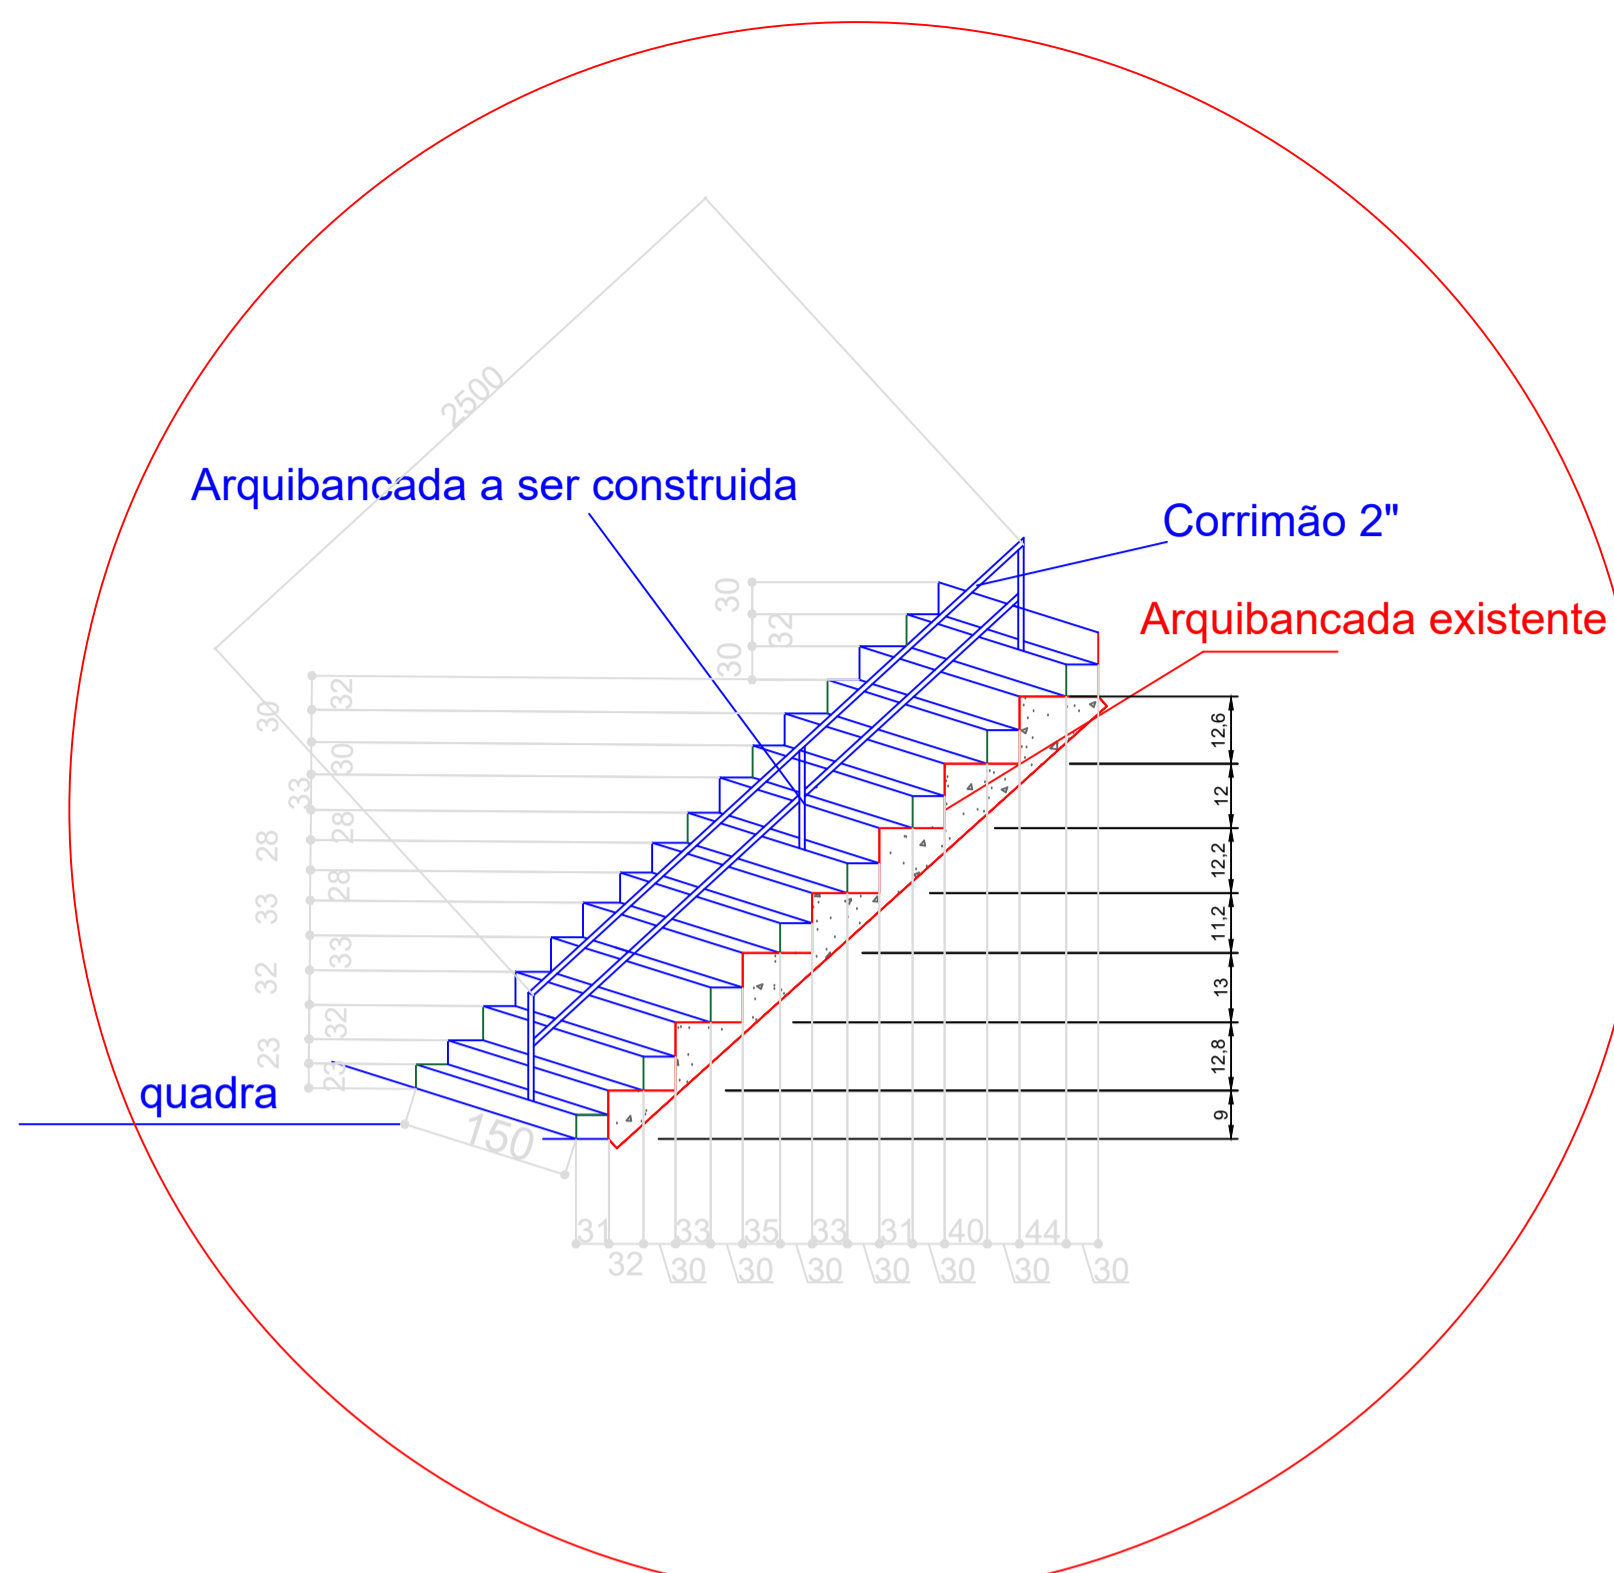

TINTA ACRÍLICA AZUL



TINTA ACRÍLICA AMARELA



TINTA ACRÍLICA VERDE




TINTA ACRÍLICA BRANCO




TINTA ACRÍLICA CINZA



CONCRETO USINADO, POLIDO Fck= 20MPa

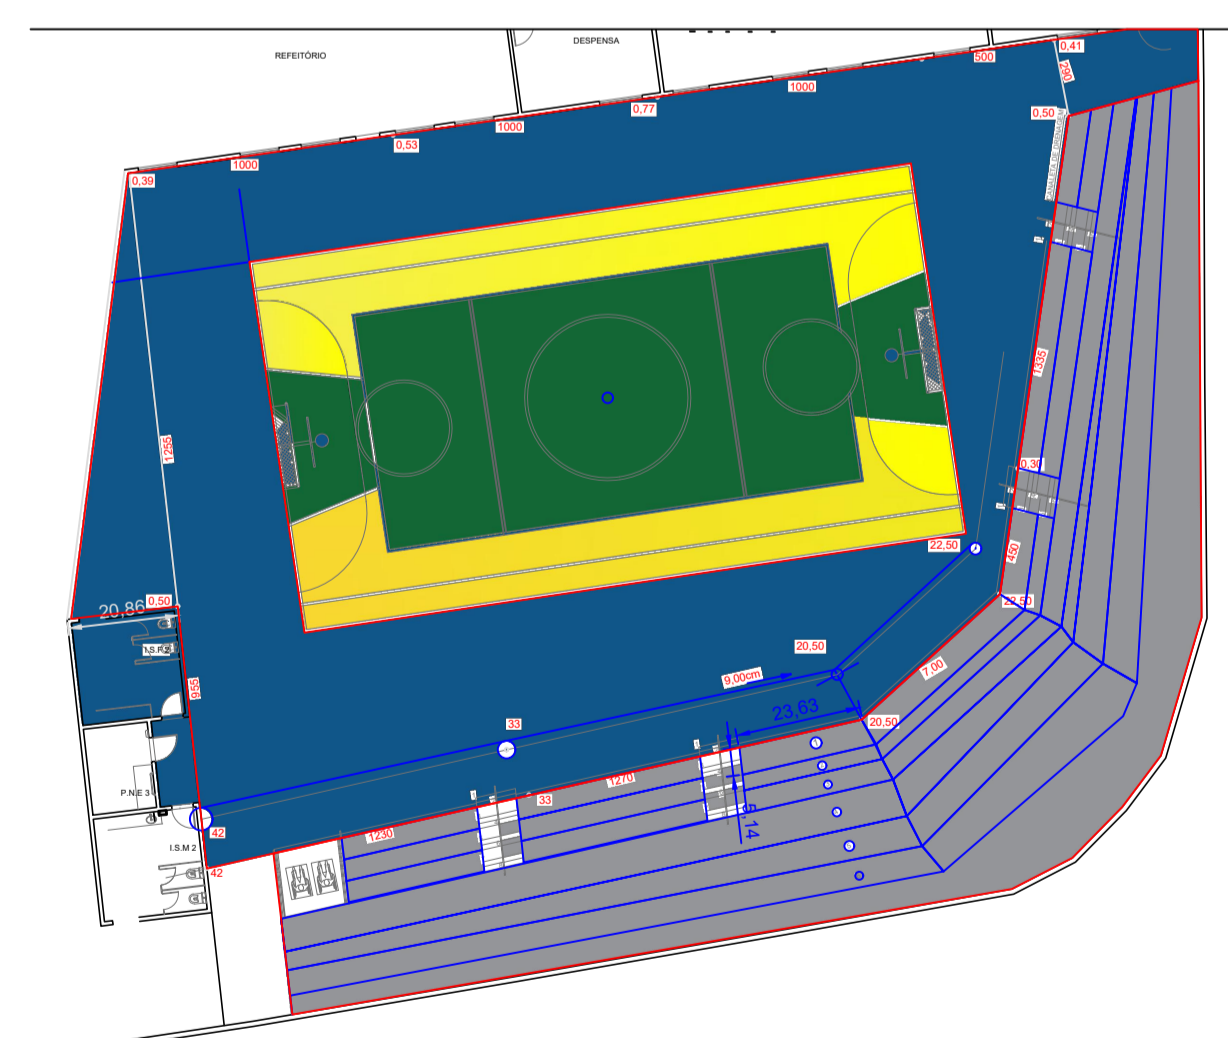

PLANTA BAIXA - PAISAGISMO

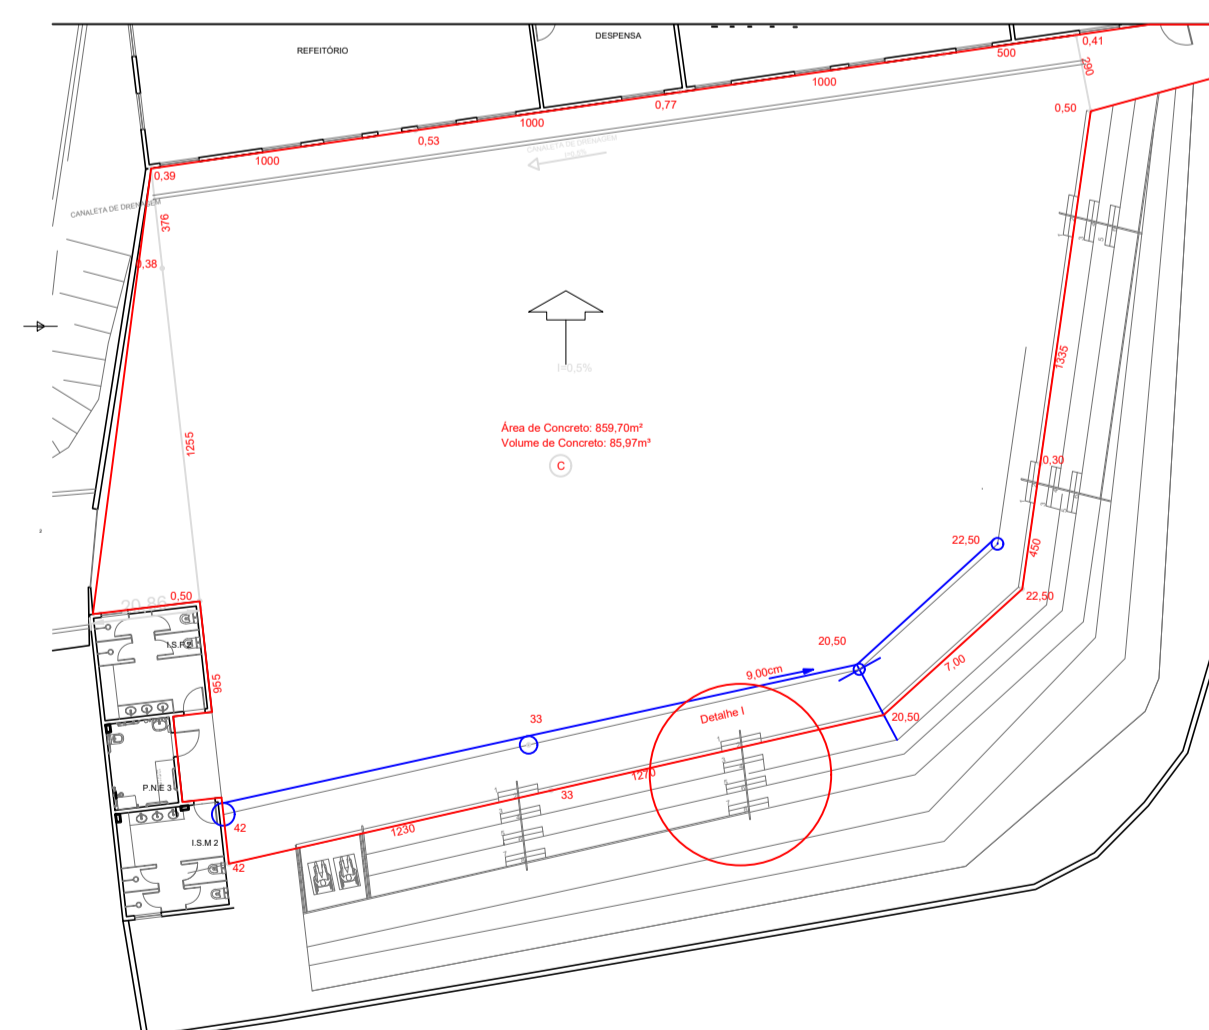

PLANTA BAIXA - CONCRETO

| REVISÃO | | DATA | EMISSÃO INICIAL | DESCRIÇÃO |
|---|------------|---------|-----------------|--|
| RO | 11/12/2025 | | | |
| TÍTULO DO PROJETO CONCRETAGEM DE QUADRA - EMMCO | | | | |
| PROPRIETÁRIO PREFEITURA MUNICIPAL DE CARVALHÓPOLIS-MG | | | | FINALIDADE EDUCAÇÃO - PRÁTICA DE ESPORTES |
| CNPJ 18.242.800/0001-84 | | | | DISCIPLINA ARQUITETÔNICO |
| RUA Rua Jaime Morais Machado | | | | PRANCHETA 01/01 |
| CEP 37.760-000 - Carvalhópolis - MG | | | | |
| TÍTULO DA PRANCHETA PLANTA BAIXA E DETALHE | | | | |
| DESCRIÇÃO DA ETAPA PROJETO EXECUTIVO | | | | |
| NOME PRANCHETA - ARQUIVO | REVISÃO | UNIDADE | DATA | ESCALA |
| QUADRAESCOLA_R00 | RO | METROS | 11/12/2025 | INDICADA |
| ELABORAÇÃO DO PROJETO | | | | REGISTRO |
| ENG. JOSÉ VAGNER MACEDO | | | | CREA MG45054/D |
| DIREITOS AUTORAIS RESERVADOS CONFORME LEGISLAÇÃO NACIONAL E INTERNACIONAL | | | | FOLHA 01 DE 1/004 |