




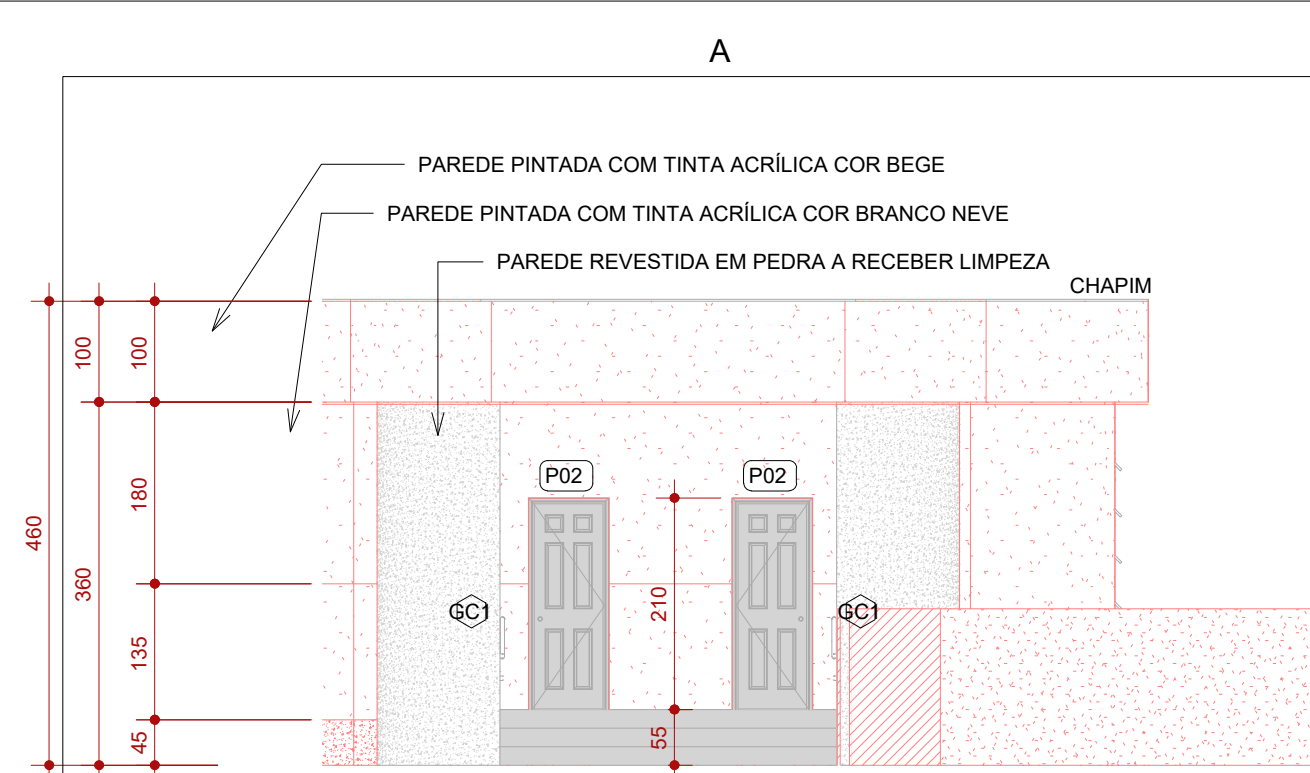


1 FACHADA FRONTAL ADM
1 : 75

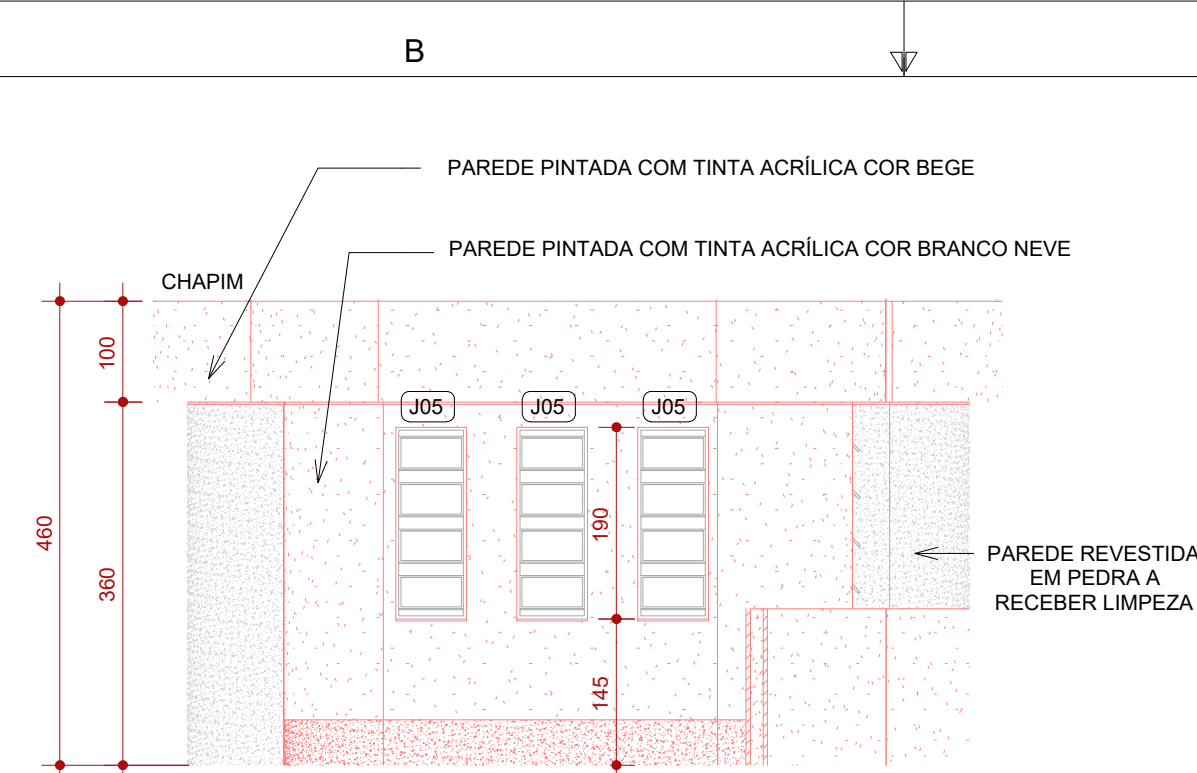

2 FACHADA LATERAL DIREITA ADM
1 : 75

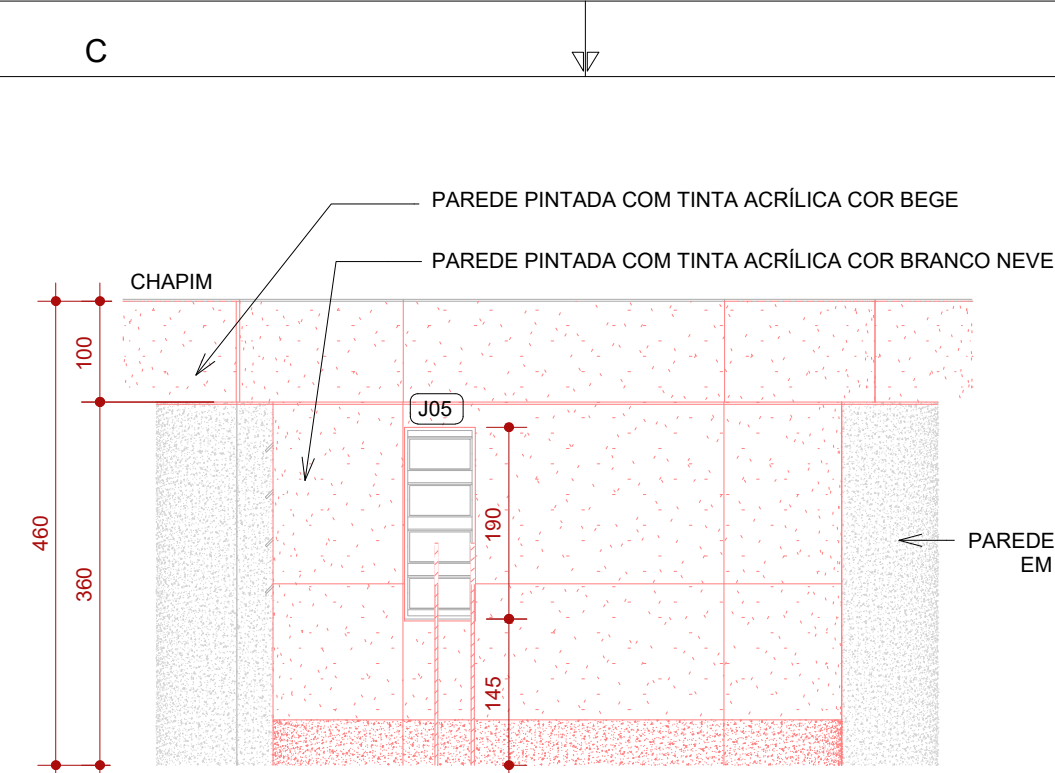


3 FACHADA LATERAL ESQUERDA ADM
1:75

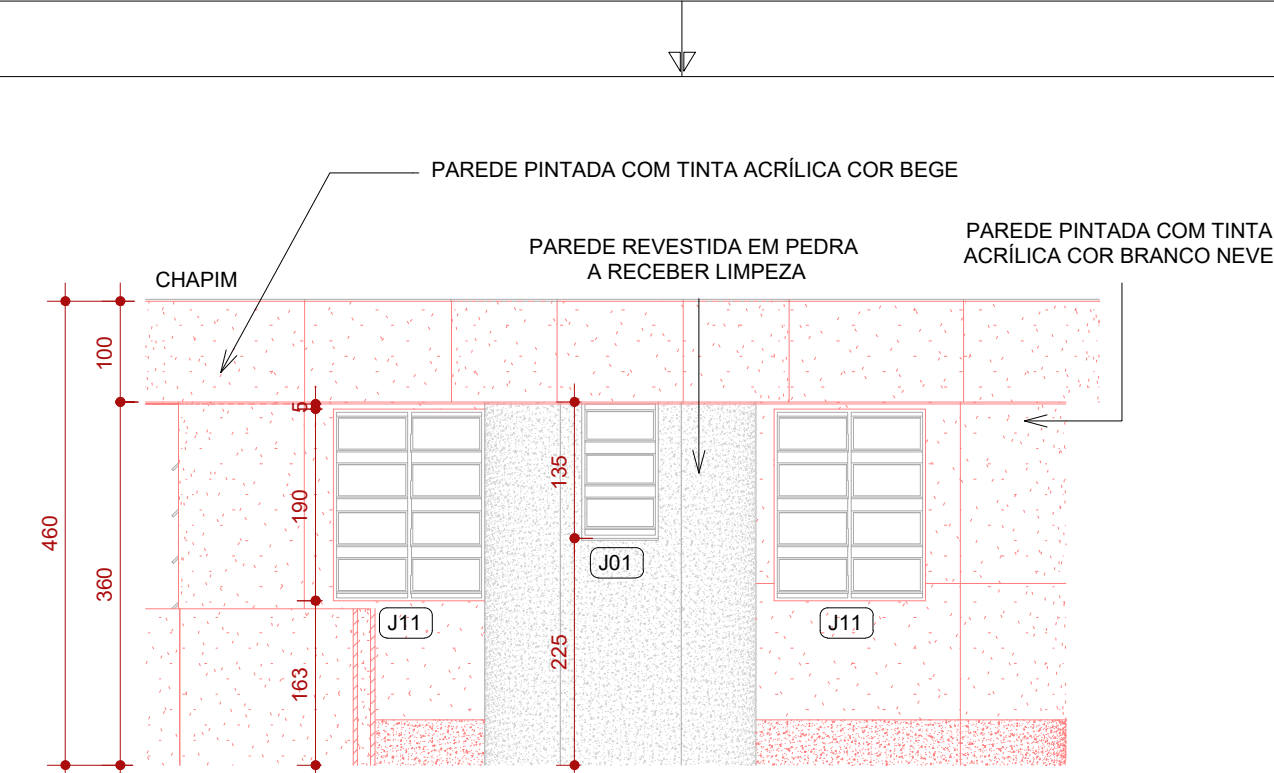


4 FACHADA POSTERIOR ADM
1:75




5 FACHADA FRONTAL DEPÓSITO
1 : 75

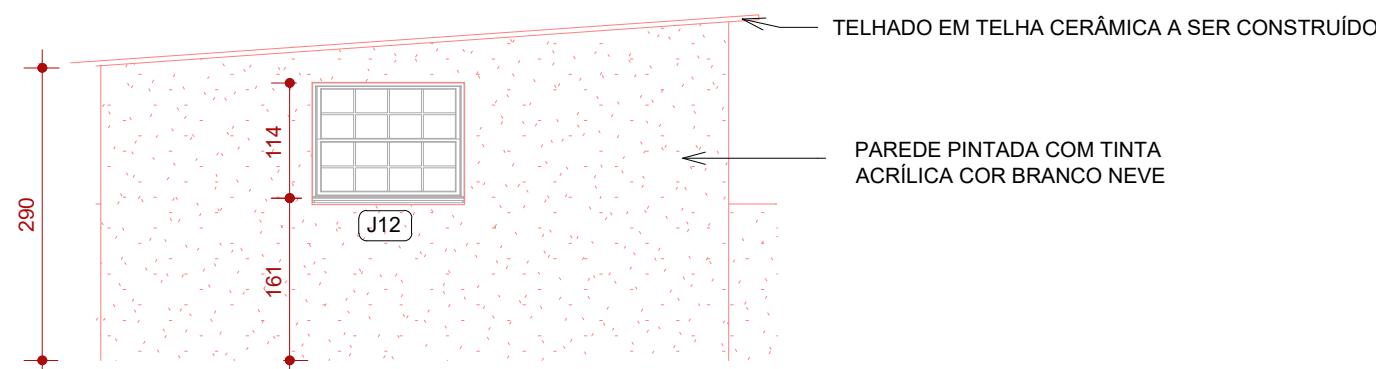


6 FACHADA LATERAL DIREITA DEPÓSITO
1 : 75

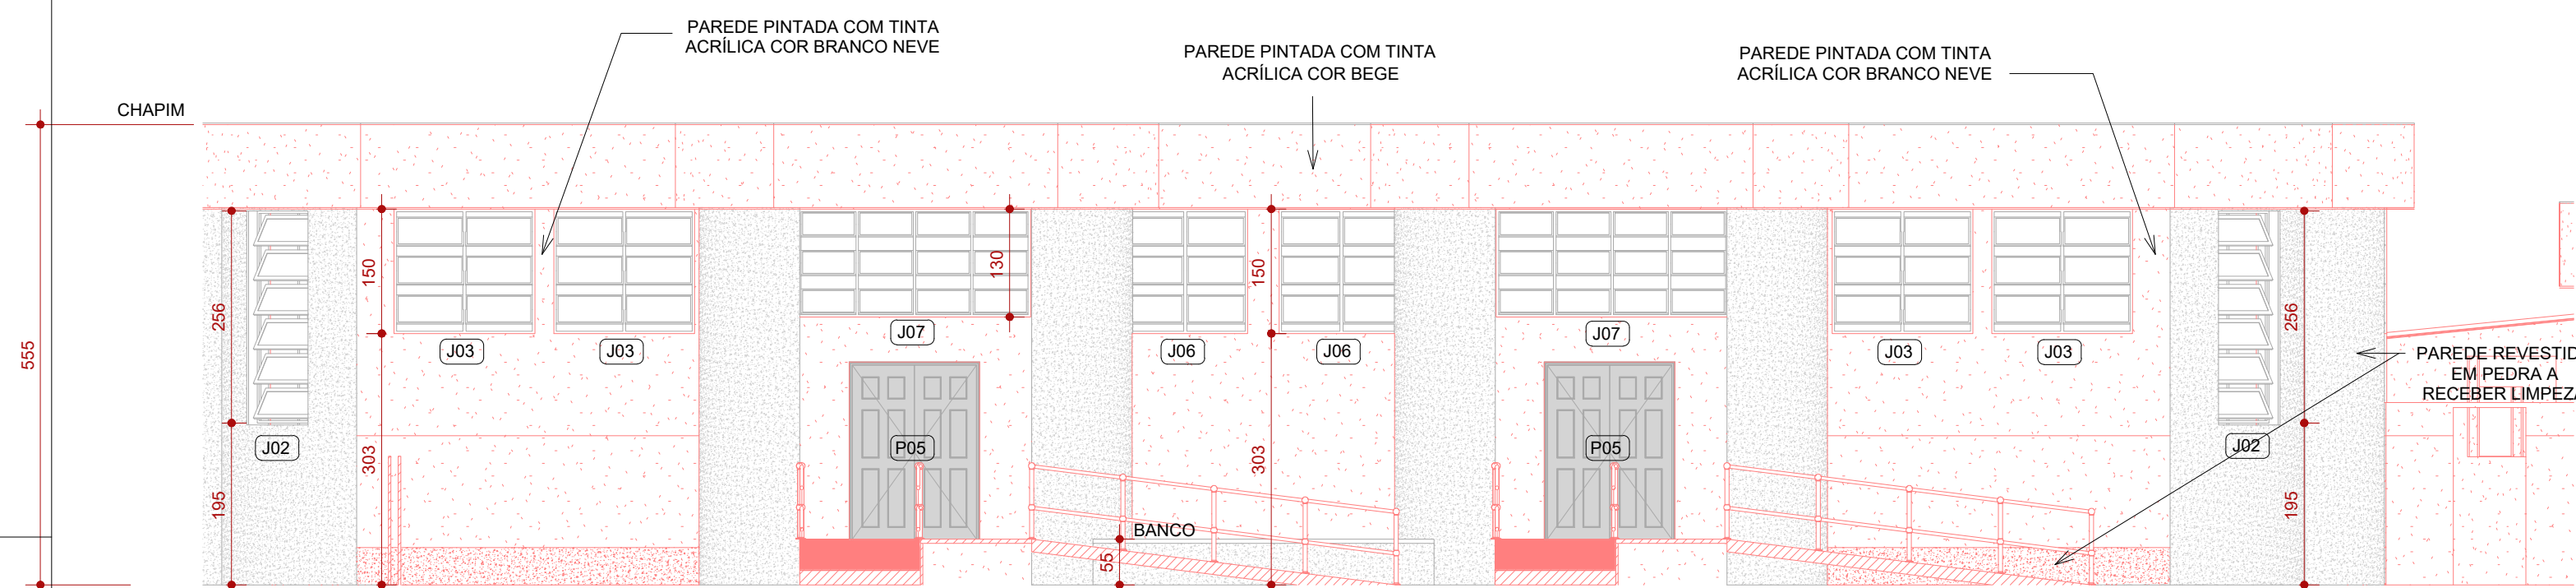


7 FACHADA FRONTAL VELÓRIO
1:75

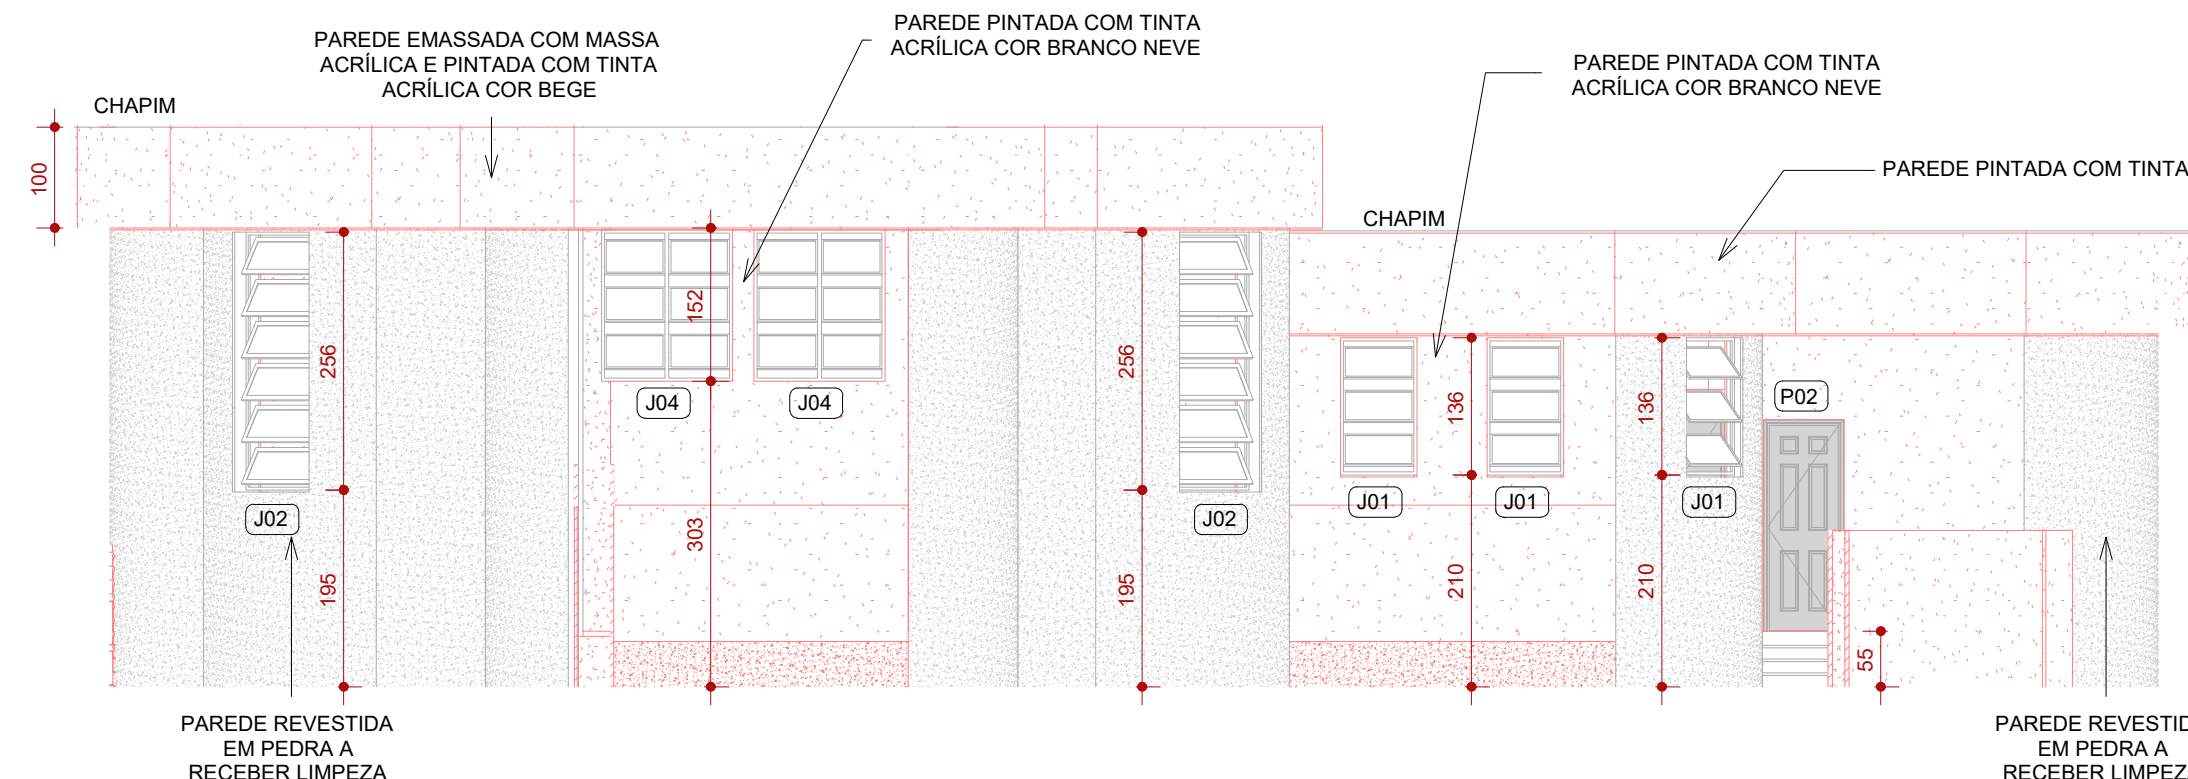


8 FACHADA LATERAL DIREITA VELÓRIO
1:75

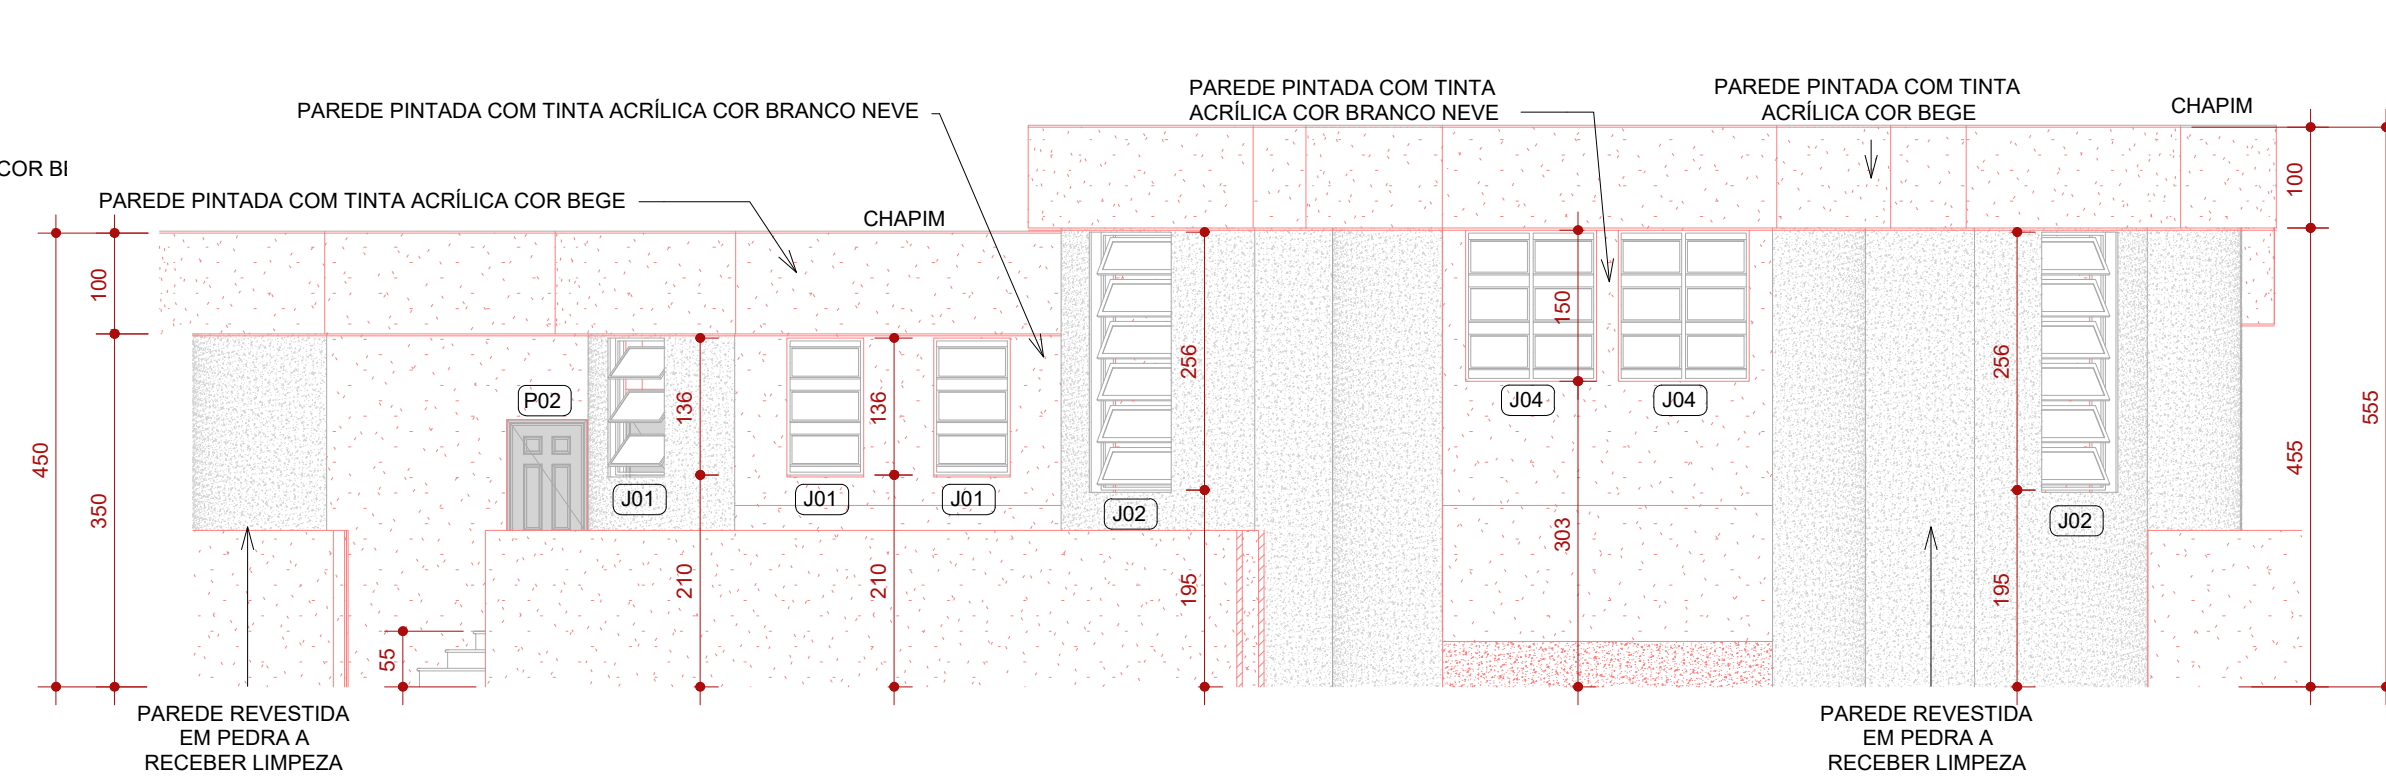

9 FACHADA LATERAL ESQUERDA VELÓRIO
1 : 75

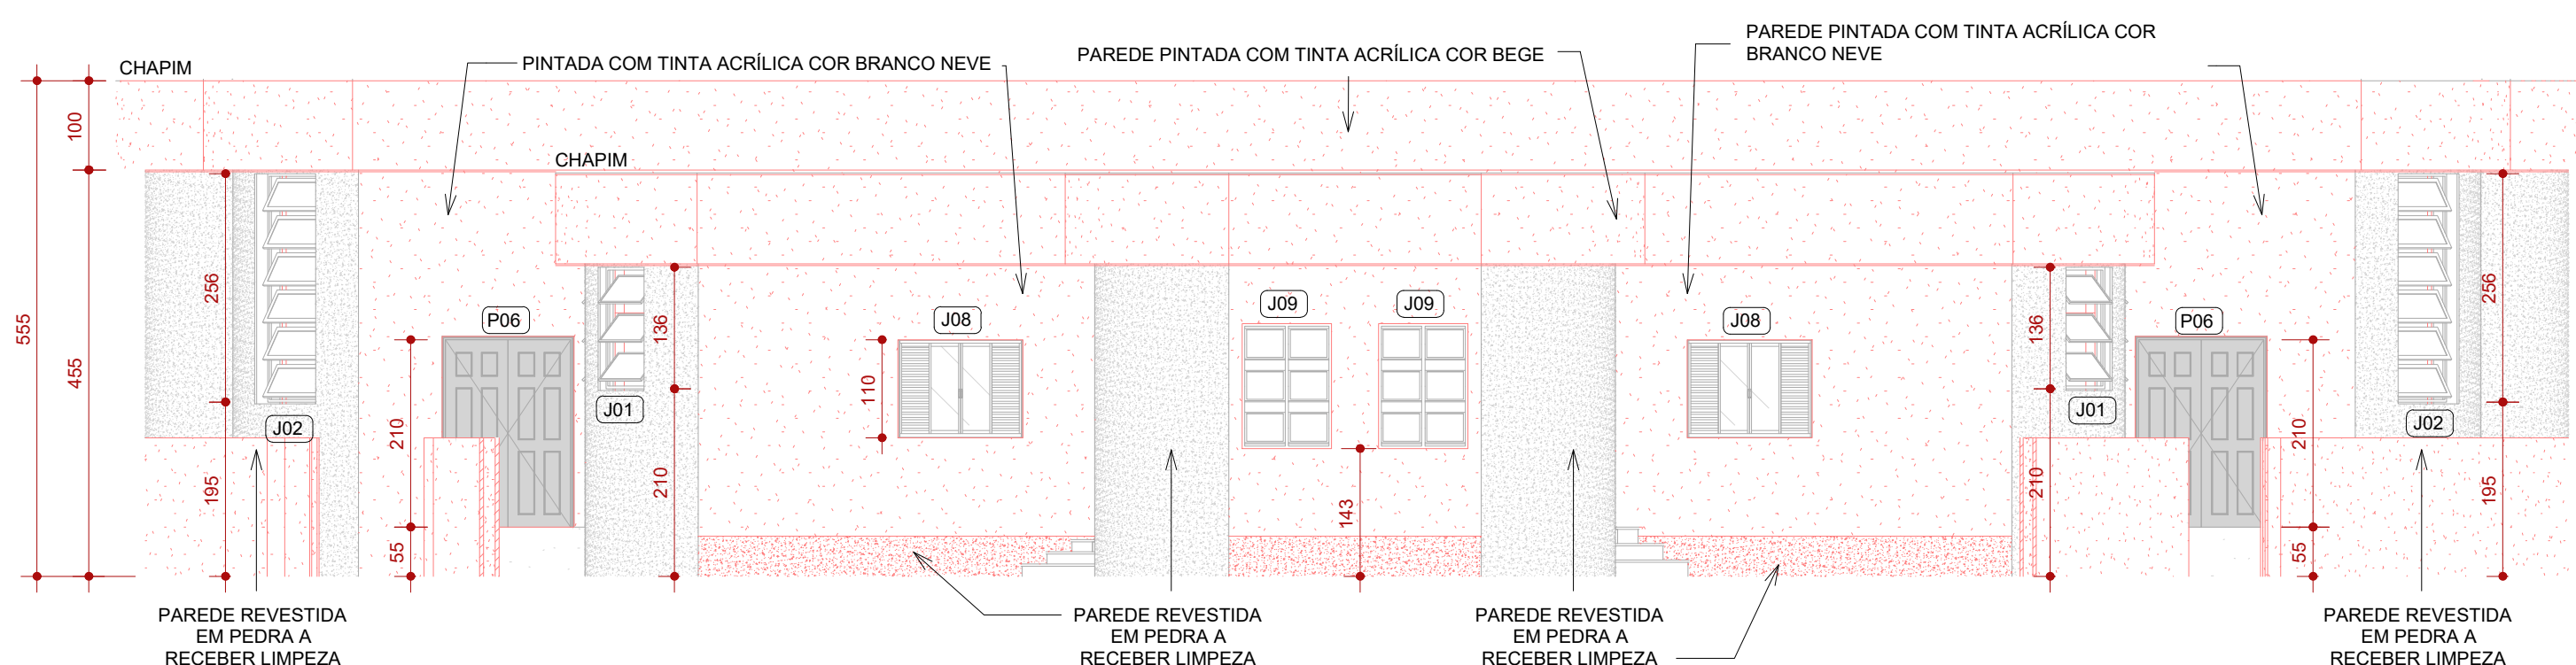

10 FACHADA POSTERIOR VELÓRIO
1:75

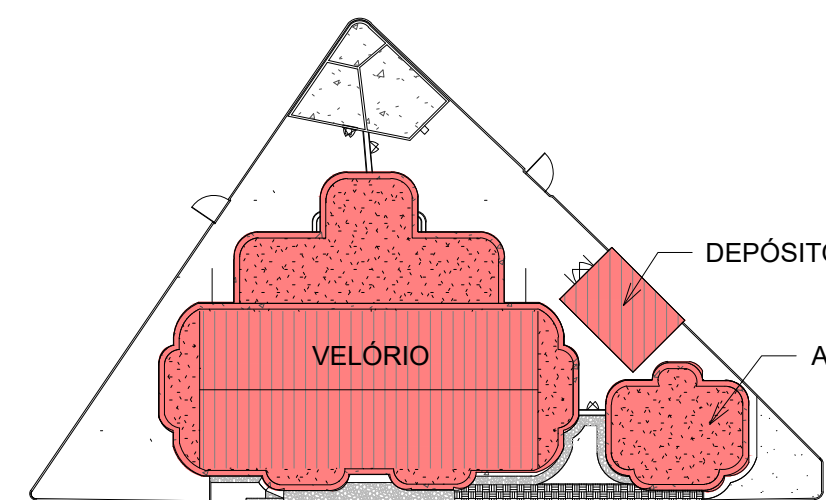

11 MAPA CHAVE
1 : 500

PORTAS					
CÓD.	DESCRIÇÃO	FABRICANTE	LARG. (cm)	ALTURA (cm)	QUANT.
P01	PORTA SIMPLES DE ABRIR EM MADEIRA TIPO PRANCHETA	PORTA EXISTENTE	76,80	214,20	12
P02	PORTA SIMPLES DE ABRIR EM MADEIRA COM DETALHES NO PAINEL	PORTA EXISTENTE	80,00	210,00	4
P03	PORTA SIMPLES DE ABRIR EM MADEIRA TIPO PRANCHETA	PORTA EXISTENTE	86,80	214,20	4
P04	PORTÃO SIMPLES DE ABRIR METÁLICO	PORTA EXISTENTE	80,00	210,00	1
P05	PORTA DUPLA DE ABRIR EM MADEIRA COM DETALHES NO PAINEL	PORTA EXISTENTE	150,00	210,00	2
P06	PORTA DUPLA DE ABRIR EM MADEIRA COM DETALHES NO PAINEL	PORTA EXISTENTE	140,00	210,00	2
P07	PORTA DE CORRER DUPLA EM VIDRO	PORTA EXISTENTE	500,00	210,00	1
P08	PORTÃO DUPLO DE ABRIR METÁLICO	PORTA EXISTENTE	160,00	210,00	1
P09	PORTÃO SIMPLES DE ABRIR METÁLICO	PORTA EXISTENTE	126,00	180,00	2

JANELAS						
CÓD.	DESCRIÇÃO	FABRICANTE	LAGR. (cm)	ALTURA (cm)	PEITORIL (cm)	QUANT.
J01	JANELA BASCULANTE DE 3 PAINELIS, 2 MOVEIS E 1 FIXO	JANELA EXISTENTE	70,00	129,99	<varia>	7
J02	JANELA BASCULANTE DE 6 PAINELIS, 5 MOVEIS E 1 FIXO	JANELA EXISTENTE	100,00	249,96	140,00	4
J03	JANELA BASCULANTE DE 6 PAINELIS, 4 MOVEIS E 2 FIXOS	JANELA EXISTENTE	80,88	144,00	250,00	4
J04	JANELA BASCULANTE DE 6 PAINELIS, 4 MOVEIS E 2 FIXOS	JANELA EXISTENTE	60,16	144,00	250,00	4
J05	JANELA BASCULANTE DE 4 PAINELIS, 3 MOVEIS E 1 FIXO	JANELA EXISTENTE	64,00	184,00	90,00	4
J06	JANELA BASCULANTE DE 6 PAINELIS, 4 MOVEIS E 2 FIXOS	JANELA EXISTENTE	70,50	144,00	250,00	2
J07	JANELA BASCULANTE DE 12 PAINELIS, 8 MOVEIS E 4 FIXOS	JANELA EXISTENTE	66,25	123,99	250,00	2
J08	JANELA VENEZIANA DE CORRER DUPLA COM PAINEL DE VIDRO	JANELA EXISTENTE	140,00	110,00	100,00	2
J09	JANELA BASCULANTE DE 6 PAINELIS, 4 MOVEIS E 2 FIXOS	JANELA EXISTENTE	45,15	144,00	90,00	2
J10	JANELA DE ABRIR DUPLA COM PAINELIS DE MADEIRA	JANELA EXISTENTE	70,00	100,00	100,00	2
J11	JANELA BASCULANTE DE 8 PAINELIS, 6 MOVEIS E 2 FIXOS	JANELA EXISTENTE	70,50	192,00	110,00	2
J12	JANELA FIXA TIPO "GRID" 6X4, 24 PAINELIS DE VIDRO	JANELA EXISTENTE	150,00	120,00	220,00	1

NOTAS	
QUADRO DE ÁREAS	
TIPO DE ÁREA	ÁREA (m²)
ÁREA DE INTERVENÇÃO (EDIFICAÇÃO)	461.88 m²
URBANIZAÇÃO	-
DEMOLIÇÃO	-
ÁREA PERMEÁVEL	23.17 m²
ÁREA TOTAL DE INTERVENÇÃO	485.05 m²

OBSERVAÇÕES GERAIS:

- 1 - CONFERIR MEDIDAS NO LOCAL
- 2 - NÃO UTILIZAR ESCALA SOBRE PAPEL
- 3 - EM CASO DE CONFLITO DE COTAS, PREVALEÇA A DO DESENHO DE MAIOR ESCALA
- 4 - EM CASO DE DÚVIDAS, CONSULTE SEMPRE O RESPONSÁVEL TÉCNICO
- 5 - COTAS EM CENTÍMETROS

REVISÃO	DESCRIÇÃO	TIPO	ELABORADO	VERIFICADO	DATA
00	EMISSION INICIAL	EXE	CAMILIA L. C.	DÉBORA E. C. L.	12/2022

TIPOS DE EMIÇÃO	A - PRELIMINAR	D - PARA COTAÇÃO	G - CONFORME CONSTRUÍDO
	B - PARA APROVAÇÃO	E - PARA CONSTRUÇÃO	H - CANCELADO
	C - PARA CONHECIMENTO	F - CONFORME COMPRADO	

OBJETIVA **OBJETIVA PROJETOS E SERVIÇOS**
ALAMEDA OSCAR NIEMAYER, Nº 500, SALAS 505 - VALE DO SERENO
NOVA LIMA / MG - CEP.: 34.006-056
TEL.: (31) 3347-4405 / (31) 3347-7079 / (31) 3571-1920


PREFEITURA MUNICIPAL DE ALFENAS
 PRAÇA FAUSTO MONTEIRO, Nº54 - PARQUE DAS NAÇÕES, ALFENAS - MG, CEP.: 37130-000
 TEL.: (35) 3698-2000

REFORMA DO VELÓRIO MUNICIPAL DE ALFENAS

RUA GABRIEL MONTEIRO DA SILVA 1400, BAIRRO VILA BORGES, ALFENAS- MG, CEP: 37130-000

PROJETO DE ARQUITETURA

AUTORIA DO PROJETO:		CONTRATANTE DO PROJETO:	
---------------------	--	-------------------------	--

NTE			
	DEBORA EVELYN CALDEIRA LACERDA CAU-A257897-2	ISABELA CRISTINA GONÇALVES LACERDA CAU-A170973-9	PREFEITURA MUNICIPAL DE ALFENAS

DATA:	ESCALA:	CÓDIGO:
07/02/2022	INDICADA	PR. LARO

TÍTULO DOS DESENHOS: FACHADAS		PRANCHA: 25
----------------------------------	--	----------------

05/05

DIREITOS AUTORAIS RESERVADOS; PROIBIDO REPRODUÇÃO, DIVULGAÇÃO OU ALTERAÇÃO SEM ORDEM EXPRESSA DO AUTOR. ARQUIVO: PRJ-EXE-ARQ-AFN-VELORIO-0101-REV00

SIMBOLOGIA					
	PISO		TETO		DIVERSOS
	PAREDE		RODAPÉ		ESQUADRIAS

GUARDA-CORPO		
CÓD.	DESCRIÇÃO	FABRICANTE
GC1	CORRIMÃO 11,2cm EM TUBO REDONDO EXISTENTE A SER MANTIDO	GUARDA CORPO

ACABAMENTOS DE PAREDE			EXISTENTE
CÓD.	DESCRIÇÃO	FABRICANTE	
01	REVESTIMENTO EM PORCELANATO RETIFICADO, COM SUPERFÍCIE MATE, NA COR BRANCO, DIM: 30x60CM	REF: PORTOBELLO OU EQUIVALENTE	
03	PAREDE EXISTENTE REVESTIDA EM PEDRA A SER MANTIDA. PREVER LIMPEZA E REVESTALIZAÇÃO	REVESTIMENTO EXISTENTE	
04	PAREDE PINTADA COM TINTA ACRILICA COR BRANCO NEVE	REF: SUVINIL OU EQUIVALENTE	
05	PAREDE PINTADA COM TINTA ACRILICA COR BEGE	REF: SUVINIL OU EQUIVALENTE	
06	PAREDE PINTADA COM TINTA ACRILICA COR AZUL FRANÇA ATÉ 140m	REF: SUVINIL OU EQUIVALENTE	

TELHADOS		
CÓD.	DESCRIÇÃO	FABRICANTE
01	TELHADO EM TELHA CERÂMICA COLONIAL A SER CONSTRUÍDO	REF.: BARROBELLO O COLÍVIA LENTE