COORDENADAS UTM
DATUM SIRGAS 2000
FUSO 23, MC-45°

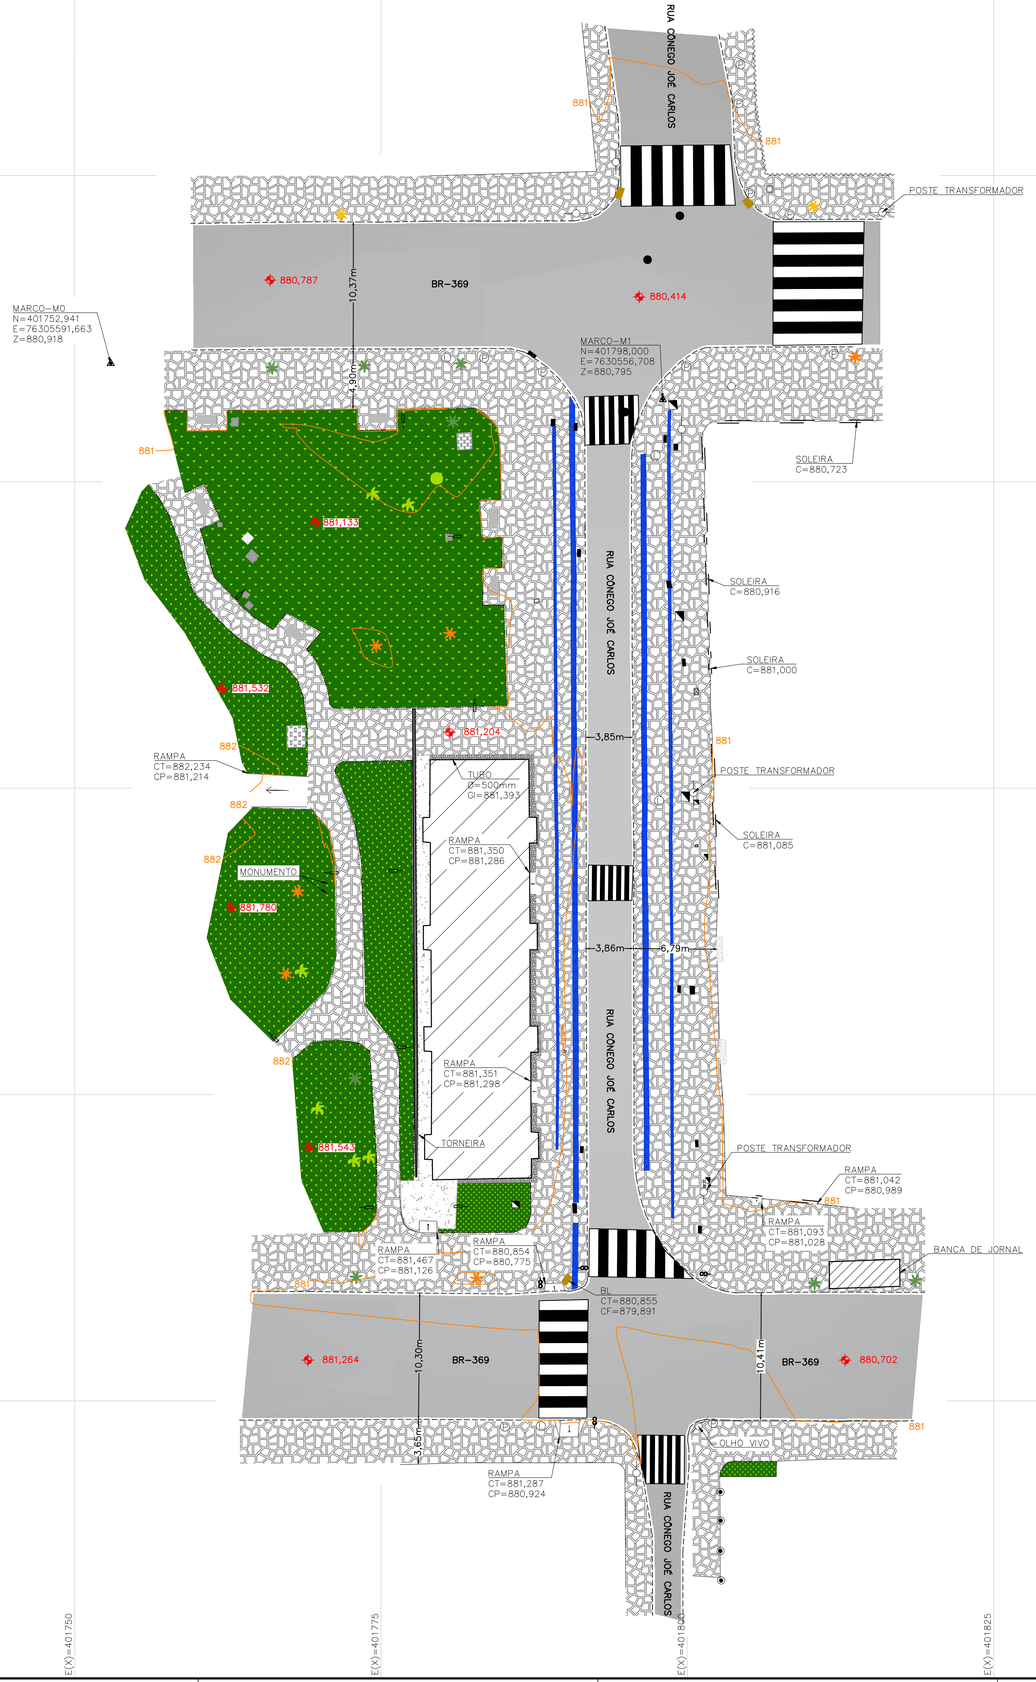

IMAGEM DE REFERÊNCIA

CONVENÇÕES

ARBUSTO	MEIO FIO EXISTENTE
ÁRVORE Ø MENOR QUE 50cm	MONUMENTO
ÁRVORE MÉDIA Ø DE 50cm A 1m	MURO
ÁRVORE GRANDE Ø ACIMA DE 1m	MURETA
BALIZADOR DE FERRO	NÍVEL
BANCO DE CONCRETO	PASSAGEM DE PEDESTRE
BLS - BOCA DE LOBO SIMPLES	PASSEIO
CAIXA ÁGUAS PLUVIAIS	PAV.: ASFALTO
CAIXA DE CONCRETO	PAV.: CONCRETO
CAIXA DE ELETRICIDADE	PISO
CAIXA DE ESGOTO	PISO TATIL
CAIXA DE INCÊNDIO	PILAR(CONCRETO)
CAIXA DE FERRO	PLACA
COQUEIRO	PORTÃO
CURVAS DE NÍVEL	PVA
EDIFICAÇÃO	PVE
GRADE OU TELA	PV - TELEFONE
GRAMA OU JARDIM	RAMPA
GRELHA	SEMÁFORO
LIXEIRA	TESTADA
LUMINÁRIA	

OBSERVAÇÕES

OBSERVAÇÕES GERAIS:

1. LEVANTAMENTO TOPOGRÁFICO PLANIALTIMÉTRICO DE CAMPO COM CURVAS DE NÍVEL 1/1 METRO.
2. COORDENADAS TOPOGRÁFICAS GEOREFERENCIADAS DATUM SIRGAS2000, FUSO 23, MC-45°.

Quadro de Resumo Levantamento	
Quantitativo	m²
Área do Levantamento	4.955,05

REVISÃO	DESCRIÇÃO	TIPO	ELABORADO	VERIFICADO	DATA
00	EMISSÃO INICIAL	PRI	THIAGO FERRARI	NÓBIA	22/03/2024

TIPOS DE EMISSÃO

A - PRELIMINAR
B - P/ APROVAÇÃO
C - P/ CONHECIMENTO
D - APROVADO
E - P/ CONSTRUÇÃO
F - "AS BUILT"
G - CANCELADO
PRI - PRIMITIVA

ELABORAÇÃO:
OBJETIVA PROJETOS E SERVIÇOS
AV. BARÃO HOMEM DE MELO, 3280 – NOVA GRANADA
BELO HORIZONTE – MG – CEP.: 30494-080
TEL.: (31) 3347-4405 / (31) 3347-7079 / (31) 3571-1920
EMAIL: contato@grupoprojetoengenharia.com.br

REALIZAÇÃO:
PREFEITURA MUNICIPAL DE ALFENAS
PRAÇA FAUSTO MONTEIRO, Nº54 – PARQUE DAS NAÇÕES
ALFENAS–MG – CEP.: 37130-000
TEL.: (35) 3698-2000

LEVANTAMENTO TOPOGRÁFICO - RODOVIÁRIA

BR-369/ Nº398 – PARQUE DAS NAÇÕES– ALFENAS – MG, 37130-000

PROJETO DE TOPOGRAFIA

AUTORIA DO PROJETO:
JULIANA GONÇALVES OLIVEIRA
CREA MG – 239787/D

CONTRATANTE DO PROJETO:
RESPONSÁVEL DA CONTRATANTE

DATA: MARÇO/2024
ESCALA: 1:250
CÓDIGO: PRJ-TOP

TÍTULO DOS DESENHOS:
LEVANTAMENTO PLANIALTIMÉTRICO CADASTRAL

PRANCHA: 01/01

DIREITOS AUTORAIS RESERVADOS; PROIBIDO REPRODUÇÃO, DIVULGAÇÃO OU ALTERAÇÃO SEM ORDEM EXPRESSA DO AUTOR.

TÍTULO DOS DESENHOS:
PRJ-PRI-TOP-ALF-0101-RODALF-REV00

PRANCHA - A1
841x594mm