




1 PERSPECTIVA COPA
ESCALA

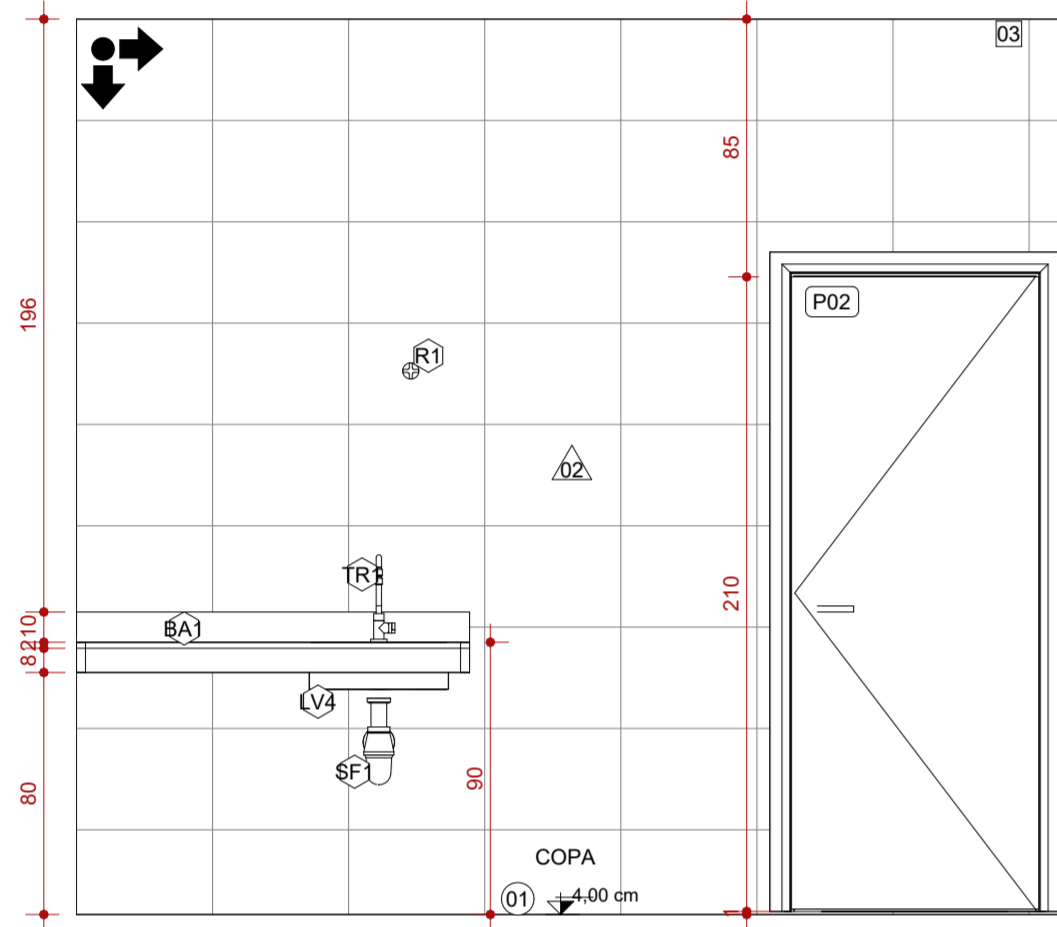


2 AMPLIAÇÃO 06 - COPA - VISTA 01
ESCALA 1:25

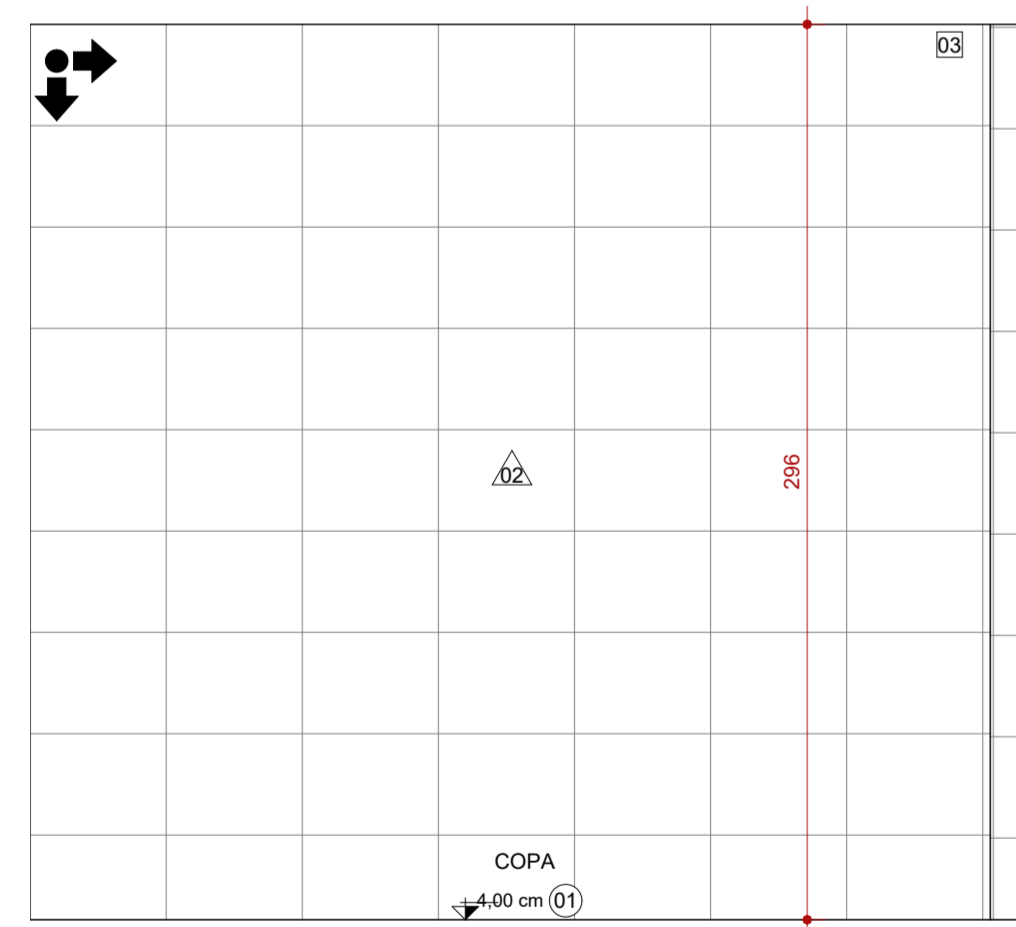


5 AMPLIAÇÃO 06 - COPA - VISTA 03
ESCALA 1:25

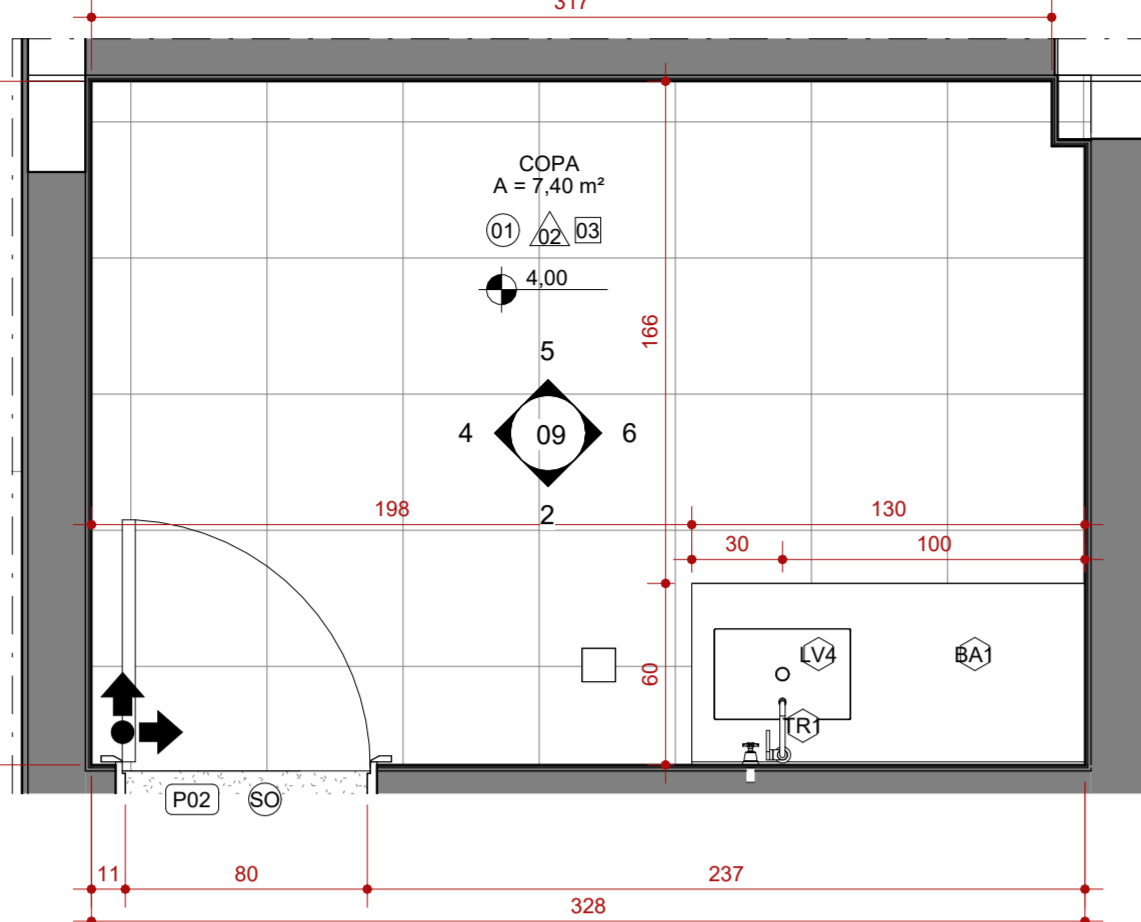


3 AMPLIAÇÃO 06 - COPA
ESCALA 1:25

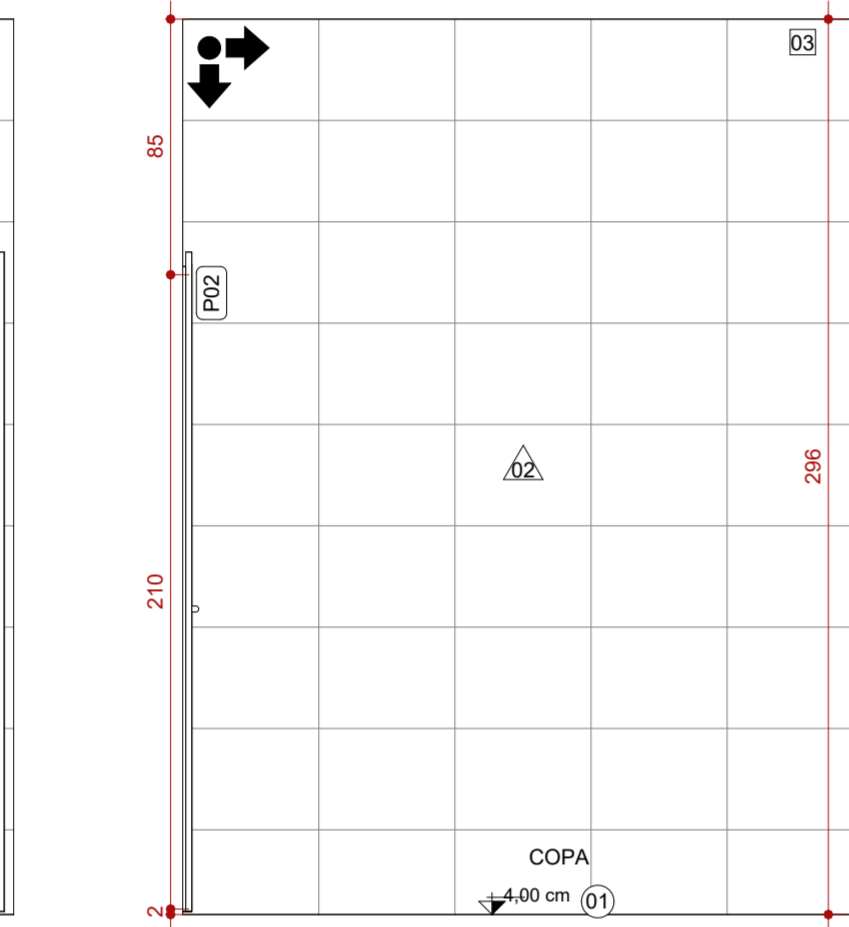


4 AMPLIAÇÃO 06 - COPA - VISTA 02
ESCALA 1:25

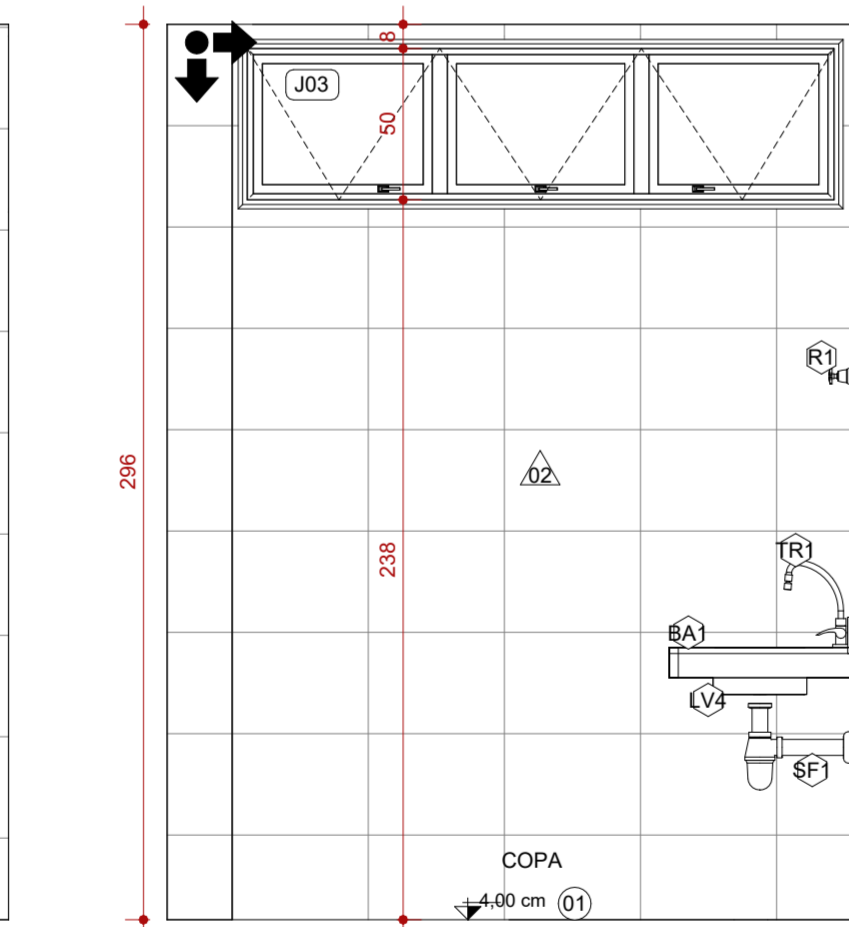


6 AMPLIAÇÃO 06 - COPA - VISTA 04
ESCALA 1:25

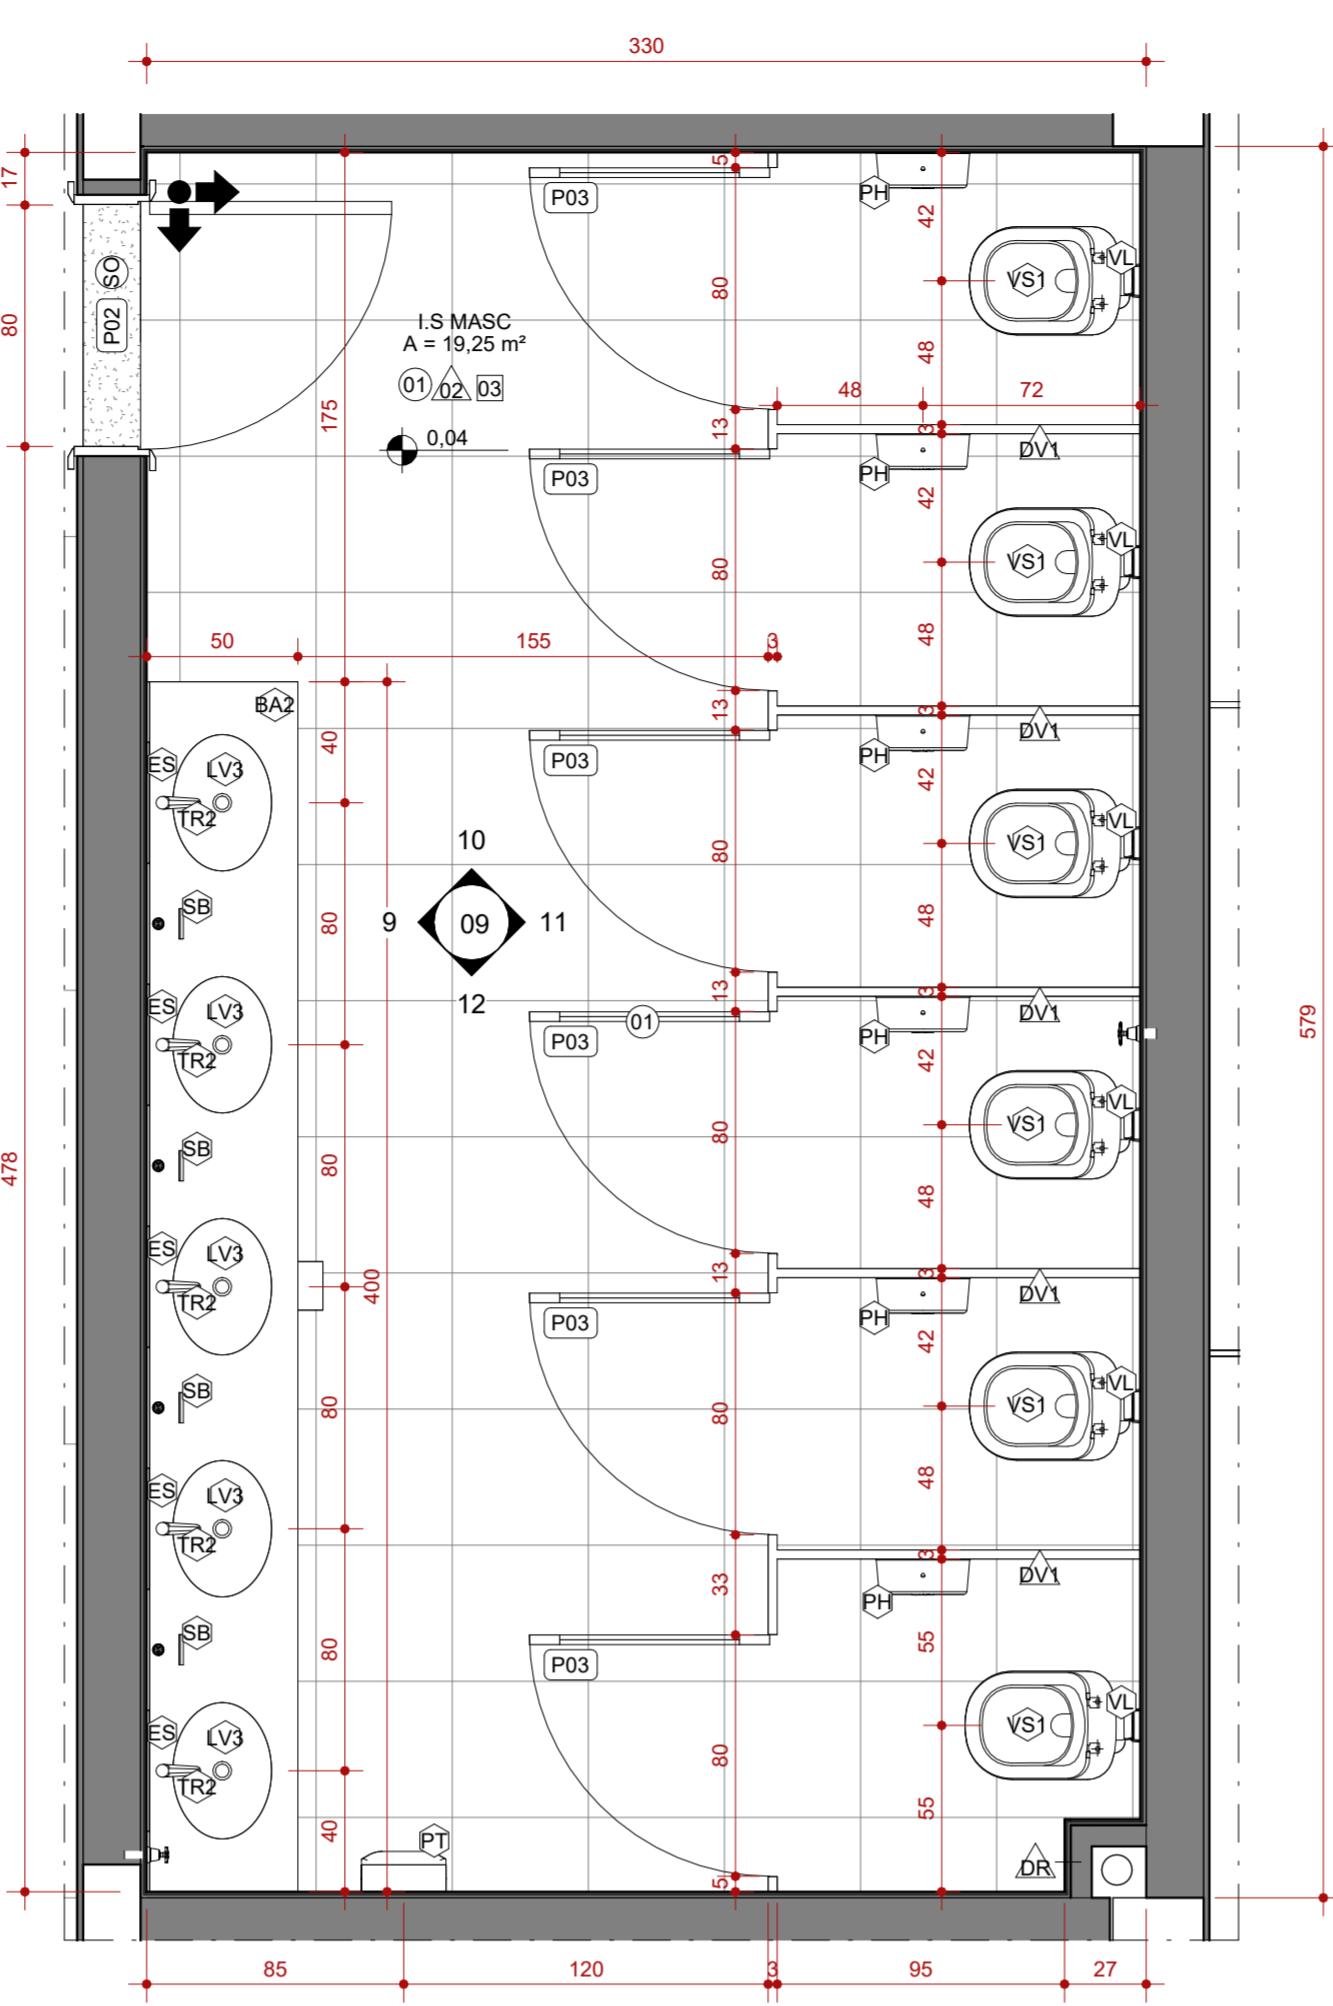


7 AMPLIAÇÃO 05 - I.S. MASC
ESCALA 1:25

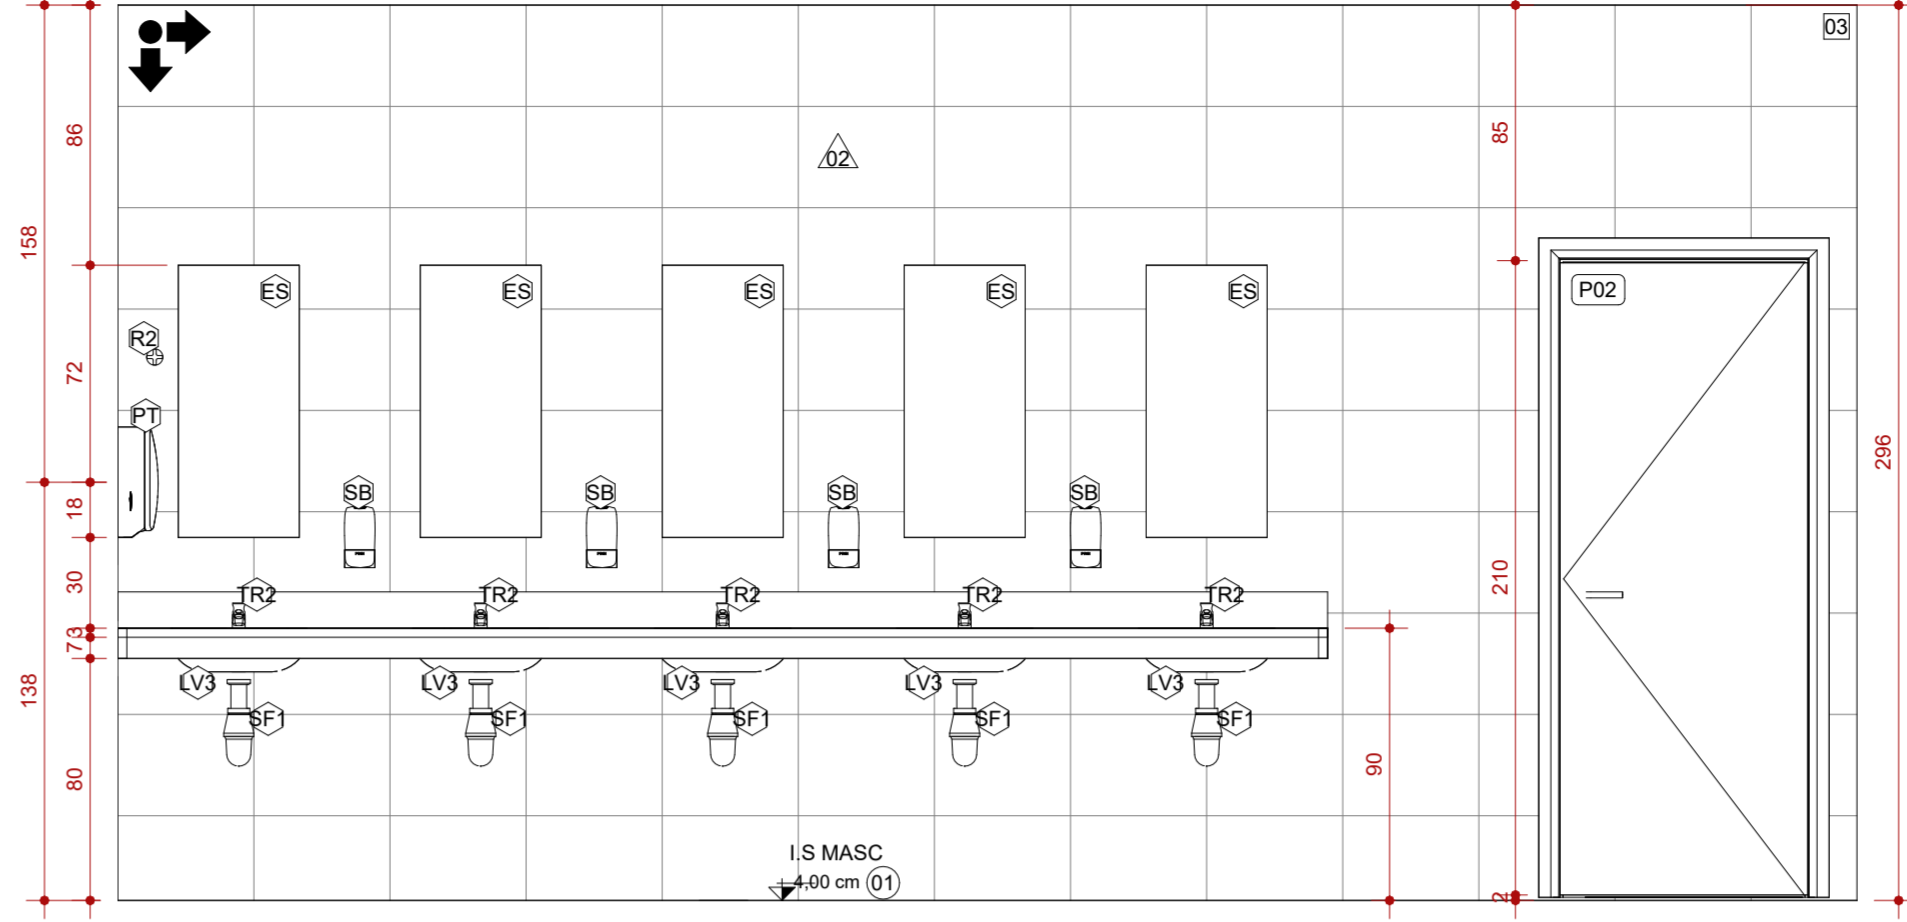


9 AMPLIAÇÃO 05 - I.S. MASC - VISTA 01
ESCALA 1:25

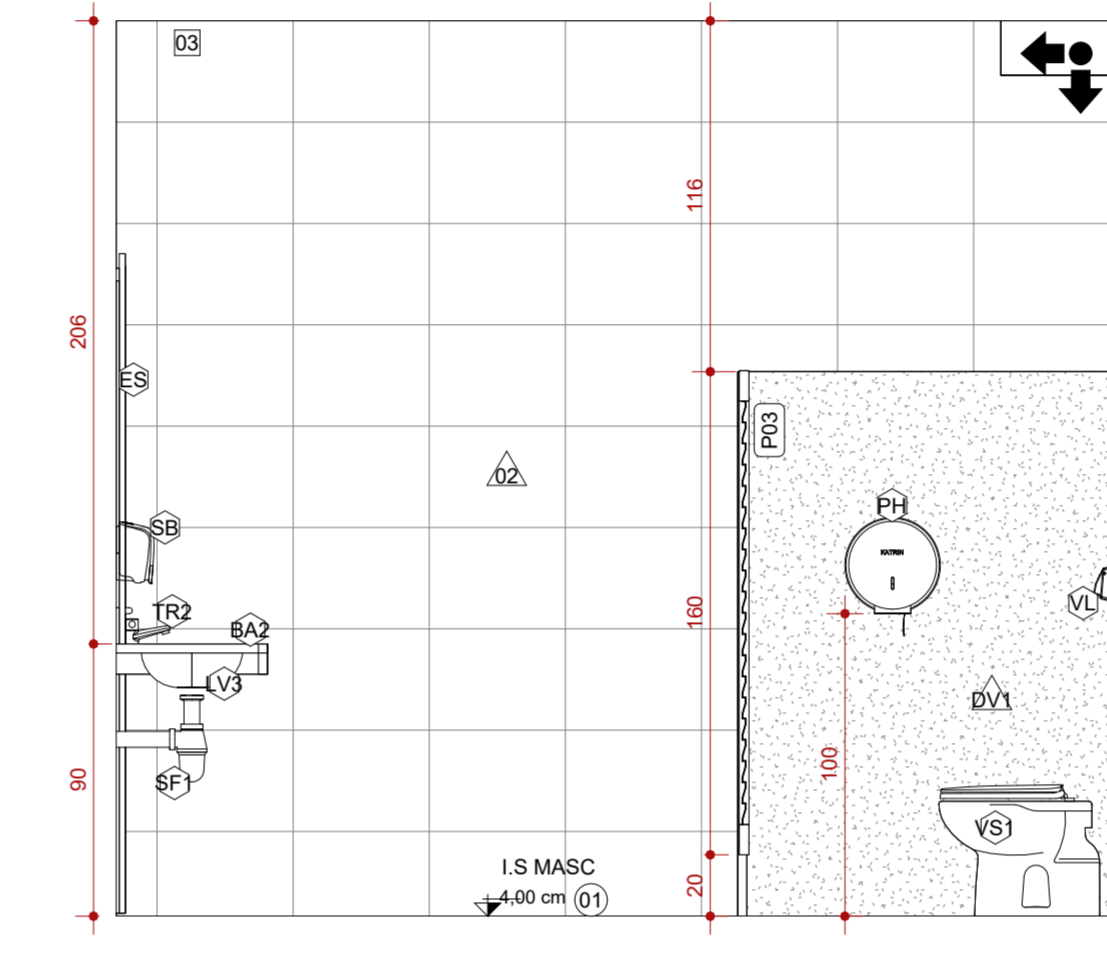


10 AMPLIAÇÃO 05 - I.S. MASC - VISTA 02
ESCALA 1:25

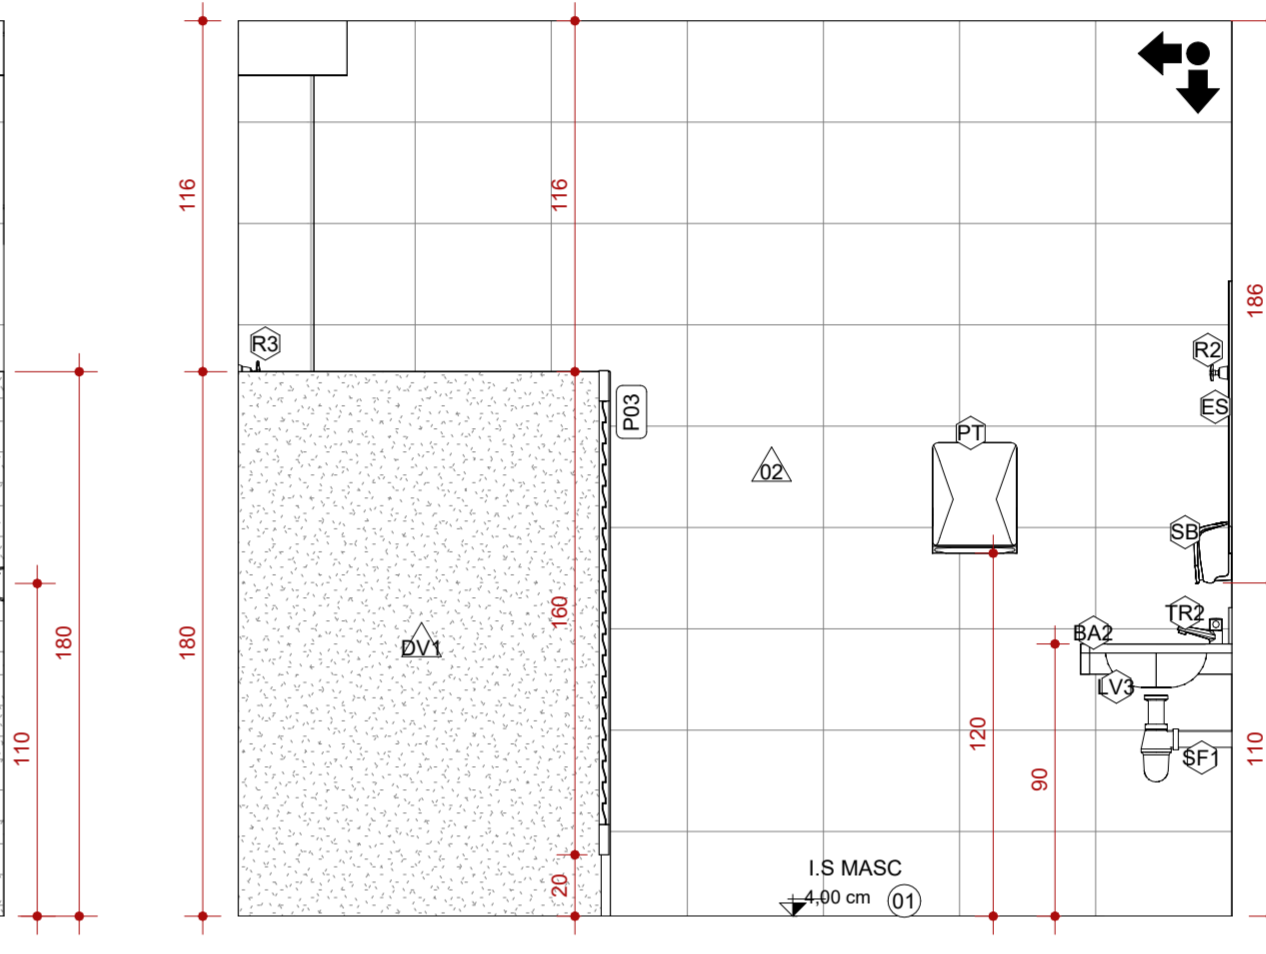


12 AMPLIAÇÃO 05 - I.S. MASC - VISTA 04
ESCALA 1:25

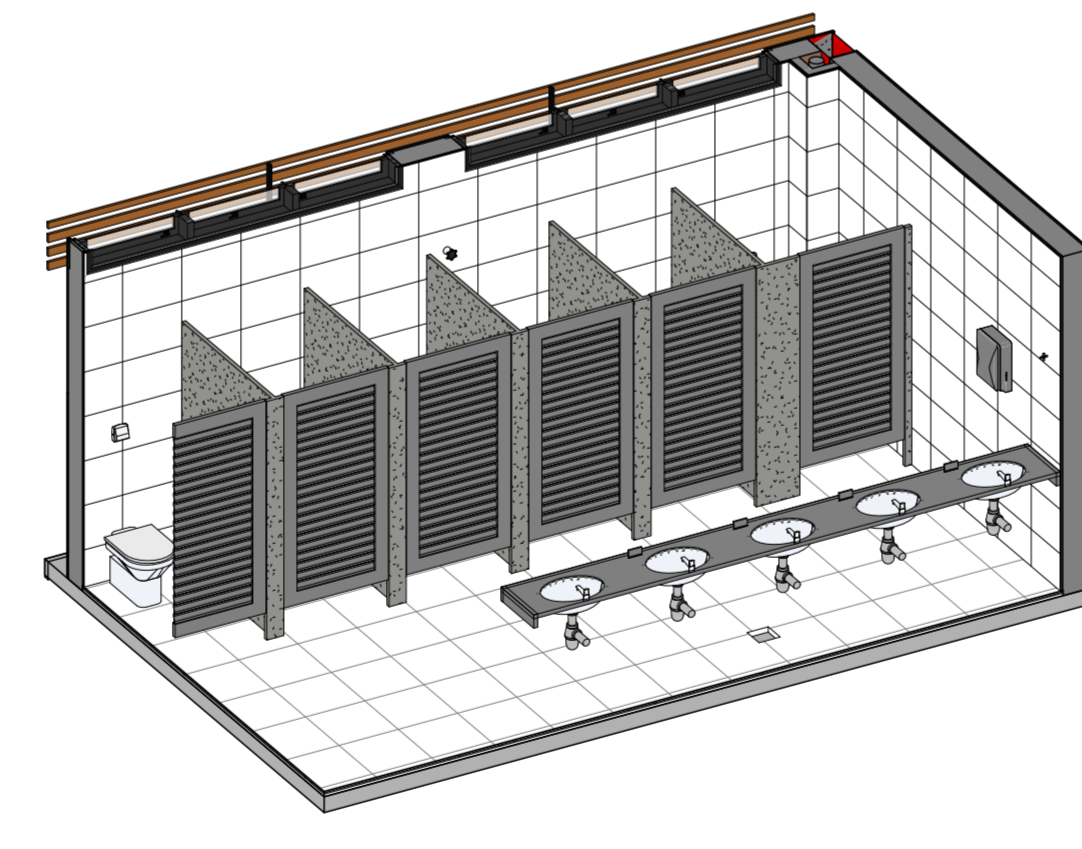

8 PERSPECTIVA I.S. MASC
ESCALA

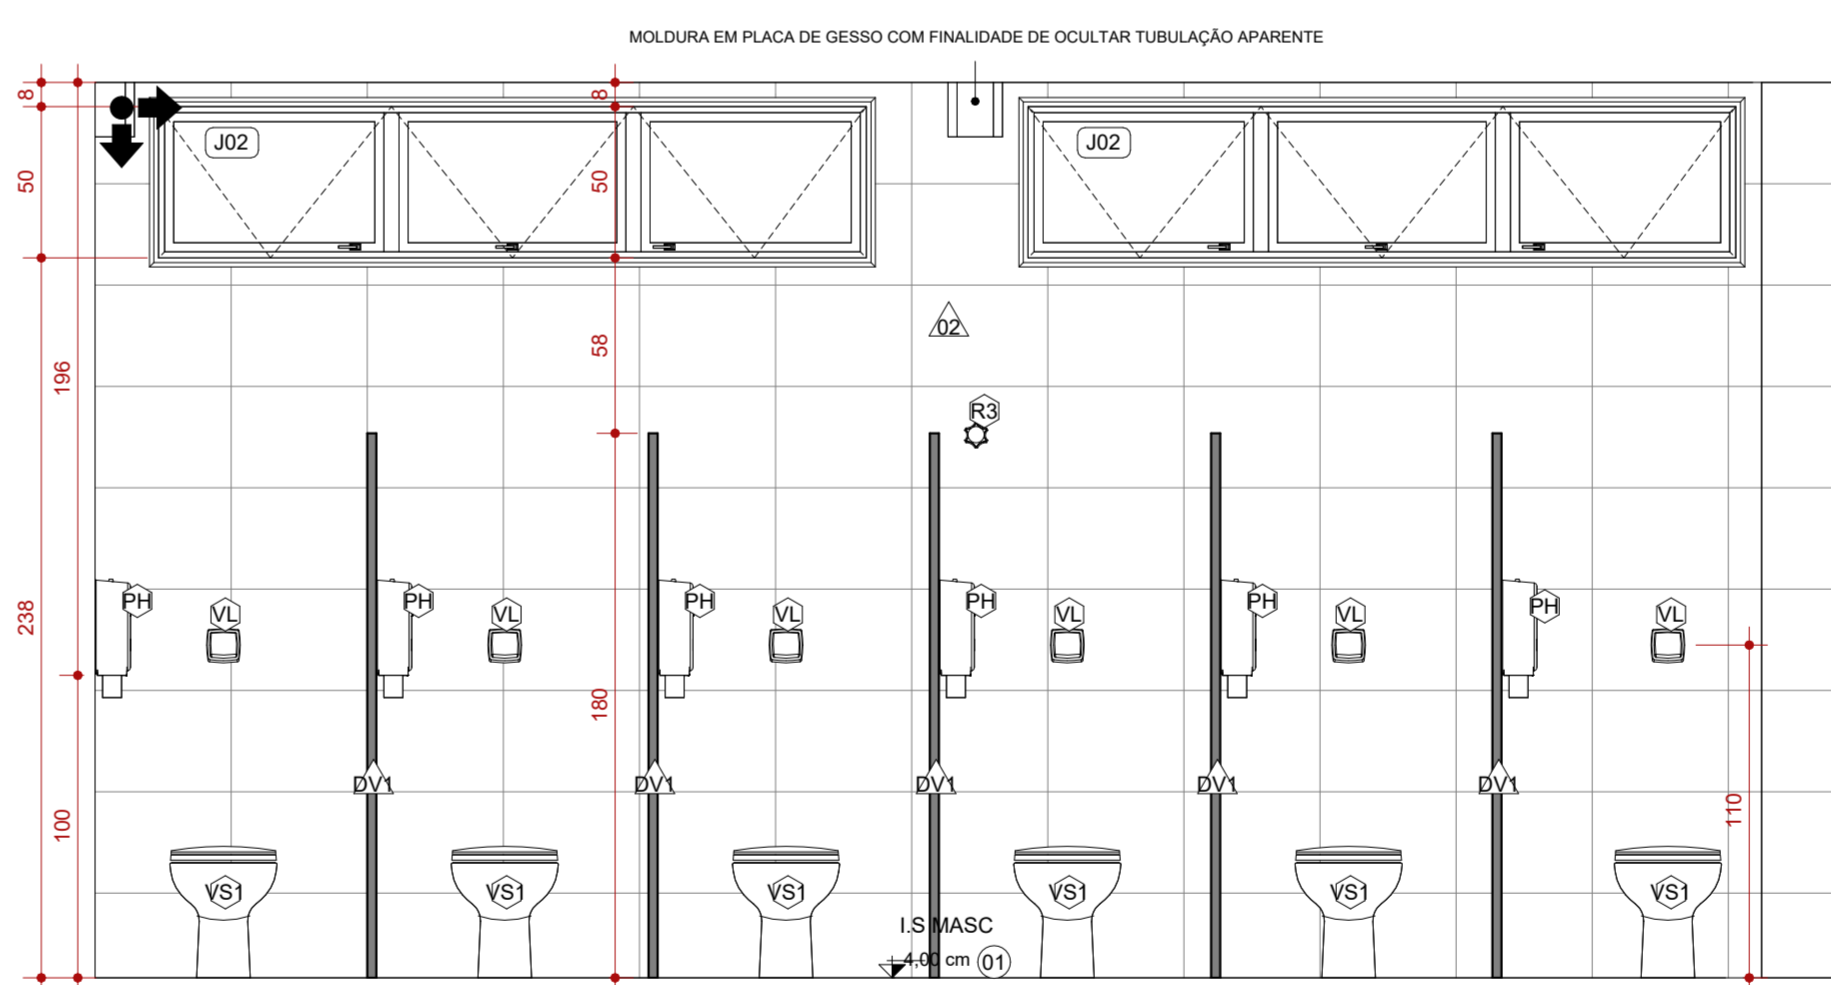

11 AMPLIAÇÃO 05 - I.S. MASC - VISTA 03
ESCALA 1:25

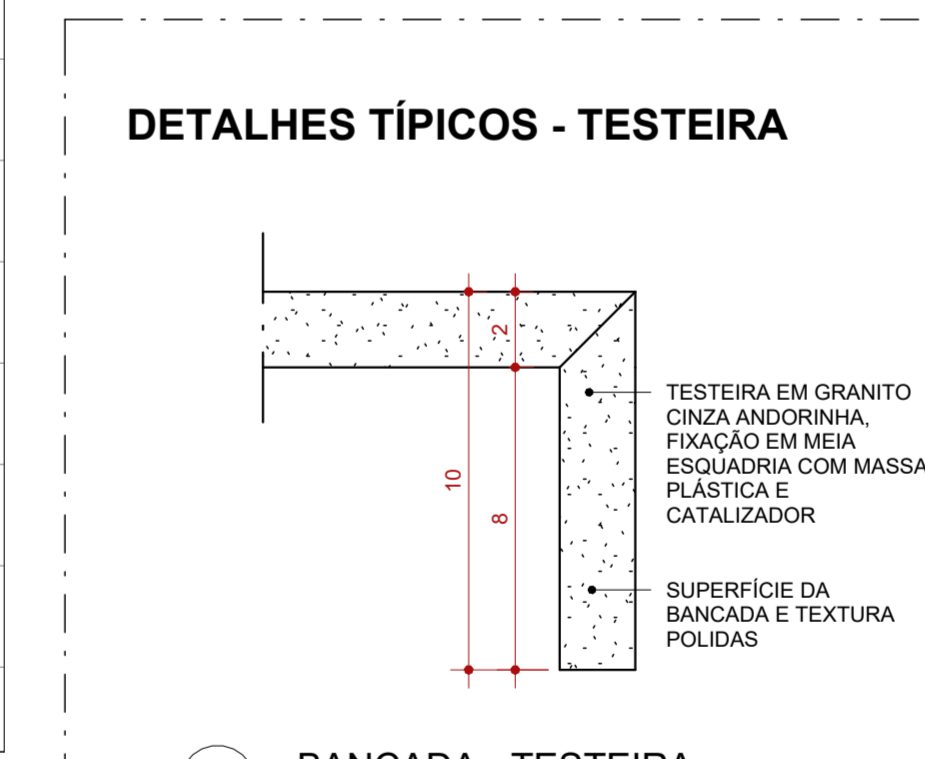

13 BANCADA - TESTEIRA
ESCALA 1:2

DIVISÓRIAS			
CÓD.	DESCRIÇÃO	FABRICANTE	QUANT.
DV1	DIVISÓRIA DE GRANITO CINZA ANDORINHA POLIDO NAS FACES EXPOSTAS, H=180cm (SANITÁRIOS E CHUVEIROS) H=120cm (MICTÓRIO)	CONFORME FORNECEDOR	

DIVERSOS			
CÓD.	DESCRIÇÃO	FABRICANTE	QUANT.
BN	BANCO EM FERRO COM DOIS ASSENTOS, ENCOSTO E BRAÇOS DE APOIO FIXADOS NO PISO, DIM: 120X60CM	REF.: ZIOBER BRASIL OU EQUIVALENTE	48
BR	BARRILETE EM MADEIRA H=50CM	CONFORME FORNECEDOR	2
LT	LEITREIRO EM AÇO COM PINTURA AUTOMÁTICA PRETA FIXADAS POR CHUMBADORES H=15CM ALTA H=35CM	FONTE CANDARA, CAIXA ALTA H=35CM	1
RF	RUIFO DE ENCOSTO EM CHAPA DE AÇO GALVANIZADA	CONFORME FORNECEDOR	2

TORNEIRAS E REGISTROS			
CÓD.	DESCRIÇÃO	FABRICANTE	QUANT.
DH	DUCHA HIGIÊNICA COM REGISTRO CROMADO	REF.: DOKOZ OU EQUIVALENTE	2
R1	ACABAMENTO PARA REGISTRO DE GAVETA EM INOX, MODELO MAX 3/4" - LOCAÇÃO CONFORME PROJETO HIDROSSANITÁRIO	REF.: DECA OU EQUIVALENTE	2
R2	ACABAMENTO PARA REGISTRO DE GAVETA EM INOX, MODELO MAX 1" - POSIÇÃO E ESPECIFICAÇÃO CONFORME PROJETO HIDROSSANITÁRIO	REF.: DECA OU EQUIVALENTE	2
R3	REGISTRO DE GAVETA EUROPA 2" - LOCAÇÃO CONFORME PROJETO HIDROSSANITÁRIO	REF.: DECA OU EQUIVALENTE	13
SF1	SIFÃO SANFONADO UNIVERSAL, COM COPO EXTENSIVEL PLÁSTICO BRANCO	REF.: ESTEVES OU EQUIVALENTE	13
TR1	TORNEIRA DE MESA PARA COZINHA, COM AREJADOR, EM METAL CROMADO	REF.: DECA OU EQUIVALENTE	1
TR2	TORNEIRA COM FECHAMENTO AUTOMÁTICO DE MESA, PARA LAVATÓRIO	REF.: FABRIMAR OU EQUIVALENTE	10
TR3	TORNEIRA COM FECHAMENTO AUTOMÁTICO DE MESA, PARA LAVATÓRIO	REF.: DECA OU EQUIVALENTE	3
TR2	TORNEIRA DE PAREDE EM METAL CROMADO COM AREJADOR, PARA TANQUE E JARDI	REF.: DECA OU EQUIVALENTE	1

JANELAS						
CÓD.	DESCRIÇÃO	FABRICANTE	LARG. (cm)	ALTURA (cm)	PEITORIL L (cm)	QUANT.
J01	JANELA MÁXIMO AR DUAS FOLHAS, EM ALUMÍNIO PRETO	CONFORME FORNECEDOR	124	50	235	3
J02	JANELA MÁXIMO AR TRÊS FOLHAS, EM ALUMÍNIO PRETO	CONFORME FORNECEDOR	234	50	235	4
J03	JANELA MÁXIMO AR TRÊS FOLHAS, EM ALUMÍNIO PRETO	CONFORME FORNECEDOR	194	50	235	2
J04	BRISSE HORIZONTAL EM ESTRUTURA DE METALON, COM PINTURA EFETO FERROXIDADA, FIXADO EM ALVENARIA	CONFORME FORNECEDOR	<varia>	100	215	2

LOUÇAS E PEÇAS VINCULADAS					
CÓD.	DESCRIÇÃO	FABRICANTE	QUANT.		
LV1	LAVATÓRIO DE CANTO SUSPENSO, COR BRANCO	REF.: DECA OU EQUIVALENTE	2		
LV2	LAVATÓRIO SUSPENSO COM COLUNA EM LOUÇA BRANCA	REF.: DECA OU EQUIVALENTE	1		
LV3	CUBA DE EMBUTIR OVAL EM LOUÇA BRANCA	REF.: DECA OU EQUIVALENTE	10		
LV4	CUBA DE EMBUTIR RETANGULAR DE AÇO INOXIDÁVEL, 46 X 30 X 12 CM	REF.: DECA OU EQUIVALENTE	1		
TQ	TANQUE EM CERÂMICO BRANCO COM COLUNA E CAPACIDADE DE ATÉ 30 LITROS	REF.: DECA OU EQUIVALENTE	1		
VS	BACIA CONVENCIONAL PARA PNE, COM ASSENTO, COR BRANCO	REF.: DECA OU EQUIVALENTE	2		
VS1	BACIA SANITÁRIA CONVENCIONAL, COM ASSENTO, COR BRANCO GELO	REF.: DECA OU EQUIVALENTE	13		

PEITORIL / SOLEIRA			
CÓD.	DESCRIÇÃO	FABRICANTE	QUANT.
PE	PEITORIL EM GRANITO CINZA ANDORINHA POLIDO, ESP: 2cm	CONFORME FORNECEDOR	
SO	SOLEIRA EM GRANITO CINZA ANDORINHA POLIDO NAS FACES EXPOSTAS, ESP: 2CM	CONFORME FORNECEDOR	

ACESSÓRIOS			
CÓD.	DESCRIÇÃO	FABRICANTE	QUANT.
BA1	BARRA DE APOIO RETA 80CM, EM AÇO INOX, COM ACABAMENTO POLIDO EM ALTO BRILHO	REF.: TECKINOX OU EQUIVALENTE	4
BA2	BARRA DE APOIO RETA 70CM, EM AÇO INOX, COM ACABAMENTO POLIDO EM ALTO BRILHO	REF.: TECKINOX OU EQUIVALENTE	2
BA3	BARRA DE APOIO RETA 40CM, EM AÇO INOX, COM ACABAMENTO POLIDO EM ALTO BRILHO	REF.: TECKINOX OU EQUIVALENTE	4
BA4	BARRA DE APOIO RETA, 40 CM, EM AÇO INOX COM ACABAMENTO POLIDO EM ALTO BRILHO	REF.: TECKINOX OU EQUIVALENTE	2
BT	BOTÃO DE ACIONAMENTO DE ALARME AUDIOVISUAL, H=40CM, MODELO: ALARME PCD	REF.: PLANETA ACESSÍVEL OU EQUIVALENTE	2
ES	ESPELHO EM CRISTAL NACIONAL 4MM, COM DIMENSÕES DE 40X90CM - ESPELHO COLADO NA PAREDE COM ADESIVO SELANTE DE SILICONE OU EQUIVALENTE	CONFORME FORNECEDOR	10
PH	PORTA PAPEL HIGIÊNICO ROLADO EM AÇO INOX, PARA ROLÃO DE ATÉ 500M	CONFORME FORNECEDOR	15
PT	TOALHEIRA DE PAPEL INTERFOLHEADO EM PLÁSTICO ABS COR BRANCO	REF.: JSN OU EQUIVALENTE	15
SA1	SABONETEIRA EM PLÁSTICO ABS DE SPRAY, COR: BRANCA COM CAPACIDADE PARA 900ML	REF.: JSN OU EQUIVALENTE	1
SB	SABONETEIRA EM PLÁSTICO ABS DE SPRAY, COR: BRANCA COM CAPACIDADE PARA 900ML	REF.: JSN OU EQUIVALENTE	8
VL	VÁLVULA DE DESCARGA - ACABAMENTO ANTI VANDALISMO	REF.: DECA OU EQUIVALENTE	15

FORRO E ACABAMENTOS DE TETO		
CÓD.	DESCRIÇÃO	FABRICANTE
02	FORRO EM PVC NA COR BRANCA	REF.: PLASBIL OU EQUIVALENTE
03	FORRO EM GESSO ACARTONADO A SER EMASSADO E PINTADO COM TINTA ACRÍLICA PREMIUM FOSCA	REF.: GYPSUM OU EQUIVALENTE

PORTAS					
CÓD.	DESCRIÇÃO	FABRICANTE	LARG. (cm)	ALTURA (cm)	QUANT.
P01	PORTA DE CORRER AUTOMÁTICA, QUATRO FOLHAS SENDO DUAS FIXAS E DUAS MÓVEIS - ESQUADRIA METÁLICA PINTADA NA COR PRETA E VIDRO COMUM INCOLOR COM APLICAÇÃO DE INSULFILM TRANSPARENTE	CONFORME FORNECEDOR	330	290	2
P02	PORTA DE GIRO EM MADEIRA EMASSADA E PINTADA NA COR BRANCA	Pornade	80	210	6
P03	PORTA DE GIRO EM ALUMÍNIO COM VENEZIANA SEM VENTILAÇÃO, ACABAMENTO ACETINADO	Sasazaki	80	160	13
P04	ALÇAPÃO DE METAL DRYWALL COM TAMPAS, PARA FORRO DE GESSO, COR BRANCO	REF.: PRO TAMPAS OU EQUIVALENTE	60	32	1
P05	ALÇAPÃO DE ABIR PARA ACESSO AO RESERVATÓRIO, TAMPAS EM CHAPA DE AÇO E ACABAMENTO NATURAL, FECHADURA TIPO TRINCO, ACABAMENTO CROMADO, MAG. SMART 55	REF.: PRO TAMPAS OU EQUIVALENTE	60	60	1
P06	PORTA DE GIRO EM ALUMÍNIO COM VENEZIANA SEM VENTILAÇÃO, ACABAMENTO ACETINADO	Sasazaki	80	190	2
P07	PORTA DE GIRO SIMPLES PARA PCD TIPO PRANCHA EM MADEIRA, A SER EMASSADA E PINTADA COM TINTA ESMALTE, ACABAMENTO FOSCO, NA COR: BRANCO.	Pornade	90	210	2

ACABAMENTOS DE PAREDE		
CÓD.	DESCRIÇÃO	FABRICANTE
01	PAREDE EMASSADA COM MASSA CORRIDA E PINTADA COM TINTA ACRÍLICA	REF.: SUVINIL OU EQUIVALENTE
02	REVESTIMENTO CERÂMICO, ACABAMENTO ACETINADO, COR BRANCO, DIM: 33,5x45cm	REF.: ELIANÉ OU EQUIVALENTE
03	REVESTIMENTO EM GRANILITE CINZA CLARO OU ECOGRANITO NA COR 600B, ACABAMENTO ACETINADO COM JUNTAS A CADA 150 x150CM	REF.: ECOGRANITO
04	PLATIBANDA EM ACM NA COR MARRON	REF.: SUVINIL OU EQUIVALENTE

LEGENDA			
À CONSTRUIR	À DEMOLIR	ÁREA PERMEÁVEL	INÍCIO DO ASSENTAMENTO DO PISO

SIMBOLOGIAS			
(X) PISO	(X) TETO	(X) DIVERSOS	
(X) PAREDE	(X) RODAPÉ	(X) ESQUADRIAS	

E EXISTENTE A SER MANTIDO			
QUADRO DE ÁREAS			
ÁREA CONSTRUIDA EXISTENTE	286,82 m²	ÁREA PERMEÁVEL	COEFICIENTE DE APROVEITAMENTO
ÁREA A DEMOLIR	1.509,92 m²	ÁREA DE PROJEÇÃO	TAXA DE OCUPAÇÃO
ÁREA A CONSTRUIR	1.280,44 m²	Nº DE PAVIMENTOS	TAXA DE PERMEABILIDADE
ÁREA TOTAL CONSTRUIDA	1.280,44 m²		

NOTAS			
OBSERVAÇÕES GERAIS:			
1 - CONFIRMAR MEDIDAS NO LOCAL			
2 - NÃO UTILIZAR ESCALA SOBRE PAPEL			
3 - EM CASO DE CONFLITO DE COTAS, PREVALECE A DO DESENHO DE MAIOR ESCALA			
4 - EM CASO DE DÚVIDAS, CONSULTE SEMPRE O RESPONSÁVEL TÉCNICO			
5 - COTAS EM CENTÍMETROS			
6 - NÍVEL 0,0 CORRESPONDE A COTA 881,152 DA TOPOGRAFIA			
7 - DÚVIDAS REFERENTES A DISCIPLINAS COMPLEMENTARES: CONSULTE O PROJETO CORRESPONDENTE			
8 - NAS FACHADAS LATERAIS, ESTA PREVISTO O USO DA ESTRUTURA DA PRÓPRIA ESQUADRIA PARA ALCANÇAR AS FORMAS ORGÂNICAS PROPOSTAS. CONSULTE FORNECEDOR PARA MAIS DETALHES.			
9 - O FECHAMENTO DEVE SER FEITO EM ACM NA COBERTURA NOVA, NA LATERAL ABERTA.			
10 - FIXAÇÃO DE ACM NOS PILARES DA COBERTURA DA ROODVIÁRIA, CONFORME INDICAÇÃO DO FORNECEDOR.			
11 - A ESTRUTURA METÁLICA DEVERÁ SER PROTEGIDA COM RUIFO PARA GARANTIR A ESTANQUEIDADE, COM CONFIRMAÇÃO DA MEDIDA E POSIÇÃO IN LOCO.			

REVISÃO	DESCRIÇÃO	TIPO	ELABORADO	VERIFICADO	DATA
02	REVISÃO	EXECUTIVO	DEBORA ALVARENGA	DEBORA LACERDA	03/2025

TIPOS DE EMISSÃO	ASS - AS BUILT MVP - MVP BSC - BÁSICO	EXE - EXECUTIVO ACS - ACESSIBILIDADE URB - URBANISMO	EXE - EXECUTIVO RST - RESTAURAÇÃO IMP - IMPLANTAÇÃO PSG - PAISAGISMO
------------------	---	--	---

OBJETIVA OBJETIVA PROJETOS E SERVIÇOS
 PROJETO EXECUTIVO

PREFEITURA DE ALFENAS
 PRAÇA FAUSTO MONTEIRO, Nº54 - PARQUE DAS NAÇÕES - ALFENAS-MG - CEP: 37130-000
 TEL.: (35) 3698-2000

RODOVIÁRIA DE ALFENAS
 BR-369 Nº 398 - PARQUE DAS NAÇÕES - ALFENAS - MG, 37130-000

PROJETO EXECUTIVO
 DEBORA EVELYN CALDERA DE LACERDA
 CAD - A257891-2
 PREFEITURA DE ALFENAS

AUTORIA DO PROJETO: DEBORA EVELYN CALDERA DE LACERDA
 CONTRATANTE DO PROJETO: PREFEITURA DE ALFENAS

TÍTULO DO PROJETO: AMPLIAÇÃO ÁREAS HOLMADAS
 DETALHES TÍPICOS
 DATA: MARÇO/2025
 ESCALA: INDICADA
 CDD/50
 PROJ-72167
 09/11