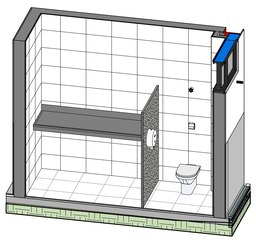

1 PERSPECTIVA FRALDÁRIO
ESCALA

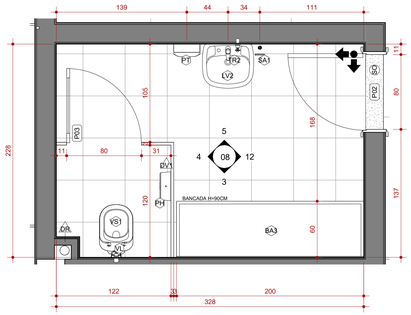

2 AMPLIAÇÃO 04 - FRALDÁRIO
ESCALA 1 : 25

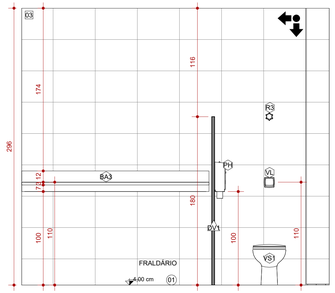

3 AMPLIAÇÃO 04 - FRALDÁRIO - VISTA 01
ESCALA 1 : 25

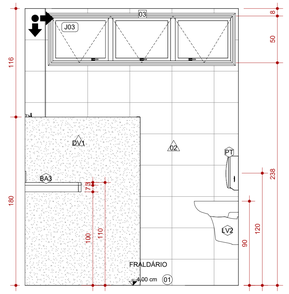

4 AMPLIAÇÃO 04 - FRALDÁRIO - VISTA 02
ESCALA 1 : 25

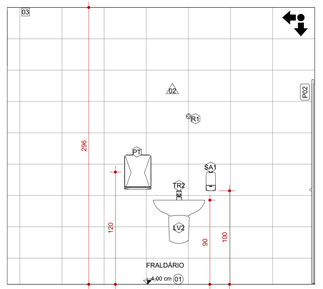

5 AMPLIAÇÃO 04 - FRALDÁRIO - VISTA 03
ESCALA 1 : 25

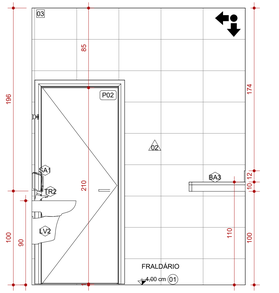

12 AMPLIAÇÃO 04 - FRALDÁRIO - VISTA 04
ESCALA 1 : 25

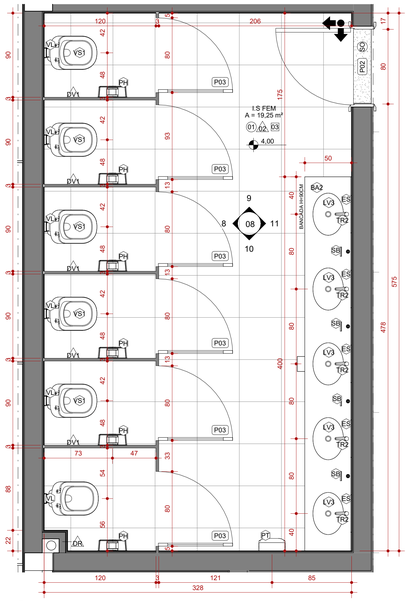

7 AMPLIAÇÃO 03 - I.S FEM
ESCALA 1 : 25

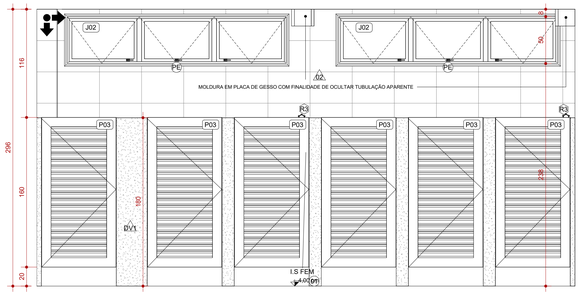

8 AMPLIAÇÃO 03 - - IS FEM. - VISTA 03
ESCALA 1 : 25

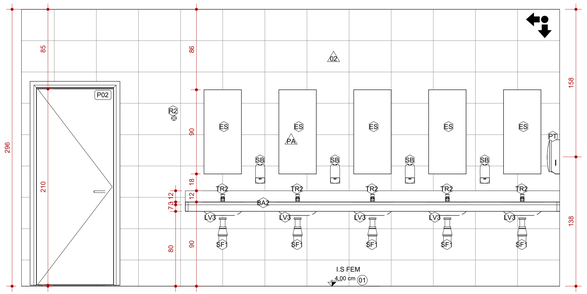

11 AMPLIAÇÃO 03 - IS FEM. - VISTA 01
ESCALA 1 : 25

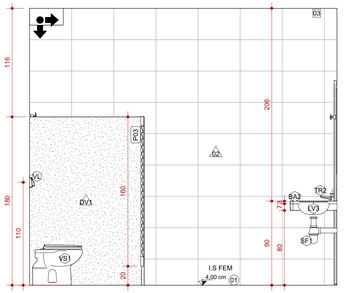

9 AMPLIAÇÃO 03 - - IS FEM. - VISTA 04
ESCALA 1 : 25

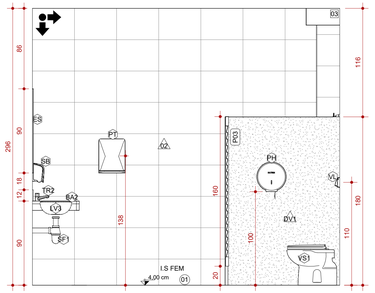

10 AMPLIAÇÃO 03 - - IS FEM. -VISTA 02
ESCALA 1 : 25

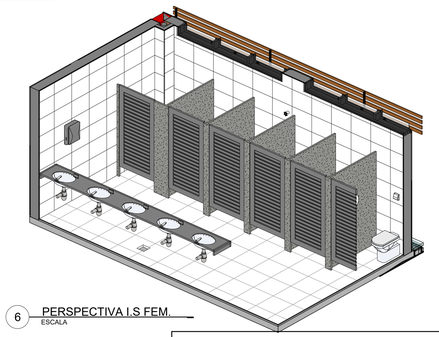

6 PERSPECTIVA I.S FEM.
ESCALA

FORRO E ACABAMENTOS DE TETO

CÓD.	DESCRIÇÃO	FABRICANTE
02	FORRO EM PVC NA COR BRANCA	REF.: PLASBIL OU EQUIVALENTE
03	FORRO EM GESSO ACARTONADO A SER EMASSADO E PINTADO COM TINTA ACRÍLICA PREMIUM FOSCA	REF.: GYPSUM OU EQUIVALENTE / SUVINIL OU EQUIVALENTE

PORTAS

CÓD.	DESCRIÇÃO	FABRICANTE	LARG. (cm)	ALTURA (cm)	QUANT.
P01	PORTA DE CORRER AUTOMÁTICA, QUATRO FOLHAS SENDO DUAS FIXAS E DUAS MOVEIS - ESQUADRIA METÁLICA PINTADA NA COR PRETA E VIDRO COMUM INCOLOR COM APLICAÇÃO DE INSULFILM TRANSPARENTE	CONFORME FORNECEDOR	330	290	2
P02	PORTA DE GIRO EM MADEIRA EMASSADA E PINTADA NA COR BRANCA	Pormade	80	210	6
P03	PORTA DE GIRO EM ALUMÍNIO COM VENEZIANA SEM VENTILAÇÃO, ACABAMENTO ACETINADO. PORTA DE ABRIR EM ALUMÍNIO COM VENEZIANA SEM VENTILAÇÃO, ACABAMENTO ACETINADO.	Sasazaki	80	160	13
P04	ALÇAPÃO EM METAL DRYWALL COM TAMPA, PARA FORRO DE GESSO, COR BRANCO	REF.: PRO TAMPAS OU EQUIVALENTE	60	32	1
P05	ALÇAPÃO DE ABRIR PARA ACESSO AO RESERVATÓRIO, TAMPA EM CHAPA DE AÇO E ACABAMENTO NATURAL. FECHADURA TIPO TRINCO, ACABAMENTO CROMADO, MÁQ. SMART 55.	REF.: PRO TAMPAS OU EQUIVALENTE	60	60	1
P06	PORTA DE ABRIR EM ALUMÍNIO COM VENEZIANA SEM VENTILAÇÃO, ACABAMENTO ACETINADO DOBRADIÇAS METÁLICAS COM ACABAMENTO CROMADO.	Sasazaki	80	190	2
P07	PORTA DE GIRO SIMPLES PARA PCD TIPO PRANCHETA EM MADEIRA, A SER EMASSADA E PINTADA C/ TINTA ESMALTE, ACABAMENTO FOSCO, NA COR: BRANCO.	Pormade	90	210	2

ACABAMENTOS DE PAREDE

CÓD.	DESCRIÇÃO	FABRICANTE
01	PAREDE EMASSADA COM MASSA CORRIDA E PINTADA COM TINTA ACRÍLICA	REF.: SUVINIL OU EQUIVALENTE
02	REVESTIMENTO CERÂMICO, ACABAMENTO ACETINADO, COR BRANCO, DIM: 33,5x45cm	REF.: ELIANE OU EQUIVALENTE
03	REVESTIMENTO EM GRANILITE CINZA CLARO OU ECOGRANITO NA COR 600B, ACABAMENTO ACETINADO COM JUNTAS A CADA 150 x150CM	REF.: ECOGRANITO
04	PLATIBANDA EM ACM NA COR MARROM	REF.: SUVINIL OU EQUIVALENTE

LEGENDA

À CONSTRUIR | À DEMOLIR | ÁREA PERMEÁVEL | INÍCIO DO ASSENTAMENTO DO PISO

SIMBOLOGIAS

X	PISO	X	TETO	X	DIVERSOS
X	PAREDE	X	RODAPÉ	X	ESQUADRIAS
E	EXISTENTE A SER MANTIDO				

QUADRO DE ÁREAS

ÁREA CONSTRUÍDA EXISTENTE	286,82 m²	ÁREA PERMEÁVEL		COEFICIENTE DE APROVEITAMENTO	
ÁREA A DEMOLIR	1.509,92 m²	ÁREA DE PROJEÇÃO		TAXA DE OCUPAÇÃO	
ÁREA A CONSTRUIR	1.280,44 m²	Nº DE PAVIMENTOS		TAXA DE PERMEABILIDADE	
ÁREA TOTAL CONSTRUÍDA	1.280,44 m²				

NOTAS

OBSERVAÇÕES GERAIS:

1 - CONFERIR MEDIDAS NO LOCAL

2 - NÃO UTILIZAR ESCALA SOBRE PAPEL

3 - EM CASO DE CONFLITO DE COTAS, PREVALECE A DO DESENHO DE MAIOR ESCALA

4 - EM CASO DE DÚVIDAS, CONSULTE SEMPRE O RESPONSÁVEL TÉCNICO

5 - COTAS EM CENTÍMETROS

6- NÍVEL 0,0 CORRESPONDE A COTA 881,152 DA TOPOGRAFIA

7- DUVIDAS REFERENTES A DISCIPLINAS COMPLEMENTARES: CONSULTE O PROJETO CORRESPONDENTE

8- NAS FACHADAS LATERAIS, ESTÁ PREVISTO O USO DA ESTRUTURA DA PRÓPRIA ESQUADRIA PARA ALCANÇAR AS FORMAS ORGÂNICAS PROPOSTAS. CONSULTAR FORNECEDOR PARA MAIS DETALHES.

9-O FECHAMENTO DEVE SER FEITO EM ACM NA COBERTURA NOVA, NA LATERAL ABERTA.

10 - FIXAÇÃO DE ACM NOS PILARES DA COBERTURA DA RODOVIÁRIA. CONFORME INDICAÇÃO DO FORNECEDOR.

11 - A ESTRUTURA METÁLICA DEVERÁ SER PROTEGIDA COM RUFO PARA GARANTIR A ESTANQUEIDADE, COM CONFIRMAÇÃO DA MEDIDA E POSIÇÃO IN LOCO.

REVISÃO	DESCRIÇÃO	TIPO	ELABORADO	VERIFICADO	DATA
02	REVISÃO	EXECUTIVO	DÉBORA ALVARENGA	DÉBORA LACERDA	03/2025

TIPOS DE EMISSÃO

ASB - AS BUILT	EXE - EXECUTIVO	RST - RESTAURO
MVP - MVP	ACS - ACESSIBILIDADE	IMP - IMPLANTAÇÃO
BSC - BÁSICO	URB - URBANISMO	PSG - PAISAGISMO

ELABORAÇÃO:

OBJETIVA PROJETOS E SERVIÇOS
RUA DESEMBARGADOR JORGE FONTANA, Nº80, SALAS 1303 E 1304 - BELVEDERE
BELO HORIZONTE-MG - CEP.: 30.320-670
TEL.: (31) 3347-4405 / (31) 3347-7078 / (31) 3571-1920
EMAIL: contato@grupoprojetosengenharia.com.br

REALIZAÇÃO:

PREFEITURA DE ALFENAS
PRAÇA FAUSTO MONTEIRO, Nº54 - PARQUE DAS NAÇÕES - ALFENAS-MG - CEP.: 37130-000
TEL.: (35) 3698-2000

RODOVIÁRIA DE ALFENAS
BR-369/ Nº398 - PARQUE DAS NAÇÕES- ALFENAS - MG, 37130-000

PROJETO EXECUTIVO

AUTORIA DO PROJETO:
DÉBORA EVELYN CALDEIRA DE LACERDA
CAU - A257997-2

CONTRATANTE DO PROJETO:
PREFEITURA DE ALFENAS

DATA: MARÇO/2025 | ESCALA: INDICADA | CÓDIGO: PRJ-72167

TÍTULO DOS DESENHOS: AMPLIAÇÃO ÁREAS MOLHADA DETALHES TÍPICOS

PRANCHA: 08/11

DIREITOS AUTORAIS RESERVADOS: PROIBIDO REPRODUÇÃO, DIVULGAÇÃO OU ALTERAÇÃO SEM ORDEM EXPRESSA DO AUTOR.

ITÍTULO DO ARQUIVO: PRJ-72167-EXE-ARQ-0102-REV02

A1 ALONGADO
1151x594mm

PISOS

CÓD.	DESCRIÇÃO	FABRICANTE
01	PISO EM CERÂMICA, ACABAMENTO ACETINADO. DIM 45X45 CM, NA COR BRANCO	REF.: ELIANE OU EQUIVALENTE
02	PISO EM CONCRETO NÍVEL ZERO, COM ACABAMENTO POLIDO, NIVELADO A LASER.	MOLDADO INLOCO
03	PISO EM GRANILITE CINZA CLARO, ACABAMENTO ACETINADO COM JUNTAS A CADA 150 x150CM	MOLDADO INLOCO
04	FORRAÇÃO EM GRAMA ESMERALDA	CONFORME FORNECEDOR
05	FORRAÇÃO EM GRAMA AMEINDOIM	CONFORME FORNECEDOR

LOUÇAS E PEÇAS VINCULADAS

CÓD.	DESCRIÇÃO	FABRICANTE	QUANT.
LV1	LAVATÓRIO DE CANTO SUSPENSO, COR BRANCO	REF.: DECA OU EQUIVALENTE	2
LV2	LAVATÓRIO SUSPENSO COM COLUNA EM LOUÇA BRANCA	REF.: DECA OU EQUIVALENTE	1
LV3	CUBA DE EMBUTIR OVAL EM LOUÇA BRANCA	REF.: DECA OU EQUIVALENTE	10
LV4	CUBA DE EMBUTIR RETANGULAR DE AÇO INOXIDÁVEL, 46 X 30 X 12 CM	REF.: DECA OU EQUIVALENTE	1
TQ	TANQUE EM CERÂMICO BRANCO COM COLUNA E CAPACIDADE DE ATÉ 30 LITROS	REF.: DECA OU EQUIVALENTE	1
VS	BACIA CONVENCIONAL PARA PNE, COM ASSENTO, COR BRANCA	REF.: DECA OU EQUIVALENTE	2
VS1	BACIA SANITÁRIA CONVENCIONAL, COM ASSENTO, COR BRANCO GELO	REF.: DECA OU EQUIVALENTE	13

ACESSÓRIOS

CÓD.	DESCRIÇÃO	FABRICANTE	QUANT.
BA1	BARRA DE APOIO RETA 80CM, EM AÇO INOX, COM ACABAMENTO POLIDO EM ALTO BRILHO	REF.: TECKNOX OU EQUIVALENTE	4
BA2	BARRA DE APOIO RETA 70CM, EM AÇO INOX,COM ACABAMENTO POLIDO EM ALTO BRILHO	REF.: TECKNOX OU EQUIVALENTE	2
BA3	BARRA DE APOIO RETA 40CM, EM AÇO INOX, COM ACABAMENTO POLIDO EM ALTO BRILHO	REF.: TECKNOX OU EQUIVALENTE	4
BA4	BARRA DE APOIO RETA, 40 CM, EM AÇO INOX COM ACABAMENTO POLIDO EM ALTO BRILHO	REF.: TECKNOX OU EQUIVALENTE	2
BT	BOTÃO DE ACIONAMENTO DE ALARME AUDIOVISUAL, H=40CM. MODELO: ALARME PCD	REF.: PLANETA ACESSÍVEL OU EQUIVALENTE	2
ES	ESPELHO EM CRISTAL NACIONAL 4MM, COM DIMENSÕES DE 40X90CM - ESPELHO COLADO NA PAREDE COM ADESIVO SELANTE DE SILICONE OU EQUIVALENTE.	CONFORME FORNECEDOR	10
PH	PORTA PAPEL HIGIÊNICO ROLÃO EM AÇO INOX, PARA ROLO DE ATÉ 500M		15
PT	TOALHEIRA DE PAPEL INTERFOLHEADO EM PLÁSTICO ABS COR BRANCO	REF.: JSN OU EQUIVALENTE	5
SA1	SABONETEIRA EM PLÁSTICO ABS DE SPRAY, COR: BRANCA COM CAPACIDADE PARA 900ML	REF.: JSN OU EQUIVALENTE	1
SB	SABONETEIRA EM PLÁSTICO ABS DE SPRAY, COR: BRANCA COM CAPACIDADE PARA 900ML	REF.: JSN OU EQUIVALENTE	8
VL	VÁLVULA DE DESCARGA - ACABAMENTO ANTI VANDALISMO	REF.: DECA OU EQUIVALENTE	15

PEITORIL / SOLEIRA

CÓD.	DESCRIÇÃO	FABRICANTE
PE	PEITORIL EM GRANITO CINZA ANDORINHA POLIDO NAS FACES EXPOSTAS, H=15cm	CONFORME FORNECEDOR
SO	SOLEIRA EM GRANITO CINZA ANDORINHA POLIDO NAS FACES EXPOSTAS, ESP.: 2CM	CONFORME FORNECEDOR

JANELAS

CÓD.	DESCRIÇÃO	FABRICANTE	LARG. (cm)	ALTURA (cm)	PEITORI L (cm)	QUANT.
J01	JANELA MÁXIMO AR DUAS FOLHAS, EM ALUMÍNIO PRETO	CONFORME FORNECEDOR	124	50	235	3
J02	JANELA MÁXIMO AR TRÊS FOLHAS, EM ALUMÍNIO PRETO	CONFORME FORNECEDOR	234	50	235	4
J03	JANELA MÁXIMO AR TRÊS FOLHAS, EM ALUMÍNIO PRETO	CONFORME FORNECEDOR	194	50	235	2
J04	BRISE HORIZONTAL EM ESTRUTURA DE METALON, COM PINTURA EFEITO FERRUGEM, FIXADO EM ALVENARIA	CONFORME FORNECEDOR	<varia>	100	215	2

PEÇAS DE GRANITO

CÓD.	DESCRIÇÃO	FABRICANTE	QUANT.
BA1	BANCADA COPA, EM GRANITO CINZA ANDORINHA POLIDO NAS FACES EXPOSTAS, COM TESTEIRA E RODABANCA, DIM.: 1300X60CM E H=90CM	CONFORME FORNECEDOR	1
BA2	BANCADA PARA BANHEIROS, EM GRANITO CINZA ANDORINHA POLIDO NAS FACES EXPOSTAS, COM TESTEIRA E RODABANCA, DIM.: 400X50CM E H=90CM	CONFORME FORNECEDOR	2
BA3	BANCADA FRALDÁRIO, EM GRANITO CINZA ANDORINHA POLIDO NAS FACES EXPOSTAS, COM TESTEIRA E RODABANCA, DIM.: 200X60CM E H=90CM	CONFORME FORNECEDOR	1
RD	RODABANCA EM GRANITO CINZA ANDORINHA POLIDO NAS FACES EXPOSTAS	CONFORME FORNECEDOR	3
TE	TESTEIRA EM GRANITO CINZA ANDORINHA POLIDO NAS FACES EXPOSTAS	CONFORME FORNECEDOR	9

TORNEIRAS E REGISTROS

CÓD.	DESCRIÇÃO	FABRICANTE	QUANT.
DH	DUCHA HIGIENICA COM REGISTRO CROMADO	REF.: DOCOL OU EQUIVALENTE	2
R1	ACABAMENTO PARA REGISTRO DE GAVETA EM INOX, MODELO MAX 3/4" - LOCAÇÃO CONFORME PROJETO HIDROSSANITÁRIO	REF.: DECA OU EQUIVALENTE	6
R2	ACABAMENTO PARA REGISTRO DE GAVETA EM INOX, MODELO MAX 1" - POSIÇÃO E ESPECIFICAÇÃO CONFORME PROJETO HIDROSSANITÁRIO	REF.: DECA OU EQUIVALENTE	2
R3	REGISTRO DE GAVETA EUROPA 2" - LOCAÇÃO CONFORME PROJETO HIDROSSANITÁRIO	REF.: DECA OU EQUIVALENTE	6
SF1	SIFÃO SANFONADO UNIVERSAL, COM COPO EXTENSÍVEL PLÁSTICO BRANCO	REF.: ESTEVES OU EQUIVALENTE	13
TR1	TORNEIRA DE MESA PARA COZINHA, COM AREJADOR, EM METAL CROMADO	REF.: DECA OU EQUIVALENTE	1
TR2	TORNEIRA COM FECHAMENTO AUTOMÁTICO DE MESA, PARA LAVATÓRI	REF.: FABRIMAR OU EQUIVALENTE	10
TR2	TORNEIRA COM FECHAMENTO AUTOMÁTICO DE MESA, PARA LAVATÓRIO	REF.: DECA OU EQUIVALENTE	3
TR3	TORNEIRA DE PAREDE EM METAL CROMADO COM AREJADOR, PARA TANQUE E JARDI	REF.: DECA OU EQUIVALENTE	1

DIVISÓRIAS

CÓD.	DESCRIÇÃO	FABRICANTE
DV1	DIVISÓRIA DE GRANITO CINZA ANDORINHA POLIDO NAS FACES EXPOSTAS, H=180cm (SANITÁRIOS E CHUVEIROS) H=120cm (MICTÓRIO)	CONFORME FORNECEDOR

DIVERSOS

CÓD.	DESCRIÇÃO	FABRICANTE	QUANT.
BN	BANCO EM FERRO COM DOIS ASSENTOS, ENCOSTO E BRAÇOS DE APOIO FIXADOS NO PISO. DIM: 1200X60CM	REF.: ZIOBER BRASIL OU EQUIVALENTE	48
BR	BARRILETE EM MADEIRA H=50CM	CONFORME FORNECEDOR	2
LT	LETREIRO EM AÇO COM PINTURA AUTOMOTIVA PRETA FIXADAS POR CHUMBADORES H/LETRA= 35CM	FONTE CANDARA, CAIXA ALTA H=35CM	1
RF	RUFO DE ENCOSTO EM CHAPA DE AÇO GALVANIZADA	CONFORME FORNECEDOR	2