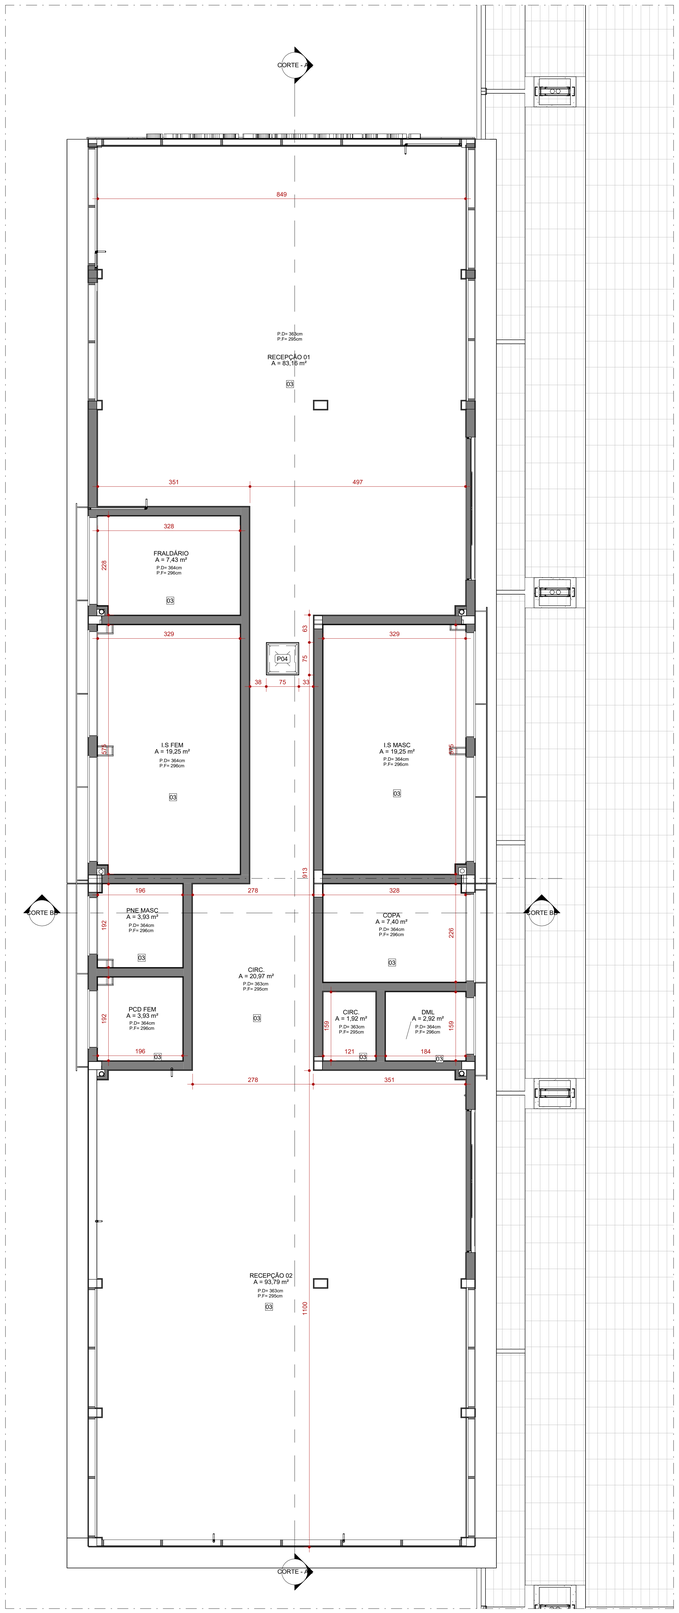

2 PLANTA FORRO REFLETIDO
ESCALA 1 : 50

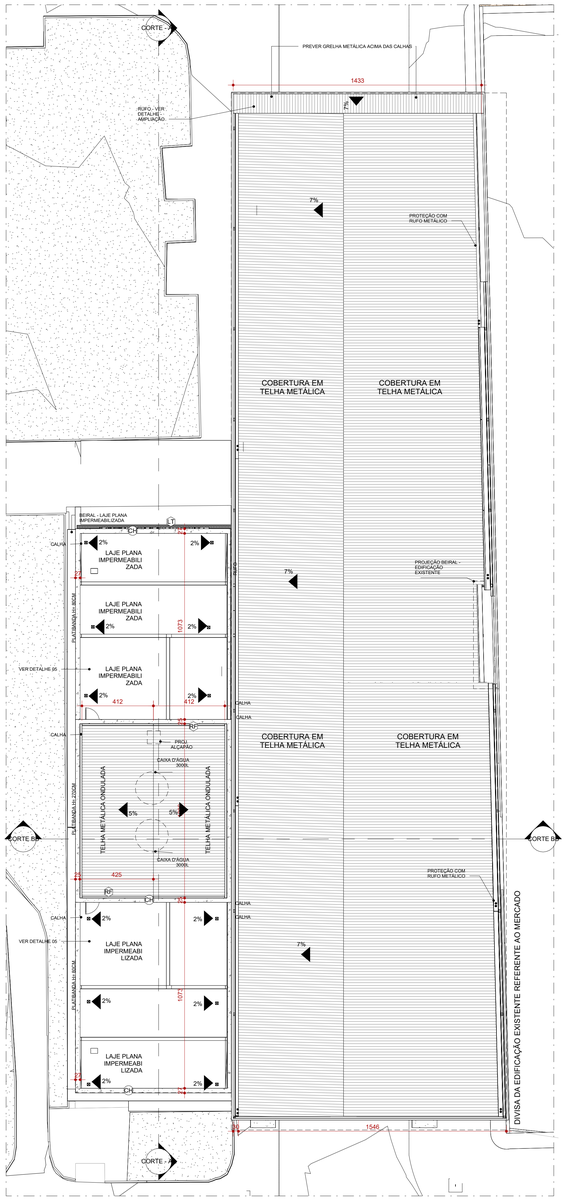

1 PLANTA DE COBERTURA
ESCALA 1 : 125

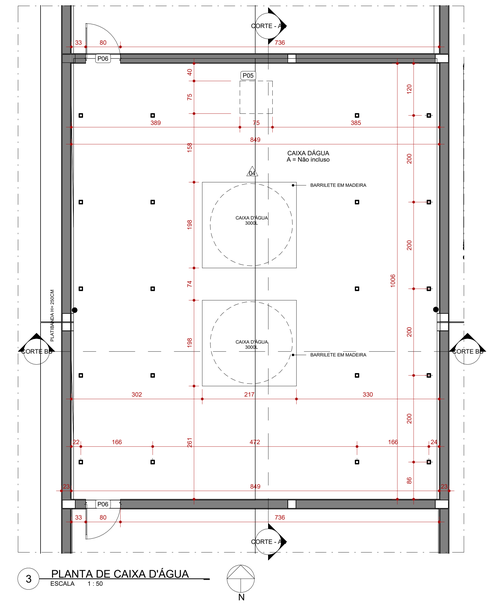

3 PLANTA DE CAIXA D'ÁGUA
ESCALA 1 : 50

DETALHES TÍPICOS - TELHADO

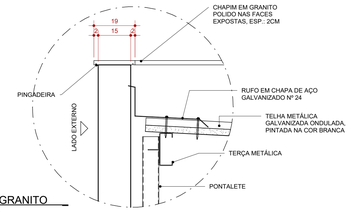

4 CHAPIM - GRANITO
ESCALA 1 : 10

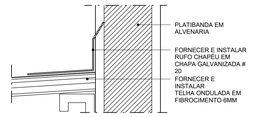

10 RUFO - COBERTURA
ESCALA 1 : 5

DETALHES TÍPICOS - FORRO

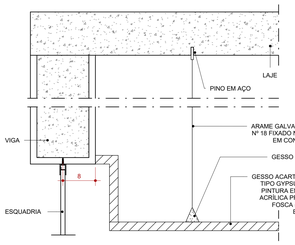

8 FORRO - FIXAÇÃO
ESCALA 1 : 5

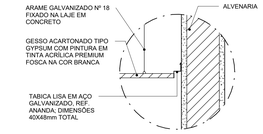

7 FORRO - AMPLIAÇÃO
ESCALA 1 : 10

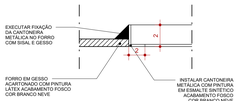

6 ALÇAPÃO FORRO - DETALHE
ESCALA 1 : 2

DETALHES TÍPICOS - LAJE IMPERMEABILIZADA

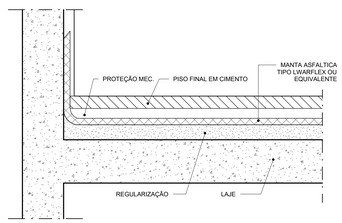

5 LAJE IMPERMEÁBILIZADA
ESCALA 1 : 10

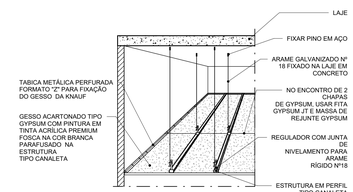

9 FORRO - VISTA
ESCALA 1 : 5

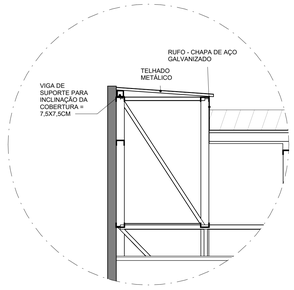

11 AMPLIAÇÃO - FIXAÇÃO TELHADO E RUFO
ESCALA 1 : 25

RUFO

CÓD.	DESCRIÇÃO	FABRICANTE
RU	PEÇA METÁLICA (AÇO GALVANIZADO + 3MILIMETROS) FIXADA NA ESTRUTURA METÁLICA PARA EVITAR INFILTRAÇÃO	CONFORME FORNECEDOR

VEGETAÇÃO

CÓD.	NOME POPULAR	NOME CIENTÍFICO	PORTE	QUANT.
VEG1	IPÊ DE JARDIM	*Tecoma stans*	PEQUENO	2
VEG2	AGAVE DRAGÃO	*Agave attenuata*	PEQUENO	38
VEG3	BUTIÁ	*Butia eurioapatha*	PEQUENO	1
VEG4	AGAVE	*Agave americana*	PEQUENO	3

MOBILIÁRIO

CÓD.	DESCRIÇÃO	QUANT.
BC	BANCO DE CONCRETO PRÉ MOLDADO COM QUINA REDONDA	2
BN	BANCO EM FERRO COM DOIS ASSENTOS, ENCOSTO E BRAÇOS DE APOIO FIXADOS NO PISO. DIM: 120X60CM	24
CD	MOBILIÁRIO RECEPÇÃO - CADEIRA ESCRITÓRIO	1
M03	BANCO SEM ENCOSTO EM MADEIRA JATOBÁ E ESTRUTURA EM AÇO TUBULAR PINTADO COM TINTA ELETROSTATICA NA COR PRETO	4
LX	LIXEIRA EM AÇO E MADEIRA	2
M02	JARDINEIRA EM CONCRETO CARMURÇADO COM ASSENTO DE BANCO EM "L" EM MADEIRA JATOBÁ.	1
M01	JARDINEIRA EM CONCRETO CARMURÇADO COM ASSENTO DE BANCO EM MADEIRA JATOBÁ.	1
M01	JARDINEIRA EM CONCRETO CARMURÇADO COM ASSENTO DE BANCO EM MADEIRA JATOBÁ.	1
M02	JARDINEIRA EM CONCRETO CARMURÇADO COM ASSENTO DE BANCO EM "L" EM MADEIRA JATOBÁ.	1
M02	JARDINEIRA EM CONCRETO CARMURÇADO COM ASSENTO DE BANCO EM "L" EM MADEIRA JATOBÁ.	1
M02	JARDINEIRA EM CONCRETO CARMURÇADO COM ASSENTO DE BANCO EM "L" EM MADEIRA JATOBÁ.	1
M02	JARDINEIRA EM CONCRETO CARMURÇADO COM ASSENTO DE BANCO EM "L" EM MADEIRA JATOBÁ.	1
M02	JARDINEIRA EM CONCRETO CARMURÇADO COM ASSENTO DE BANCO EM "L" EM MADEIRA JATOBÁ.	1
M02	JARDINEIRA EM CONCRETO CARMURÇADO COM ASSENTO DE BANCO EM "L" EM MADEIRA JATOBÁ.	1
M02	JARDINEIRA EM CONCRETO CARMURÇADO COM ASSENTO DE BANCO EM "L" EM MADEIRA JATOBÁ.	1
ME	MOBILIÁRIO RECEPÇÃO - MESA	1

DRYWALL

CÓD.	DESCRIÇÃO	FABRICANTE
CH	PLATIBANDA EM ACM NA COR MARROM	CONFORME FORNECEDOR
DR	DRYWALL 7 CM	
PC	PLACA CIMENTÍCIA 12MM PARA VEDAÇÃO DA FACHADA	CONFORME FORNECEDOR

PORTAS

CÓD.	DESCRIÇÃO	FABRICANTE	LARG. (cm)	ALTURA (cm)	QUANT.
P01	PORTA DE CORRER AUTOMÁTICA, QUATRO FOLHAS, SENDO DUAS FIXAS E DUAS MÓVEIS - ESQUADRIA METÁLICA PINTADA NA COR PRETA E VIDRO COMUM INCOLOR COM APLICAÇÃO DE INSULFILM TRANSPARENTE	CONFORME FORNECEDOR	330	290	2
P02	PORTA DE GIRO EM MADEIRA EMASSADA E PINTADA NA COR BRANCA	Pormade	80	210	6
P03	PORTA DE GIRO EM ALUMÍNIO COM VENEZIANA SEM VENTILAÇÃO, ACABAMENTO ACETINADO PORTA DE ABRIR EM ALUMÍNIO COM VENEZIANA SEM VENTILAÇÃO, ACABAMENTO ACETINADO	Sasazaki	80	160	13
P04	ALÇAPÃO EM METAL DRYWALL COM TAMPA, PARA FORRO DE GESSO, COR BRANCO	REF.: PRO TAMPAS OU EQUIVALENTE	60	32	1
P05	ALÇAPÃO DE ABRIR PARA ACESSO AO RESERVATÓRIO, TAMPA EM CHAPA DE AÇO E, ACABAMENTO NATURAL, FECHADURA TIPO TRINCO, ACABAMENTO CROMADO, MÁQ. SMART 55.	REF.: PRO TAMPAS OU EQUIVALENTE	60	60	1
P06	PORTA DE ABRIR EM ALUMÍNIO COM VENEZIANA SEM VENTILAÇÃO, ACABAMENTO ACETINADO DOBRADIÇAS METÁLICAS COM ACABAMENTO CROMADO	Sasazaki	80	190	2
P07	PORTA DE GIRO SIMPLES PARA PCD TIPO PRANCHETA EM MADEIRA, A SER EMASSADA E PINTADA C/ TINTA ESMALTE, ACABAMENTO FOSCO, NA COR: BRANCO.	Pormade	90	210	2

JANELAS

CÓD.	DESCRIÇÃO	FABRICANTE	LARG. (cm)	ALTURA (cm)	PEITORIL (cm)	QUANT.
J01	JANELA MÁXIMO AR DUAS FOLHAS, EM ALUMÍNIO PRETO	CONFORME FORNECEDOR	124	50	235	3
J02	JANELA MÁXIMO AR TRÊS FOLHAS, EM ALUMÍNIO PRETO	CONFORME FORNECEDOR	234	50	235	4
J03	JANELA MÁXIMO AR TRÊS FOLHAS, EM ALUMÍNIO PRETO	CONFORME FORNECEDOR	194	50	235	2
J04	BRISE HORIZONTAL EM ESTRUTURA DE METALON, COM PINTURA EFEITO FERRUGEM. FIXADO EM ALVENARIA	CONFORME FORNECEDOR	<varia>	100	215	2

TELHADOS

CÓD.	DESCRIÇÃO	FABRICANTE
01	TELHA METÁLICA GALVANIZADA ONDULADA, PINTADA NA COR BRANCA	REF.: CALHA FORTE OU EQUIVALENTE

FORRO E ACABAMENTOS DE TETO

CÓD.	DESCRIÇÃO	FABRICANTE
02	FORRO EM PVC NA COR BRANCA	REF.: PLASSIL OU EQUIVALENTE
03	FORRO EM GESSO ACARTONADO A SER EMASSADO E PINTADO COM TINTA ACRÍLICA PREMIUM FOSCA	REF.: GYPSUM OU EQUIVALENTE / SUVINIL OU EQUIVALENTE

LEGENDA

À CONSTRUIR · A DEMOLIR · ÁREA PERMEÁVEL · INÍCIO DO ASSENTAMENTO DO PISO

SIMBOLOGIAS

X	PISO	X	TETO	X	DIVERSOS
X	PAREDE	X	RODAPÉ	X	ESQUADRIAS
E	EXISTENTE A SER MANTIDO				

QUADRO DE ÁREAS

ÁREA CONSTRUÍDA EXISTENTE	286,82 m²	ÁREA PERMEÁVEL		CORRICIENTE DE APROVEITAMENTO	
ÁREA A DEMOLIR	1.509,92 m²	ÁREA DE PROJEÇÃO		TAXA DE OCUPAÇÃO	
ÁREA A CONTRUIR	1.280,44 m²	Nº DE PAVIMENTOS		TAXA DE PERMEABILIDADE	
ÁREA TOTAL CONTRUÍDA	1.280,44 m²				

NOTAS

OBSERVAÇÕES GERAIS:

1 - CONFERIR MEDIDAS NO LOCAL

2 - NÃO UTILIZAR ESCALA SOBRE PAPEL

3 - EM CASO DE CONFLITO DE COTAS, PREVALECE A DO DESENHO DE MAIOR ESCALA

4 - EM CASO DE DÚVIDAS, CONSULTE SEMPRE O RESPONSÁVEL TÉCNICO

5 - COTAS EM CENTÍMETROS

6- NÍVEL 0,0 CORRESPONDE A COTA 881,152 DA TOPOGRAFIA

7- DÚVIDAS REFERENTES A DISCIPLINAS COMPLEMENTARES: CONSULTE O PROJETO CORRESPONDENTE

8- NAS FACHADAS LATERAIS, ESTÁ PREVISTO O USO DA ESTRUTURA DA PRÓPRIA ESQUADRIA PARA ALCANÇAR AS FORMAS ORGÂNICAS PROPOSTAS. CONSULTAR FORNECEDOR PARA MAIS DETALHES.

9-O FECHAMENTO DEVE SER FEITO EM ACM NA COBERTURA NOVA, NA LATERAL ABERTA.

10 - FIXAÇÃO DE ACM NOS PILARES DA COBERTURA DA RODOVIÁRIA, CONFORME INDICAÇÃO DO FORNECEDOR.

11 - A ESTRUTURA METÁLICA DEVERÁ SER PROTEGIDA COM RUFO PARA GARANTIR A ESTANQUEIDADE, COM CONFIRMAÇÃO DA MEDIDA E POSIÇÃO IN LOCO.

REVISÃO	DESCRIÇÃO	TIPO	ELABORADO	VERIFICADO	DATA
02	REVISÃO	EXECUTIVO	DÉBORA ALVARENGA	DÉBORA LACERDA	03/2025

TIPOS DE EMISSÃO

A - PRELIMINAR	D - PARA COTAÇÃO	G - CONFORME CONSTRUIDO
B - PARA APROVAÇÃO	E - PARA CONSTRUÇÃO	H - CANCELADO
C - PARA CONHECIMENTO	F - CONFORME COMPRADO	

ELABORAÇÃO:
OBJETIVA PROJETOS E SERVIÇOS
AVENIDA BARÃO HOMEM DE MELO, Nº 5280 – NOVA GRANADA
BELO HORIZONTE / MG – CEP.: 30.494-080
TEL.: (31) 3347-4405 / (31) 3347-7079 / (31) 3571-1920
E-MAIL: contato@grupoprojetaengenharia.com.br

REALIZAÇÃO:

PREFEITURA DE ALFENAS

PRAÇA FAUSTO MONTEIRO, Nº54 - PARQUE DAS NAÇÕES - ALFENAS-MG - CEP.: 37130-000
TEL.: (35) 3698-2000

RODOVIÁRIA DE ALFENAS

BR-369/ N°398 - PARQUE DAS NAÇÕES- ALFENAS - MG, 37130-000

PROJETO EXECUTIVO

AUTORIA DO PROJETO:
DÉBORA ÉVELYN CALDEIRA DE LACERDA
CAU - A257897-2

CONTRATANTE DO PROJETO:
PREFEITURA DE ALFENAS

DATA:	ESCALA:	CÓDIGO
FEVEREIRO/2025	INDICADA	PRJ-72167

TÍTULO DOS DESENHOS:
PLANTA DE COBERTURA
PLANTA FORRO REFLETIDO
PLANTA DE CAIXA D'ÁGUA
DETALHES TÍPICOS

PRANCHA: 03 / 11

DIREITOS AUTORAIS RESERVADOS. PROIBIDO REPRODUÇÃO, DIVULGAÇÃO OU ALTERAÇÃO SEM ORDEM EXPRESSA DO AUTOR.

TÍTULO DO ARQUIVO:
PRJ-72167-EXE-ARQ-0102-REV02

A0
1189x841mm