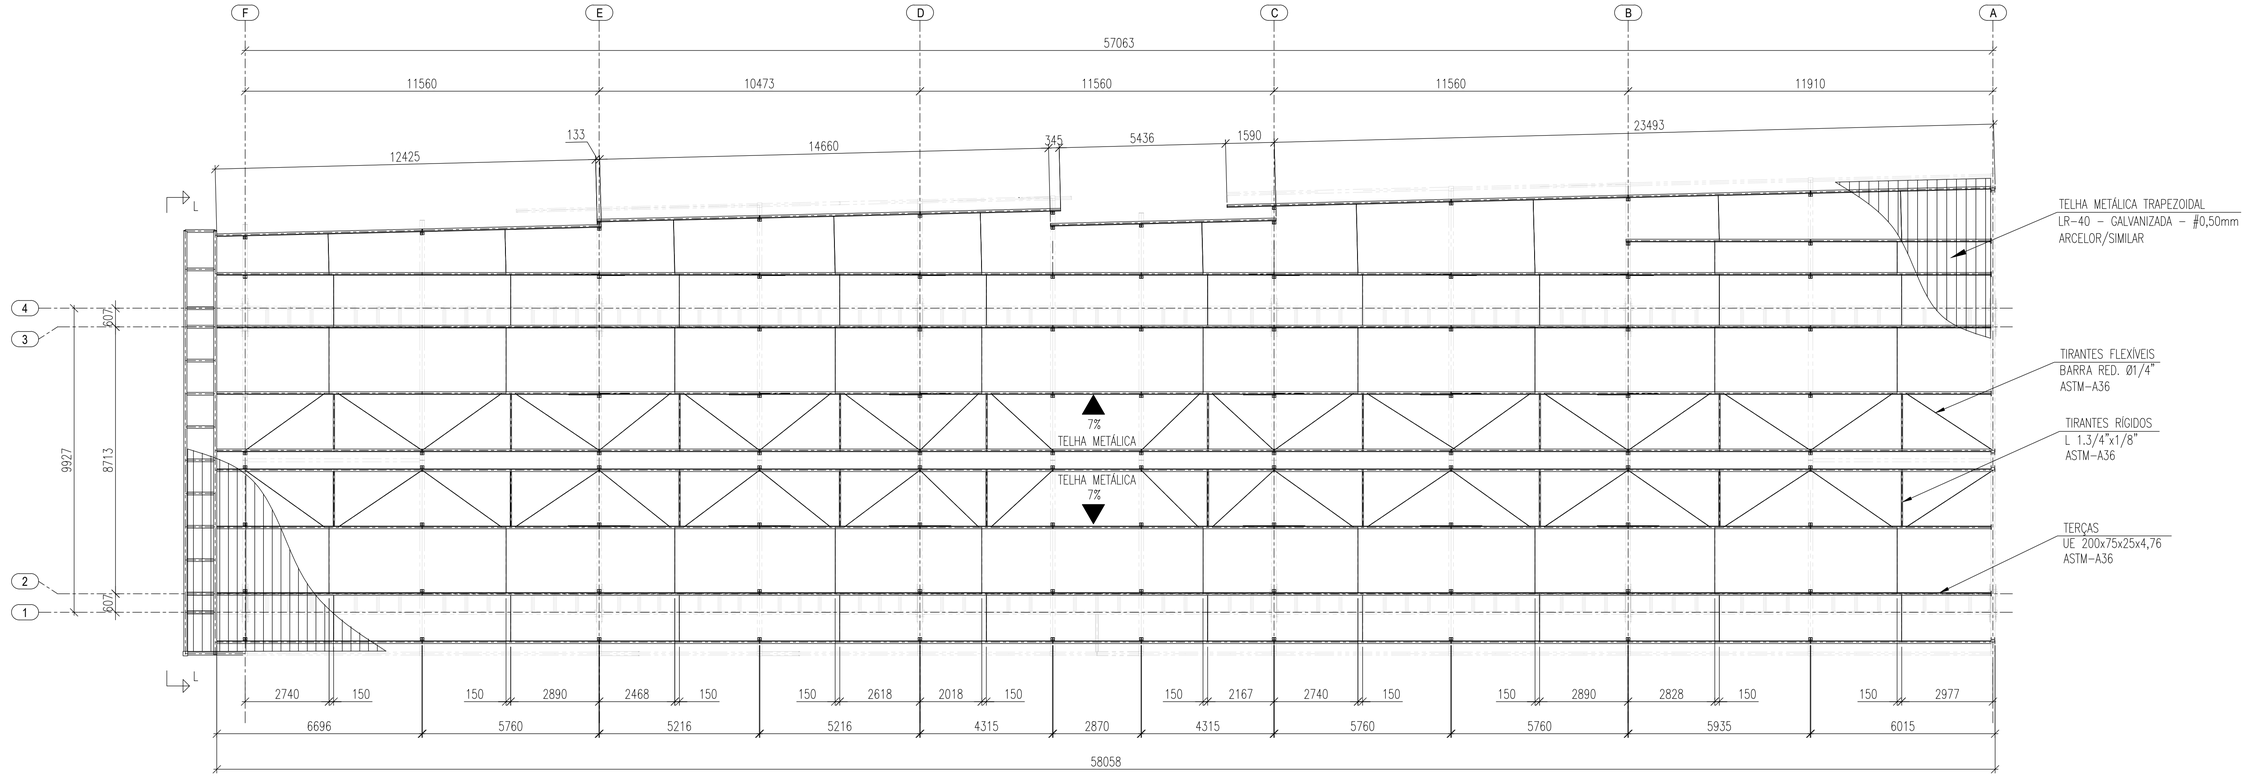

PLANTA DE COBERTURA – TERÇAS
ESCALA 1:100

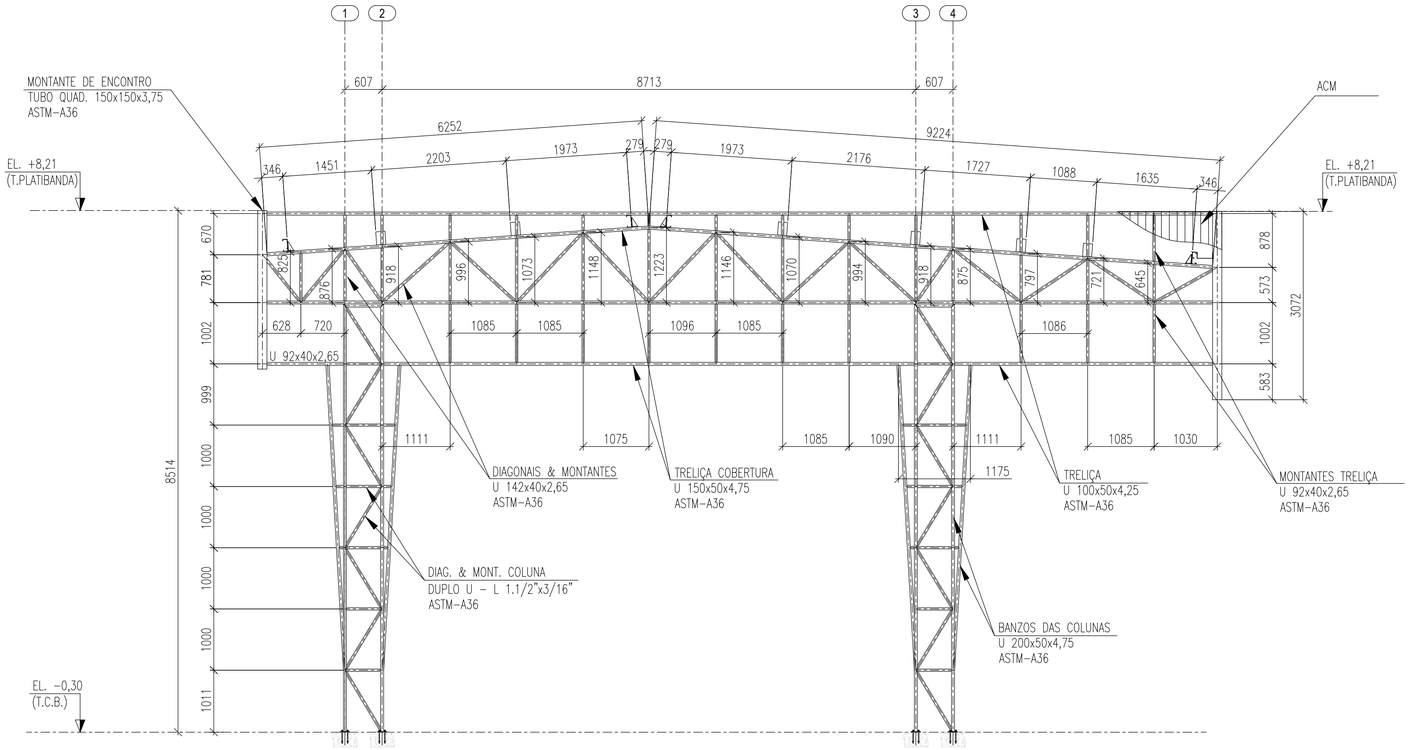

ELEVAÇÃO – FILA A
ESCALA 1:50

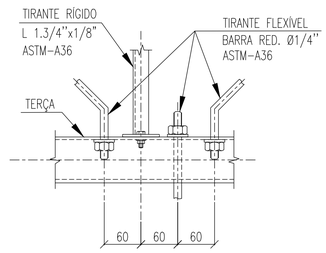

DET. (TÍP) – LIGAÇÃO DOS TIRANTES
ESCALA 1:5

NOTAS

OBSERVAÇÕES GERAIS:

1 - DIMENSÕES EM MILÍMETROS, EXCETO ONDE INDICADO O CONTRÁRIO;
2 - A ELEVAÇÃO 0,00 É REFERENCIAL A ELEVAÇÃO EXISTENTE E DEVERÁ SER MANTIDA;
3 - A ELEVAÇÃO EM METROS;
4 - SOLDAS CONFORME NORMA "AWS", ELETRODO E70XX (QUANDO NÃO INDICADO);
5 - AS EMENDAS DAS TERÇAS DEVERÃO SER EXECUTADAS SOBRE AS VIGAS
6 - MATERIAIS QUANDO NÃO INDICADO:
- AÇO PARA USO GERAL, REFERENTE A CHAPAS E PERFIS SOLDADOS: ASTM A36;
- AÇO PARA CHUMBADORES: ASTM A36
- AÇO PARA PERFIL U : ASTM A36 - Fy 250 Mpa (AÇO CONFORMADO A FRIO);
- AÇO PARA TERÇAS UE: ASTM A36 - Fy 250 Mpa (AÇO CONFORMADO A FRIO);
- AÇO PARA TUBO CAIXÃO UE [ ]: ASTM A36 - Fy 250 Mpa (AÇO CONFORMADO A FRIO);
- AÇO PARA PARAFUSOS DE ALTA RESISTÊNCIA (LIGAÇÕES PRINCIPAIS): ASTM A325;
- AÇO PARA PARAFUSOS COMUNS (TERÇAS E LONGARINAS): ASTM A307;
7 - OS CHUMBADORES DEVERÃO SER CONCRETADOS JUNTAMENTE COM OS BLOCOS.
8 - PROTEGER AS ROSCAS DOS CHUMBADORES ANTES DA CONCRETAGEM;
9 - O NIVELAMENTO DEVERÁ SER FEITO APÓS A MONTAGEM DA ESTRUTURA COM ARGAMASSA EXPANSIVA DE ALTA RESISTENCIA (GROUT);
10 - O CONCRETO DEVERÁ POSSUIR RESISTÊNCIA MÍNIMA DE fck > 250 Kgf/cm.

REVISÃO	DESCRIÇÃO	TIPO	ELABORADO	VERIFICADO	DATA
01	EXECUTIVO	EXE	CPM/ASS	IDM	03/2025
00	EMISSÃO INICIAL	EXE	CPM	IDM	05/2024

TIPOS DE EMISSÃO
ATP - ANTEPROJETO
BSC - BÁSICO
EXE - EXECUTIVO
APV - APROVADO
PCT - P/ CONSTRUÇÃO
ASB - "AS BUILT"
CNC - CANCELADO

ELABORAÇÃO:
OBJETIVA PROJETOS E SERVIÇOS
RUA DESEMBARGADOR JORGE FONTANA, Nº 80, BELVEDERE
BELO HORIZONTE–MG – CEP.: 30.320–670
TEL.: (31) 3347–4405 / (31) 3347–7079 / (31) 3571–1920
EMAIL: contato@grupoprojetosenerhoria.com.br

REALIZAÇÃO:
PREFEITURA MUNICIPAL DE ALFENAS
PRAÇA FAUSTO MONTEIRO, Nº54 – PARQUE DAS NAÇÕES
ALFENAS–MG – CEP.: 37130–000
TEL.: (35) 3698–2000

RODOVIÁRIA ALFENAS
BR–369/ Nº398 – PARQUE DAS NAÇÕES– ALFENAS – MG, 37130–000

PROJETO DE EST. METÁLICA

AUTORIA DO PROJETO:
JULIANA GONÇALVES OLIVEIRA
CREA MG – 239787/D

CONTRATANTE DO PROJETO:
RESPONSÁVEL DA CONTRATANTE

DATA: MARÇO / 2025
ESCALA: INDICADA
CÓDIGO: PRJ-EMT

TITULO DOS DESENHOS:
PLANTA DE COBERTURA – TERÇAS;
ELEVAÇÃO;

PRANCHA: 02/13

DIREITOS AUTORAIS RESERVADOS; PROIBIDO REPRODUÇÃO, DIVULGAÇÃO OU ALTERAÇÃO SEM ORDEM EXPRESSA DO AUTOR.

TITULO DOS DESENHOS:
PRJ-72167-EXE-EMT-0101-REV01

FORMATO - A1
841x594mm