


ESTIMATIVA DE REMOÇÃO DE PASSEIO			
ESTACAS (APROX.)		SENTIDO DO ALINHAMENTO	EXTENSÃO (m)
INÍCIO	FIM	LADO ESQUERDO	87,14
0+0,000	3+17,035	LADO DIREITO	80,71

ESTIMATIVA DE REALOCAÇÃO		
ÍCONE	ITEM	QUANTIDADE (Un.)
	GRELHA	4
	CAIXA ELÉTRICA	1
	SEMÁFORO	2
	BOCA DE LOBO SIMPLES	1
	LIXEIRA	1

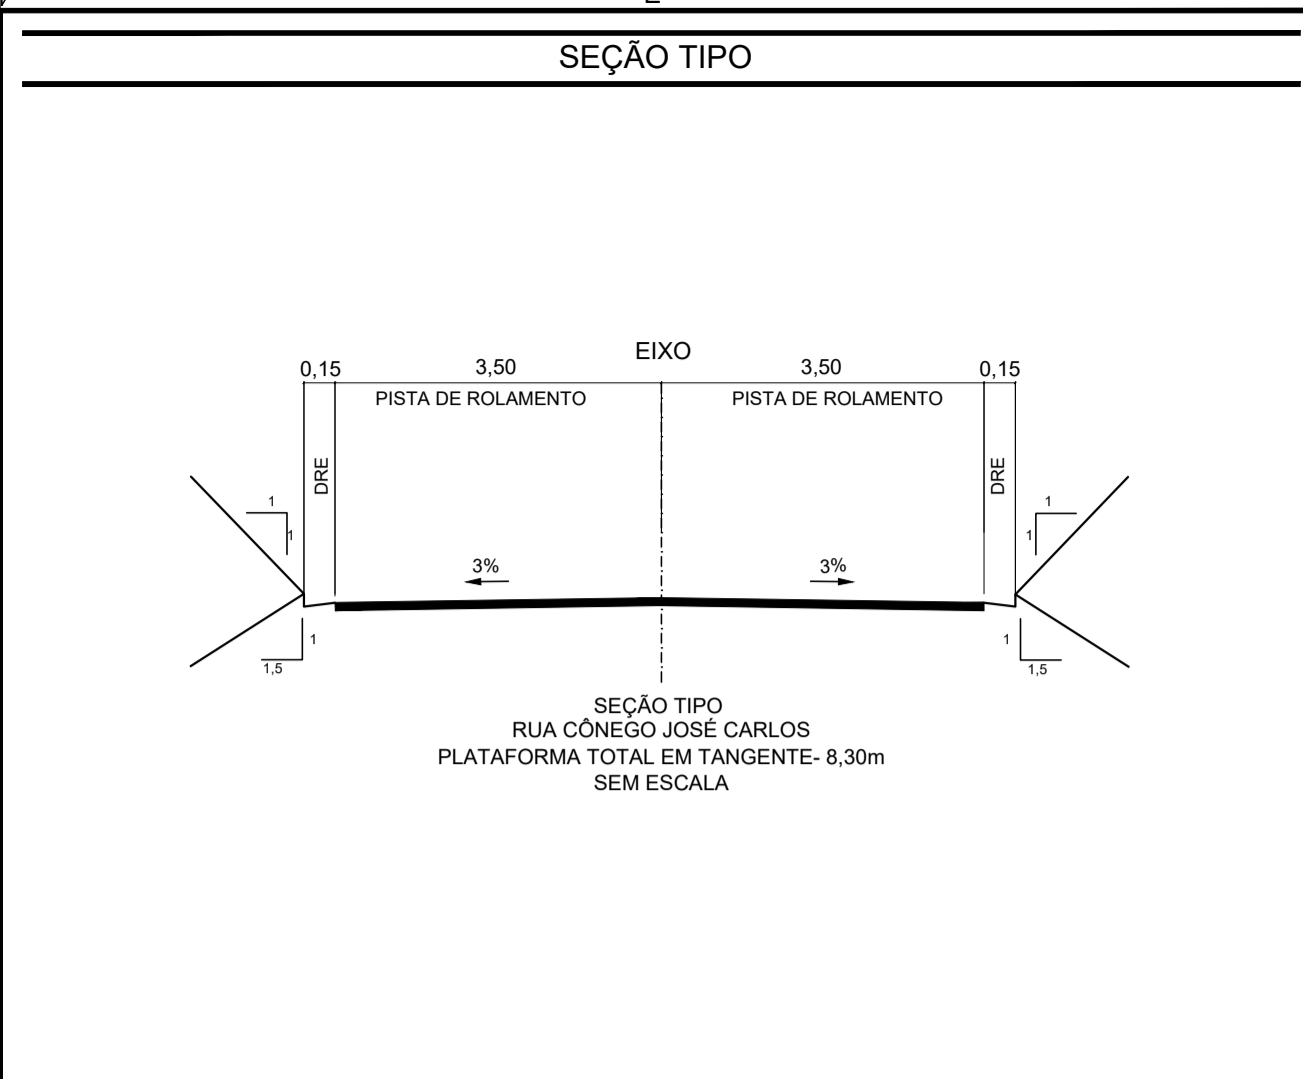

**OBSERVAÇÕES**

OBSERVAÇÕES GERAIS:

- MEDIDAS, COORDENADAS E ELEVAÇÕES EM METROS, EXCETO ONDE INDICADO;
- PODERÃO OCORRER AJUSTES EM CAMPO QUANDO A EXECUÇÃO DA OBRA POR DETERMINAÇÃO DA PREFEITURA;
- AS CAIXAS ELÉTRICAS, CAIXAS DE TELEFONE, CAIXAS DE ESGOTO E PV'S ATERRAMENTO, DEVERÃO SER FEITAS AS CONFORMAÇÕES COM O PAVIMENTO NA EXECUÇÃO DO PROJETO.

**LEGENDA**

	CURVAS DE NÍVEL		PASSEIO		PLACA
	EIXO PROJETADO		PAV.: ASFALTO		PVA
	BORDO PROJETADO		POSTE EM CONCRETO		PVE
	SARJETA PROJETADA		PV ATERRAMENTO		PV - TELEFONE
	PASSAGEM DE PEDESTRE		LIXEIRA		SEMÁFORO
	BLS - BOCA DE LOBO SIMPLES		PVE		
	GRELHA REGISTRO		RAMPA		
	MEIO FIO TOPO		TESTADA		
	MURETA		GRELHA		
	CORRIMÃO		LUMINÁRIA		
	DIVISA		CAIXA ÁGUAS PLUVIAIS		
	EDIFICAÇÃO		CAIXA DE CONCRETO		
	GRAMA OU JARDIM		CAIXA DE ELETRICIDADE		
	GRELHA		CAIXA DE ESGOTO		
	PISO		CAIXA DE INCÊNDIO		
	PISO TATIL		CAIXA DE FERRO		
	PILAR(CONCRETO)				

REVISÃO	DESCRIÇÃO	TIPO	ELABORADO	VERIFICADO	DATA
00	EMISSÃO INICIAL	EXE	WLLM	FMR	12/04/2024
01	REVISÃO	EXE	WLLM	FMR	09/05/2024

TIPOS DE EMISSÃO	ATP - ANTEPROJETO BSC - BÁSICO EXE - EXECUTIVO	APV - APROVADO PCT - P/ CONSTRUÇÃO ASB - "AS BUILT"	CNC - CANCELADO
------------------	--	---	-----------------

**OBJETIVA** OBJETIVA PROJETOS E SERVIÇOS  
PROJETOS E SERVIÇOS

ELABORAÇÃO:  
AV. BARÃO HOMEM DE MELO, Nº3280 - NOVA GRANADA  
BELO HORIZONTE-MG - CEP.: 30.494-080  
TEL.: (31) 3347-4405 / (31) 3347-7079 / (31) 3571-1920  
EMAIL: contata@grupoprojetosengenharia.com.br

**PREFEITURA MUNICIPAL DE ALFENAS**  
REALIZAÇÃO:  
PRAÇA FAUSTO MONTEIRO, Nº347 - CENTRO - ALFENAS/MG  
CEP.:37130-031  
TEL.: (35) 3698-1300  
prefeitura@alfenas.mg.gov.br

**PROJETO DE INFRAESTRUTURA**  
RODOVIÁRIA ALFENAS, ALFENAS-MG

**PROJETO GEOMÉTRICO**

AUTORIA DO PROJETO:   
CONTRATANTE DO PROJETO: \_\_\_\_\_  
RESPONSÁVEL DA CONTRATANTE: \_\_\_\_\_

DATA: MAIO/2024 ESCALA: INDICADA CÓDIGO: PRJ-GEO

TÍTULO DOS DESENHOS: PLANTA GERAL SEÇÃO TIPO QUADRO DE REMOÇÃO QUADRO DE REALOCAÇÃO

PRANCHA: 01/01

TÍTULO DOS DESENHOS: PRJ-72167-EXE-GE0-010-REV01

PLANTA  
Escala : 1:250