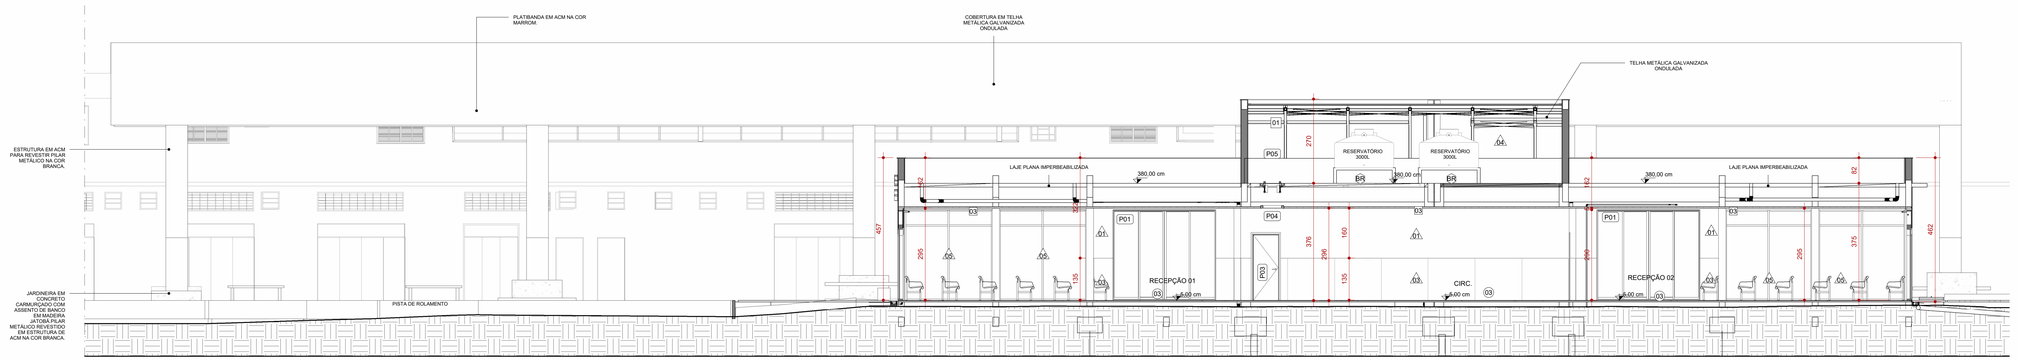

2 CORTE - AA
ESCALA 1 : 75

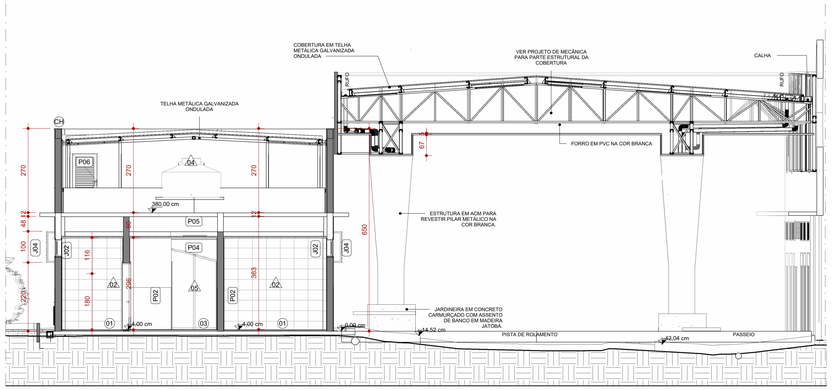

4 CORTE BB
ESCALA 1 : 75

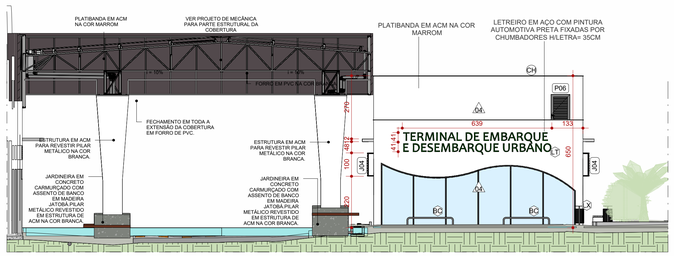

3 FACHADA LATERAL DIREITA
ESCALA 1 : 100

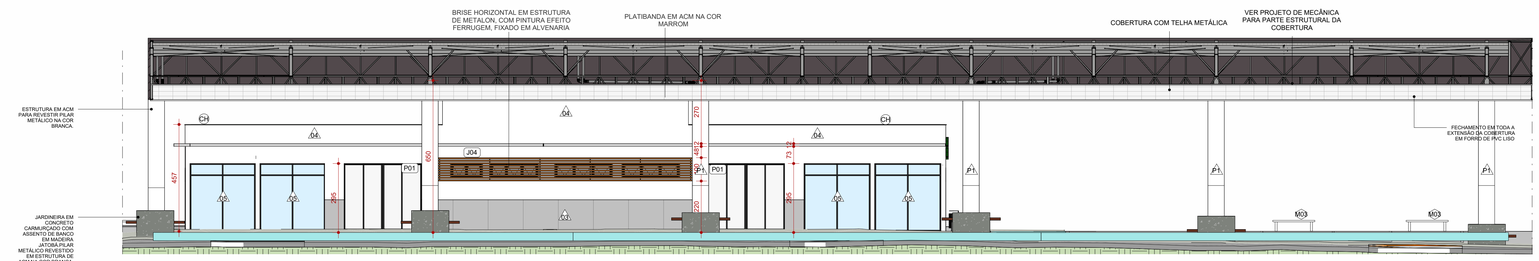

1 FACHADA FRONTAL
ESCALA 1 : 100

ACABAMENTOS DE PAREDE

CÓD.	DESCRIÇÃO	FABRICANTE
01	PAREDE EMASSADA COM MASSA CORRIDA E PINTADA COM TINTA ACRÍLICA	REF.: SUVINIL OU EQUIVALENTE
02	REVESTIMENTO CERÂMICO, ACABAMENTO ACETINADO. COR BRANCO, DIM. 33,5x45cm	REF.: ELIANE OU EQUIVALENTE
03	REVESTIMENTO EM GRANILITE CINZA CLARO OU ECOGRANITO NA COR 600B, ACABAMENTO ACETINADO COM JUNTAS A CADA 150 x150CM	REF.: ECOGRANITO
04	PLATIBANDA EM ACM NA COR MARROM	REF.: SUVINIL OU EQUIVALENTE

PELE DE VIDRO

CÓD.	DESCRIÇÃO	FABRICANTE
05	PELE DE VIDRO INCOLOR COM APLICAÇÃO DE INSULFILM TRANSPARENTE, COM MONTANTES EM METAL NA COR PRETA	CONFORME FORNECEDOR

JANELAS

CÓD.	DESCRIÇÃO	FABRICANTE	LARG. (cm)	ALTURA (cm)	PEITORIL (cm)	QUANT.
J01	JANELA MÁXIMO AR DUAS FOLHAS, EM ALUMÍNIO PRETO	CONFORME FORNECEDOR	124	50	235	3
J02	JANELA MÁXIMO AR TRÊS FOLHAS, EM ALUMÍNIO PRETO	CONFORME FORNECEDOR	234	50	235	4
J03	JANELA MÁXIMO AR TRÊS FOLHAS, EM ALUMÍNIO PRETO	CONFORME FORNECEDOR	194	50	235	2
J04	BRISE HORIZONTAL EM ESTRUTURA DE METALON, COM PINTURA EFEITO FERRUGEM, FIXADO EM ALVENARIA	CONFORME FORNECEDOR	<varia>	100	215	2

TELHADOS

CÓD.	DESCRIÇÃO	FABRICANTE
01	TELHA METÁLICA GALVANIZADA ONDULADA, PINTADA NA COR BRANCA	REF.: CALHA FORTE OU EQUIVALENTE

FORRO E ACABAMENTOS DE TETO

CÓD.	DESCRIÇÃO	FABRICANTE
02	FORRO EM PVC NA COR BRANCA	REF.: PLASBIL OU EQUIVALENTE
03	FORRO EM GESSO ACARTONADO A SER EMASSADO E PINTADO COM TINTA ACRÍLICA PREMIUM FOSCA	REF.: GYPSUM OU EQUIVALENTE / SUVINIL OU EQUIVALENTE

PERSPECTIVA

LEGENDA

À CONSTRUIR | À DEMOLIR | ÁREA PERMEÁVEL | INÍCIO DO ASSENTAMENTO DO PISO

SIMBOLOGIAS

(X)	PISO	(X)	TETO	(X)	DIVERSOS
	PAREDE	(X)	RODAPÉ	(X)	ESQUADRIAS
E	EXISTENTE A SER MANTIDO				

QUADRO DE ÁREAS

ÁREA CONSTRUÍDA EXISTENTE	286,82 m²	ÁREA PERMEÁVEL		COEFICIENTE DE APROVEITAMENTO	
ÁREA A DEMOLIR	1.509,92 m²	ÁREA DE PROJEÇÃO		TAXA DE OCUPAÇÃO	
ÁREA A CONSTRUIR	1.280,44 m²	Nº DE PAVIMENTOS		TAXA DE PERMEABILIDADE	
ÁREA TOTAL CONSTRUÍDA	1.280,44 m²				

DIVERSOS

CÓD.	DESCRIÇÃO	FABRICANTE	QUANT.
BN	BANCO EM FERRO COM DOIS ASSENTOS, ENCOSTO E BRAÇOS DE APOIO FIXADOS NO PISO. DIM: 120X60CM	REF.: ZIOBER BRASIL OU EQUIVALENTE	48
BR	BARRILETE EM MADEIRA H=50CM	CONFORME FORNECEDOR	2
LT	LETREIRO EM AÇO COM PINTURA AUTOMOTIVA PRETA FIXADAS POR CHUMBADORES H/LETRA= 35CM	FONTE CANDARA, CAIXA ALTA H=35CM	1
RF	RUFO DE ENCOSTO EM CHAPA DE AÇO GALVANIZADA	CONFORME FORNECEDOR	2

PORTAS

CÓD.	DESCRIÇÃO	FABRICANTE	LARG. (cm)	ALTURA (cm)	QUANT.
P01	PORTA DE CORRER AUTOMÁTICA, QUATRO FOLHAS SENDO DUAS FIXAS E DUAS MÓVEIS - ESQUADRIA METÁLICA PINTADA NA COR PRETA E VIDRO COMUM INCOLOR COM APLICAÇÃO DE INSULFILM TRANSPARENTE	CONFORME FORNECEDOR	330	290	2
P02	PORTA DE GIRO EM MADEIRA EMASSADA E PINTADA NA COR BRANCA	Pormade	80	210	6
P03	PORTA DE GIRO EM ALUMÍNIO COM VENEZIANA SEM VENTILAÇÃO, ACABAMENTO ACETINADO. PORTA DE ABRIR EM ALUMÍNIO COM VENEZIANA SEM VENTILAÇÃO, ACABAMENTO ACETINADO.	Sasazaki	80	160	13
P04	ALÇAPÃO EM METAL DRYWALL COM TAMPA, PARA FORRO DE GESSO, COR BRANCO	REF.: PRO TAMPAS OU EQUIVALENTE	60	32	1
P05	ALÇAPÃO DE ABRIR PARA ACESSO AO RESERVATÓRIO, TAMPA EM CHAPA DE AÇO E ACABAMENTO NATURAL. FECHADURA TIPO TRINCO, ACABAMENTO CROMADO. MAQ. SMART 55.	REF.: PRO TAMPAS OU EQUIVALENTE	60	60	1
P06	PORTA DE ABRIR EM ALUMÍNIO COM VENEZIANA SEM VENTILAÇÃO, ACABAMENTO ACETINADO DOBRADIÇAS METÁLICAS COM ACABAMENTO CROMADO.	Sasazaki	80	190	2
P07	PORTA DE GIRO SIMPLES PARA PCD TIPO PRANCHETA EM MADEIRA, A SER EMASSADA E PINTADA C/ TINTA ESMALTE, ACABAMENTO FOSCO, NA COR: BRANCO.	Pormade	90	210	2

PISOS

CÓD.	DESCRIÇÃO	FABRICANTE
01	PISO EM CERÂMICA, ACABAMENTO ACETINADO. DIM 45X45 CM, NA COR BRANCO	REF.: ELIANE OU EQUIVALENTE
02	PISO EM CONCRETO NÍVEL ZERO, COM ACABAMENTO POLIDO, NIVELADO A LASER.	MOLDADO INLOCO
03	PISO EM GRANILITE CINZA CLARO, ACABAMENTO ACETINADO COM JUNTAS A CADA 150 x150CM	MOLDADO INLOCO
04	FORRAÇÃO EM GRAMA ESMERALDA	CONFORME FORNECEDOR
05	FORRAÇÃO EM GRAMA AMEINDOIM	CONFORME FORNECEDOR

VEGETAÇÃO

CÓD.	NOME POPULAR	NOME CIENTÍFICO	PORTE	QUANT.
VEG1	IPÊ DE JARDIM	*Tecoma stans*	PEQUENO	2
VEG2	AGAVE DRAGÃO	*Agave attenuata*	PEQUENO	36
VEG3	BUTIÁ	*Butia euriospatha*	PEQUENO	1
VEG4	AGAVE	*Agave americana*	PEQUENO	3

MOBILIÁRIO

CÓD.	DESCRIÇÃO	QUANT.
BC	BANCO DE CONCRETO PRÉ MOLDADO COM QUINA REDONDA	2
BN	BANCO EM FERRO COM DOIS ASSENTOS, ENCOSTO E BRAÇOS DE APOIO FIXADOS NO PISO. DIM: 120X60CM	24
CD	MOBILIÁRIO RECEPÇÃO - CADEIRA ESCRITÓRIO	1
MO3	BANCO SEM ENCOSTO EM MADEIRA JATOBÁ E ESTRUTURA EM AÇO TUBULAR PINTADO COM TINTA ELETROSTÁTICA NA COR PRETO	4
LX	LIXEIRA EM AÇO E MADEIRA	2
M02	JARDINEIRA EM CONCRETO CARMURÇADO COM ASSENTO DE BANCO EM "L" EM MADEIRA JATOBÁ.	1
M01	JARDINEIRA EM CONCRETO CARMURÇADO COM ASSENTO DE BANCO EM MADEIRA JATOBÁ.	1
M01	JARDINEIRA EM CONCRETO CARMURÇADO COM ASSENTO DE BANCO EM MADEIRA JATOBÁ.	1
M01	JARDINEIRA EM CONCRETO CARMURÇADO COM ASSENTO DE BANCO EM MADEIRA JATOBÁ.	1
M02	JARDINEIRA EM CONCRETO CARMURÇADO COM ASSENTO DE BANCO EM "L" EM MADEIRA JATOBÁ.	1
M02	JARDINEIRA EM CONCRETO CARMURÇADO COM ASSENTO DE BANCO EM "L" EM MADEIRA JATOBÁ.	1
M02	JARDINEIRA EM CONCRETO CARMURÇADO COM ASSENTO DE BANCO EM "L" EM MADEIRA JATOBÁ.	1
M02	JARDINEIRA EM CONCRETO CARMURÇADO COM ASSENTO DE BANCO EM "L" EM MADEIRA JATOBÁ.	1
M02	JARDINEIRA EM CONCRETO CARMURÇADO COM ASSENTO DE BANCO EM "L" EM MADEIRA JATOBÁ.	1
M02	JARDINEIRA EM CONCRETO CARMURÇADO COM ASSENTO DE BANCO EM "L" EM MADEIRA JATOBÁ.	1
M02	JARDINEIRA EM CONCRETO CARMURÇADO COM ASSENTO DE BANCO EM "L" EM MADEIRA JATOBÁ.	1
ME	MOBILIÁRIO RECEPÇÃO - MESA	1

NOTAS

OBSERVAÇÕES GERAIS:

1 - CONFERIR MEDIDAS NO LOCAL.

2 - NÃO UTILIZAR ESCALA SOBRE PAPEL

3 - EM CASO DE CONFLITO DE COTAS, PREVALECE A DO DESENHO DE MAIOR ESCALA

4 - EM CASO DE DÚVIDAS, CONSULTE SEMPRE O RESPONSÁVEL TÉCNICO

5 - COTAS EM CENTÍMETROS

6- NÍVEL 0,0 CORRESPONDE A COTA 881,152 DA TOPOGRAFIA

7- DUVIDAS REFERENTES A DISCIPLINAS COMPLEMENTARES: CONSULTE O PROJETO CORRESPONDENTE

8- NAS FACHADAS LATERAIS, ESTÁ PREVISTO O USO DA ESTRUTURA DA PRÓPRIA ESQUADRIA PARA ALCANÇAR AS FORMAS ORGÂNICAS PROPOSTAS. CONSULTAR FORNECEDOR PARA MAIS DETALHES.

9-O FECHAMENTO DEVE SER FEITO EM ACM NA COBERTURA NOVA, NA LATERAL ABERTA.

10 - FIXAÇÃO DE ACM NOS PILARES DA COBERTURA DA RODOVIÁRIA, CONFORME INDICAÇÃO DO FORNECEDOR.

11 - A ESTRUTURA METÁLICA DEVERÁ SER PROTEGIDA COM RUFO PARA GARANTIR A ESTANQUEIDADE, COM CONFIRMAÇÃO DA MEDIDA E POSIÇÃO IN LOCO.

REVISÃO	DESCRIÇÃO	TIPO	ELABORADO	VERIFICADO	DATA
02	REVISÃO	EXECUTIVO	DÉBORA ALVARENGA	DÉBORA LACERDA	03/2025

TIPOS DE EMISSÃO

ASB - AS BUILT	EXE - EXECUTIVO	RST - RESTAURO
MVP - MVP	ACS - ACESSIBILIDADE	IMP - IMPLANTAÇÃO
BSC - BÁSICO	URB - URBANISMO	PSG - PAISAGISMO

ELABORAÇÃO:
OBJETIVA PROJETOS E SERVIÇOS
RUA DESEMBARGADOR JORGE FONTANA, Nº80, SALAS 1303 E 1304 - BELVEDERE
BELO HORIZONTE-MG - CEP: 30.320-670
TEL.: (31) 3347-4405 / (31) 3047-7078 / (31) 3571-1920
EMAIL: contato@grupoprojetosengenharia.com.br

REALIZAÇÃO:
PREFEITURA DE ALFENAS
PRAÇA FAUSTO MONTEIRO, Nº54 - PARQUE DAS NAÇÕES - ALFENAS-MG - CEP.: 37130-000
TEL.: (35) 3698-2000

RODOVIÁRIA DE ALFENAS

BR-369/ N°398 - PARQUE DAS NAÇÕES- ALFENAS - MG, 37130-000

PROJETO EXECUTIVO

AUTORIA DO PROJETO:
DÉBORA EVELYN CALDEIRA DE LACERDA
CAU - A257997-2

CONTRATANTE DO PROJETO:
PREFEITURA DE ALFENAS

DATA:	ESCALA:	CÓDIGO:
MARÇO/2025	INDICADA	PRJ-72167

TÍTULO DOS DESENHOS:
CORTES
FACHADAS

PRANCHA: 06/11

DIREITOS AUTORAIS RESERVADOS. PROIBIDO REPRODUÇÃO, DIVULGAÇÃO OU ALTERAÇÃO SEM ORDEM EXPRESSA DO AUTOR.

TÍTULO DO ARQUIVO: PRJ-72167-EXE-ARQ-0102-REV02

A1 ALONGADO
1151x594mm