




PROJETO DE MARCENARIA-COZINHA


Srs.Fornecedores conferir medidas no local .

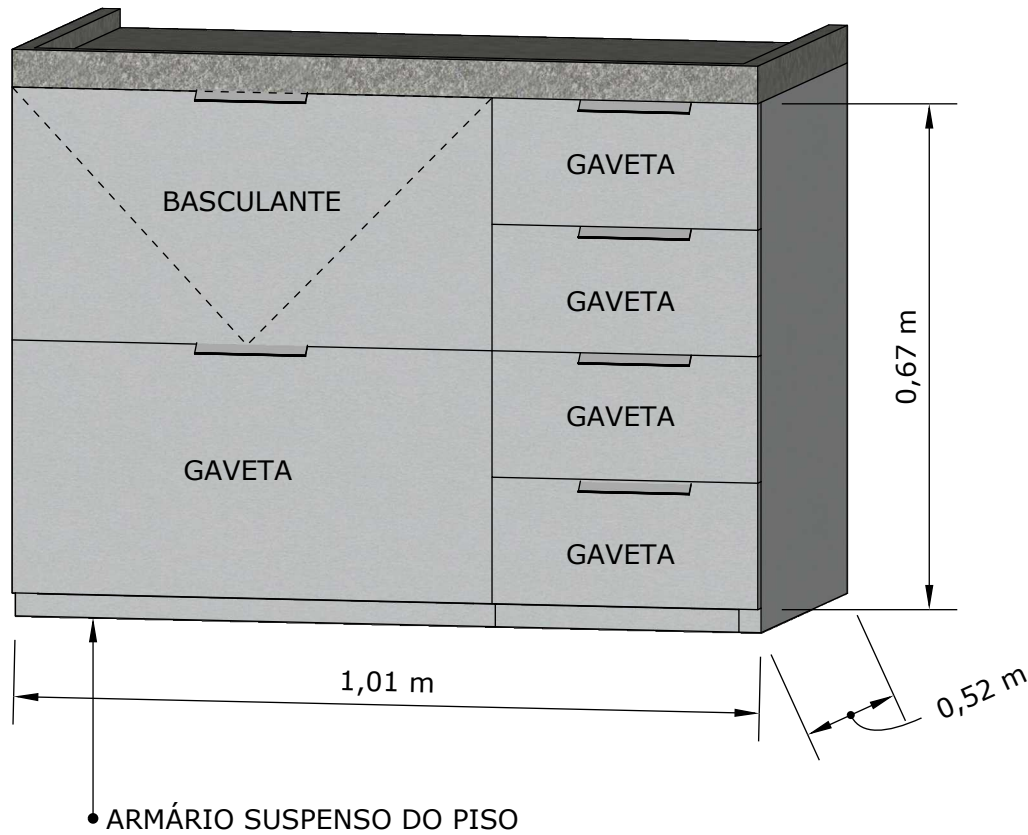

PUXADOR SLIM INOX ESCOVADO



LEGENDA

-  PRATA ESSENCIAL -DURATEX
-  TEKA BIANCO -GUARARAPES



 <p>LAURA ALVES ARQUITETURA E PLANEJAMENTO</p> <p>(35)99212-9707 WWW.ELARQUITETURAEPLANEJAMENTO.COM.BR</p>	CONTEUDO: PROJETO DE MARCENARIA		<p>NOTAS: Srs.Fornecedores conferir medidas no local .</p> <p>*Medidas em METROS</p> <p>*Para impressão deste, considerar folha tamanho A4</p> <p>*TODOS OS ACESSÓRIOS E INSTALAÇÕES ELÉTRICAS DEVEM ESTAR INCLUSAS NESTE ORÇAMENTO</p>	<p>Folha:</p> <p>01 / 42</p>	
	PROFISSIONAL:	E.L ARQUITETURA E PLANEJAMENTO			CAU PJ: PJ62697-1
		LAURA ALVES - ARQUITETA			CAU PF: A292838-8
	PROPRIETÁRIO: PREF.MUNICIPAL DE FAMA	Data: MAIO/2025			


PROJETO DE MARCENARIA-COZINHA

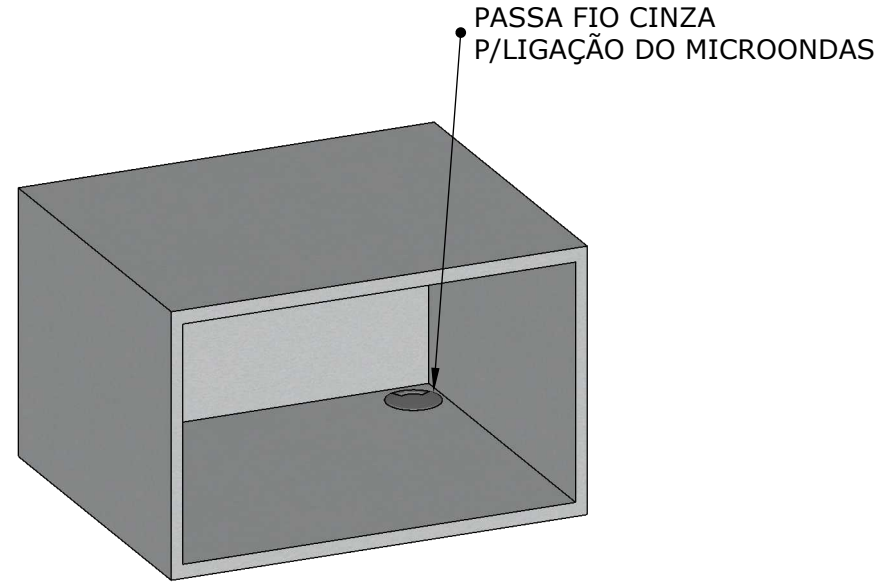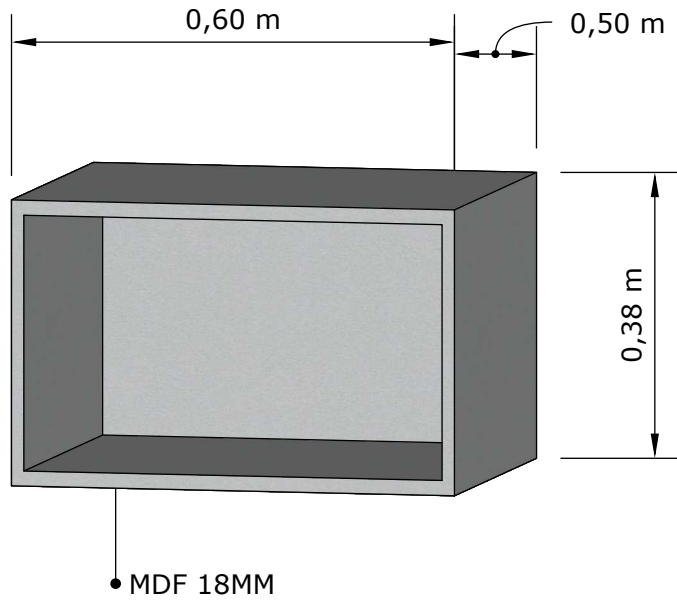Srs.Fornecedores conferir medidas no local .




LEGENDA

	PRATA ESSENCIAL -DURATEX
	TEKA BIANCO -GUARARAPES

 <p>LAURA ALVES ARQUITETURA E PLANEJAMENTO</p> <p>(35)99212-9707 WWW.ELARQUITETURAEPLANEJAMENTO.COM.BR</p>	CONTEUDO: PROJETO DE MARCENARIA		<p>NOTAS: Srs.Fornecedores conferir medidas no local .</p> <p>*Medidas em METROS</p> <p>*Para impressão deste, considerar folha tamanho A4</p> <p>*TODOS OS ACESSÓRIOS E INSTALAÇÕES ELÉTRICAS DEVEME ESTAR INCLUSAS NESTE ORÇAMENTO</p>	<p>Folha:</p> <p>02 / 42</p>	
	PROFISSIONAL:	E.L ARQUITETURA E PLANEJAMENTO			CAU PJ: PJ62697-1
		LAURA ALVES - ARQUITETA			CAU PF: A292838-8
PROPRIETÁRIO:	PREF.MUNICIPAL DE FAMA	Data: MAIO/2025			

PROJETO DE MARCENARIA-SALA FARMACEUTICA

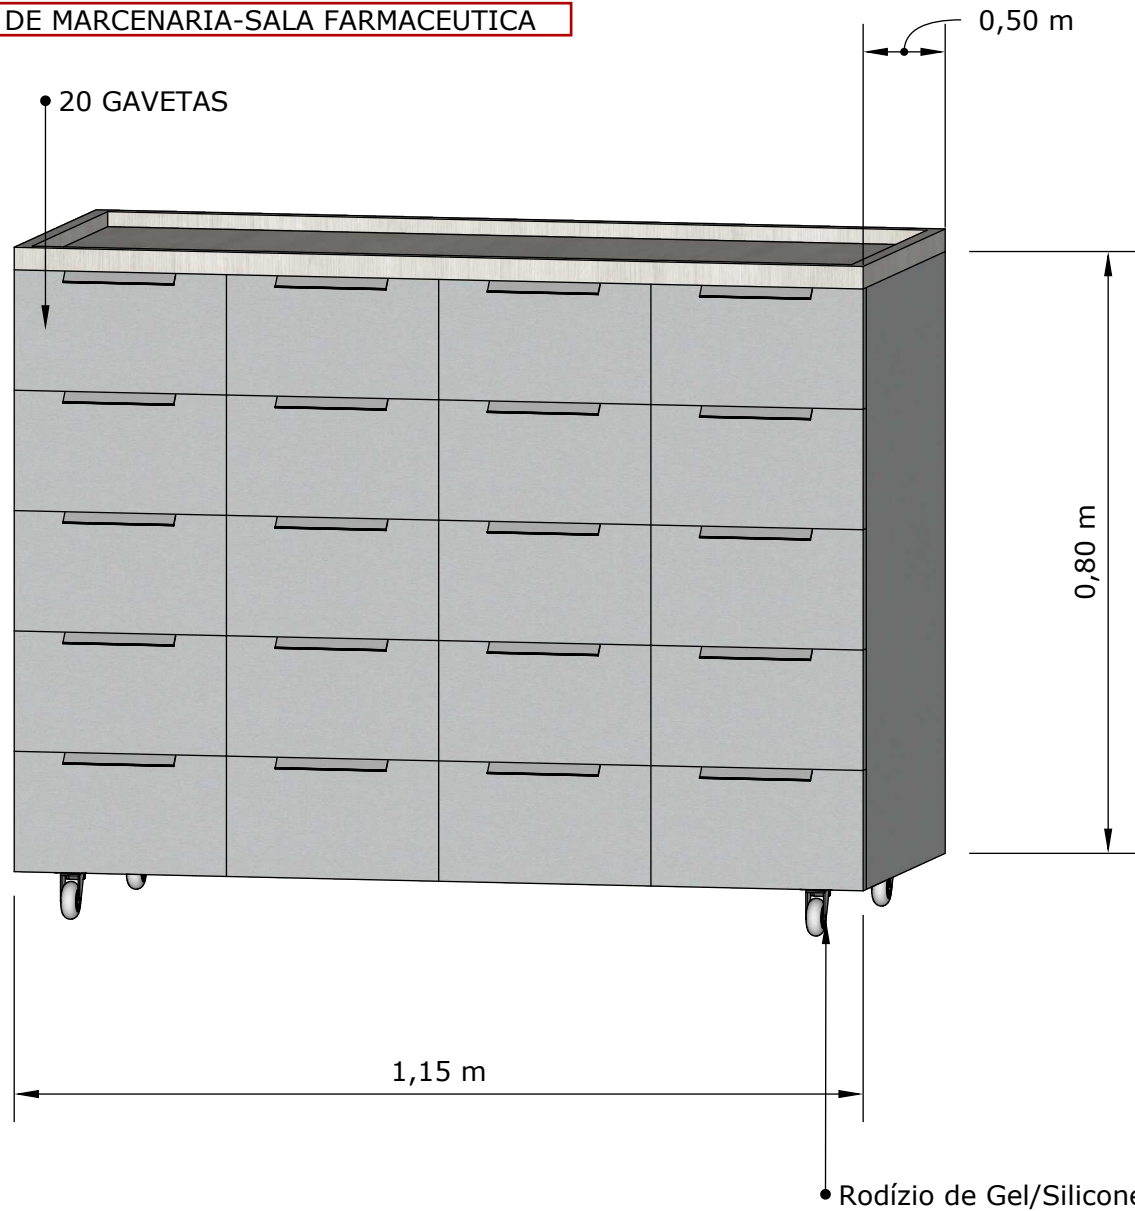



Srs.Fornecedores conferir medidas no local .




PUXADOR SLIM INOX ESCOVADO

LEGENDA

-  PRATA ESSENCIAL -DURATEX
-  TEKA BIANCO -GUARARAPES

CONTEUDO: PROJETO DE MARCENARIA				<p>NOTAS: Srs.Fornecedores conferir medidas no local .</p> <p>*Medidas em METROS</p> <p>*Para impressão deste, considerar folha tamanho A4</p> <p>*TODOS OS ACESSÓRIOS E INSTALAÇÕES ELÉTRICAS DEVEME ESTAR INCLUSAS NESTE ORÇAMENTO</p>	<p>Folha:</p> <p>03 / 42</p>
PROFISSIONAL:	E.L ARQUITETURA E PLANEJAMENTO	CAU PJ: PJ62697-1			
	LAURA ALVES - ARQUITETA	CAU PF: A292838-8			
PROPRIETÁRIO:	PREF.MUNICIPAL DE FAMA	Data: MAIO/2025			

PROJETO DE MARCENARIA-SALA FARMACEUTICA

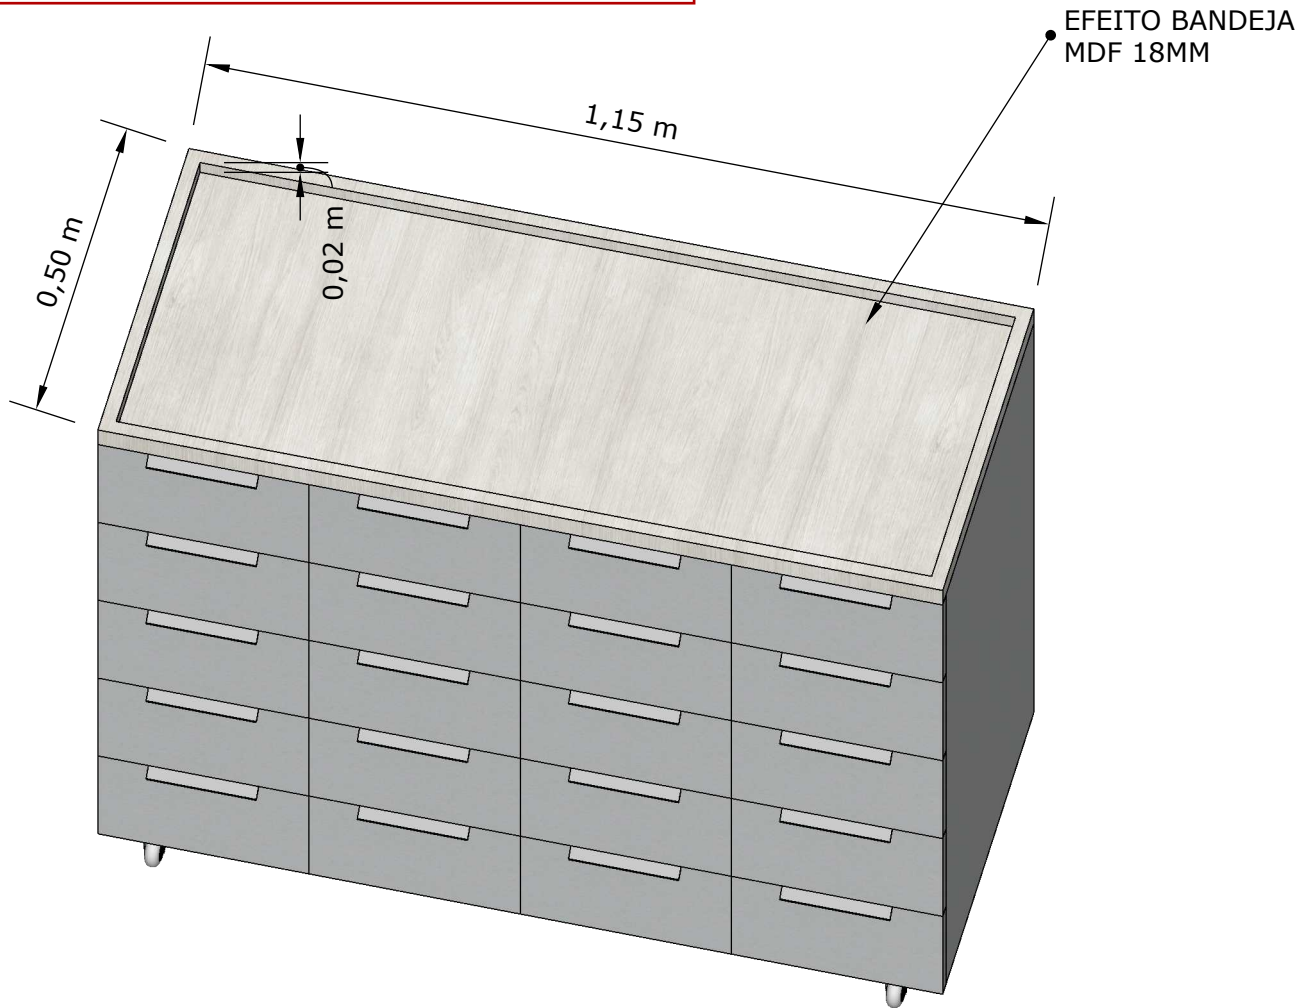

Srs.Fornecedores conferir medidas no local .



PUXADOR SLIM INOX ESCOVADO


LEGENDA



PRATA ESSENCIAL -DURATEX





TEKA BIANCO -GUARARAPES

	CONTEUDO: PROJETO DE MARCENARIA		<p>NOTAS: Srs.Fornecedores conferir medidas no local .</p> <p>*Medidas em METROS</p> <p>*Para impressão deste, considerar folha tamanho A4</p> <p>*TODOS OS ACESSÓRIOS E INSTALAÇÕES ELÉTRICAS DEVEM ESTAR INCLUSAS NESTE ORÇAMENTO</p>	<p>Folha:</p> <p>04 / 42</p>	
	PROFISSIONAL:	E.L ARQUITETURA E PLANEJAMENTO			CAU PJ: PJ62697-1
		LAURA ALVES - ARQUITETA			CAU PF: A292838-8
PROPRIETÁRIO: PREF.MUNICIPAL DE FAMA		Data: MAIO/2025			

PROJETO DE MARCENARIA-SALA FARMACEUTICA


Srs.Fornecedores conferir medidas no local .

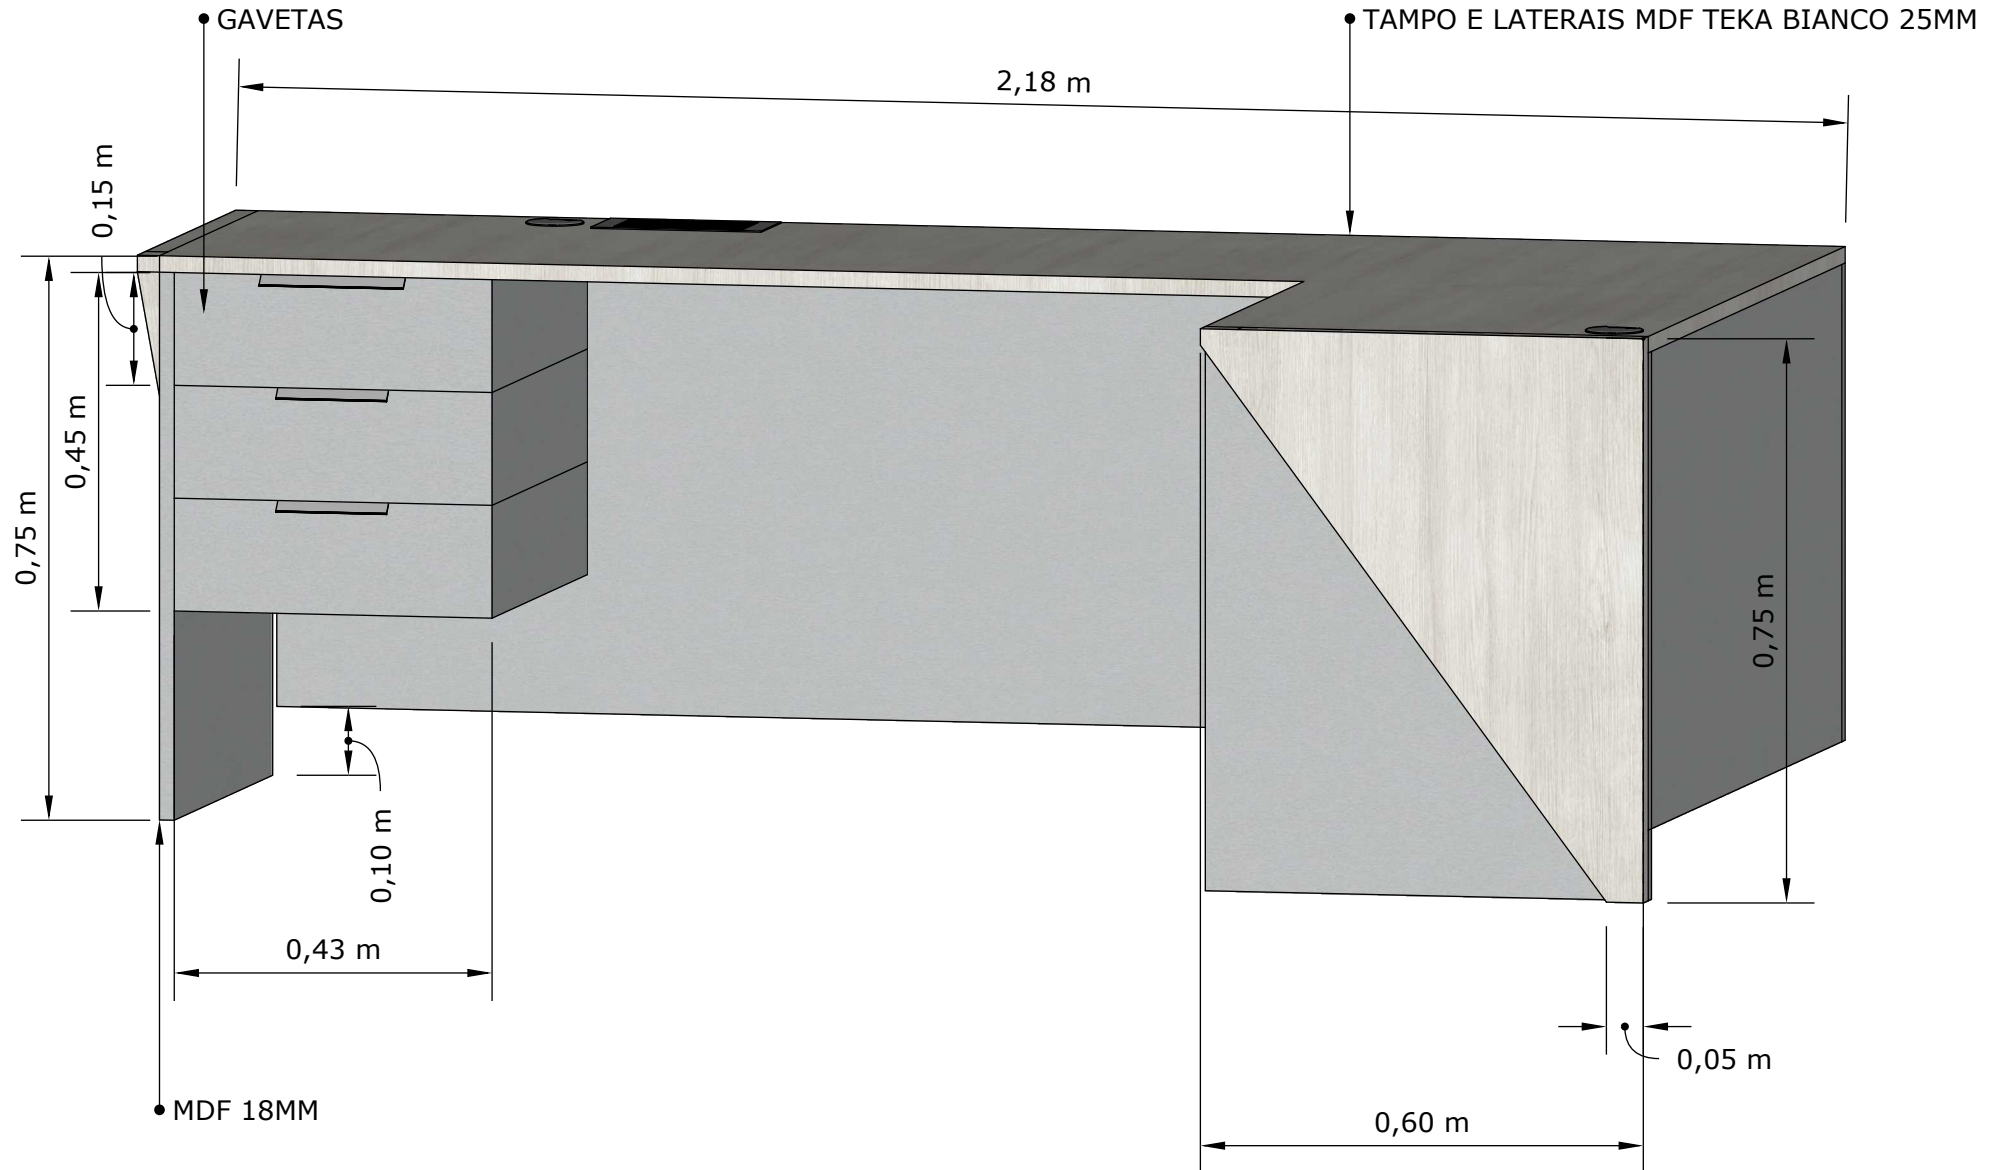


 <p>LAURA ALVES ARQUITETURA E PLANEJAMENTO</p> <p>(35)99212-9707 WWW.ELARQUITETURAEPLANEJAMENTO.COM.BR</p>	CONTEUDO: PROJETO DE MARCENARIA		<p>NOTAS: Srs.Fornecedores conferir medidas no local .</p> <p>*Medidas em METROS</p> <p>*Para impressão deste, considerar folha tamanho A4</p> <p>*TODOS OS ACESSÓRIOS E INSTALAÇÕES ELÉTRICAS DEVEME ESTAR INCLUSAS NESTE ORÇAMENTO</p>	<p>Folha: 05 42</p>	
	PROFISSIONAL:	E.L ARQUITETURA E PLANEJAMENTO			CAU PJ: PJ62697-1
		LAURA ALVES - ARQUITETA			CAU PF:A292838-8
PROPRIETÁRIO: PREF.MUNICIPAL DE FAMA		Data: MAIO/2025			

PROJETO DE MARCENARIA-SALA FARMACEUTICA



Srs.Fornecedores conferir medidas no local .

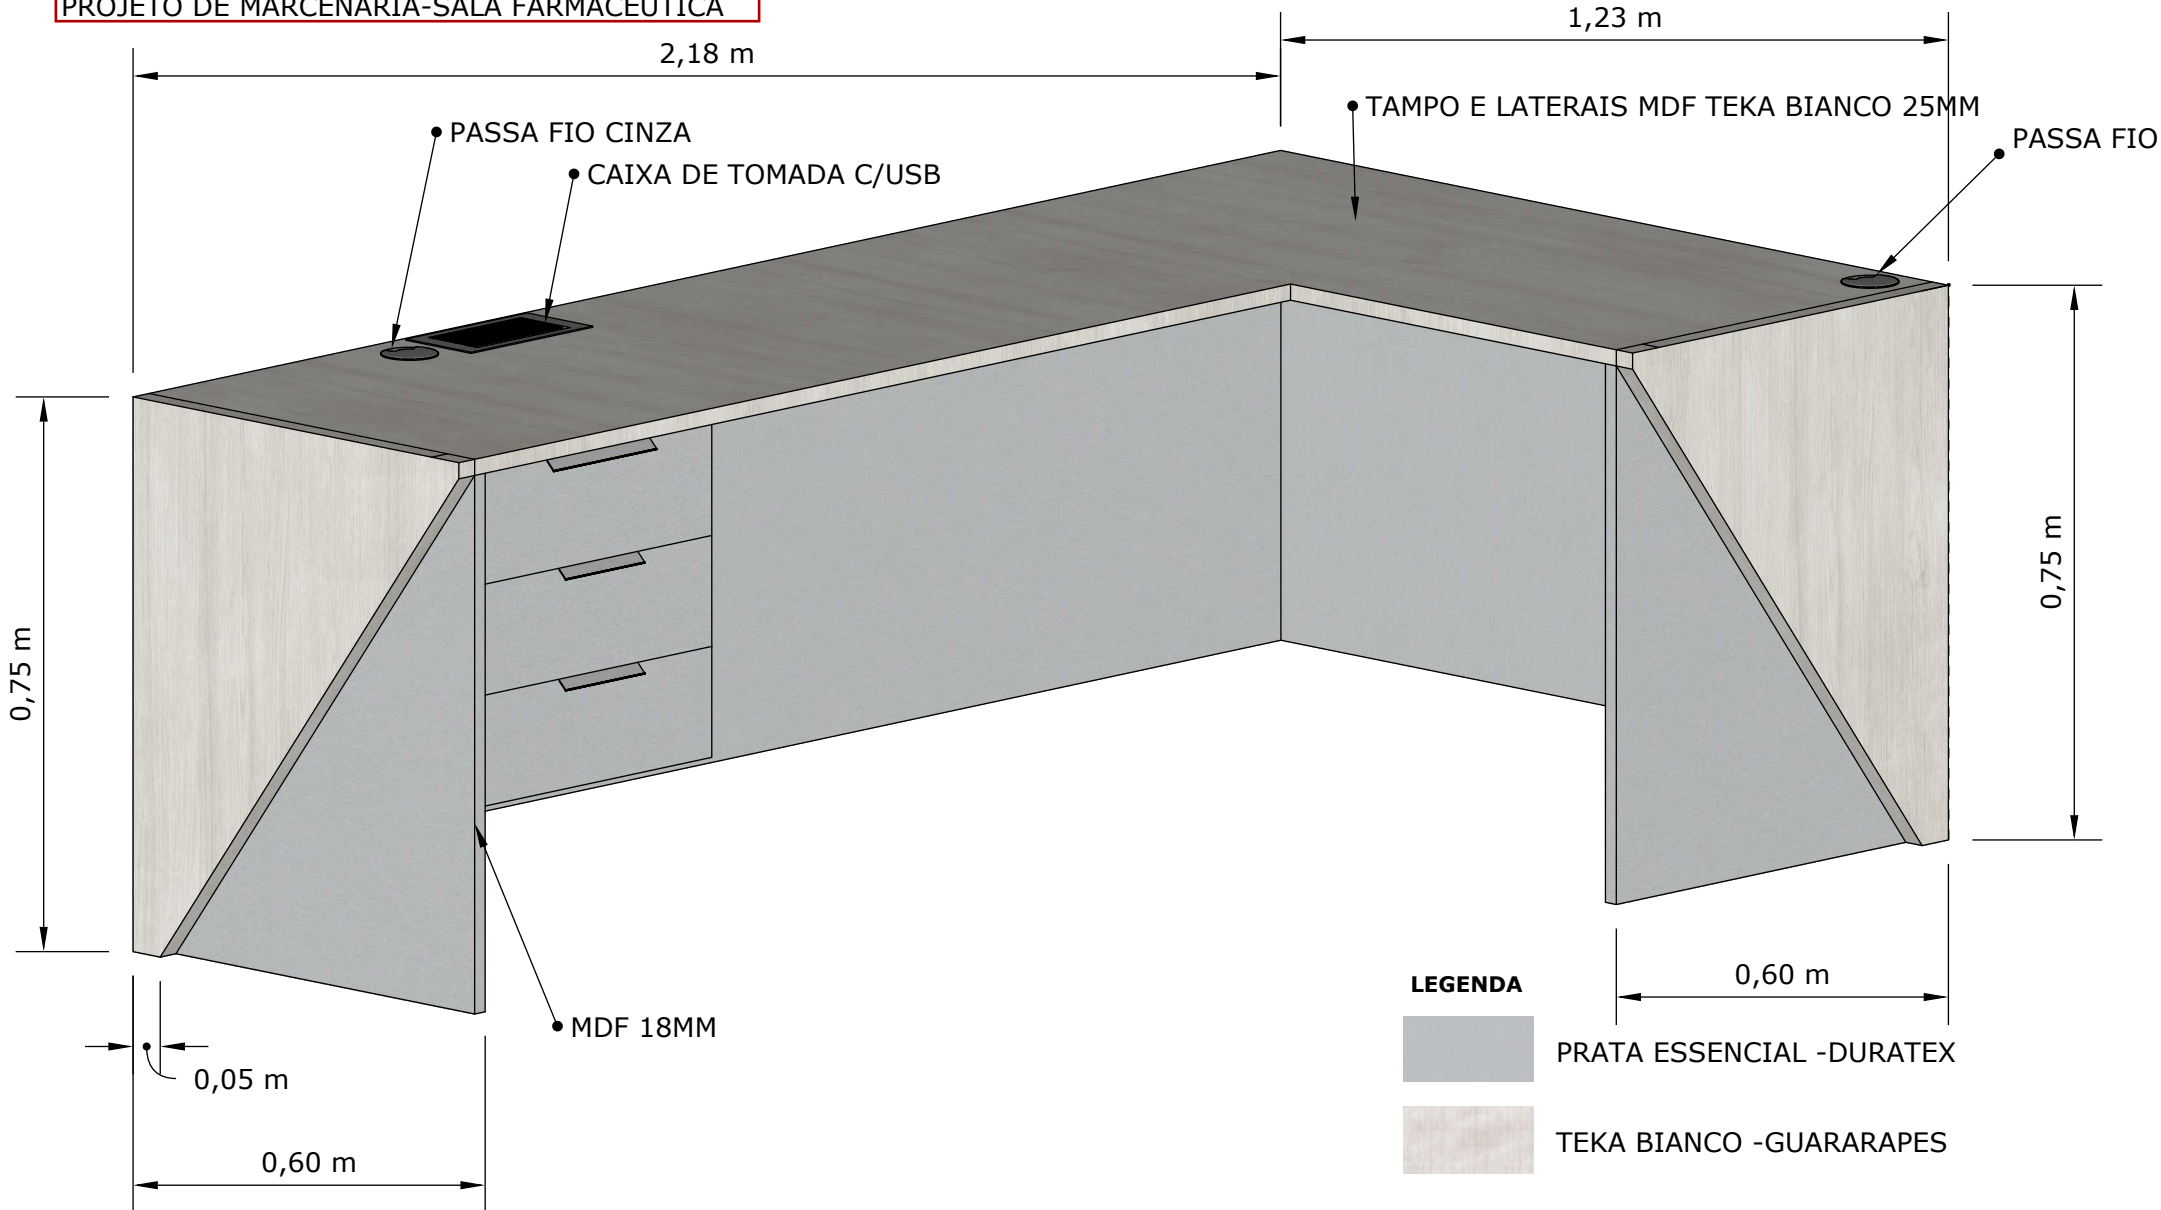


 <p>LAURA ALVES ARQUITETURA E PLANEJAMENTO</p> <p>(35)99212-9707 WWW.ELARQUITETURAEPANEJAMENTO.COM.BR</p>	CONTEUDO: PROJETO DE MARCENARIA		<p>NOTAS: Srs.Fornecedores conferir medidas no local .</p> <p>*Medidas em METROS</p> <p>*Para impressão deste, considerar folha tamanho A4</p> <p>*TODOS OS ACESSÓRIOS E INSTALAÇÕES ELÉTRICAS DEVEM ESTAR INCLUSAS NESTE ORÇAMENTO</p>	<p>Folha: 06 / 42</p>	
	PROFISSIONAL:	E.L ARQUITETURA E PLANEJAMENTO			CAU PJ: PJ62697-1
		LAURA ALVES - ARQUITETA			CAU PF: A292838-8
PROPRIETÁRIO: PREF.MUNICIPAL DE FAMA		Data: MAIO/2025			

PROJETO DE MARCENARIA-SALA FARMACEUTICA


Srs.Fornecedores conferir medidas no local .

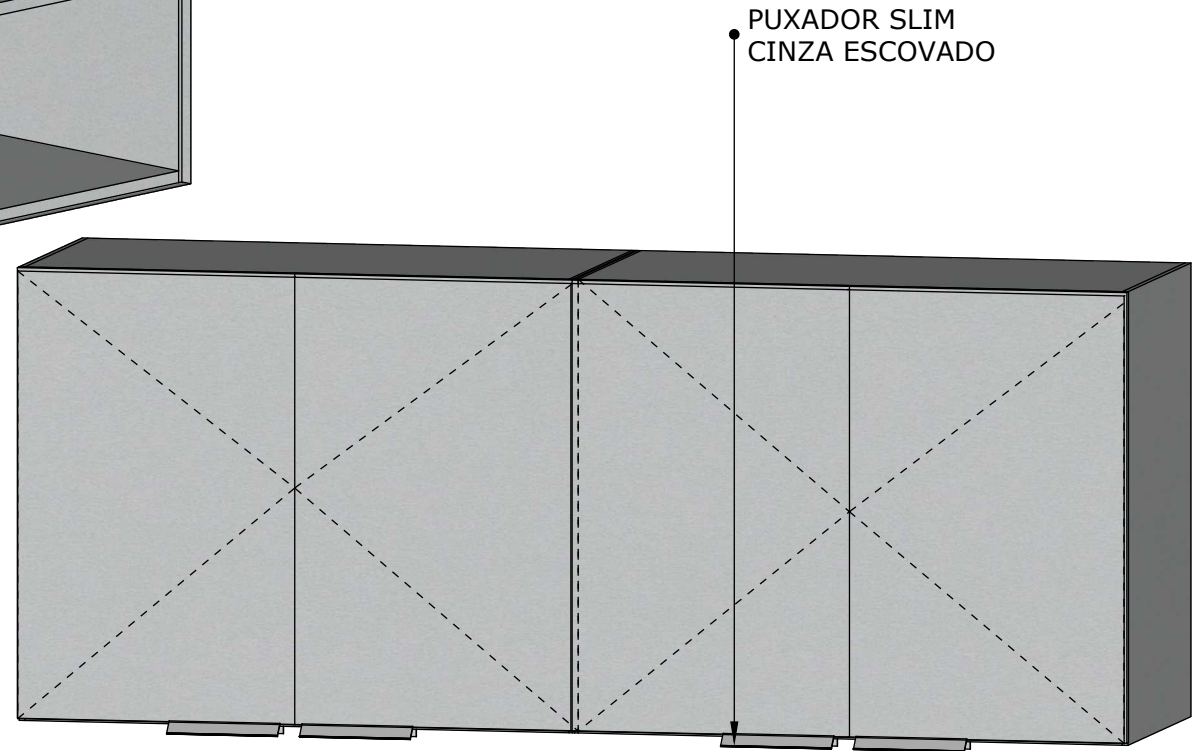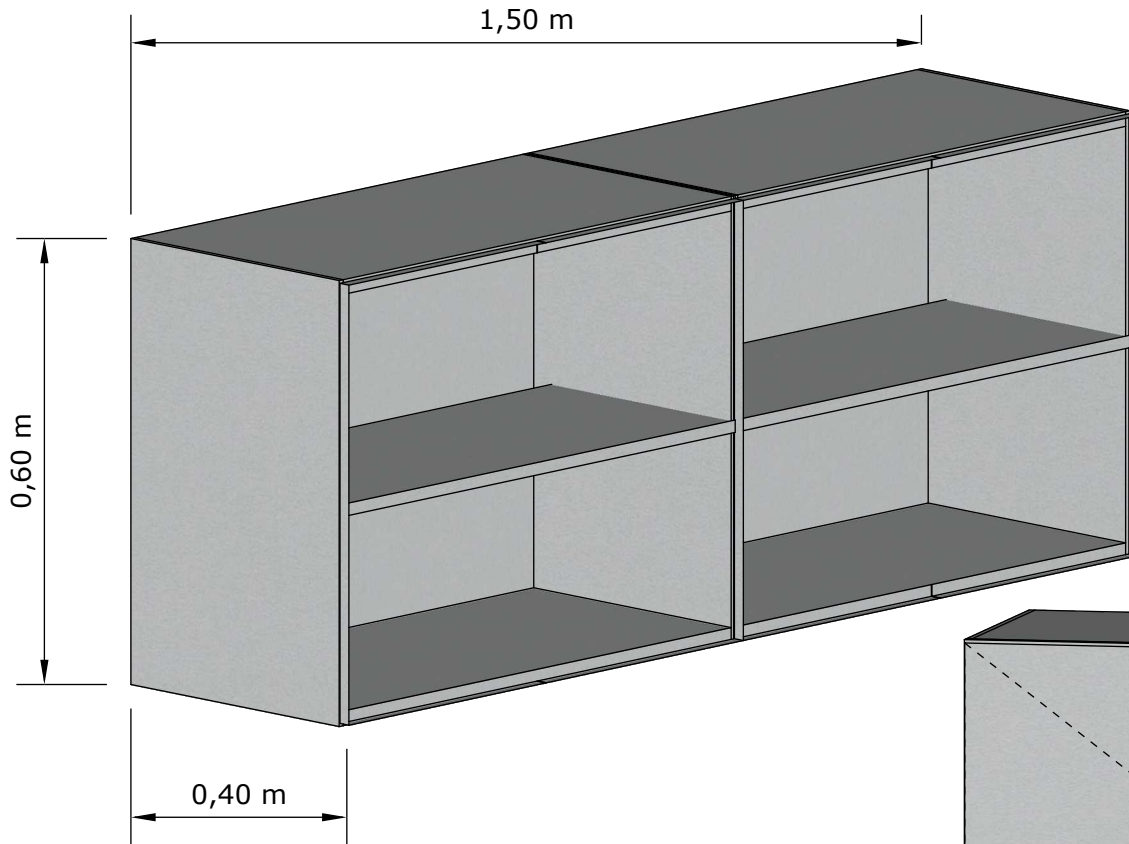

 <p>LAURA ALVES ARQUITETURA E PLANEJAMENTO WWW.ELARQUITETURAEPLANEJAMENTO.COM.BR</p>	CONTEUDO: PROJETO DE MARCENARIA		<p>NOTAS: Srs.Fornecedores conferir medidas no local .</p> <p>*Medidas em METROS</p> <p>*Para impressão deste, considerar folha tamanho A4</p> <p>*TODOS OS ACESSÓRIOS E INSTALAÇÕES ELÉTRICAS DEVEM ESTAR INCLUSAS NESTE ORÇAMENTO</p>	<p>Folha: 07 / 42</p>	
	PROFISSIONAL:	E.L ARQUITETURA E PLANEJAMENTO			CAU PJ: PJ62697-1
		LAURA ALVES - ARQUITETA			CAU PF: A292838-8
	PROPRIETÁRIO: PREF.MUNICIPAL DE FAMA	Data: MAIO/2025			

**PROJETO DE MARCENARIA-
CORREDOR ARQUIVO**

Srs.Fornecedores conferir medidas no local .

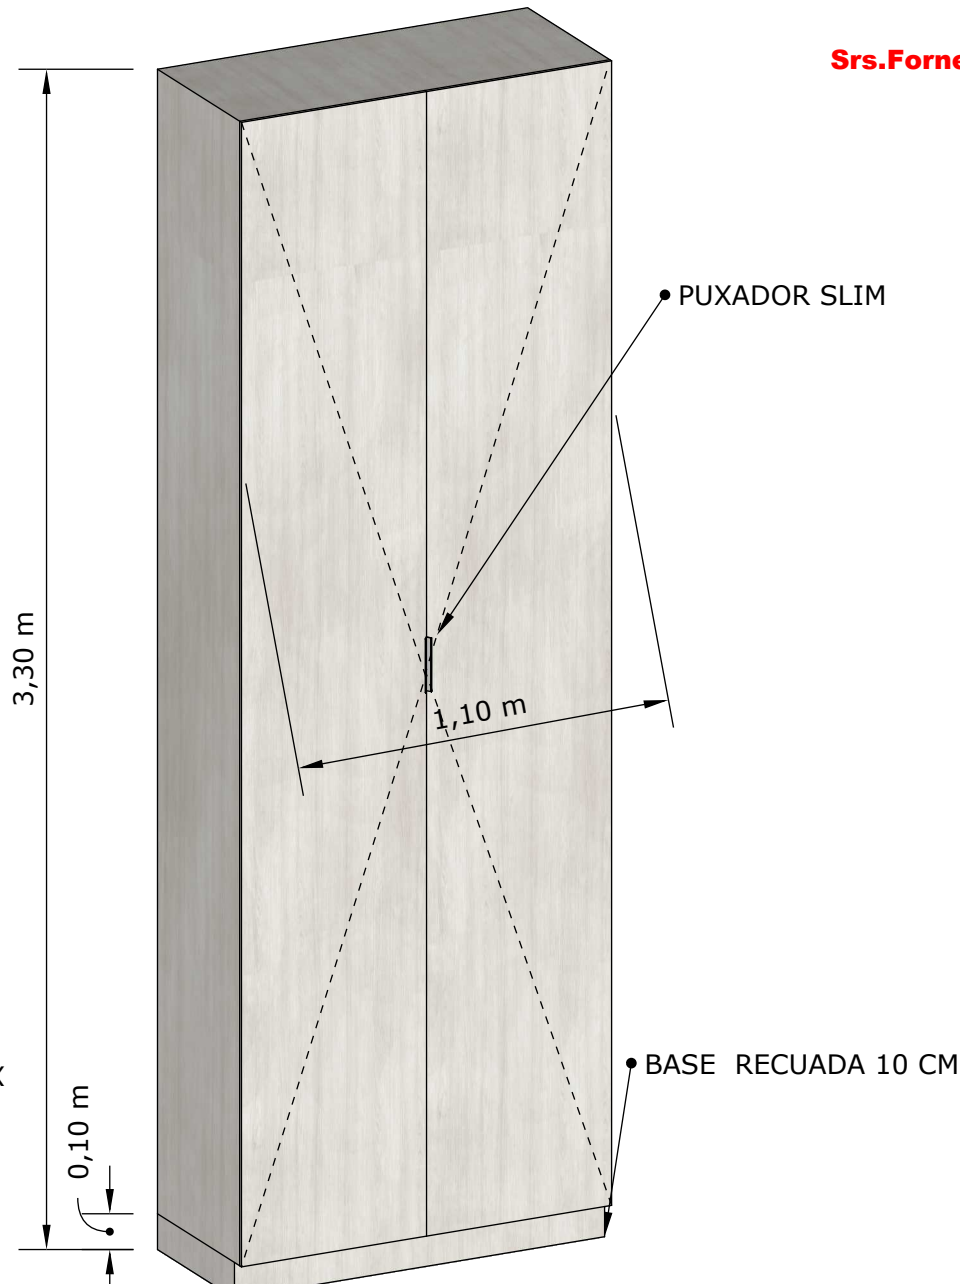

LEGENDA



PRATA ESSENCIAL -DURATEX



TEKA BIANCO -GUARARAPES

CONTEUDO: PROJETO DE MARCENARIA

PROFISSIONAL:	E.L ARQUITETURA E PLANEJAMENTO	CAU PJ: PJ62697-1
	LAURA ALVES - ARQUITETA	CAU PF: A292838-8


PROPRIETÁRIO: PREF.MUNICIPAL DE FAMA **Data:** MAIO/2025

NOTAS: Srs.Fornecedores conferir medidas no local .
 *Medidas em METROS
 *Para impressão deste, considerar folha tamanho A4
 *TODOS OS ACESSÓRIOS E INSTALAÇÕES ELÉTRICAS DEVEME ESTAR INCLUSAS NESTE ORÇAMENTO

Folha:
08

42

PROJETO DE MARCENARIA-DML

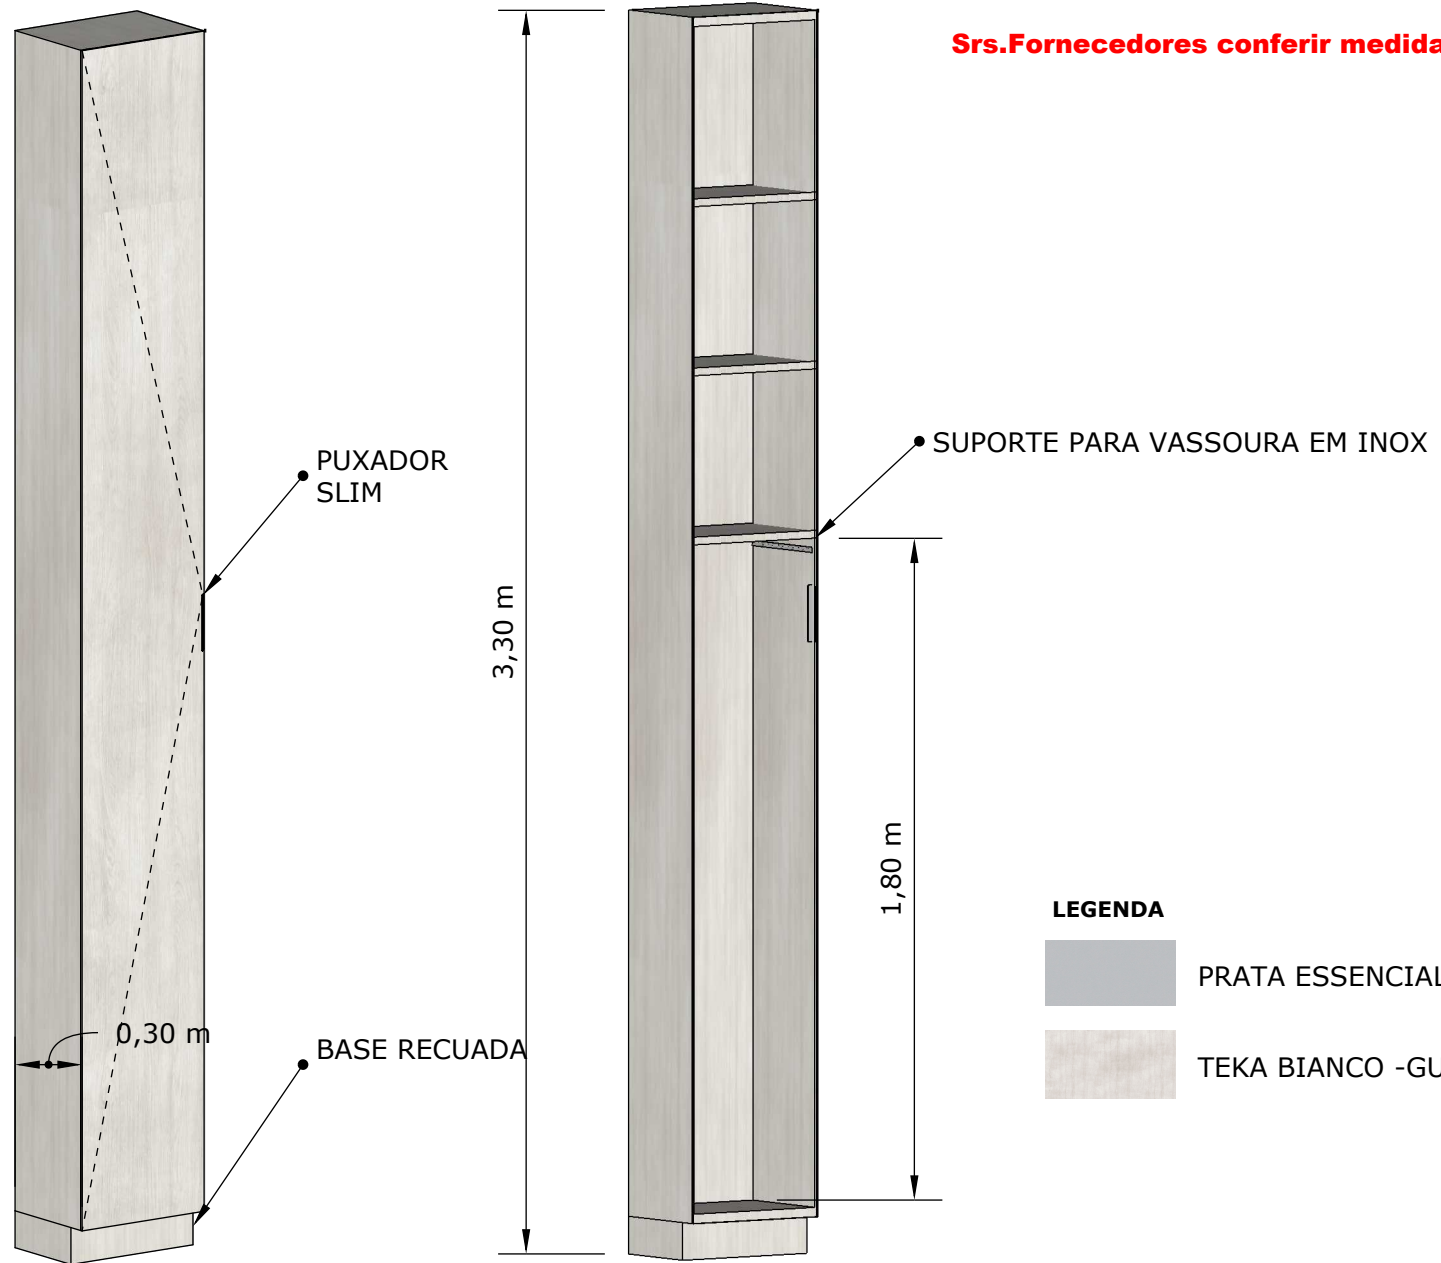

Srs.Fornecedores conferir medidas no local .

LEGENDA



- PRATA ESSENCIAL -DURATEX
- TEKA BIANCO -GUARARAPES

<p>LAURA ALVES ARQUITETURA E PLANEJAMENTO</p> <p>(35)99212-9707 WWW.ELARQUITETURAEPLANEJAMENTO.COM.BR</p>	CONTEUDO: PROJETO DE MARCENARIA		<p>NOTAS: Srs.Fornecedores conferir medidas no local .</p> <p>*Medidas em METROS</p> <p>*Para impressão deste, considerar folha tamanho A4</p> <p>*TODOS OS ACESSÓRIOS E INSTALAÇÕES ELÉTRICAS DEVEME ESTAR INCLUSAS NESTE ORÇAMENTO</p>	<p>Folha:</p> <p>09 / 42</p>	
	PROFISSIONAL: E.L ARQUITETURA E PLANEJAMENTO	CAU PJ: PJ62697-1			
	LAURA ALVES - ARQUITETA	CAU PF: A292838-8			
PROPRIETÁRIO: PREF.MUNICIPAL DE FAMA		Data: MAIO/2025			


**PROJETO DE MARCENARIA-
CABIDEIRO BANHEIROS**

Srs.Fornecedores conferir medidas no local .


AMBIENTES LIXEIRA - BANHEIRO FUNCIONÁRIO BANHEIRO ACESSÍVEL	QUANTIDADE- 01 01
--	----------------------------------

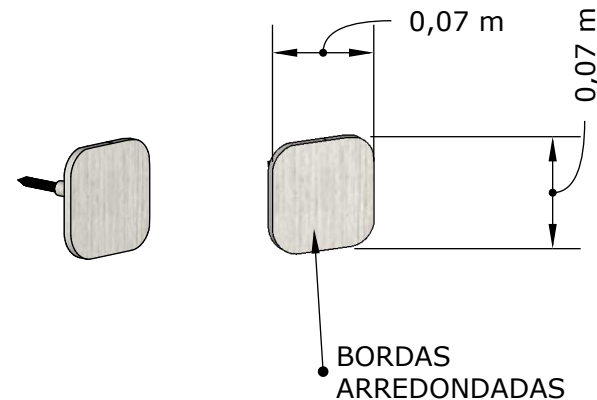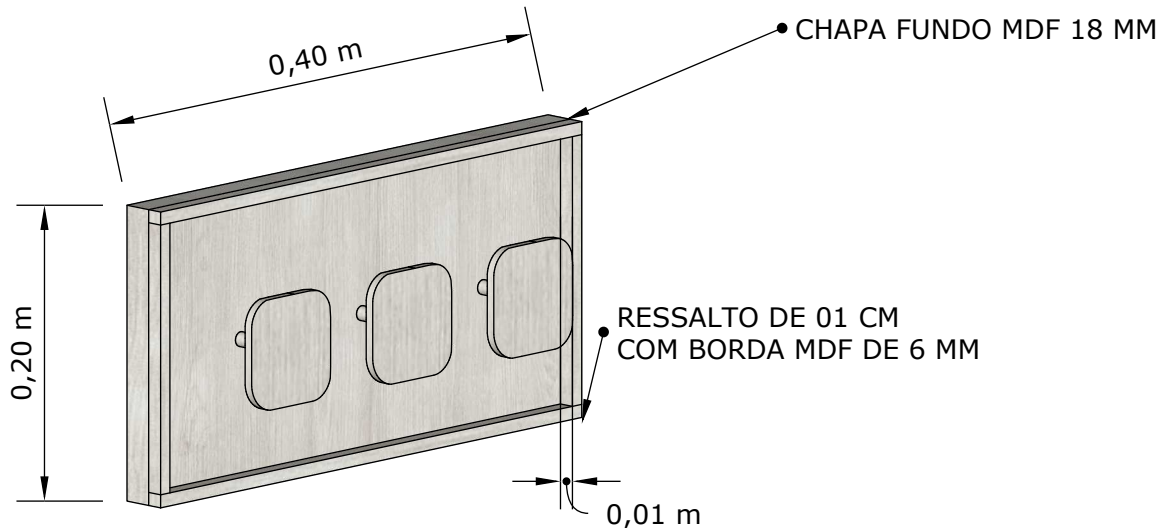

PARAFUSO E BUCHA P/FIXAÇÃO

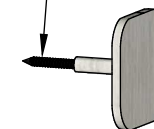


LEGENDA

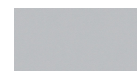

PRATA ESSENCIAL -DURATEX




TEKA BIANCO -GUARARAPES



	CONTEUDO: PROJETO DE MARCENARIA		<p>NOTAS: Srs.Fornecedores conferir medidas no local .</p> <p>*Medidas em METROS</p> <p>*Para impressão deste, considerar folha tamanho A4</p> <p>*TODOS OS ACESSÓRIOS E INSTALAÇÕES ELÉTRICAS DEVEM ESTAR INCLUSAS NESTE ORÇAMENTO</p>	<p>Folha: 10 42</p>	
	PROFISSIONAL:	E.L ARQUITETURA E PLANEJAMENTO			CAU PJ: PJ62697-1
		LAURA ALVES - ARQUITETA			CAU PF: A292838-8
PROPRIETÁRIO: PREF.MUNICIPAL DE FAMA		Data: MAIO/2025			


**PROJETO DE MARCENARIA-
LIXEIRA**

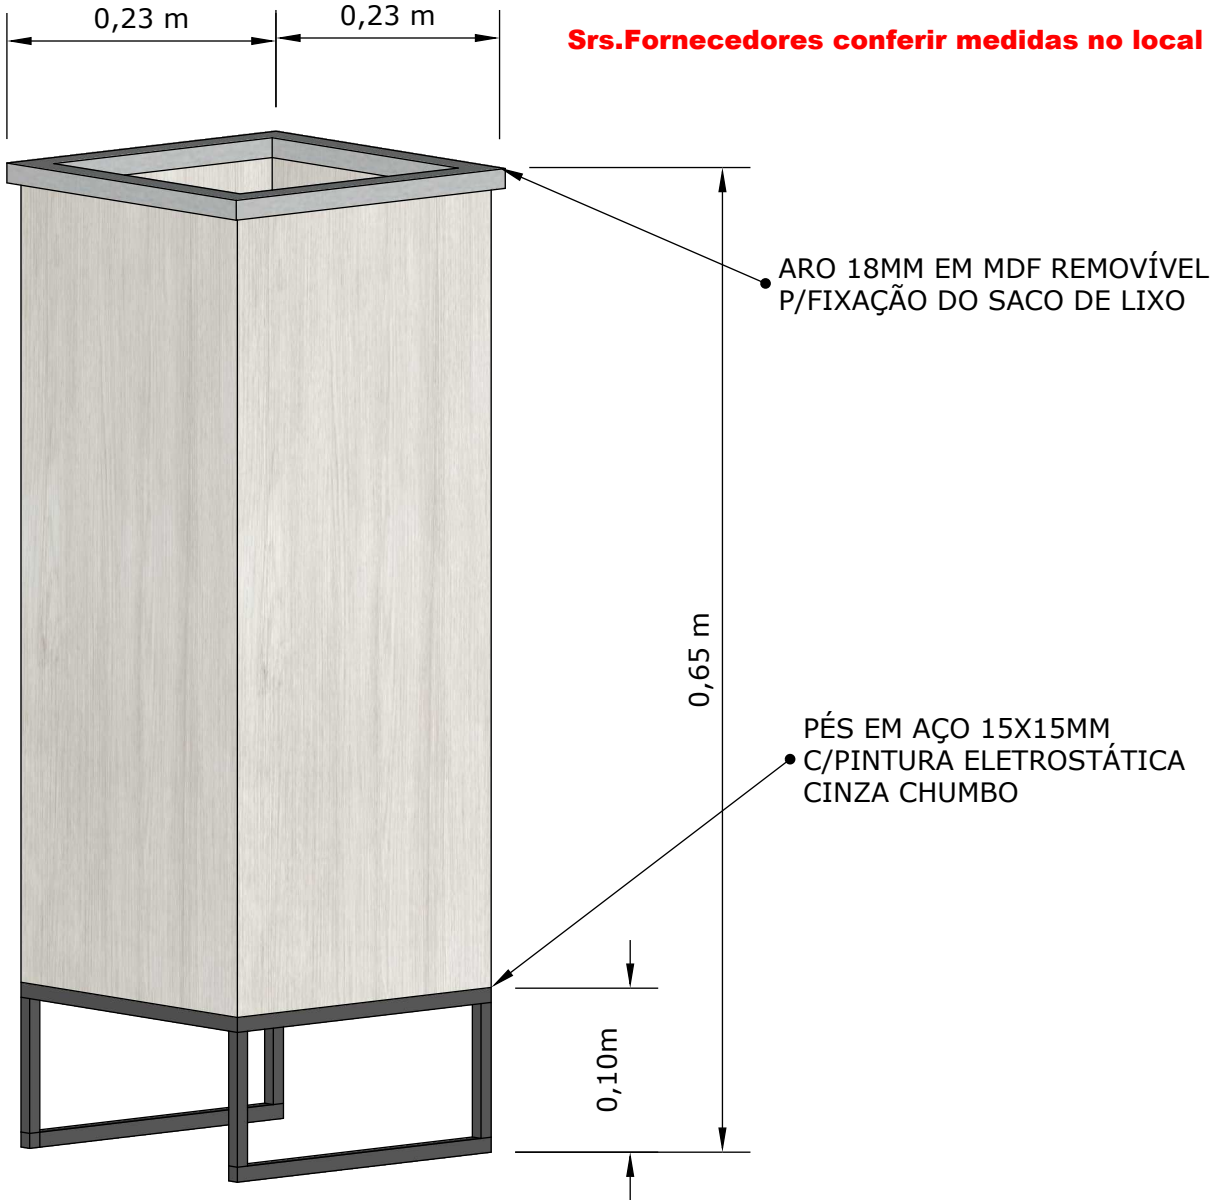AMBIENTES LIXEIRA - BANHEIRO FUNCIONÁRIO BANHEIRO ACESSÍVEL RECEPÇÃO	QUANTIDADE- 01 01 01
---	---




LEGENDA

-  PRATA ESSENCIAL -DURATEX
-  TEKA BIANCO -GUARARAPES

 <p>LAURA ALVES ARQUITETURA E PLANEJAMENTO</p> <p>(35)99212-9707 WWW.ELARQUITETURAEPLANEJAMENTO.COM.BR</p>	CONTEUDO: PROJETO DE MARCENARIA		<p>NOTAS: Srs.Fornecedores conferir medidas no local .</p> <p>*Medidas em METROS</p> <p>*Para impressão deste, considerar folha tamanho A4</p> <p>*TODOS OS ACESSÓRIOS E INSTALAÇÕES ELÉTRICAS DEVEM ESTAR INCLUSAS NESTE ORÇAMENTO</p>	<p>Folha: 11 / 42</p>	
	PROFISSIONAL:	E.L ARQUITETURA E PLANEJAMENTO			CAU PJ: PJ62697-1
		LAURA ALVES - ARQUITETA			CAU PF: A292838-8
PROPRIETÁRIO: PREF.MUNICIPAL DE FAMA		Data: MAIO/2025			


**PROJETO DE MARCENARIA-
BANHEIRO FUNCIONÁRIO**

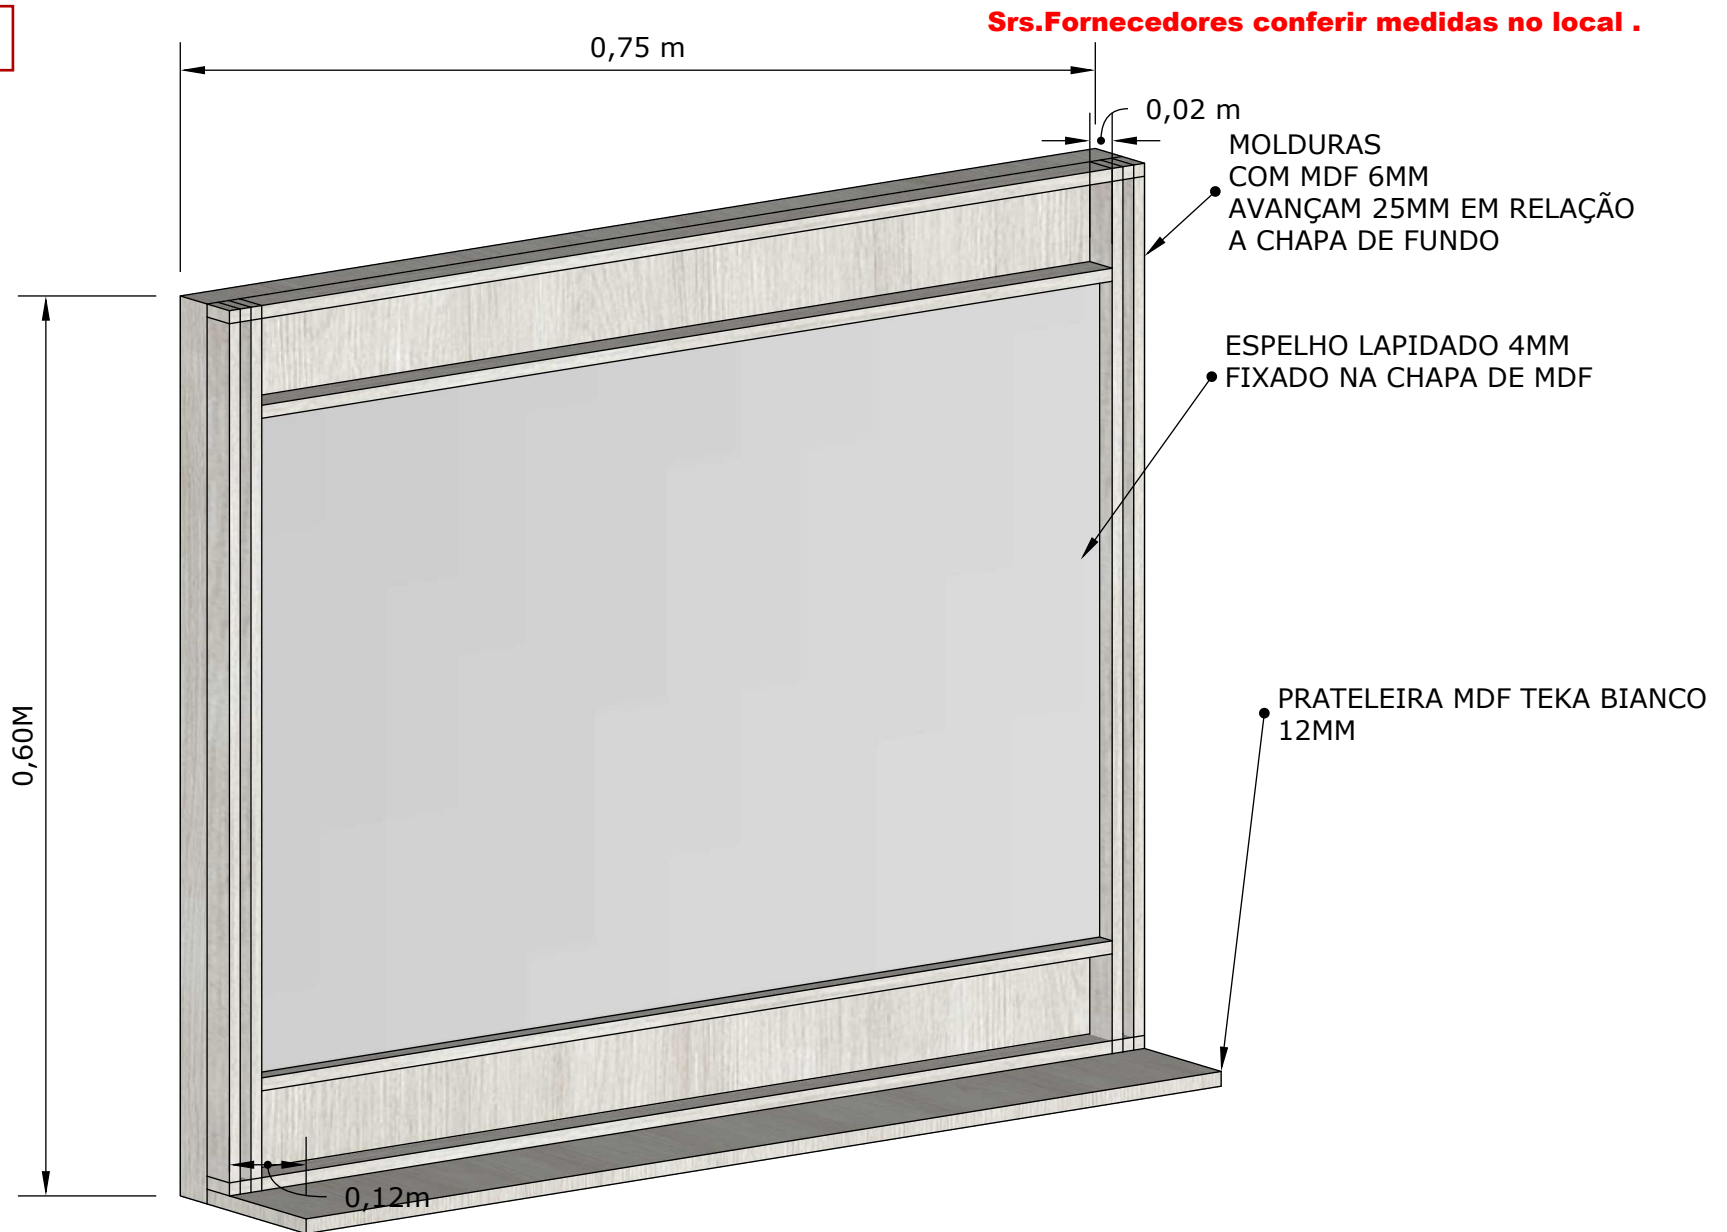


<p>LAURA ALVES ARQUITETURA E PLANEJAMENTO</p> <p>(35)99212-9707 WWW.ELARQUITETURAEPLANEJAMENTO.COM.BR</p>	CONTEUDO: PROJETO DE MARCENARIA		<p>NOTAS: Srs.Fornecedores conferir medidas no local .</p> <p>*Medidas em METROS</p> <p>*Para impressão deste, considerar folha tamanho A4</p> <p>*TODOS OS ACESSÓRIOS E INSTALAÇÕES ELÉTRICAS DEVEM ESTAR INCLUSAS NESTE ORÇAMENTO</p>	<p>Folha:</p> <p>12 / 42</p>	
	PROFISSIONAL:	E.L ARQUITETURA E PLANEJAMENTO			CAU PJ: PJ62697-1
		LAURA ALVES - ARQUITETA			CAU PF: A292838-8
PROPRIETÁRIO:	PREF.MUNICIPAL DE FAMA	Data: MAIO/2025			

**PROJETO DE MARCENARIA-
BANHEIRO FUNCIONÁRIO**


Srs.Fornecedores conferir medidas no local .

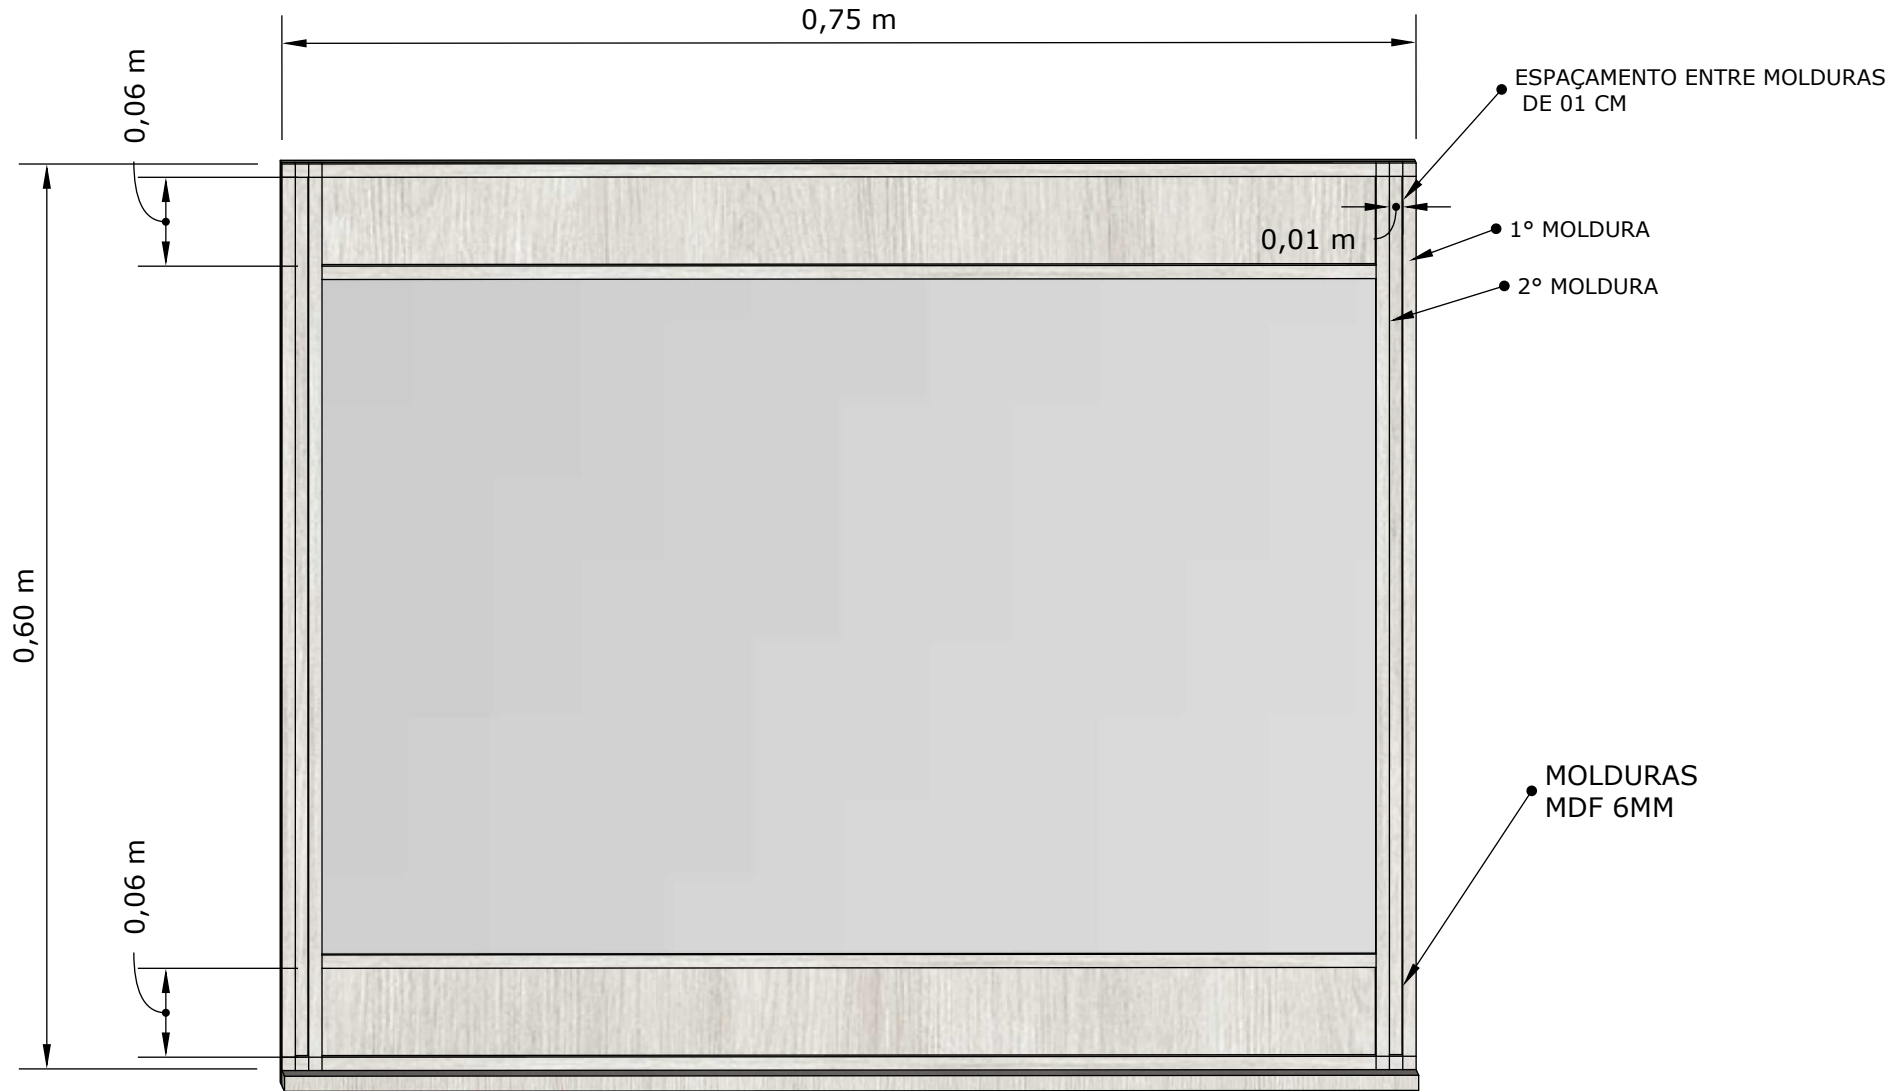

 <p>LAURA ALVES ARQUITETURA E PLANEJAMENTO</p> <p>(35)99212-9707 WWW.ELARQUITETURAEPLANEJAMENTO.COM.BR</p>	CONTEUDO: PROJETO DE MARCENARIA		<p>NOTAS: Srs.Fornecedores conferir medidas no local .</p> <p>*Medidas em METROS</p> <p>*Para impressão deste, considerar folha tamanho A4</p> <p>*TODOS OS ACESSÓRIOS E INSTALAÇÕES ELÉTRICAS DEVEME ESTAR INCLUSAS NESTE ORÇAMENTO</p>	<p>Folha: 13 / 42</p>	
	PROFISSIONAL:	E.L ARQUITETURA E PLANEJAMENTO			CAU PJ: PJ62697-1
		LAURA ALVES - ARQUITETA			CAU PF: A292838-8
PROPRIETÁRIO: PREF.MUNICIPAL DE FAMA		Data: MAIO/2025			


**PROJETO DE MARCENARIA-
BANHEIRO ACESSÍVEL-RECEPÇÃO**

ESPELHEIRA DEVE SER INSTALADA COM Suporte Articulado de Espelho para Deficiente

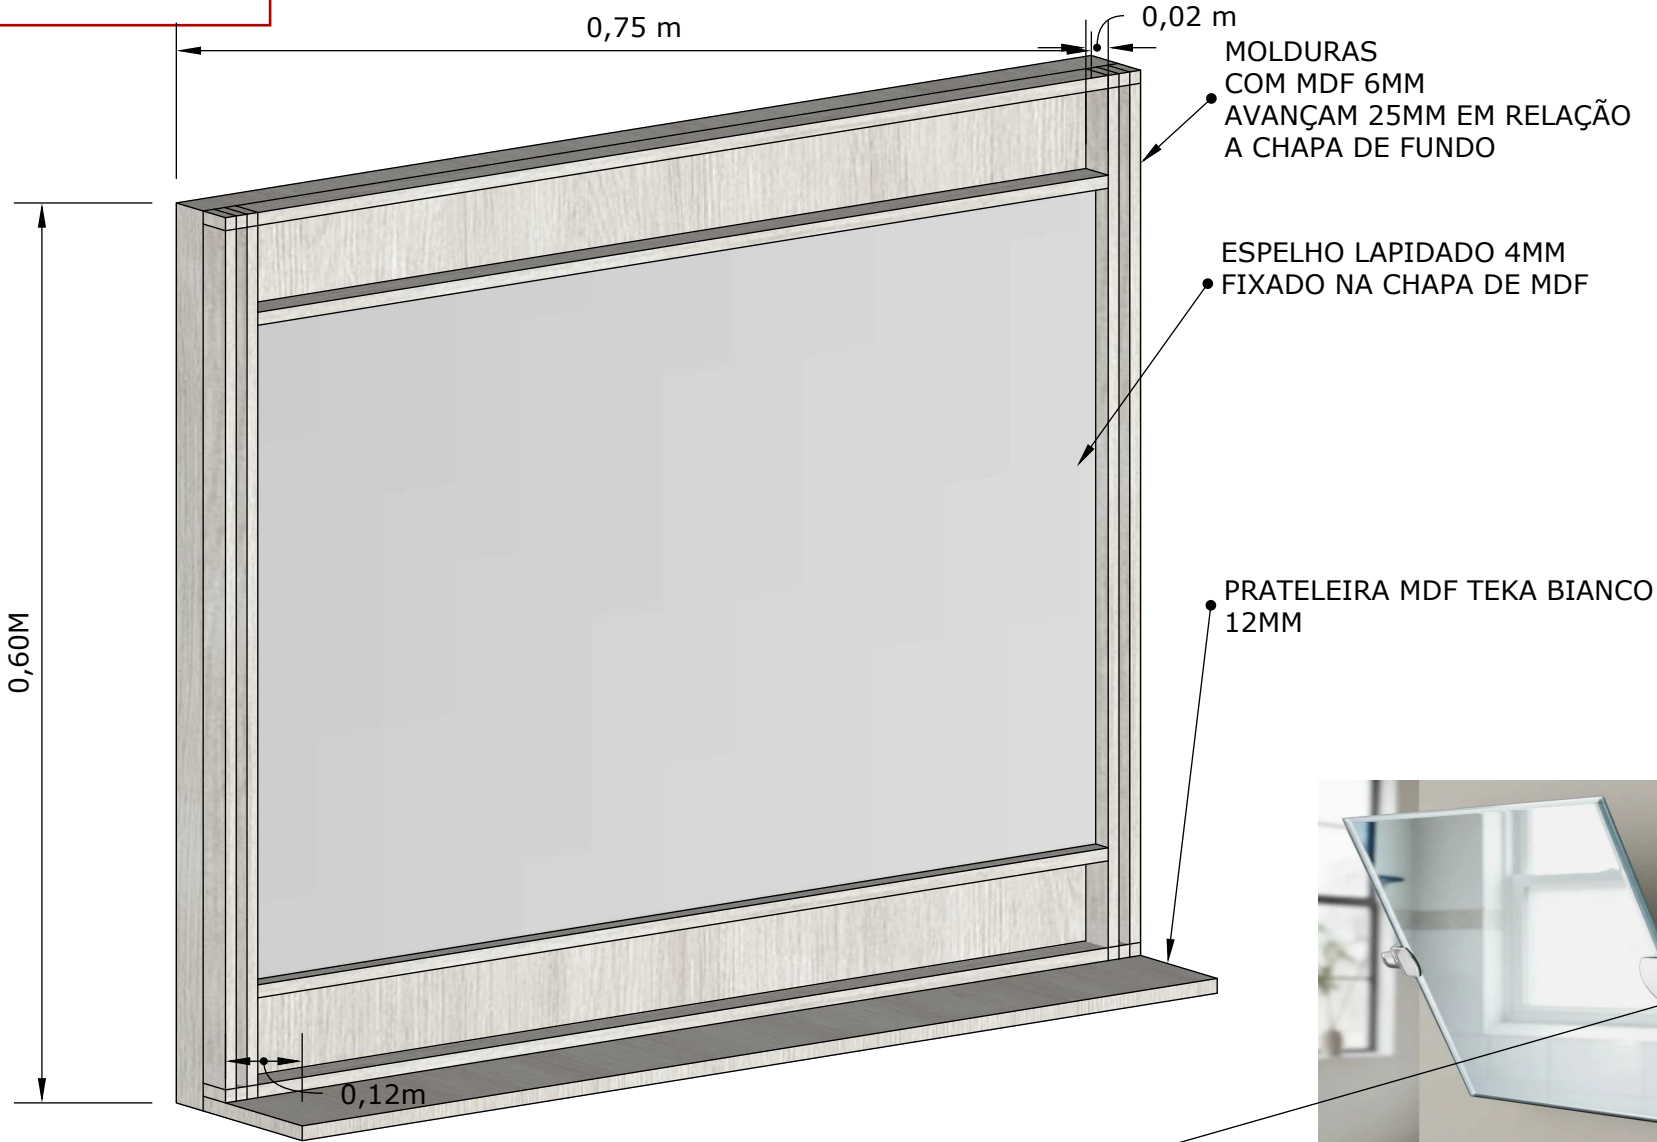


Suporte Articulado de Espelho para Deficiente


<p>LAURA ALVES ARQUITETURA E PLANEJAMENTO</p> <p>(35)99212-9707 WWW.ELARQUITETURAEPANEJAMENTO.COM.BR</p>	CONTEUDO: PROJETO DE MARCENARIA		<p>NOTAS: Srs.Fornecedores conferir medidas no local .</p> <p>*Medidas em METROS</p> <p>*Para impressão deste, considerar folha tamanho A4</p> <p>*TODOS OS ACESSÓRIOS E INSTALAÇÕES ELÉTRICAS DEVEM ESTAR INCLUSAS NESTE ORÇAMENTO</p>	<p>Folha: 14 / 42</p>	
	PROFISSIONAL:	E.L ARQUITETURA E PLANEJAMENTO			CAU PJ: PJ62697-1
		LAURA ALVES - ARQUITETA			CAU PF: A292838-8
	PROPRIETÁRIO: PREF.MUNICIPAL DE FAMA	Data: MAIO/2025			

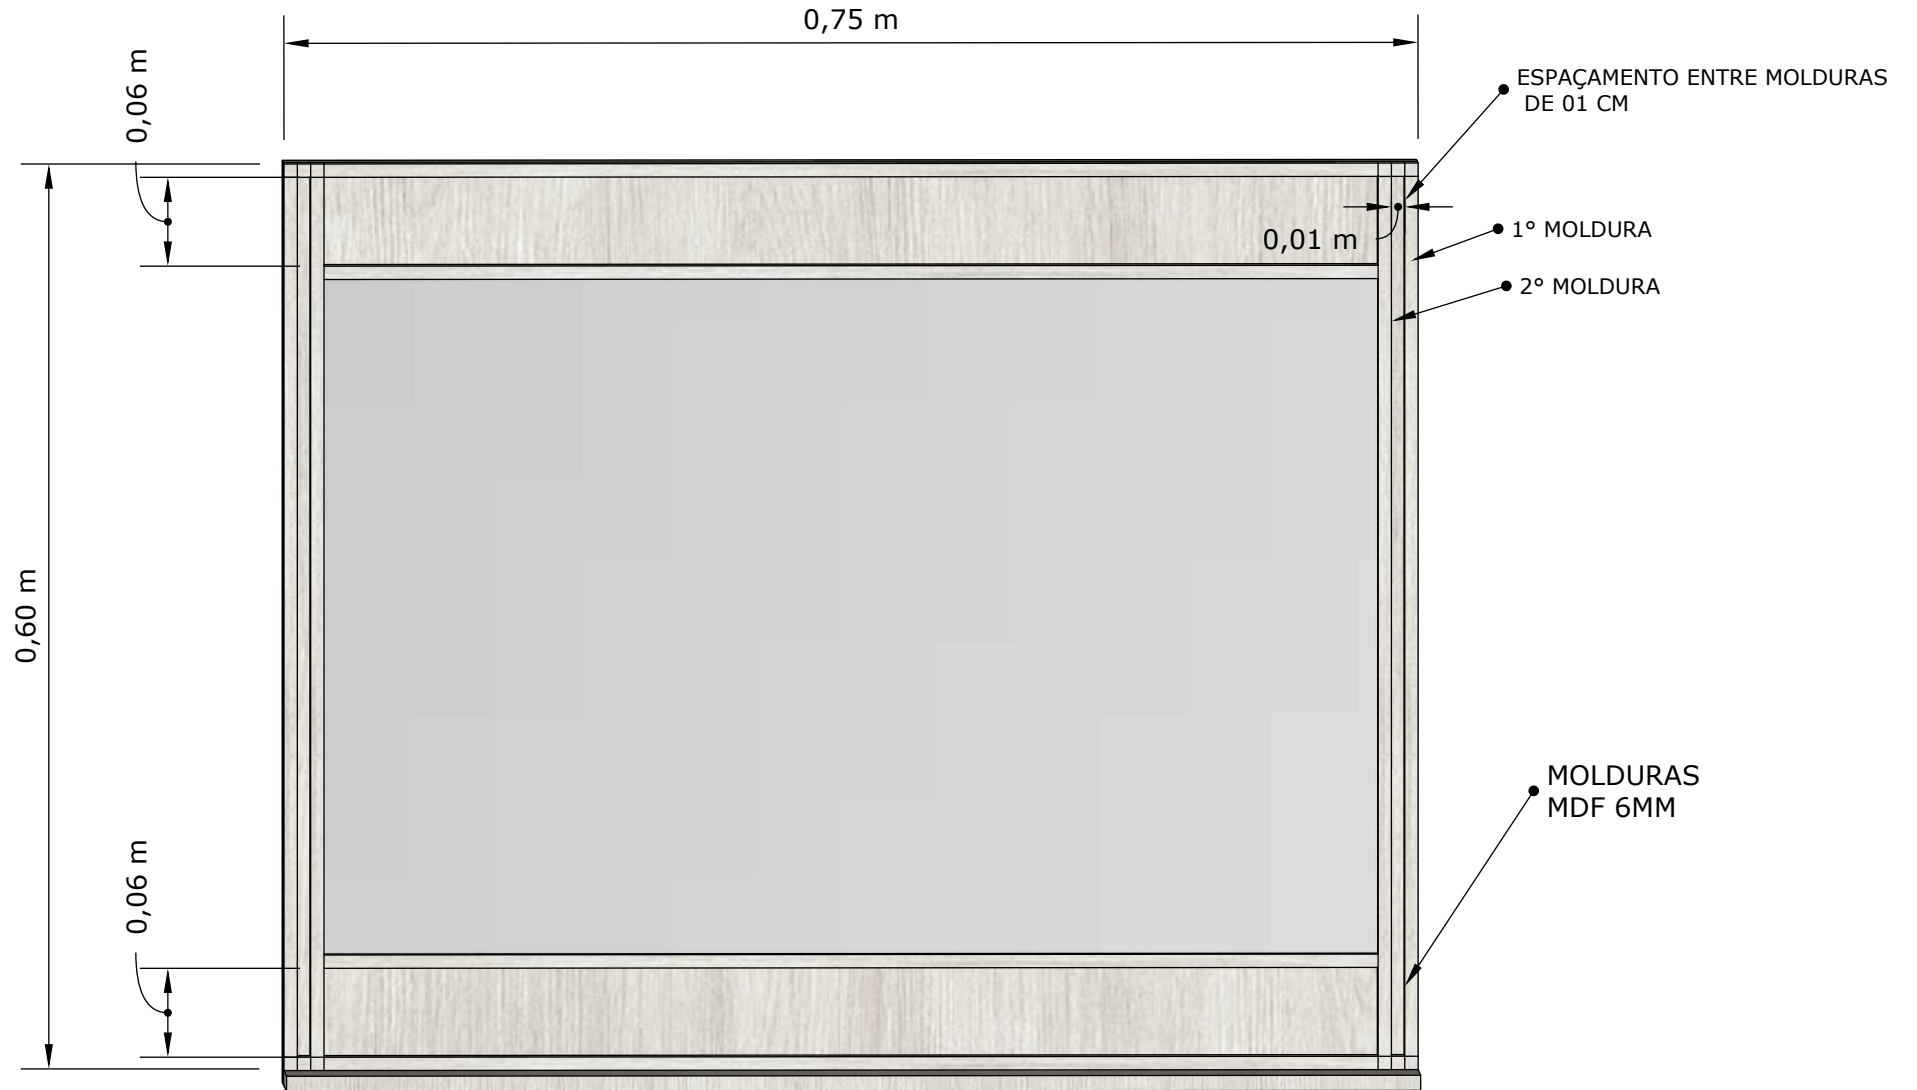


<p>LAURA ALVES ARQUITETURA E PLANEJAMENTO</p> <p>(35)99212-9707 WWW.ELARQUITETURAEPLANEJAMENTO.COM.BR</p>	CONTEUDO: PROJETO DE MARCENARIA		<p>NOTAS: Srs.Fornecedores conferir medidas no local .</p> <p>*Medidas em METROS</p> <p>*Para impressão deste, considerar folha tamanho A4</p> <p>*TODOS OS ACESSÓRIOS E INSTALAÇÕES ELÉTRICAS DEVEM ESTAR INCLUSAS NESTE ORÇAMENTO</p>	<p>Folha: 15 / 42</p>	
	PROFISSIONAL:	E.L ARQUITETURA E PLANEJAMENTO			CAU PJ: PJ62697-1
		LAURA ALVES - ARQUITETA			CAU PF: A292838-8
	PROPRIETÁRIO: PREF.MUNICIPAL DE FAMA	Data: MAIO/2025			

PROJETO DE MARCENARIA-RECEÇÃO

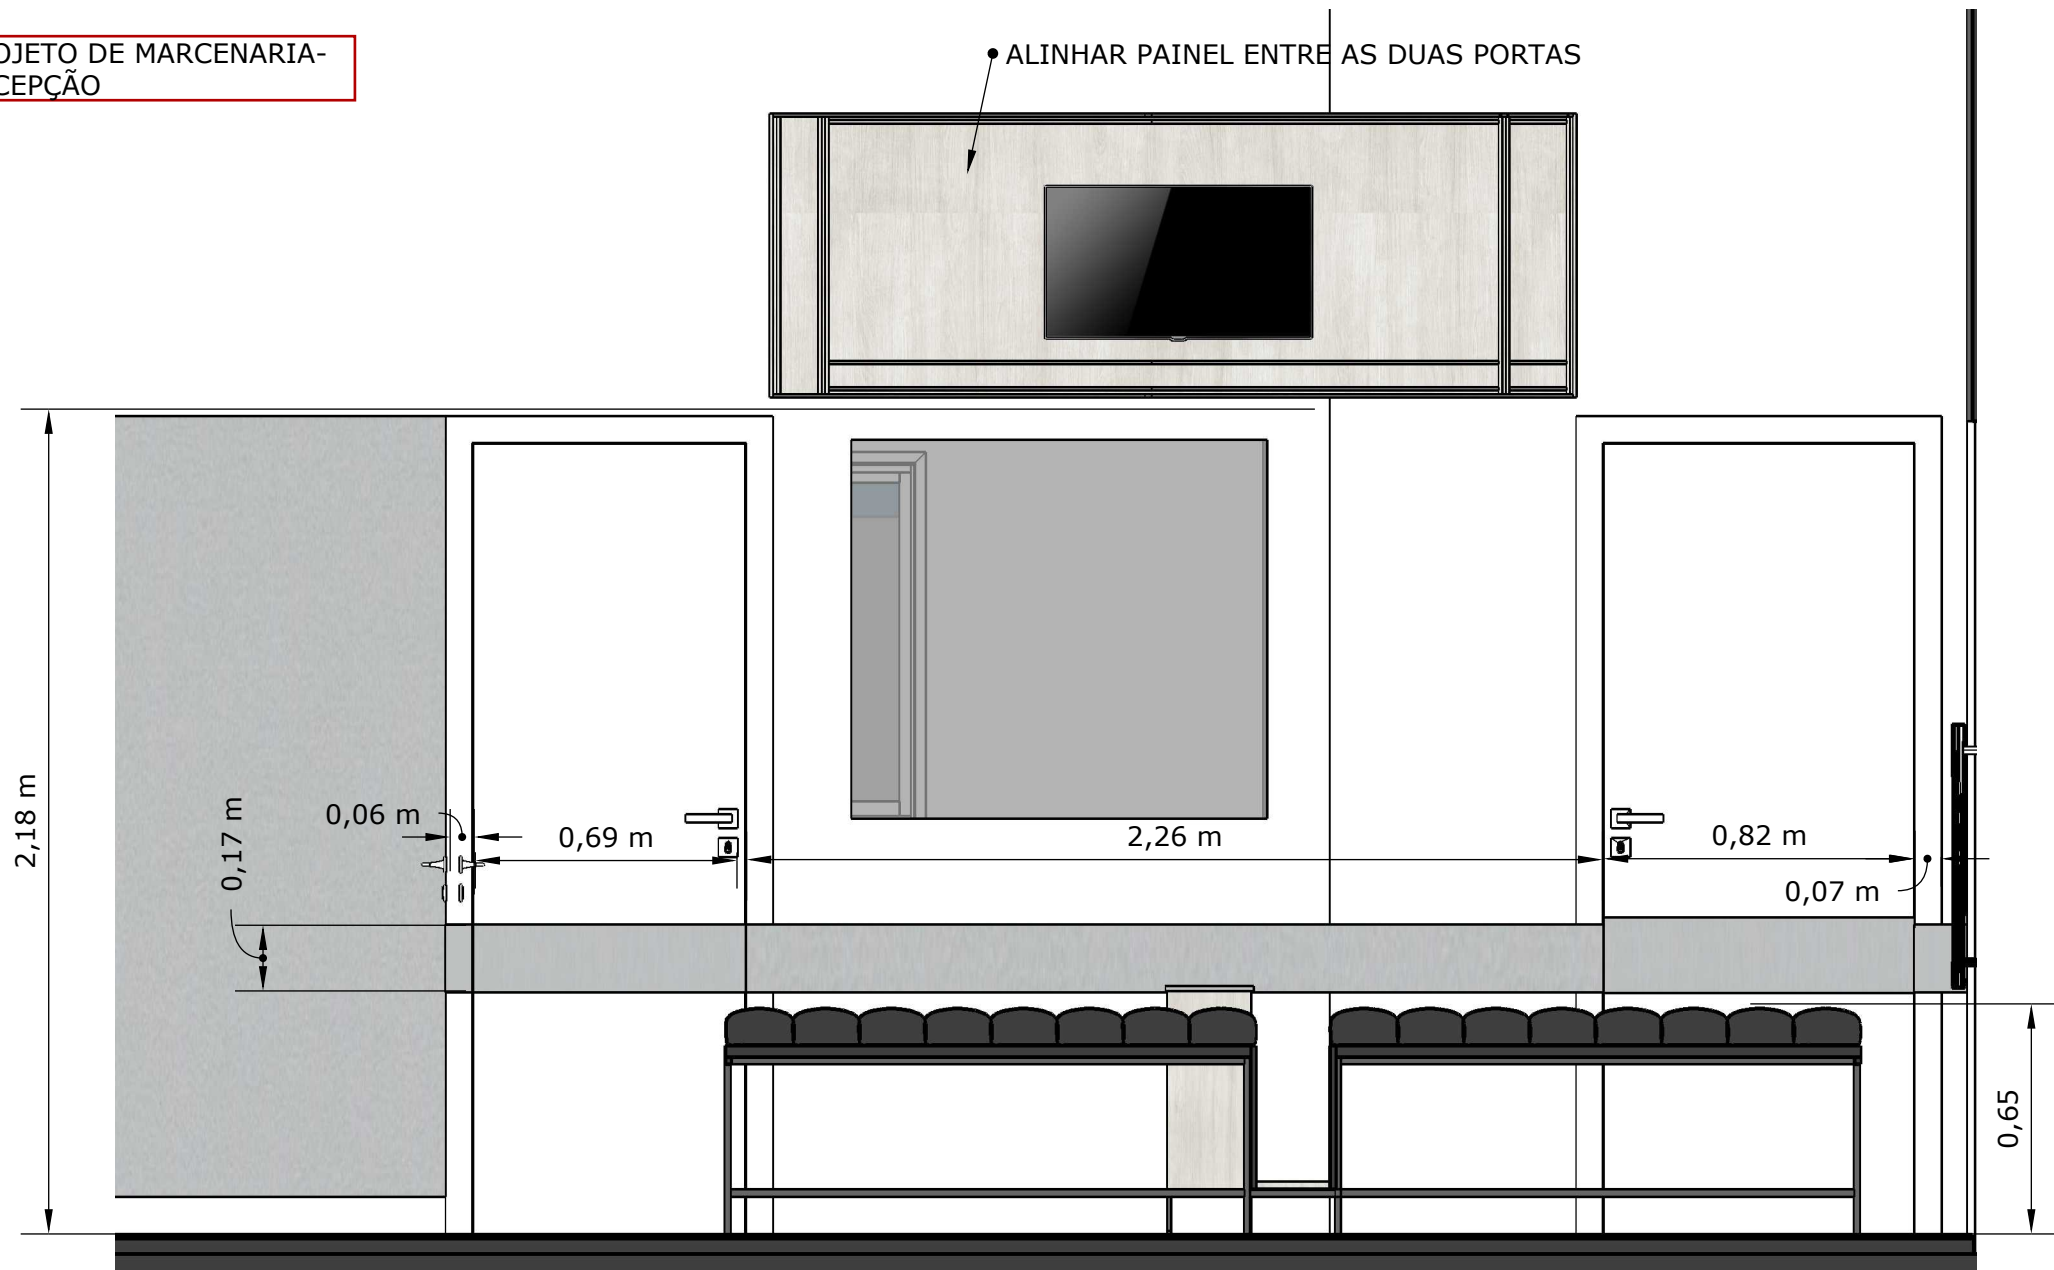

 <p>LAURA ALVES ARQUITETURA E PLANEJAMENTO</p> <p>(35)99212-9707 WWW.ELARQUITETURAEPLANEJAMENTO.COM.BR</p>	CONTEUDO: PROJETO DE MARCENARIA		<p>NOTAS: Srs.Fornecedores conferir medidas no local .</p> <p>*Medidas em METROS</p> <p>*Para impressão deste, considerar folha tamanho A4</p> <p>*TODOS OS ACESSÓRIOS E INSTALAÇÕES ELÉTRICAS DEVEM ESTAR INCLUSAS NESTE ORÇAMENTO</p>	<p>Folha: 16 / 42</p>	
	PROFISSIONAL:	E.L ARQUITETURA E PLANEJAMENTO			CAU PJ: PJ62697-1
		LAURA ALVES - ARQUITETA			CAU PF: A292838-8
	PROPRIETÁRIO: PREF.MUNICIPAL DE FAMA	Data: MAIO/2025			

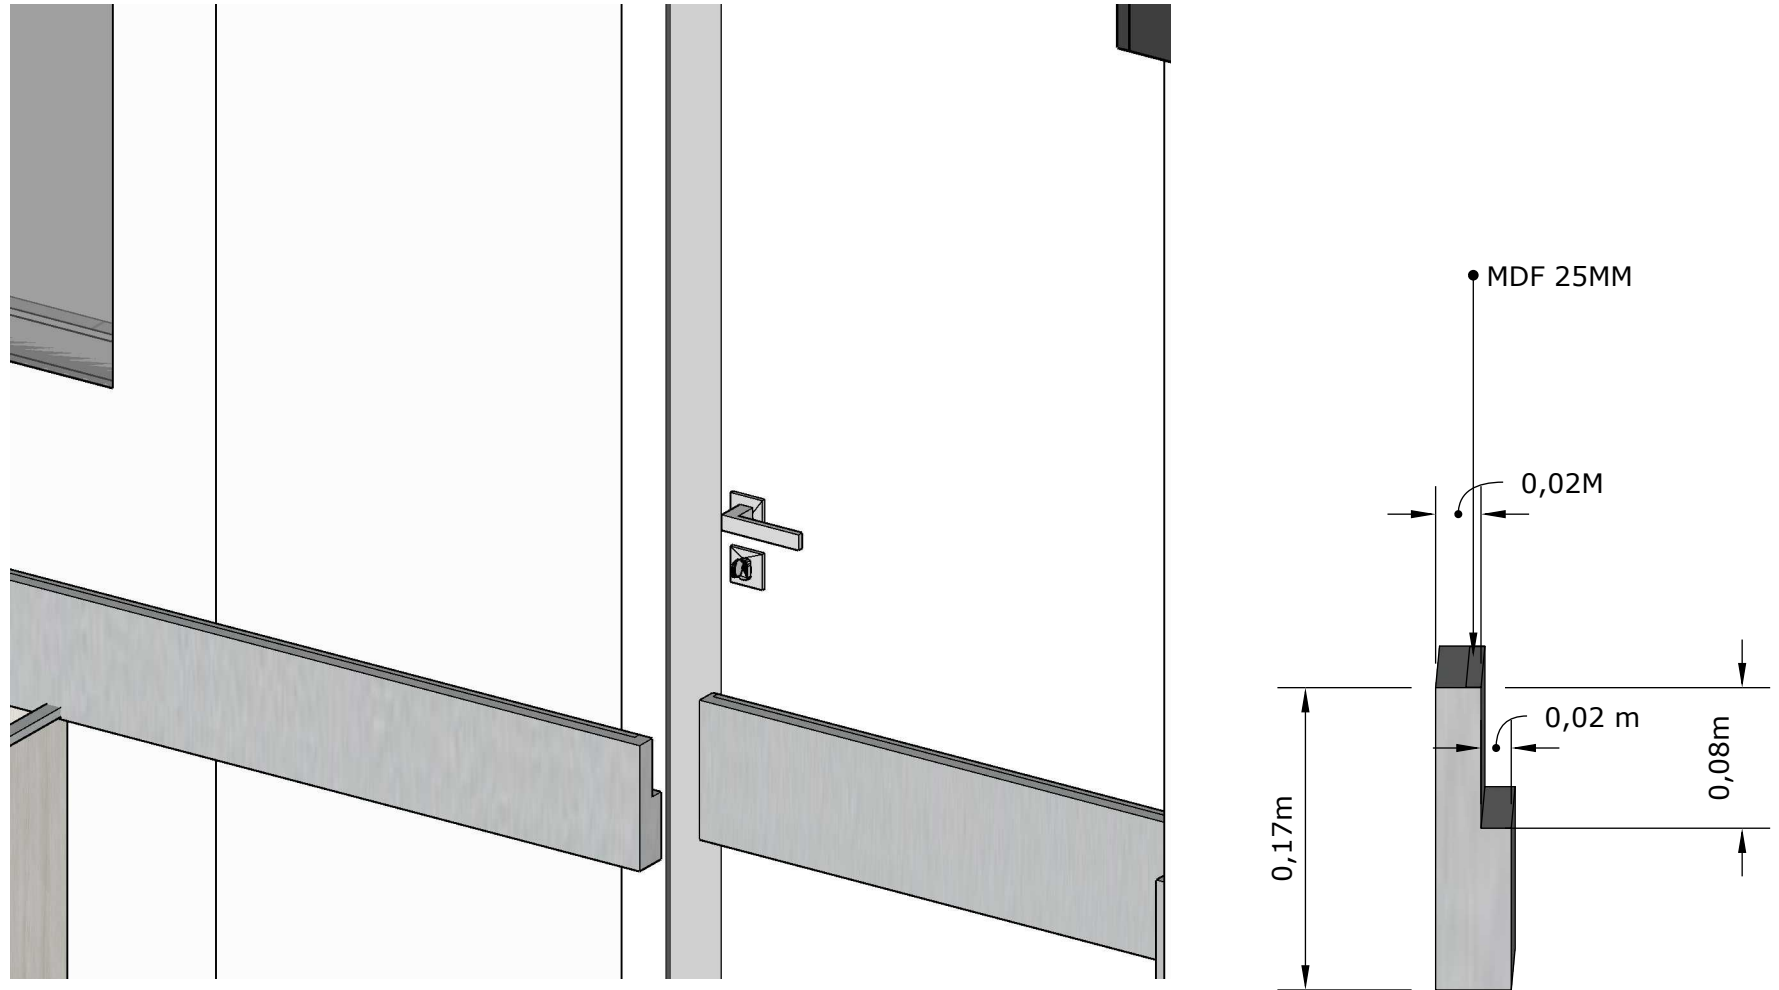


CONTEUDO: PROJETO DE MARCENARIA

PROFISSIONAL:	E.L ARQUITETURA E PLANEJAMENTO	CAU PJ: PJ62697-1
	LAURA ALVES - ARQUITETA	CAU PF: A292838-8

PROPRIETÁRIO: PREF.MUNICIPAL DE FAMA **Data:** MAIO/2025

NOTAS: Srs.Fornecedores conferir medidas no local .
 *Medidas em METROS
 *Para impressão deste, considerar folha tamanho A4
 *TODOS OS ACESSÓRIOS E INSTALAÇÕES ELÉTRICAS DEVEME ESTAR INCLUSAS NESTE ORÇAMENTO

Folha:
17
42

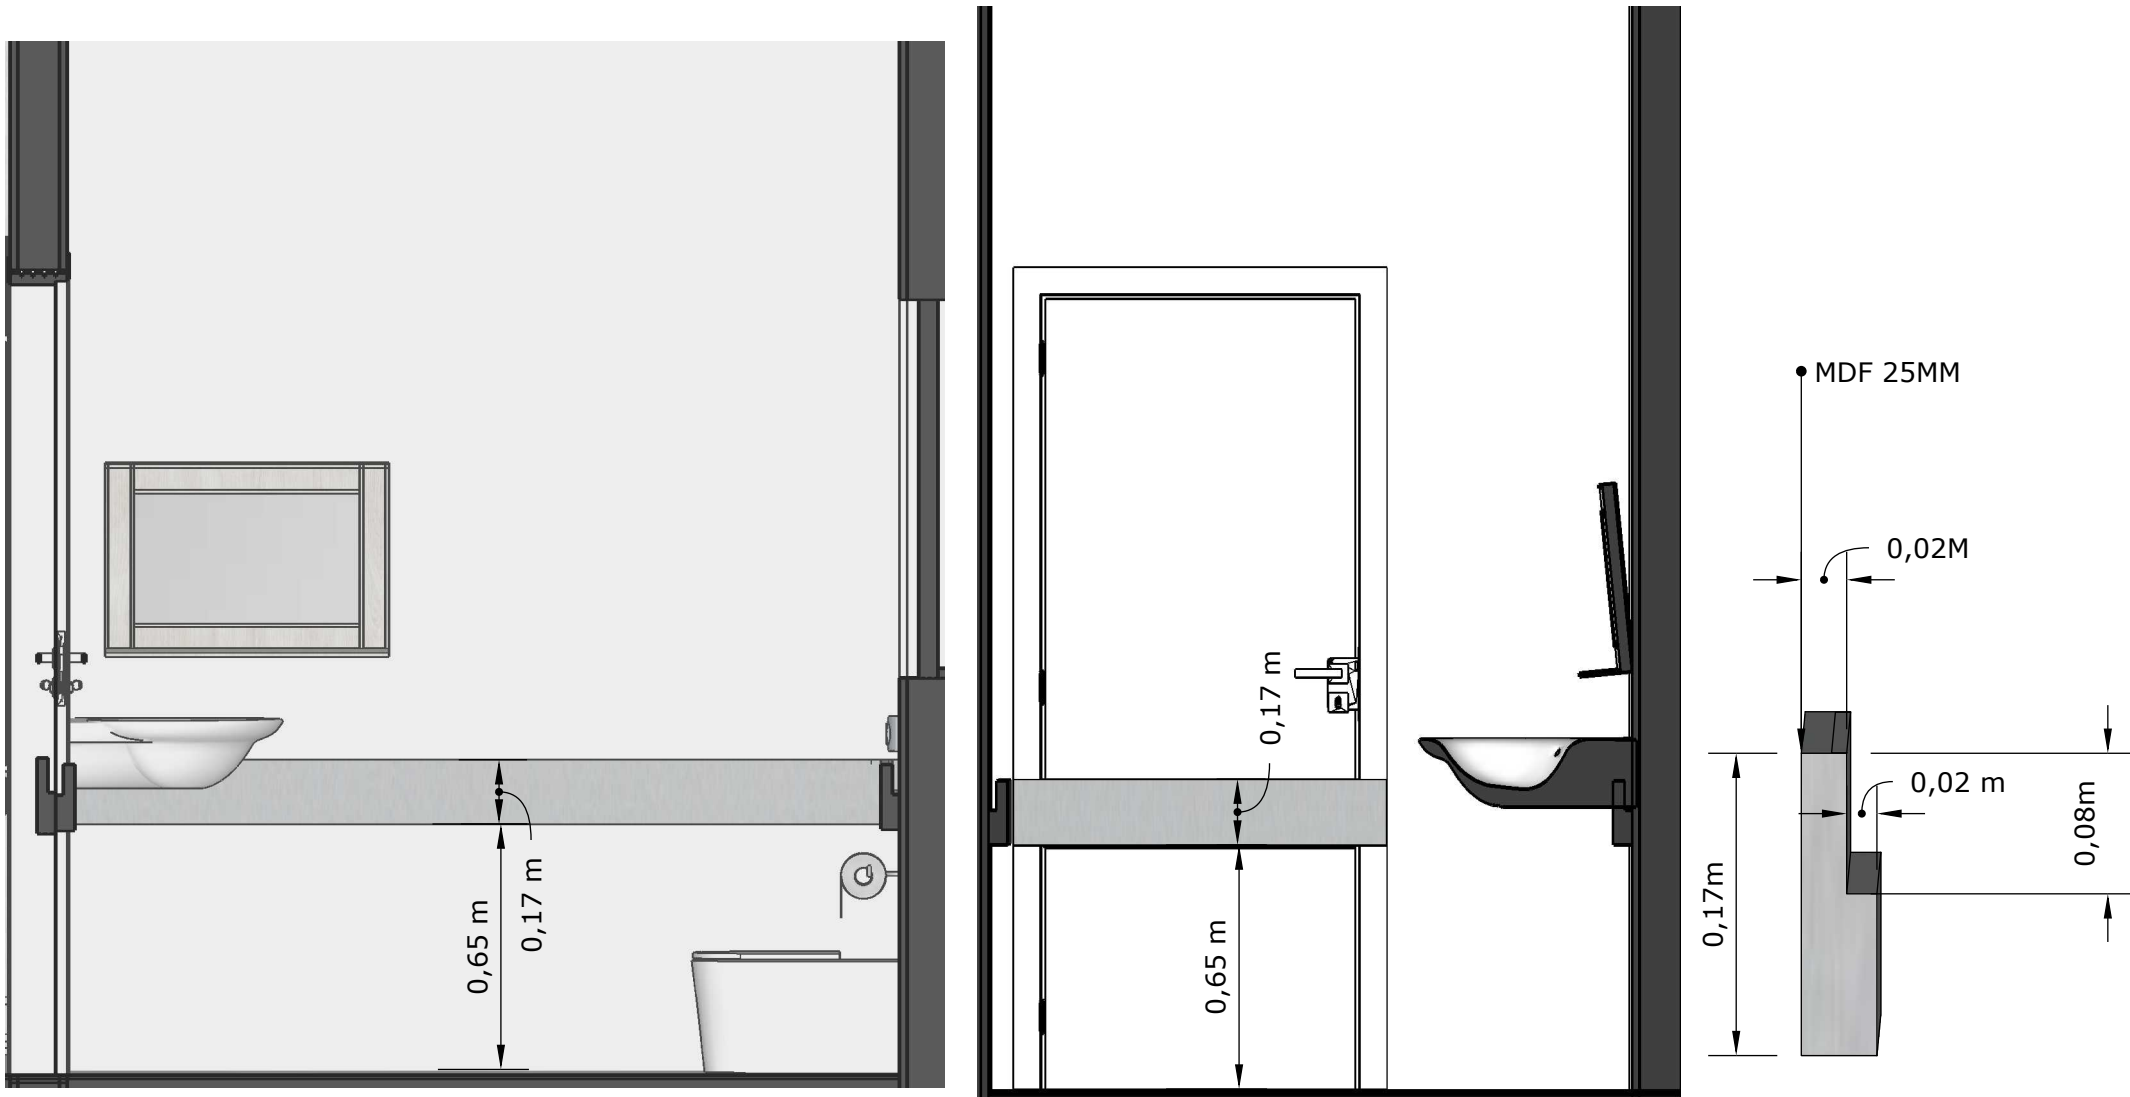

CONTEUDO: PROJETO DE MARCENARIA

PROFISSIONAL: E.L ARQUITETURA E PLANEJAMENTO CAU PJ: PJ62697-1
LAURA ALVES - ARQUITETA CAU PF:A292838-8



PROPRIETÁRIO: PREF.MUNICIPAL DE FAMA Data: MAIO/2025

NOTAS: Srs.Fornecedores conferir medidas no local .
*Medidas em METROS
*Para impressão deste, considerar folha tamanho A4
*TODOS OS ACESSÓRIOS E INSTALAÇÕES ELÉTRICAS DEVEM ESTAR INCLUSAS NESTE ORÇAMENTO

Folha:
18
42

PROJETO DE MARCENARIA-
RECEPÇÃO

Srs.Fornecedores conferir medidas no local .

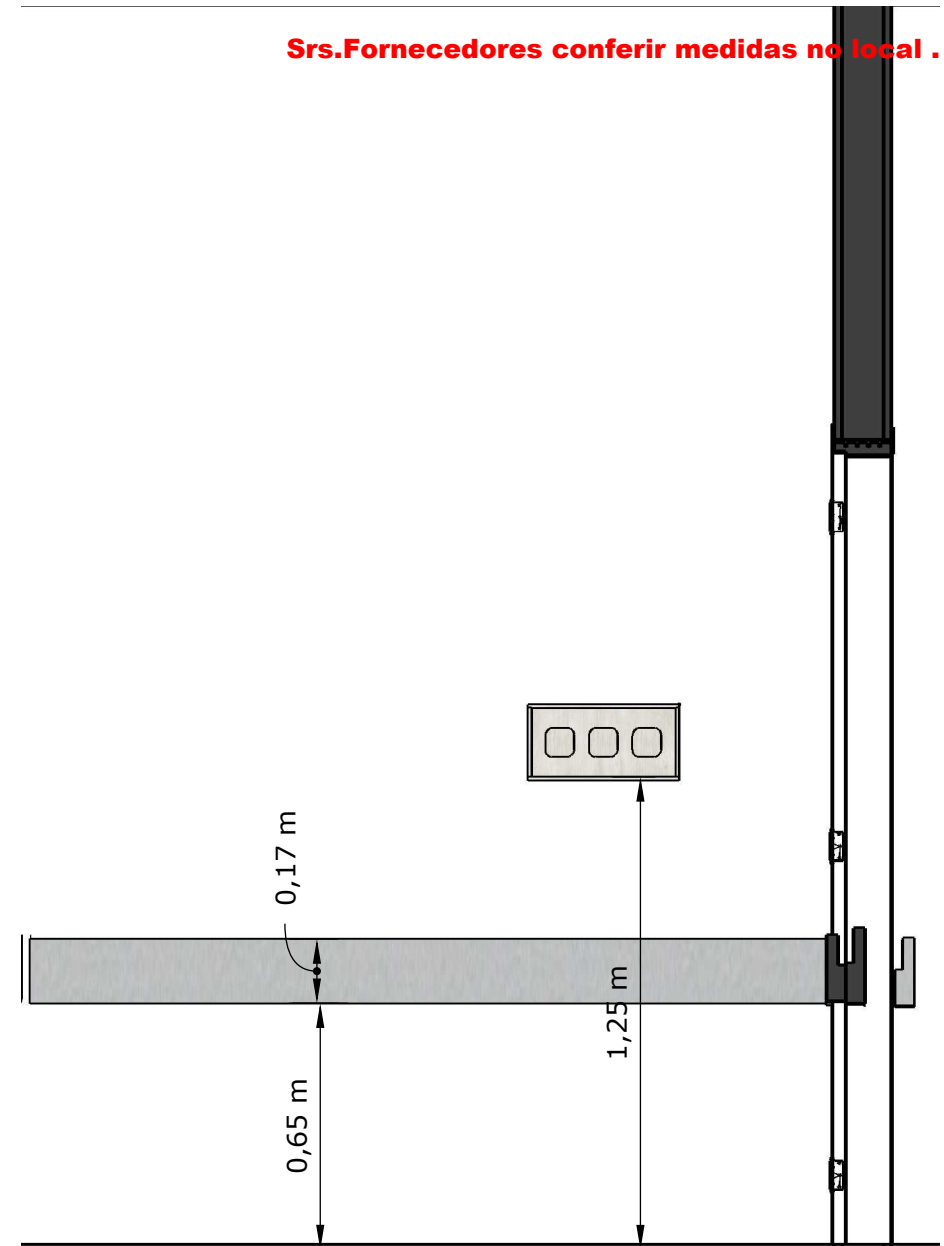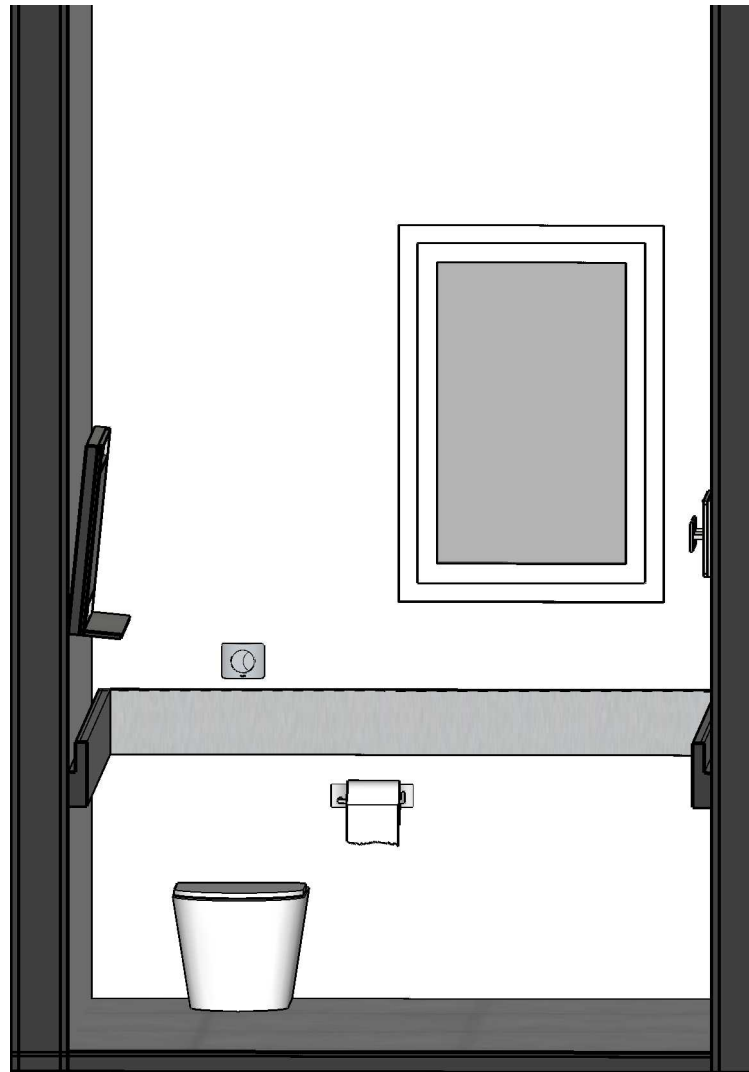

CONTEUDO: PROJETO DE MARCENARIA


PROFISSIONAL: E.L ARQUITETURA E PLANEJAMENTO **CAU PJ:** PJ62697-1
LAURA ALVES - ARQUITETA **CAU PF:**A292838-8


PROPRIETÁRIO: PREF.MUNICIPAL DE FAMA **Data:** MAIO/2025

NOTAS: Srs.Fornecedores conferir medidas no local .
*Medidas em METROS
*Para impressão deste, considerar folha tamanho A4
*TODOS OS ACESSÓRIOS E INSTALAÇÕES ELÉTRICAS DEVEME ESTAR INCLUSAS NESTE ORÇAMENTO


PROJETO DE MARCENARIA-RECEPÇÃO

Srs.Fornecedores conferir medidas no local .

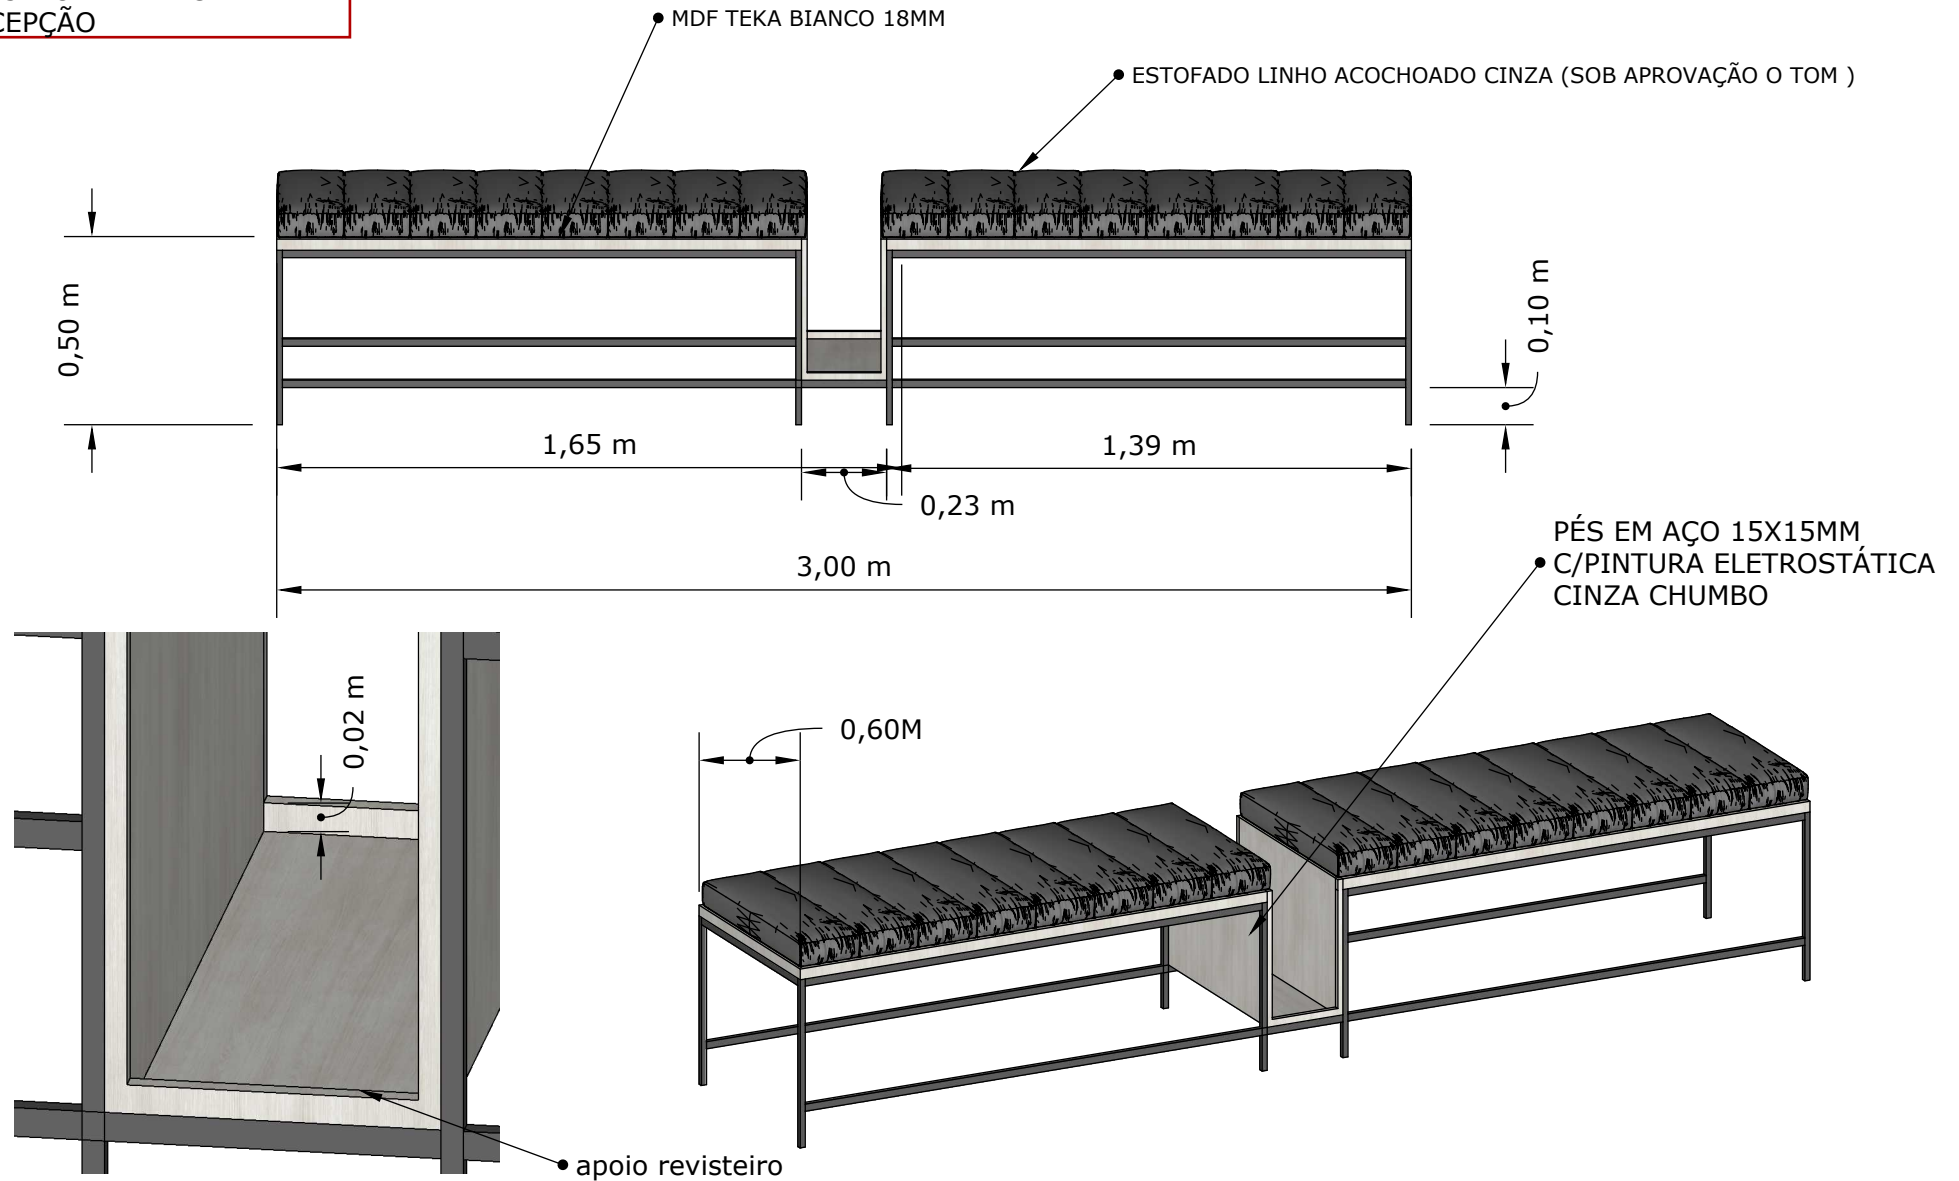





 <p>LAURA ALVES ARQUITETURA E PLANEJAMENTO</p> <p>(35)99212-9707 WWW.ELARQUITETURAEPLANEJAMENTO.COM.BR</p>	CONTEUDO: PROJETO DE MARCENARIA		<p>NOTAS: Srs.Fornecedores conferir medidas no local .</p> <p>*Medidas em METROS</p> <p>*Para impressão deste, considerar folha tamanho A4</p> <p>*TODOS OS ACESSÓRIOS E INSTALAÇÕES ELÉTRICAS DEVEM ESTAR INCLUSAS NESTE ORÇAMENTO</p>	<p>Folha:</p> <p>20 / 42</p>	
	PROFISSIONAL:	E.L ARQUITETURA E PLANEJAMENTO			CAU PJ: PJ62697-1
		LAURA ALVES - ARQUITETA			CAU PF:A292838-8
PROPRIETÁRIO:	PREF.MUNICIPAL DE FAMA	Data: MAIO/2025			

PROJETO DE MARCENARIA-RECEPÇÃO

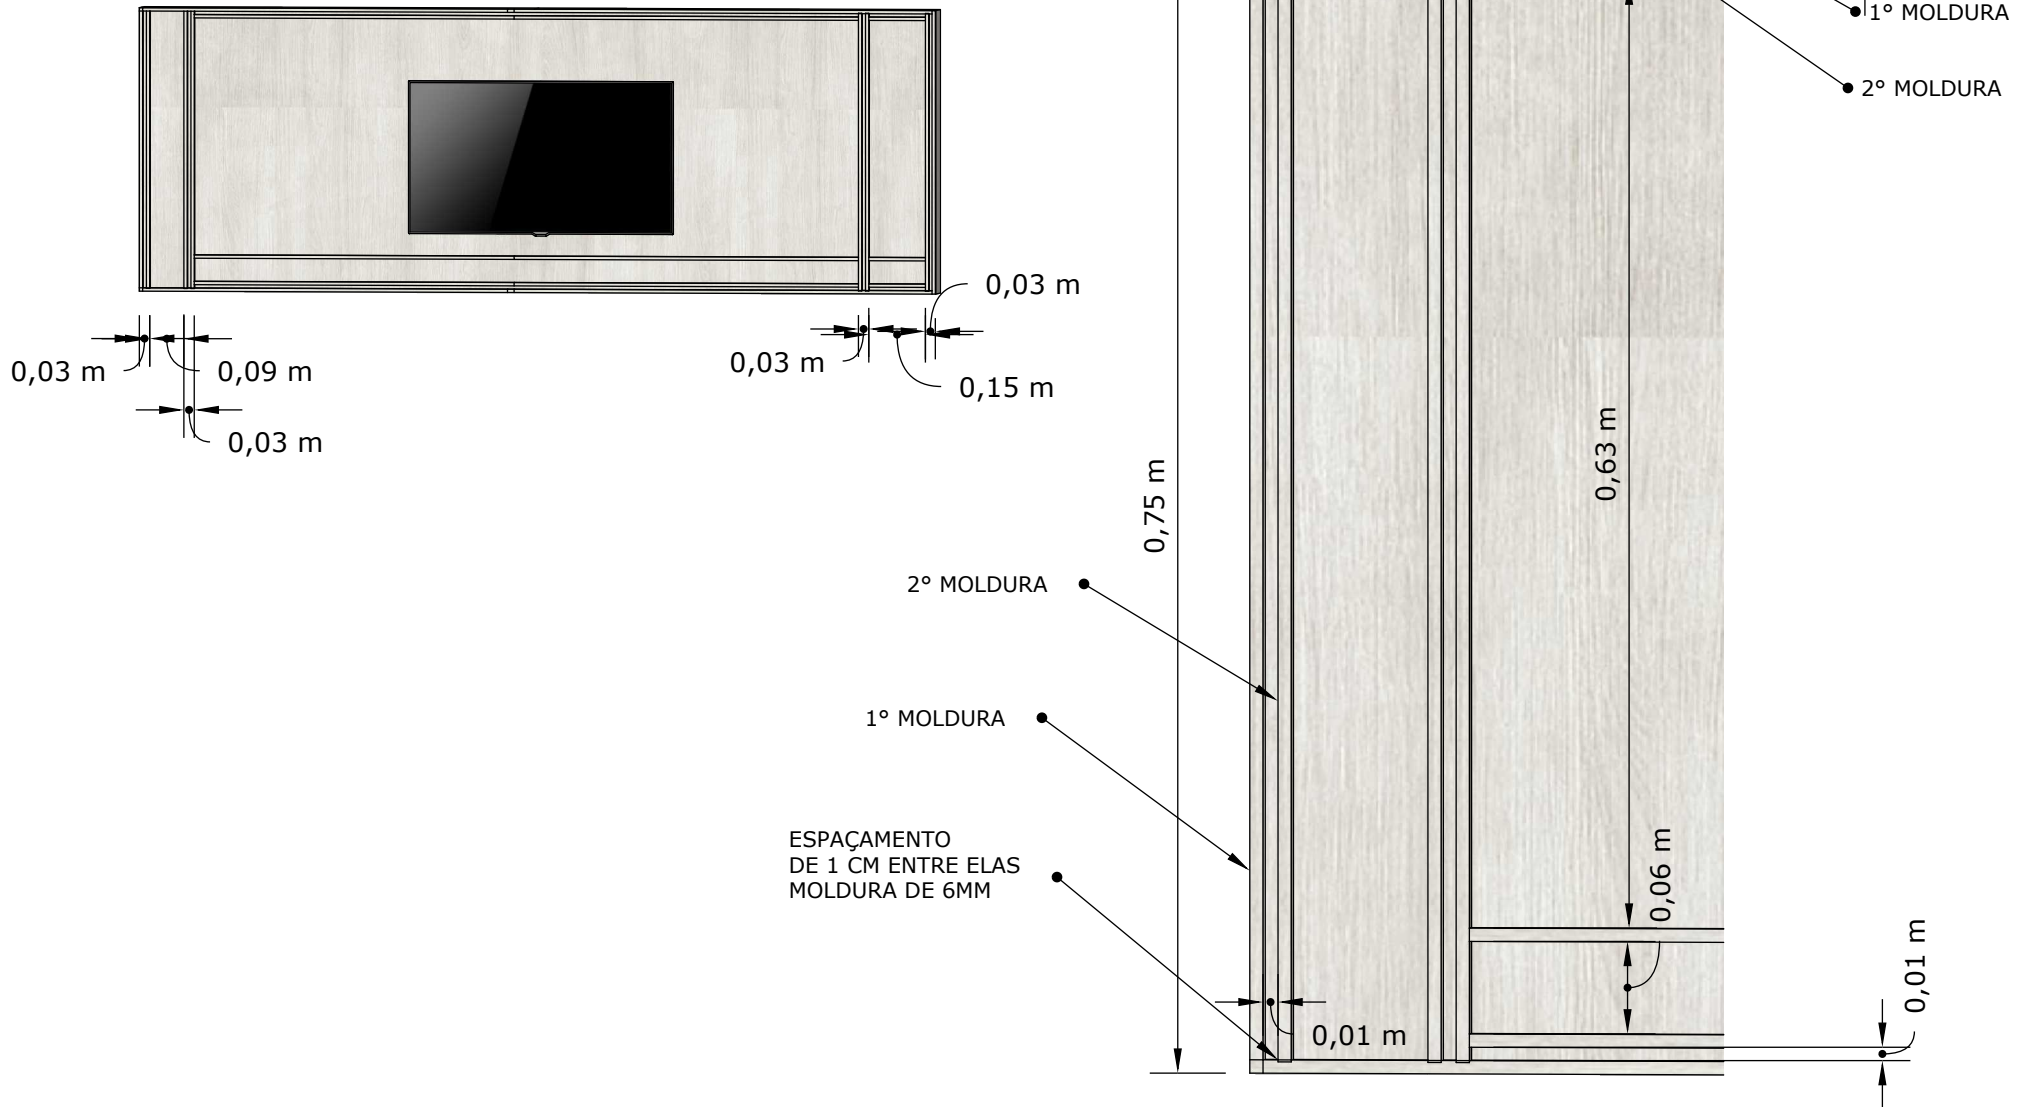



<p>LAURA ALVES ARQUITETURA E PLANEJAMENTO</p> <p>(35)99212-9707 WWW.ELARQUITETURAEPANEJAMENTO.COM.BR</p>	CONTEUDO: PROJETO DE MARCENARIA		<p>NOTAS: Srs.Fornecedores conferir medidas no local .</p> <p>*Medidas em METROS</p> <p>*Para impressão deste, considerar folha tamanho A4</p> <p>*TODOS OS ACESSÓRIOS E INSTALAÇÕES ELÉTRICAS DEVEME ESTAR INCLUSAS NESTE ORÇAMENTO</p>	<p>Folha:</p> <p>21 / 42</p>	
	PROFISSIONAL:	E.L ARQUITETURA E PLANEJAMENTO			CAU PJ: PJ62697-1
		LAURA ALVES - ARQUITETA			CAU PF:A292838-8
	PROPRIETÁRIO: PREF.MUNICIPAL DE FAMA	Data: MAIO/2025			


PROJETO DE MARCENARIA-RECEPÇÃO

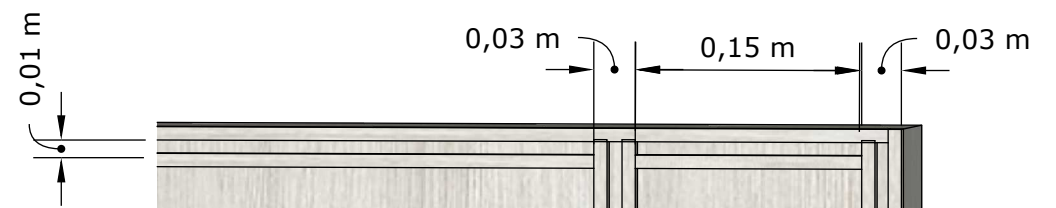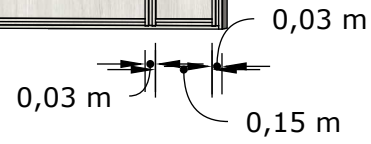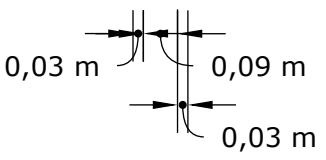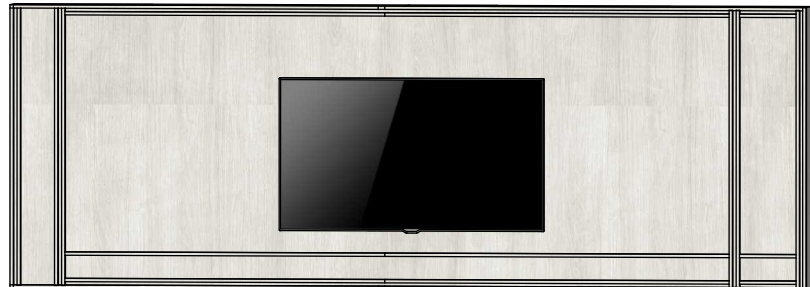


ESPAÇAMENTO DE 01 CM ENTRE MOLDURAS
MOLDURA COM MDF DE 6MM

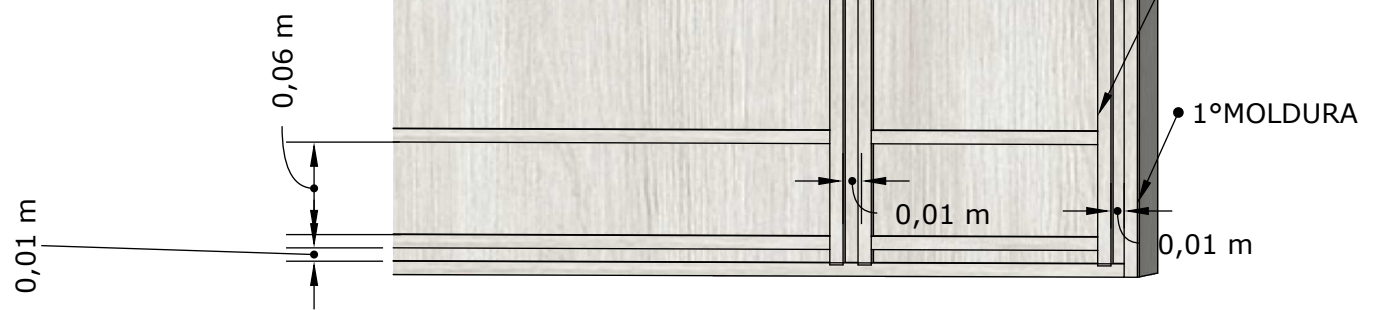

	CONTEUDO: PROJETO DE MARCENARIA		NOTAS: Srs.Fornecedores conferir medidas no local . *Medidas em METROS *Para impressão deste, considerar folha tamanho A4 *TODOS OS ACESSÓRIOS E INSTALAÇÕES ELÉTRICAS DEVEME ESTAR INCLUSAS NESTE ORÇAMENTO	Folha: 22 / 42	
	PROFISSIONAL:	E.L ARQUITETURA E PLANEJAMENTO			CAU PJ: PJ62697-1
		LAURA ALVES - ARQUITETA			CAU PF:A292838-8
	PROPRIETÁRIO:	PREF.MUNICIPAL DE FAMA	Data: MAIO/2025		

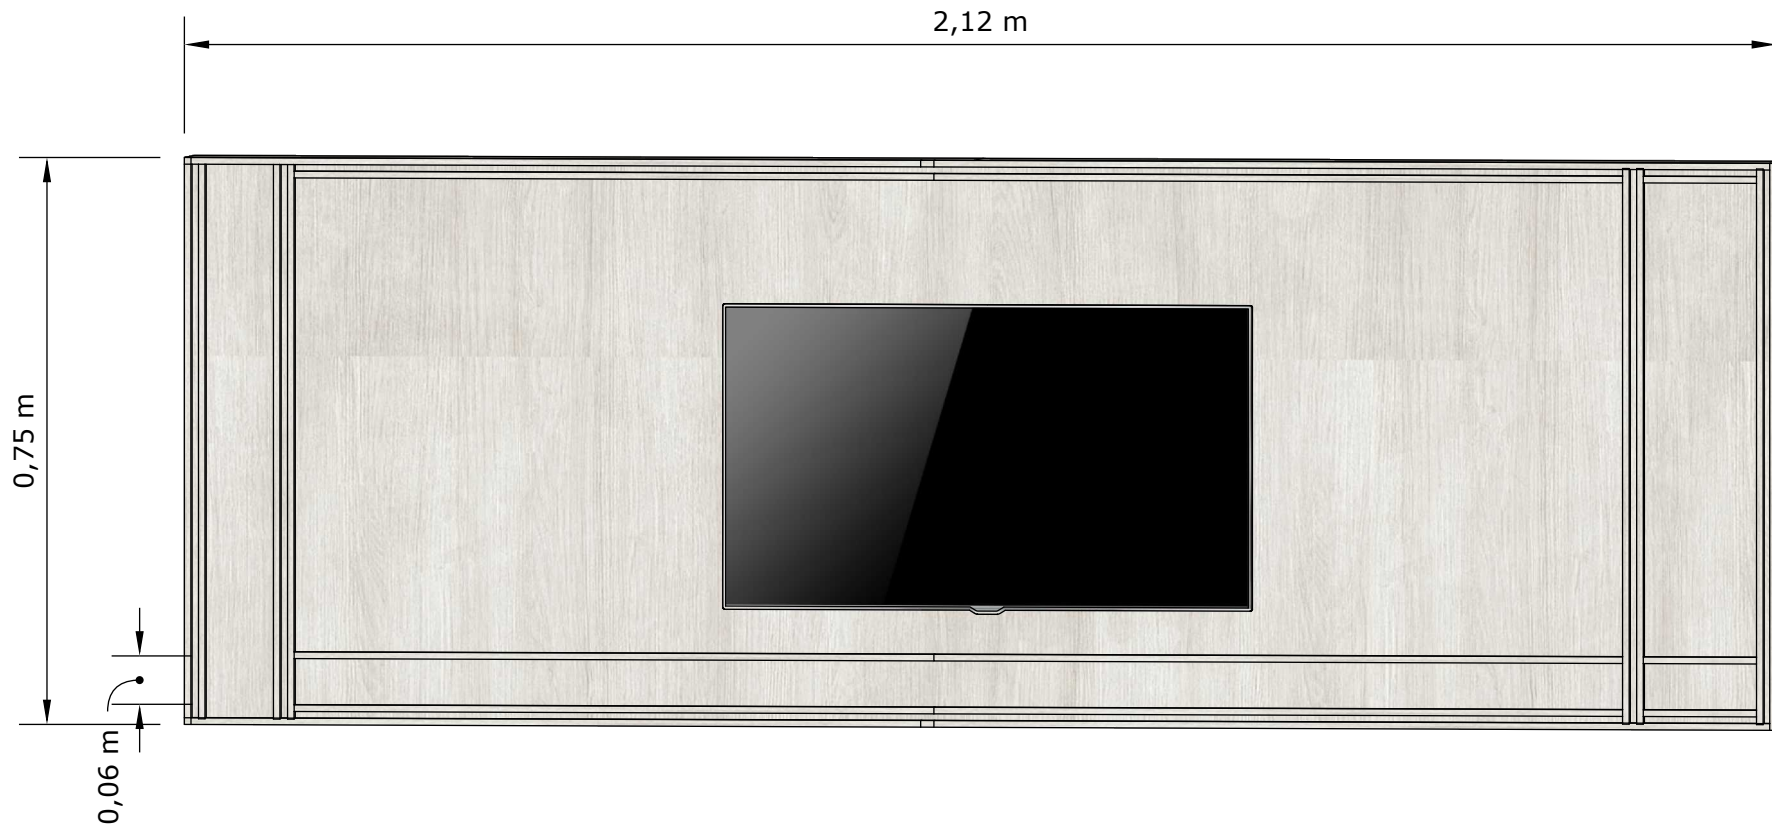


 <p>LAURA ALVES ARQUITETURA E PLANEJAMENTO</p> <p>(35)99212-9707 WWW.ELARQUITETURAEPLANEJAMENTO.COM.BR</p>	CONTEUDO: PROJETO DE MARCENARIA			<p>NOTAS: Srs.Fornecedores conferir medidas no local .</p> <p>*Medidas em METROS</p> <p>*Para impressão deste, considerar folha tamanho A4</p> <p>*TODOS OS ACESSÓRIOS E INSTALAÇÕES ELÉTRICAS DEVEME ESTAR INCLUSAS NESTE ORÇAMENTO</p>	<p>Folha: 23 / 42</p>
	PROFISSIONAL:	E.L ARQUITETURA E PLANEJAMENTO	CAU PJ: PJ62697-1		
		LAURA ALVES - ARQUITETA	CAU PF: A292838-8		
	PROPRIETÁRIO: PREF.MUNICIPAL DE FAMA	Data: MAIO/2025			

PROJETO DE MARCENARIA-RECEPÇÃO

Srs.Fornecedores conferir medidas no local .

MOLDURAS COM MDF DE 6MM
COM AVANÇO DE 01 CM DA CHAPA DE FUNDO

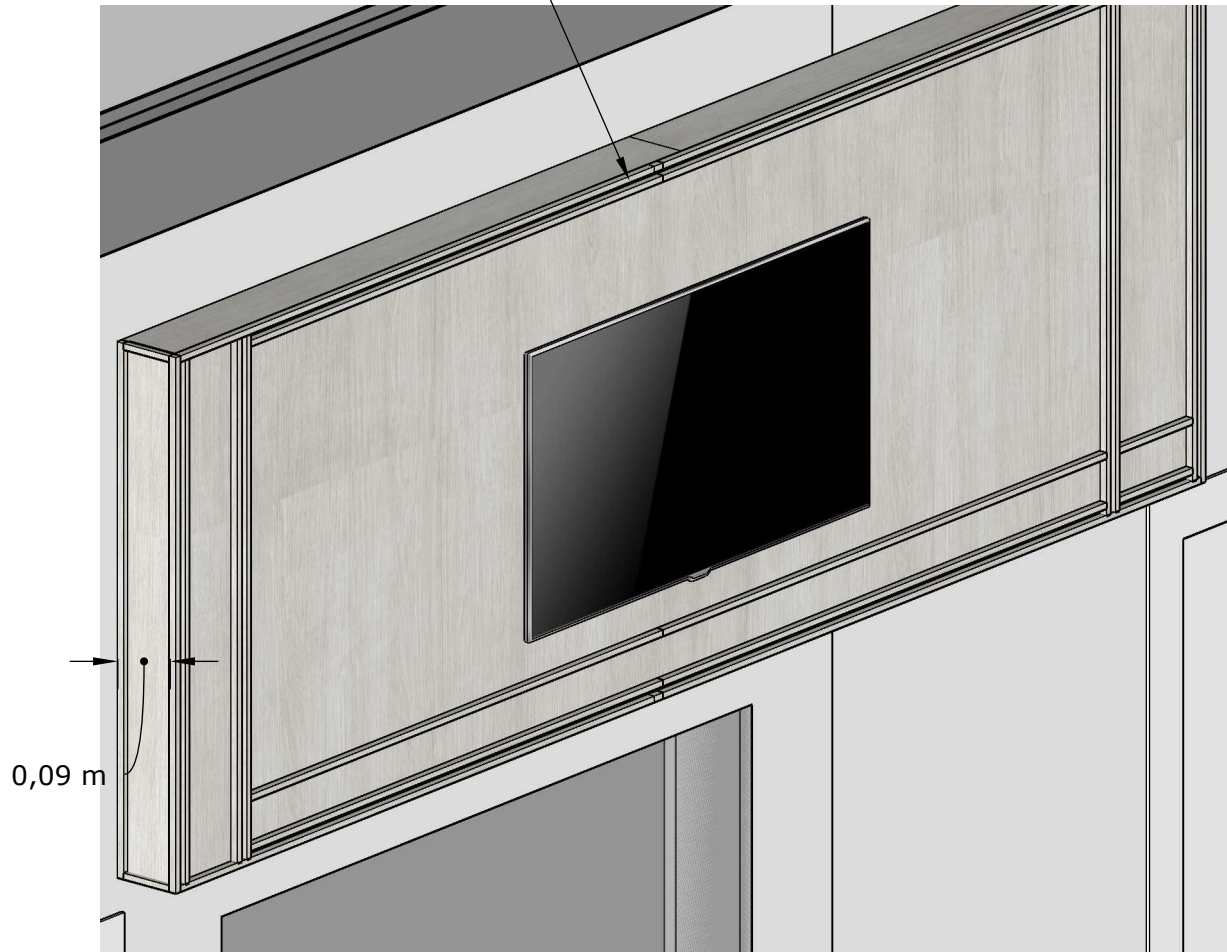

CONTEUDO: PROJETO DE MARCENARIA

PROFISSIONAL: E.L ARQUITETURA E PLANEJAMENTO **CAU PJ:** PJ62697-1
LAURA ALVES - ARQUITETA **CAU PF:**A292838-8

PROPRIETÁRIO: PREF.MUNICIPAL DE FAMA **Data:** MAIO/2025

NOTAS: Srs.Fornecedores conferir medidas no local .
*Medidas em METROS
*Para impressão deste, considerar folha tamanho A4
*TODOS OS ACESSÓRIOS E INSTALAÇÕES ELÉTRICAS DEVEME ESTAR INCLUSAS NESTE ORÇAMENTO

Folha:


24

42

PROJETO DE MARCENARIA-
RECEPÇÃO

2,12 m

Srs.Fornecedores conferir medidas no local .

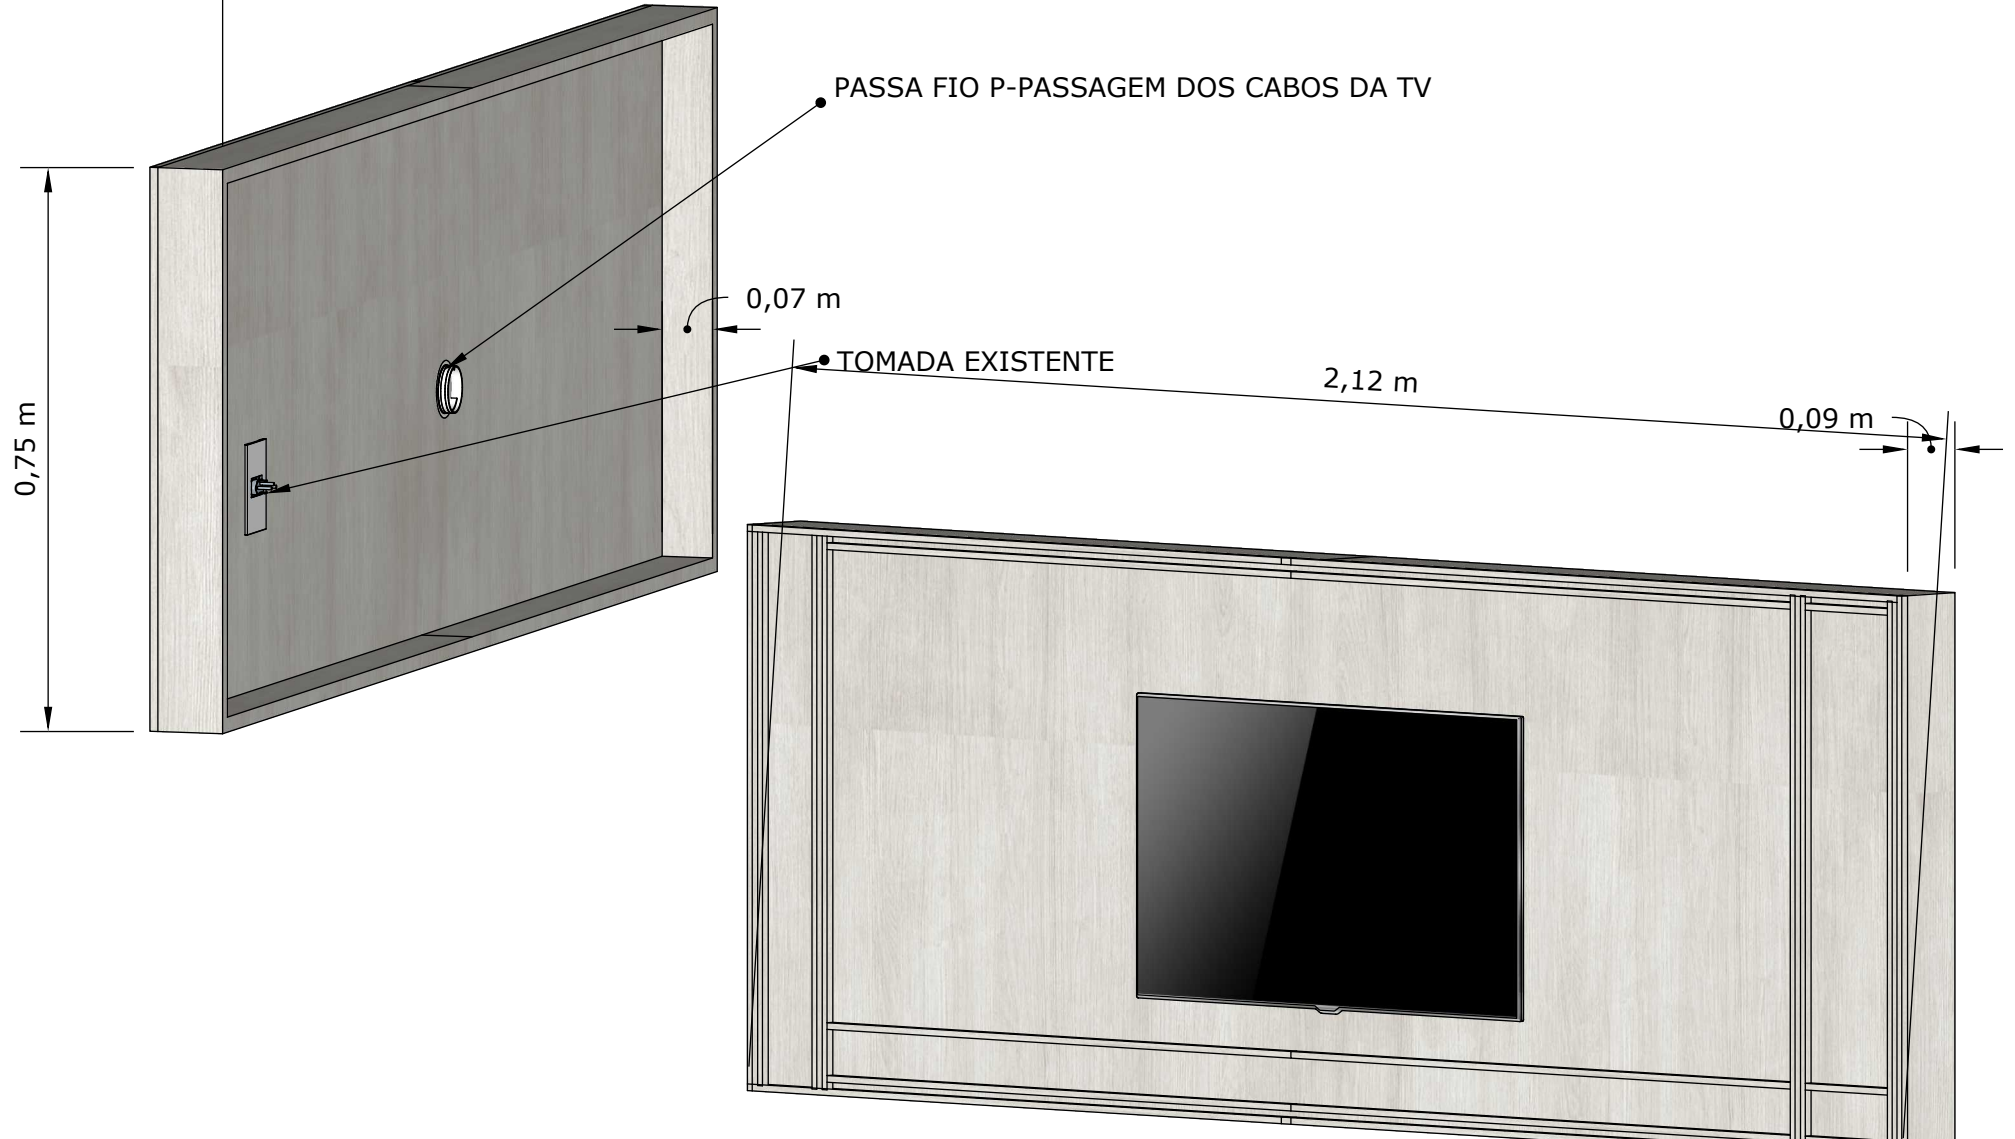

CONTEUDO: PROJETO DE MARCENARIA

PROFISSIONAL: E.L ARQUITETURA E PLANEJAMENTO **CAU PJ:** PJ62697-1
LAURA ALVES - ARQUITETA **CAU PF:**A292838-8


PROPRIETÁRIO: PREF.MUNICIPAL DE FAMA **Data:** MAIO/2025


NOTAS: **Srs.Fornecedores conferir medidas no local .**
***Medidas em METROS**
***Para impressão deste, considerar folha tamanho A4**
***TODOS OS ACESSÓRIOS E INSTALAÇÕES ELÉTRICAS DEVEME ESTAR INCLUSAS NESTE ORÇAMENTO**

Folha:
25
42

PROJETO DE MARCENARIA-RECEPÇÃO


Srs.Fornecedores conferir medidas no local .

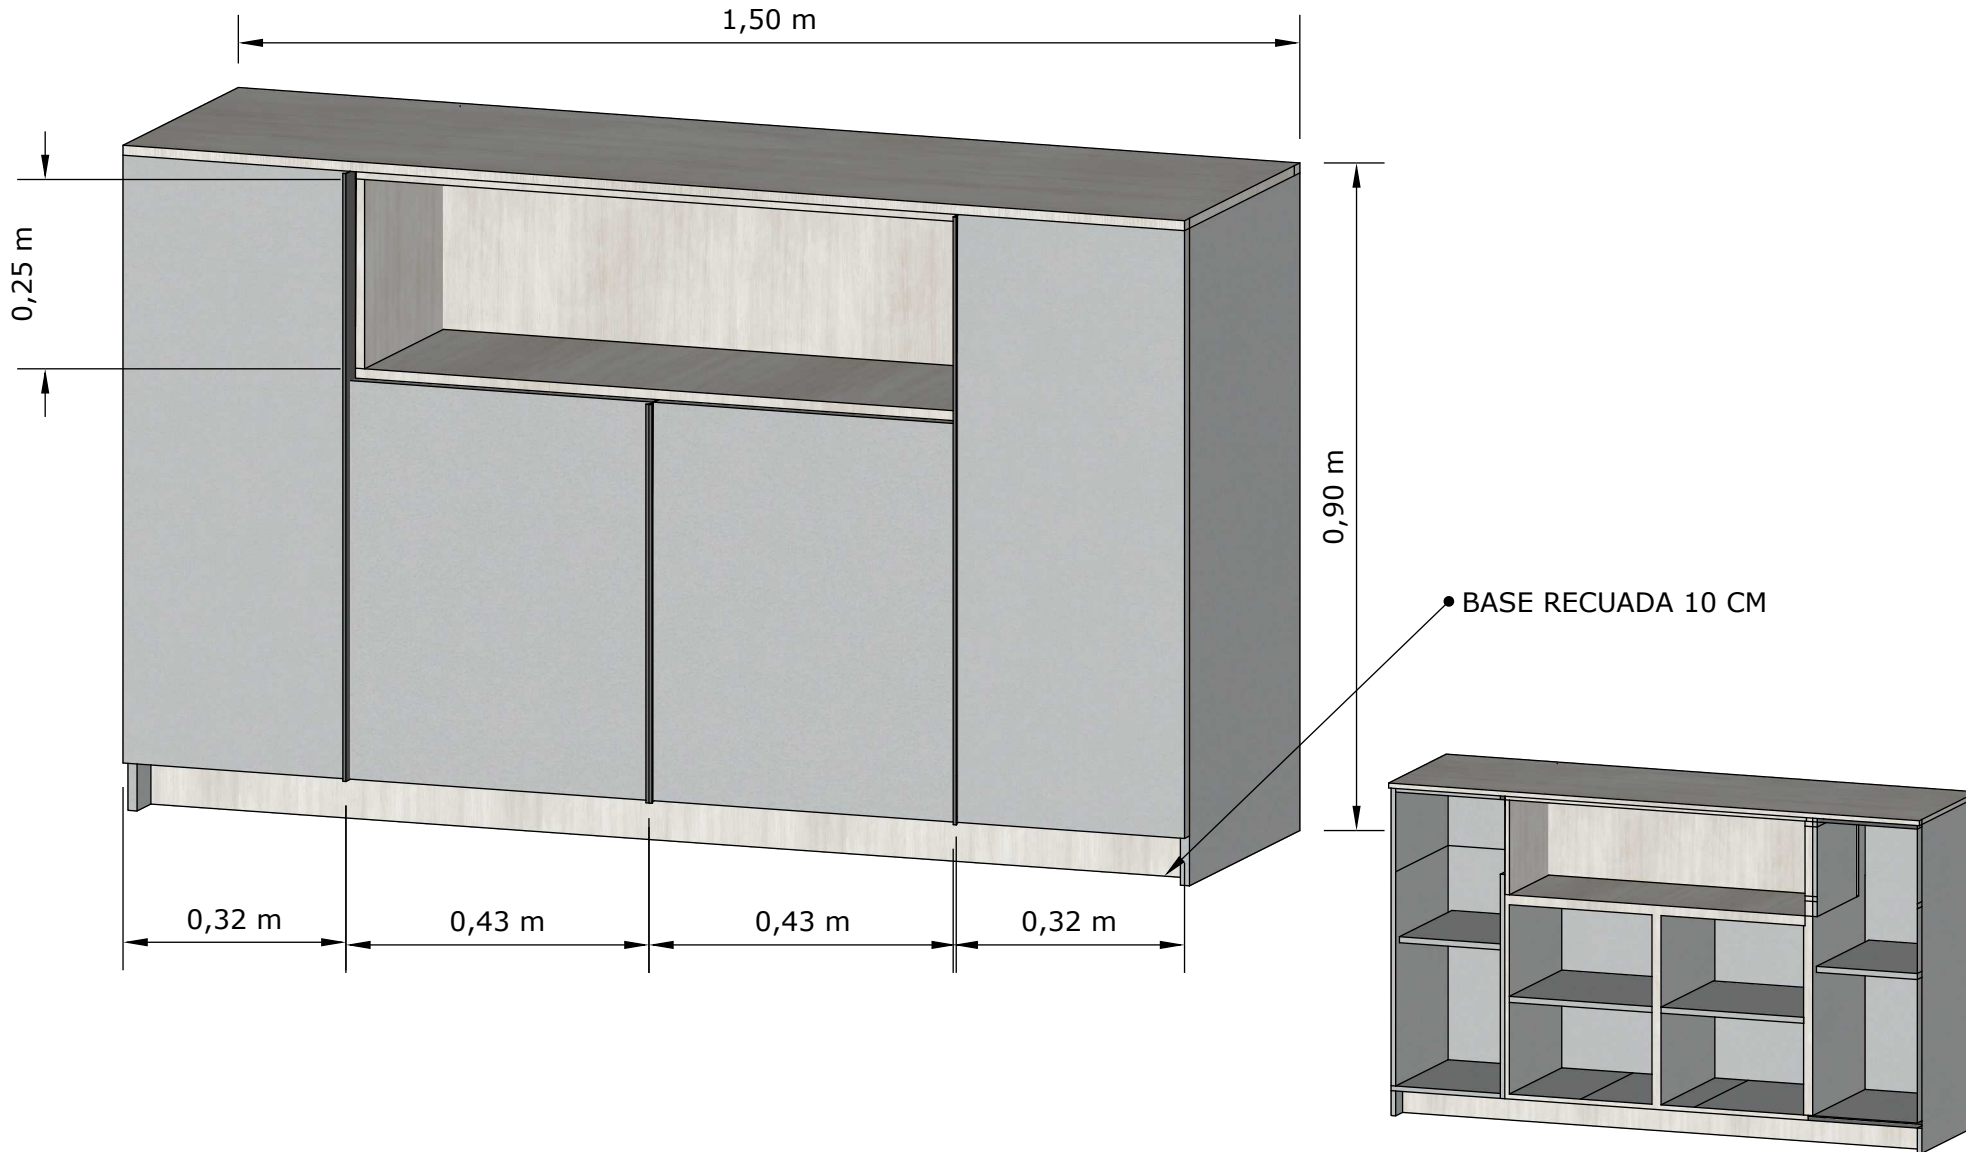

 <p>LAURA ALVES ARQUITETURA E PLANEJAMENTO</p> <p>(35)99212-9707 WWW.ELARQUITETURAEPLANEJAMENTO.COM.BR</p>	CONTEUDO: PROJETO DE MARCENARIA		<p>NOTAS: Srs.Fornecedores conferir medidas no local .</p> <p>*Medidas em METROS</p> <p>*Para impressão deste, considerar folha tamanho A4</p> <p>*TODOS OS ACESSÓRIOS E INSTALAÇÕES ELÉTRICAS DEVEM ESTAR INCLUSAS NESTE ORÇAMENTO</p>	<p>Folha: 26 / 42</p>	
	PROFISSIONAL:	E.L ARQUITETURA E PLANEJAMENTO			CAU PJ: PJ62697-1
		LAURA ALVES - ARQUITETA			CAU PF: A292838-8
PROPRIETÁRIO: PREF.MUNICIPAL DE FAMA		Data: MAIO/2025			

PROJETO DE MARCENARIA-RECEPÇÃO

Srs.Fornecedores conferir medidas no local .

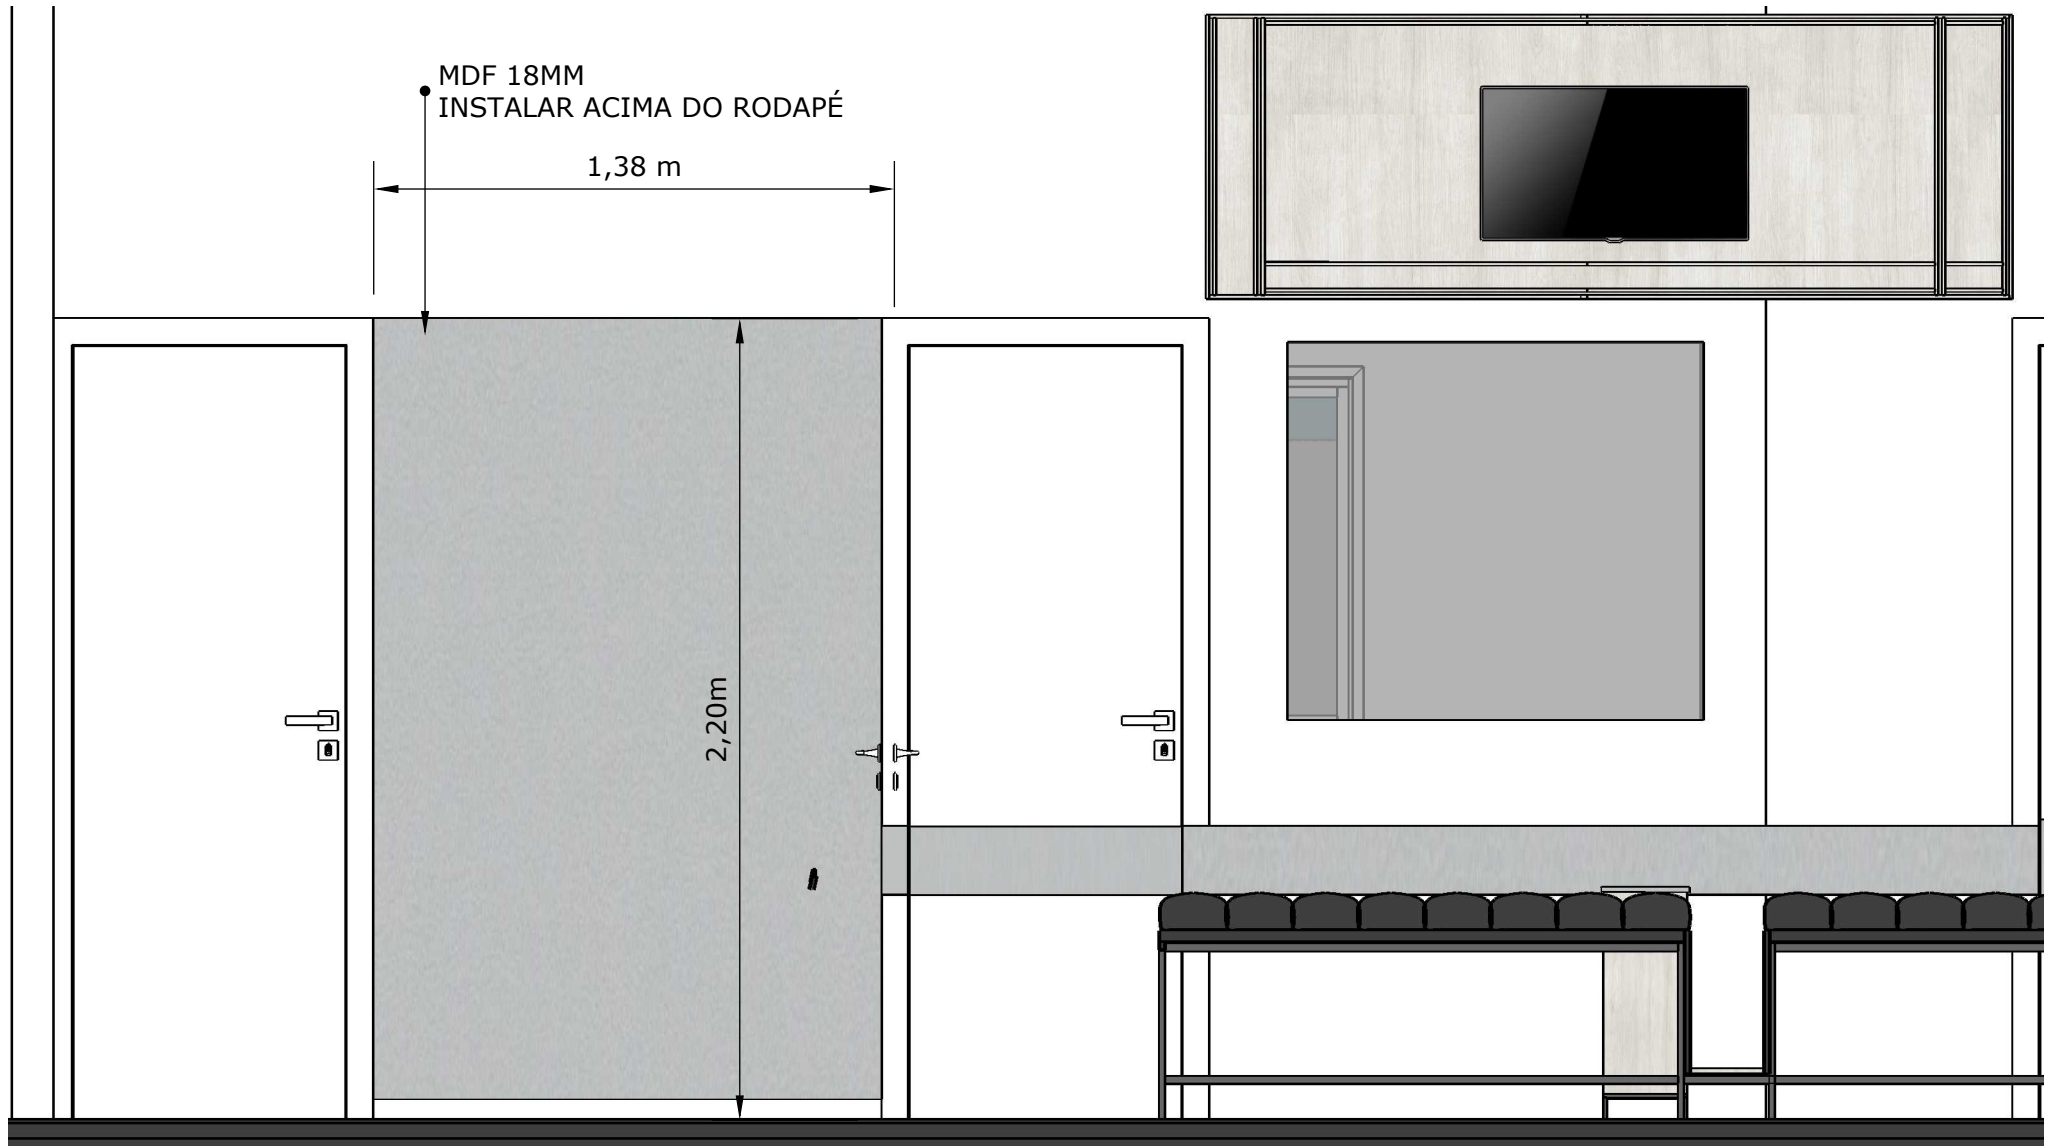

CONTEUDO: PROJETO DE MARCENARIA


PROFISSIONAL: E.L ARQUITETURA E PLANEJAMENTO
LAURA ALVES - ARQUITETA


CAU PJ: PJ62697-1
CAU PF:A292838-8


PROPRIETÁRIO: PREF.MUNICIPAL DE FAMA **Data:** MAIO/2025


NOTAS: **Srs.Fornecedores conferir medidas no local .**
***Medidas em METROS**
***Para impressão deste, considerar folha tamanho A4**
***TODOS OS ACESSÓRIOS E INSTALAÇÕES ELÉTRICAS DEVEME ESTAR INCLUSAS NESTE ORÇAMENTO**

Folha:
27 / 42

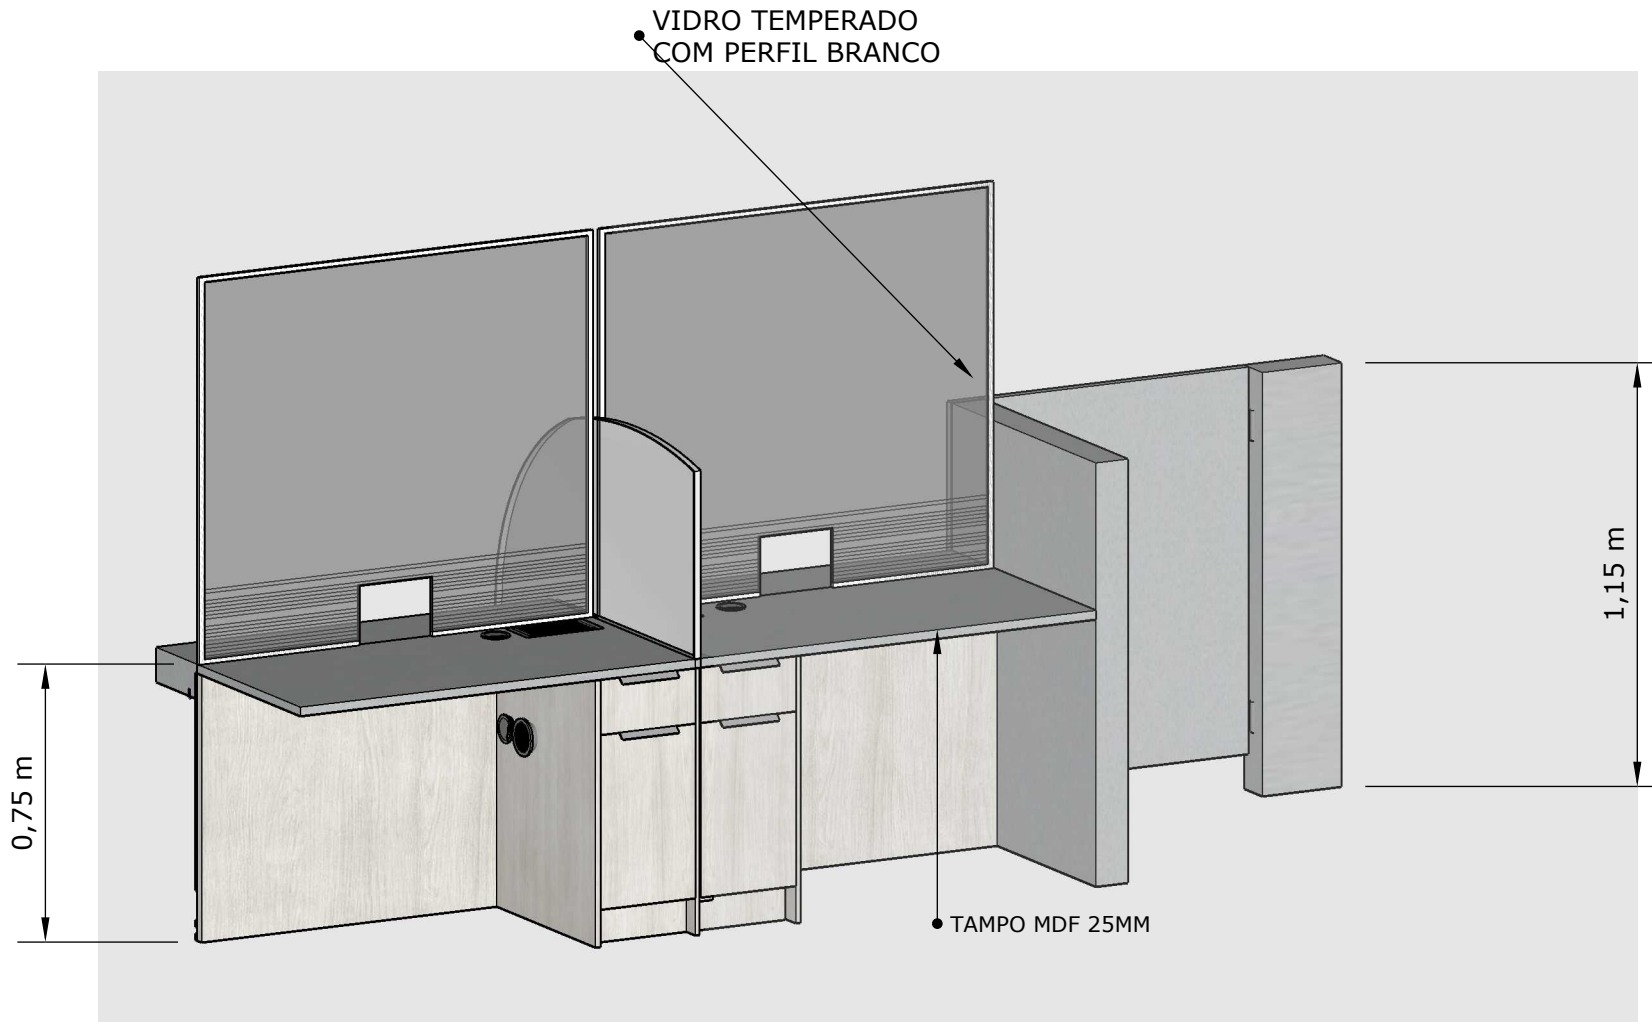


 <p>LAURA ALVES ARQUITETURA E PLANEJAMENTO</p> <p>(35)99212-9707 WWW.ELARQUITETURAEPLANEJAMENTO.COM.BR</p>	CONTEUDO: PROJETO DE MARCENARIA		<p>NOTAS: Srs.Fornecedores conferir medidas no local .</p> <p>*Medidas em METROS</p> <p>*Para impressão deste, considerar folha tamanho A4</p> <p>*TODOS OS ACESSÓRIOS E INSTALAÇÕES ELÉTRICAS DEVEM ESTAR INCLUSAS NESTE ORÇAMENTO</p>	<p>Folha:</p> <p>28 / 42</p>	
	PROFISSIONAL:	E.L ARQUITETURA E PLANEJAMENTO			CAU PJ: PJ62697-1
		LAURA ALVES - ARQUITETA			CAU PF:A292838-8
PROPRIETÁRIO: PREF.MUNICIPAL DE FAMA		Data: MAIO/2025			

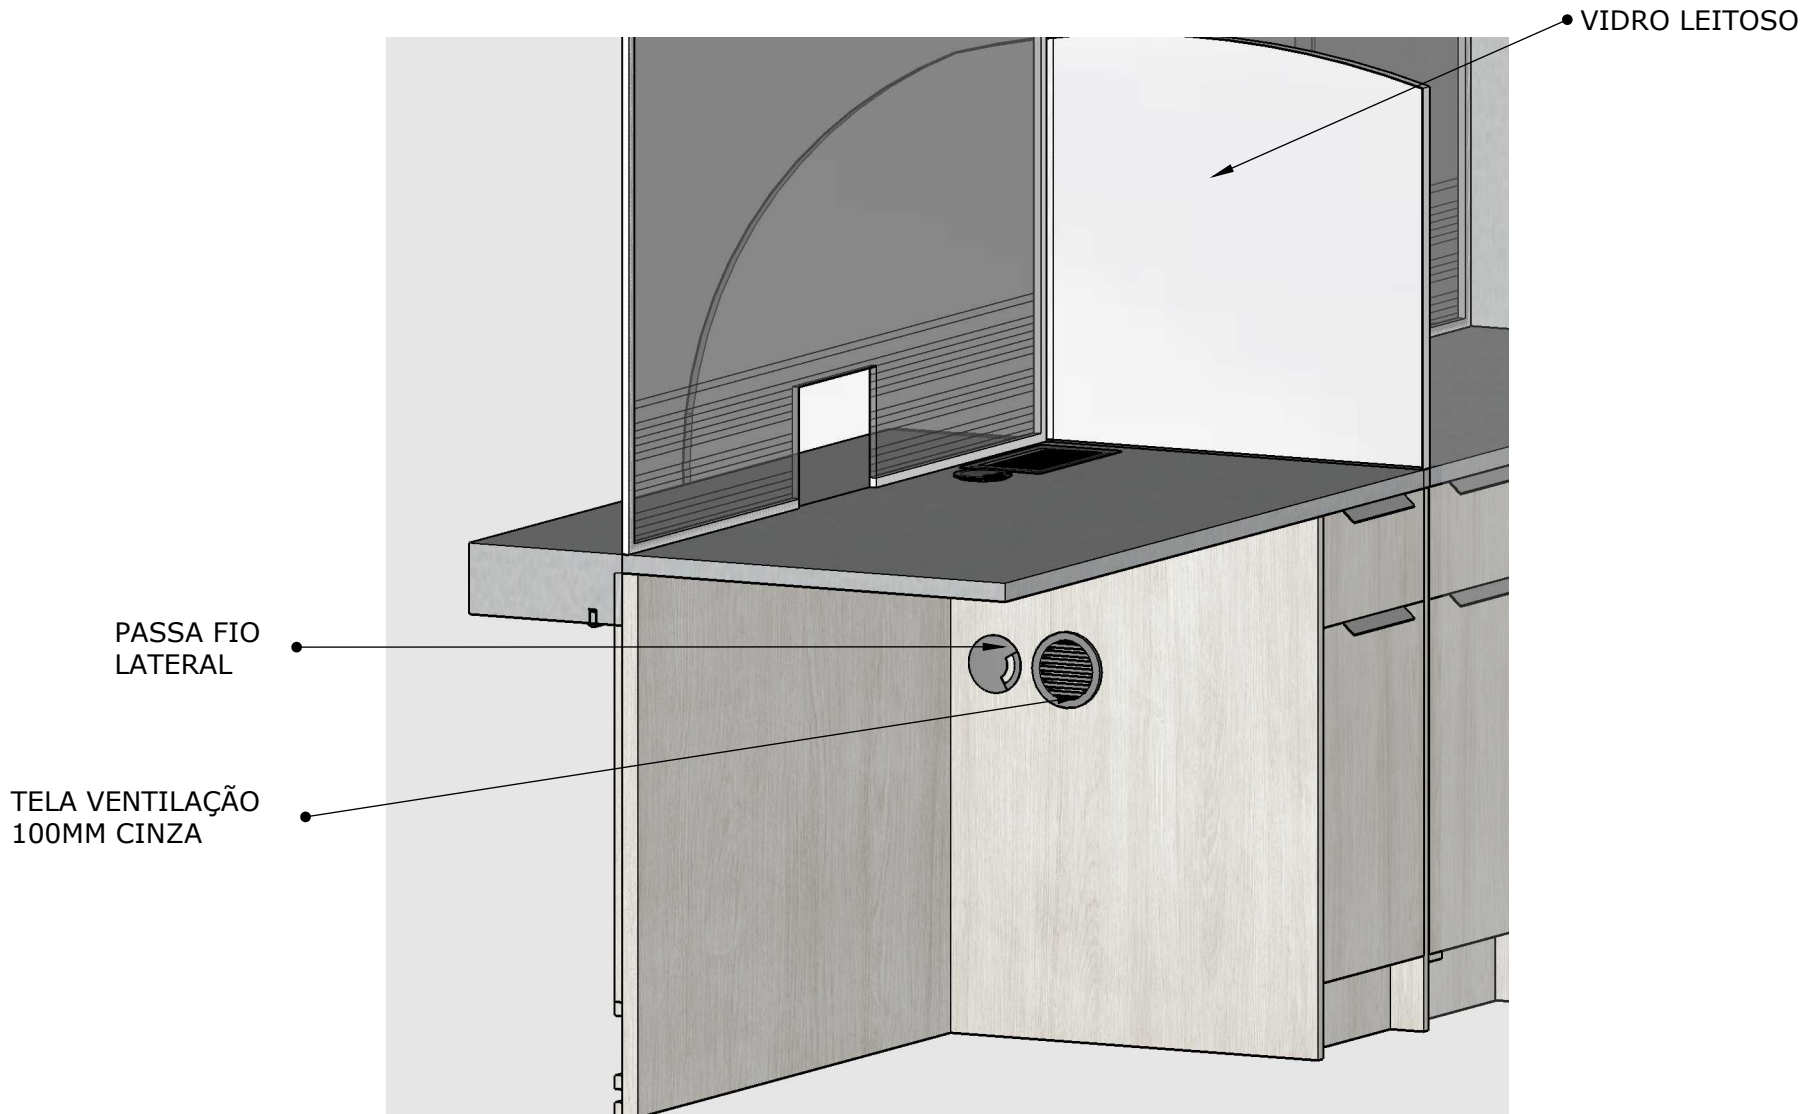


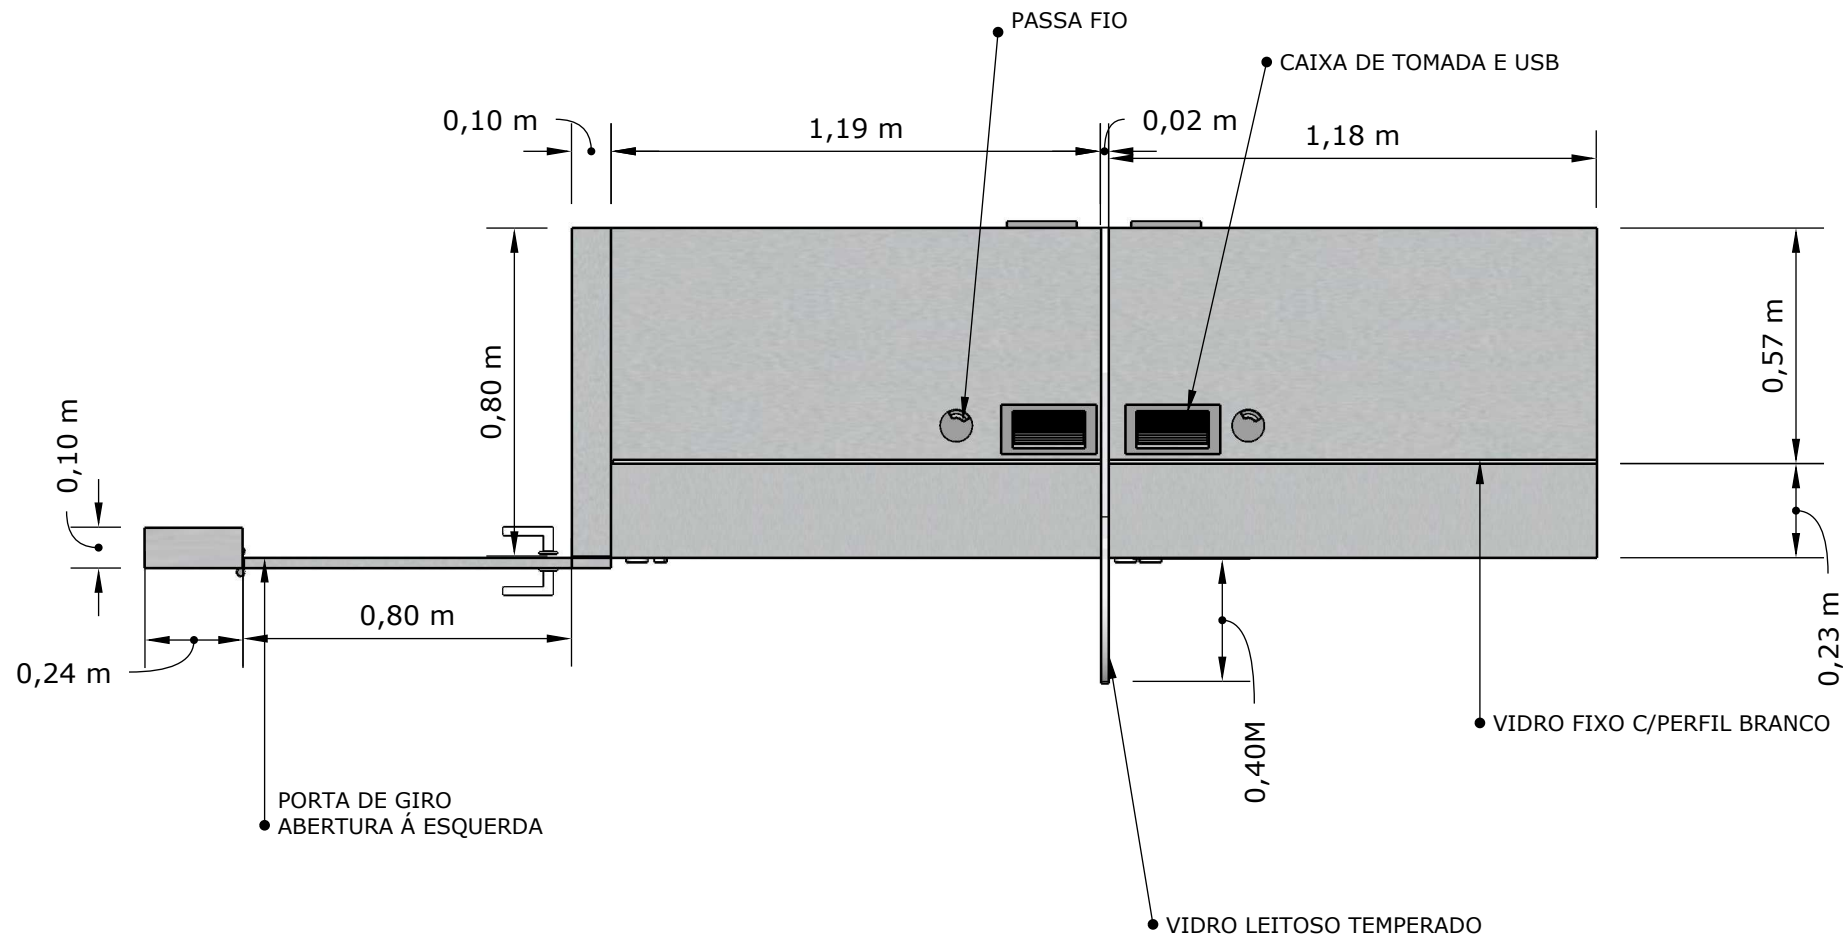
 <p>LAURA ALVES ARQUITETURA E PLANEJAMENTO</p> <p>(35)99212-9707 WWW.ELARQUITETURAEPLANEJAMENTO.COM.BR</p>	CONTEUDO: PROJETO DE MARCENARIA		<p>NOTAS: Srs.Fornecedores conferir medidas no local .</p> <p>*Medidas em METROS</p> <p>*Para impressão deste, considerar folha tamanho A4</p> <p>*TODOS OS ACESSÓRIOS E INSTALAÇÕES ELÉTRICAS DEVEM ESTAR INCLUSAS NESTE ORÇAMENTO</p>	<p>Folha:</p> <p>28 / 42</p>	
	PROFISSIONAL:	E.L ARQUITETURA E PLANEJAMENTO			CAU PJ: PJ62697-1
		LAURA ALVES - ARQUITETA			CAU PF:A292838-8
PROPRIETÁRIO:	PREF.MUNICIPAL DE FAMA	Data: MAIO/2025			


PROJETO DE MARCENARIA-RECEPÇÃO

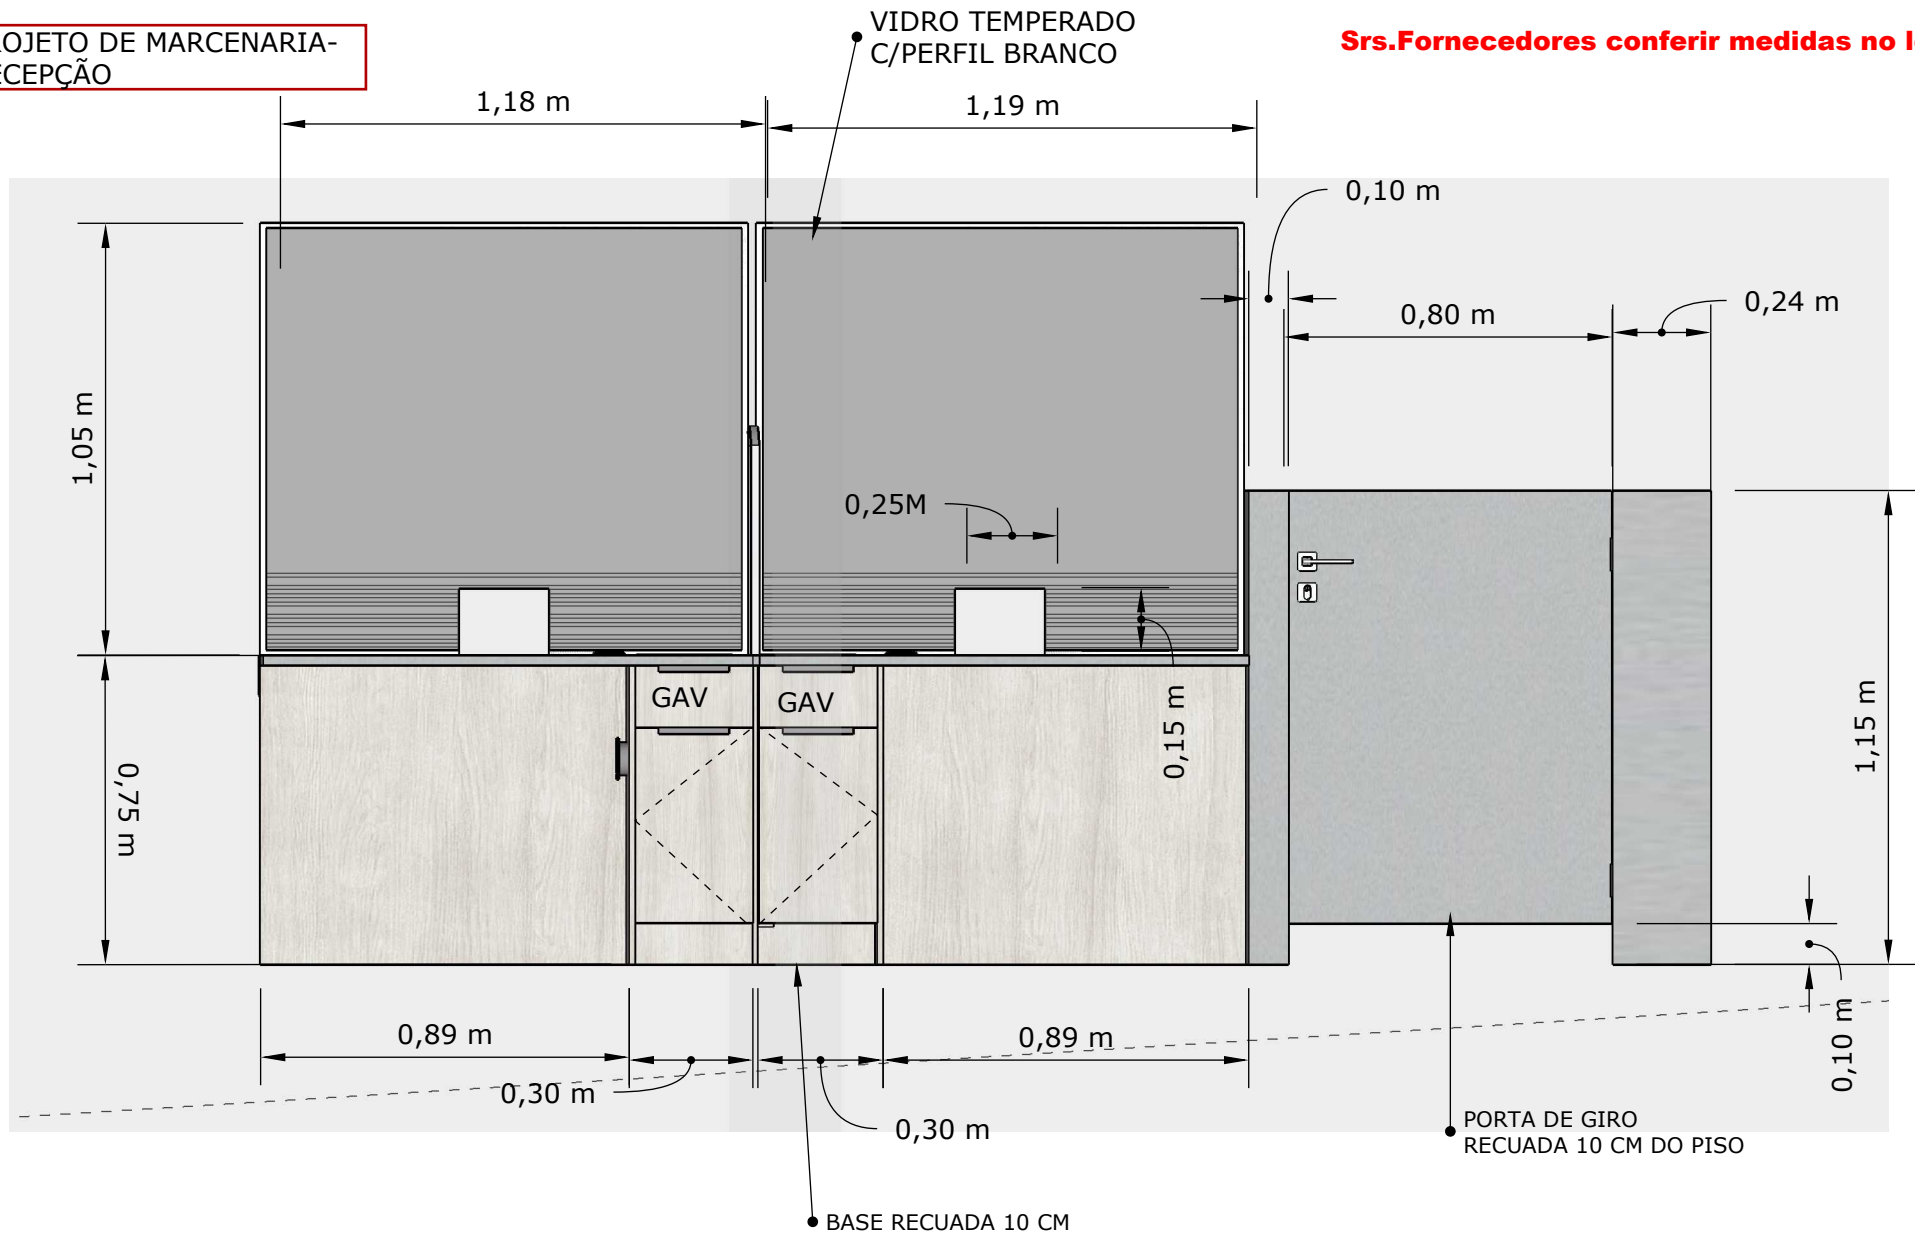



Srs.Fornecedores conferir medidas no local .

 <p>LAURA ALVES ARQUITETURA E PLANEJAMENTO</p> <p>(35)99212-9707 WWW.ELARQUITETURAEPLANEJAMENTO.COM.BR</p>	CONTEUDO: PROJETO DE MARCENARIA		<p>NOTAS: Srs.Fornecedores conferir medidas no local .</p> <p>*Medidas em METROS</p> <p>*Para impressão deste, considerar folha tamanho A4</p> <p>*TODOS OS ACESSÓRIOS E INSTALAÇÕES ELÉTRICAS DEVEM ESTAR INCLUSAS NESTE ORÇAMENTO</p>	<p>Folha: 29 / 42</p>	
	PROFISSIONAL:	E.L ARQUITETURA E PLANEJAMENTO			CAU PJ: PJ62697-1
		LAURA ALVES - ARQUITETA			CAU PF:A292838-8
PROPRIETÁRIO:	PREF.MUNICIPAL DE FAMA	Data: MAIO/2025			




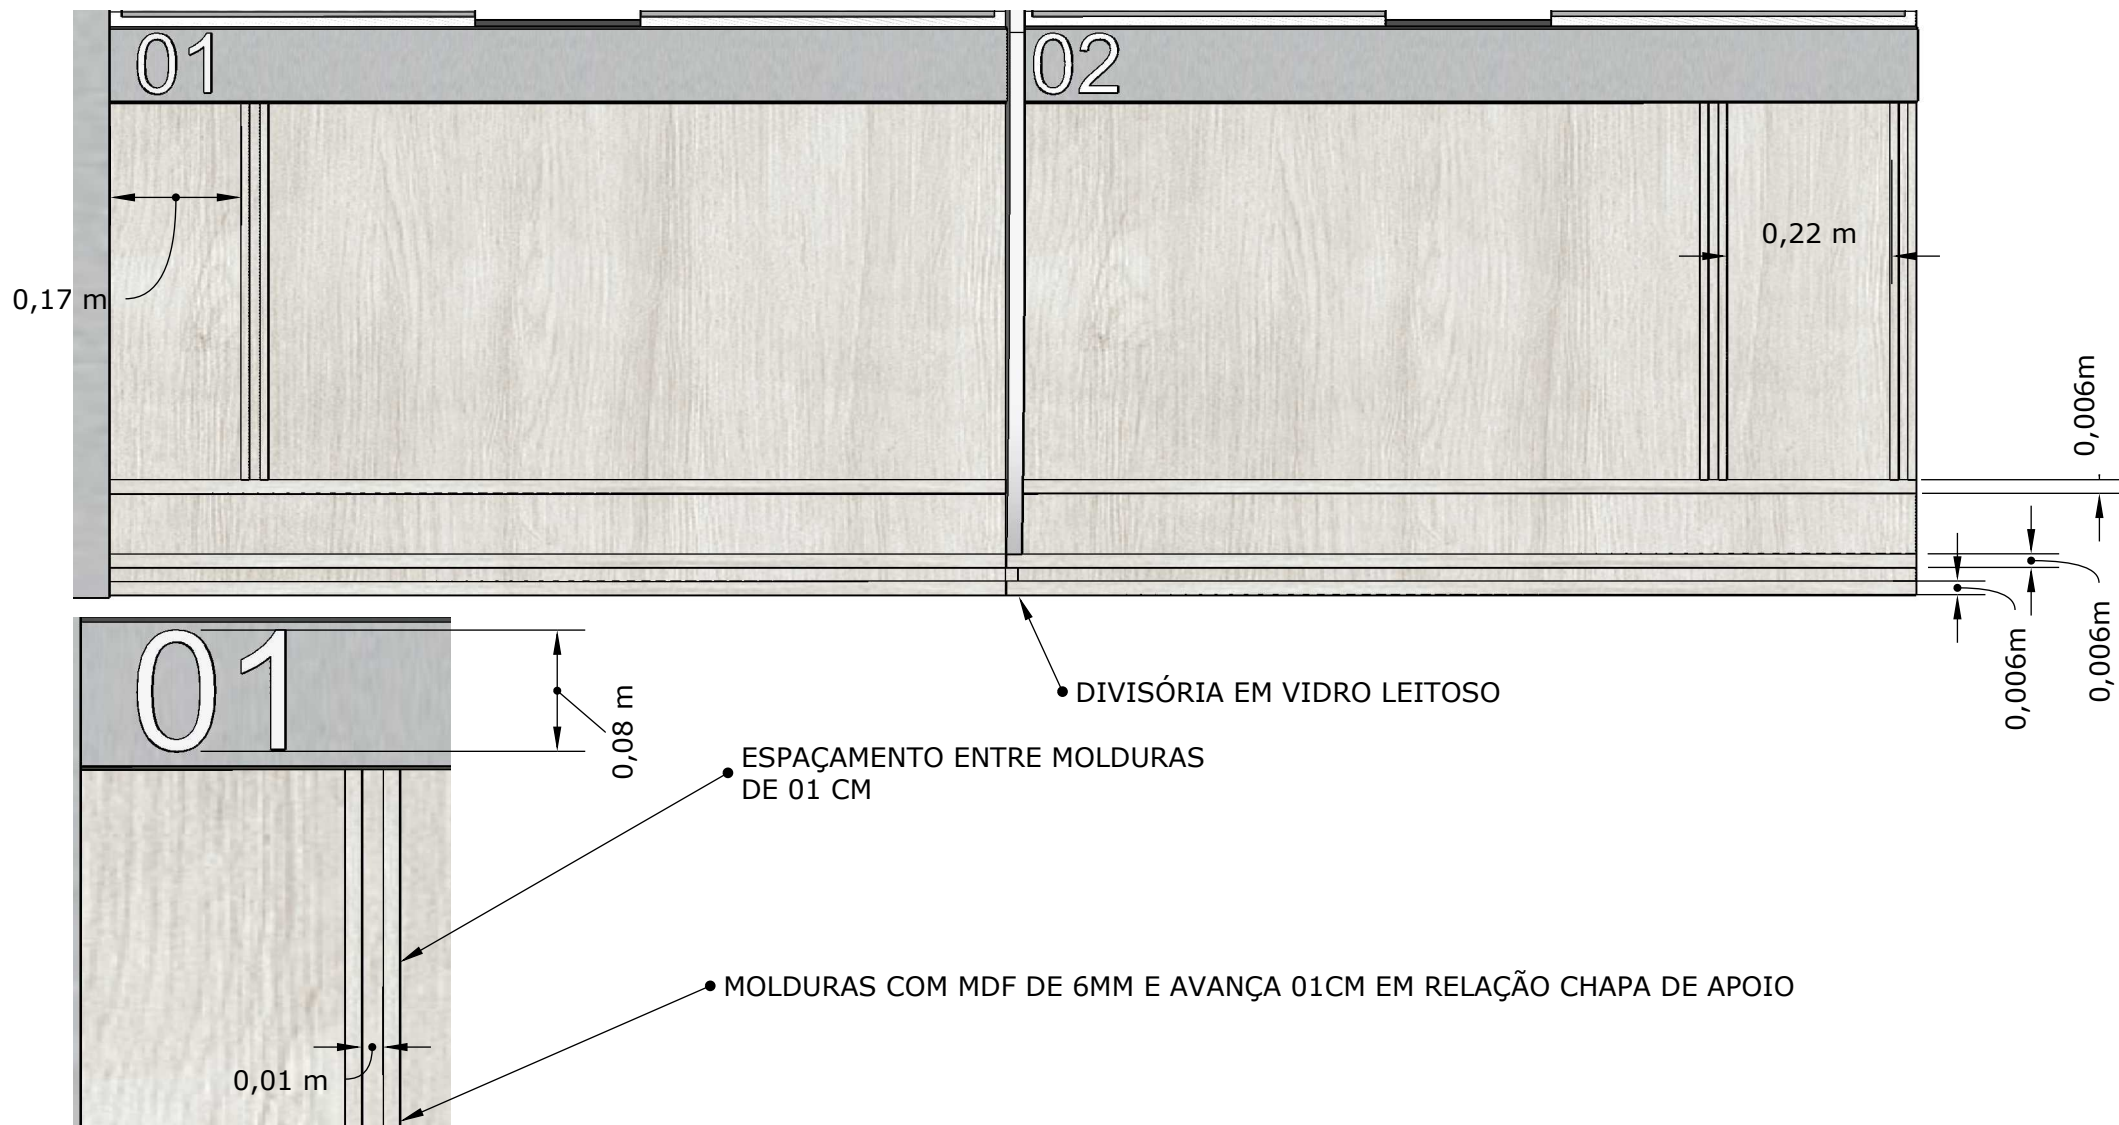
 <p>LAURA ALVES ARQUITETURA E PLANEJAMENTO</p> <p>(35)99212-9707 WWW.ELARQUITETURAEPLANEJAMENTO.COM.BR</p>	CONTEUDO: PROJETO DE MARCENARIA		<p>NOTAS: Srs.Fornecedores conferir medidas no local .</p> <p>*Medidas em METROS</p> <p>*Para impressão deste, considerar folha tamanho A4</p> <p>*TODOS OS ACESSÓRIOS E INSTALAÇÕES ELÉTRICAS DEVEM ESTAR INCLUSAS NESTE ORÇAMENTO</p>	<p>Folha:</p> <p>30 / 42</p>	
	PROFISSIONAL:	E.L ARQUITETURA E PLANEJAMENTO			CAU PJ: PJ62697-1
		LAURA ALVES - ARQUITETA			CAU PF: A292838-8
	PROPRIETÁRIO: PREF.MUNICIPAL DE FAMA	Data: MAIO/2025			

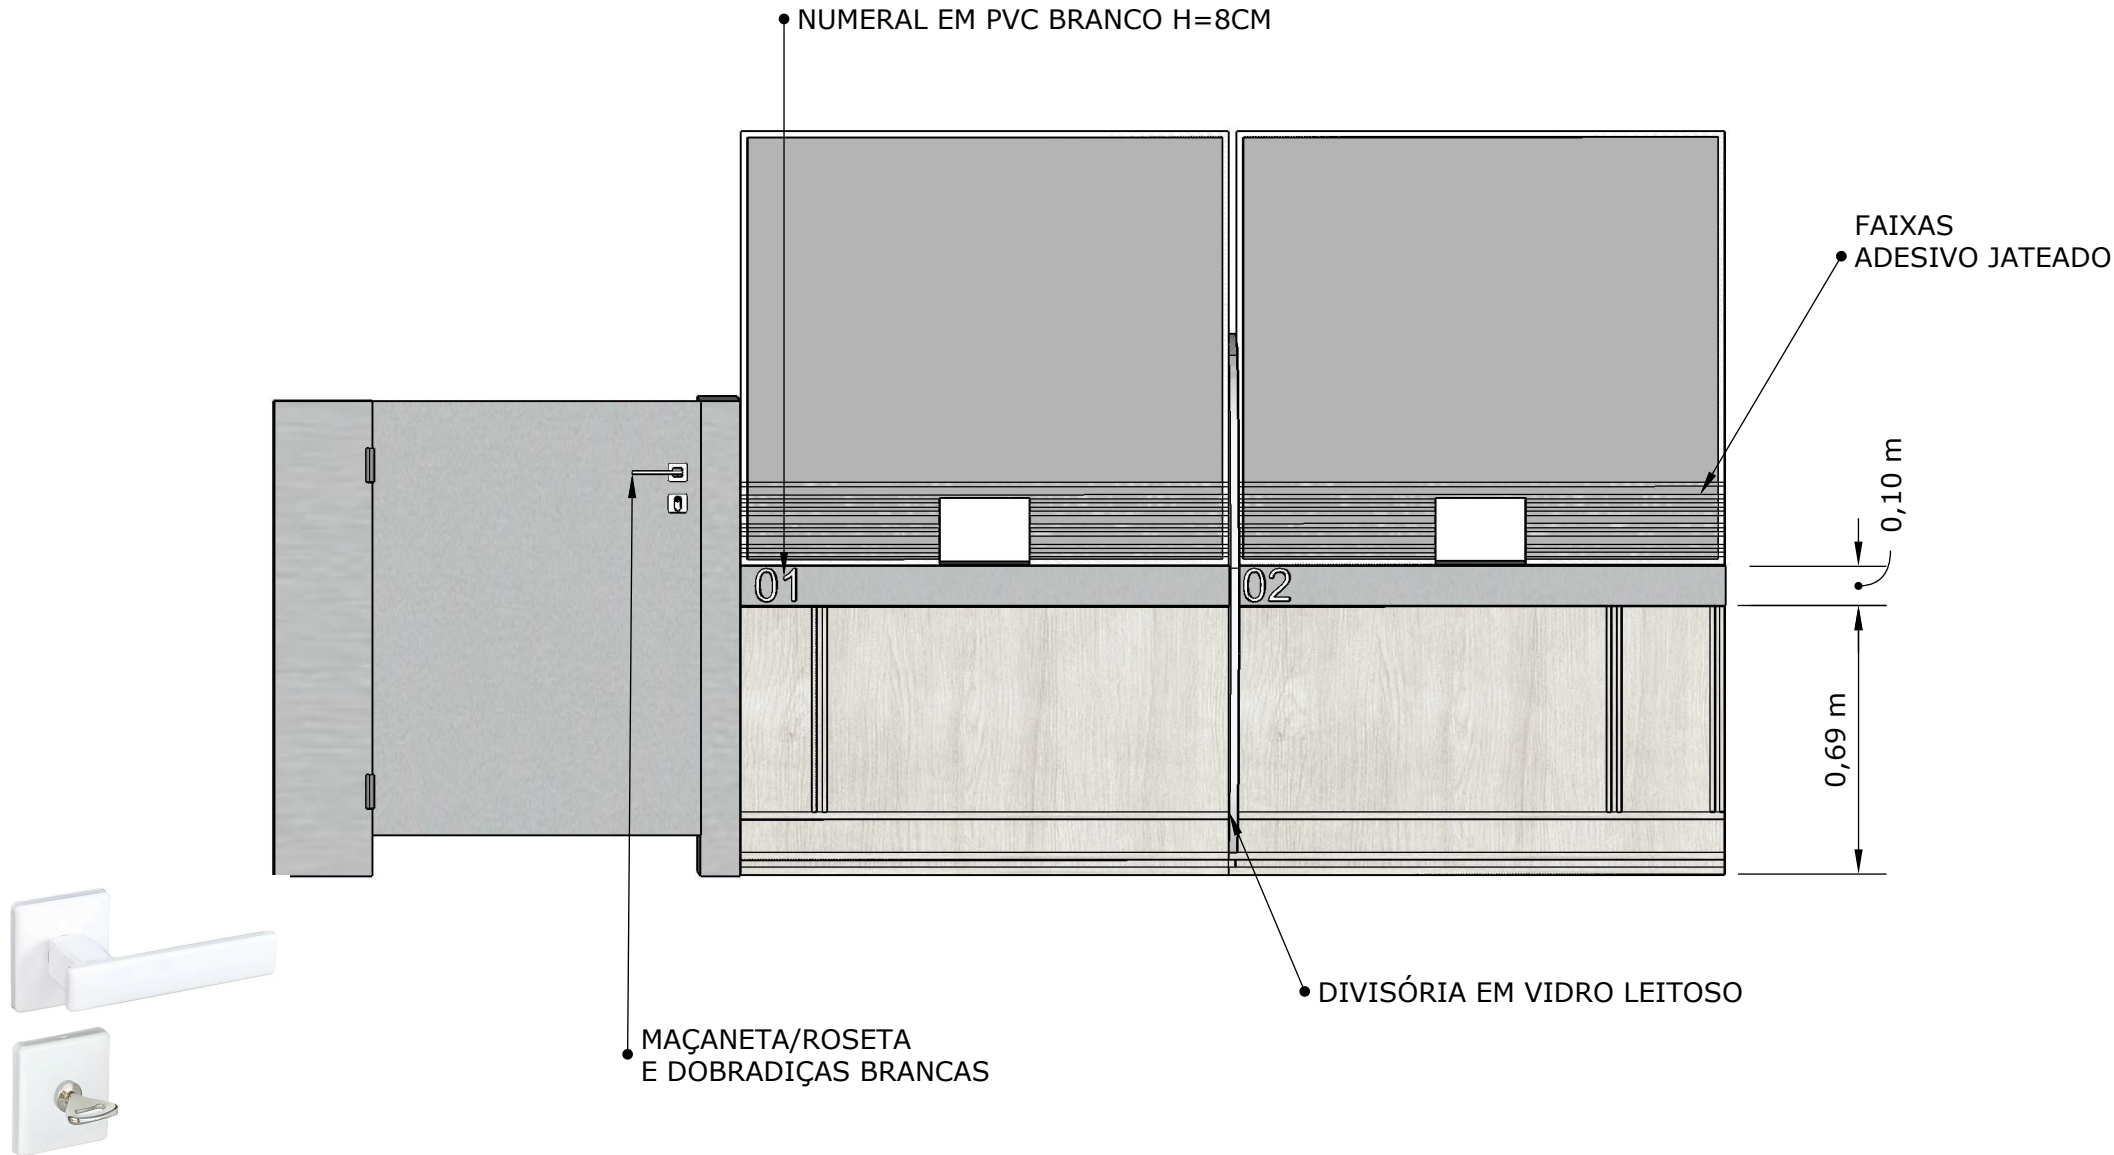

	CONTEUDO: PROJETO DE MARCENARIA		NOTAS: Srs.Fornecedores conferir medidas no local . *Medidas em METROS *Para impressão deste, considerar folha tamanho A4 *TODOS OS ACESSÓRIOS E INSTALAÇÕES ELÉTRICAS DEVEME ESTAR INCLUSAS NESTE ORÇAMENTO	Folha: 31 / 42	
	PROFISSIONAL:	E.L ARQUITETURA E PLANEJAMENTO LAURA ALVES - ARQUITETA			CAU PJ: PJ62697-1 CAU PF:A292838-8
	PROPRIETÁRIO:	PREF.MUNICIPAL DE FAMA			Data: MAIO/2025




 <p>LAURA ALVES ARQUITETURA E PLANEJAMENTO</p> <p>(35)99212-9707 WWW.ELARQUITETURAEPLANEJAMENTO.COM.BR</p>	CONTEUDO: PROJETO DE MARCENARIA		<p>NOTAS: Srs.Fornecedores conferir medidas no local .</p> <p>*Medidas em METROS</p> <p>*Para impressão deste, considerar folha tamanho A4</p> <p>*TODOS OS ACESSÓRIOS E INSTALAÇÕES ELÉTRICAS DEVEM ESTAR INCLUSAS NESTE ORÇAMENTO</p>	<p>Folha:</p> <p>31 / 42</p>	
	PROFISSIONAL:	E.L ARQUITETURA E PLANEJAMENTO			CAU PJ: PJ62697-1
		LAURA ALVES - ARQUITETA			CAU PF: A292838-8
	PROPRIETÁRIO: PREF.MUNICIPAL DE FAMA	Data: MAIO/2025			





<p>LAURA ALVES ARQUITETURA E PLANEJAMENTO</p> <p>(35)99212-9707 WWW.ELARQUITETURAEPLANEJAMENTO.COM.BR</p>	CONTEUDO: PROJETO DE MARCENARIA		<p>NOTAS: Srs.Fornecedores conferir medidas no local .</p> <p>*Medidas em METROS</p> <p>*Para impressão deste, considerar folha tamanho A4</p> <p>*TODOS OS ACESSÓRIOS E INSTALAÇÕES ELÉTRICAS DEVEME ESTAR INCLUSAS NESTE ORÇAMENTO</p>	<p>Folha:</p> <p>32 / 42</p>	
	PROFISSIONAL:	E.L ARQUITETURA E PLANEJAMENTO			CAU PJ: PJ62697-1
		LAURA ALVES - ARQUITETA			CAU PF: A292838-8
PROPRIETÁRIO:	PREF.MUNICIPAL DE FAMA	Data: MAIO/2025			

PROJETO DE MARCENARIA-RECEPÇÃO

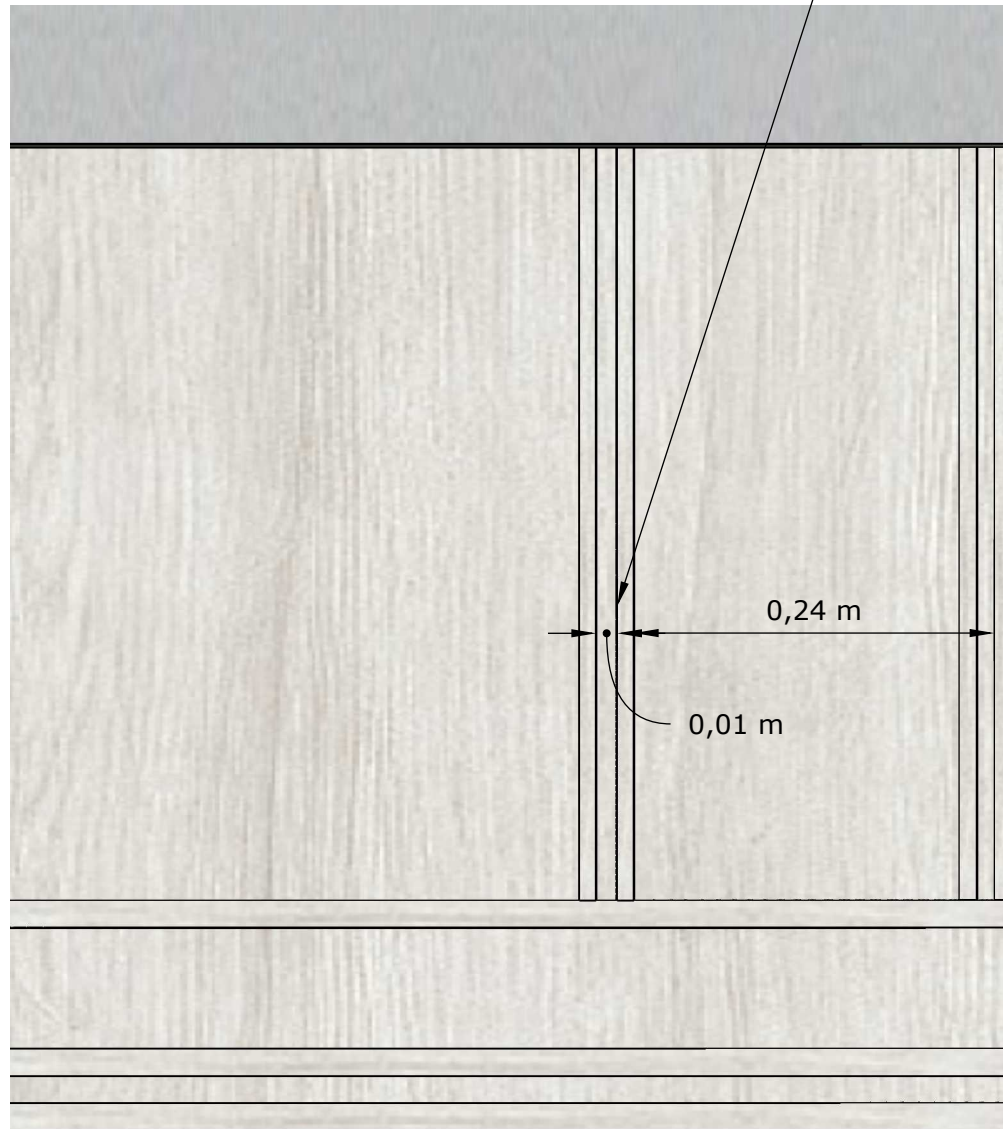

ESPAÇAMENTO DE 01 CM ENTRE MOLDURAS

MOLDURAS COM MDF DE 6MM AVANÇO DE 01 CM

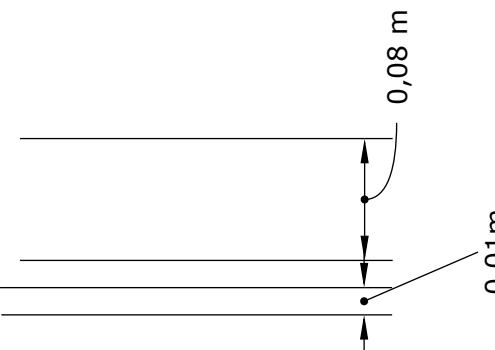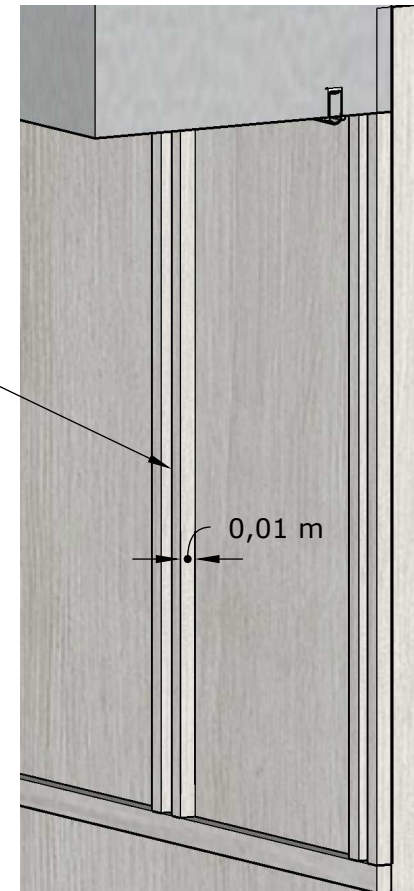


CONTEUDO: PROJETO DE MARCENARIA		
PROFISSIONAL:	E.L ARQUITETURA E PLANEJAMENTO	CAU PJ: PJ62697-1
	LAURA ALVES - ARQUITETA	CAU PF: A292838-8
PROPRIETÁRIO:	PREF.MUNICIPAL DE FAMA	Data: MAIO/2025


NOTAS: Srs.Fornecedores conferir medidas no local .
 *Medidas em METROS
 *Para impressão deste, considerar folha tamanho A4
 *TODOS OS ACESSÓRIOS E INSTALAÇÕES ELÉTRICAS DEVEME ESTAR INCLUSAS NESTE ORÇAMENTO

PROJETO DE MARCENARIA-RECEÇÃO

VIDRO LEITOSO BRANCO

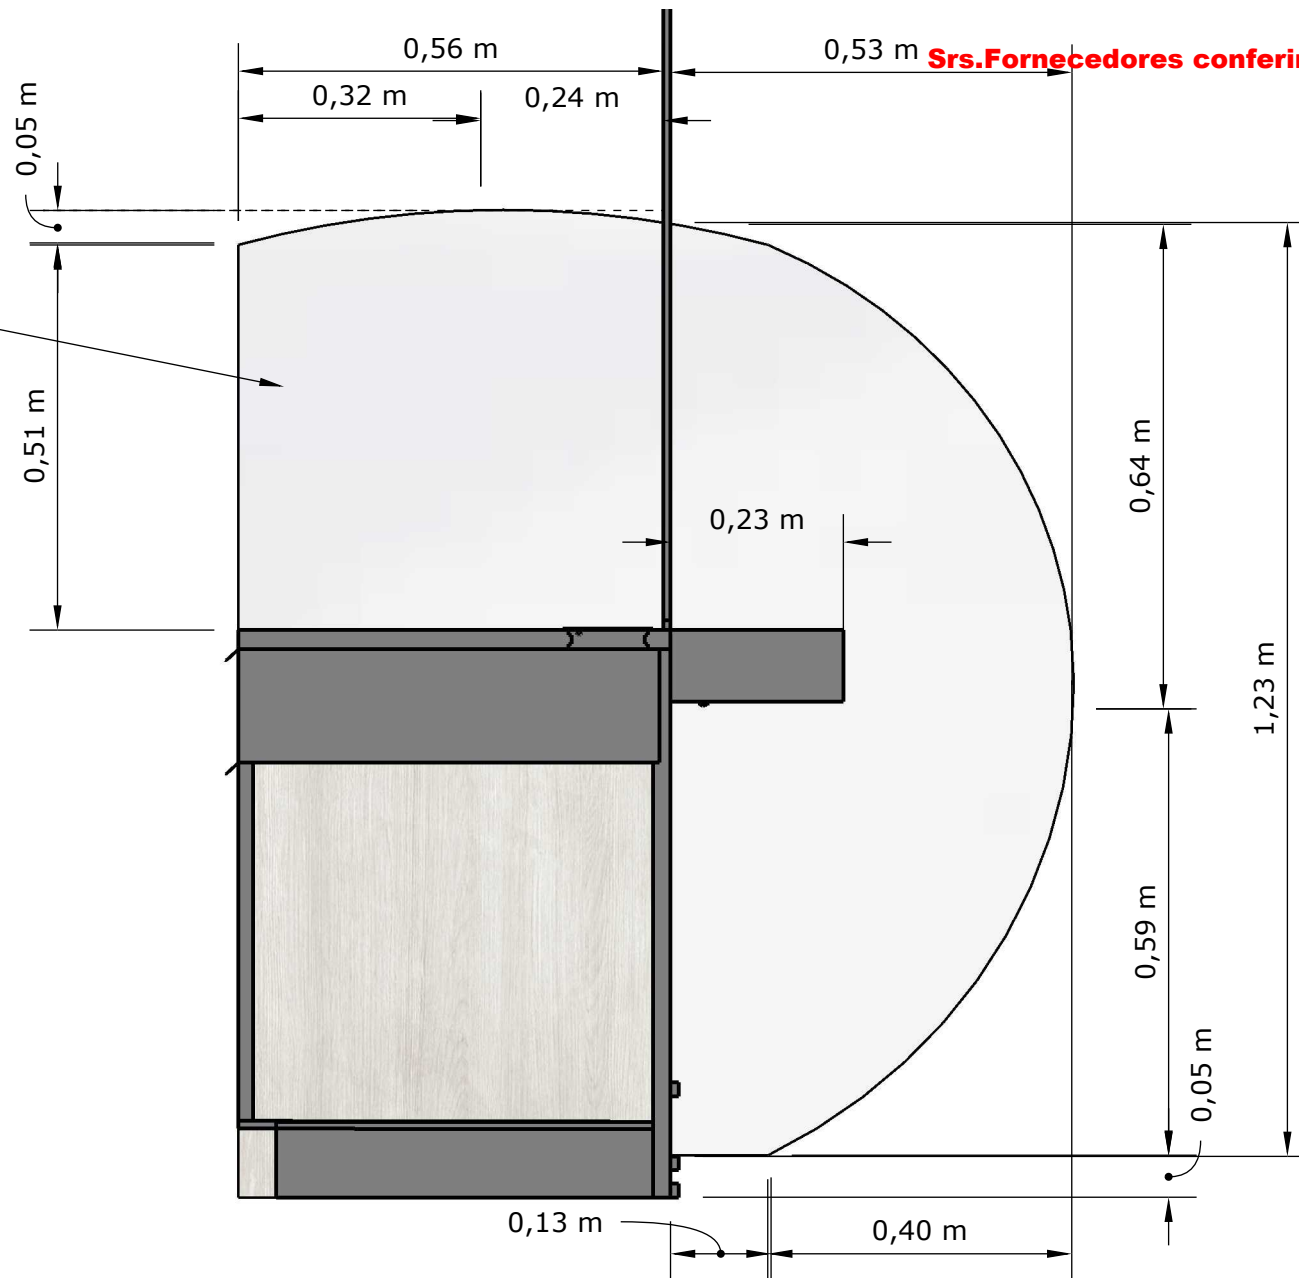


Srs.Fornecedores conferir medidas no local .


 <p>LAURA ALVES ARQUITETURA E PLANEJAMENTO</p> <p>(35)99212-9707 WWW.ELARQUITETURAEPANEJAMENTO.COM.BR</p>	CONTEUDO: PROJETO DE MARCENARIA		<p>NOTAS: Srs.Fornecedores conferir medidas no local .</p> <p>*Medidas em METROS</p> <p>*Para impressão deste, considerar folha tamanho A4</p> <p>*TODOS OS ACESSÓRIOS E INSTALAÇÕES ELÉTRICAS DEVEME ESTAR INCLUSAS NESTE ORÇAMENTO</p>	<p>Folha: 34 / 42</p>	
	PROFISSIONAL:	E.L ARQUITETURA E PLANEJAMENTO			CAU PJ: PJ62697-1
		LAURA ALVES - ARQUITETA			CAU PF:A292838-8
PROPRIETÁRIO: PREF.MUNICIPAL DE FAMA		Data: MAIO/2025			

PROJETO DE MARCENARIA-RECEPÇÃO

Srs.Fornecedores conferir medidas no local .


● Persiana Double Vision Semi Blackout - Branca

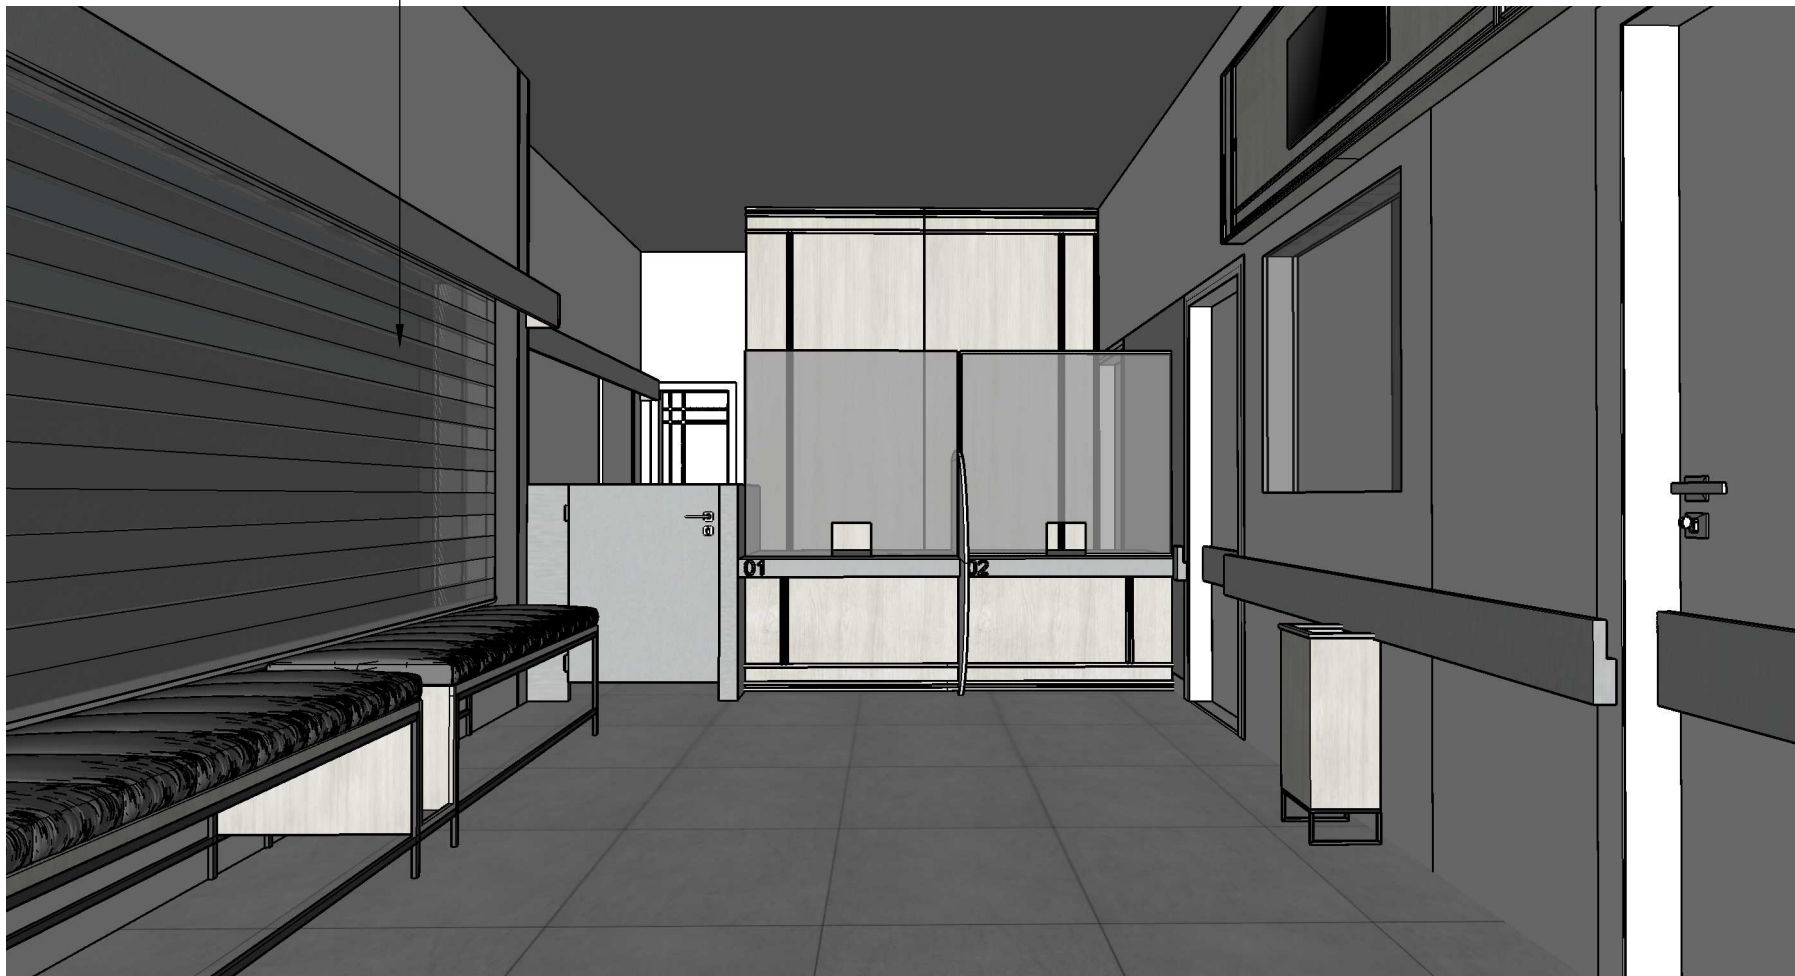

 <p>LAURA ALVES ARQUITETURA E PLANEJAMENTO</p> <p>(35)99212-9707 WWW.ELARQUITETURAEPLANEJAMENTO.COM.BR</p>	CONTEUDO: PROJETO DE MARCENARIA		<p>NOTAS: Srs.Fornecedores conferir medidas no local .</p> <p>*Medidas em METROS</p> <p>*Para impressão deste, considerar folha tamanho A4</p> <p>*TODOS OS ACESSÓRIOS E INSTALAÇÕES ELÉTRICAS DEVEM ESTAR INCLUSAS NESTE ORÇAMENTO</p>	<p>Folha:</p> <p>35 / 42</p>	
	PROFISSIONAL:	E.L ARQUITETURA E PLANEJAMENTO			CAU PJ: PJ62697-1
		LAURA ALVES - ARQUITETA			CAU PF: A292838-8
	PROPRIETÁRIO : PREF.MUNICIPAL DE FAMA	Data: MAIO/2025			


PROJETO DE MARCENARIA-RECEPÇÃO

● PERSIANA

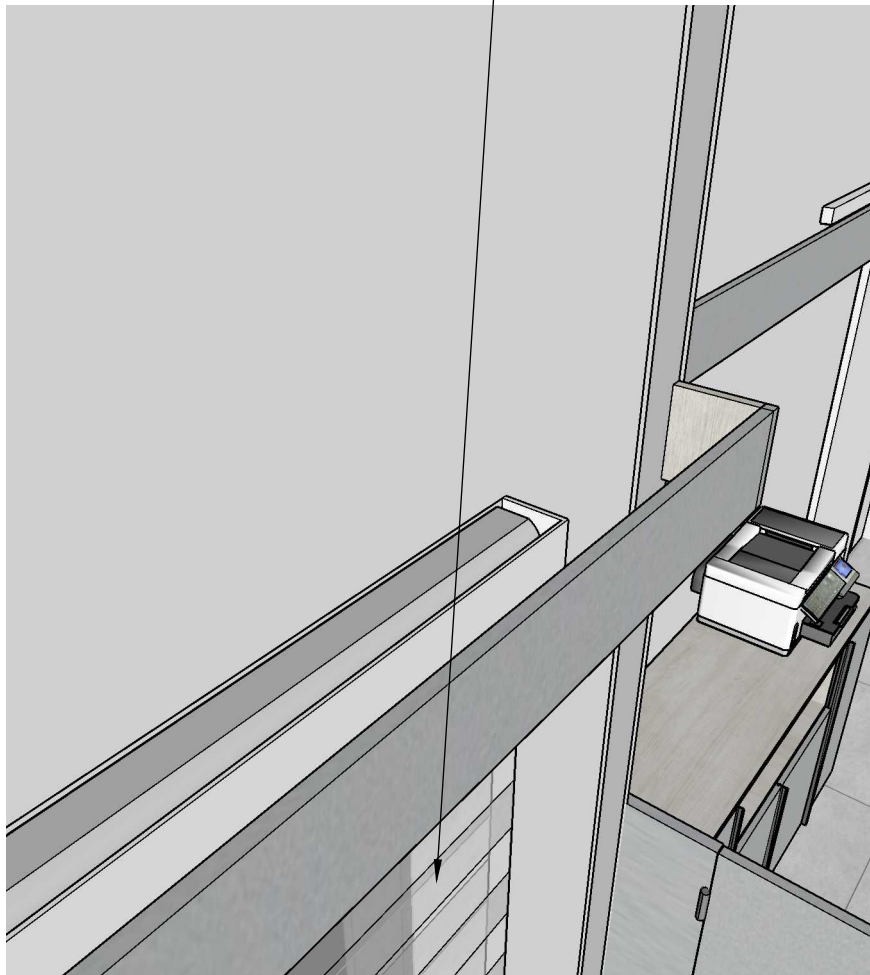

Srs.Fornecedores conferir medidas no local .

● PORTÃO DE AÇO DE CORRER

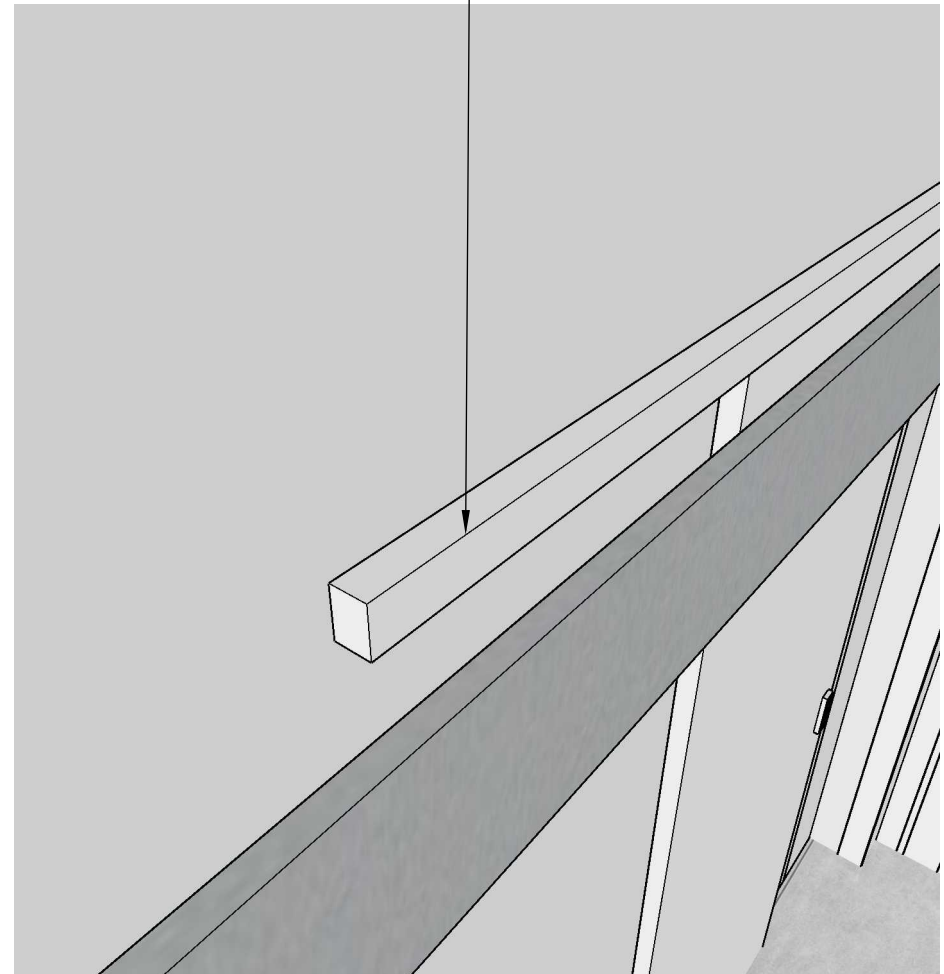

(35)99212-9707
WWW.ELARQUITETURAEPLANEJAMENTO.COM.BR


CONTEUDO: PROJETO DE MARCENARIA


PROFISSIONAL:	E.L ARQUITETURA E PLANEJAMENTO	CAU PJ: PJ62697-1
	LAURA ALVES - ARQUITETA	CAU PF: A292838-8


PROPRIETÁRIO: PREF.MUNICIPAL DE FAMA **Data:** MAIO/2025


NOTAS: Srs.Fornecedores conferir medidas no local .
 *Medidas em METROS
 *Para impressão deste, considerar folha tamanho A4
 *TODOS OS ACESSÓRIOS E INSTALAÇÕES ELÉTRICAS DEVEME ESTAR INCLUSAS NESTE ORÇAMENTO


Folha:
 36 / 42

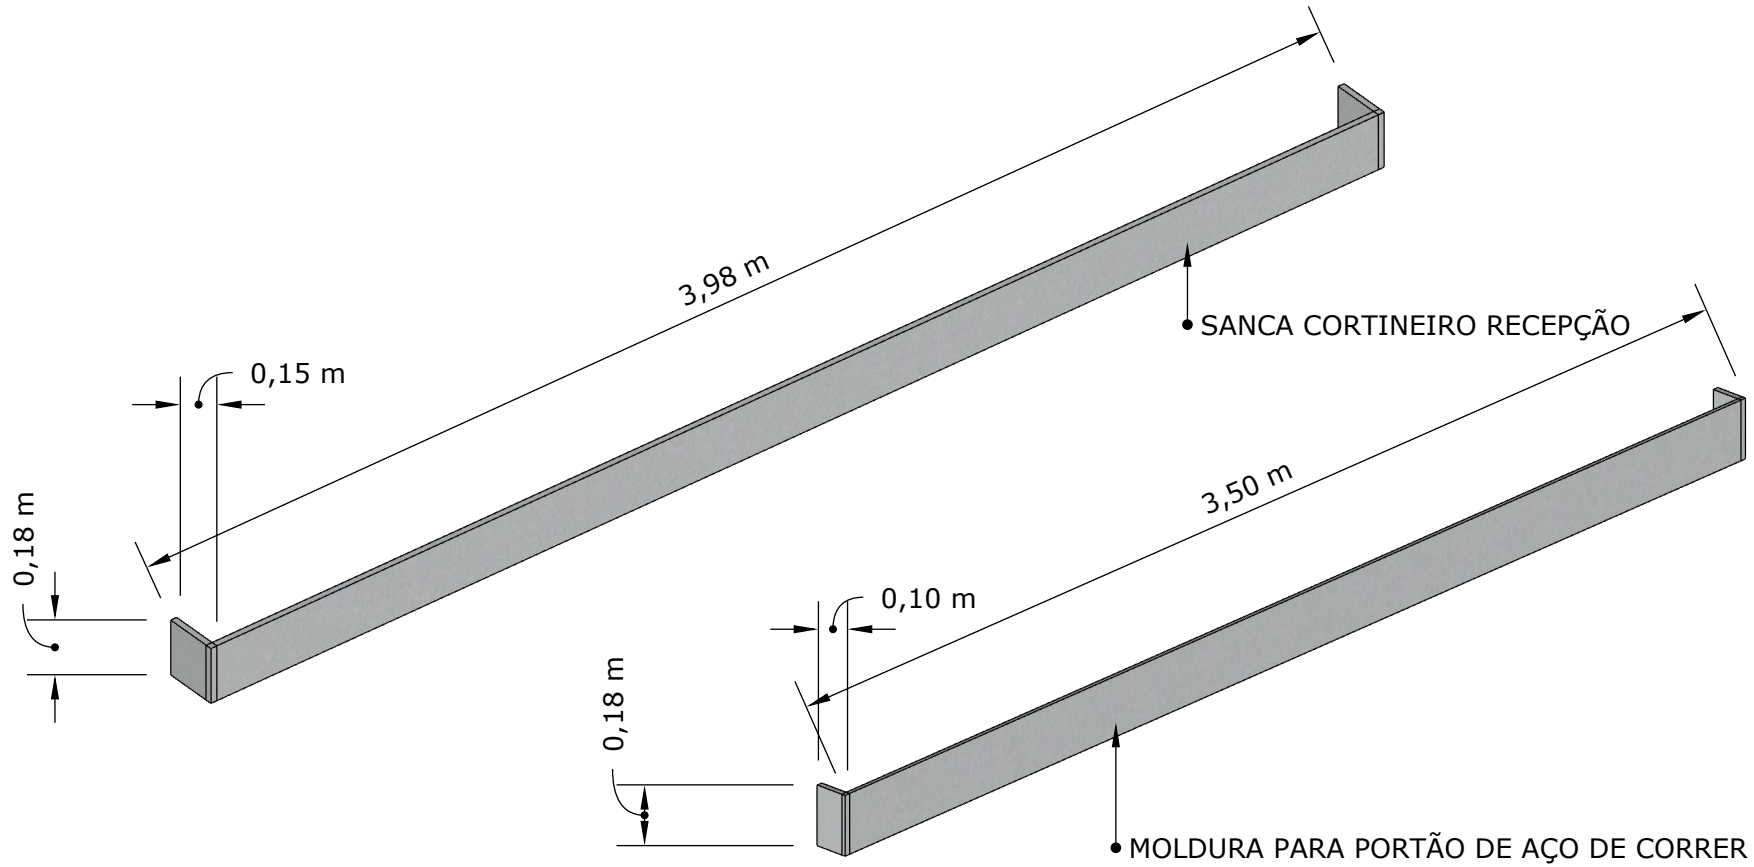


 <p>LAURA ALVES ARQUITETURA E PLANEJAMENTO</p> <p>(35)99212-9707 WWW.ELARQUITETURAEPLANEJAMENTO.COM.BR</p>	CONTEUDO: PROJETO DE MARCENARIA		<p>NOTAS: Srs.Fornecedores conferir medidas no local .</p> <p>*Medidas em METROS</p> <p>*Para impressão deste, considerar folha tamanho A4</p> <p>*TODOS OS ACESSÓRIOS E INSTALAÇÕES ELÉTRICAS DEVEM ESTAR INCLUSAS NESTE ORÇAMENTO</p>	<p>Folha:</p> <p>37 / 42</p>	
	PROFISSIONAL:	E.L ARQUITETURA E PLANEJAMENTO			CAU PJ: PJ62697-1
		LAURA ALVES - ARQUITETA			CAU PF:A292838-8
PROPRIETÁRIO: PREF.MUNICIPAL DE FAMA		Data: MAIO/2025			

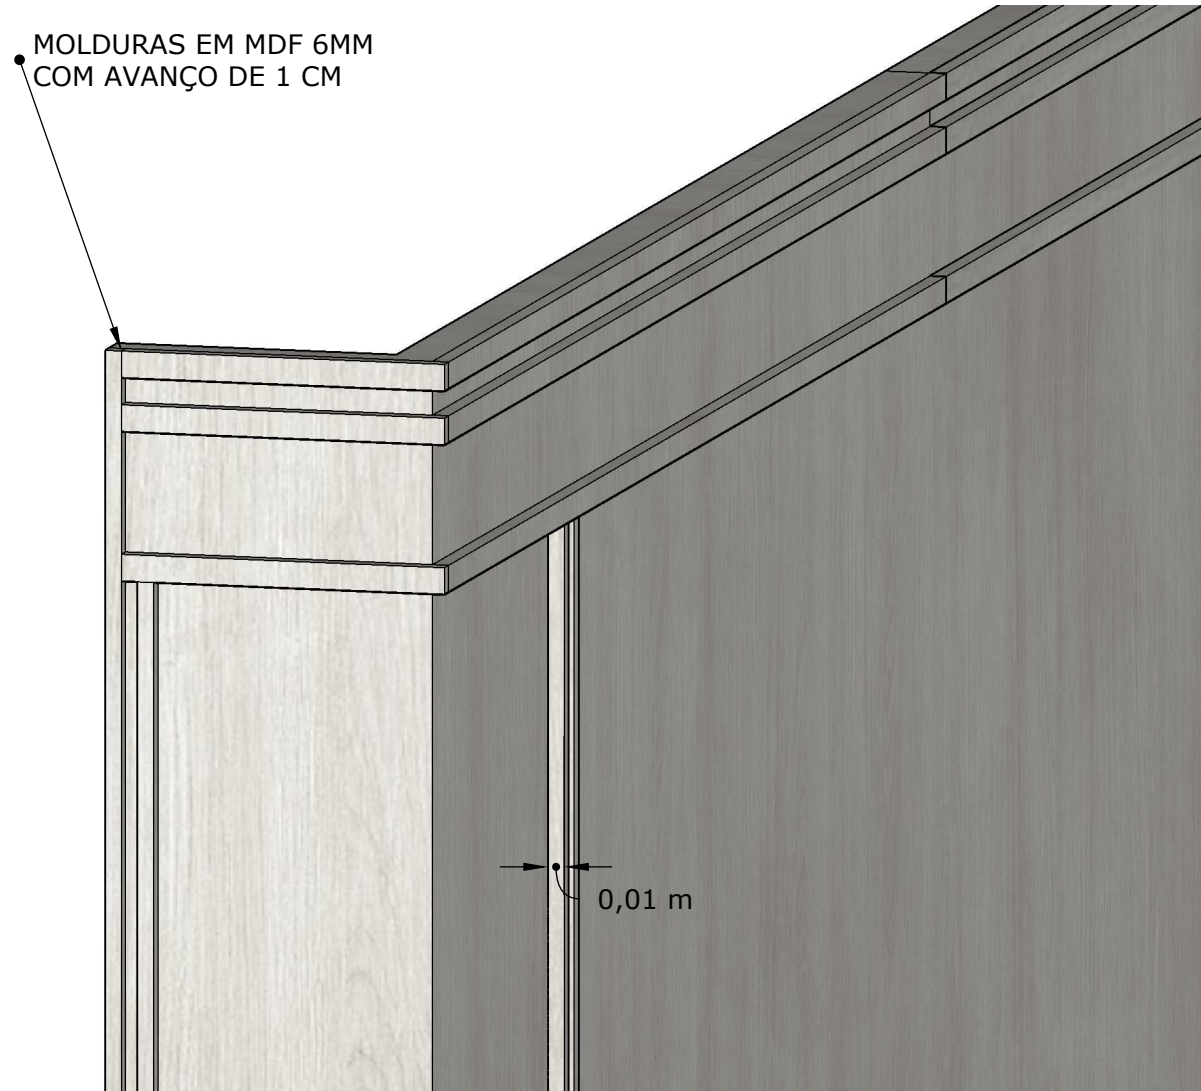

 <p>LAURA ALVES ARQUITETURA E PLANEJAMENTO</p> <p>(35)99212-9707 WWW.ELARQUITETURAEPLANEJAMENTO.COM.BR</p>	CONTEUDO: PROJETO DE MARCENARIA		<p>NOTAS: Srs.Fornecedores conferir medidas no local .</p> <p>*Medidas em METROS</p> <p>*Para impressão deste, considerar folha tamanho A4</p> <p>*TODOS OS ACESSÓRIOS E INSTALAÇÕES ELÉTRICAS DEVEME ESTAR INCLUSAS NESTE ORÇAMENTO</p>	<p>Folha: 38 / 42</p>	
	PROFISSIONAL:	E.L ARQUITETURA E PLANEJAMENTO			CAU PJ: PJ62697-1
		LAURA ALVES - ARQUITETA			CAU PF: A292838-8
PROPRIETÁRIO:	PREF.MUNICIPAL DE FAMA	Data: MAIO/2025			

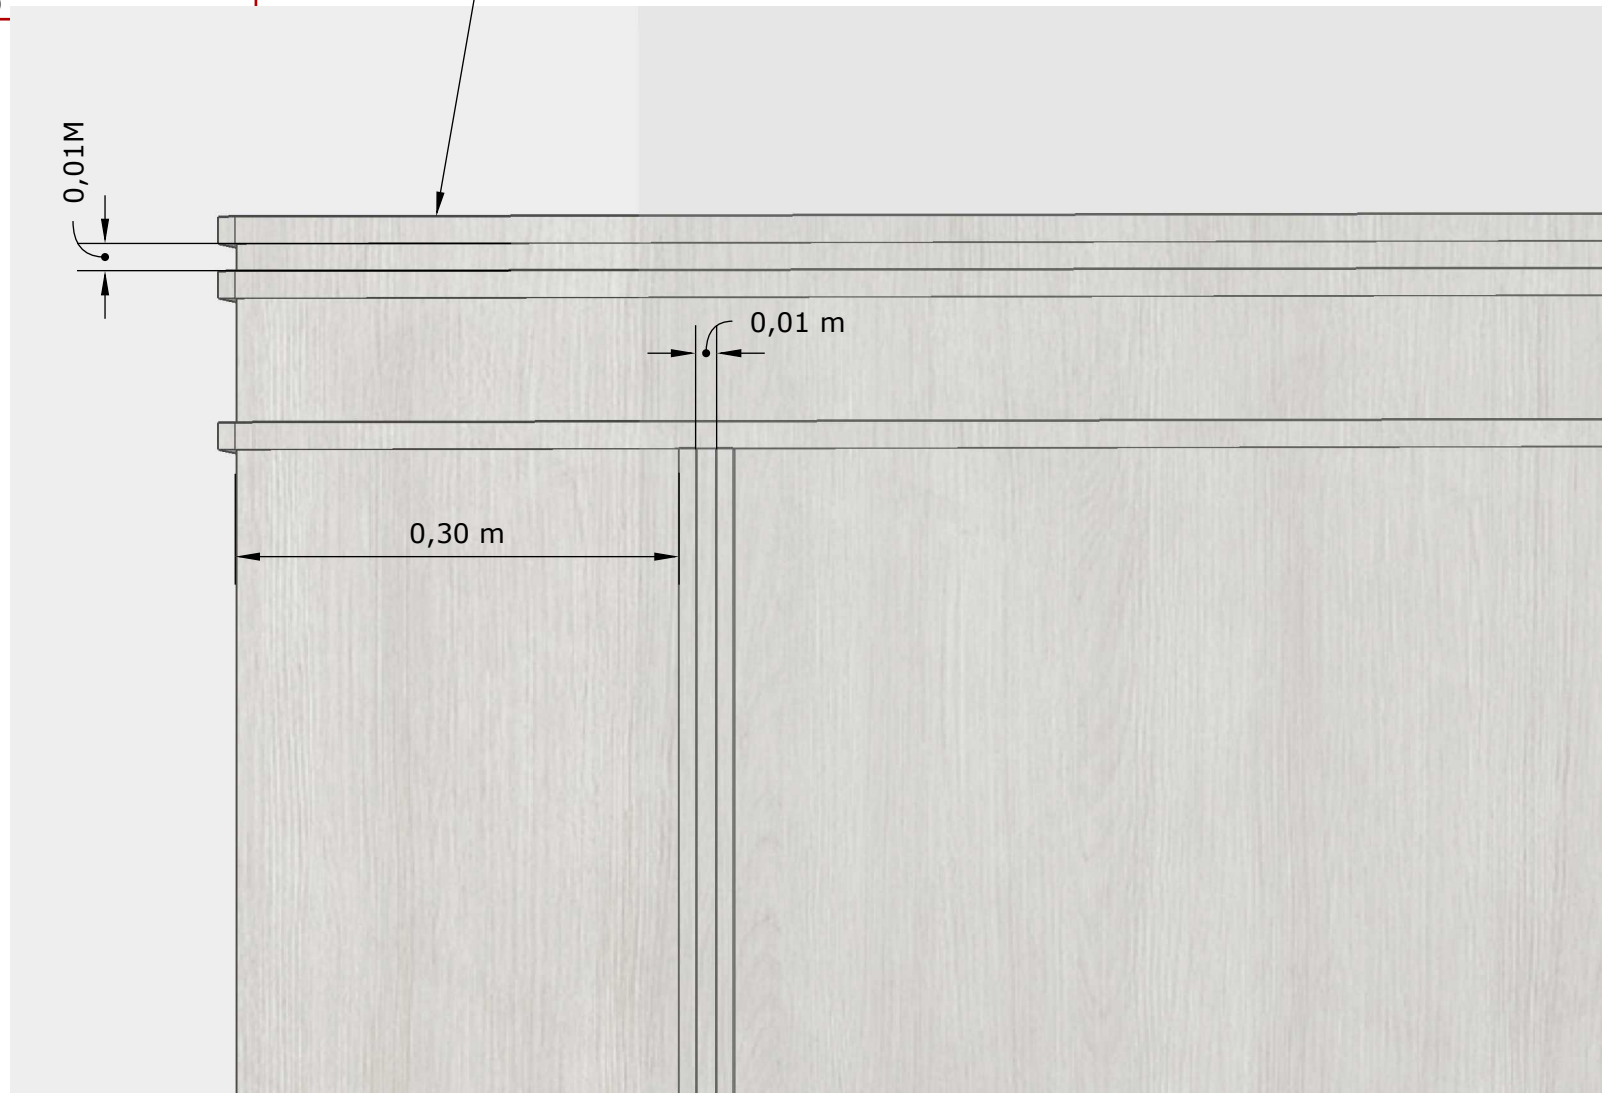


 <p>LAURA ALVES ARQUITETURA E PLANEJAMENTO</p> <p>(35)99212-9707 WWW.ELARQUITETURAEPANEJAMENTO.COM.BR</p>	CONTEUDO: PROJETO DE MARCENARIA		<p>NOTAS: Srs.Fornecedores conferir medidas no local .</p> <p>*Medidas em METROS</p> <p>*Para impressão deste, considerar folha tamanho A4</p> <p>*TODOS OS ACESSÓRIOS E INSTALAÇÕES ELÉTRICAS DEVEME ESTAR INCLUSAS NESTE ORÇAMENTO</p>	<p>Folha:</p> <p>39 / 42</p>	
	PROFISSIONAL:	E.L ARQUITETURA E PLANEJAMENTO			CAU PJ: PJ62697-1
		LAURA ALVES - ARQUITETA			CAU PF: A292838-8
PROPRIETÁRIO: PREF.MUNICIPAL DE FAMA		Data: MAIO/2025			


PROJETO DE MARCENARIA-RECEPÇÃO

MOLDURAS EM MDF 6MM
COM AVANÇO DE 01 CM

Srs.Fornecedores conferir medidas no local .

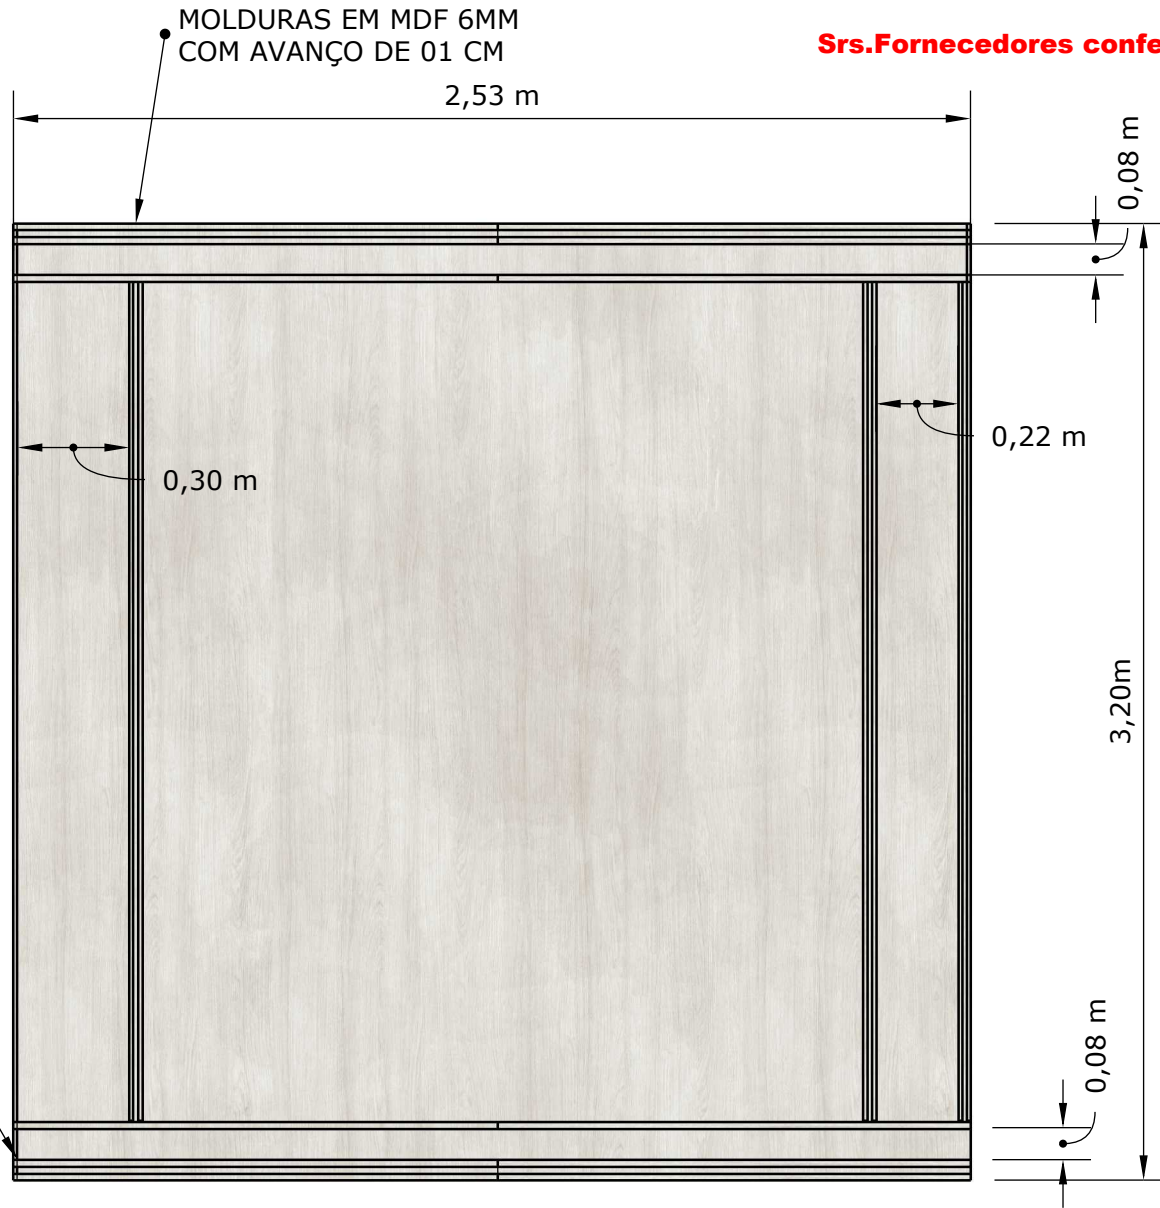


INSTALAÇÃO
ACIMA DO RODAPÉ

 <p>LAURA ALVES ARQUITETURA E PLANEJAMENTO</p> <p>(35)99212-9707 WWW.ELARQUITETURAEPANEJAMENTO.COM.BR</p>	CONTEUDO: PROJETO DE MARCENARIA		<p>NOTAS: Srs.Fornecedores conferir medidas no local .</p> <p>*Medidas em METROS</p> <p>*Para impressão deste, considerar folha tamanho A4</p> <p>*TODOS OS ACESSÓRIOS E INSTALAÇÕES ELÉTRICAS DEVEME ESTAR INCLUSAS NESTE ORÇAMENTO</p>	<p>Folha: 40 42</p>	
	PROFISSIONAL:	E.L ARQUITETURA E PLANEJAMENTO			CAU PJ: PJ62697-1
		LAURA ALVES - ARQUITETA			CAU PF: A292838-8
PROPRIETÁRIO: PREF.MUNICIPAL DE FAMA		Data: MAIO/2025			

**PROJETO DE MARCENARIA-
PLACAS DE SINALIZAÇÃO DAS SALAS- EM ACRILICO BRANCO BRILHANTE**

Srs.Fornecedores conferir medidas no local .

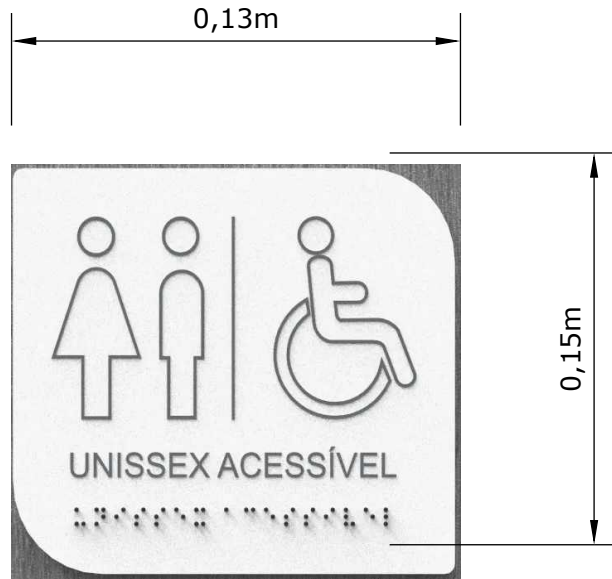

NOME DAS SALAS	QUANTIDADE
UNISSEX ACESSÍVEL	01
ACESSO RESTRITO	04
DML	01
BANHEIRO FUNCIONÁRIOS	01
COZINHA	01

	CONTEUDO: PROJETO DE MARCENARIA		NOTAS: Srs.Fornecedores conferir medidas no local . *Medidas em METROS *Para impressão deste, considerar folha tamanho A4 *TODOS OS ACESSÓRIOS E INSTALAÇÕES ELÉTRICAS DEVEME ESTAR INCLUSAS NESTE ORÇAMENTO	Folha: 41 42	
	PROFISSIONAL:	E.L ARQUITETURA E PLANEJAMENTO			CAU PJ: PJ62697-1
		LAURA ALVES - ARQUITETA			CAU PF: A292838-8
PROPRIETÁRIO: PREF.MUNICIPAL DE FAMA		Data: MAIO/2025			



BANHEIRO DEFICIENTE QUANTIDADE


BARRA DE APOIO TAMANHO
40 CM

02

BARRA DE APOIO
TAMANHO 70 CM

01

Barra De Apoio Alça Suporte Para Parede Aço Inox ESCOVADO

 <p>LAURA ALVES ARQUITETURA E PLANEJAMENTO</p> <p>(35)99212-9707 WWW.ELARQUITETURAEPLANEJAMENTO.COM.BR</p>	CONTEUDO: PROJETO DE MARCENARIA		<p>NOTAS: Srs.Fornecedores conferir medidas no local .</p> <p>*Medidas em METROS</p> <p>*Para impressão deste, considerar folha tamanho A4</p> <p>*TODOS OS ACESSÓRIOS E INSTALAÇÕES ELÉTRICAS DEVEME ESTAR INCLUSAS NESTE ORÇAMENTO</p>	<p>Folha:</p> <p>42 / 42</p>	
	PROFISSIONAL:	E.L ARQUITETURA E PLANEJAMENTO			CAU PJ: PJ62697-1
		LAURA ALVES - ARQUITETA			CAU PF: A292838-8
	PROPRIETÁRIO : PREF.MUNICIPAL DE FAMA	Data: MAIO/2025			