

Tabela de Coordenadas - Azimutes - Distâncias - (LOTE 17)				
Ponto	Azimute	Distância(m)	E(m)	N(m)
P-01 - P-02	254°21'40"	8,00	376695,232	7666574,066
P-02 - P-03	346°27'26"	16,00	376691,485	7666589,621
P-03 - P-04	74°21'38"	8,00	376699,191	7666591,778
P-04 - P-01	166°26'36"	16,00	376702,941	7666576,224

Area m2.	Area Ha.	Area Alq.	Perímetro m.
128,00	0,01	0,01	48,00


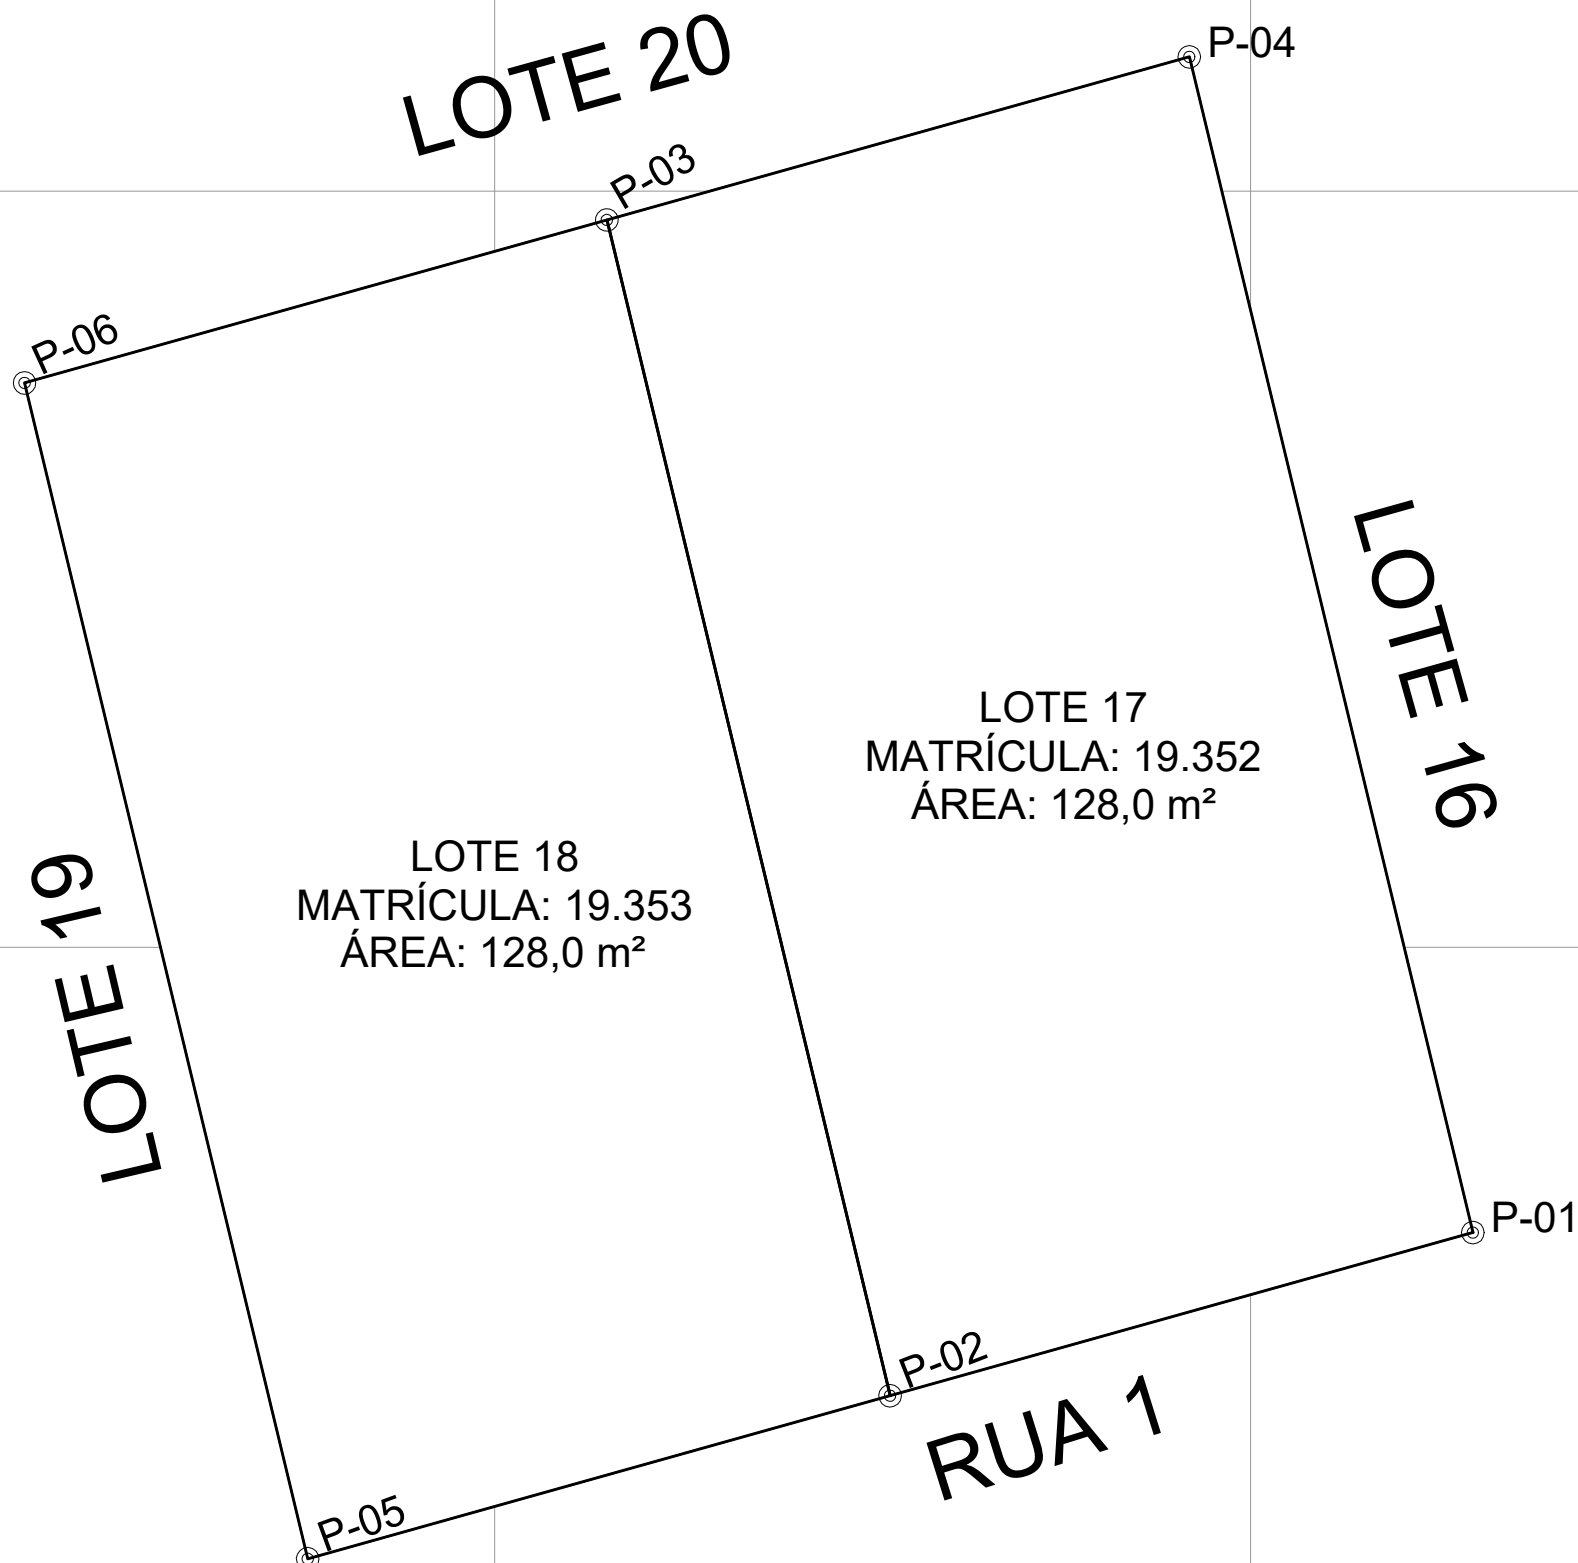


Tabela de Coordenadas - Azimutes - Distâncias - (LOTE 18)				
Ponto	Azimute	Distância(m)	E(m)	N(m)
P-02 - P-05	254°21'40"	8,00	376687,528	7666571,909
P-05 - P-06	346°27'31"	16,00	376683,781	7666587,465
P-06 - P-03	74°21'38"	8,00	376691,485	7666589,621
P-03 - P-02	166°27'26"	16,00	376695,232	7666574,066

Area m2.	Area Ha.	Area Alq.	Perímetro m.
128,00	0,01	0,01	48,00



PLANTA DE SITUAÇÃO

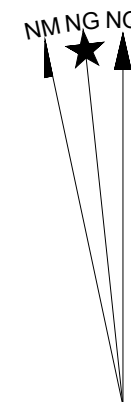

PLANTA DO IMÓVEL GEORREFERENCIADO

Folha:

Única

Localização: LOTE 17 / 18 - QUADRA D - RUA 1 - JARDIM COLINA

Proprietário(s): PREFEITURA MUNICIPAL DE CONCEIÇÃO DA APARECIDA

Município(s): CONCEIÇÃO DA APARECIDA

Estado UF: MG

Cartório: CARMO DO RIO CLARO

Mat. / Transc.: MAT. 19.352 / MAT. 19.353

Área Total: 256,00 m²

Data: 01/08/2025

Escala: 1/100

Quadro de Assinaturas:

As demarcações de divisas e confrontantes foram realizadas conforme orientação do requerente/proprietário que, estando de acordo assina abaixo:

Responsável Técnico:

Prop.:
PREFEITURA MUNICIPAL DE CONCEIÇÃO DA APARECIDA
CNPJ: 18.243.295/0001-92

Resp. Téc.:

RENATA DE AVELAR FREIRE
ENG. CIVIL - CREA/MG: 160.972/D
ART n°: MG20254163877

