

Tabela de Coordenadas - Azimutes - Distâncias - (LOTE 3)				
Ponto	Azimute	Distância(m)	E(m)	N(m)
P-05 - P-07	274°38'40"	8,00	375669,043	7666331,908
P-07 - P-08	5°00'45"	20,00	375670,791	7666351,832
P-08 - P-06	94°38'28"	8,00	375678,765	7666351,184
P-06 - P-05	185°00'45"	20,00	375677,017	7666331,260

Area m2.	Area Ha.	Area Alq.	Perímetro m.
160,0084	0,0160	0,0066	56,00

Tabela de Coordenadas - Azimutes - Distâncias - (LOTE 2)				
Ponto	Azimute	Distância(m)	E(m)	N(m)
P-02 - P-05	274°38'40"	8,00	375677,017	7666331,260
P-05 - P-06	5°00'45"	20,00	375678,765	7666351,184
P-06 - P-03	94°38'28"	8,00	375686,739	7666350,537
P-03 - P-02	185°00'45"	20,00	375684,991	7666330,612

Area m2.	Area Ha.	Area Alq.	Perímetro m.
160,0019	0,0160	0,0066	56,00

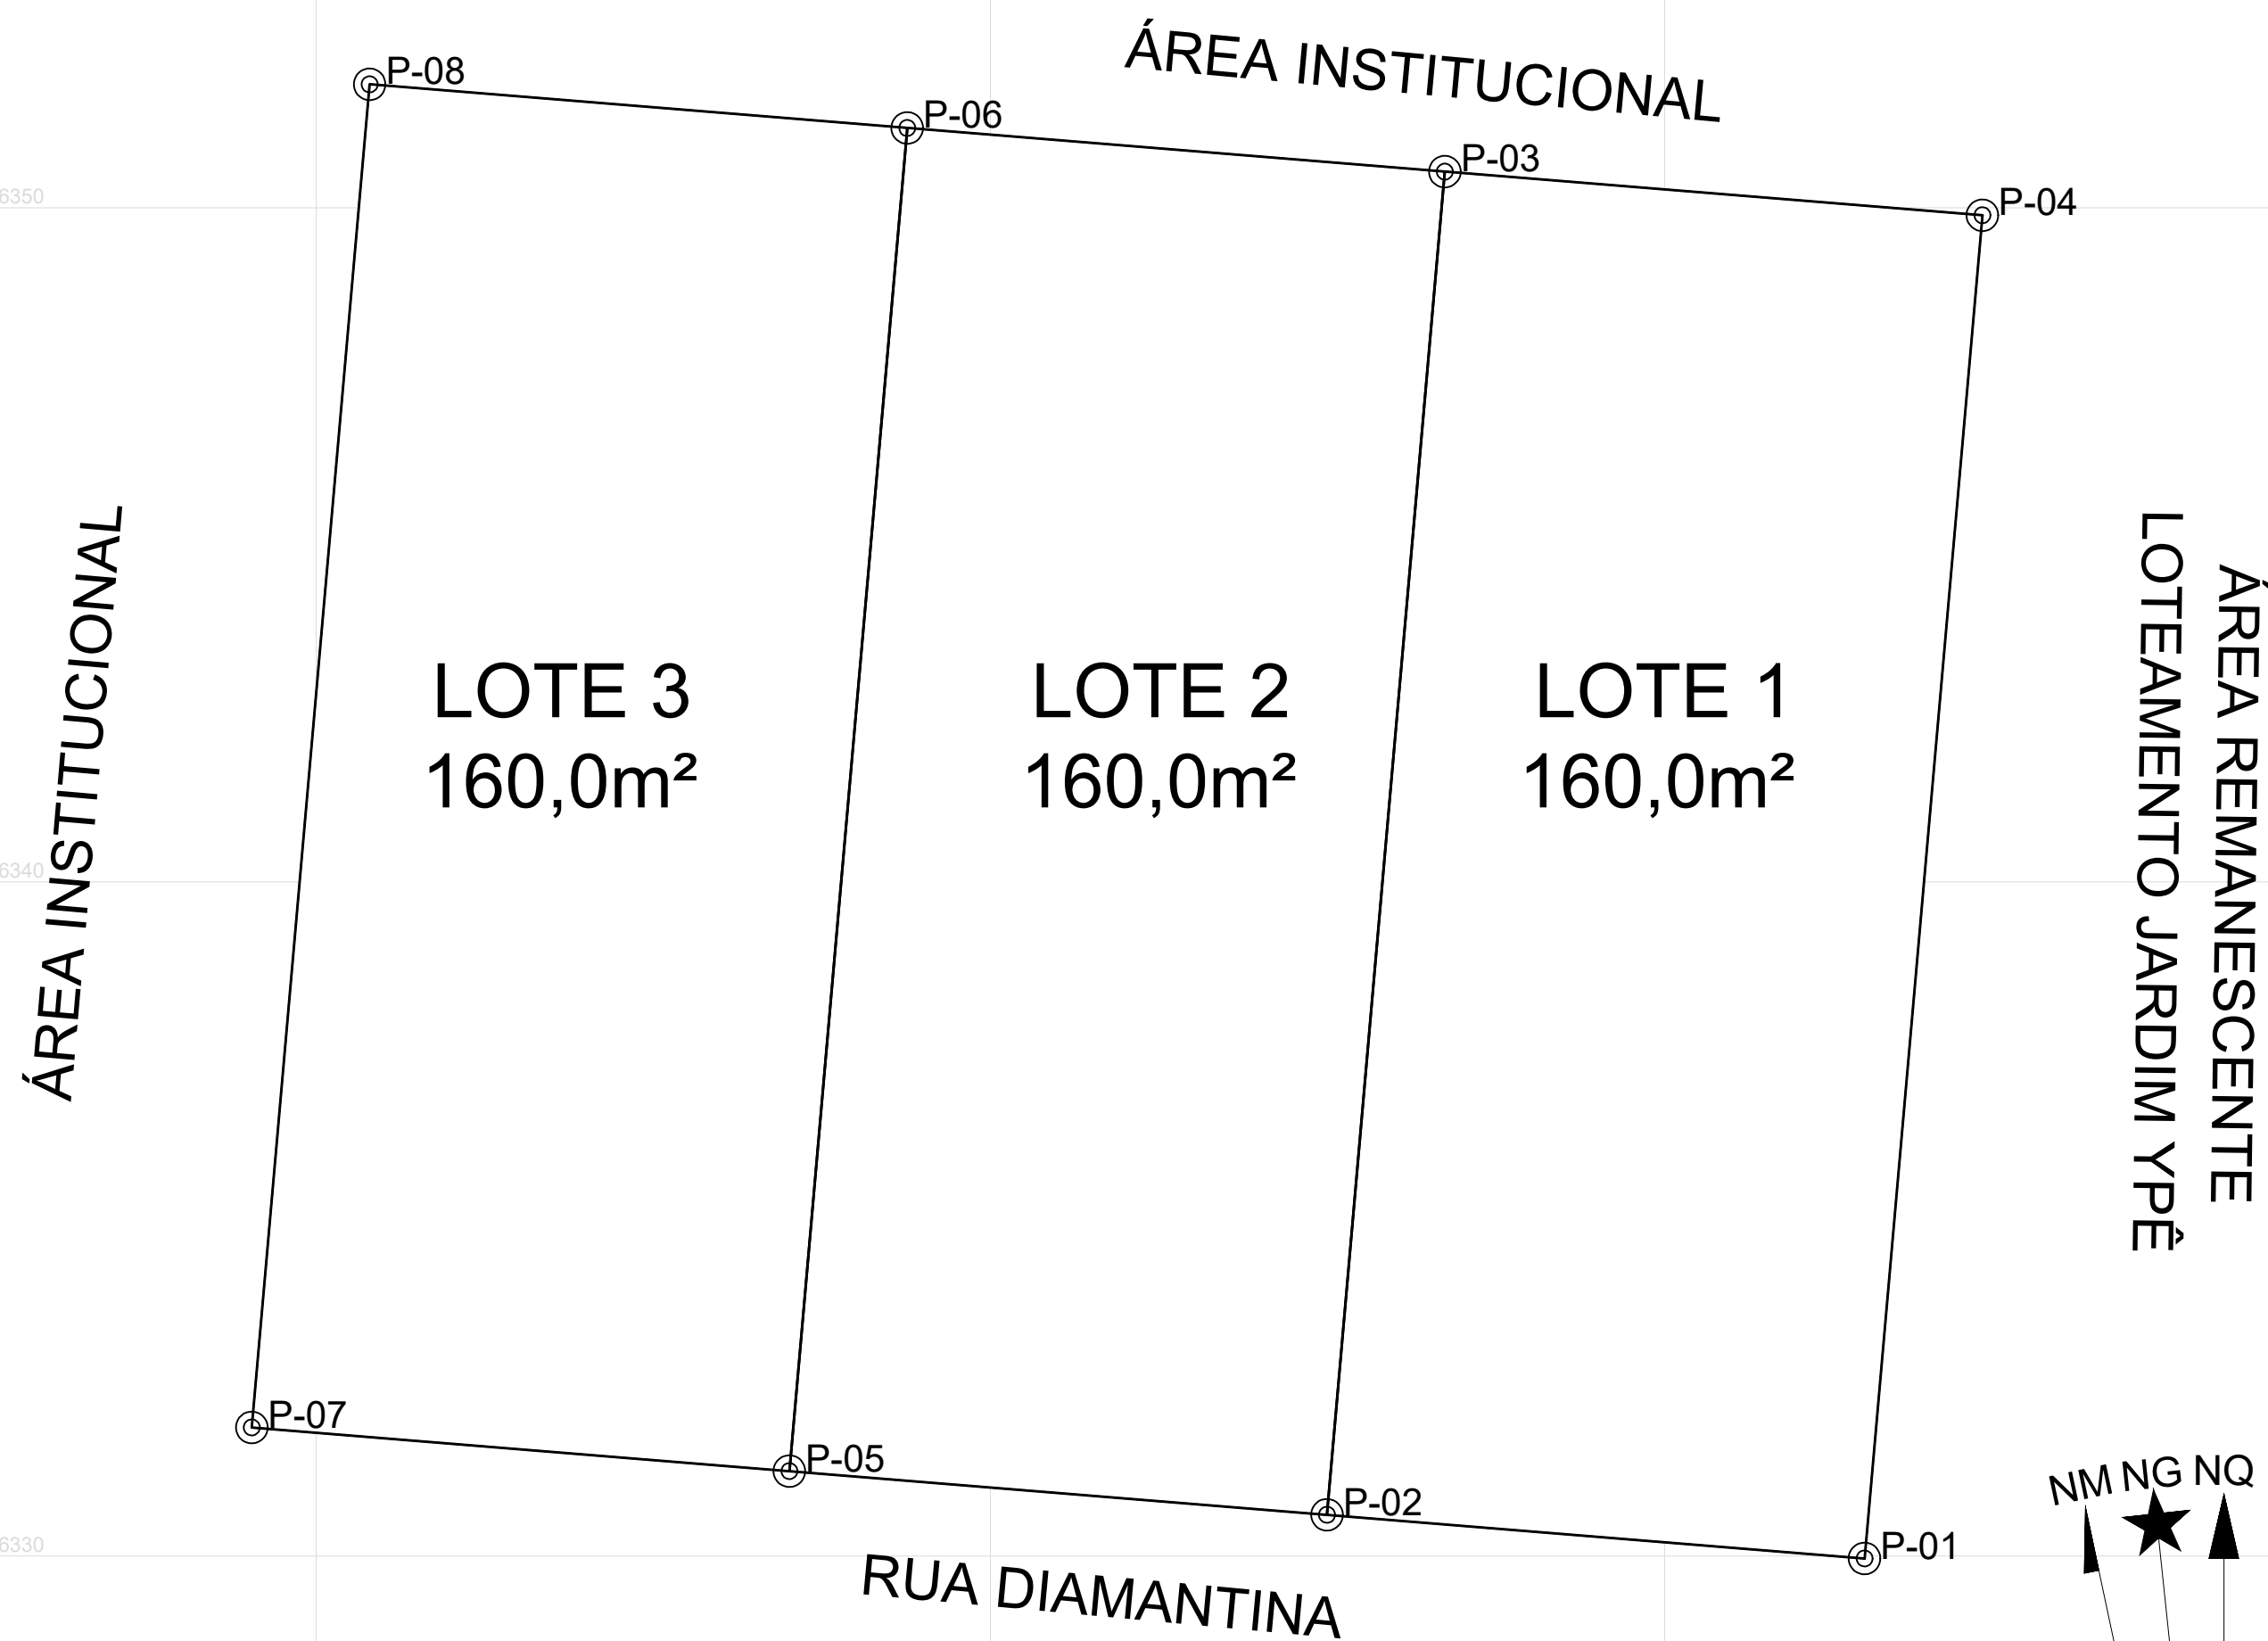


Tabela de Coordenadas - Azimutes - Distâncias - (LOTE 1)				
Ponto	Azimute	Distância(m)	E(m)	N(m)
P-01 - P-02	274°38'40"	8,00	375684,991	7666330,612
P-02 - P-03	5°00'45"	20,00	375686,739	7666350,537
P-03 - P-04	94°38'28"	8,00	375694,713	7666349,889
P-04 - P-01	185°00'45"	20,00	375692,965	7666329,965

Area m2.	Area Ha.	Area Alq.	Perímetro m.
160,0054	0,0160	0,0066	56,00



PLANTA DO IMÓVEL GEORREFERENCIADO

Folha:
Única

Localização: RUA DIAMANTINA - BAIRRO JARDIM YPÊ

Proprietário(s): PREFEITURA MUNICIPAL DE CONCEIÇÃO DA APARECIDA

Município(s): CONCEIÇÃO DA APARECIDA

Estado UF: MG

Cartório: CARMO DO RIO CLARO

Mat. / Transc.: Mat. 25.828

Área Total: 480,00 m²

Data: 01/08/2025

Escala: 1/100

Quadro de Assinatura:

As demarcações de divisas e confrontantes foram realizadas conforme orientação do requerente/proprietário que estando de acordo assina abaixo:

Responsável Técnico:

Prop.: _____
PREFEITURA MUNICIPAL DE CONC. DA APARECIDA
CNPJ: 18.243.295/0001-92

Resp. Téc.:
RENATA DE AVELAR FREIRE
ENG. CIVIL - CREA: 160.972/D
ART n°: MG20254163877

