



Area m2.	Area Ha.	Area Alq.	Perimetro m.
128,00	0,01	0,01	48,00

Area m2.	Area Ha.	Area Alq.	Perímetro m.
128,00	0,01	0,01	48,00

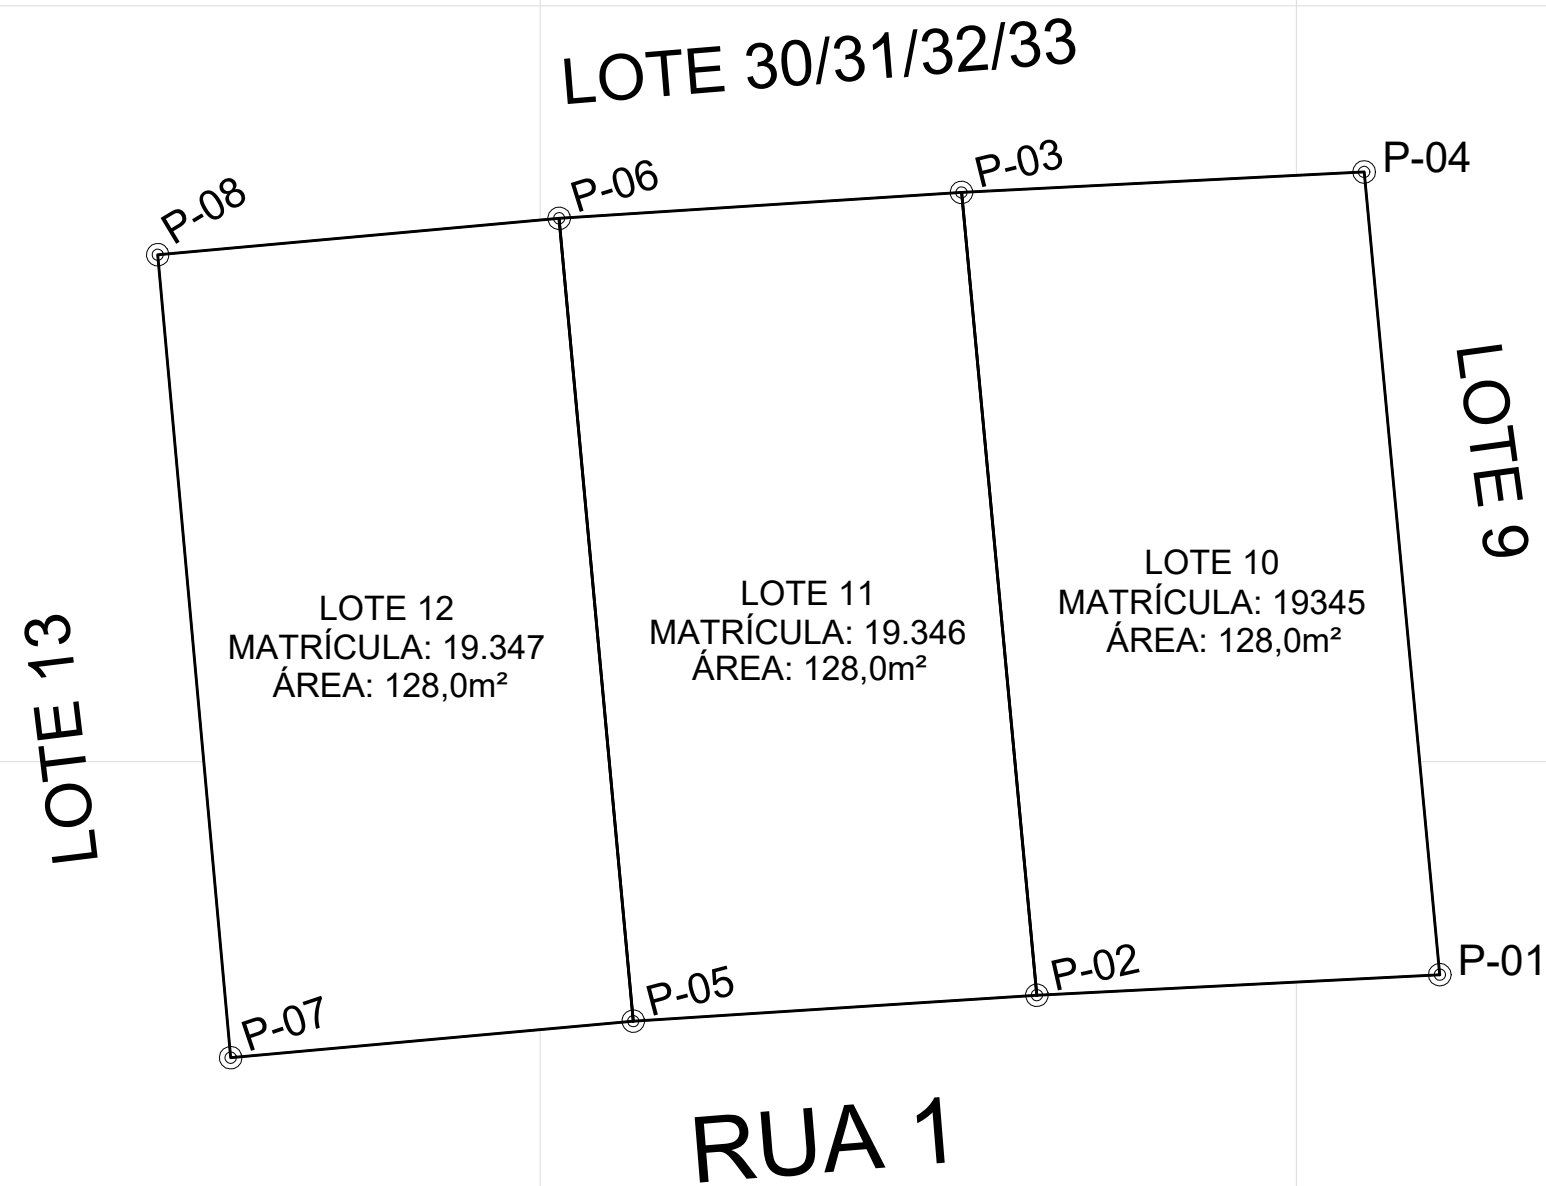

Area m2.	Area Ha.	Area Alq.	Perímetro m.
128,00	0,01	0,01	48,00

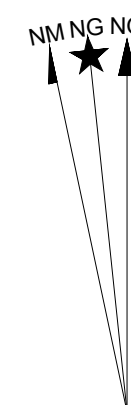

PLANTA DO IMÓVEL GEORREFERENCIADO

olha:

nica

Localização: LOTE 10, 11, 12 - QUADRA D - RUA 1 - BAIRRO JARDIM COLINA

Proprietário(s): PREFEITURA MUNICIPAL DE CONCEIÇÃO DA APARECIDA

Município(s): CONCEIÇÃO DA APARECIDA Estado UF: MG

Cartório: CARMO DO RIO CLARO

Mat. / Transc.: MAT. 19.345 / MAT. 19.346 / MAT. 19.347

Área Total: 384,00 m²

Data: 01/08/2025 Escala: 1/150

Quadro de Assinatura:

As demarcações de divisas e confrontantes foram realizadas conforme orientação do requerente/proprietário que, estando de acordo assina abaixo:

Responsável Técnico:

Prop.:
PREFEITURA MUNICIPAL DE CONC APARECIDA
CNPJ: 18.243.295/0001-92

Resp. Téc.: _____
RENATA DE AVELAR FREIRE
ENG. CIVIL - CREA/MG: 160.972/D
ART n°: MG20254163877

