




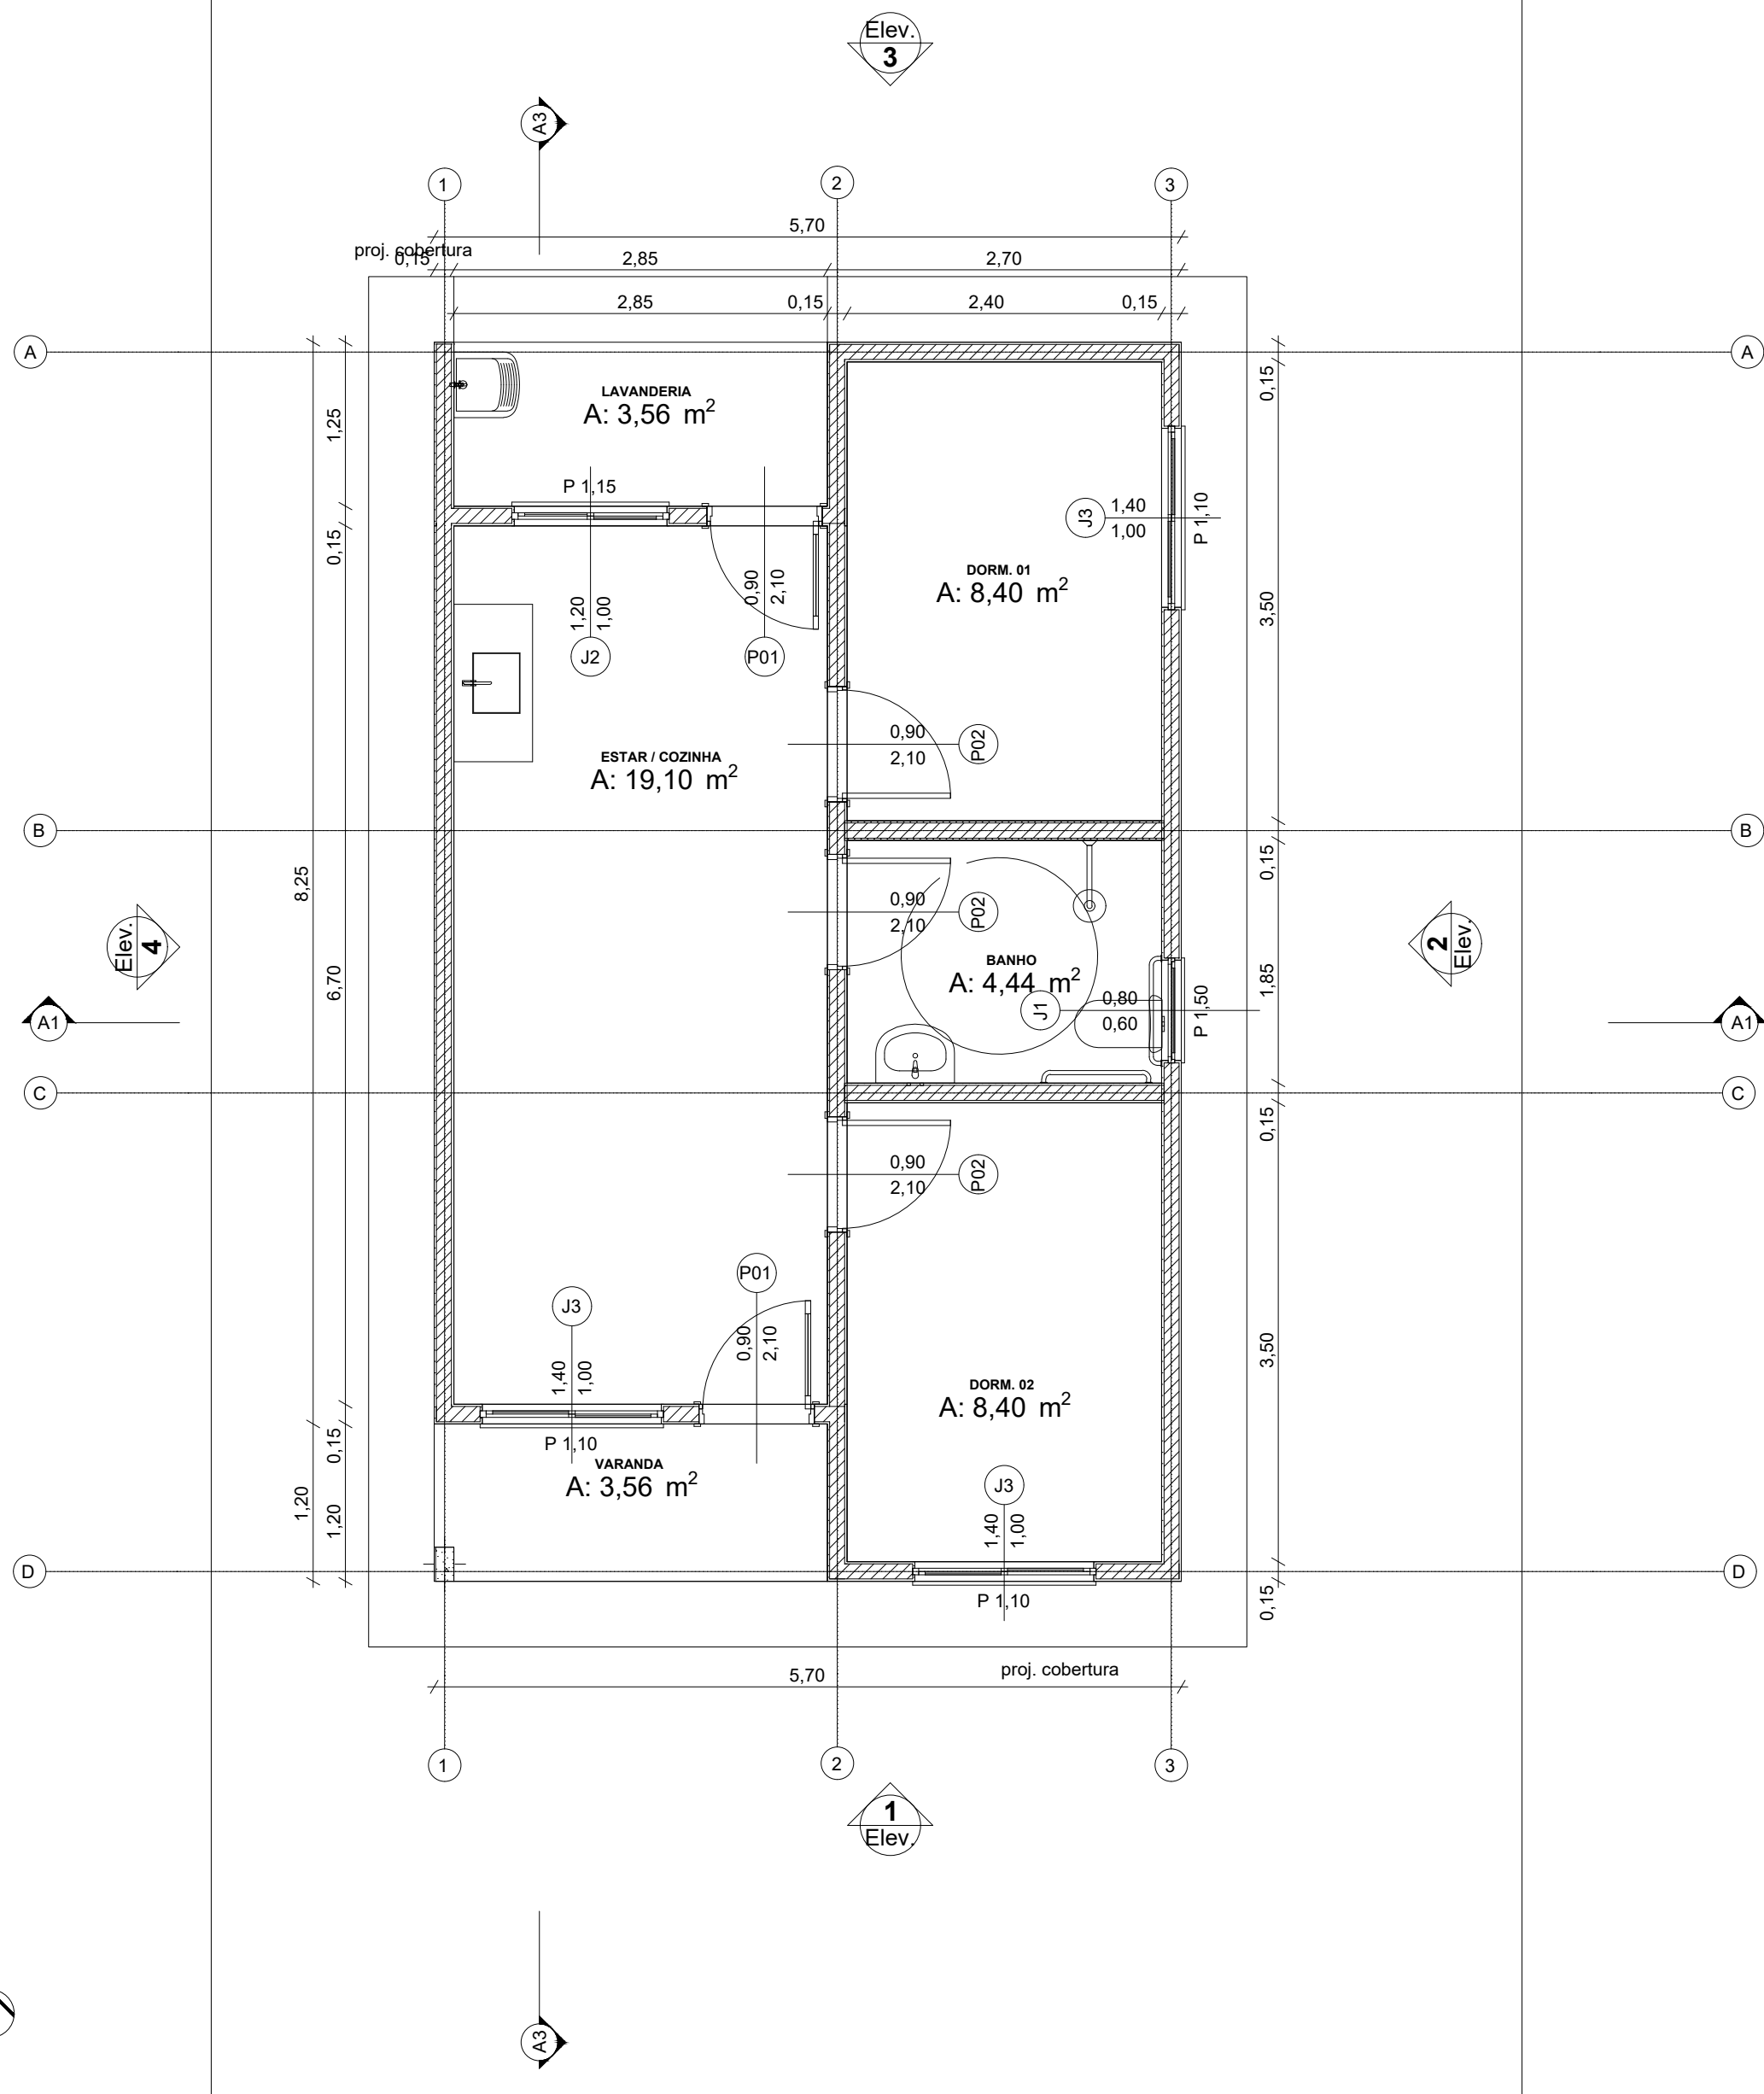


Planta Térreo
1:50

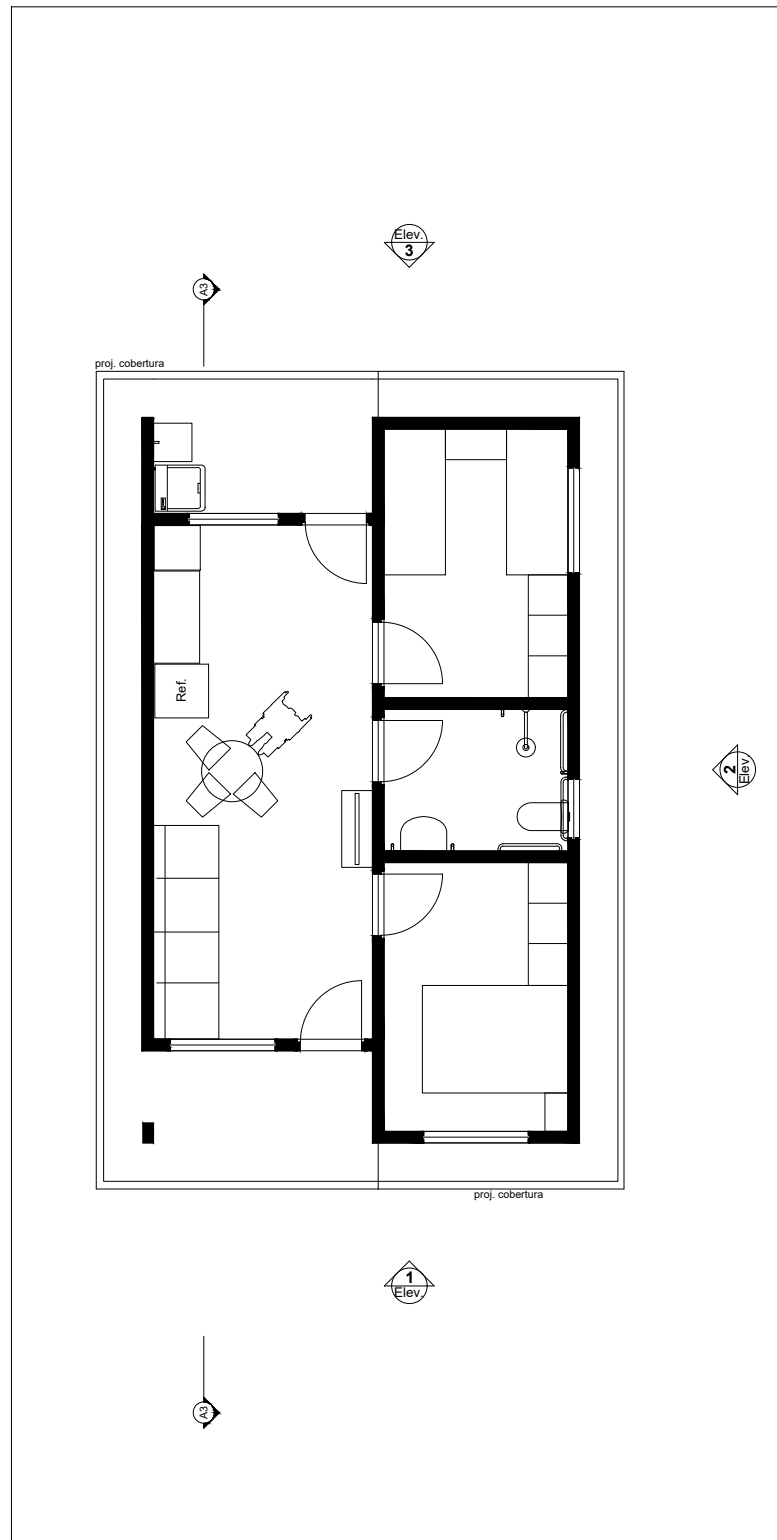


LAYOUT
1:100

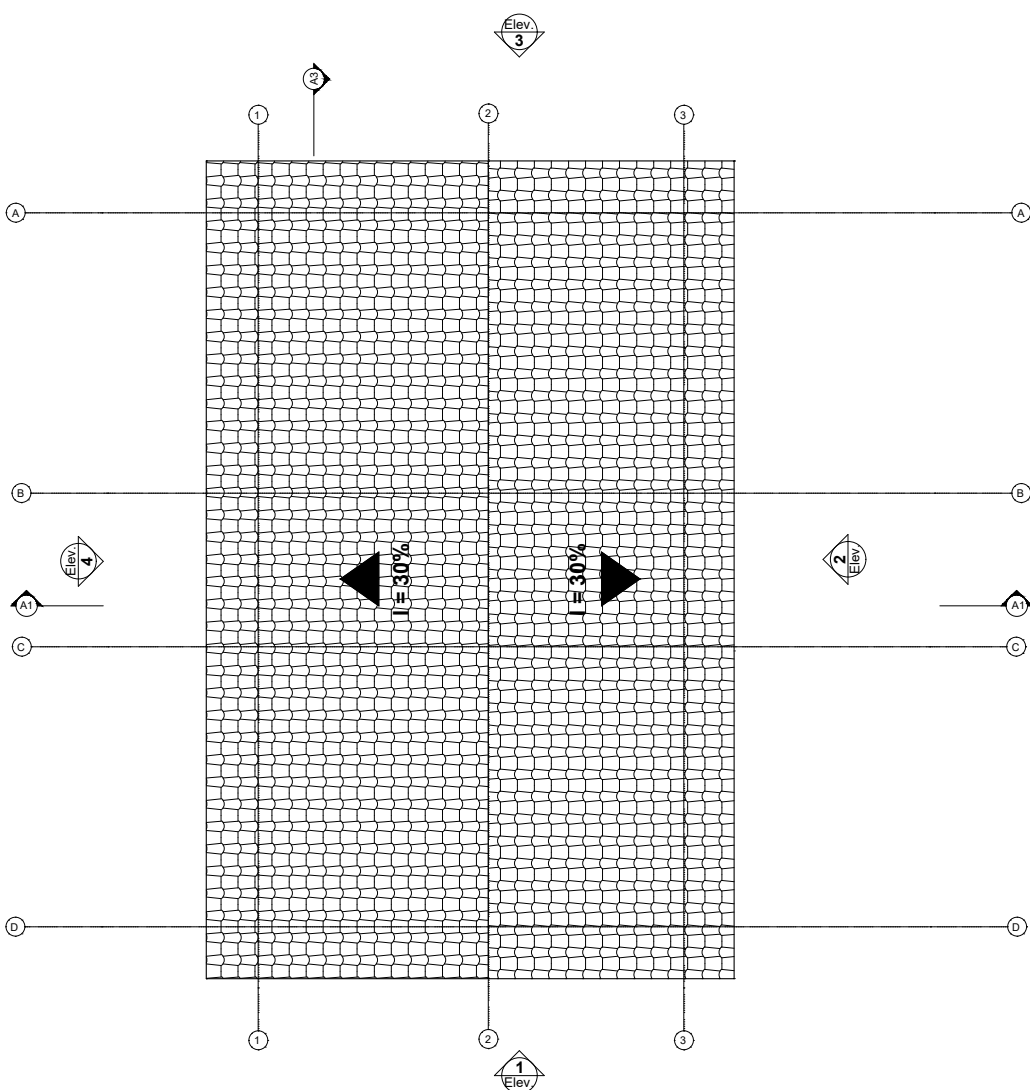


Planta Cobertura
Escala:1:50

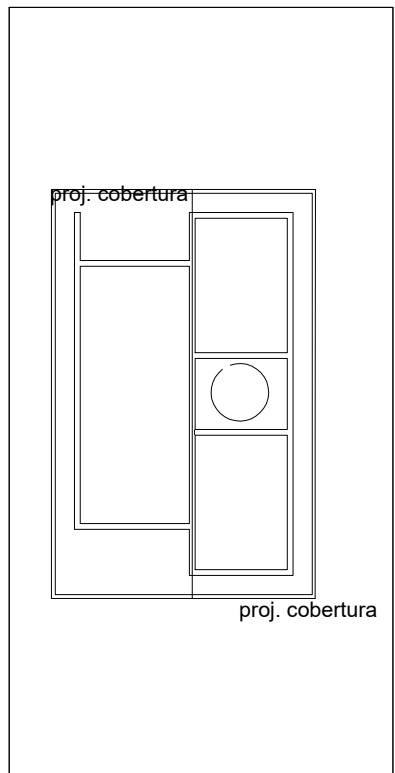


Implantação
Escala:1:200

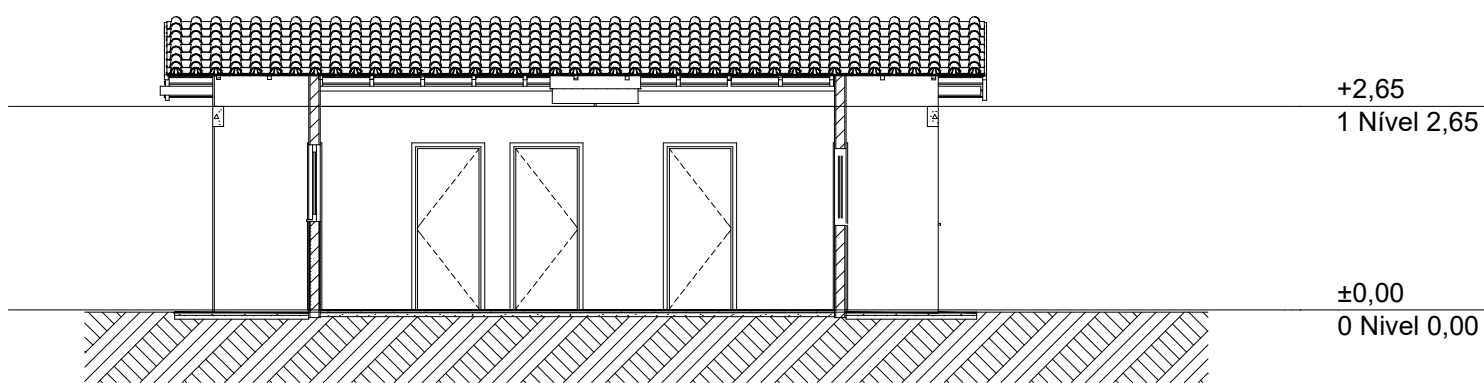


Corte
1:100

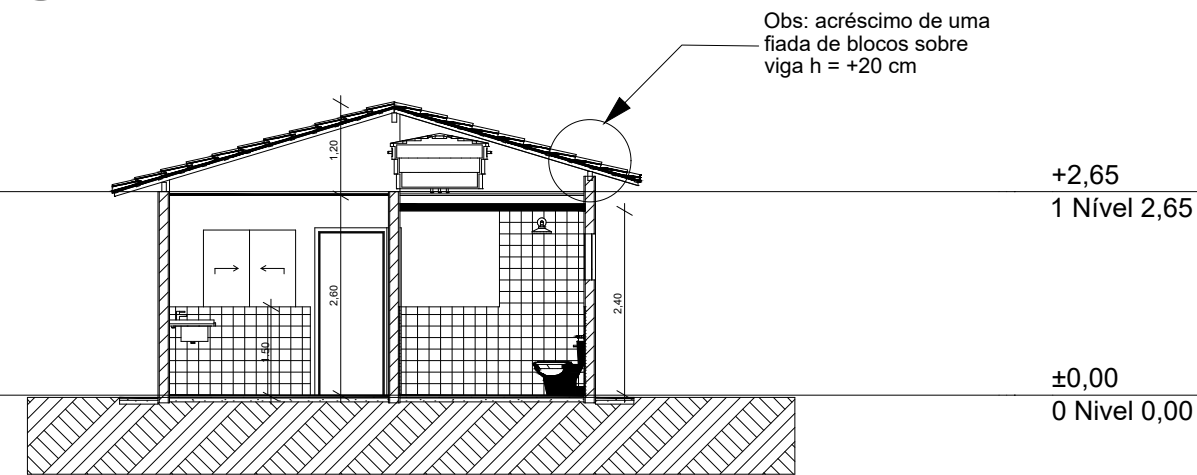


Corte
1:100

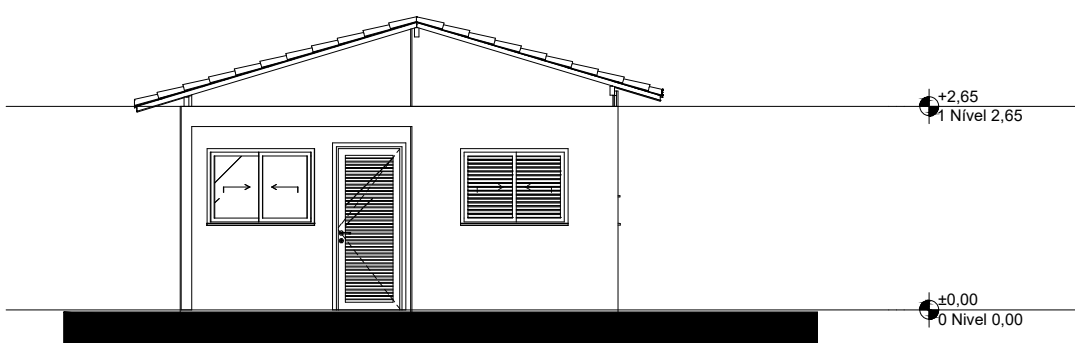


Elevação Frontal
1:100

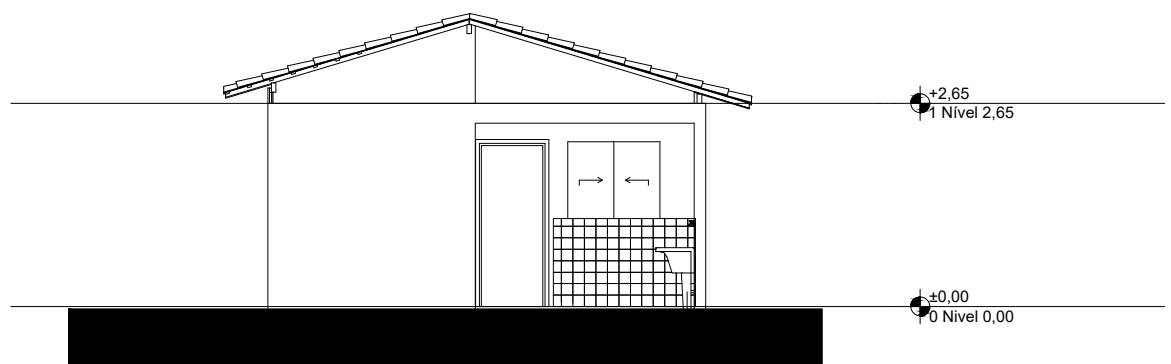

Elevação Posterior
1:100


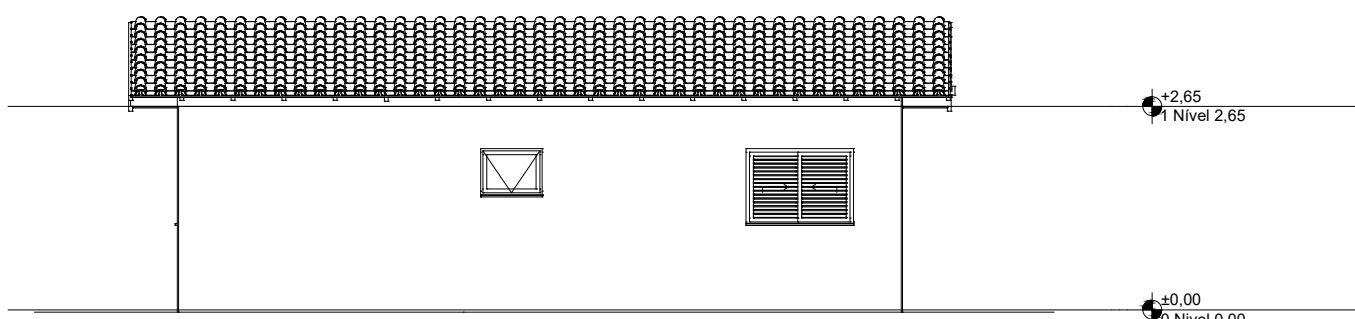


Lateral Direita
1:100

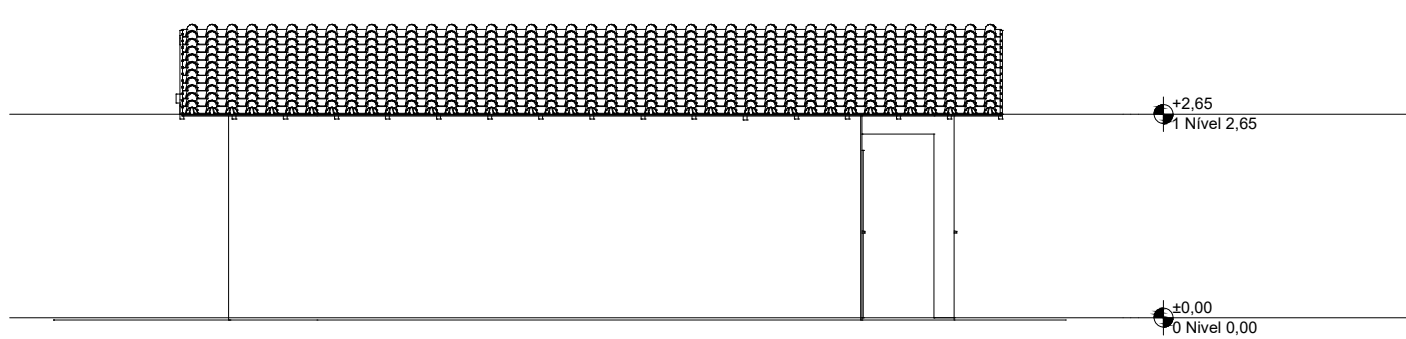

Lateral Esquerda
1:100

Quadro de Areas			
Piso de Origem		Cômodo	Área Medida
Nível 0,00	01	ESTAR / COZINHA	19,10
	02	DORM. 01	8,40
	03	BANHO	4,44
	04	DORM. 02	8,40
	05	VARANDA	3,56
	06	LAVANDERIA	3,56
			47,46 m²

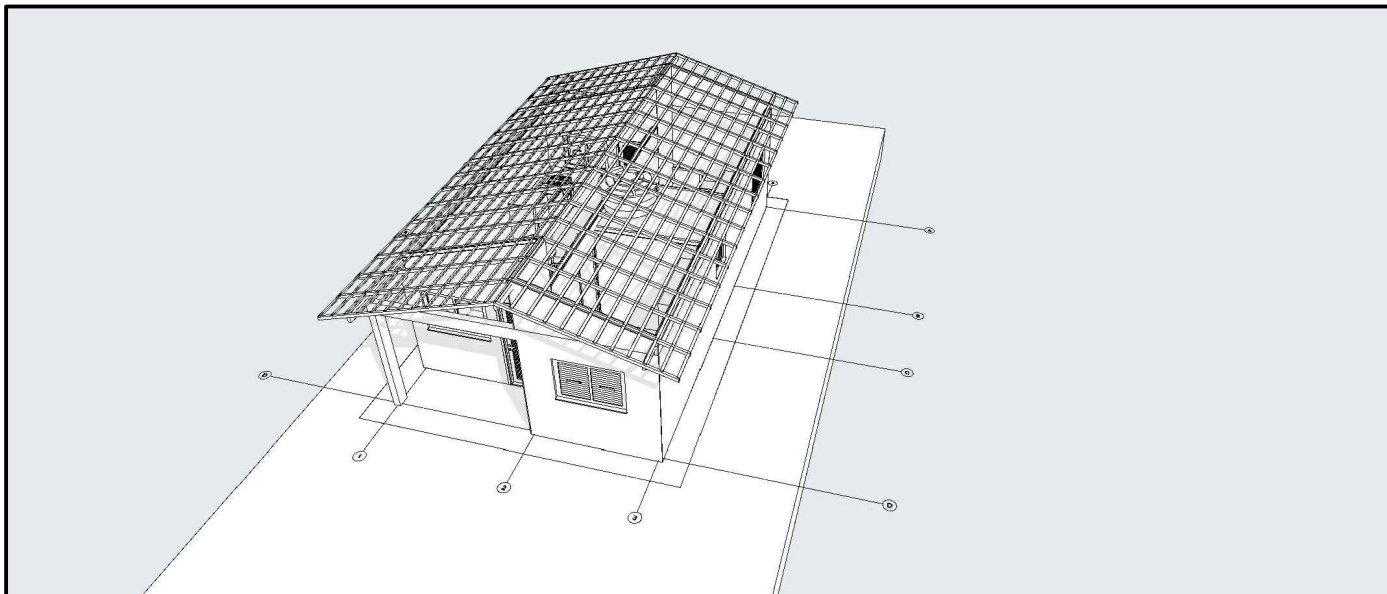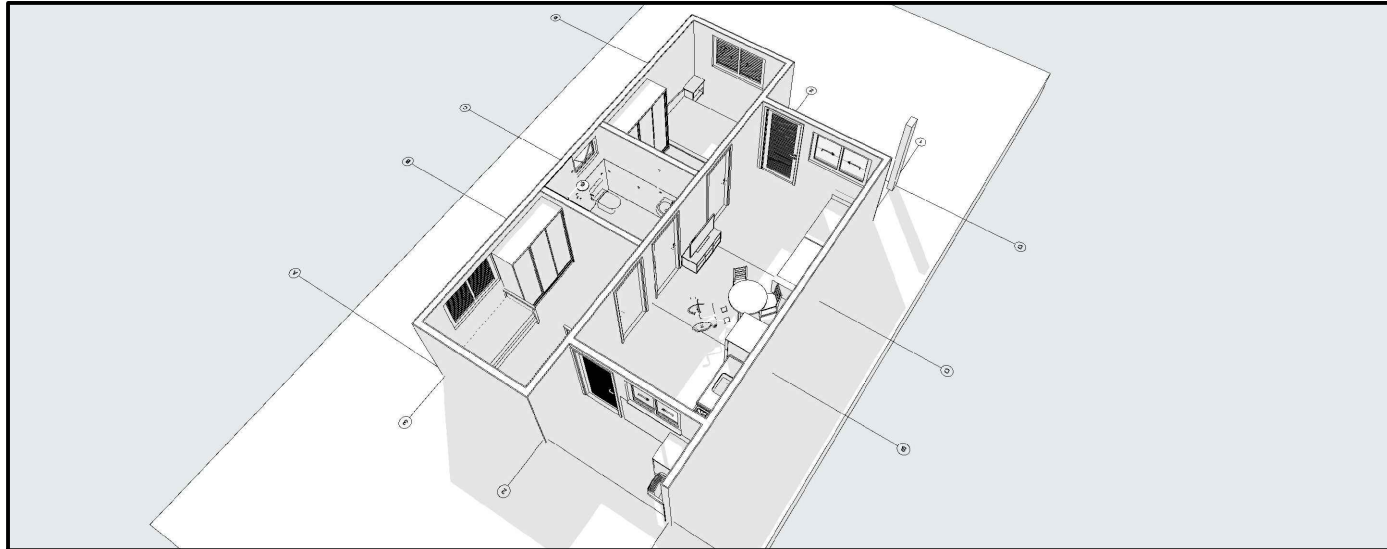

PROJETO DE IMPLANTAÇÃO

PROPRIETÁRIO: MUNICÍPIO DE CONCEIÇÃO DA APARECIDA


FOLHA
01/01

PROJETO: IMPLANTAÇÃO HABITAÇÃO POPULAR

LOCAL: JARDIM COLINA, TANCREDO NEVES E JARDIM YPE I
CONCEIÇÃO DA APARECIDA - MG.



LOCALIZAÇÃO SEM ESCALA:

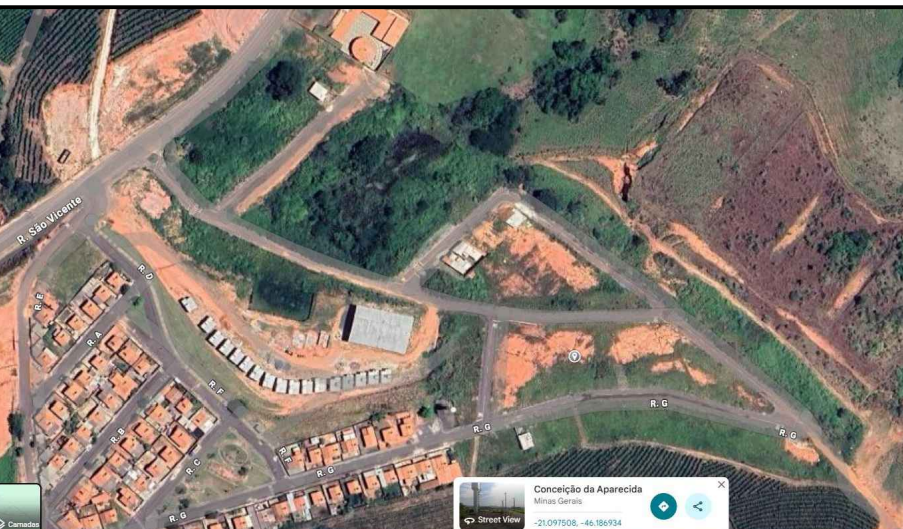

TEL.:3564-1000
DATA: 30/07/2025
cotas em metros
JULHO/2025
VISTO:
ESCALA:
INDICADA
ART Nº:
CNPJ Nº:
18.343.295/0001-92

ÁREAS	M²
Unidade Habitacional	53,86
Area Total Const. 20 Casas	1.077,20

DECLARO PARA OS DEVIDOS FINS QUE A APROVAÇÃO DO PROJETO, POR PARTE DA PREFEITURA, NÃO SIGNIFICA O RECONHECIMENTO DO DIREITO DE PROPRIEDADE DO TERRENO.	
PROPRIETÁRIO	NOME: MUNICÍPIO DE CONCEIÇÃO DA APARECIDA
Responsáveis Técnico Pelos Projetos e Execução	
NOME: JOSÉ BRUNO DA SILVA JR. CREA: 5070107160	
NOME: AMANDA LOPES DE AVELAR CAU: A184794-5	

APROVAÇÕES: