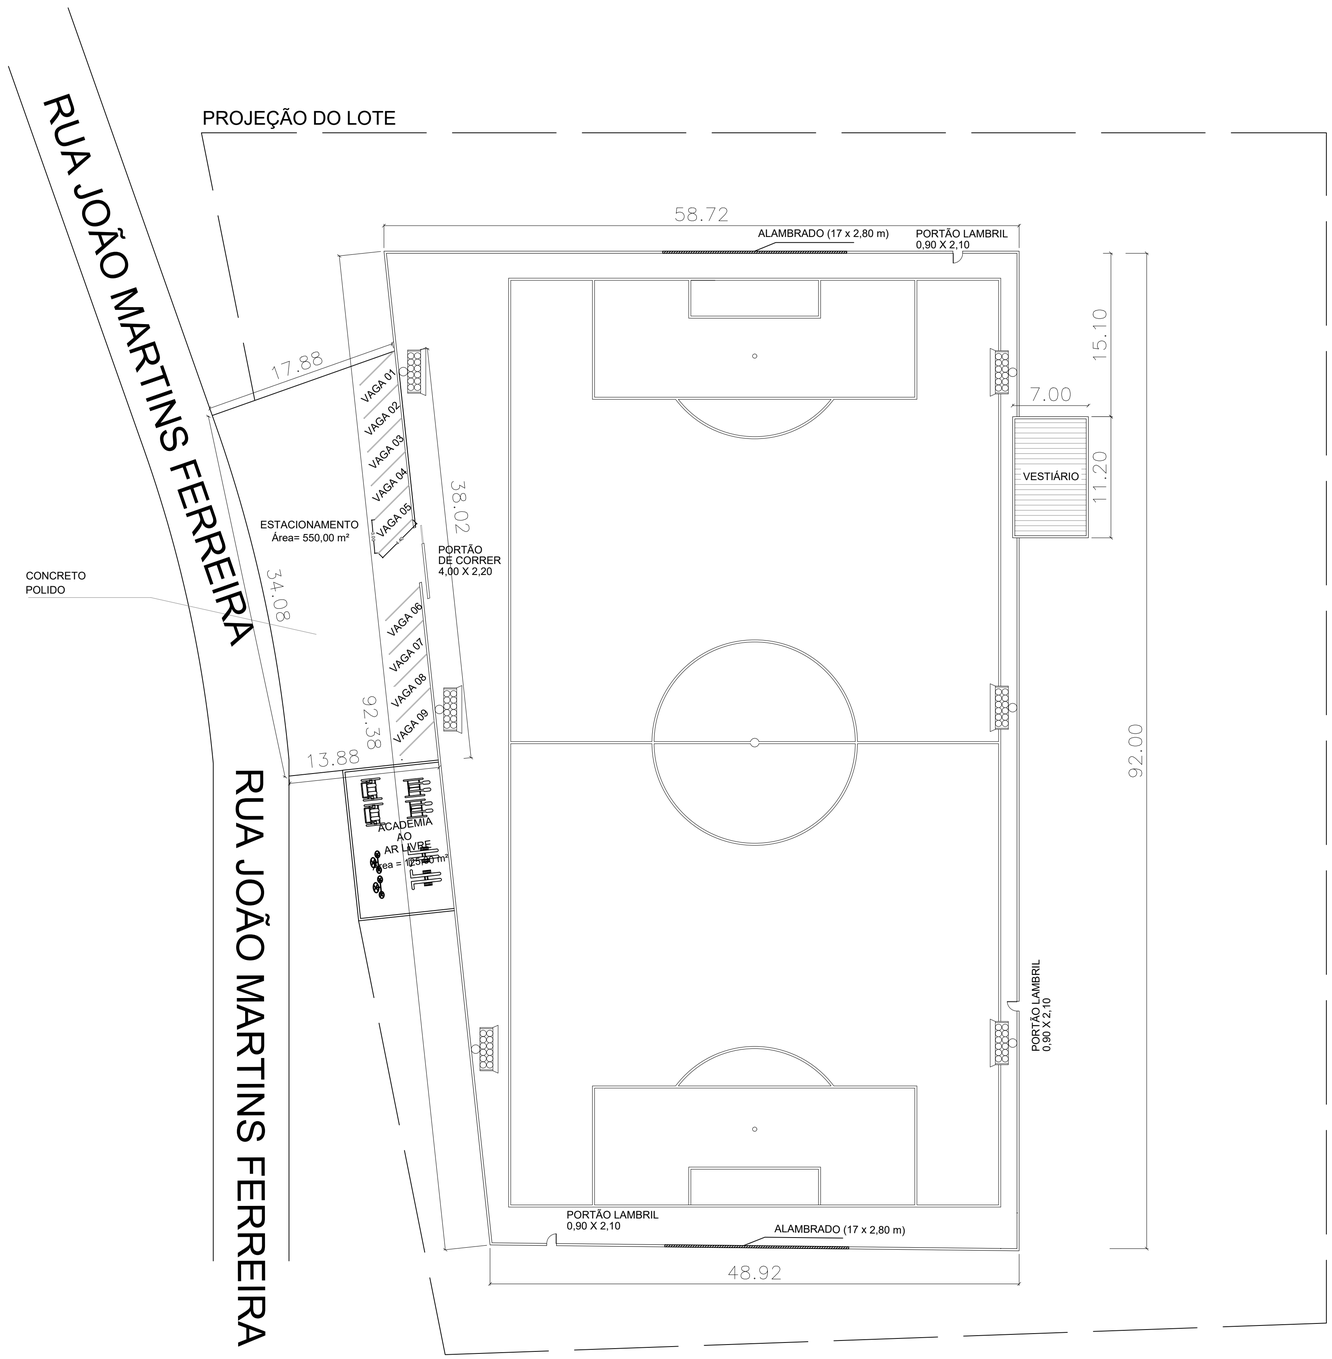

SITUAÇÃO
ESCALA 1/200

ÁREA: 5777,15 m²

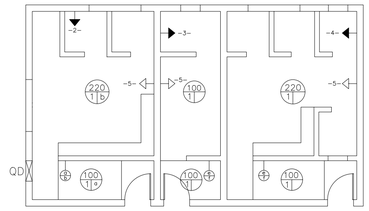

PROJETO ELÉTRICO DO VESTIÁRIO
ESCALA 1/75

LEGENDA:

- QD — Quadro de Distribuição
- Interruptor caixa dupla
- Ponto de Iluminação
- Tomada alta
- Tomada baixa

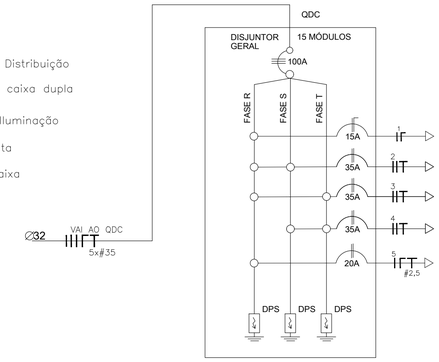

DIAGRAMA TRIFILAR QDC 01
SEM ESCALA

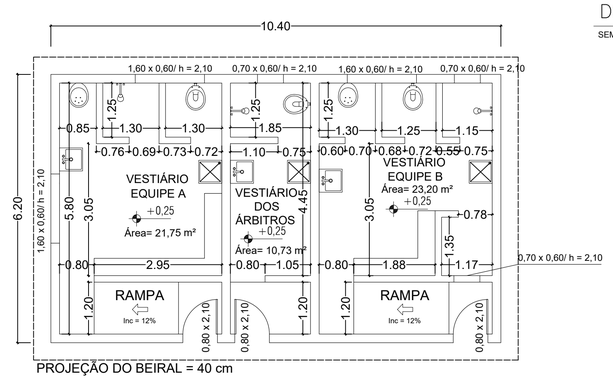

PLANTA BAIXA VESTIÁRIO
ESCALA 1/50

ÁREA: 64,48m²

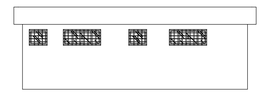

FACHADA POSTERIOR
ESCALA 1/100

ÁREA: 64,48m²

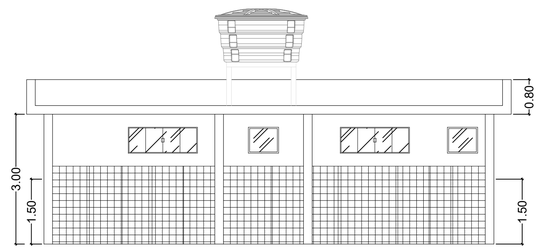

CORTE LONGITUDINAL
ESCALA 1/50

ÁREA: 64,48m²

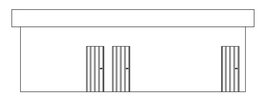

FACHADA FRONTAL
ESCALA 1/100

ÁREA: 64,48m²

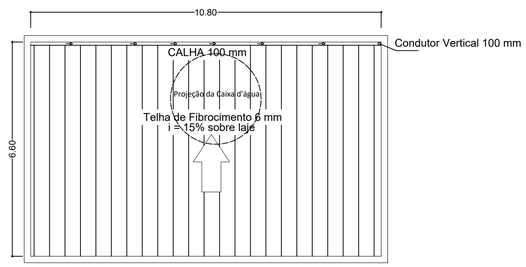

COBERTURA
ESCALA 1/75

ÁREA DO TELHADO: 71,28m²

LUIZ CLAUDIO DA MATA:41302010697 — Assinado de forma digital por LUIZ CLAUDIO DA MATA:41302010697 Dados: 2024.01.17 15:52:35 -03'00'
PROPONENTE

IVAN SILVA GONCALVES:10609383671 — Assinado de forma digital por IVAN SILVA GONCALVES:10609383671 Dados: 2024.01.18 14:17:24 -03'00'
Resp. Técnico

Folha: 01/02	PROJETO TÉCNICO
DETALHES; PLANTA BAIXA; SITUAÇÃO; CORTES; FACHADAS E ELÉTRICO.	ASSUNTO: Projeto Arquitetônico do Campo de Futebol Goiabão
	OCUPAÇÃO: Esportiva
	LOCAL: Rua João Martins Ferreira, nº 420, Faquinis - Bom Sucesso - MG
	PROPONENTE: Prefeitura Municipal de Bom Sucesso - CNPJ: 118.244.368/0001-60
	RESP. TÉCNICO: Ivan Silva Gonçalves CREA: 355.079-D/MG
	ÁREA DO TERRENO: 10355,00 m²
	ÁREA CONSTRUÍDA: 5777,15 m²

Arquivo: [D:\Projetos\Municípios\xxxxxx]

FORMATO A0

Marca de Dobra