



TRECHO 5
SEM ESCALA




TRECHO 6
SEM ESCALA

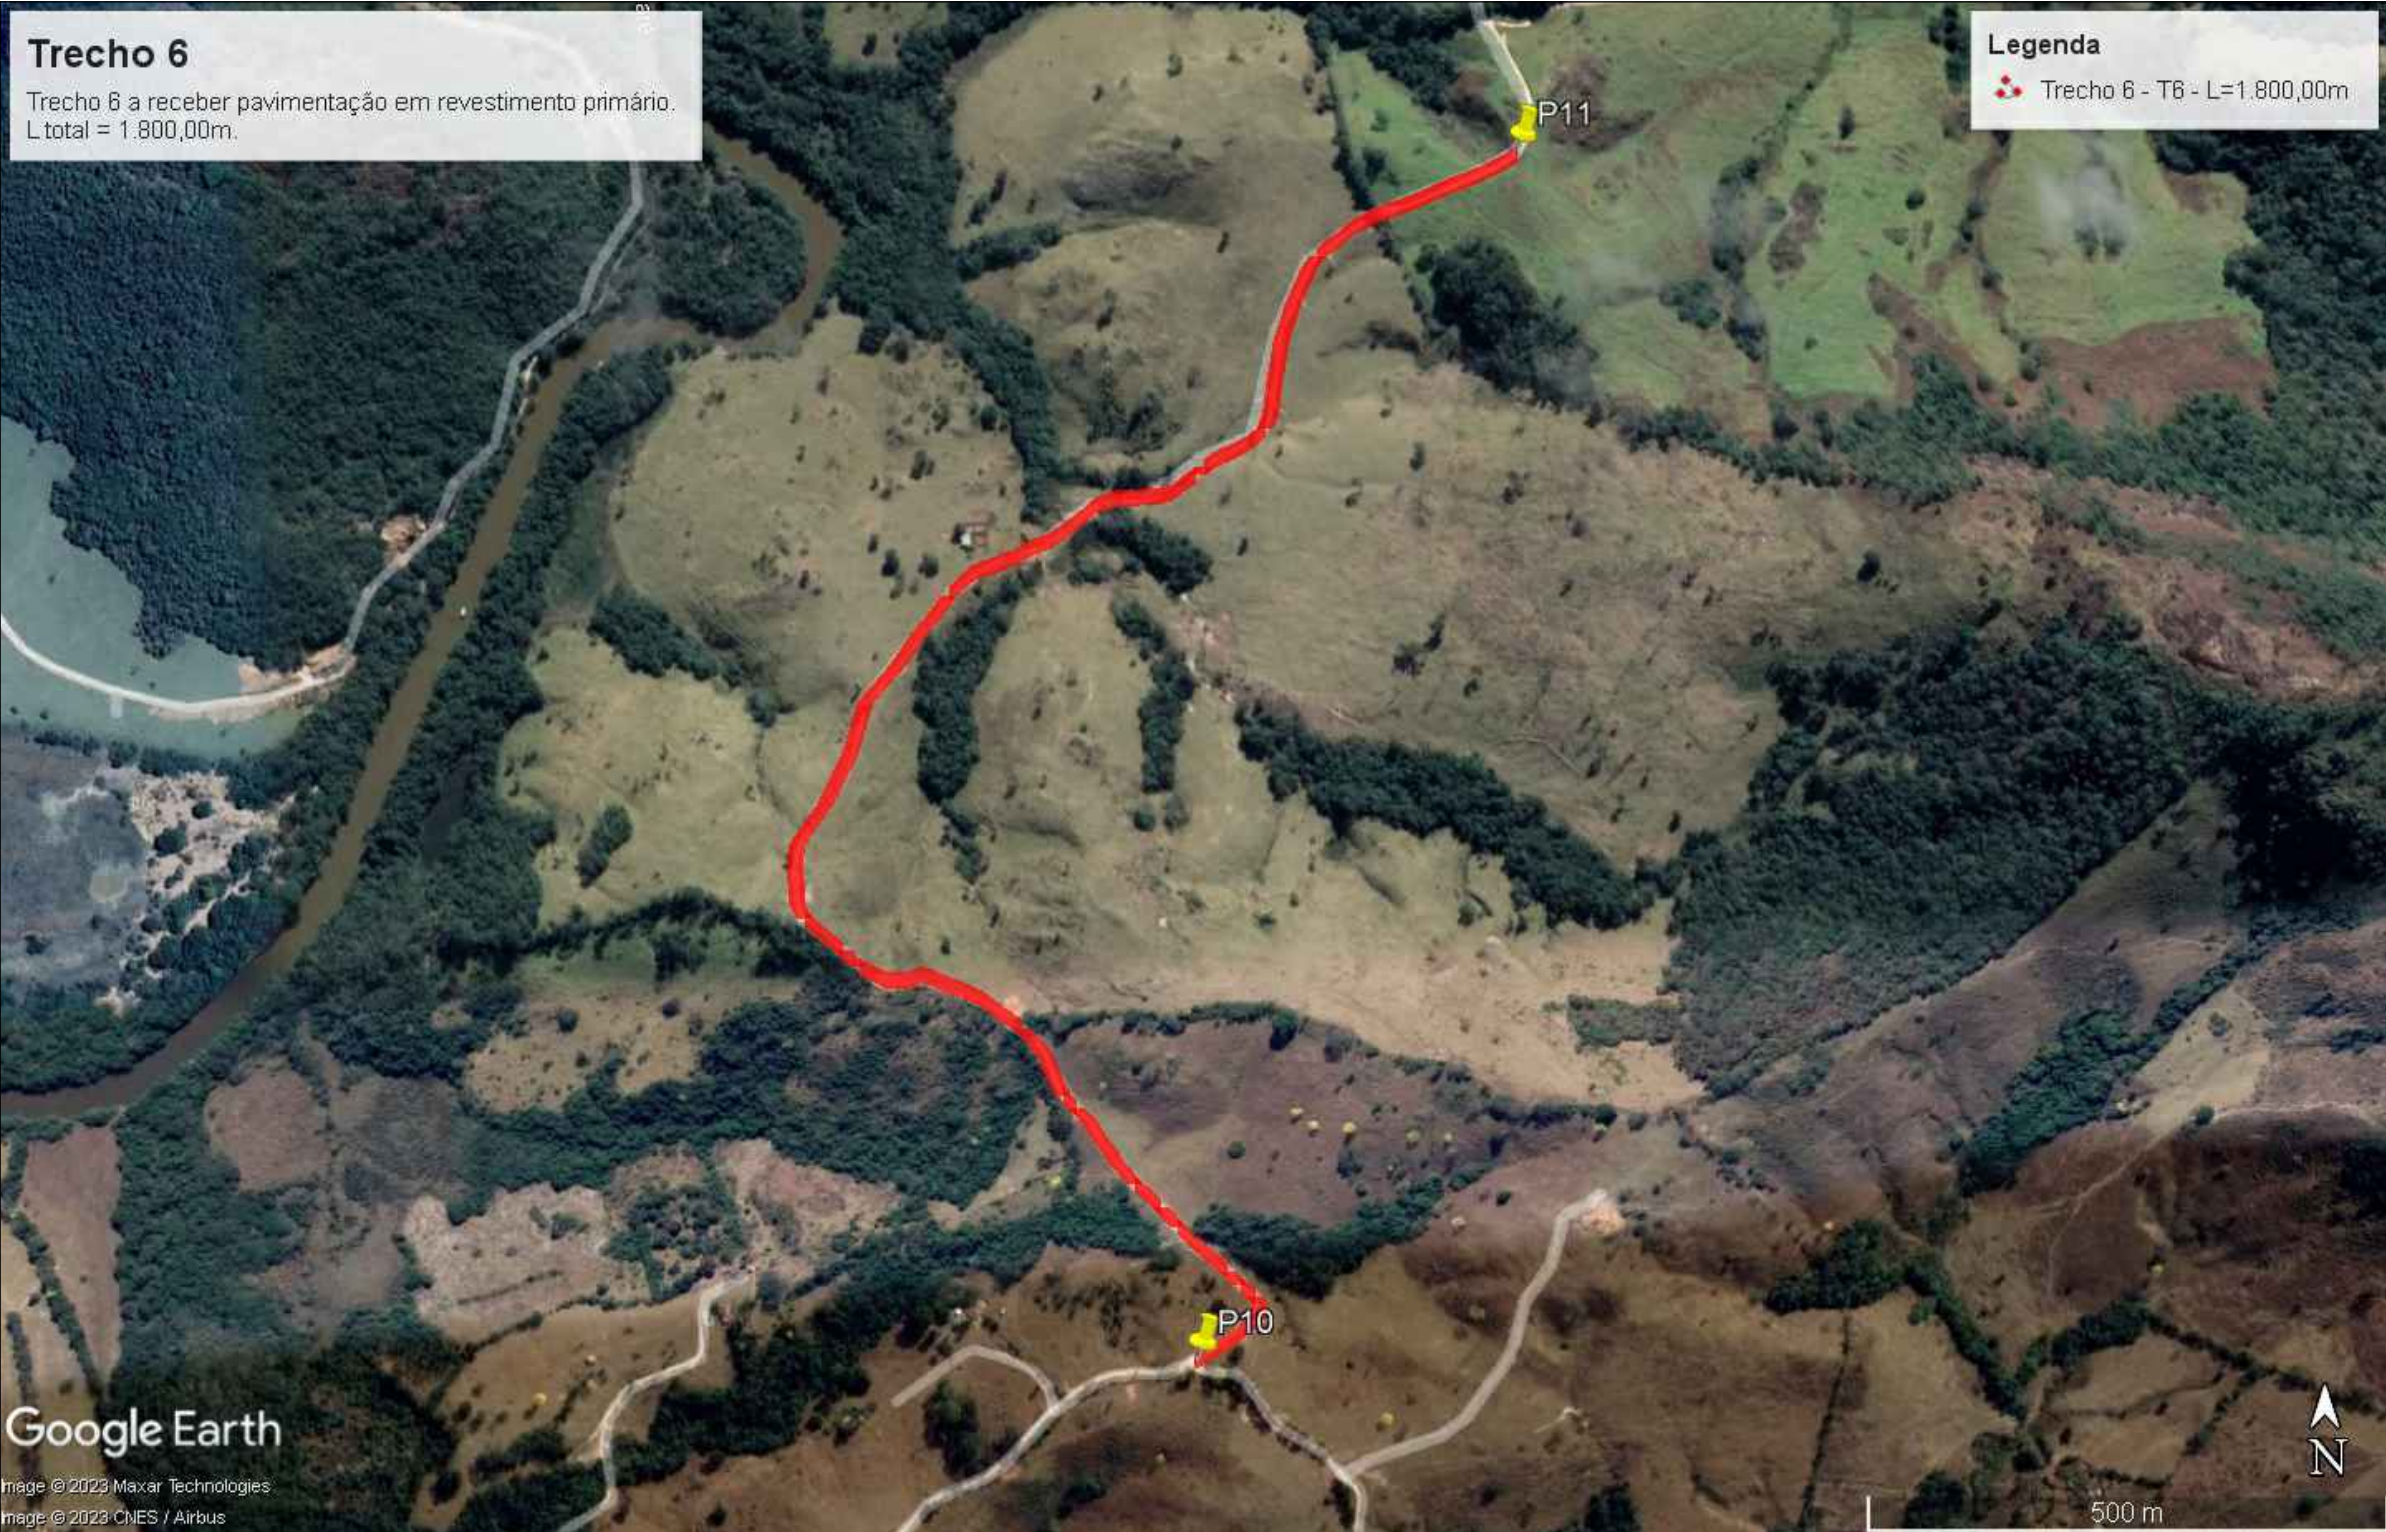


TRECHO 7
SEM ESCALA

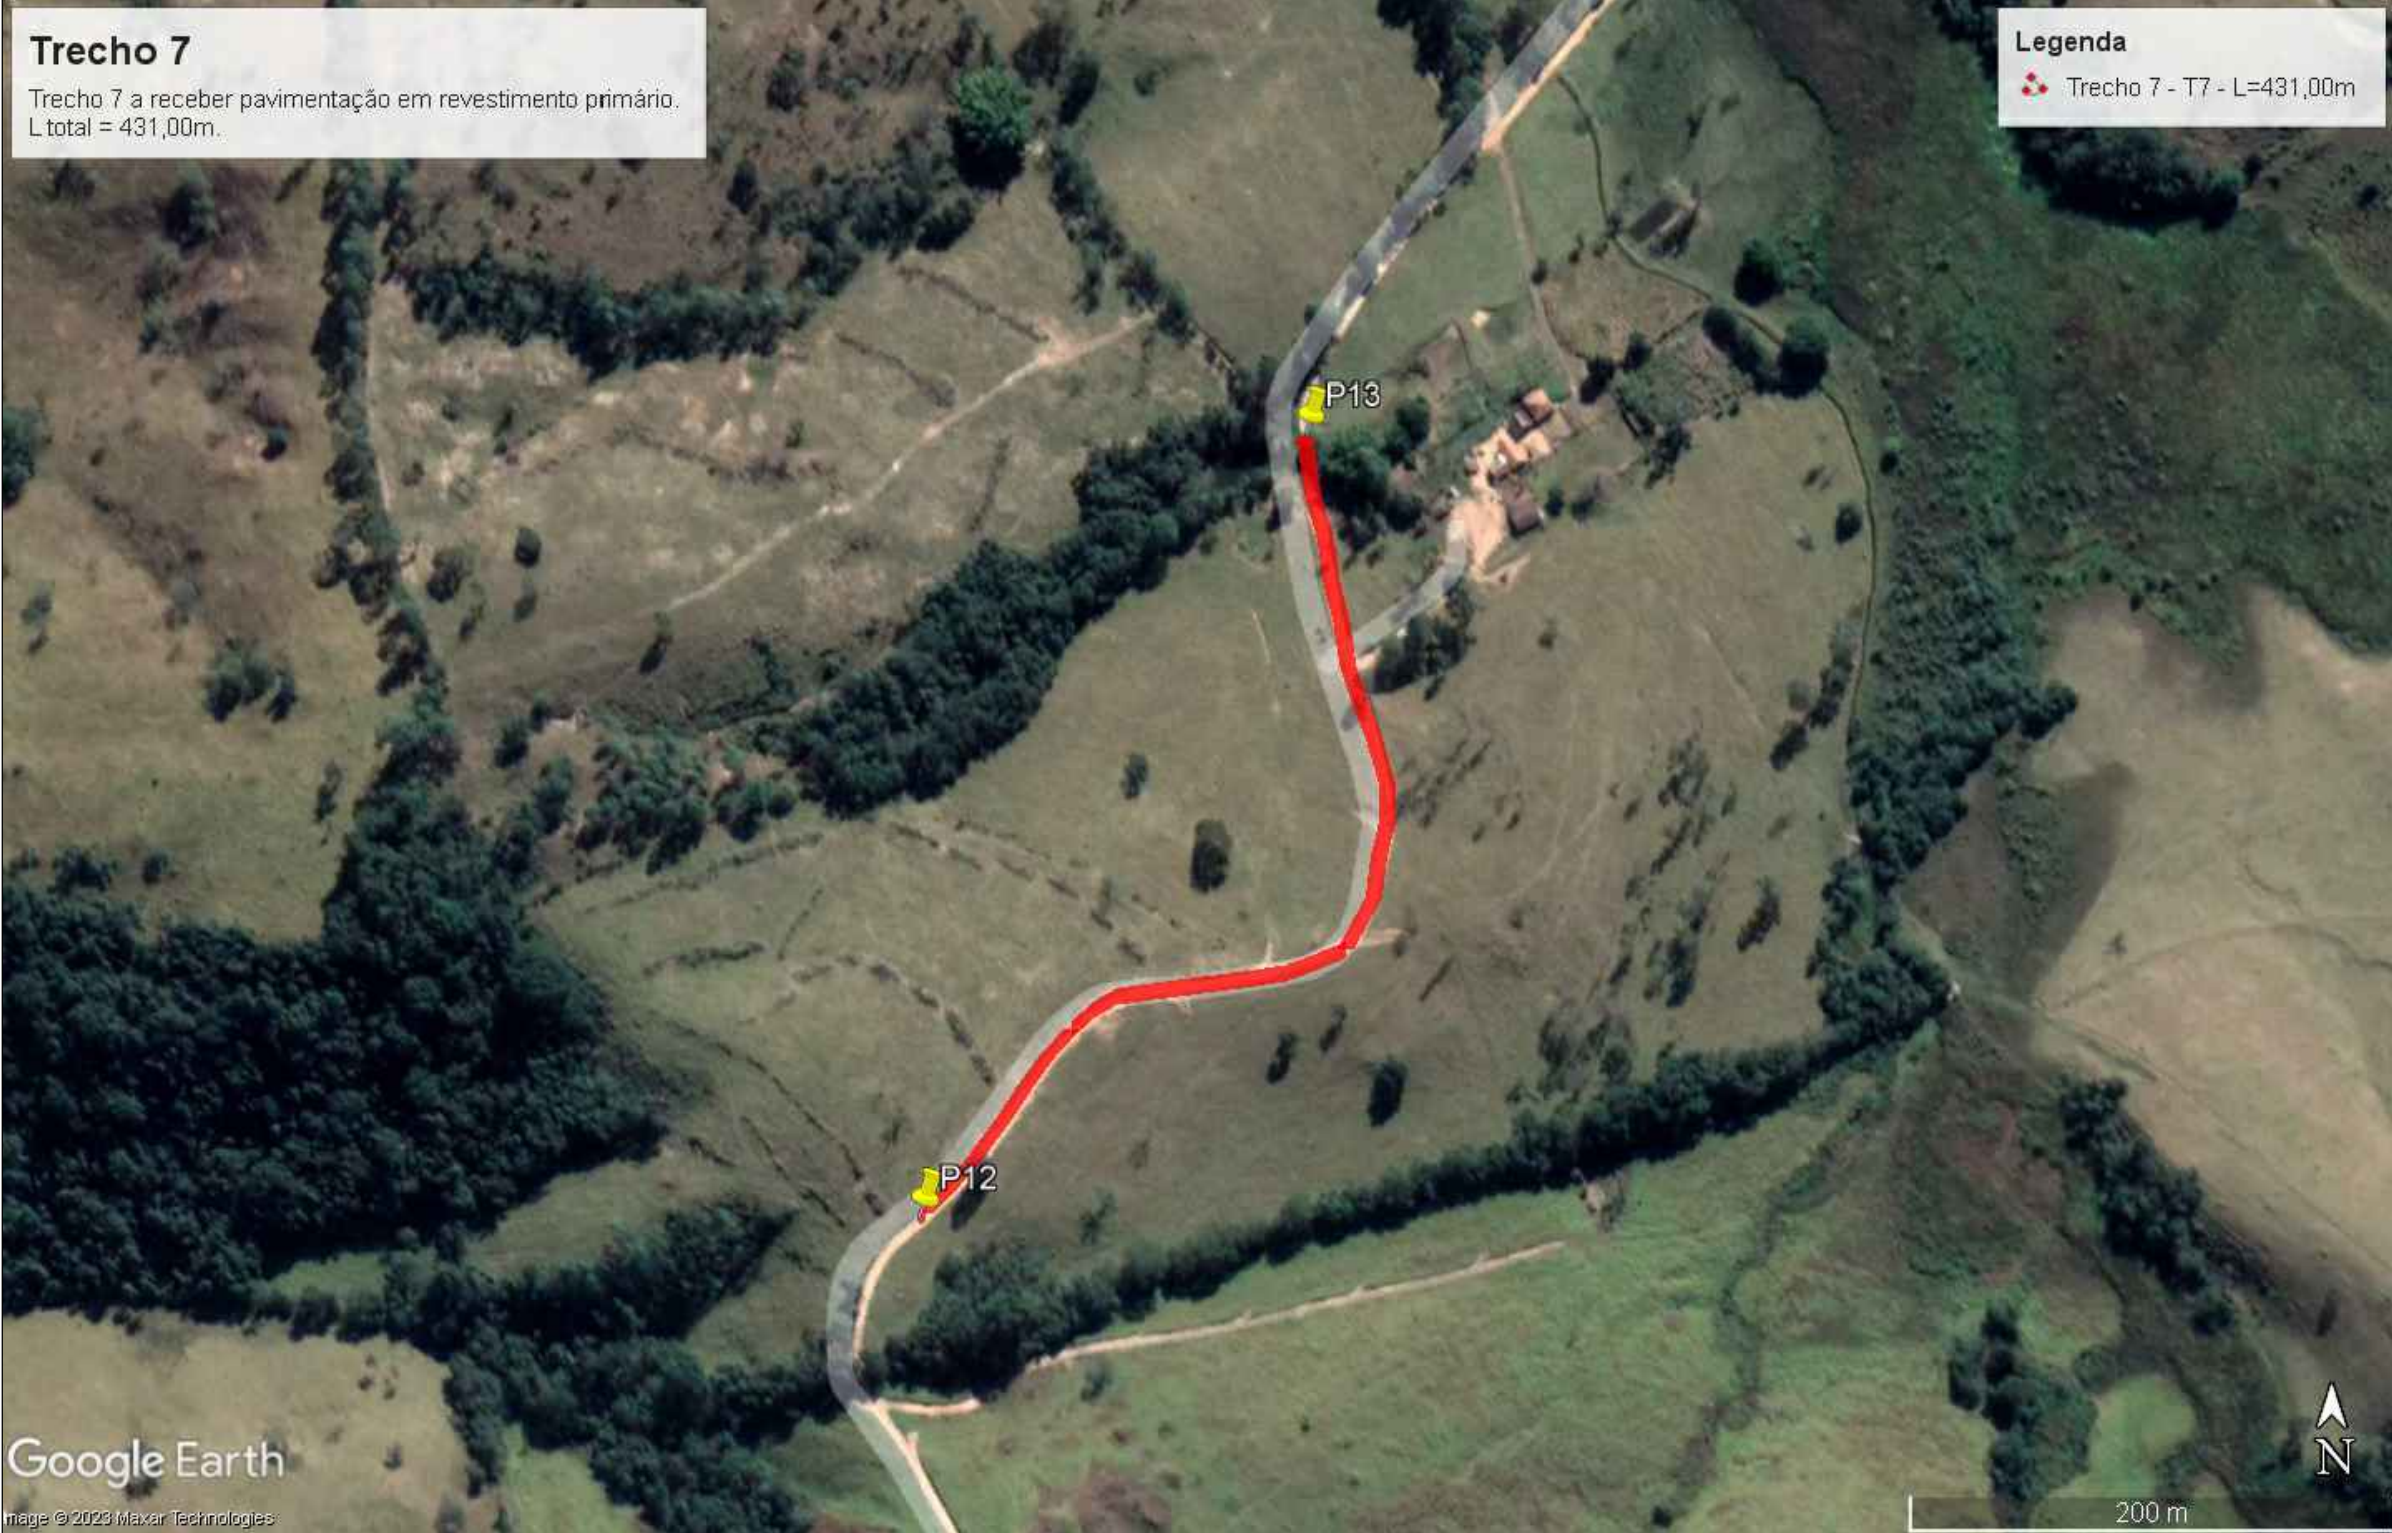

TRECHO 8
SEM ESCALA

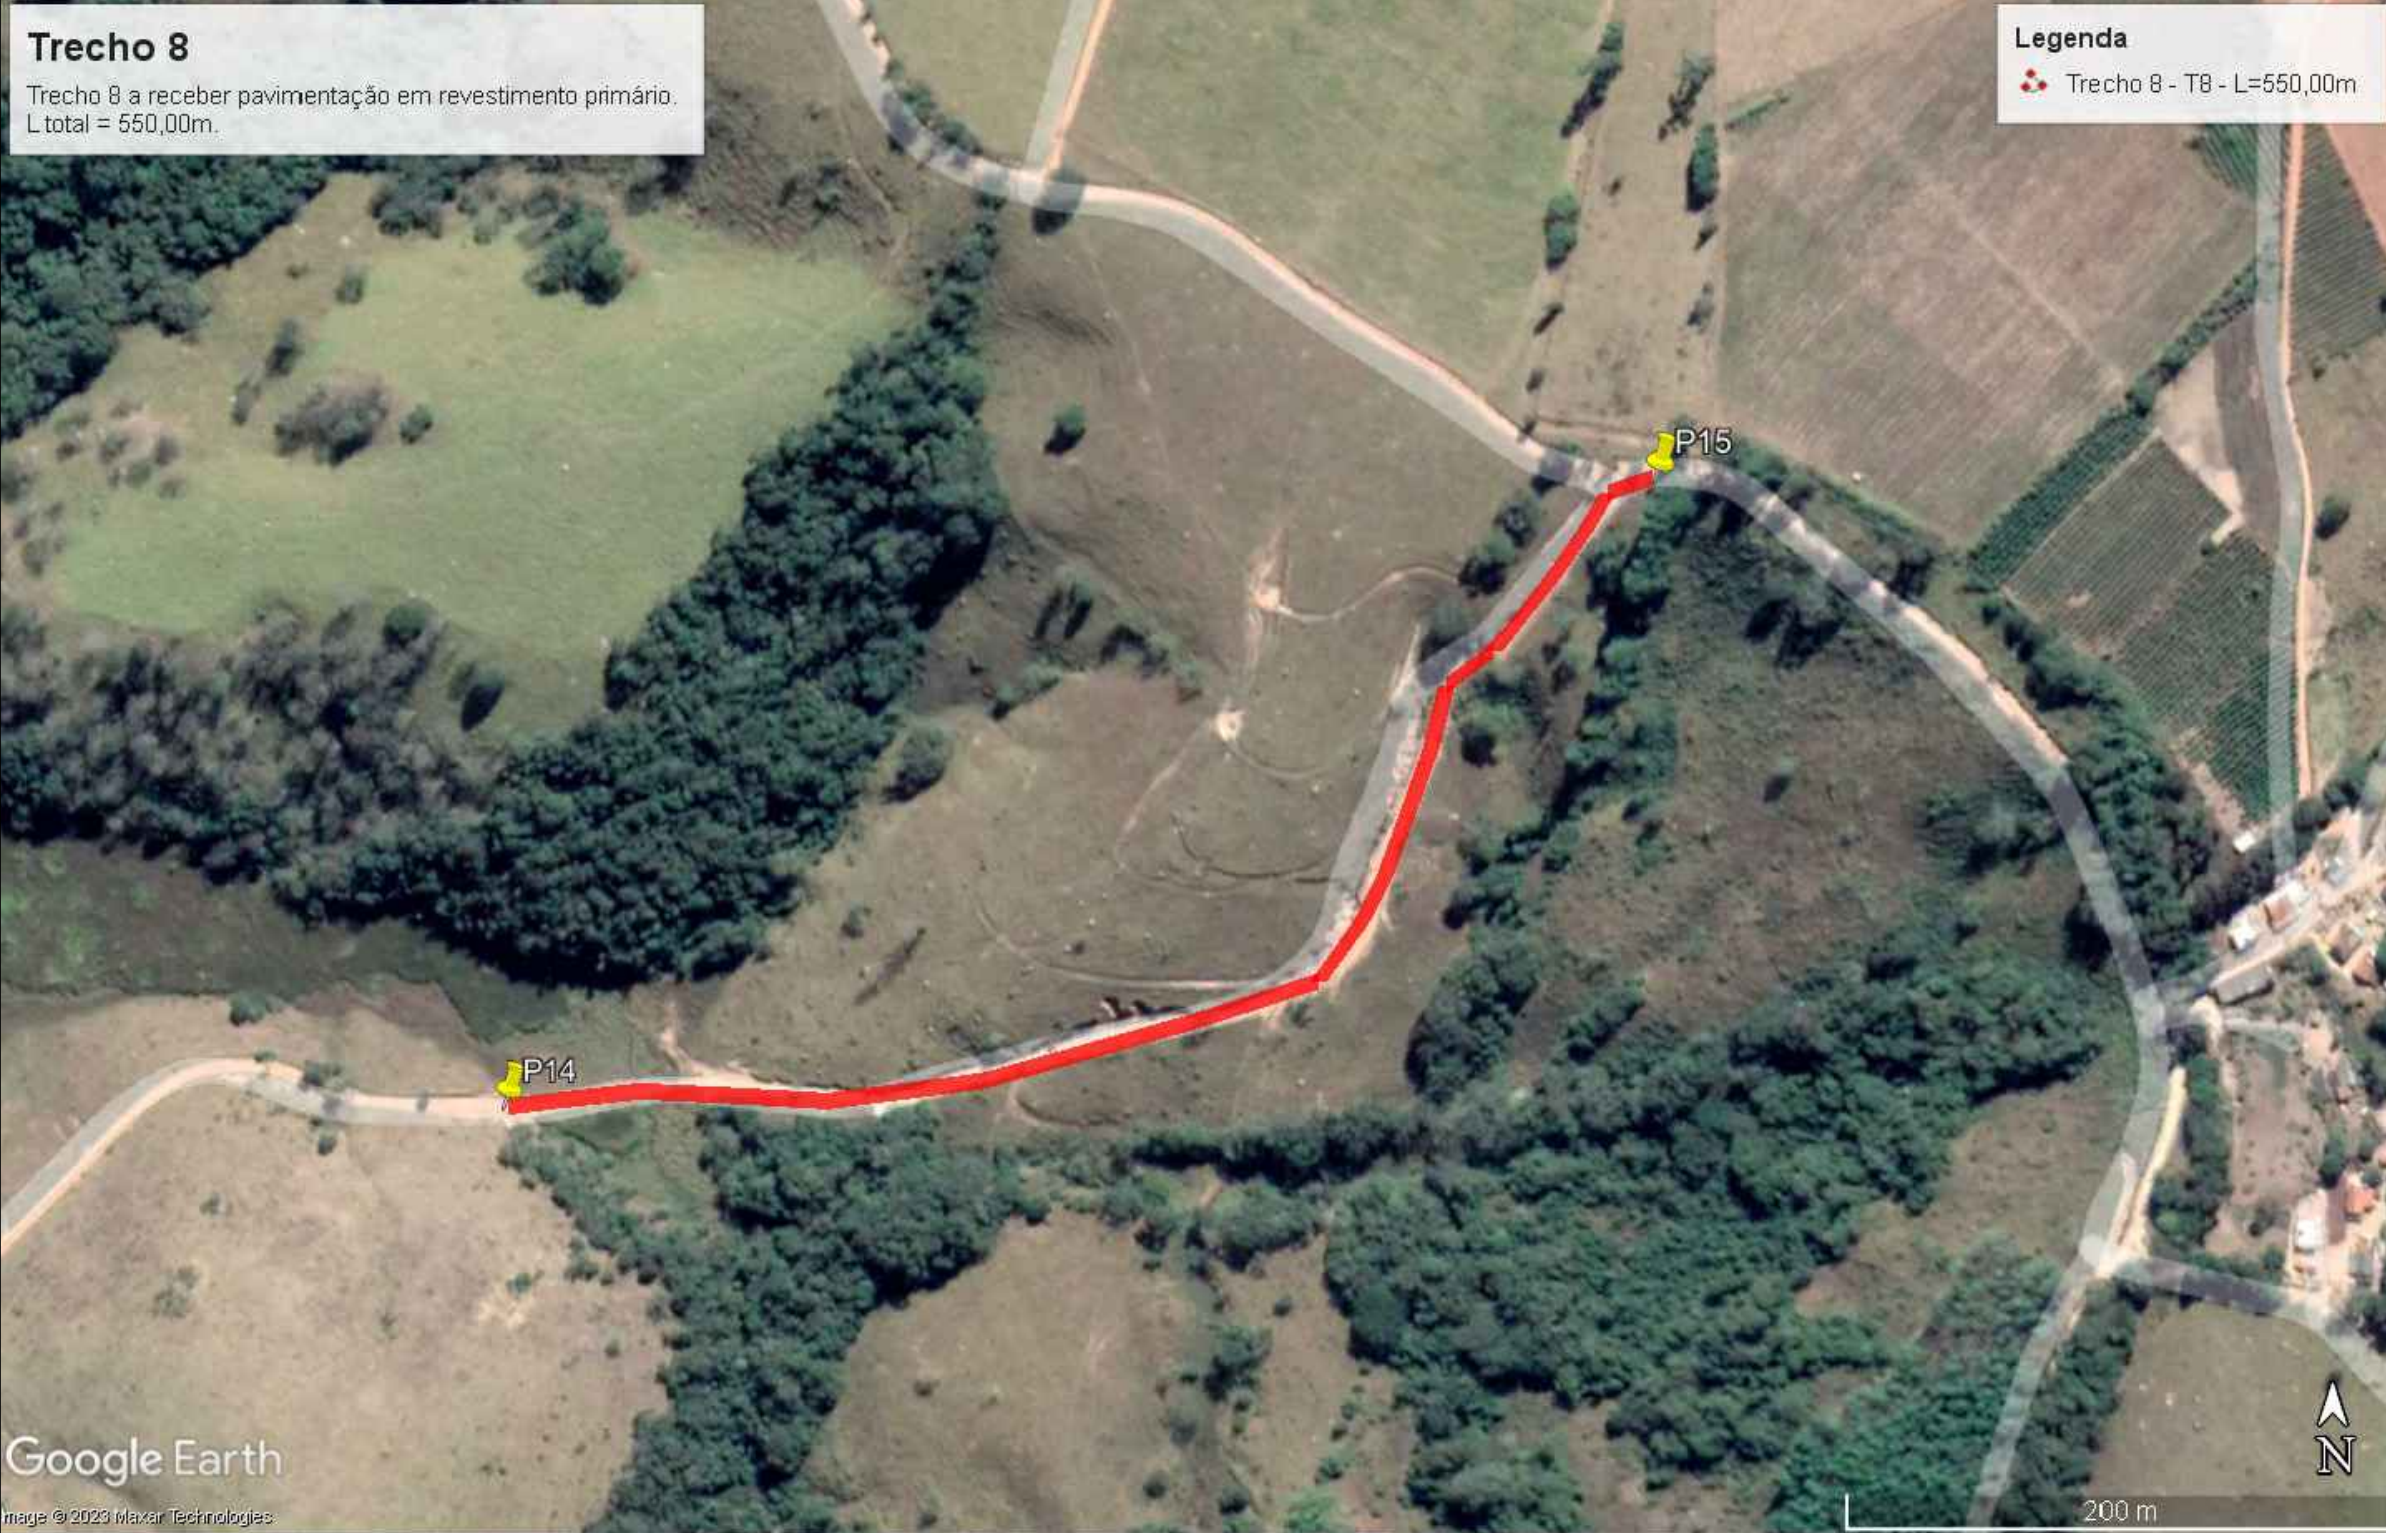

QUADRO DE GEORREFERENCIAMENTO - T5 A T8				
TRECHO	PONTO	CARACTERIZAÇÃO DO PONTO	COORDENADA	
			LATITUDE	LONGITUDE
T5	P8	INICIAL	20°59'13.02"S	45° 9'20.98"O
	P9	FINAL	20°59'9.20"S	45° 9'9.13"O
T6	P10	INICIAL	20°59'3.35"S	45° 8'58.81"O
	P11	FINAL	20°58'25.48"S	45° 8'48.04"O
T7	P12	INICIAL	20°58'18.89"S	45° 8'48.36"O
	P13	FINAL	20°58'8.64"S	45° 8'42.97"O
T8	P14	INICIAL	20°57'48.07"S	45° 8'14.97"O
	P15	FINAL	20°57'40.41"S	45° 7'59.92"O

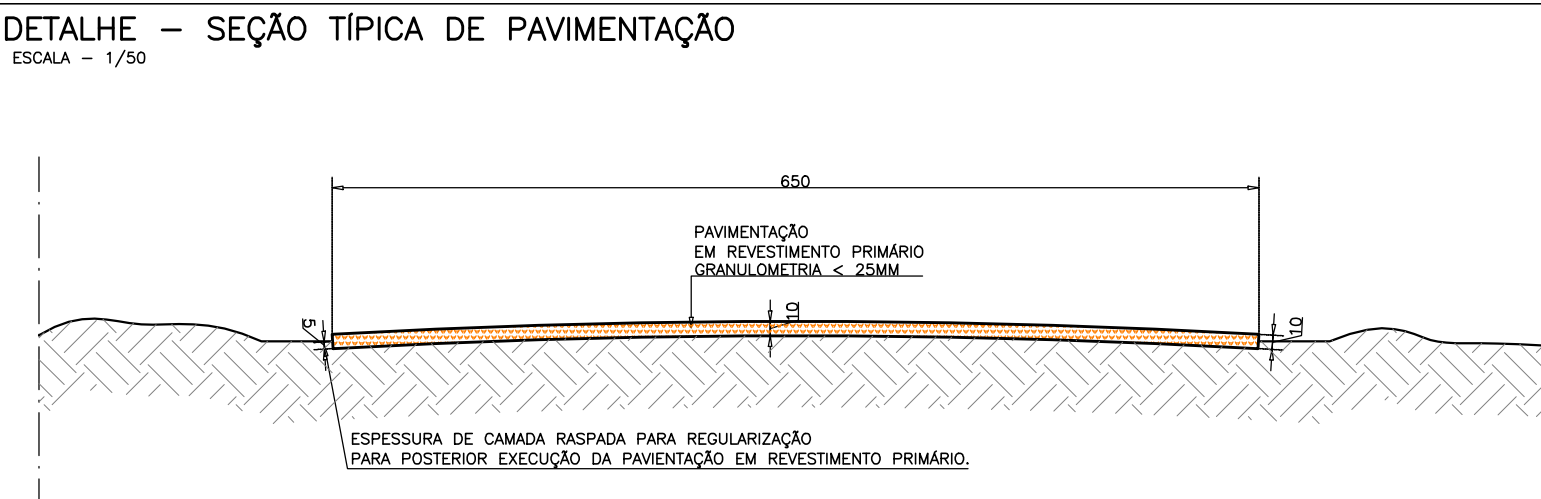

NOTAS:

1 – PARA MAIORES DETALHES E RECOMENDAÇÕES TÉCNICAS ACERCA DA EXECUÇÃO, CONSULTAR O MEMORIAL DESCRITIVO QUE É PARTE INTEGRANTE DO PRESENTE PROJETO;

2 – O MATERIAL AGREGADO A SER EMPREGADO NÃO DEVE POSSUIR PROPRIEDADE GRANULOMÉTRICA MAIOR QUE 25MM DE DIÂMETRO.

3 – E PARA ATTESTAR A GRANULOMETRIA PRECONIZADA, DEVERÃO SER EXECUTADOS OS ENSAIOS DE GRANULOMETRIA, REFERENCIADOS NA NBR 7181.

RESPONSÁVEL TÉCNICO: BRUNO GONÇALVES SILVEIRA CREA: 227.797/0-MG	PROPRIETÁRIO/PROponente: PREFEITURA MUNICIPAL DE CANA VERDE CNPJ: 18.244.426/0001-56		
Nº DA PROPOSTA: 037472/2023	Nº DO PROCESSO: 21000050446202350	DATA: SETEMBRO DE 2023	ADM: 2021/2024
OBJETO: SERVIÇO DE MANUTENÇÃO, ADEQUAÇÃO DAS ESTRADAS VICINAIS NO MUNICÍPIO DE CANA VERDE MAIS PRECISAMENTE NA ESTRADA QUE LIGA CANA VERDE AO DISTRITO CERRADINHO E/ OU OUTRAS ESTRADAS VICINAIS			
PROJETO: PROJETO DE PAVIMENTAÇÃO PRIMÁRIA DA ESTRADA DO MOREMBA MUNICÍPIO DE CANA VERDE MG.			
CONTEÚDO: TRECHO 5 TRECHO 6 TRECHO 7 TRECHO 8	SEÇÃO TÍPICA DE PAVIMENTAÇÃO QUADRO DE GEORREFERENCIAMENTO	ENDEREÇO: ESTRADA DO MOREMBA CANA VERDE – MG	ÁREA DE PAVIMENTAÇÃO: 59.676,50m² ESCALA: INDICADA FOLHA: 2 de 5