



RUA ZICO MIGUEL

ESCALA 1/500

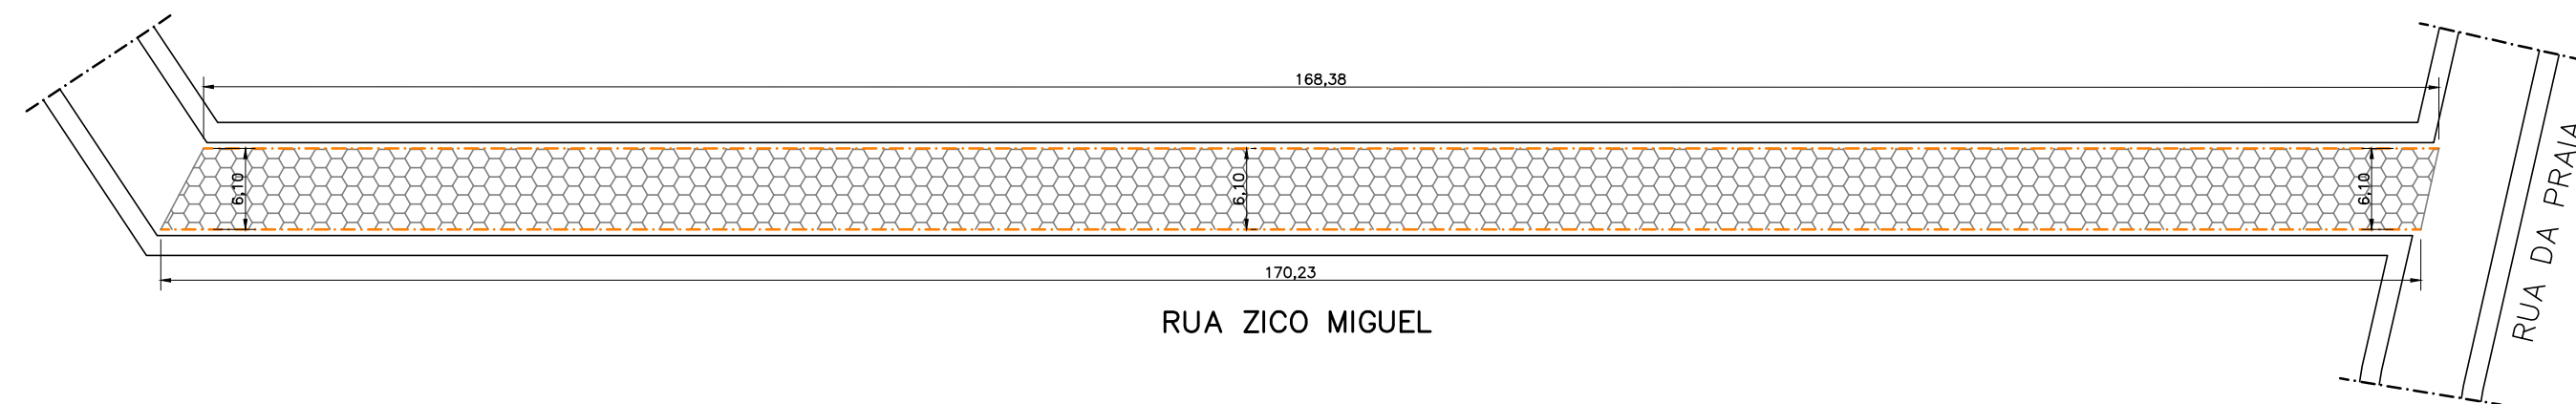


RUA DARCI BATISTA

ESCALA 1/500

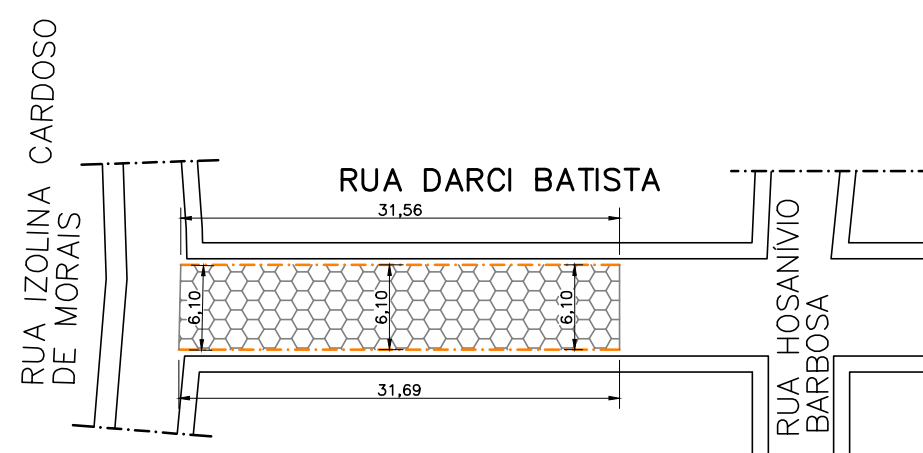

RUA ALTIVO JOSÉ FREIRE

ESCALA 1/500

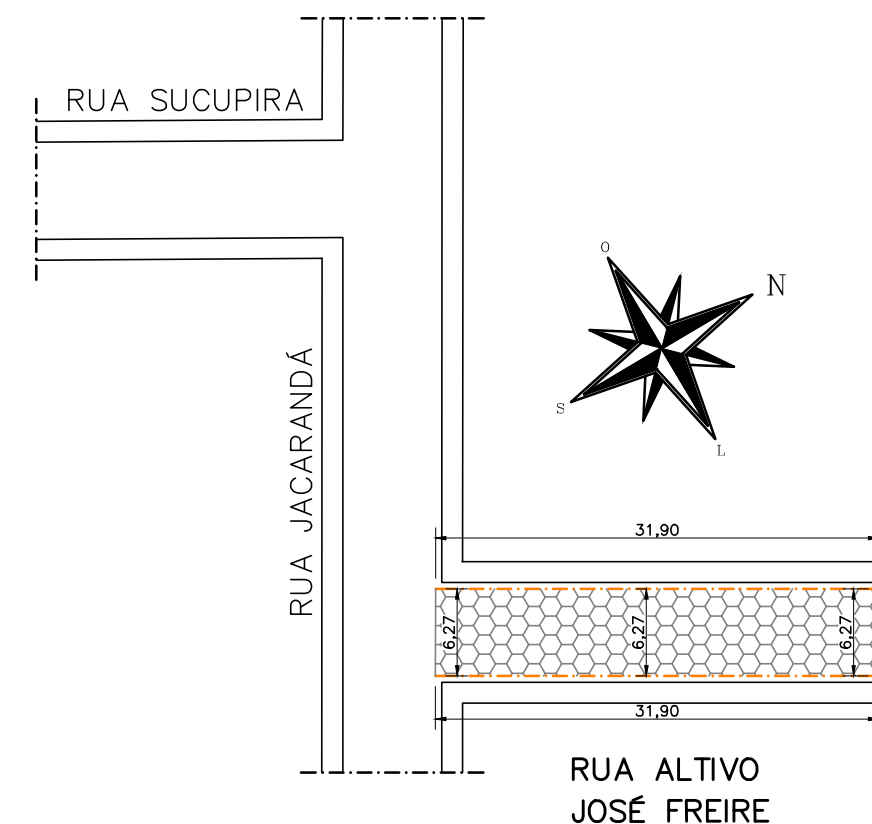

LEGENDA—PAVIMENTAÇÃO EM BLOQUETE DE CONCRETO SEXTAVADO

ESCALA - 1/500





PAVIMENTAÇÃO EM BLOQUETE SEXTAVADO A SER EXECUTADA
ÁREA TOTAL = 1.425,69m²



GUIA (MEIO-FIO) E SARJETA A SEREM EXECUTADOS
L TOTAL = 465,66m

COMUNIDADE DA LAJE

ESCALA 1/500

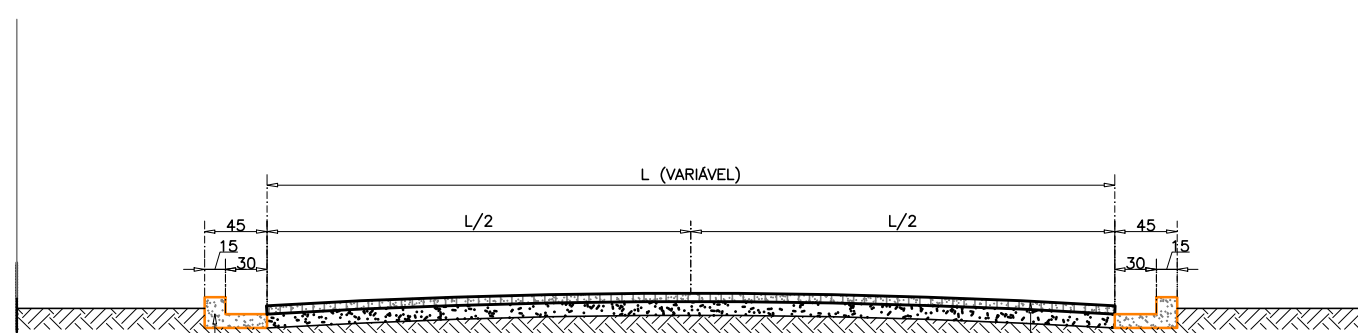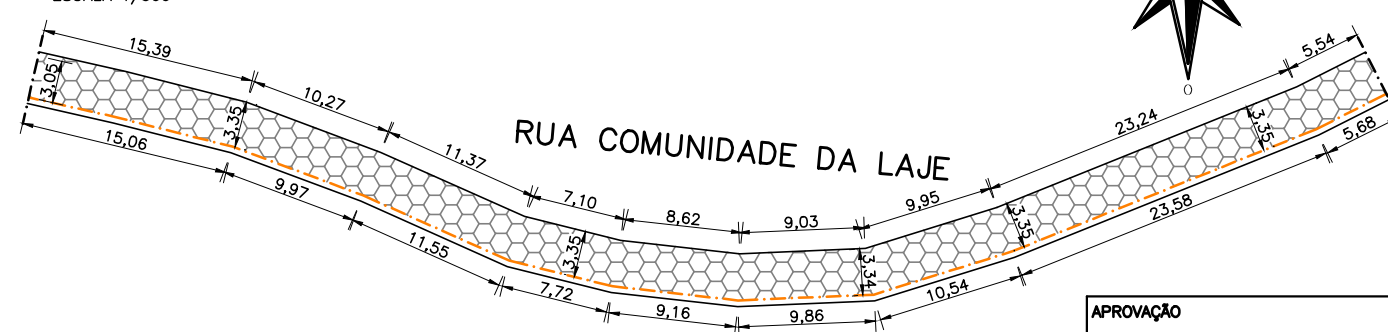

GUIA (MEIO-FIO) E SARJETA CONJUGADOS DE CONCRETO,
MOLDADA IN LOCO EM TRECHO RETO COM EXTRUSORA,
45 CM BASE (15 CM BASE DA GUIA + 30 CM BASE DA SARJETA) X 22 CM ALTURA.

EXECUÇÃO DE PAVIMENTO EM PISO INTERTRAVADO,
COM BLOCO SEXTAVADO DE 25 X 25 CM, ESPESURA 6 CM
SOBRE COLCHÃO DE AREIA MÉDIA E PÓ DE PEDRA
ESPESURA 10CM

SEÇÃO TÍPICA – PAVIMENTAÇÃO EM BLOQUETE SEXTAVADO

ESCALA - 1/50

APROVAÇÃO			
PROJETO:		PROPRIETÁRIO/PROPONENTE:	
BRUNO GONÇALVES SILVEIRA CREA - 227.797/D-MG		PREFEITURA MUNICIPAL DE CANA VERDE CNPJ: 18.244.426/0001-56	
NÚMERO PROPOSTA:	DATA:	REVISÃO:	ADM:
---	ABRIL DE 2025	--	2025/2028
OBRA			
CONCLUSÃO DE OBRAS DE INFRAESTRUTURA			
PROJETO: PAVIMENTAÇÃO EM BLOQUETE DE CONCRETO SEXTAVADO			
CONTEÚDO:	ENDEREÇO:	ÁREA DE BLOQUETE:	ESCALA:
			INDICADA
PLANTAS DE PAVIMENTAÇÃO	DIVERSAS VIAS	1.766,77m ²	FOLHA:
LEGENDA	CANA VERDE - MG		1 DE 2
SEÇÃO TÍPICA			