

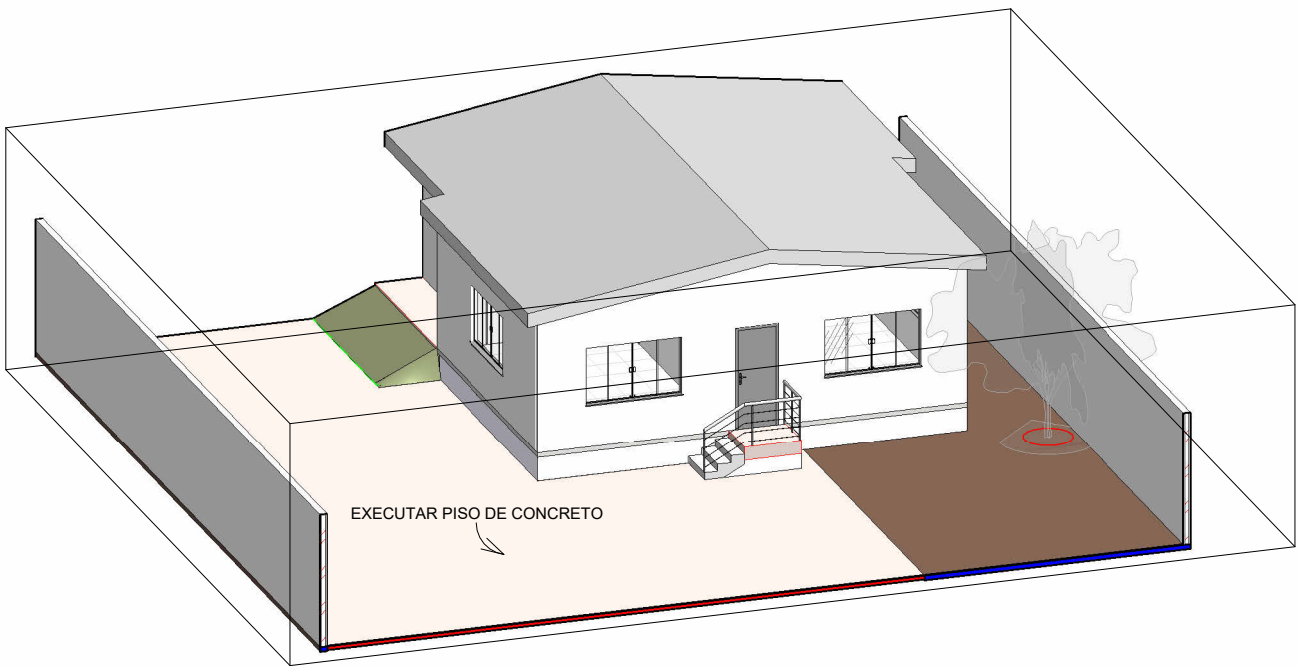
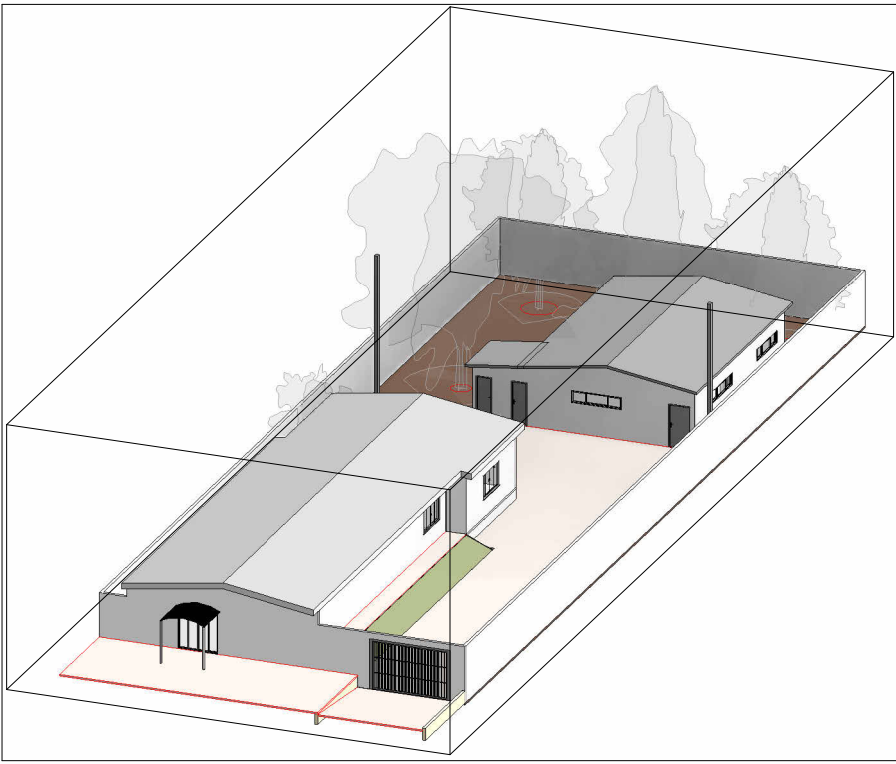
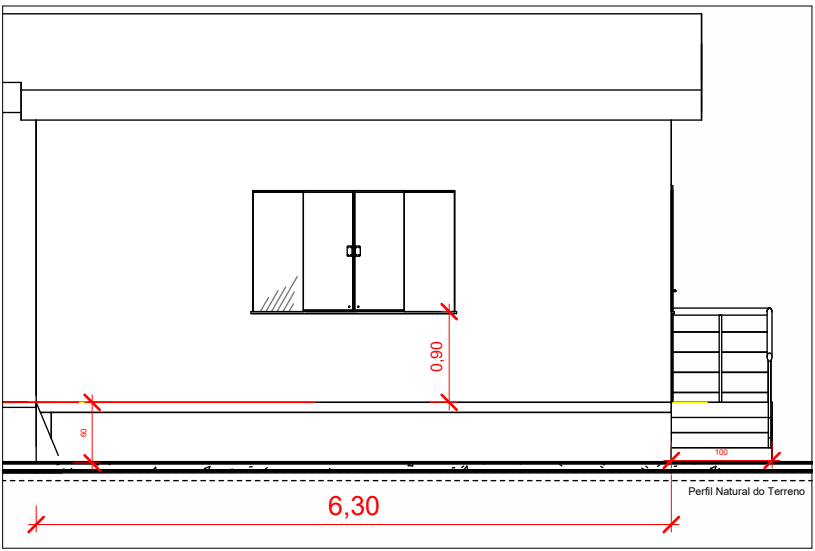
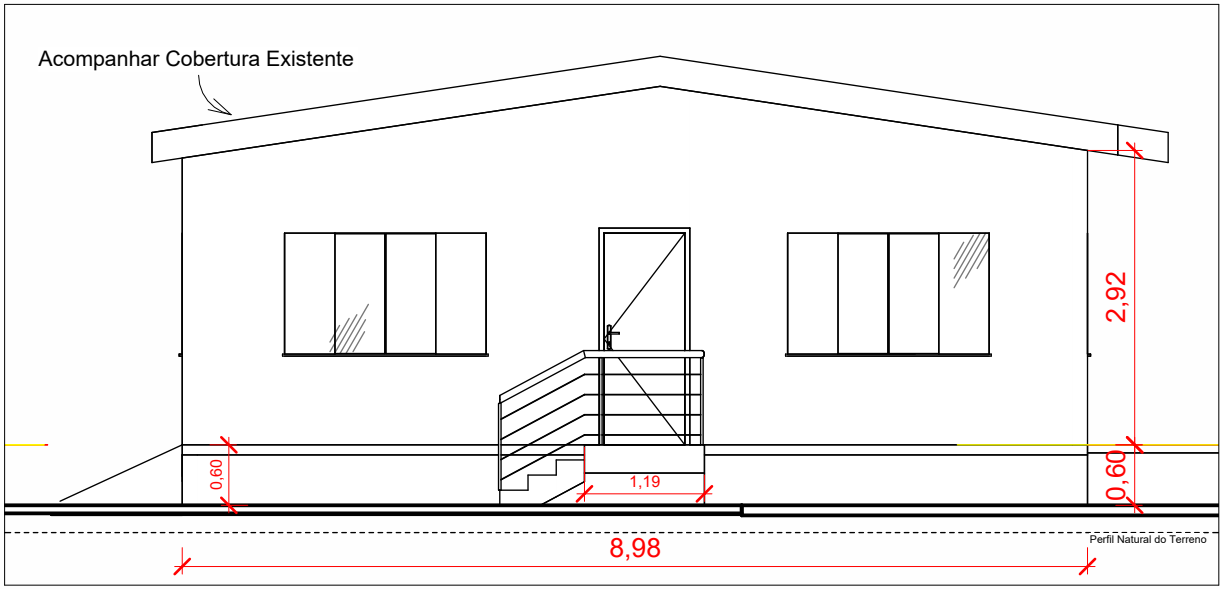
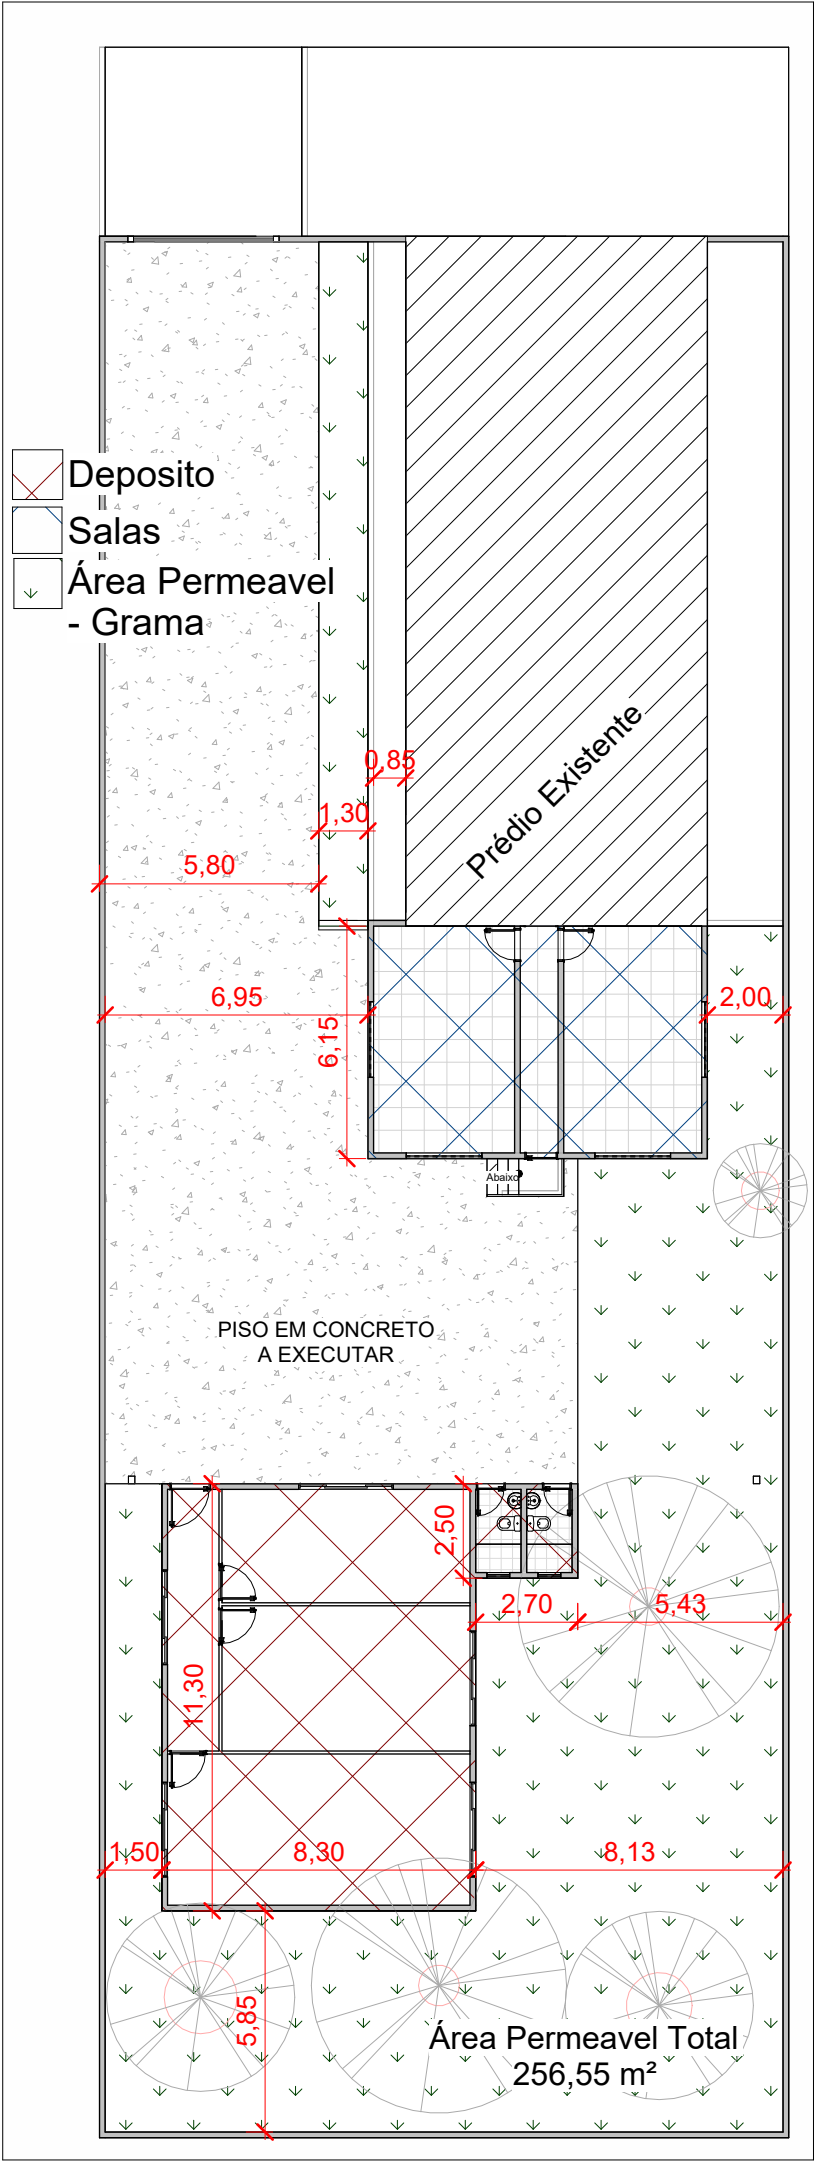
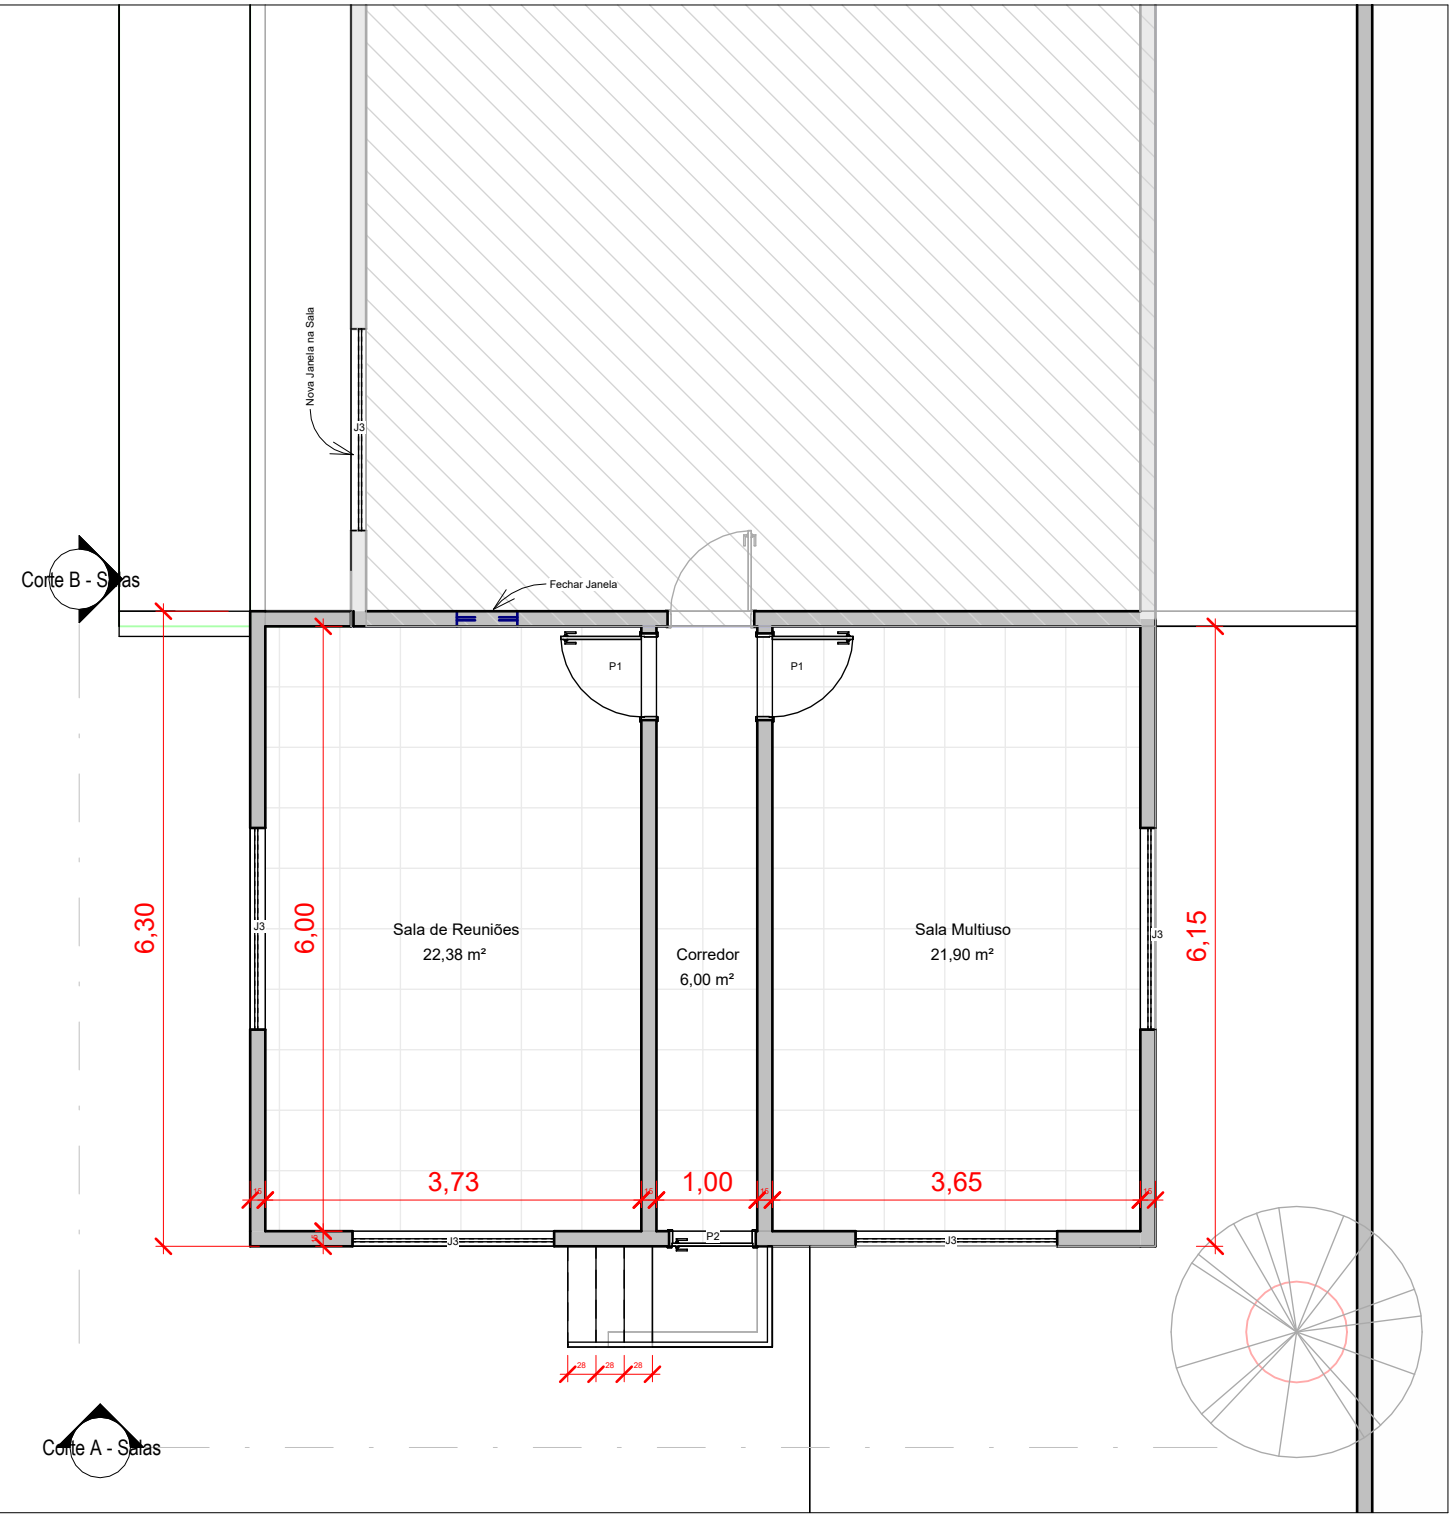
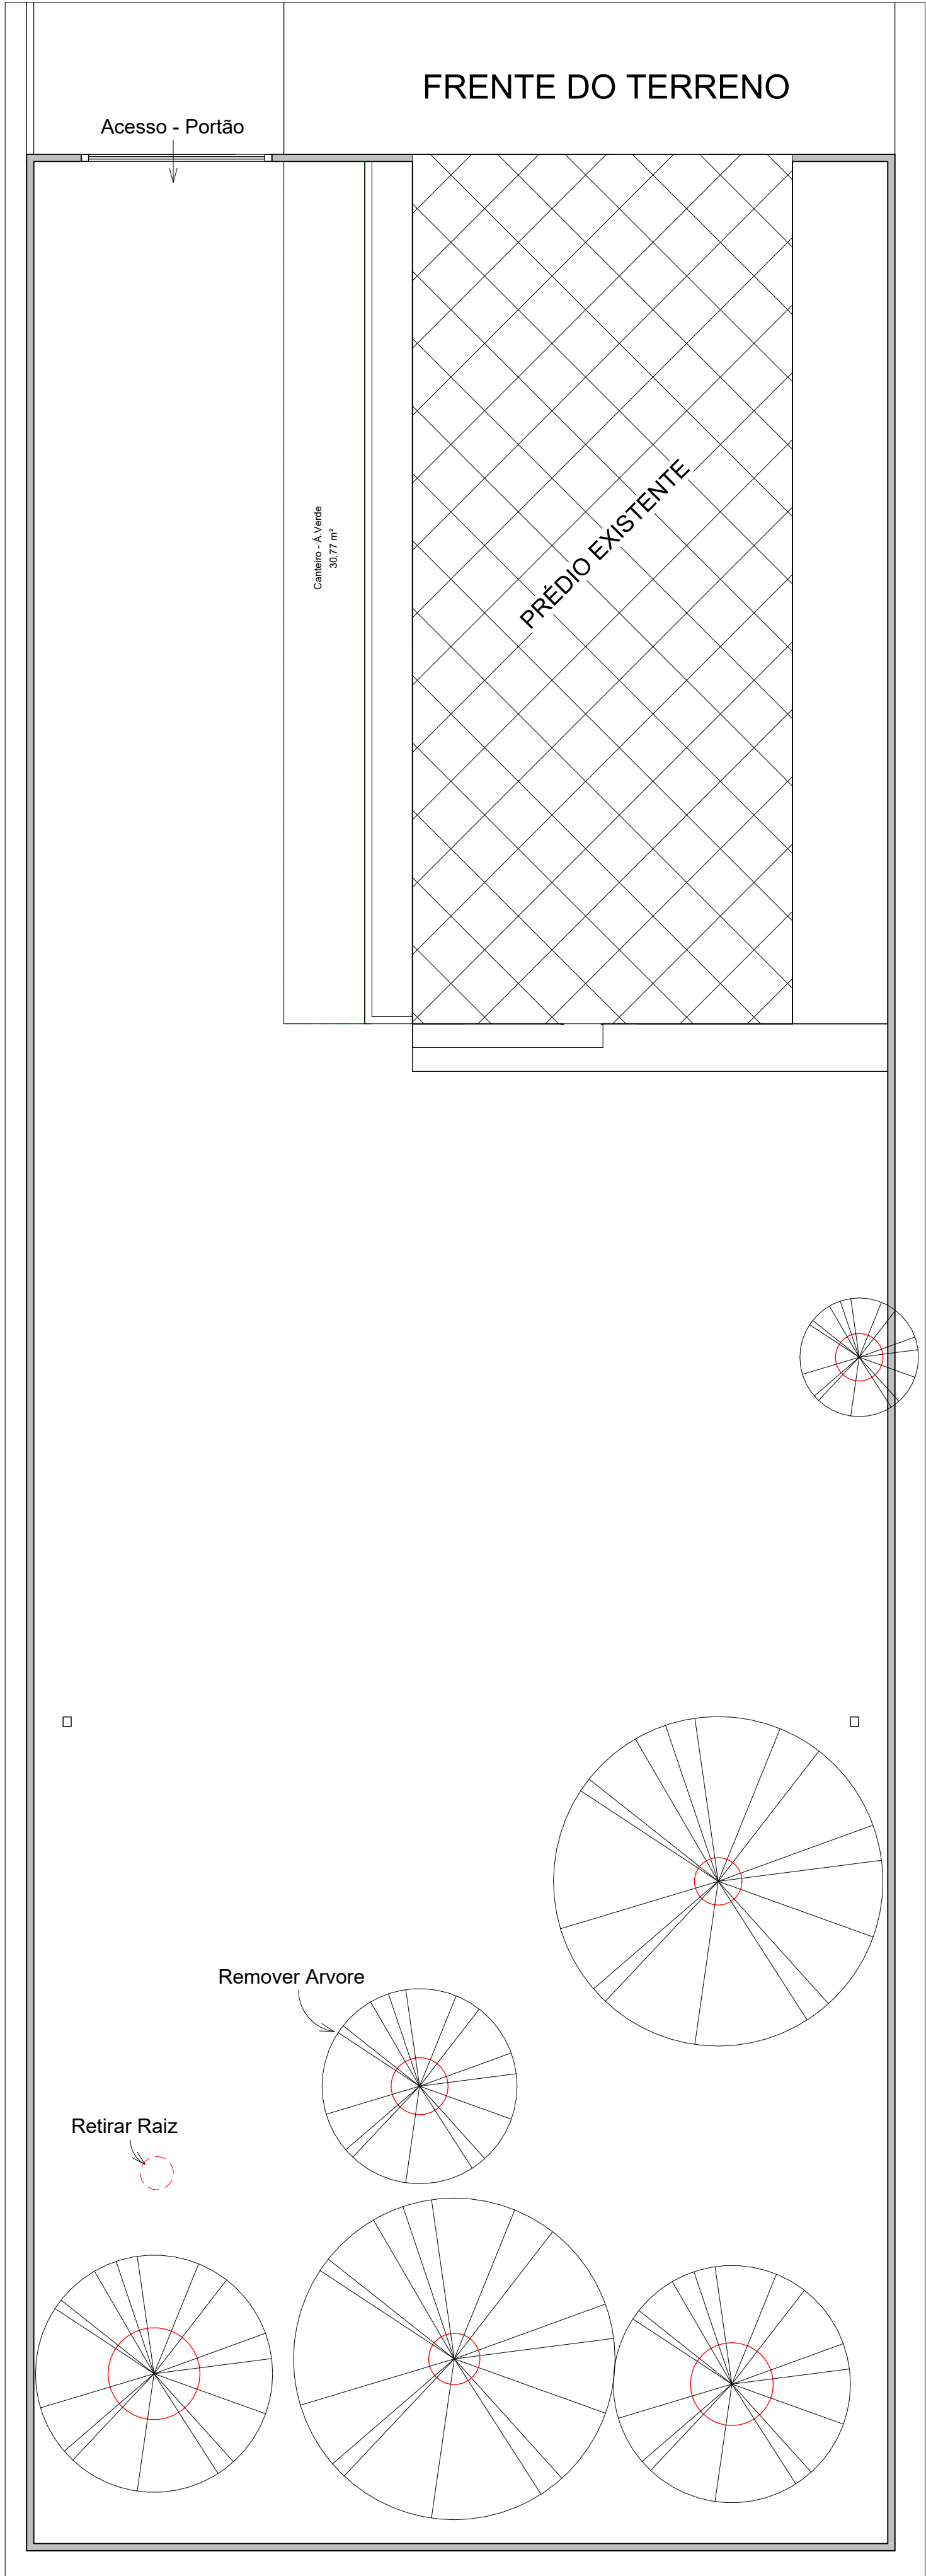


Tabela de porta				
Marca	L x H	Contagem	Descrição	
P1	0.80 x 2.10	2	Porta de Madeira	
P2	0.80 x 2.10 - Alu	1	Porta de Alumunio	
P3	0.70 x 2.10	2	Porta de Alumunio	
P4	0.90 x 2.10	3	Portas Internas - DryWall	
P5	1.00 x 2.10	1	Porta de Alumunio	

Tabela de janela				
Marca	Altura	Largura	Contagem	Descrição
J1	0,60	2,50	5	Janela Basculante
J2	0,60	0,60	2	Janela Maxim AR
J3	1,20	2,00	5	Janela de Alumínio

Tabela de parede			
Marca	Tipo	Comprimento	Área
Salas	Alv. Bloco de Concreto	21,13	10,49 m²
Deposito	Alvenaria Comum	38,60	113,68 m²
Salas	Alvenaria Comum	34,36	85,25 m²
Deposito	Alvenaria Comum - Sanitarios	10,10	24,01 m²
Deposito	DryWall	21,86	58,31 m²

Tabela de ambiente		
Nome	Área	Perímetro
Corredor	9,42 m²	16,56
Corredor	6,00 m²	14,00
Dep. 01	19,68 m²	19,12
Dep. 02	25,21 m²	20,81
Dep. 03	32,00 m²	24,00
Sala de Reuniões	22,38 m²	19,46
Sala Multiuso	21,90 m²	19,30
Wc 1	2,64 m²	6,80
Wc 2	2,64 m²	6,80

Tabela de Áreas		
Nome	Área	Perímetro
Deposito e Sanitarios	100,65 m²	44,62
Prédio Existente	144,44 m²	52,16
Salas Novas	55,23 m²	30,26
Área Lote	916,97 m²	137,06



CIDADE OCIDENTAL

Arquitetura - 01

Dados do Projeto:
Projeto: Construção do Deposito e Ampliação da Secretaria de Assistencia Social e Cidadania
Proprietário: Prefeitura Municipal de Cidade Ocidental - GO
Endereço: Centro - SQ 10 - Quadra 08 - Lote 45B - Cidade Ocidental/GO

Dados da Obra:
Obra: Construção do Deposito e Salas na SMASC
Endereço: Centro - SQ 10 - Quadra 08 - Lote 45B - Cidade Ocidental/GO
Natureza da Obra: Institucional


Informações desta prancha: Conteúdo: Planta de Situação; Planta Baixa - Salas; Corte A; Corte B; Tabelas; Vistas 3D.	Data: 18/08/25 Área: 2.259,40 m² Escala: Como indicada	Prancha: 01-A1
--	---	---------------------------------

ASSINATURAS:
Proprietário: _____
PREFEITURA MUNICIPAL DE CIDADE OCIDENTAL - GO

Autor do Projeto: _____
Gabriel Rodrigues Mol
CREA: 33773-D/DF


DLFO:

Área do Terreno:	Área Construída:	Área Permeavel:	
2.259,40 m²	729,36 m²	256,55 m²	
Taxa de Ocupação:	Coefficiente de Aproveitamento:	Taxa de Permeabilidade:	
39,29%	0,32	11,35%	

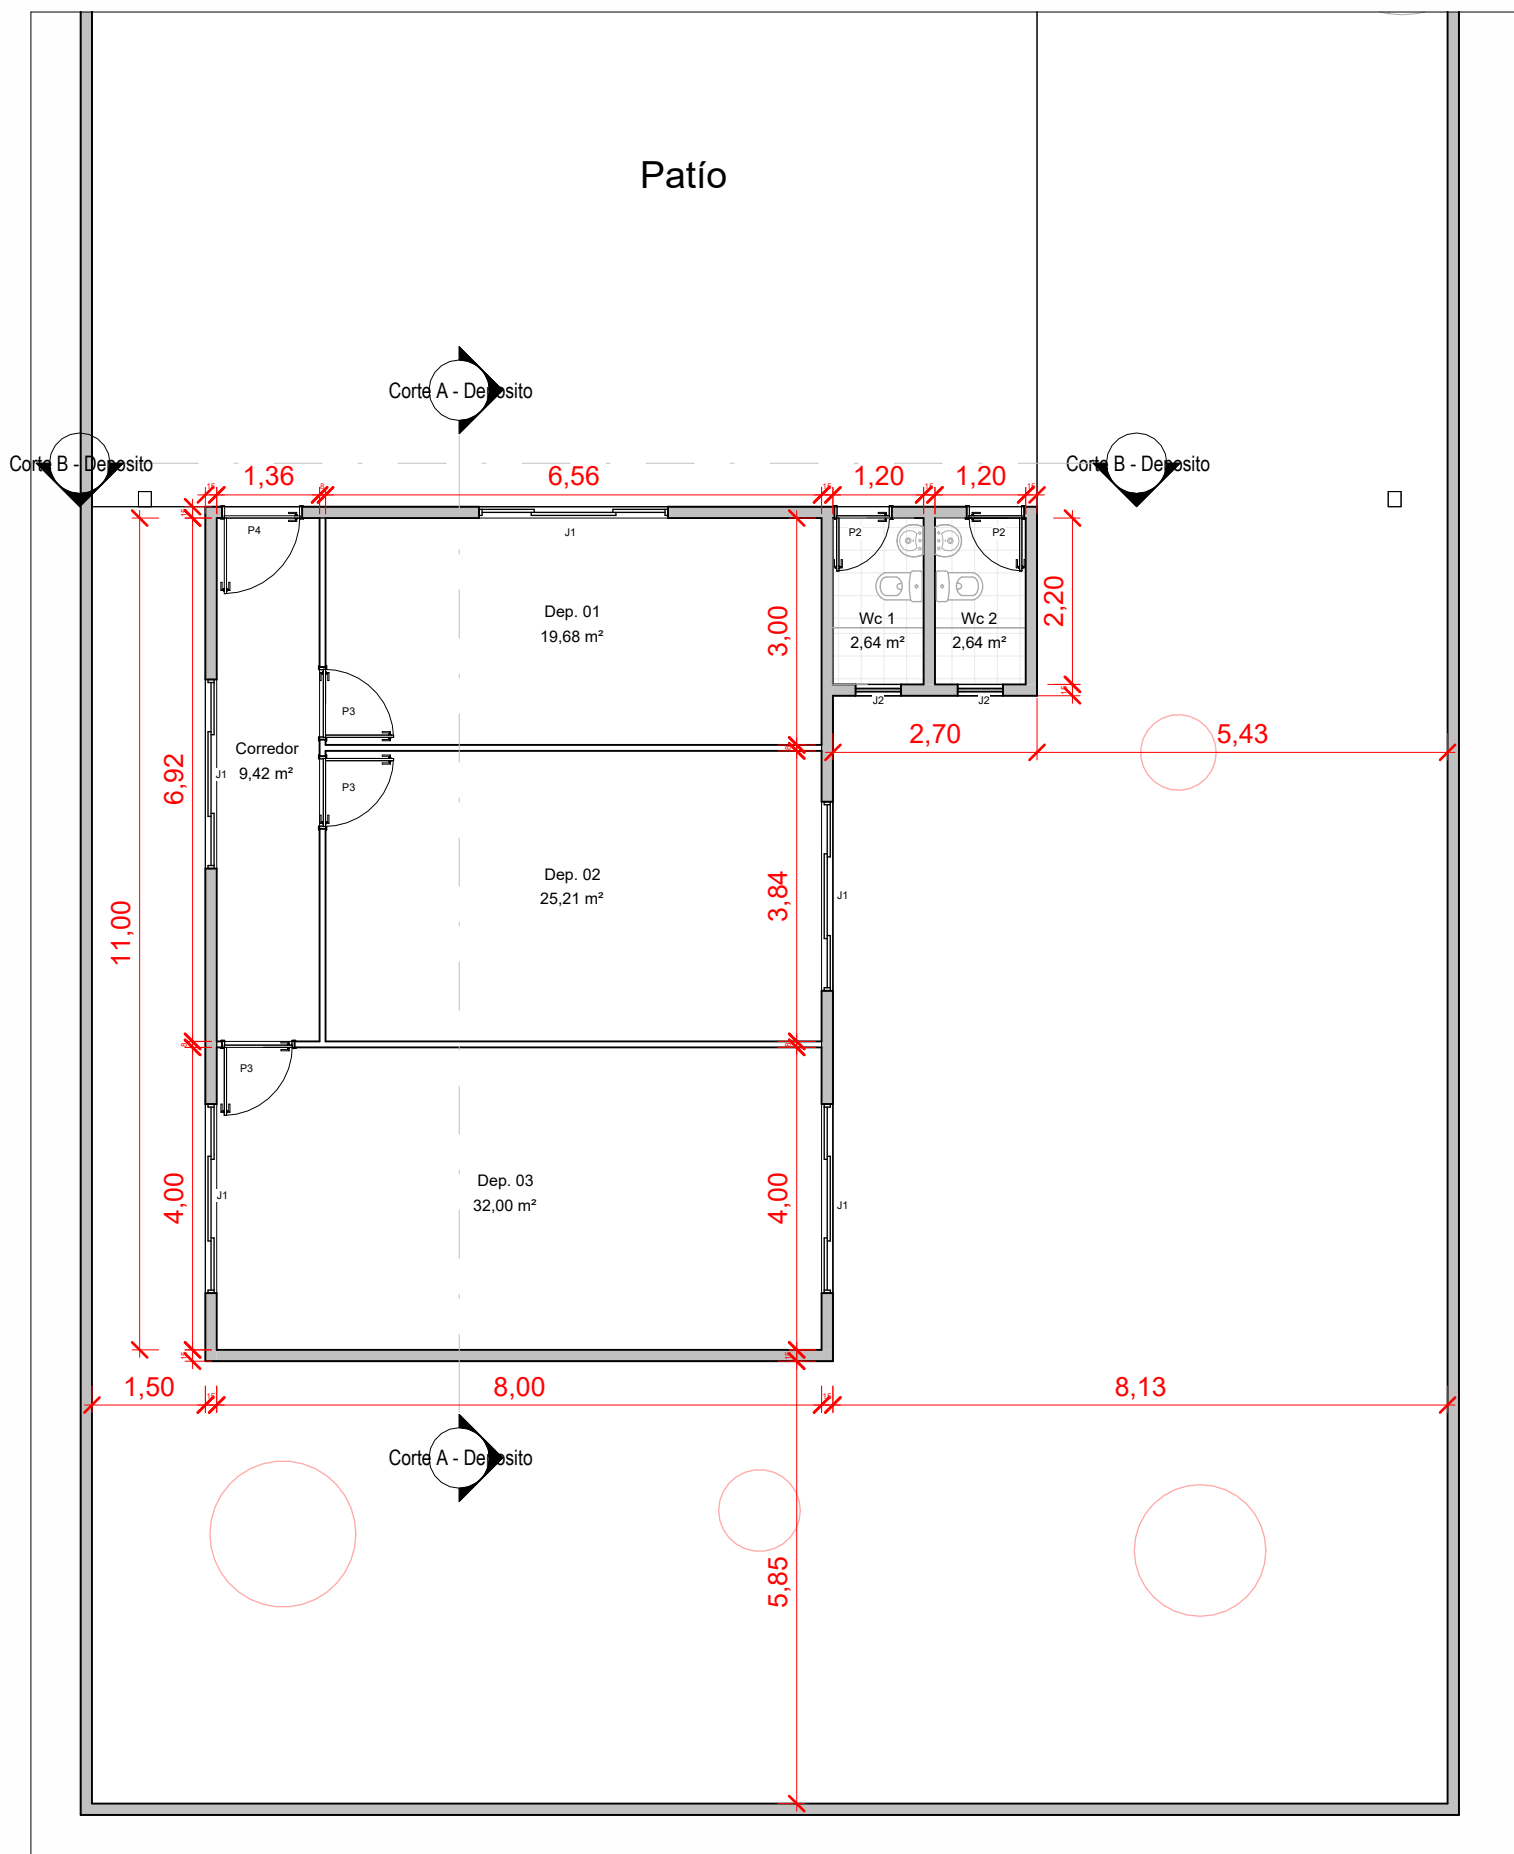


1 Planta Baixa - Deposito

1 : 100

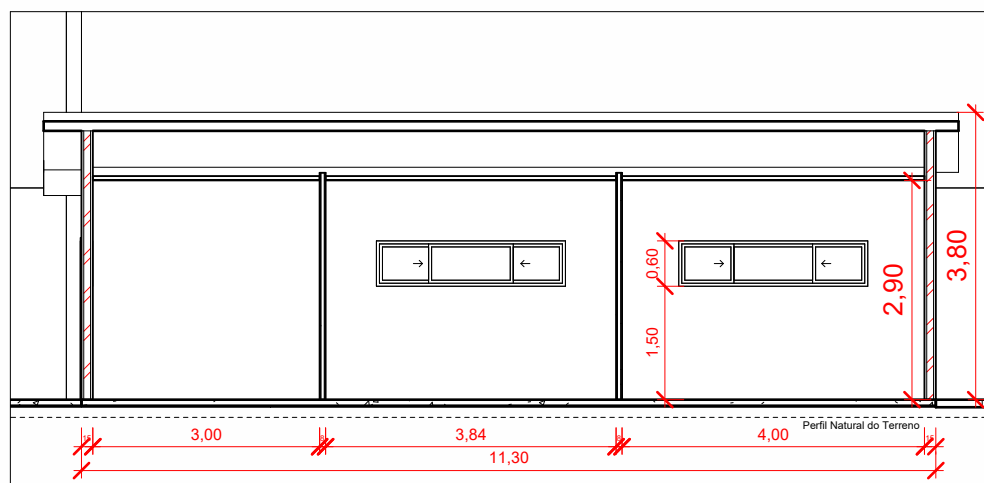


2 Corte A - Deposito

1 : 100

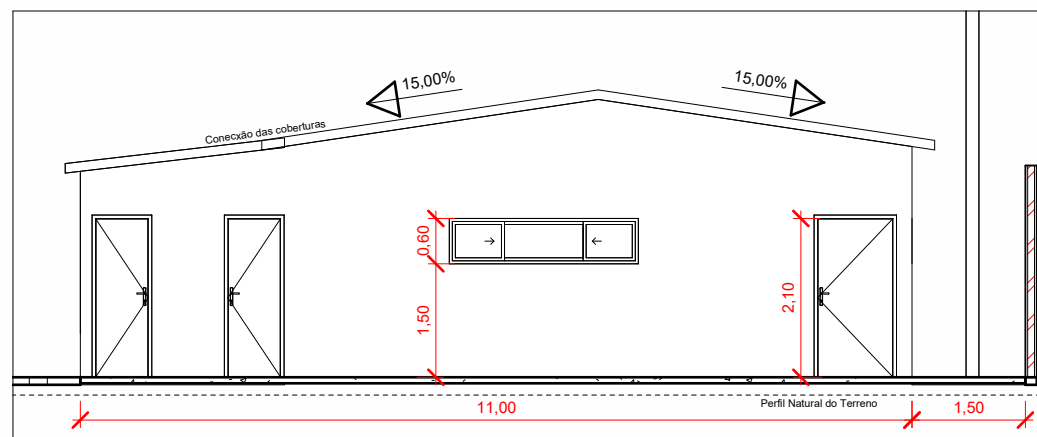


3 Corte B - Deposito

1 : 100

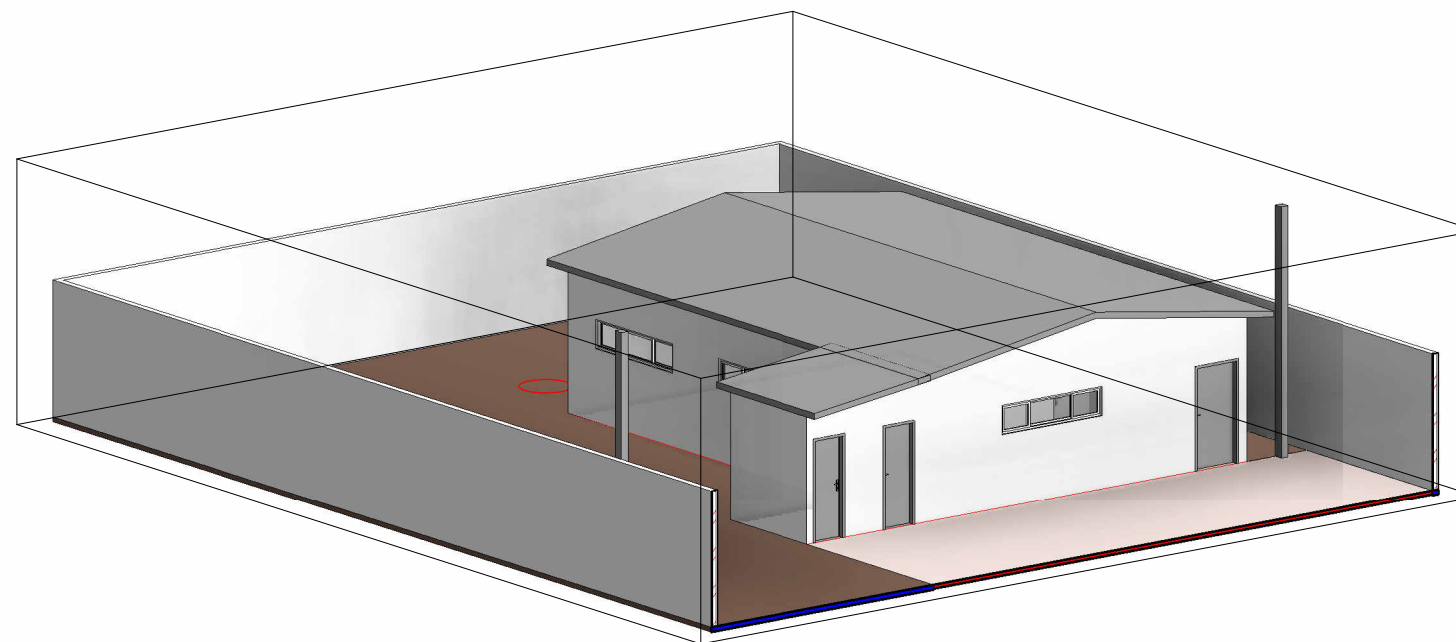

4 3D Deposito

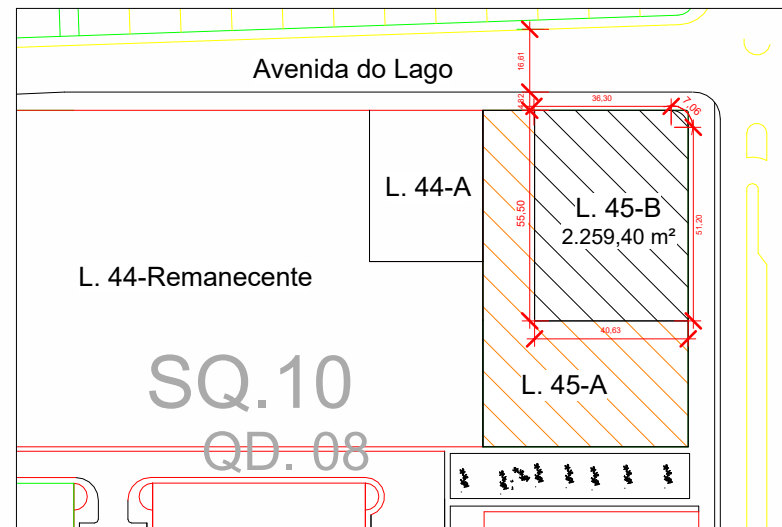

5 Planta de Situação

1 : 2000



CIDADE OCIDENTAL

Arquitetura - 02

Dados do Projeto:

Projeto: Construção do Deposito e Ampliação da Secretaria de Assistencia Social e Cidadania

Proprietário: Prefeitura Municipal de Cidade Ocidental - GO

Endereço: Centro - SQ 10 - Quadra 08 - Lote 45B - Cidade Ocidental/GO

Dados da Obra:

Obra: Construção do Deposito e Salas na SMASC

Endereço: Centro - SQ 10 - Quadra 08 - Lote 45B - Cidade Ocidental/GO

Natureza da Obra: Institucional

Informações desta prancha:

Conteúdo: Planta Baixa - Deposito; Corte A; Corte B; Locação; Vista 3D.

Data:
18/08/25
Área:
2.259,40 m²
Escala:
Como indicada

Prancha:

02-A2

ASSINATURAS:

Proprietário:

PREFEITURA MUNICIPAL DE CIDADE OCIDENTAL - GO

Autor do Projeto:

Gabriel Rodrigues Mol
CREA: 33773-D/DF

DLFO:

Área do Terreno:	Área Construída:	Área Permeável:	
2.259,40 m²	729,36 m²	256,55 m²	
Taxa de Ocupação:	Coefficiente de Aproveitamento:	Taxa de Permeabilidade:	
39,29%	0,32	11,35%	