




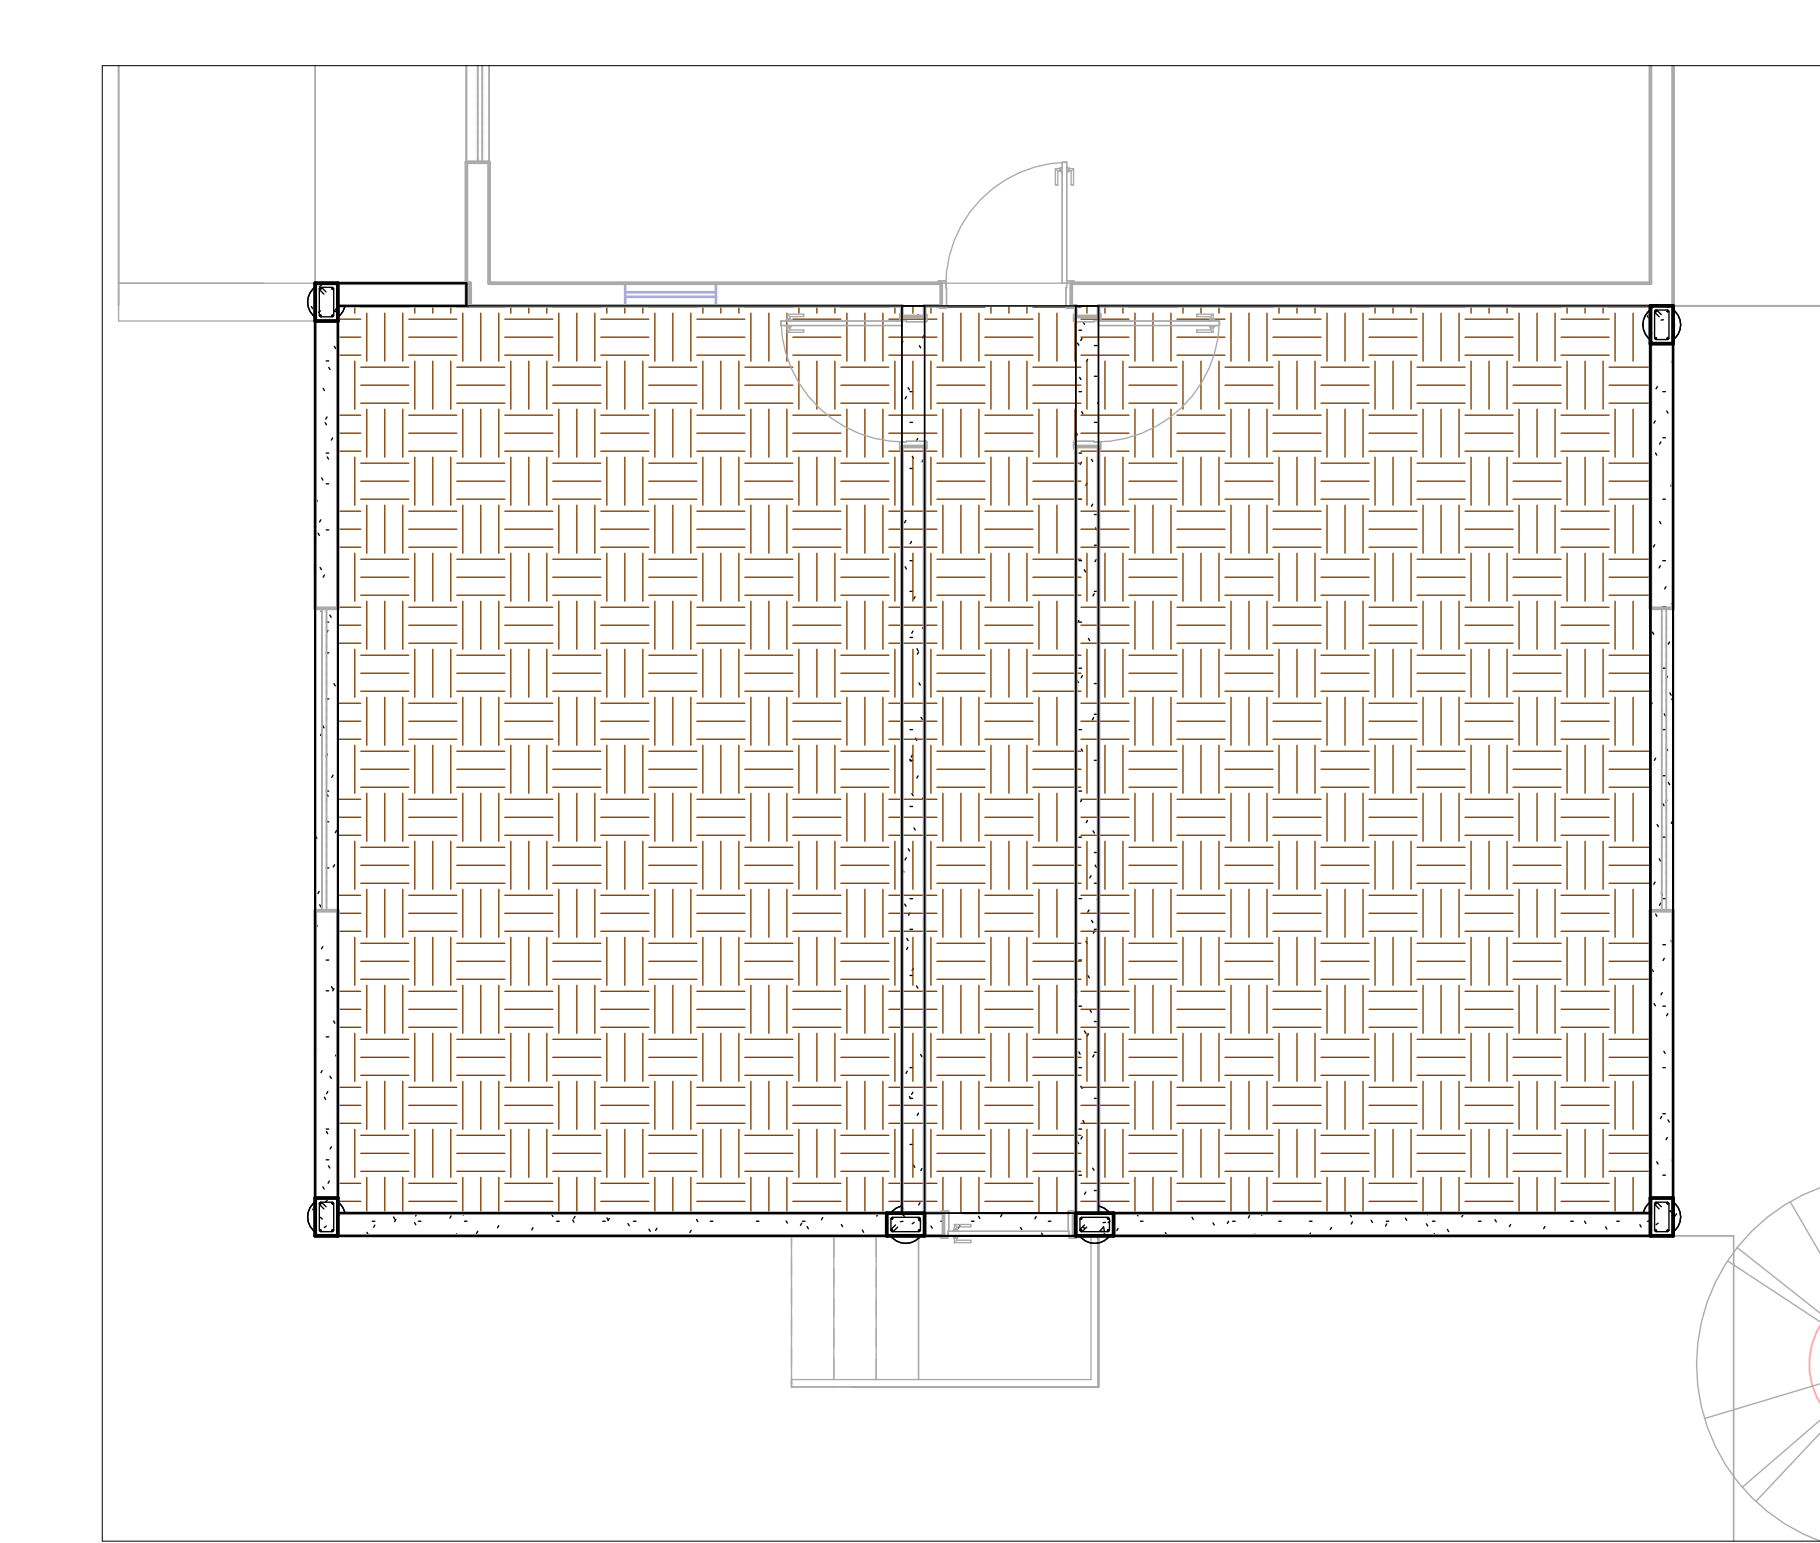


12 Edifício
1 : 50

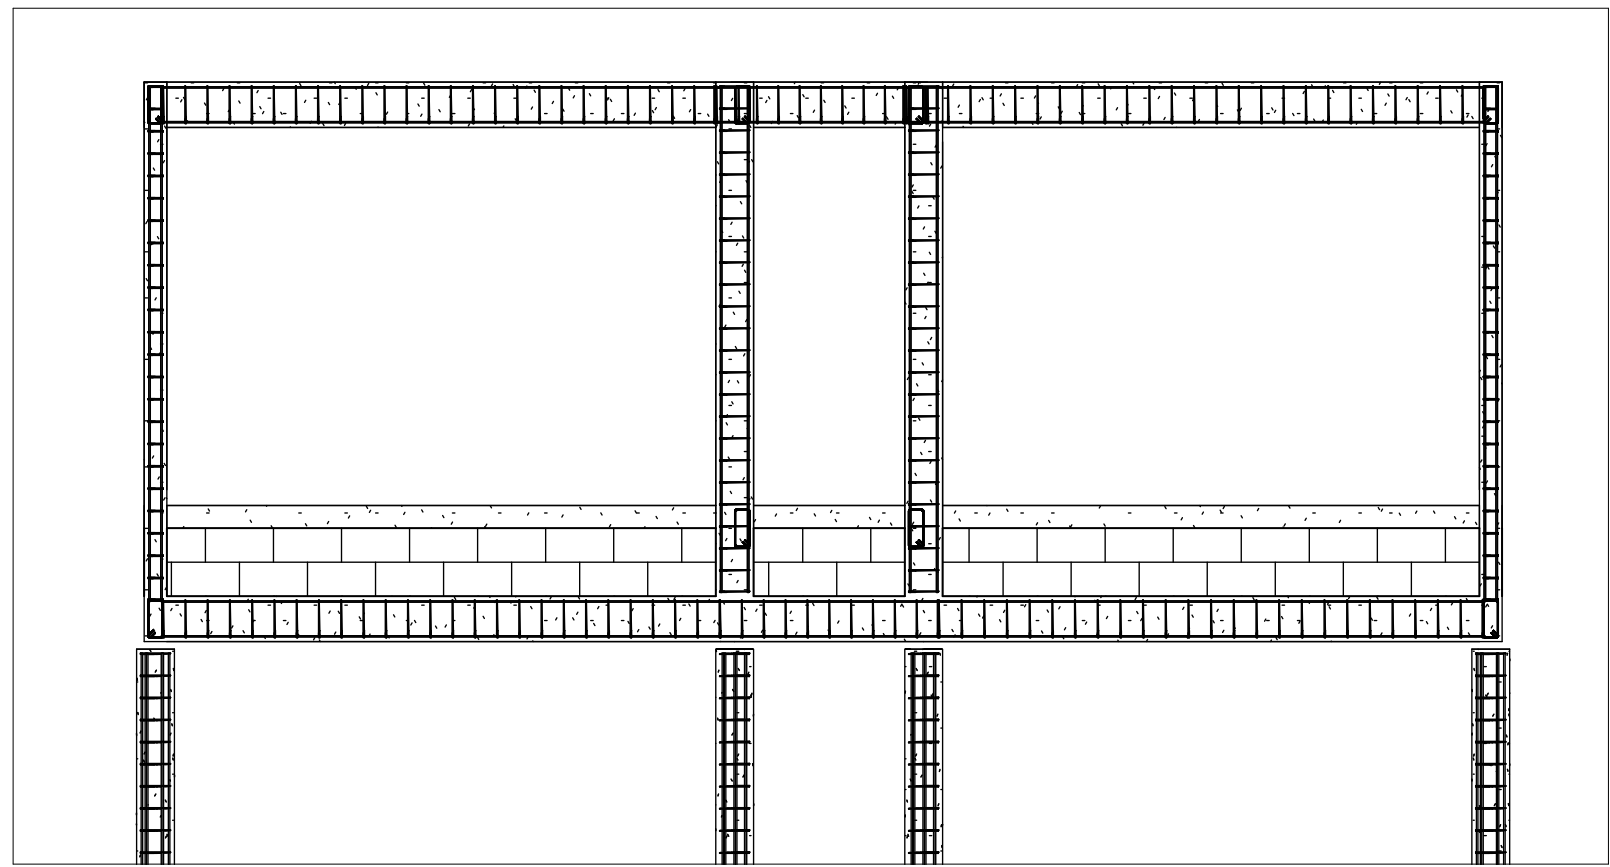


9 Corte 1
1 : 50

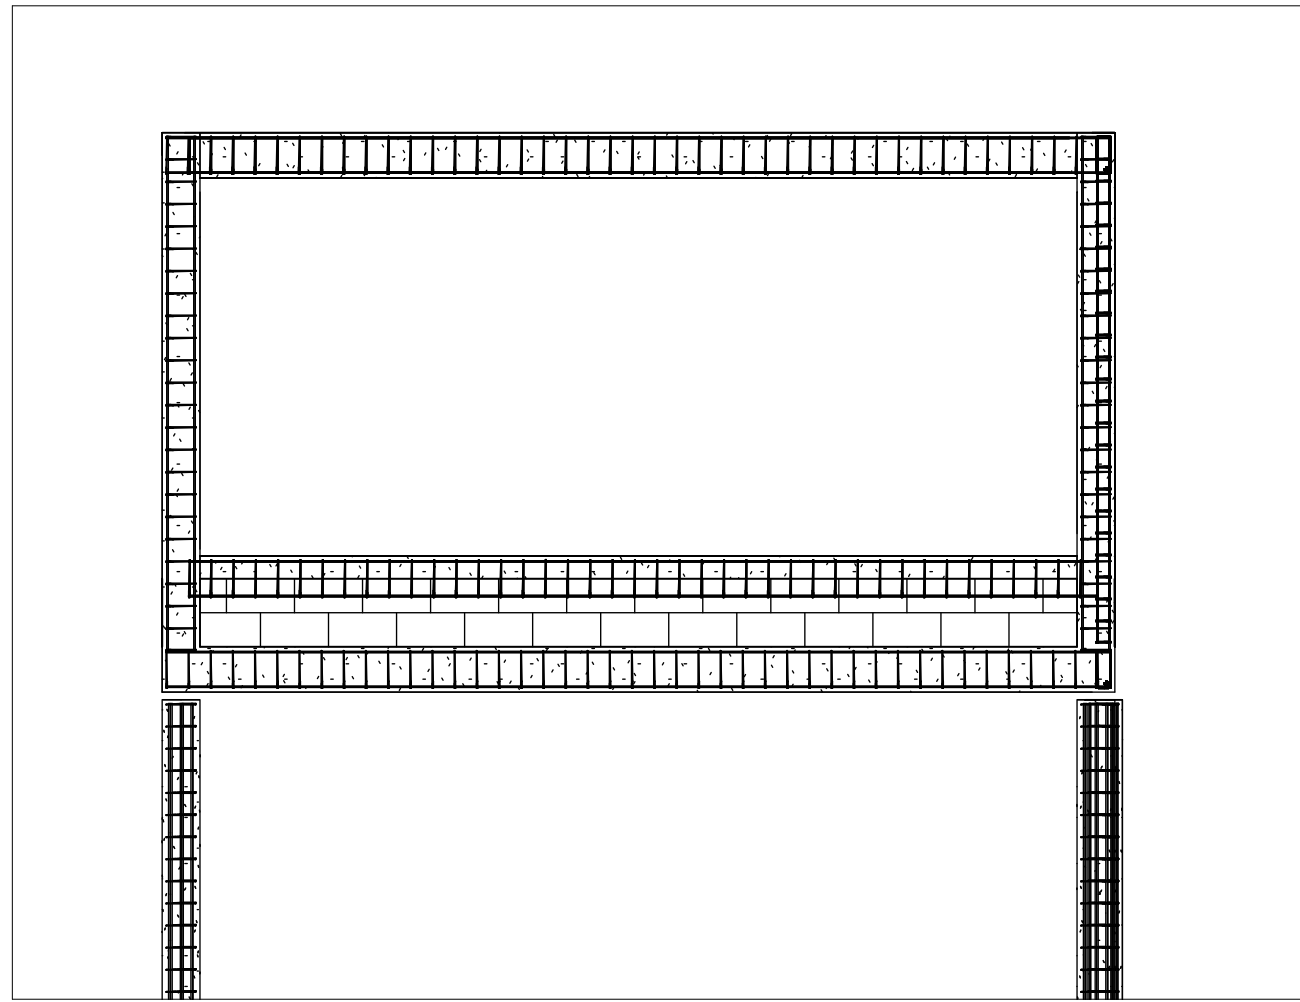


10 Corte 2
1 : 50

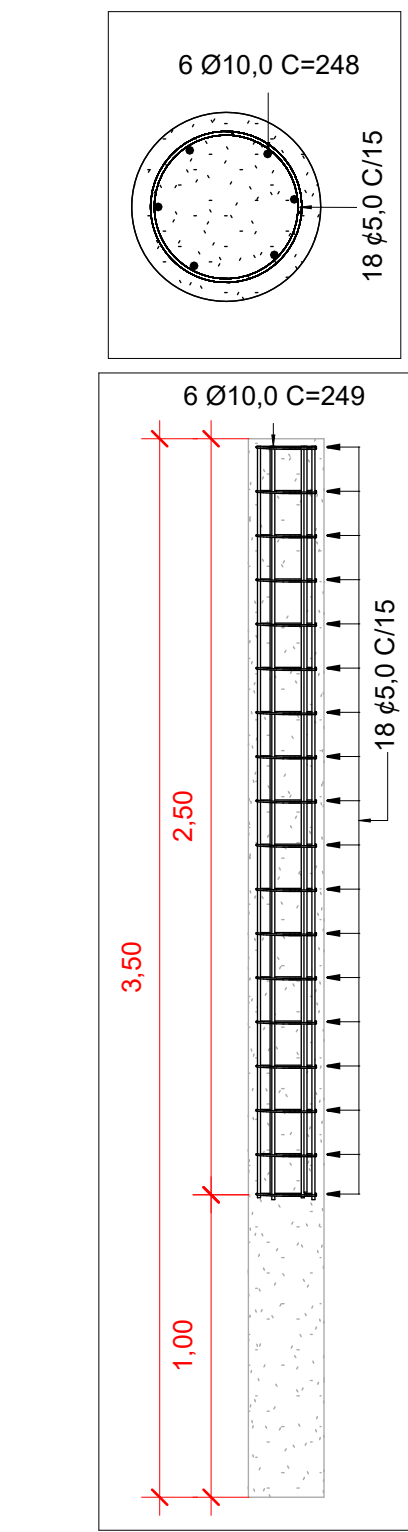



3 Detalhamento Estacas
1 : 25

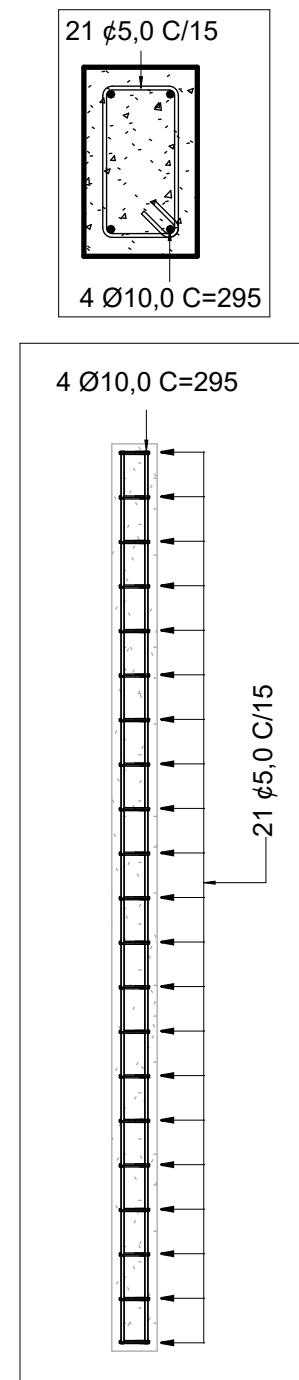



6 Detalhamento Pilares
1 : 25

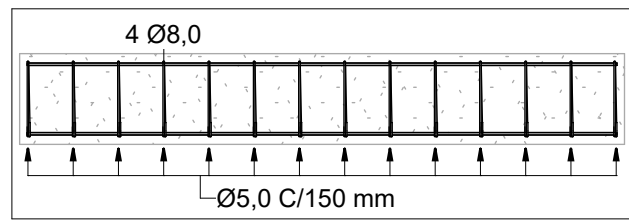

7 Detalhamento Vigas 15x35
1 : 25

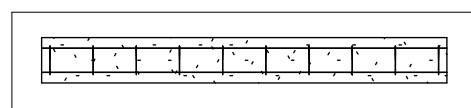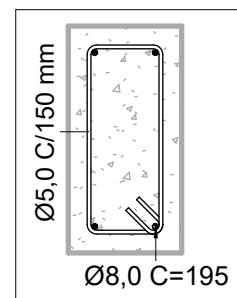

1 Detalhamento Viga 15x15
1 : 25

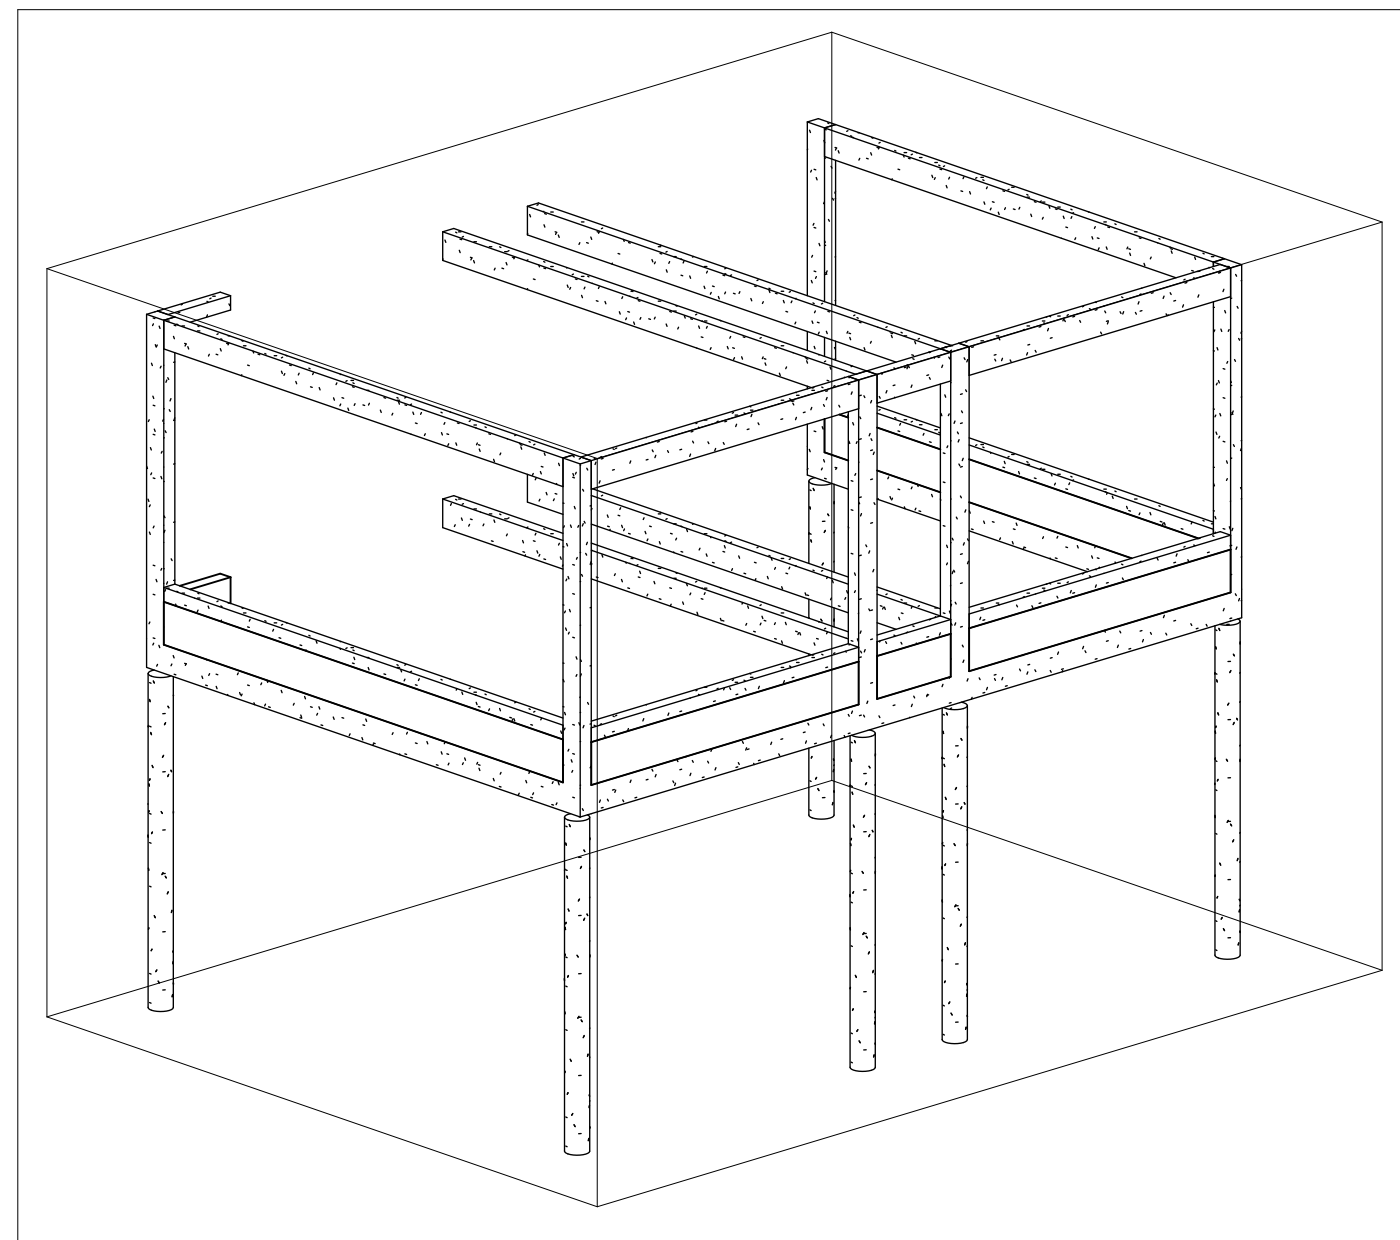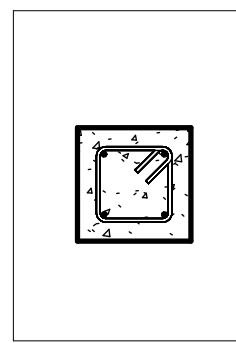

11 Vista 3D

Fundação		
Marca	Contage m	Volume
Estacas 250mm	6	1,03 m³

PILARES			
Tipo	Comprimento	Volume	Contagem
15 x 25	20,4	0,77 m³	6

VIGAS				
Marca	Comprimento	Contagem	Nível de referência	Volume
Viga-Bs	12,15	2	Edifício	0,54 m³
VigaC - 15x15	0,93	1	Cob.	0,02 m³
Vigas-15x15	21,13	5	Edifício	0,48 m³
VigasB - 15x30	21,13	5	Solo	0,95 m³
VigasC - 15x30	33,08	7	Cob.	1,42 m³

Tabela de parede					
20	Contagem	Altura desconectada	Largura	Comprimento	Área
Retenção - Blocos de Concreto 15cm	6	0,45	0,15	20,48	9 m²

QUANTITATIVO DE AÇO ESTACAS			
TIPO	φ (mm)	QUANT.	COMP. TOTAL (m)
5 CA-60	5	18	83,16
10 CA-50	10	1	89,34

QUANTITATIVO DE AÇO PILARES			
TIPO	φ (mm)	QUANT.	COMP. TOTAL (m)
5 CA-60	5	144	96,48
10 CA-50	10	24	81,20

QUANTITATIVO DE AÇO VIGAS			
TIPO	φ (mm)	Quantidade	COMP. TOTAL (m)
Viga-Bs			
5 CA-60	5	82	63,14
8 CA-50	8	8	48,00
Vigas-15x15			
5 CA-60	5	147	69,09
8 CA-50	8	20	84,56
VigasB - 15x30			
5 CA-60	5	146	112,42
8 CA-50	8	20	83,52
VigasC - 15x30			
5 CA-60	5	227	174,79
8 CA-50	8	28	130,96



CIDADE OCIDENTAL

Estrutural - Deposito

Dados do Projeto:

Projeto: CONSTRUÇÃO DO DEPOSITO - SMASC
Proprietário: PREFEITURA MUNICIPAL DE CIDADE OCIDENTAL - GO
Endereço: SQ 10 Quadra 08 Lote 45B - Centro - CIDADE OCIDENTAL - GO

Dados da Obra:

Obra: DEPOSITO - SMASC - ESTRUTURA
Endereço: SQ 10 Quadra 08 Lote 45B - Centro - CIDADE OCIDENTAL - GO

Informações desta prancha:

Conteúdo:
PLANTA BAIXA; DETALHAMENTOS;
VISTA ISOMETRICA; TABELAS;

Data:
18/08/2025
Área:
100,54 m²
Escala:
Como indicada

Prancha:


01/A1

ASSINATURAS:


Proprietário: _____
PREFEITURA MUNICIPAL DE CIDADE OCIDENTAL - GO

Autor do Projeto: _____
Gabriel Rodrigues Mol
CREA 33773/D-DF


OBSERVAÇÕES:

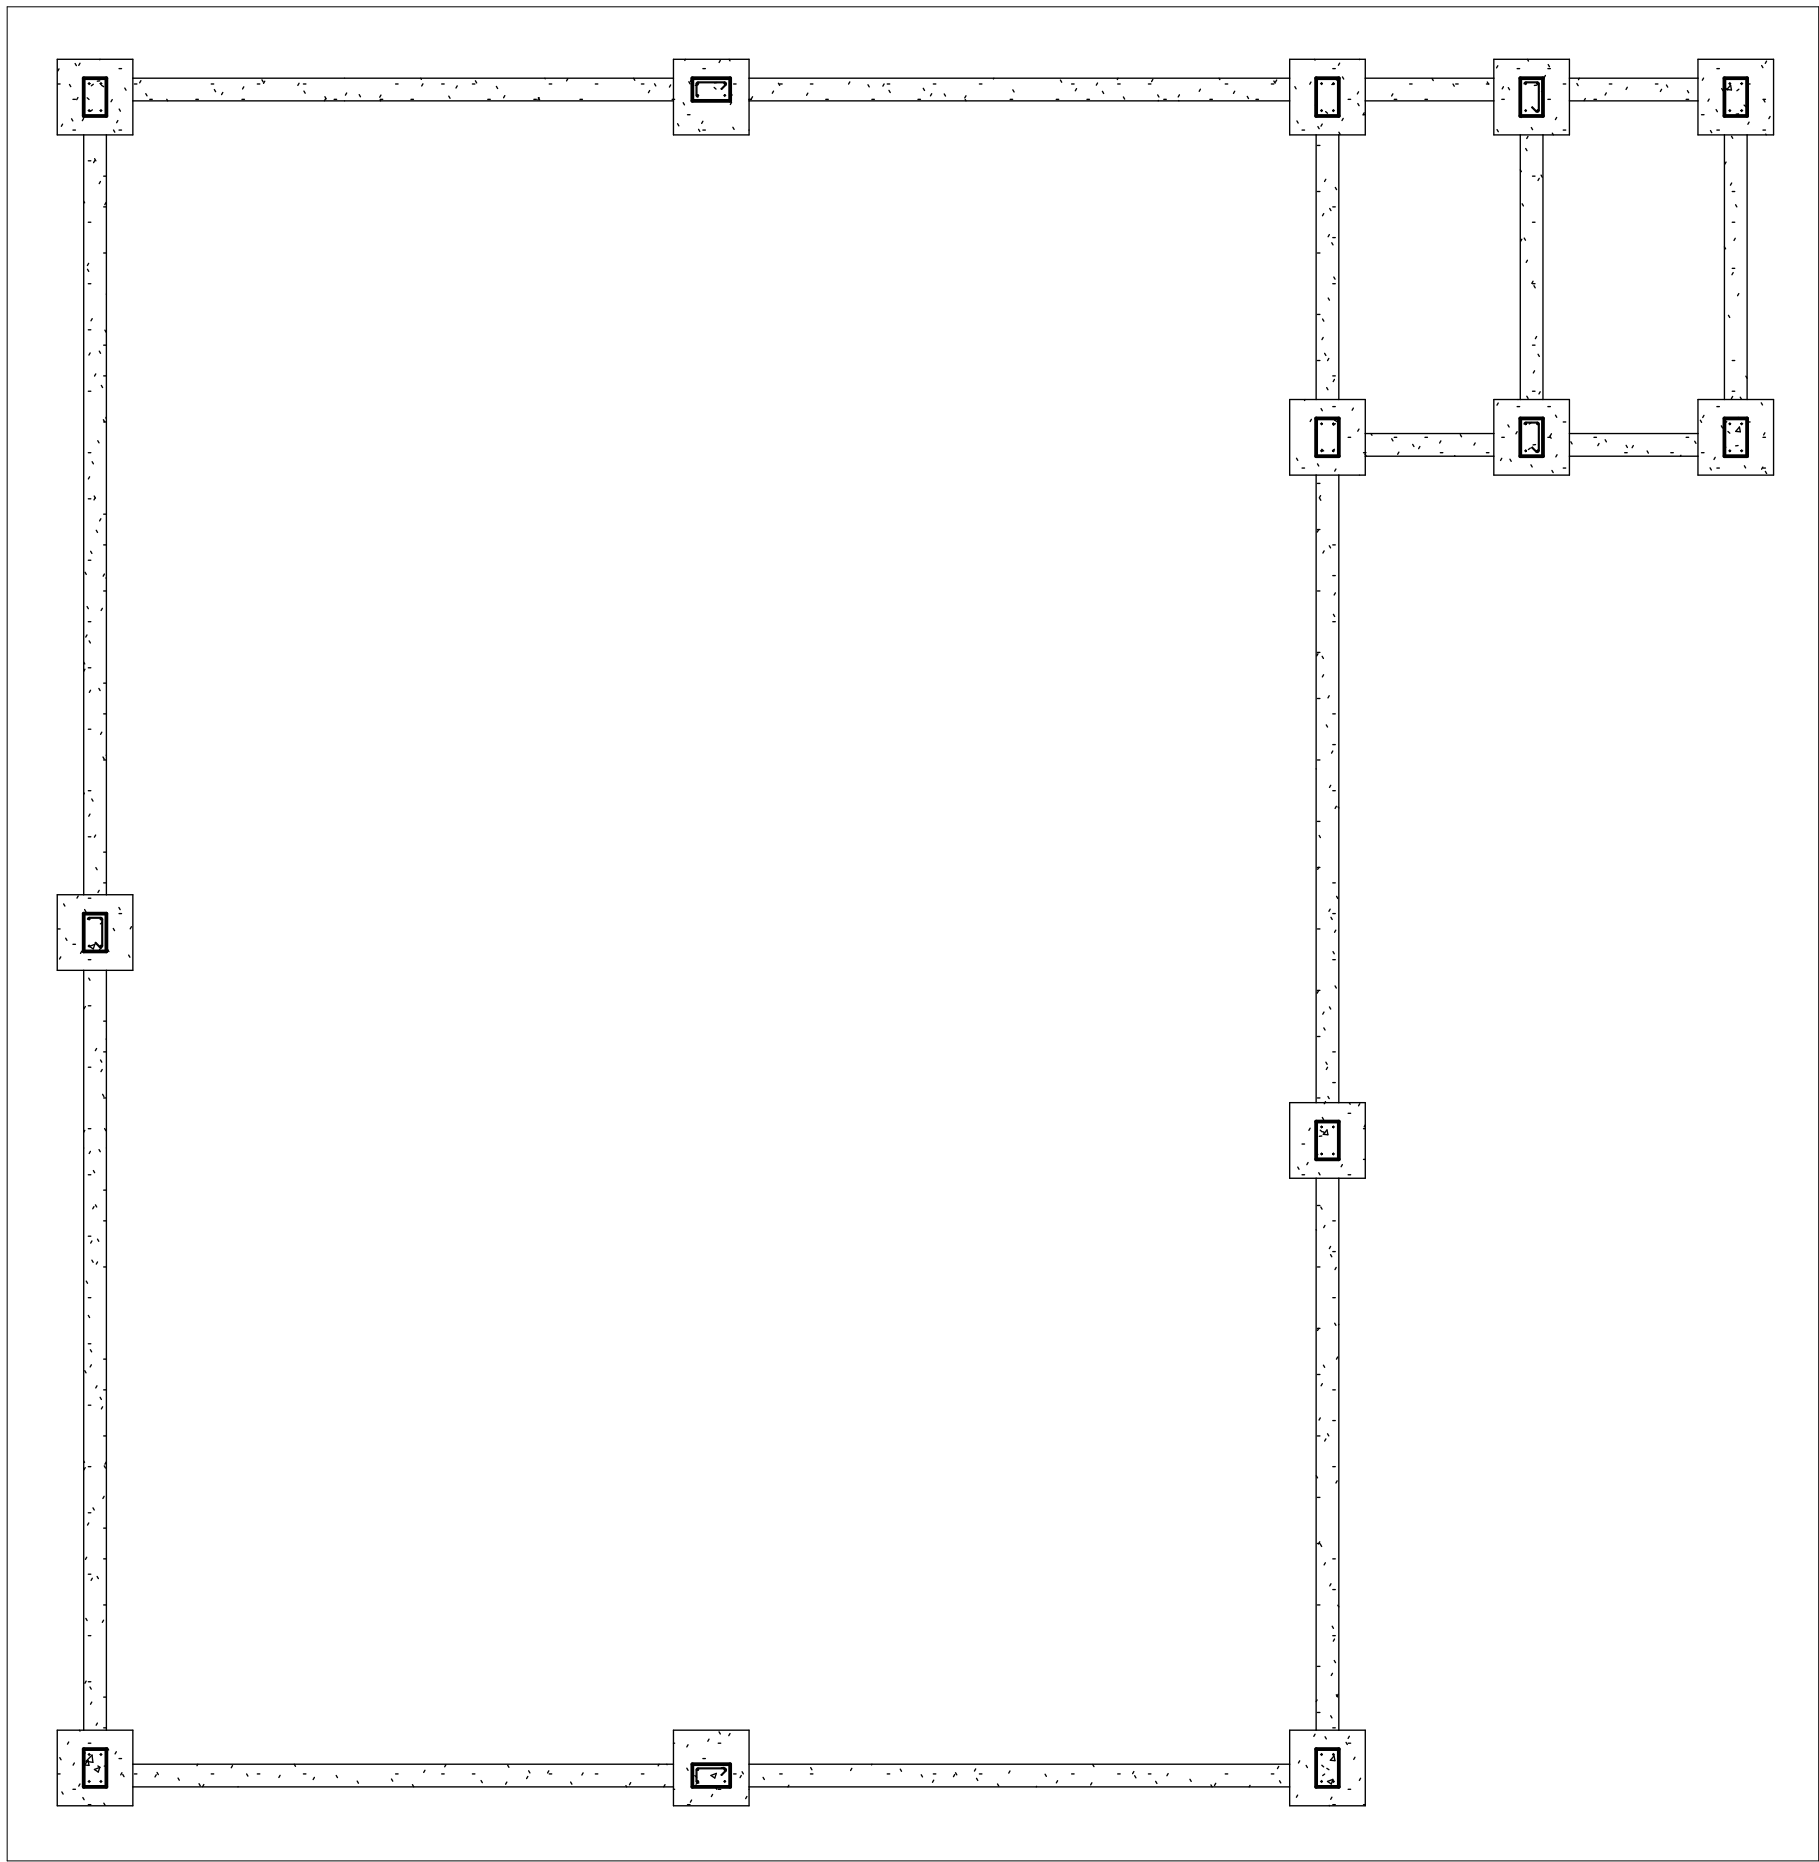


1 Planta Baixa
1 : 50

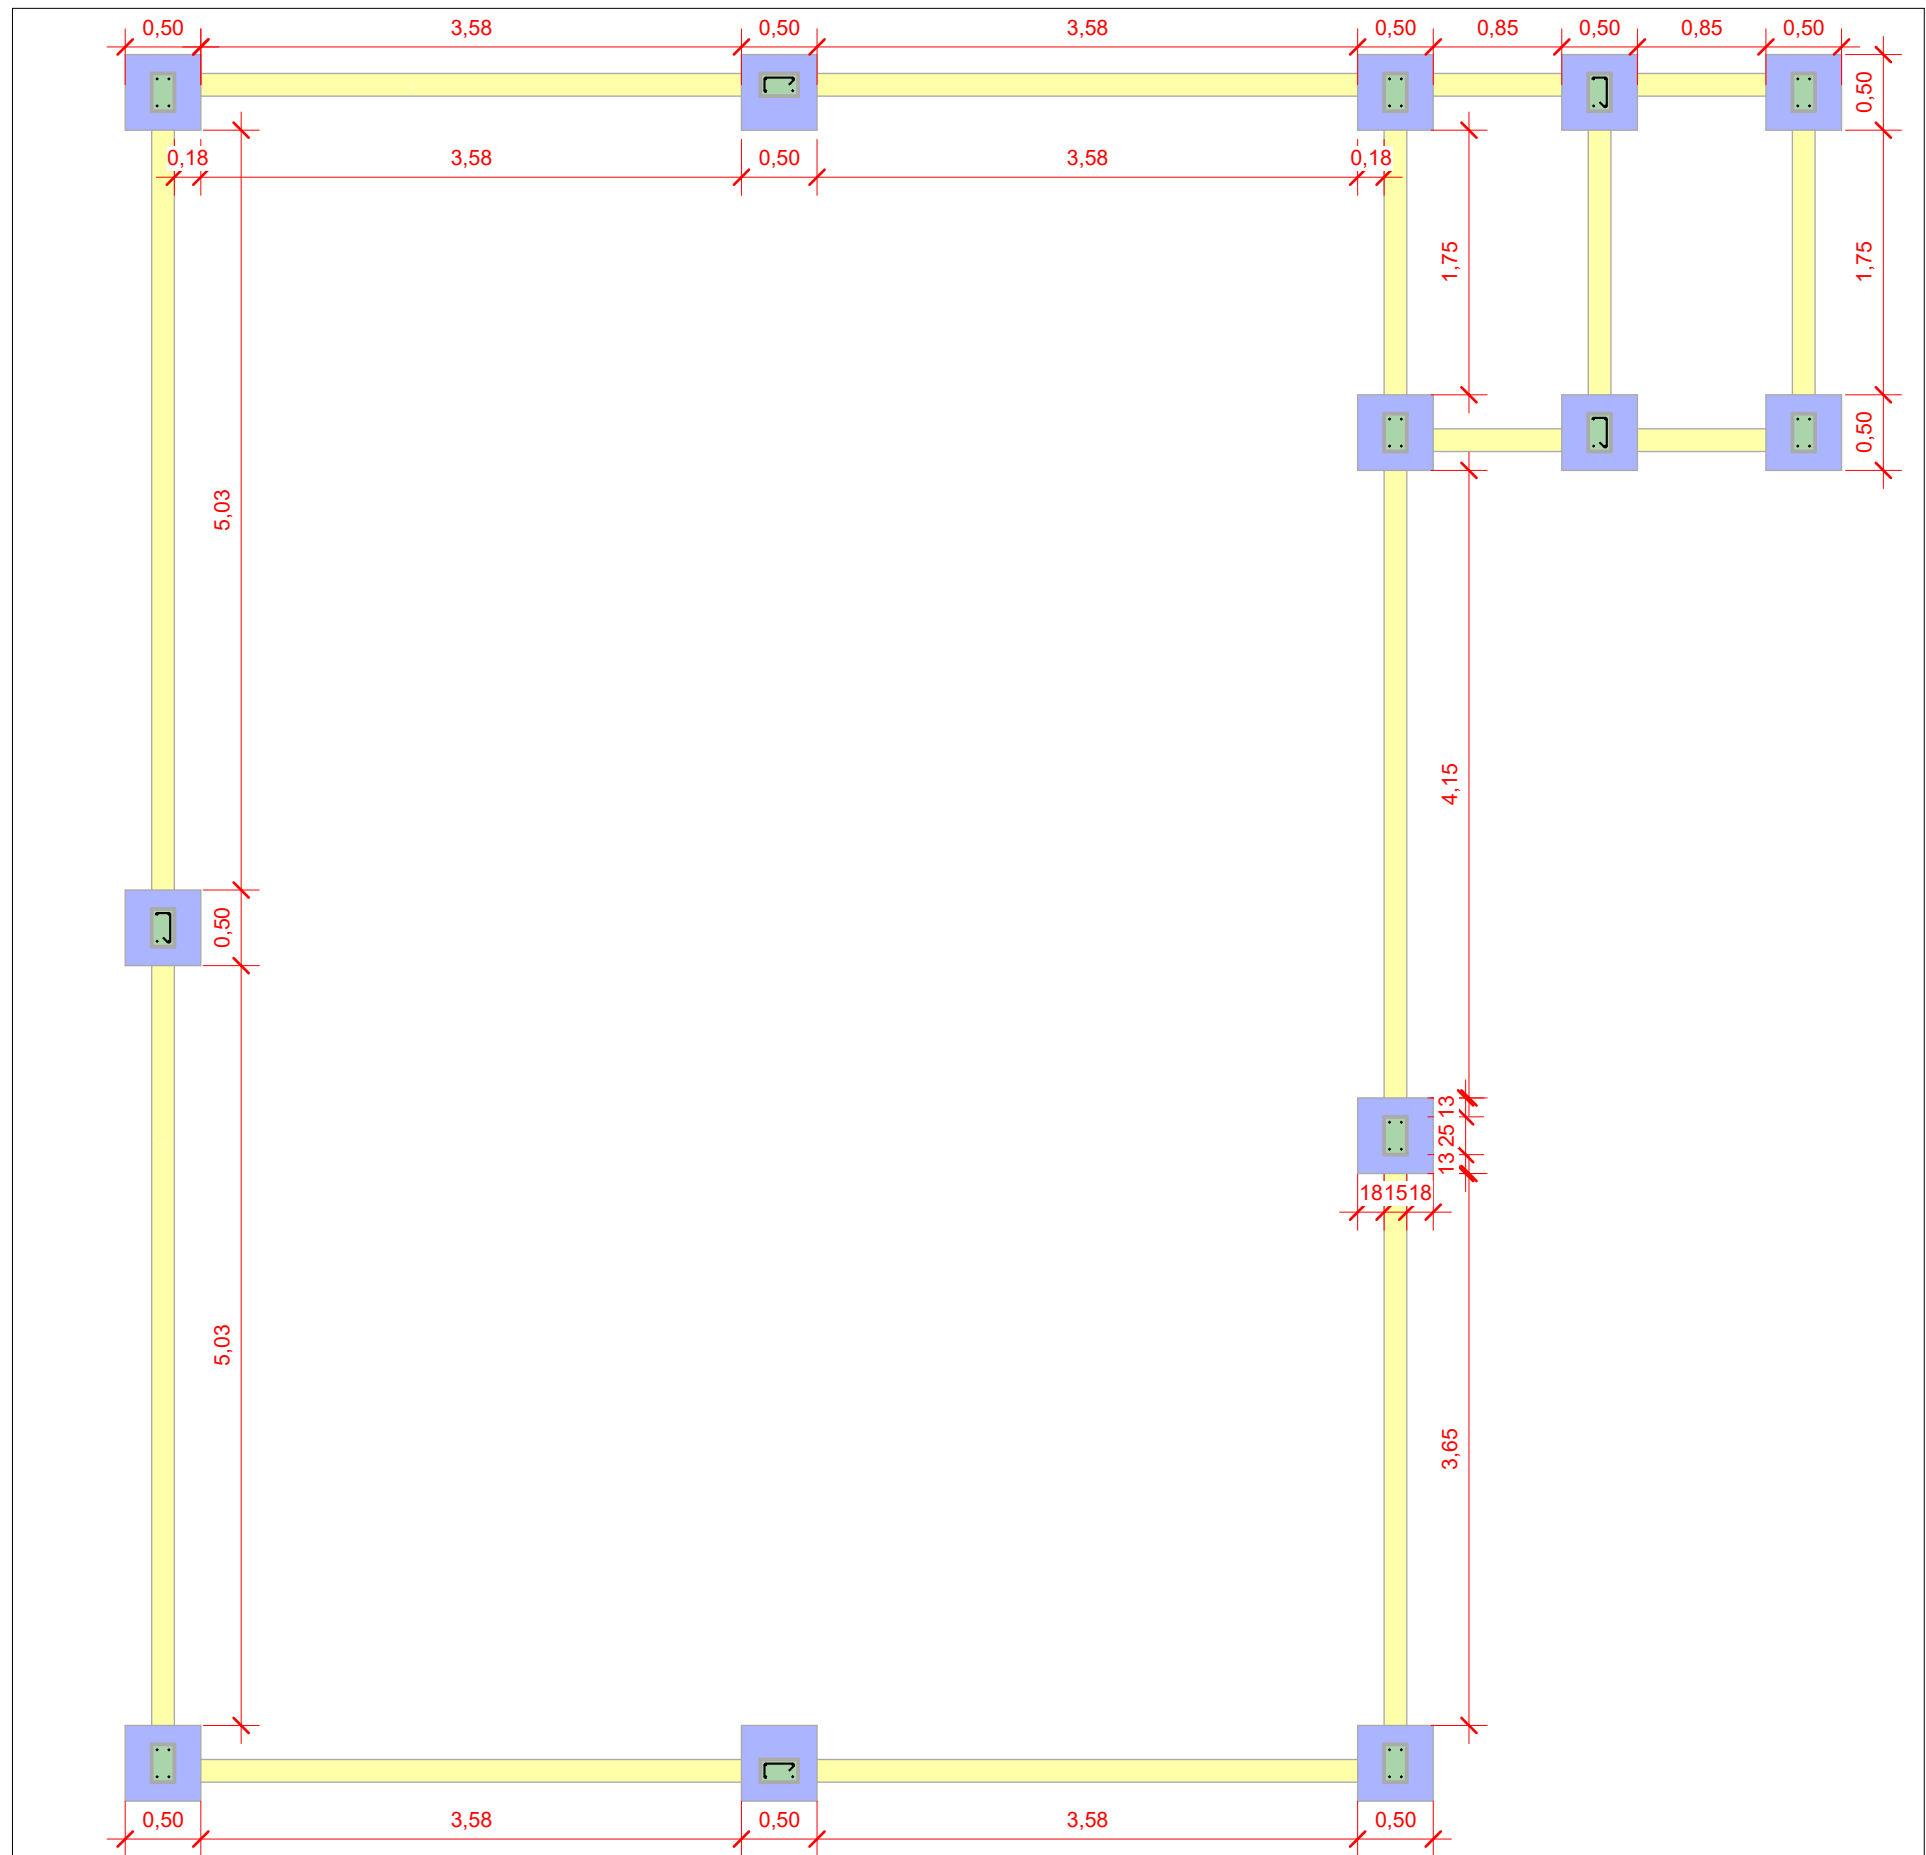


2 Planta Baixa - Detalhamento
1 : 50

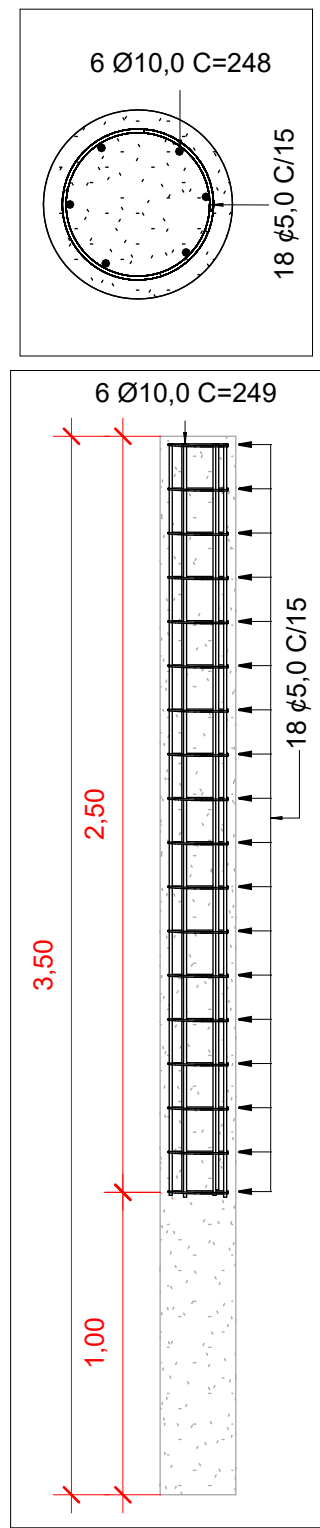



3 Detalhamento Estacas
1 : 25

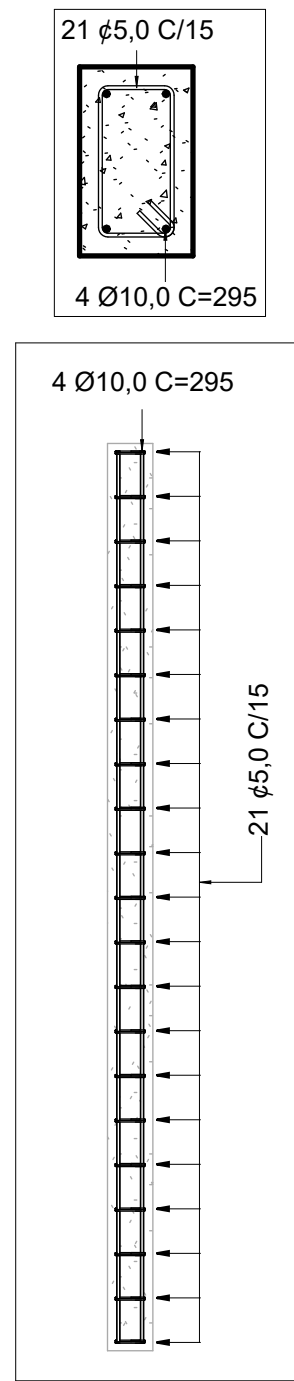

6 Detalhamento Pilares
1 : 25

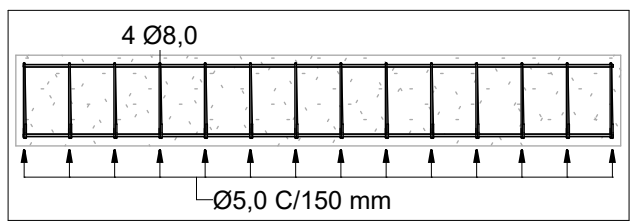

7 Detalhamento Vigas
1 : 25

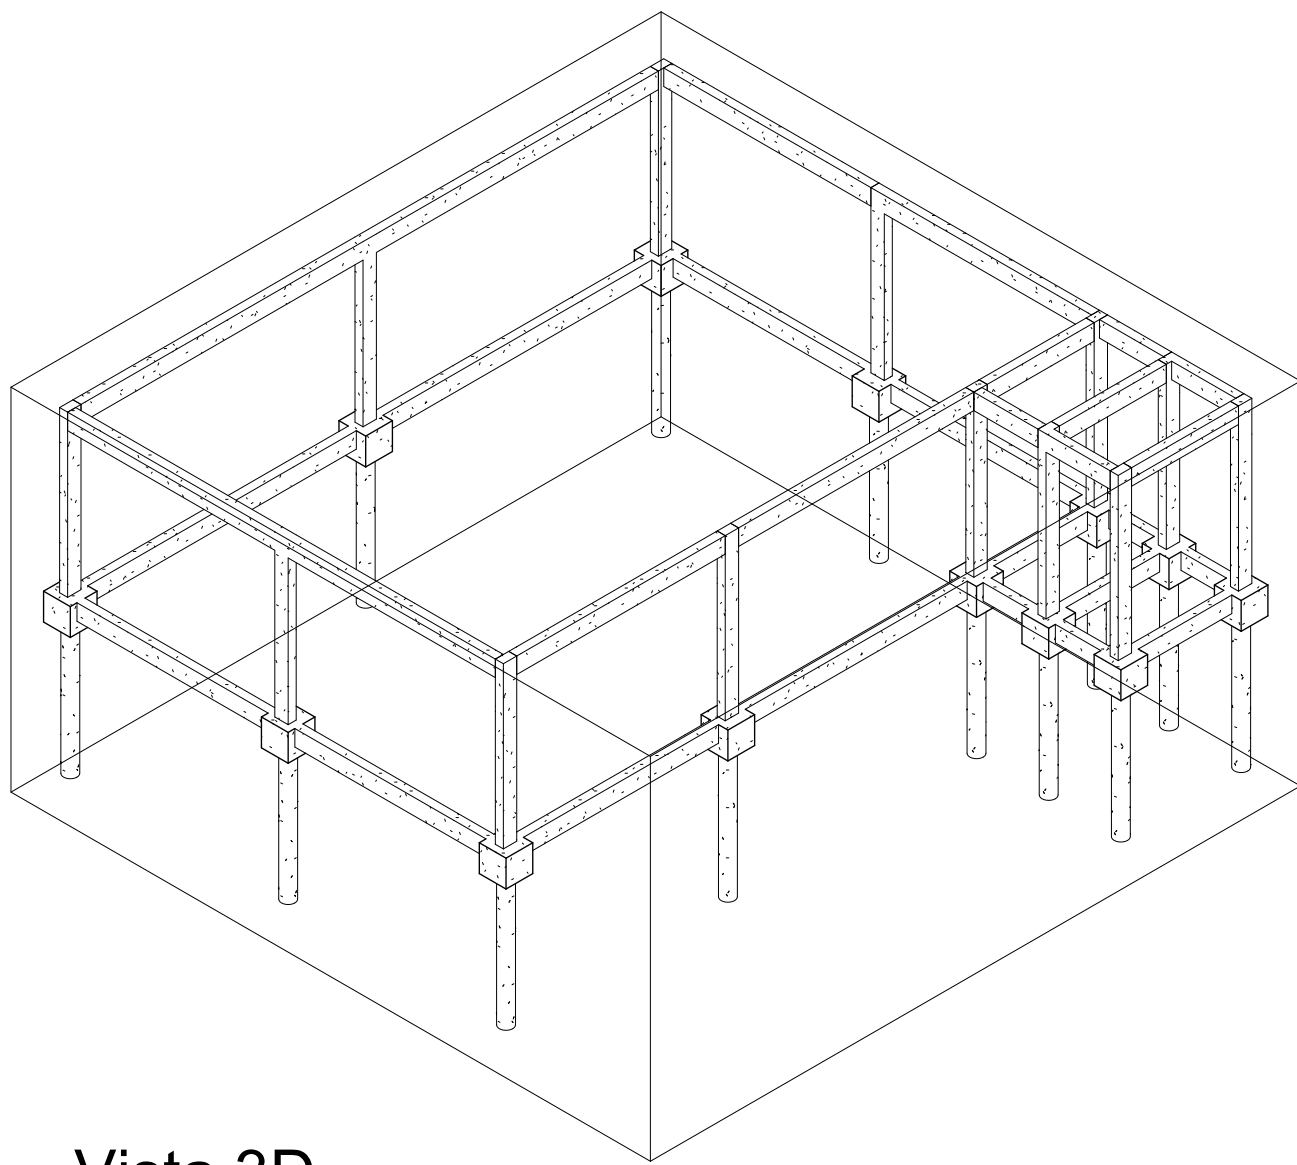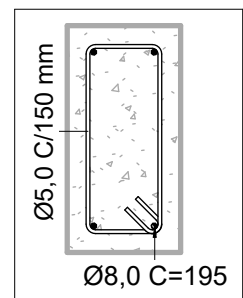

9 Vista 3D

Tabela da fundação estrutural			
Tipo	Marca	Contagem	Volume
0,5x0,5x0,5	Blocos	13	1,63 m³
<varia>	Detalhamento	2	0,30 m³
Diâmetro de 250 mm	Estacas	13	1,56 m³

PILARES				
Tipo	Marca	Comprimento	Volume	Contagem
15 x 25	Detalhamento	3	0,11 m³	1
15 x 25	P	3	1,46 m³	13

VIGAS				
Marca	Comprimento	Contagem	Nível de referência	Volume
Detalhamento	6,7	3	<varia>	0,29 m³
Viga-B	48,7	14	Solo	1,84 m³
Viga-C	48,5	14	3M - Dep	2,03 m³

QUANTITATIVO DE AÇO ESTACAS				
Marca do hospedeiro	TIPO	φ (mm)	QUANT.	COMP. TOTAL (m)
Estacas	5 CA-60	5	21	210,21
Estacas	10 CA-50	10	1	226,20

QUANTITATIVO DE AÇO PILARES				
Marca do hospedeiro	TIPO	φ (mm)	QUANT.	COMP. TOTAL (m)
P	5 CA-60	5	21	182,91
P	10 CA-50	10	1	153,40

QUANTITATIVO DE AÇO VIGAS				
Marca do hospedeiro	TIPO	φ (mm)	Quantidade	COMP. TOTAL (m)
Viga-B	5 CA-60	5	350	269,50
Viga-B	8 CA-50	8	48	200,34
Viga-C	5 CA-60	5	344	264,88
Viga-C	8 CA-50	8	56	201,56



CIDADE OCIDENTAL

Estrutural - Depósito

Dados do Projeto:

Projeto: CONSTRUÇÃO DO DEPOSITO - SMASC
Proprietário: PREFEITURA MUNICIPAL DE CIDADE OCIDENTAL - GO
Endereço: SQ 10 Quadra 08 Lote 45B - Centro - CIDADE OCIDENTAL - GO

Dados da Obra:

Obra: DEPOSITO - SMASC - ESTRUTURA
Endereço: SQ 10 Quadra 08 Lote 45B - Centro - CIDADE OCIDENTAL - GO

Informações desta prancha:

Conteúdo:
PLANTA BAIXA; DETALHAMENTOS;
VISTA ISOMETRICA; TABELAS;

Data:
18/08/2025
Área:
100,54 m²
Escala:
Como indicada

Prancha:

02/A1

ASSINATURAS:

Proprietário: _____
PREFEITURA MUNICIPAL DE CIDADE OCIDENTAL - GO

Autor do Projeto: _____
Gabriel Rodrigues Mol
CREA 33773/D-DF

OBSERVAÇÕES: