



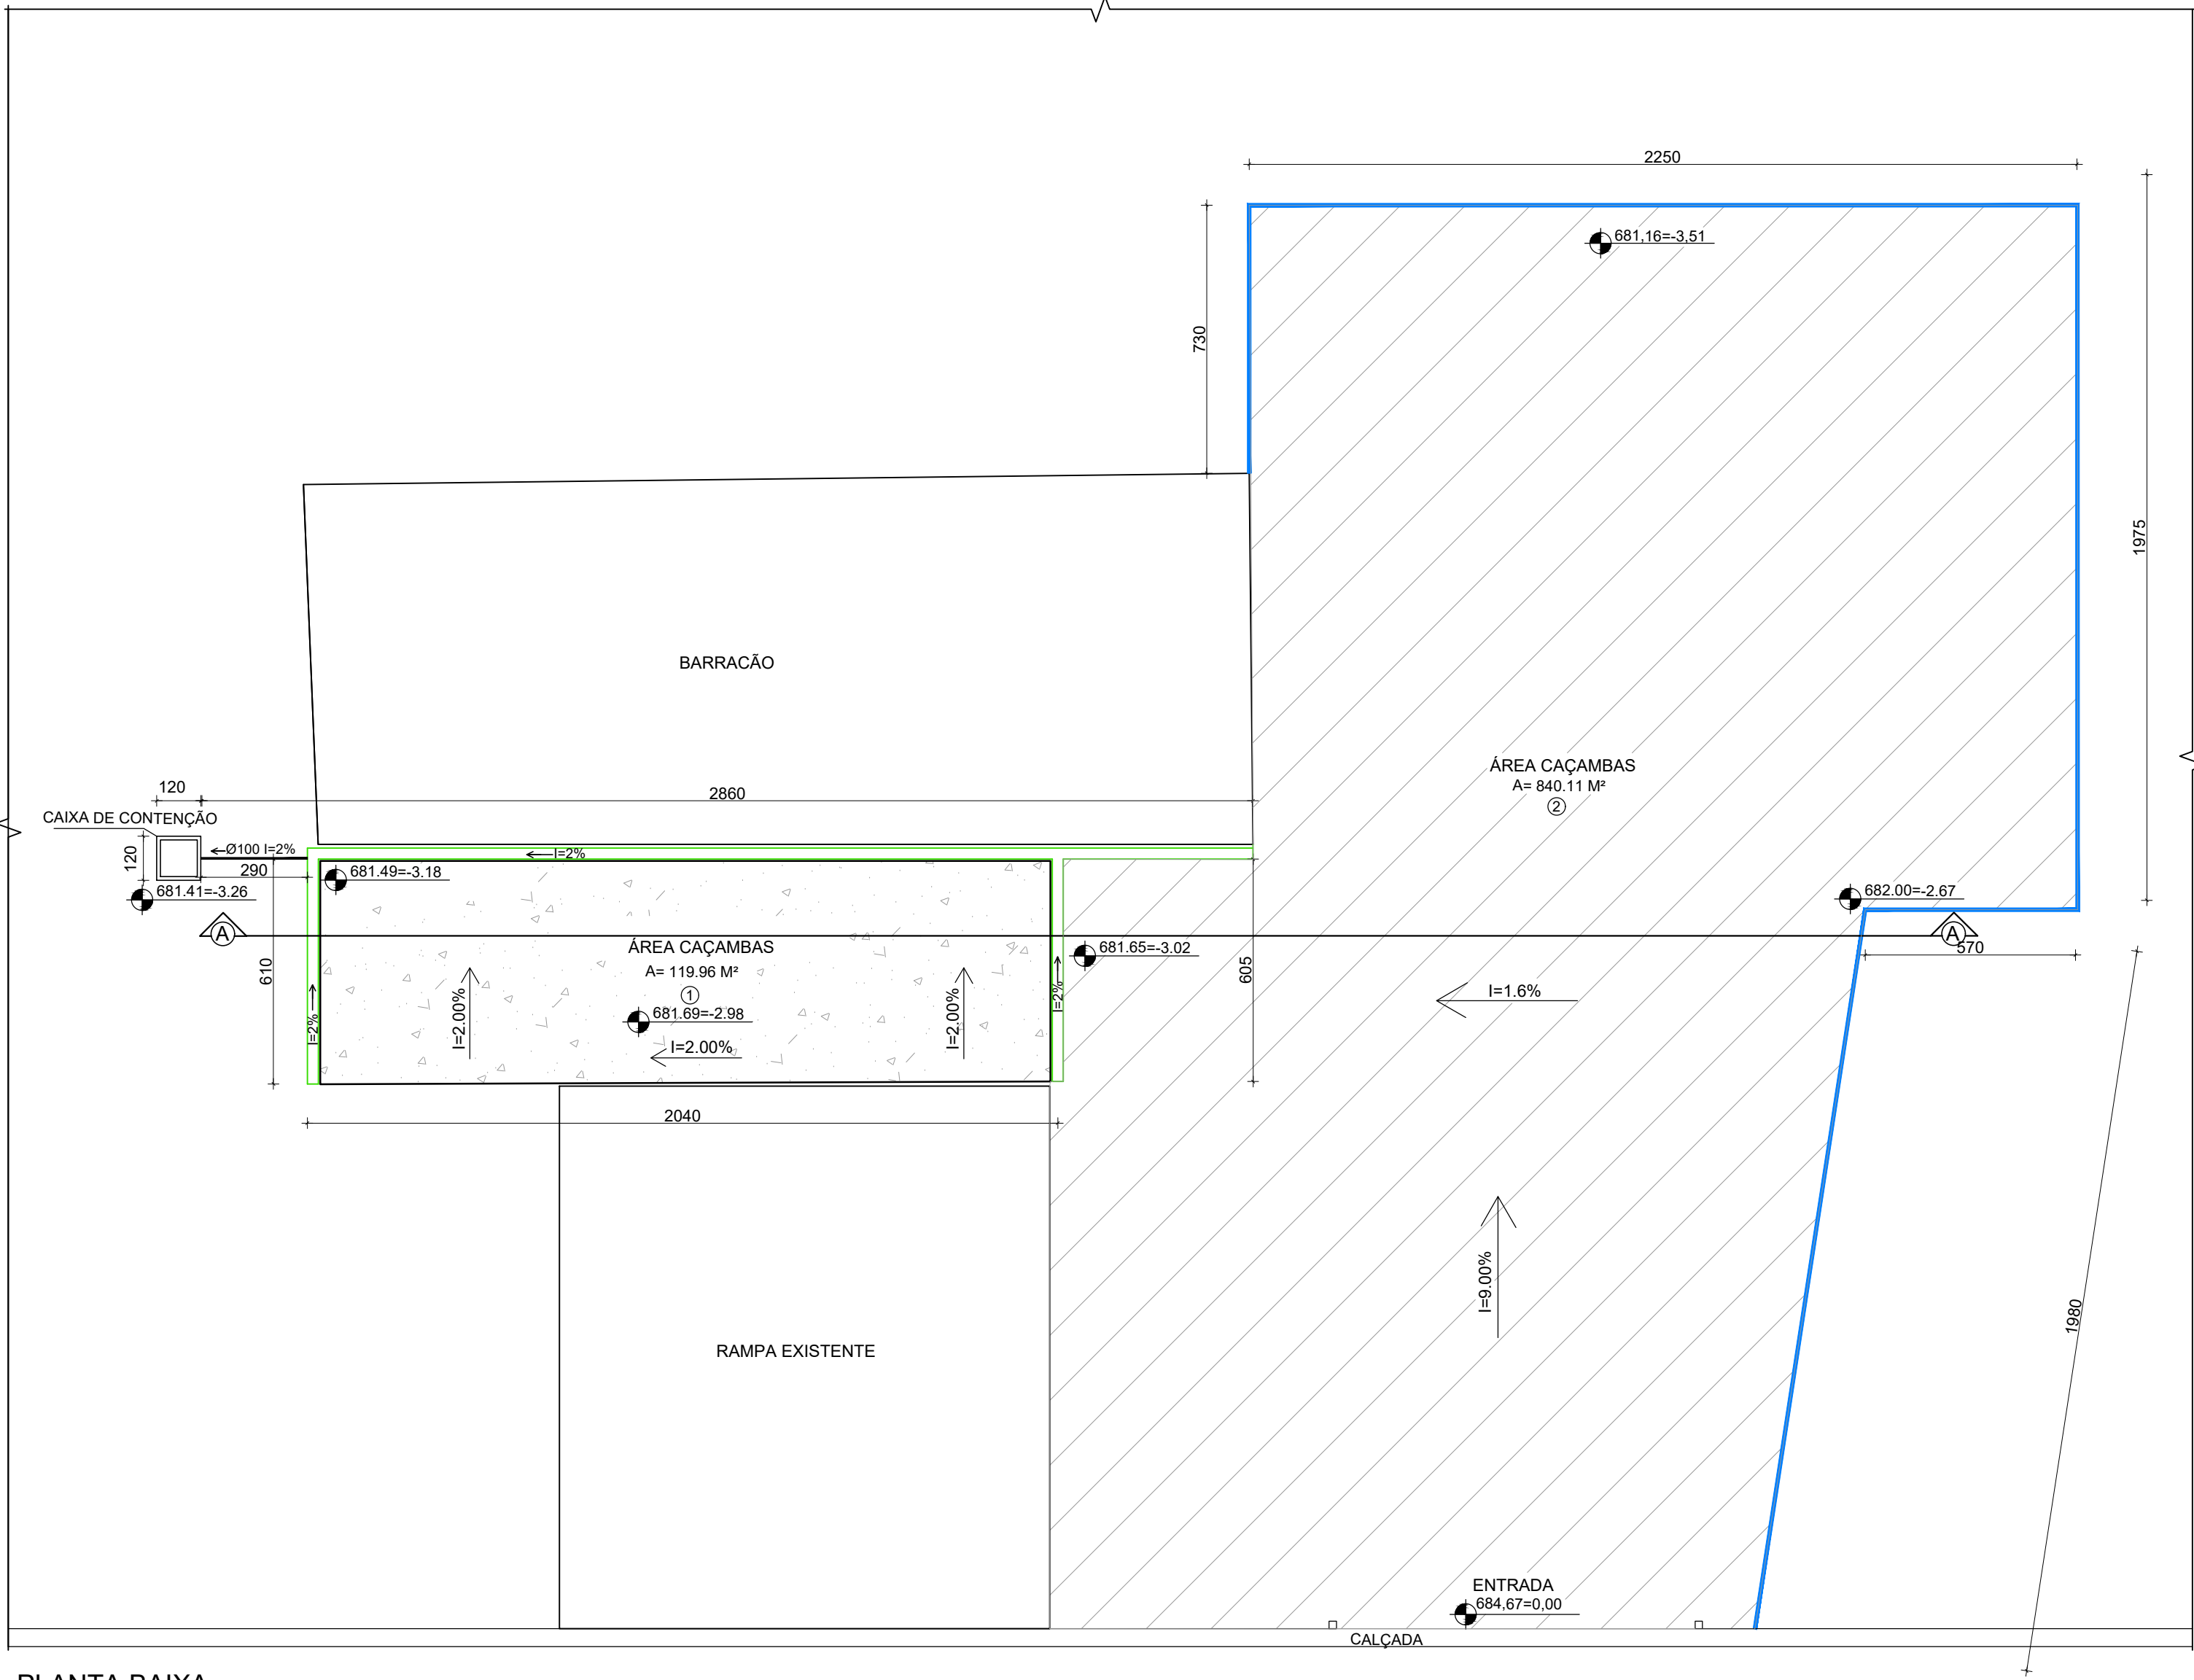


PLANTA BAIXA
ESC. 1:150




CORTE AA
ESC. 1:150

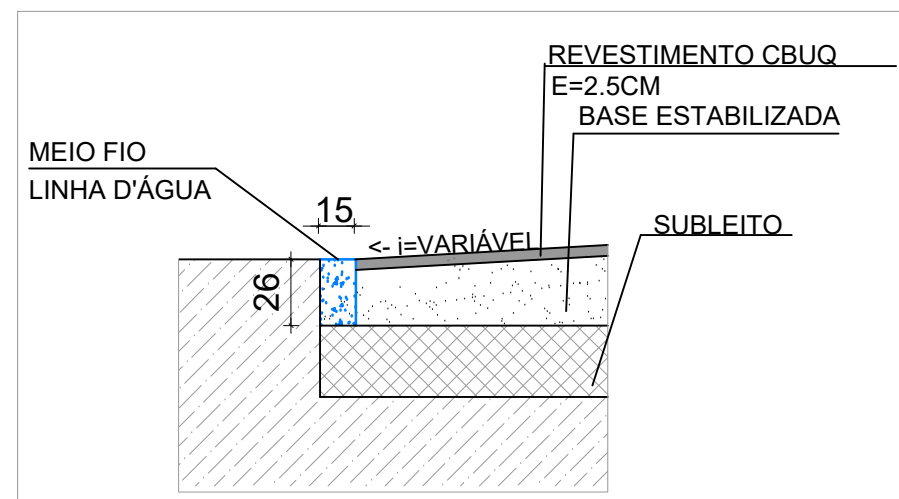

DETALHE MEIO FIO - LINHA D'ÁGUA
SEM ESCALA

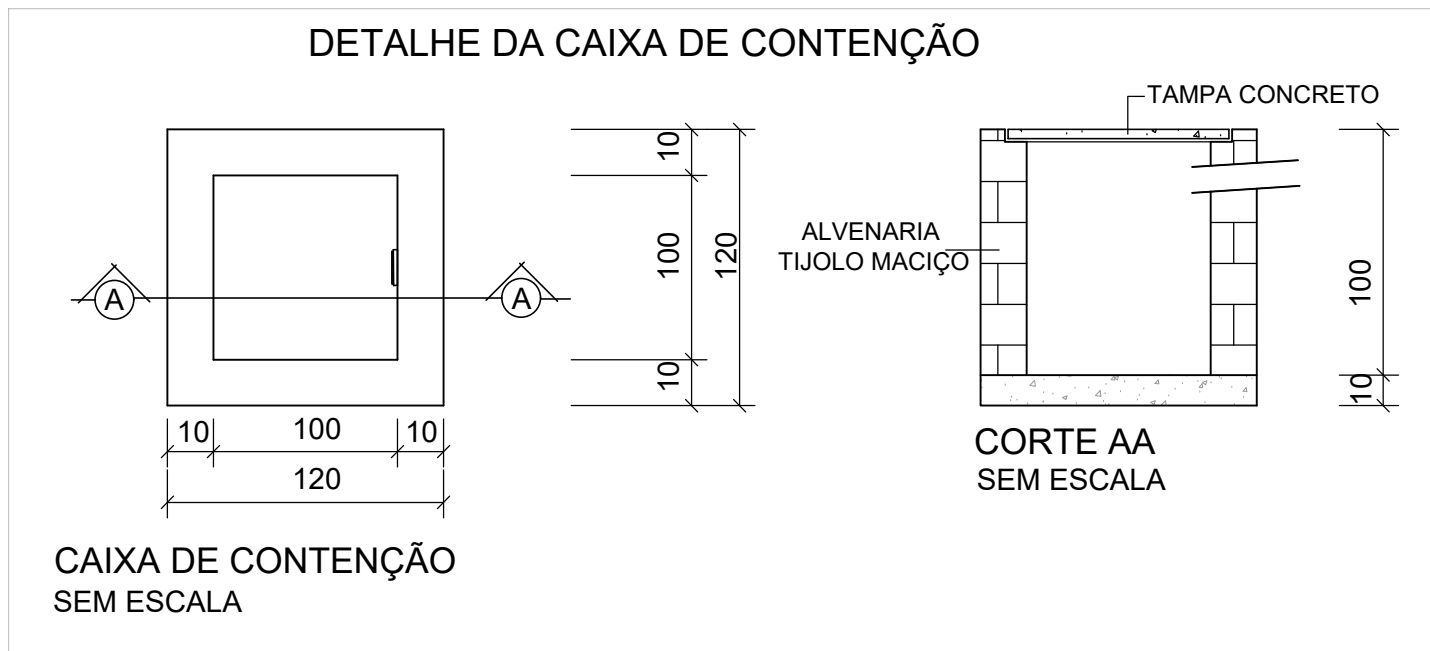

CAIXA DE CONTENÇÃO
SEM ESCALA

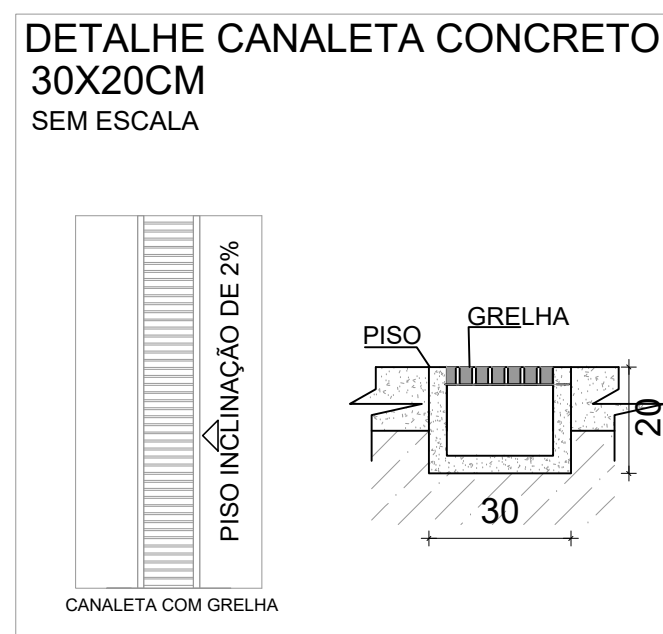

DETALHE CANALETA CONCRETO
30X20CM
SEM ESCALA




PLANTA LOCALIZAÇÃO-SITUAÇÃO
ESC. 1:500

- LEGENDA
- CANALETA EM CONCRETO 30X20CM COM GRELHA EM FERRO
 - GUIA LINHA D'ÁGUA

- LEGENDA
- PAVIMENTO CBUQ E=2,5CM
 - PISO EM CONCRETO ARMADO E=18CM

DETALHE PISO EM CONCRETO ARMADO

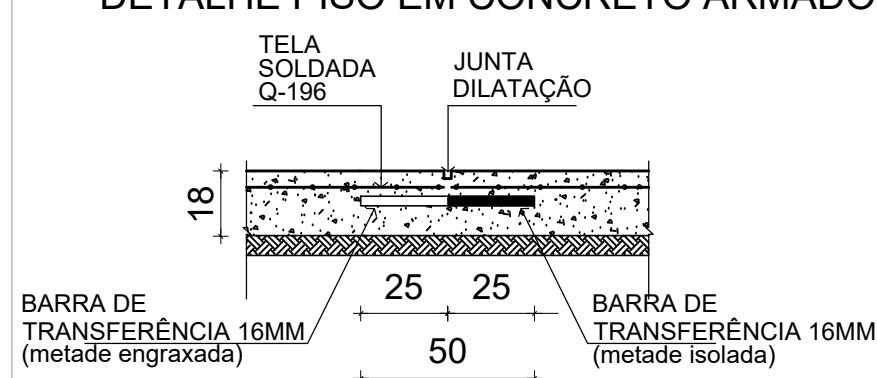

Notas:

- Utilizar as placas já concretadas, estas servem como formas para as demais. Antes da 2ª etapa de concretagem, isolar uma placa da outra, aplicando uma pintura de cal ou desmoldante na lateral da placa já pronta e engraxar as barras de transferência;
- As formas de madeira não devem ficar no piso e serão reaproveitadas;
- As barras de transferência deverão ser posicionadas através de espaçadores soldados, ou por meio de carrinhos;
- A tela obrigatoriamente deverá estar posicionada a 1 da face superior da placa com um recobrimento máximo de 5 cm.

LEGENDA DE REVESTIMENTOS	
REVESTIMENTOS DE PISO	
1	PISO EM CONCRETO ARMADO E=18CM
2	PAVIMENTO ASFÁTICO E=2,5CM

PROJETO INFRAESTRUTURA	
 ASSOCIAÇÃO DOS MUNICÍPIOS DA MICRORREGIÃO DO VALE DO PARANAÍBA	
AV. ANTÔNIO THOMAZ FERREIRA REZENDE, 3180 - TELEFAX (0xx34)3213.2433 DISTRITO INDUSTRIAL - CEP. 38.402-349 - UBERLÂNDIA - MINAS GERAIS E-mail: amvap@amvapmg.org.br - Home Page: www.amvapmg.org.br CREA - 10.595	
PROJETO: EXECUÇÃO DE PAVIMENTAÇÃO DA ÁREA DO PÁTIO DO BARRACÃO DE RECICLAGEM	ÁREA: (m²)
LOCAL: MUNICÍPIO DE CASCALHO RICO - MG	
PROP: PREFEITURA MUNICIPAL DE CASCALHO RICO	
ASSINATURAS:	
Proprietário: Prefeitura Municipal de Cascalho Rico	
Projeto - AMVAP Assoc. Munic. Mic. V. do Paranaíba Engenheiro Civil: JOICE ROBERTA RIBEIRO CREA: MG-104978/D CREA AMVAP: 10.595/D	
CONTEÚDO: PLANTA BAIXA CORTE PLANTA LOCALIZAÇÃO DETALHE	Convenção nº: ART. nº:
ARQUITETURA JOICE	ESCALA DE PLOTAGEM 1:150
CONFIGURAÇÃO DAS PENAS	
RED. YELLOW GREEN CYAN BLUE MAGENTA WHITE 11 71 101 251	