

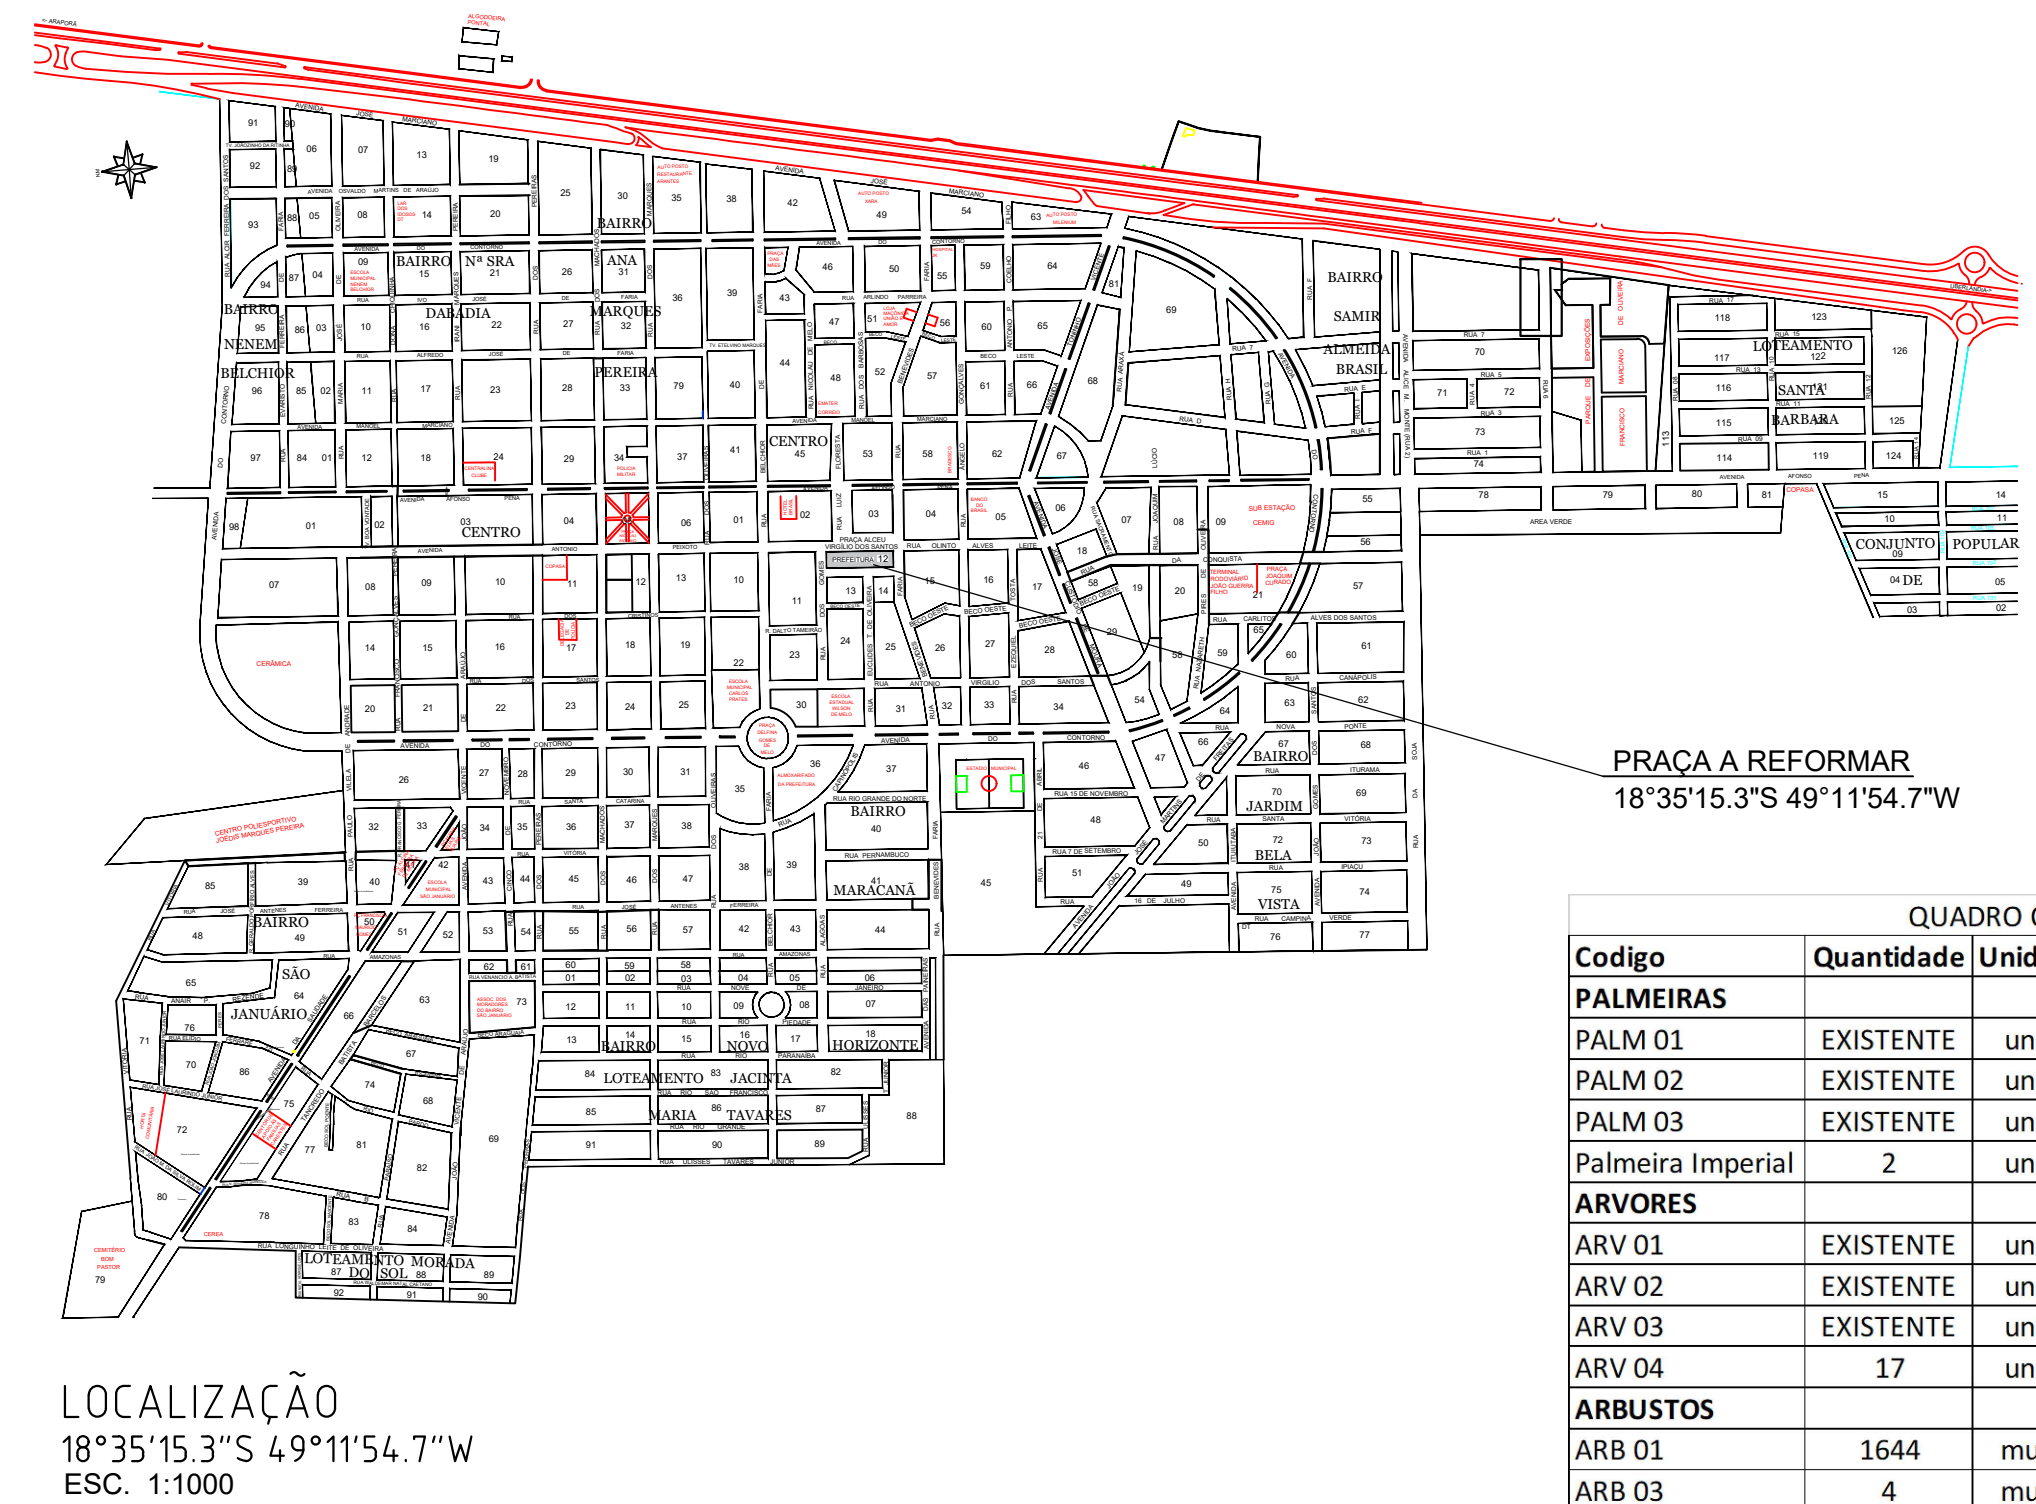


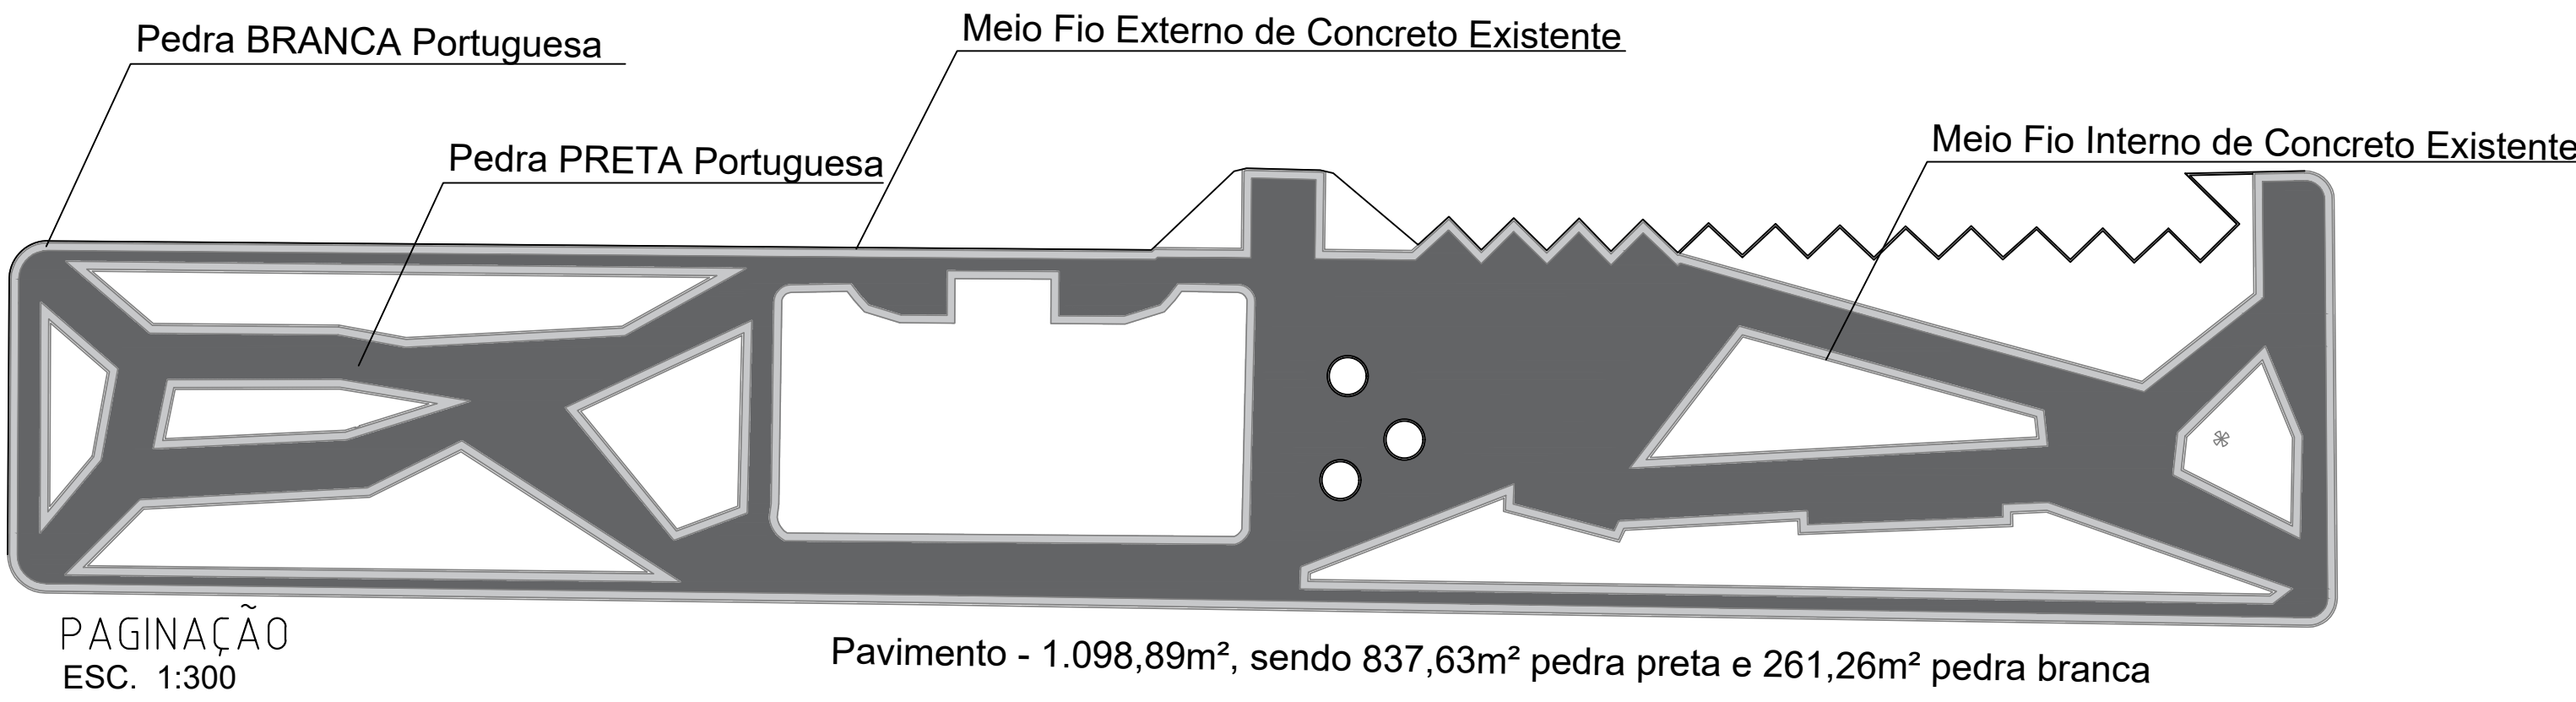

QUADRO QUANTITATIVO PAISAGISMO			
Codigo	Quantidade	Unidade	Nome Cientifico
PALMEIRAS			
PALM 01	EXISTENTE	unid.	Roystonea oleracea
PALM 02	EXISTENTE	unid.	Wodyetia bifurcata
PALM 03	EXISTENTE	unid.	Dypsis
Palmeira Imperial	2	unid.	Roystonea oleracea
ARVORES			
ARV 01	EXISTENTE	unid.	Acacia podalyriifolia A
ARV 02	EXISTENTE	unid.	Tibouchina granulosa
ARV 03	EXISTENTE	unid.	Oquilea tomentosa
ARV 04	17	unid.	Plumeria rubra
ARBUSTOS			
ARB 01	1644	muda	Ixora Coccinea
ARB 03	4	muda	Monstera deliciosa

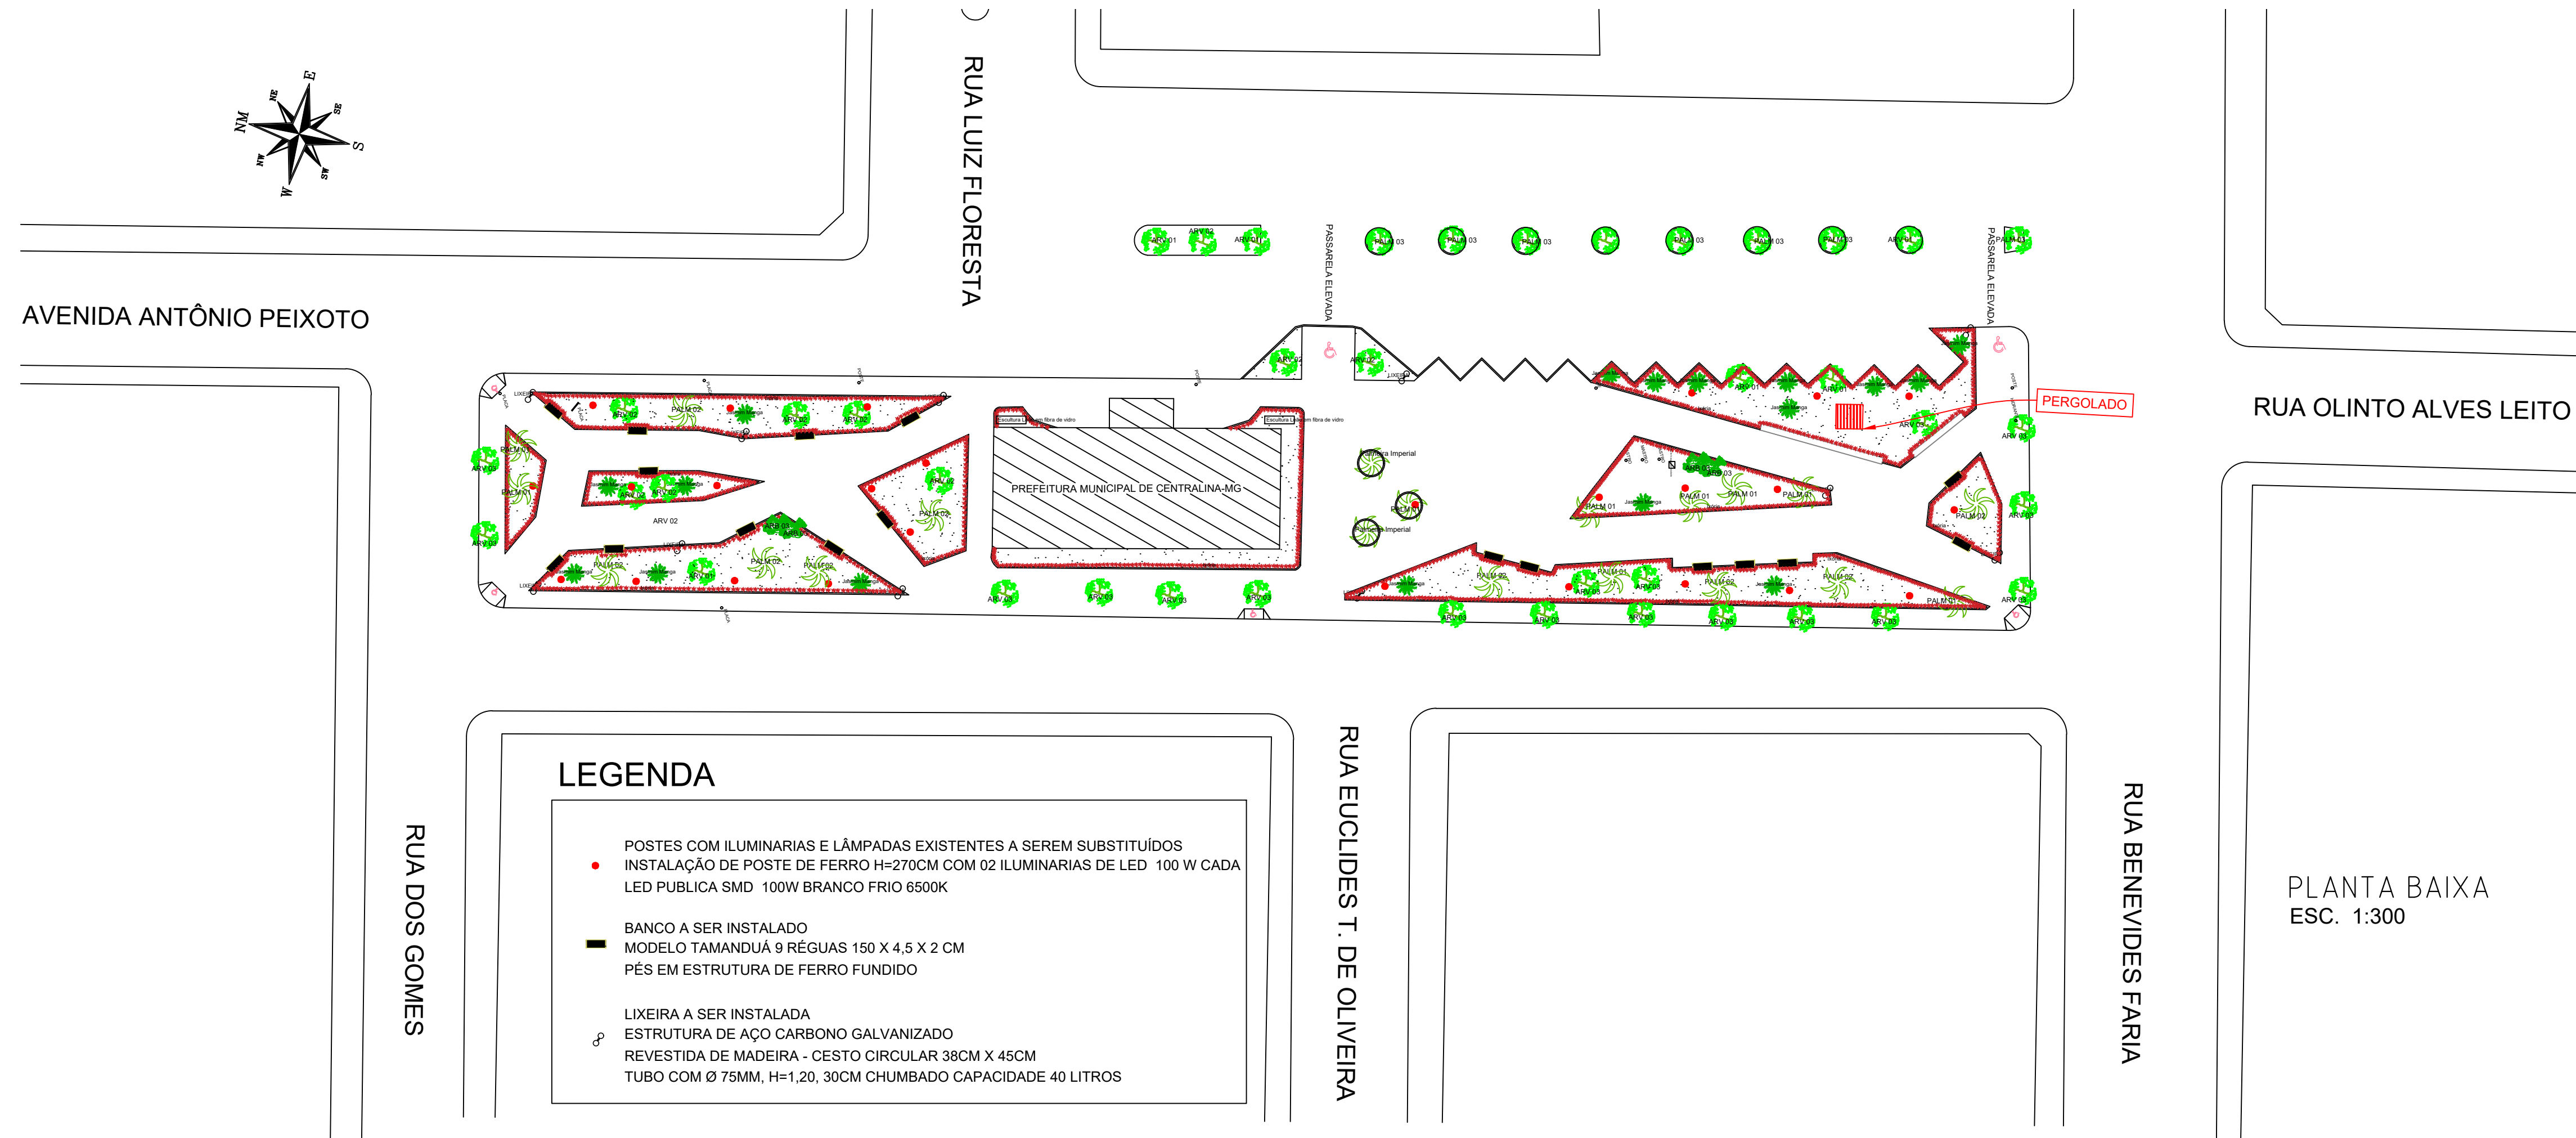

PREFEITURA	
CREA	OBSERVAÇÕES
 MUNICÍPIO DE CENTRALINA Praça Alceu Virgílio dos Santos, nº 1 - Centro Cep: 38390-000 - PABX (34) 3267-8000 CENTRALINA - MINAS GERAIS E-mail: contato@centralina.mg.gov.br - Home Page: http://www.centralina.mg.gov.br	
ESTE DESENHO NÃO PODE SER USADO, COPIADO OU CEDIDO FORA DOS TERMOS CONTRATUAIS OU SEM AUTORIZAÇÃO DO RESPONSÁVEL	
FINALIDADE/LOCAL REFORMA DE PRAÇA PRAÇA ALCEU VIRGÍLIO DOS SANTOS CEP: 38390-000 CENTRALINA - MG	PROJETO ARQUITETÔNICO
ASSINATURAS DR. OSCAR LUIS FELDNER DE BARROS A. CUNHA PREFEITO MUNICIPAL	ÁREAS: TERRENO.....2.204,18 m² ÁREA EDIFICADA TÉRREO 283,76 m² ÁREA EDIFICADA 1º PAV..... 283,76 m² ÁREA DE PRAÇA.....1.920,42 m² TOTAL A REFORMA DE PRAÇA.....1.920,42 m²
PROJETISTAS: WILSON ASSUNÇÃO JÚNIOR CREA: 156582/D	
CONTEÚDO PLANTA BAIXA - LOCALIZAÇÃO - PAGINAÇÃO	ESCALAS INDICADAS DATA ABRIL/2024
	DESENHO WILSON A. JÚNIOR FOLHA 01/01
	REVISÃO 01