


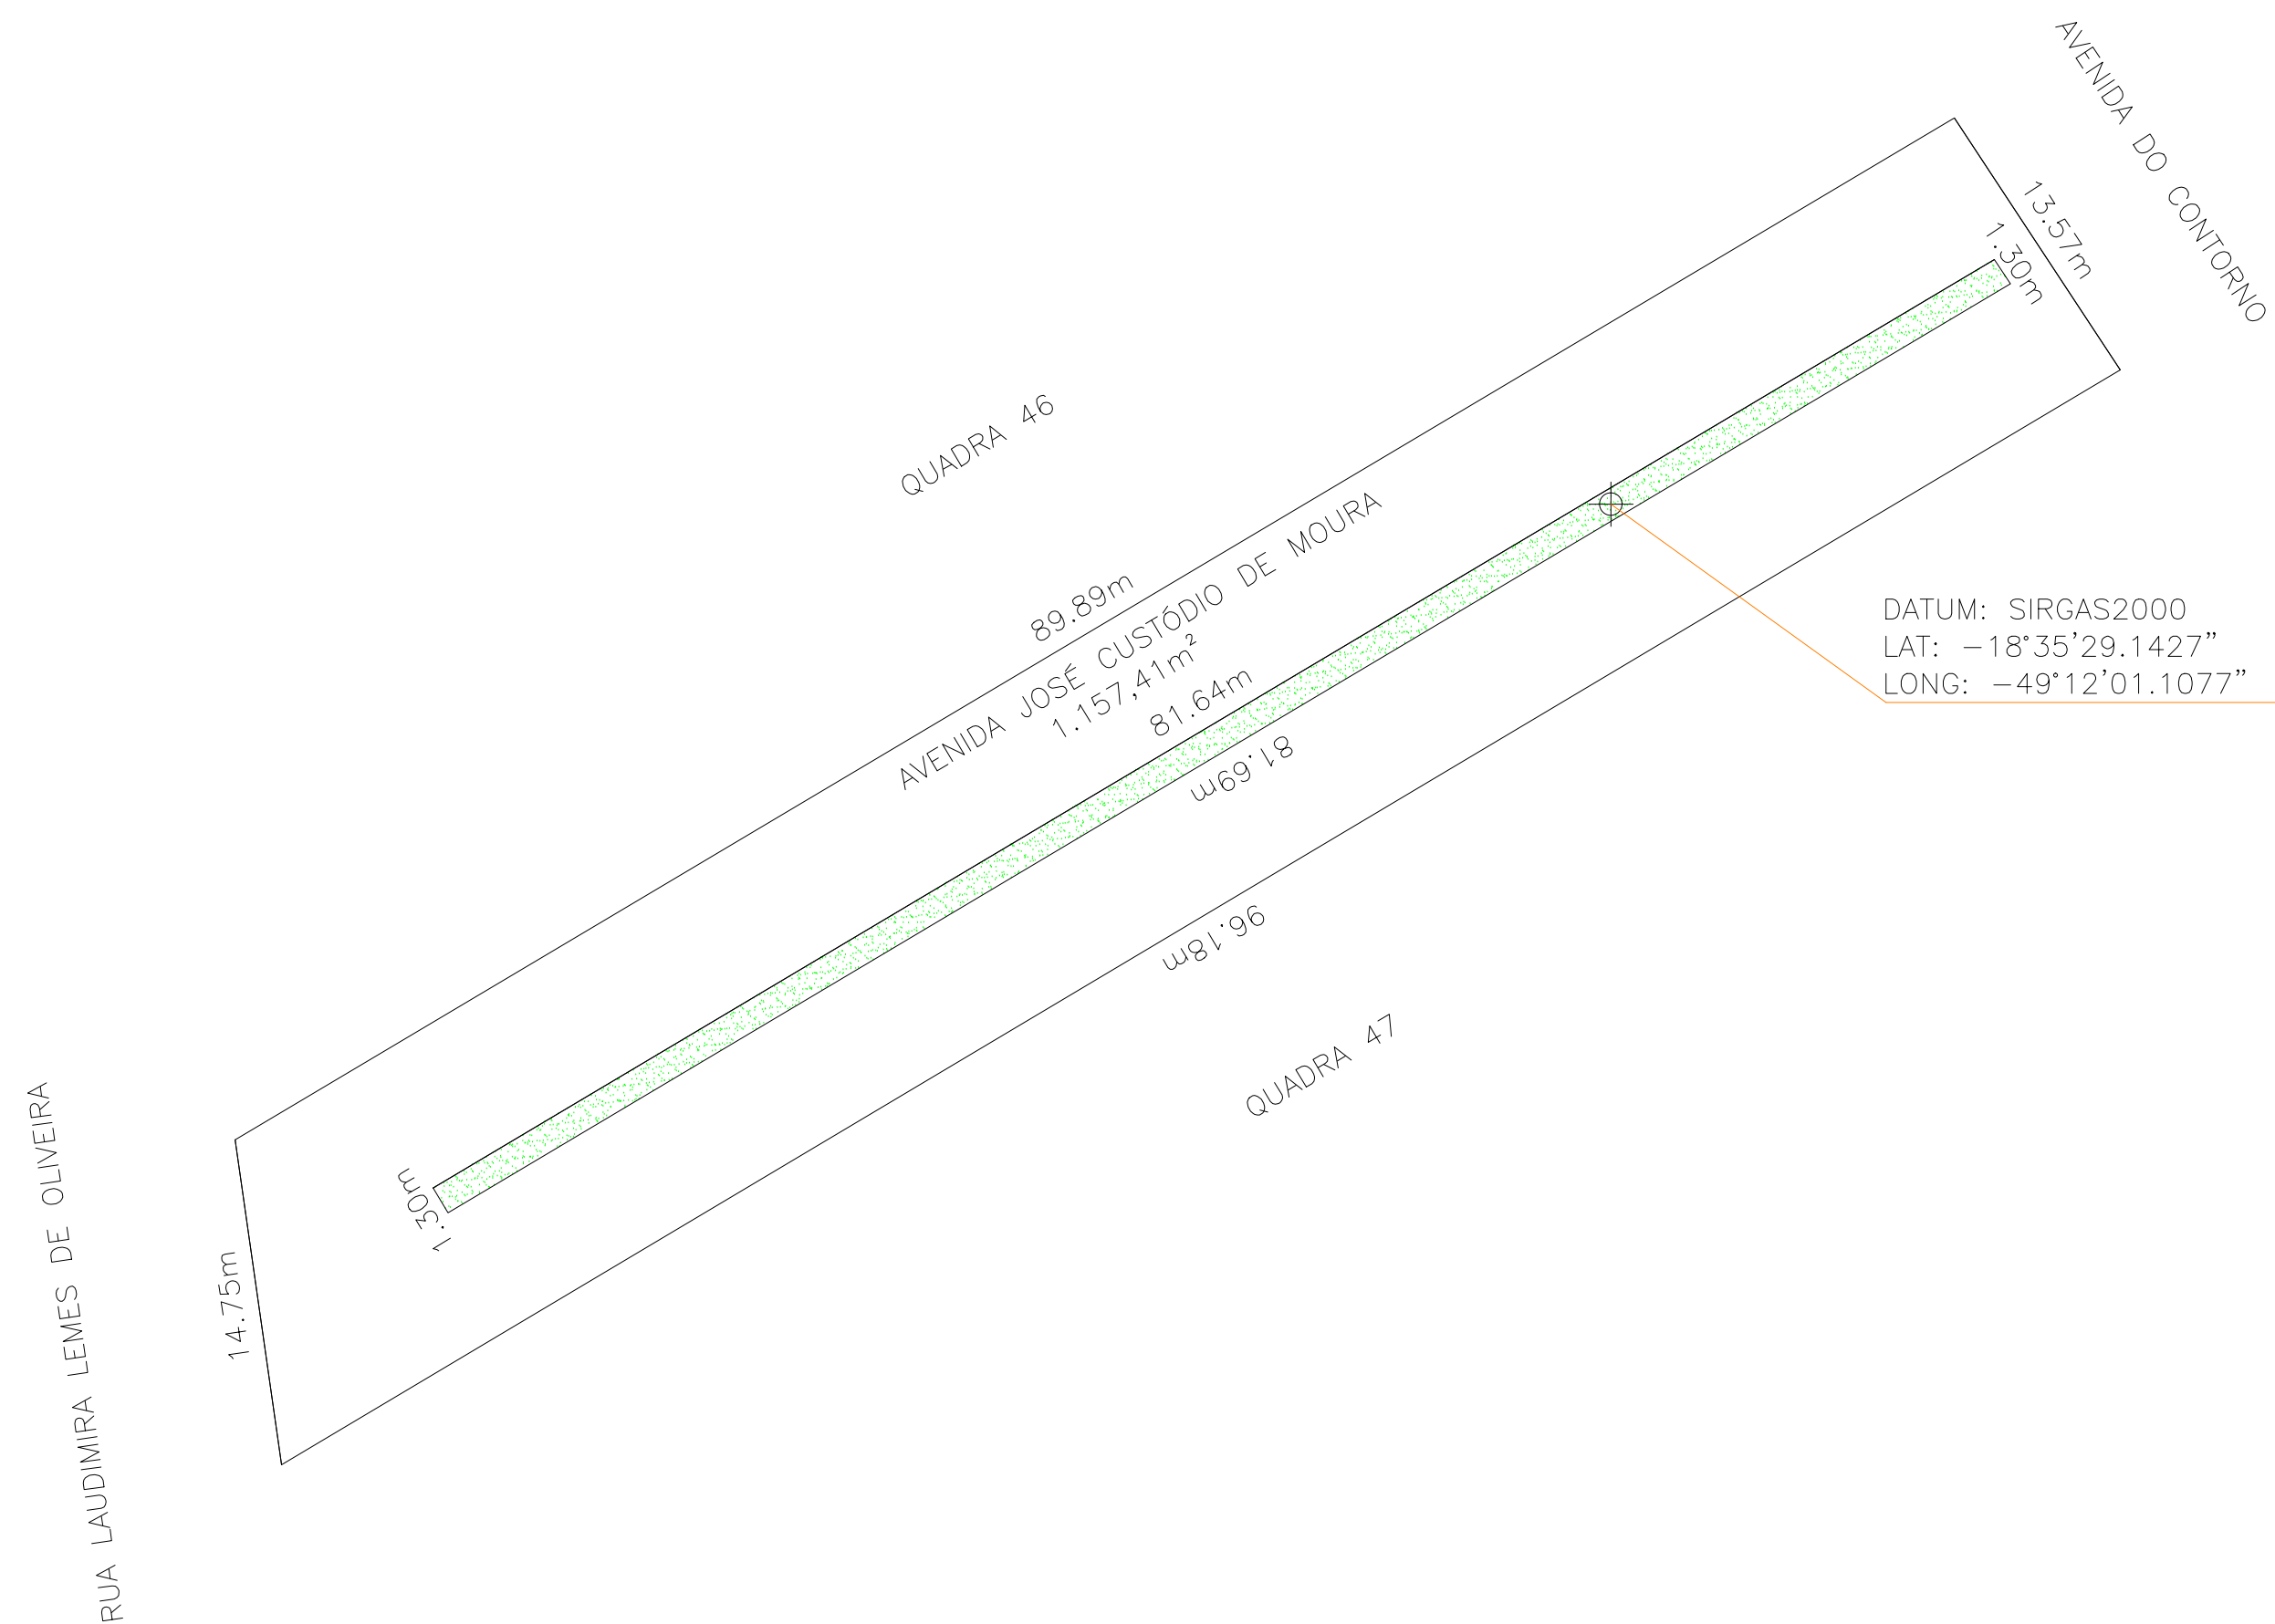

ESPECIFICAÇÕES	M²	%
AVENIDA JOSÉ CUSTÓDIO DE MOURA	1.157,41	100
TOTAL	1.157,41	100

IMÓVEL DENOMINADO:	
PROJETO DE RECAPEAMENTO ASFÁLTICO URBANO DE CENTRALINA - MG	
LUGAR: AVENIDA JOSÉ CUSTÓDIO DE MOURA COM A AVENIDA DO CONTORNO E A RUA LAUDIMIRA LEMES DE OLIVEIRA, BAIRRO MARACANÃ, CENTRALINA-MG	ÁREA TOTAL: 1.157,41m²
PROPRIETÁRIO: MUNICIPIO DE CENTRALINA-MG(CNPJ-18.260.497/0001-42)	PERÍMETRO: 214,38m
MATRÍCULA: -----DO LIVRO Nº 2, CRI DE CANÁPOLIS-MG	ESCALA: 1 / 300
R.T.:	
ENG.CIVIL - VINICIUS ARANTES PEREIRA C.R.E.A. - 423.007/D-MG	