


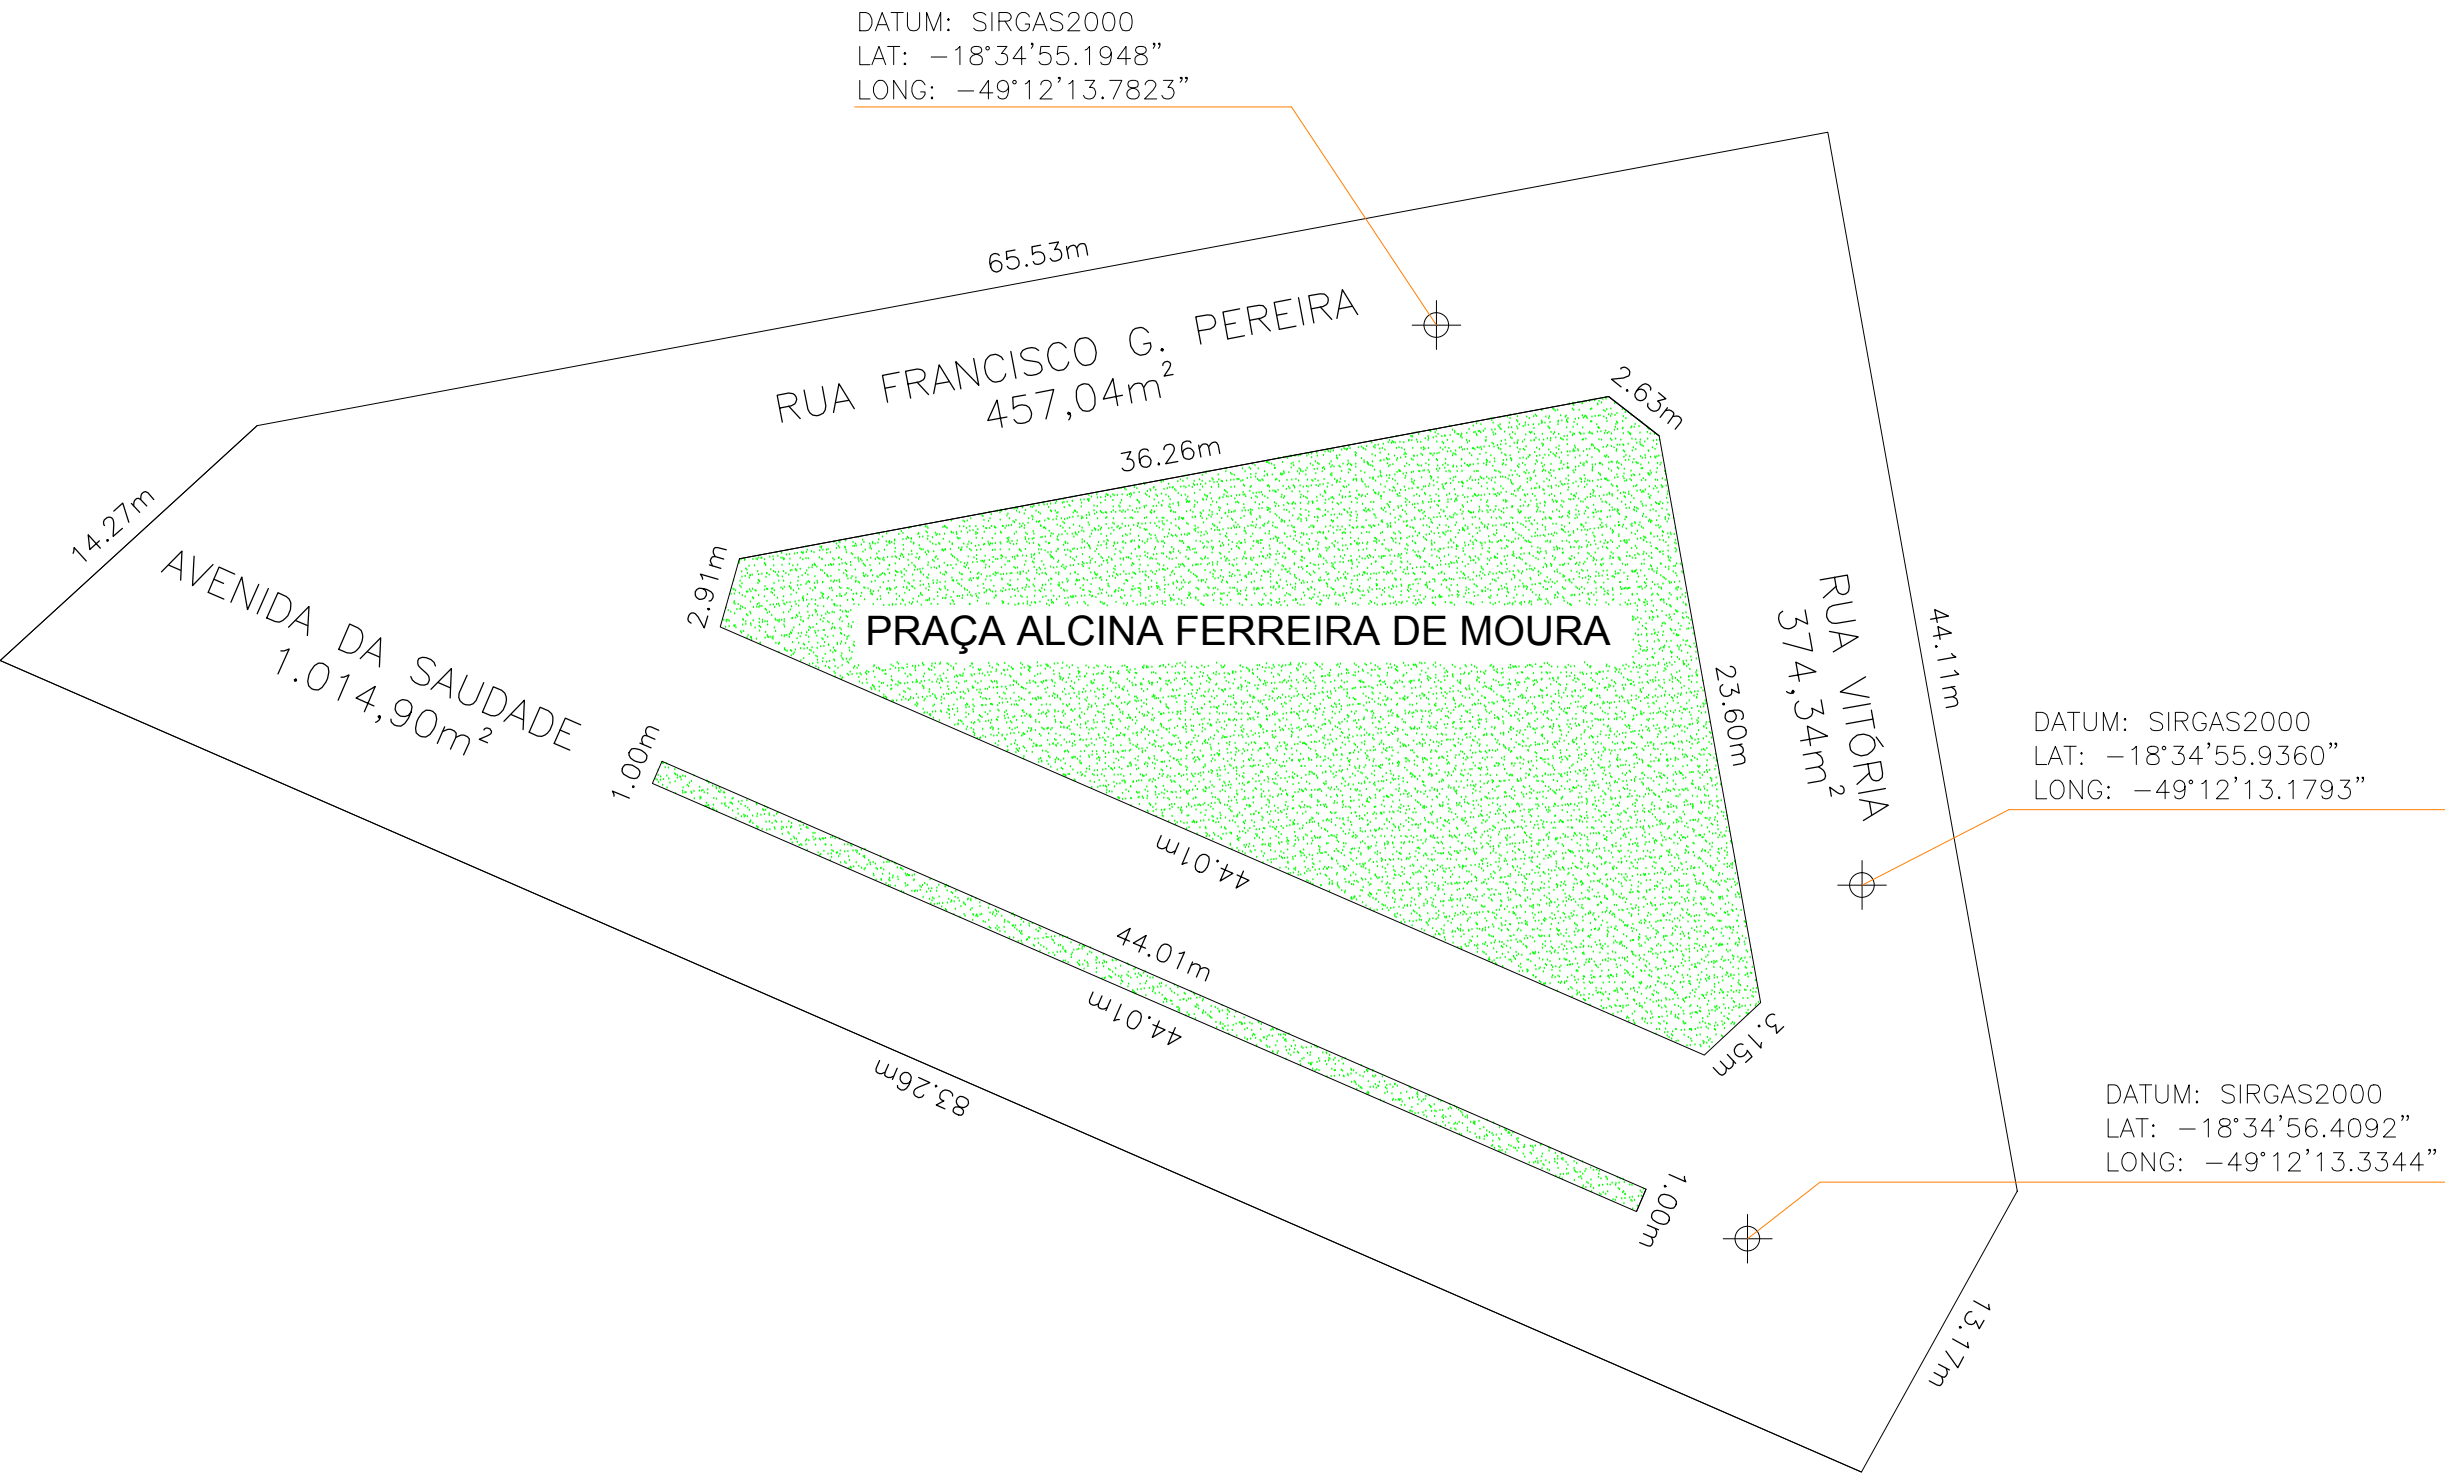

ESPECIFICAÇÕES	M²	%
AVENIDA DA SAUDADE	1.014,90	54.97
RUA FRANCISCO G. PEREIRA	457,04	24.75
RUA VITÓRIA	374,34	20.27
TOTAL	1.846,28	100.00

IMÓVEL DENOMINADO:

PROJETO DE RECAPEAMENTO ASFÁLTICO URBANO DE CENTRALINA - MG

LUGAR: AVENIDA DA SAUDADE COM AS RUAS VITÓRIA E RUA FRANCISCO G. PEREIRA, BAIRRO SÃO JANUÁRIO, CENTRALINA-MG

ÁREA TOTAL: 1.846,28m²

PROPRIETÁRIO: MUNICÍPIO DE CENTRALINA-MG(CNPJ-18.260.497/0001-42)

PERÍMETRO: 220,34m

MATRÍCULA: -----DO LIVRO Nº 2, CRI DE CANÁPOLIS-MG

ESCALA: 1 / 300

R.T.:

ENG.CIVIL - VINICIUS ARANTES PEREIRA
C.R.E.A. - 423.007/D-MG