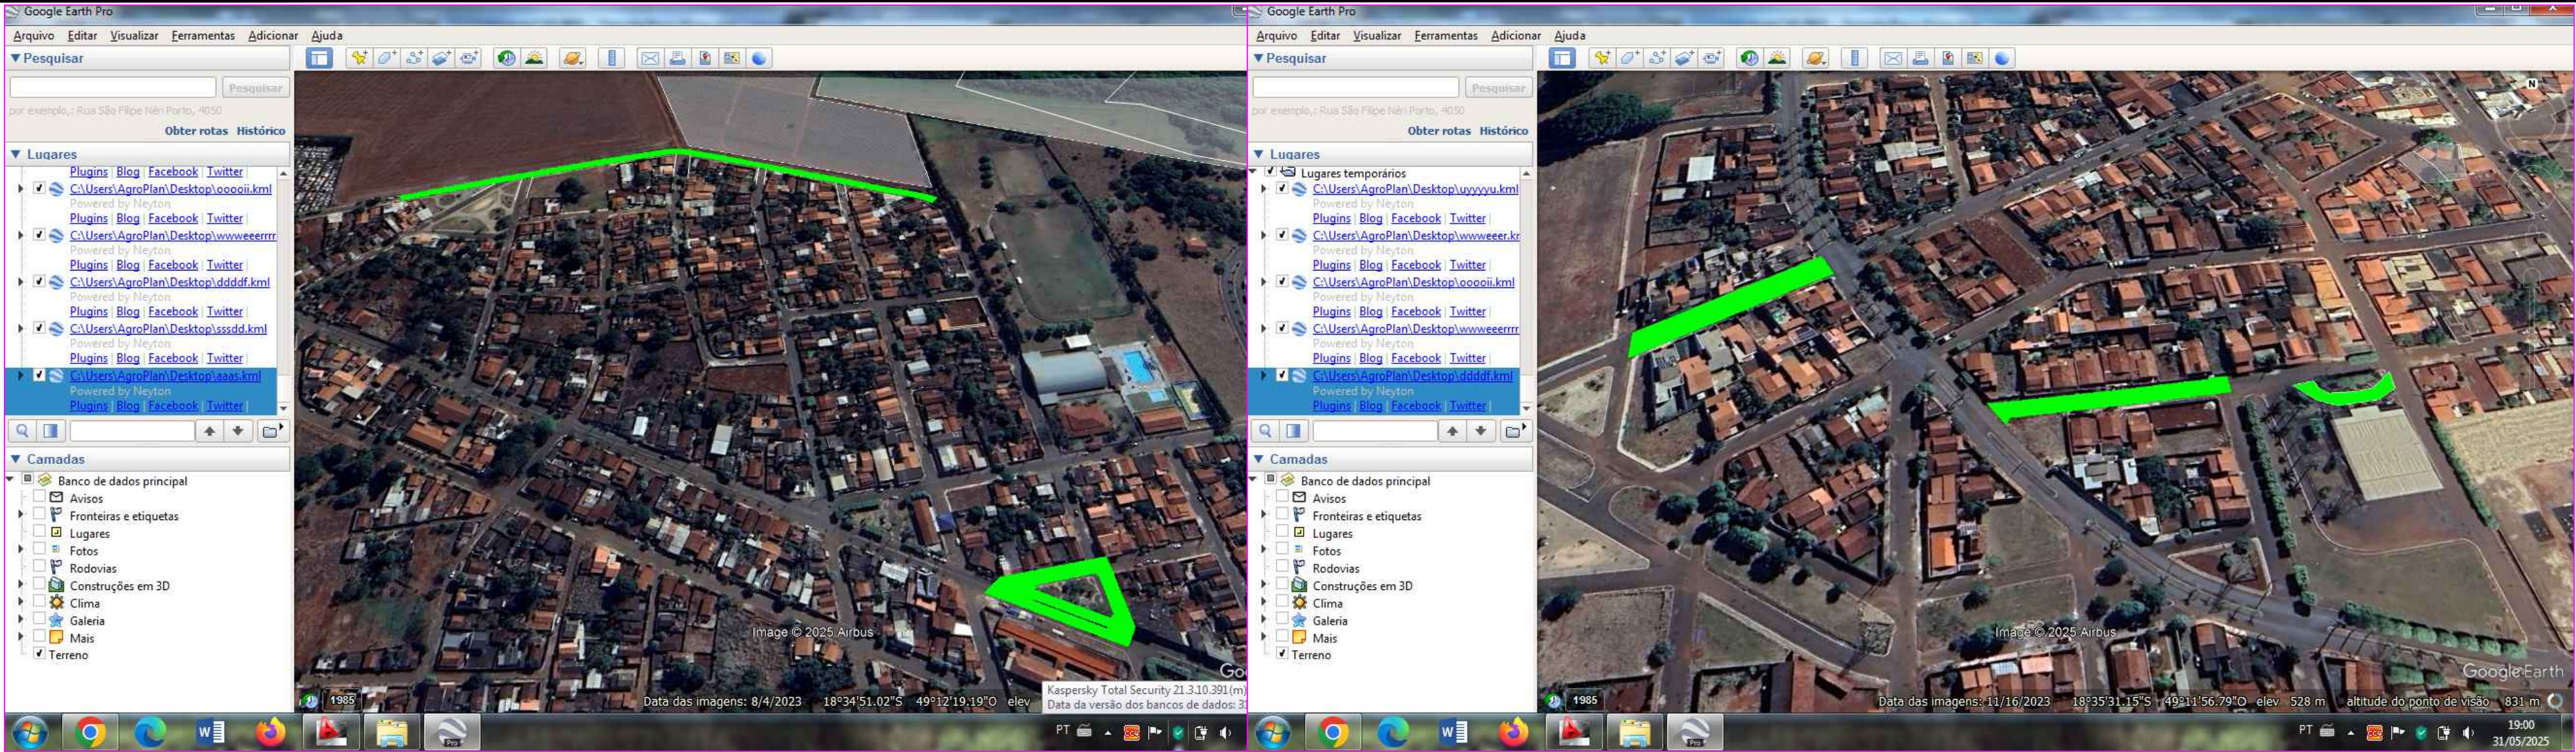


PROJETISTA	
CRIA	
OBSERVAÇÕES	
MUNICÍPIO DE CENTRALINA Projeto Alceu Virgílio dos Santos, nº 1 - Centro Cep: 38300-000 - PABX (54) 3267-8000 CENTRALINA - MINAS GERAIS E-mail: centralina@centralina.mg.gov.br - Home Page: http://www.centralinamg.gov.br	
NÃO DESEJO NÃO PODER SER USADO. COPIADO DO CENSO PARA DOS TEMPOS CENTRALINA. SE SEU AUTORIZADO DO RESPONSÁVEL.	
RECAPETAMENTO ASFALTICO AV. DA SAÚDE - BARRIO SÃO JUANILIA A1 1.011.90M RUA FRANCISCO G. PEREIRA - BARRIO SÃO JUANILIA A1 457.04M RUA VITÓRIA - BARRIO SÃO JUANILIA A1 2.355.82M RUA NAZARETH PIRES DE OLIVEIRA - BARRIO CENTRO A1 820.43M ACESSO RODOVIÁRIA - BARRIO CENTRO A1 223.20M AV. JOSÉ CUSTÓDIO DE MOURA - BARRIO PARACANA A1 1.017.89M CENTRALINA - MG	RECAPETAMENTO ÁREAS DE INTERFERÊNCIA (m²) RECAPETAMENTO: 7.086,61 m²
CONTRATANTE OSCAR LUIS FELDMER DE BARROS ARAUJO CUNHA PREFEITO MUNICIPAL	
PROJETISTAS: VINICIUS ARANTES PEREIRA CREA: A-23.007/O-MG	
CONTIDO Seção Típica	REVISÃO INDICADAS DATA: 20/05/2025 FOLHA: 01/01 TOTAL: 01