


DIAGRAMA DE COBERTURA  
ESCALA 1/100

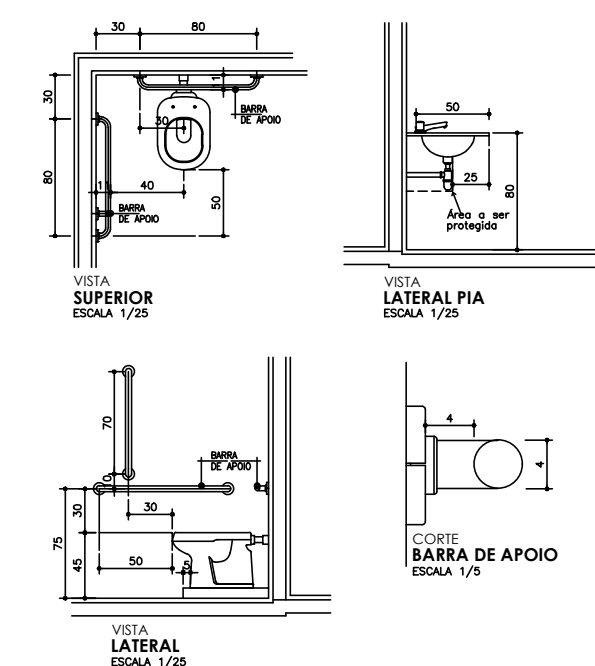
MAPA DE ESQUADRIAS				
LEGENDA DE PORTAS - PORTAS METÁLICAS				
REF.	Dimensões (cm)	Quantidade	TIPO	AMBIENTES
01	80 x 210	02	01 folha - de abrir de chapa de aço	Biblioteca (porta a demolir e substituir)
02	75 x 210	04	01 folha - de abrir de chapa de aço	WC Público Feminino e Masculino e VESTIÁRIO Alunas (demolição portas existentes e instalar portas novas)
03	90 x 210	02	01 folha - de abrir de chapa de aço com tir. de aço	WC PME Masc. e - Femin. implantar na antiga Biblioteca
04	70 x 210	03	01 folha - de abrir de chapa de aço veneziana	Depósito e VESTIÁRIO e WC dos Alunos
05	70 x 190	05	01 folha - de abrir de chapa de aço semitubo	WC Feminino e Masculino (Box dos Sanitários)

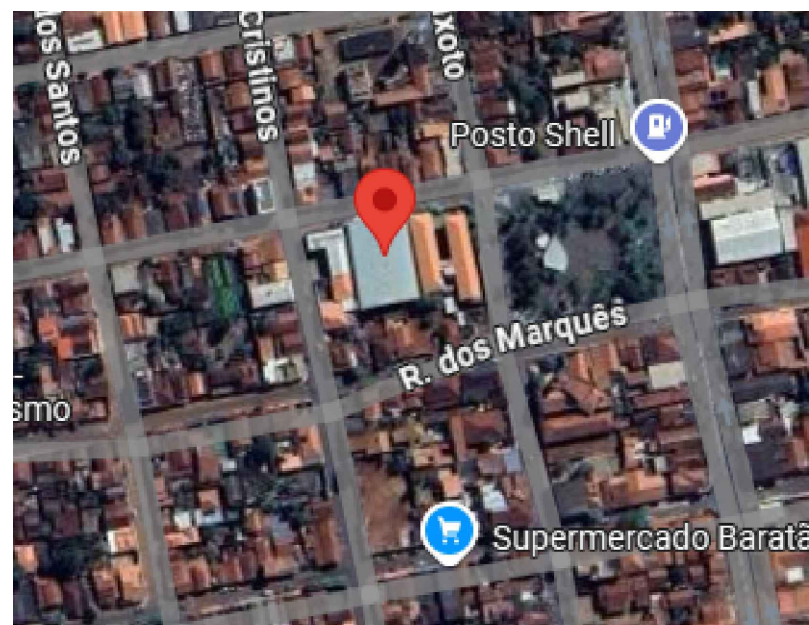
LEGENDA DE PORTÕES - PORTÕES METÁLICOS				
REF.	Dimensões (cm)	Quantidade	TIPO	AMBIENTES
	220 x 220	01	01 folha - de correr	Acesso principal (manter portões)
	180 x 200	01	01 folha - de correr	Saídas pelos fundos (manter portões)

LEGENDA DE JANELAS - JANELAS METÁLICAS						
REF.	Dimensões (cm)	Área/m²	Quant.	Área Total (m²)	h do peitoril (cm)/Tipo	AMBIENTES
J01	150 x 60	0,90	04	3,60	380cm - Basculante	VESTIÁRIOS I E II
J02	100 x 60	0,60	05	3,00	380cm - Basculante	WC Masc. / WC Fem. / WC e VEST. Árbitros / Depósito

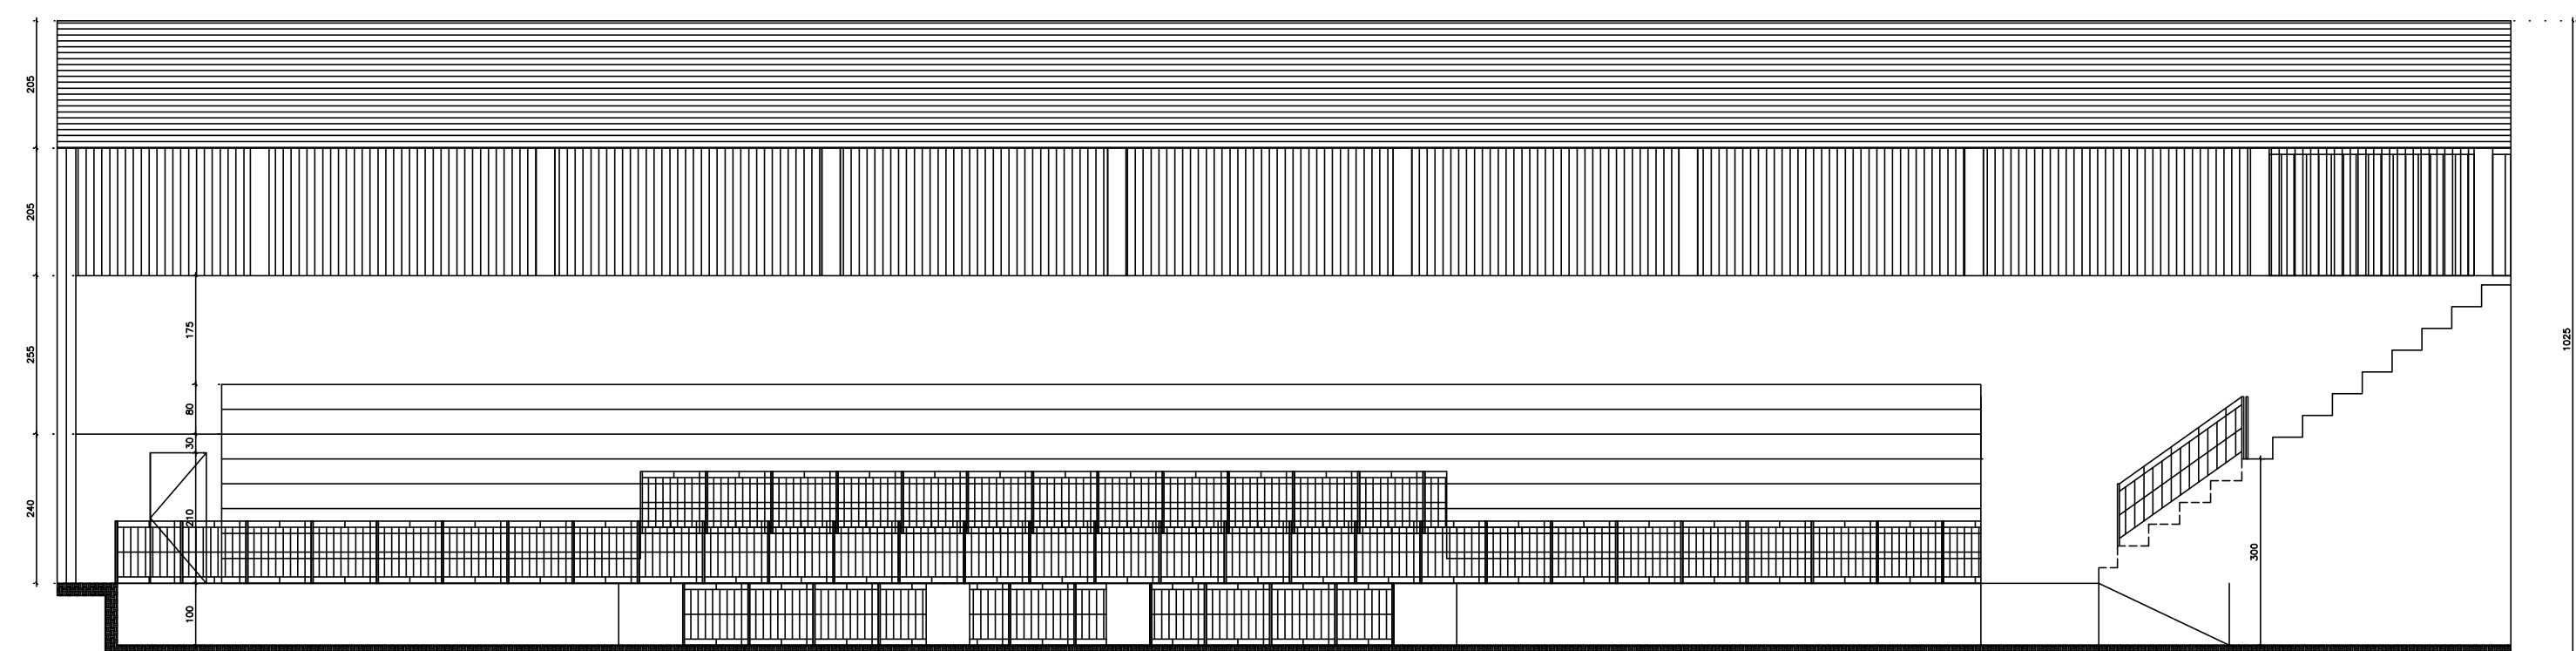
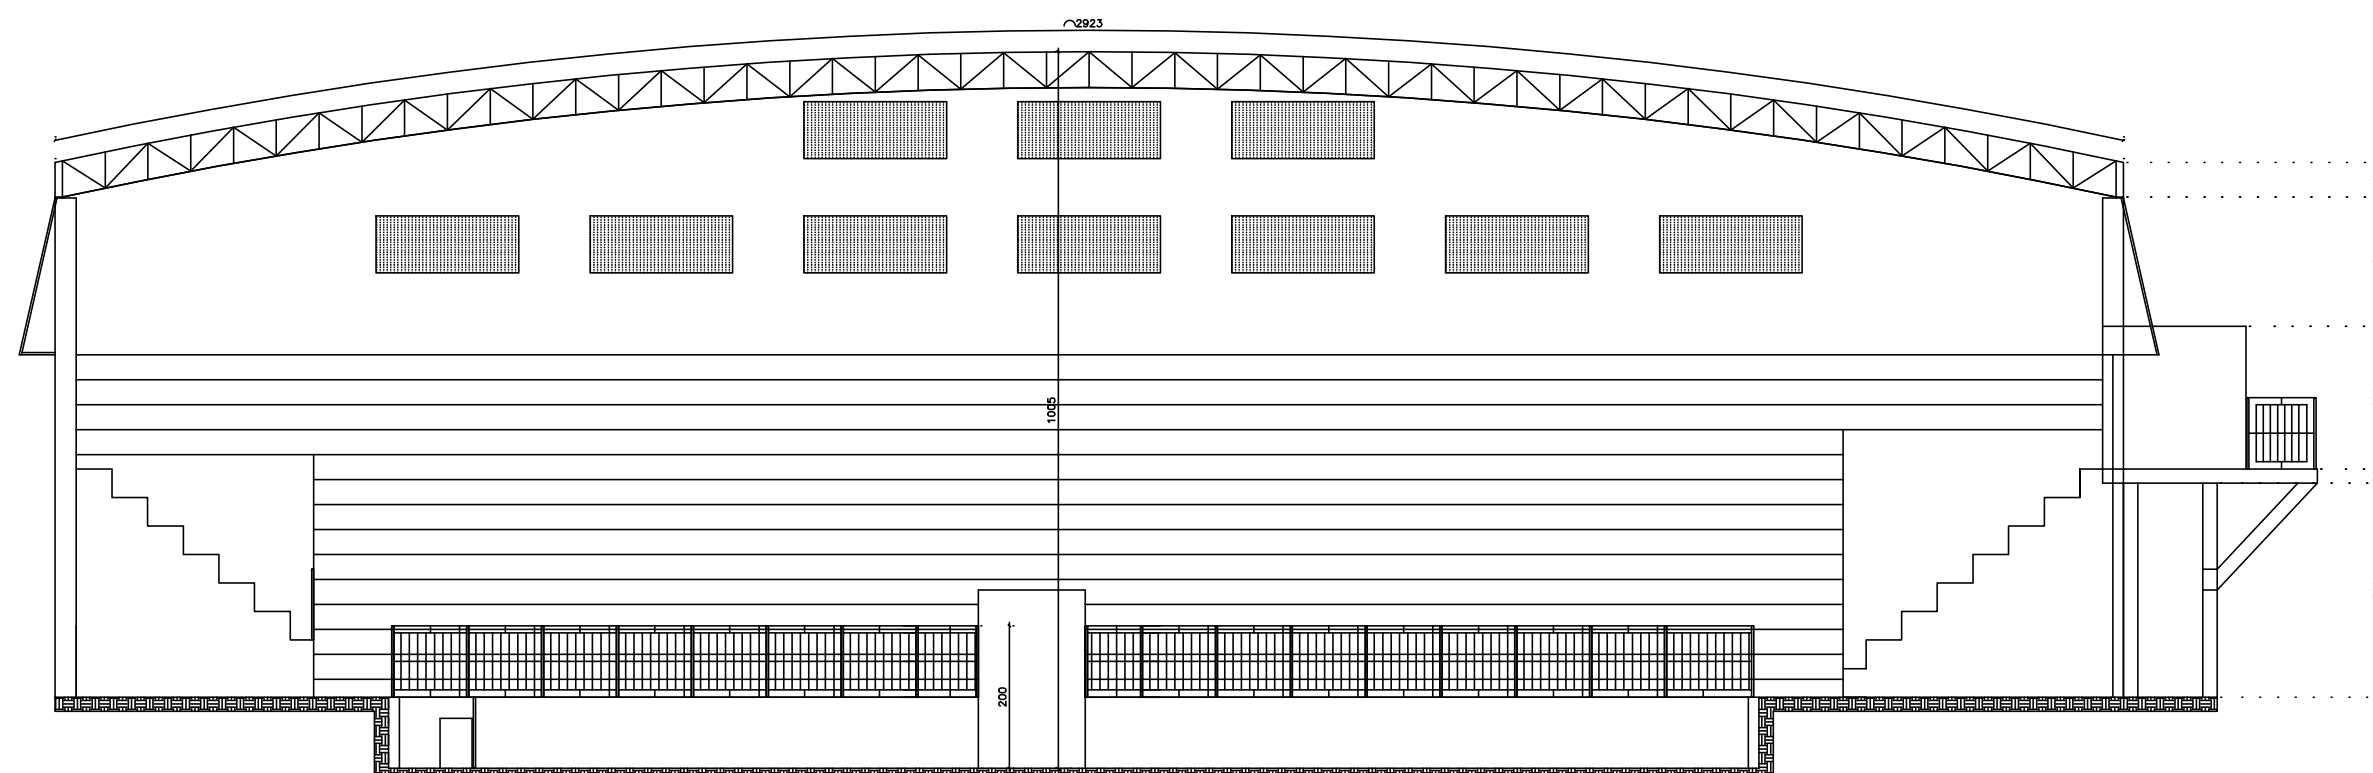
### DETALHES WC 1 E 2 PNE

BARRAS DE APOIO DOS SANITÁRIOS E PIA DO BANHEIRO / CORRIMÃO DAS RAMPAS  
ESCADAS BARRAS DE APOIO MICTÓRIOS / INSTALAÇÃO DO BANCO BASCULÁVEL E  
BANHEIRO ACESSÍVEL

[illegible]



LOCAÇÃO / SITUAÇÃO

CORTE B-B  
Escala: 1/100CORTE A-A  
Escala: 1/100

**FACHADA**

[illegible]