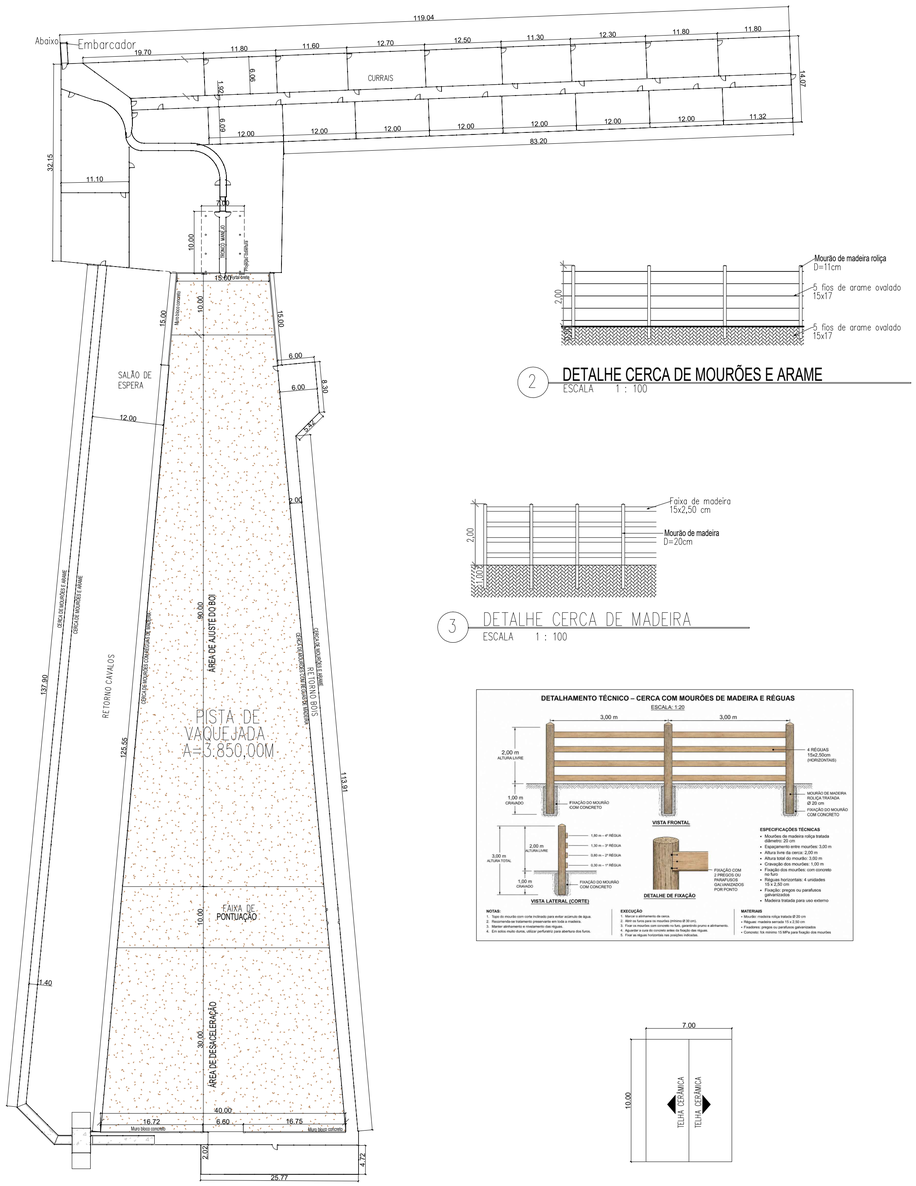

1 PISTA VAQUEJADA
ESCALA 1 : 500

2 DETALHE CERCA DE MOURÕES E ARAME
ESCALA 1 : 100

3 DETALHE CERCA DE MADEIRA
ESCALA 1 : 100

4 DIAG. COBERTURA – TRONCO MANEJO
ESCALA 1 : 250

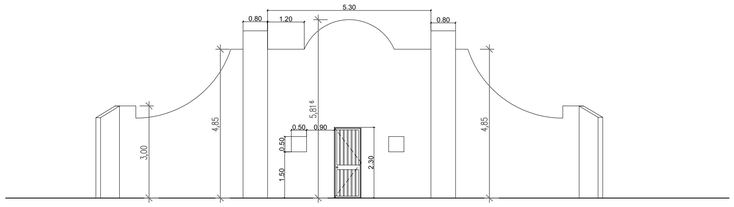

5 CORTE – VISTA PORTAL BRETE
ESCALA 1 : 100

UNIDADE DE TRATAMENTO E COMPOSTAGEM
UTC

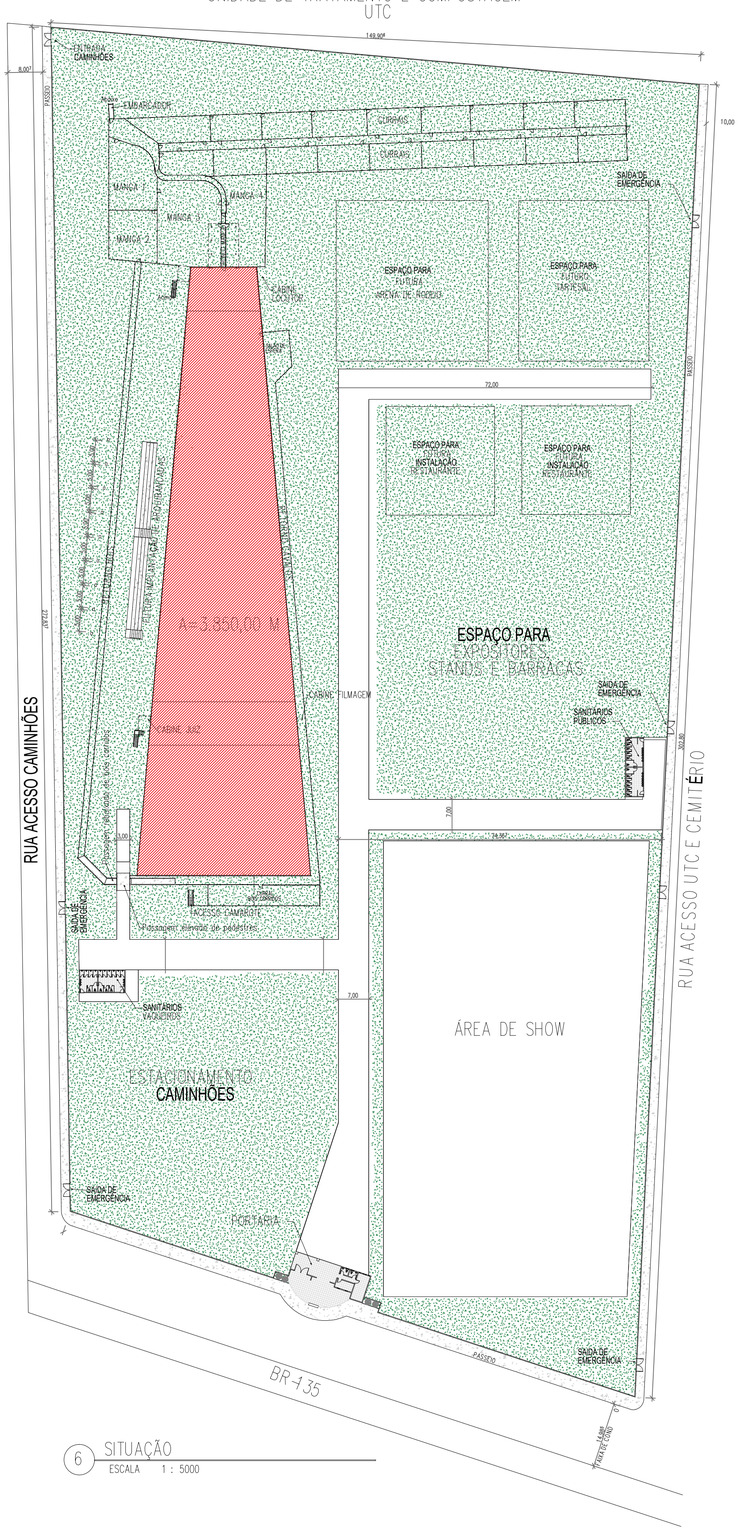

6 SITUAÇÃO
ESCALA 1 : 5000

PARQUE DE EVENTOS MANGA/MG

APROVAÇÃO:

RAZÃO SOCIAL: MUNICIPIO DE MANGA CNPJ: 18.270.447/0001-46

RESPONSÁVEL TÉCNICO PELO PROJETO ARQUITETÔNICO: GECELY FRANÇA MOTA

RESPONSÁVEL LEGAL PELO ESTABELECIMENTO: ANASTÁCIO GUEDES SARAIVA

ENDEREÇO: BR -135, SEDE DO MUNICIPIO DE MANGA/MG

FOLHA P01/01	PROJETO: PISTA DE VAQUEJADA LOCAL: MANGA/MG PROPRIETÁRIO: MUNICIPIO DE MANGA			
	RESPONSÁVEL	INSC. NA P.M.M.	RUBRICA	
DESENHO	Author			MUNICÍPIO DE MANGA/MG
CÓPIA	Author			
VISTO	Author			
ESCALAS indicadas	DESENHO(S) PLANTA - PISTA VAQUEJADA CORTE PORTAL BRETE DIAG. COBERTURA - MANEJO DETALHE CERCAS	ÁREA DO TERRENO: 40.35,15 M ÁREA DA CONST.: – TX DE OCUPAÇÃO: – INDICE DE APROV.: –	ÁREA PROJEÇÃO: – ÁREA PERMEÁVEL: –	
		DATA: ABRIL/2026	REVISÃO: 00	