



RODOVIA - BR 135


1 DETALHE ENTRADA
ESCALA 1:200

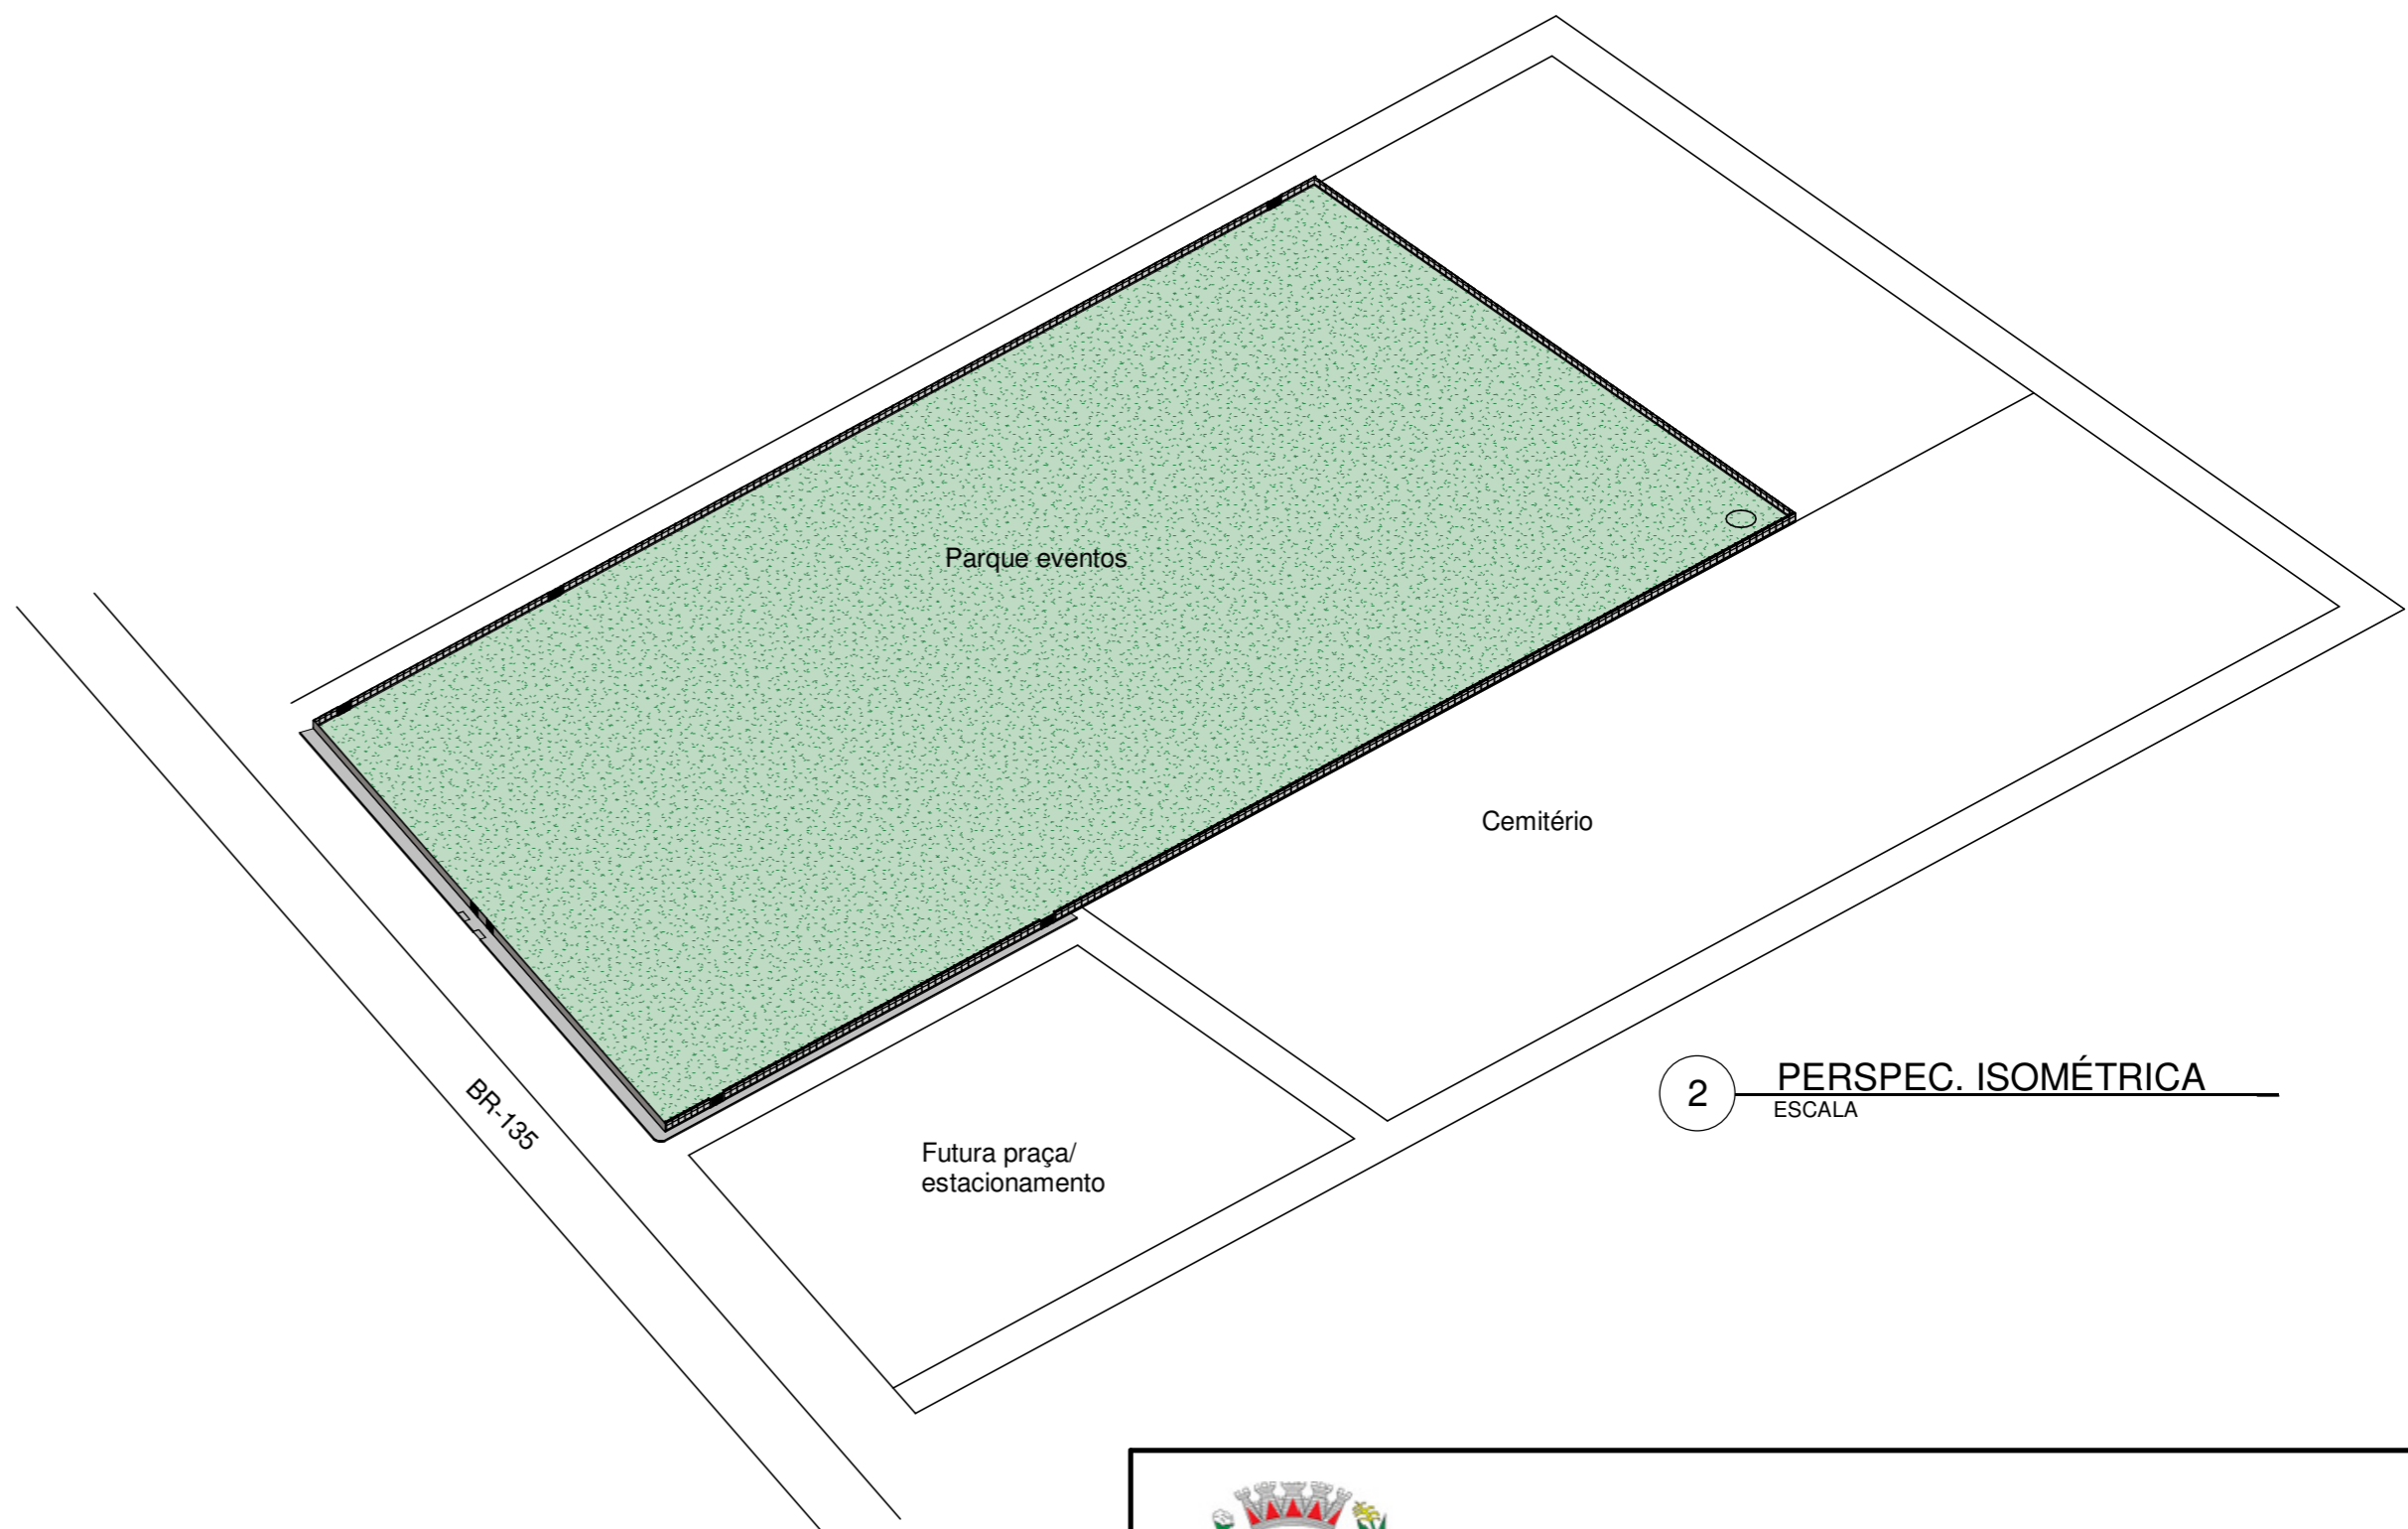

2 PERSPEC. ISOMÉTRICA
ESCALA

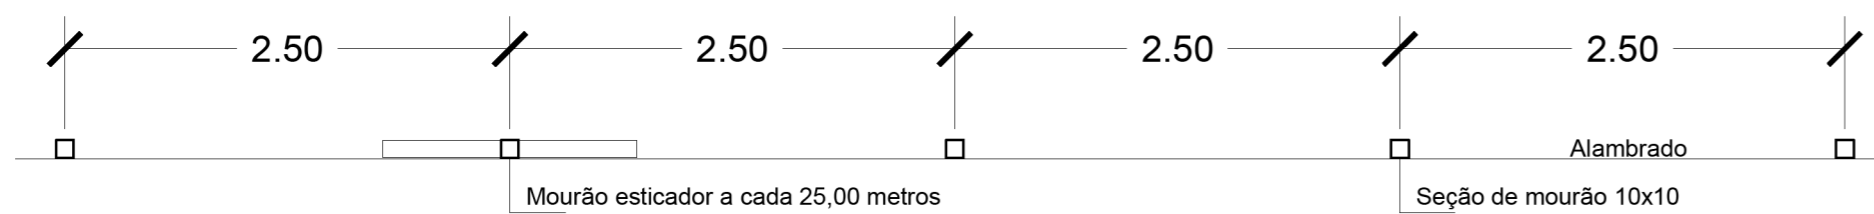

Detalhe espaçamento entre mourões sem escala

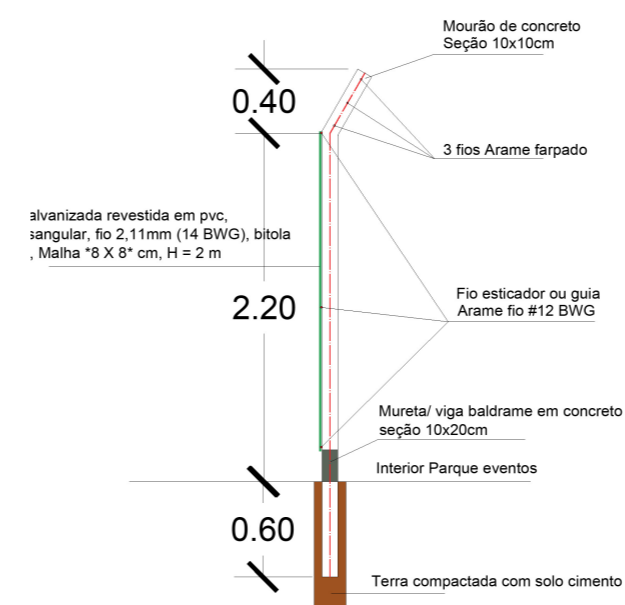

Detalhe - Corte seção alambrado sem escala



PROJETO ARQUITETÔNICO

Autora Projeto:
GECELY FRANÇA MOTA - CAU MG A48157-2

Proprietário:
MUNICÍPIO DE MANGA/MG

Endereço:
BR 135 - MANGA-MONTALVÂNIA

Responsável Técnico:

Conteúdo:
DETALHE PORTÕES ENTRADA
DETALHE MOURÃO DE CONCRETO
VISTA MURO

Total área construída:
DIVERSOS
Total área terreno:
43.868,60 M²

Desenhista:
Author

Taxa de ocupação:

Data:
MARÇO/2026

Escala:
INDICADA

Folha:
P02 /02