

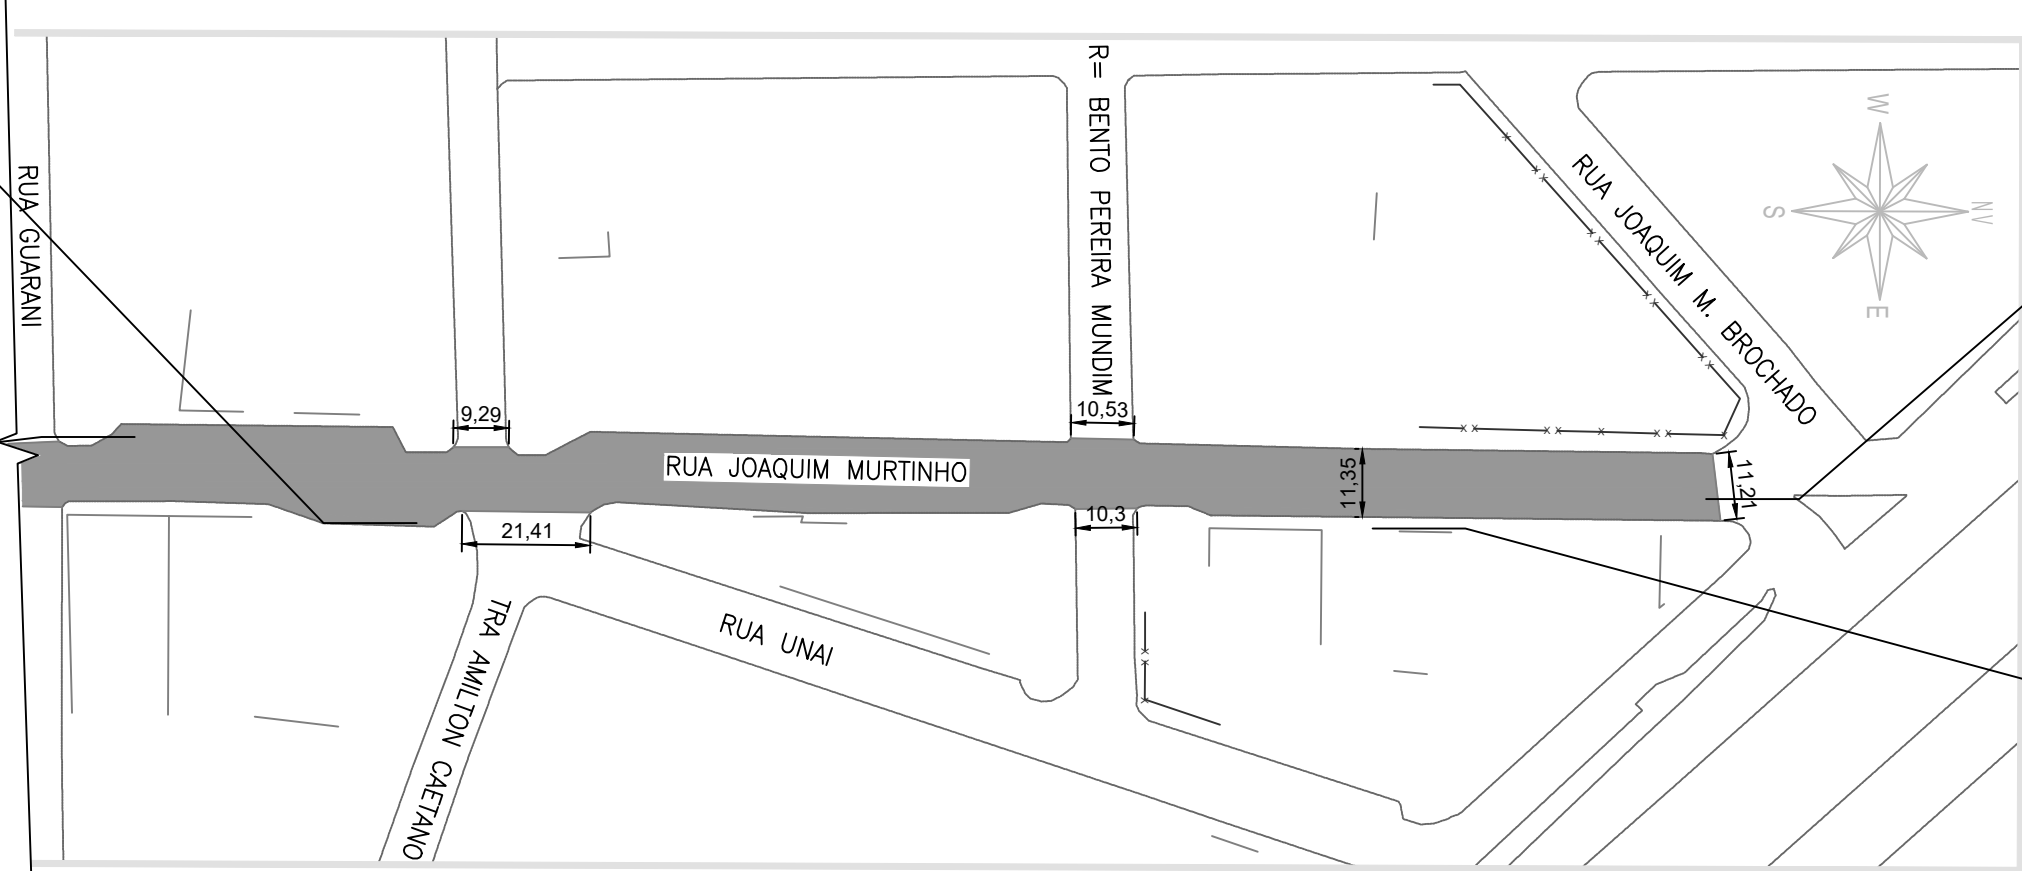


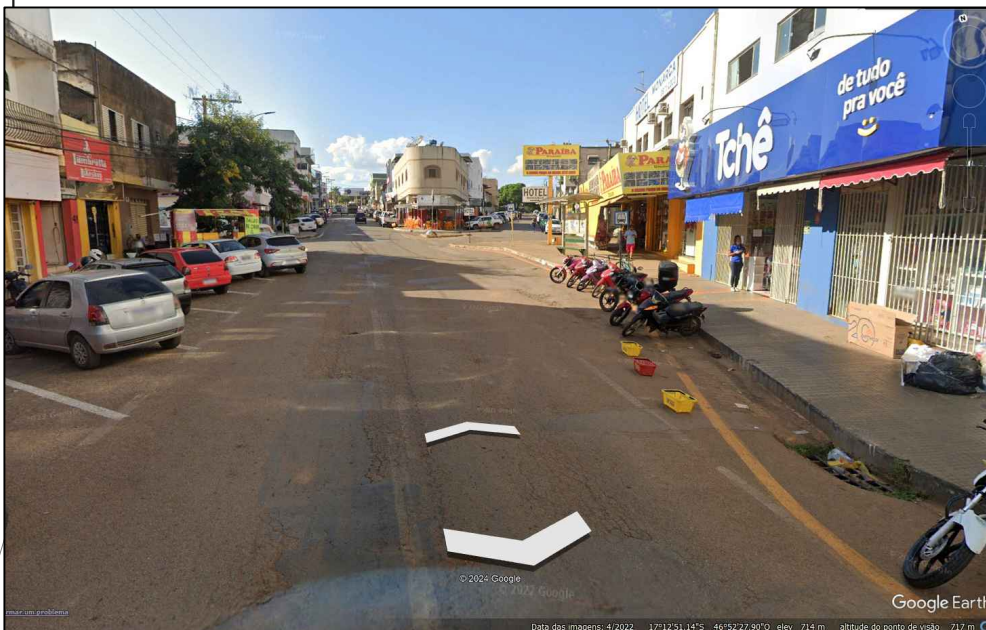


LAYOUT AVENIDA –TRECHO COMPLETO

COORDENADAS GEOGRAFICAS
PONTO 1 – 17°12’59.71”S 46°52’27.99”O
PONTO 2 – 17°12’43.65”S 46°52’27.65”O

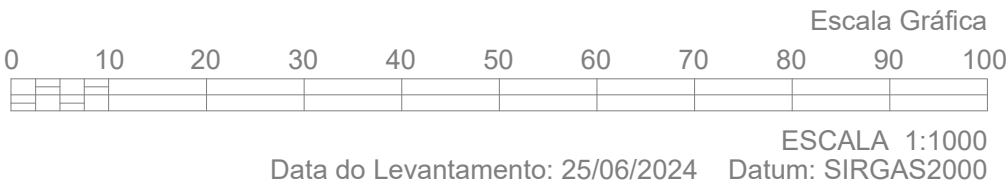

LAYOUT AVENIDA –TRECHO 02

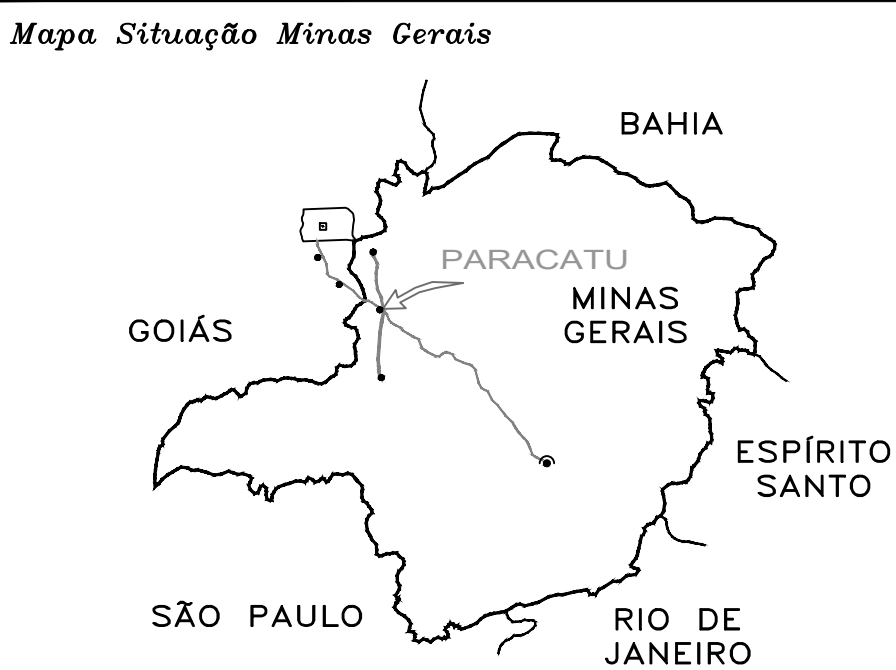

PREFEITURA MUNICIPAL DE PARACATU – M.G.

Endereço:
RUA JOAQUIM MURTINHO – CENTRO – PARACATU-MG
Proprietário:
PREFEITURA MUNICIPAL DE PARACATU – M.G.

Autor do Projeto:
Diego Porfírio de Araújo
Respons. Técnico:
CREA: 281761/D-MG

PREFEITURA MUNICIPAL DE PARACATU

DIEGO PORFÍRIO DE ARAÚJO
CREA: 281761/D-MG

PREFEITURA MUNICIPAL DE PARACATU C.R.E.A. – M.G.



ASENPA


Projeto:
PROJETO DE INFRAESTRUTURA
Uso/Obra:
PROJETO RECAPEAMENTO
Conteúdo:
PLANTA DE SITUAÇÃO COM LEGENDAS

Prancha:

01/01

Data:
27/06/2024
Revisão de Desenho:
DPA
Escala(s):
Escalas Indicadas
No. de Prancha:

Desenho:
Marcelo Silva

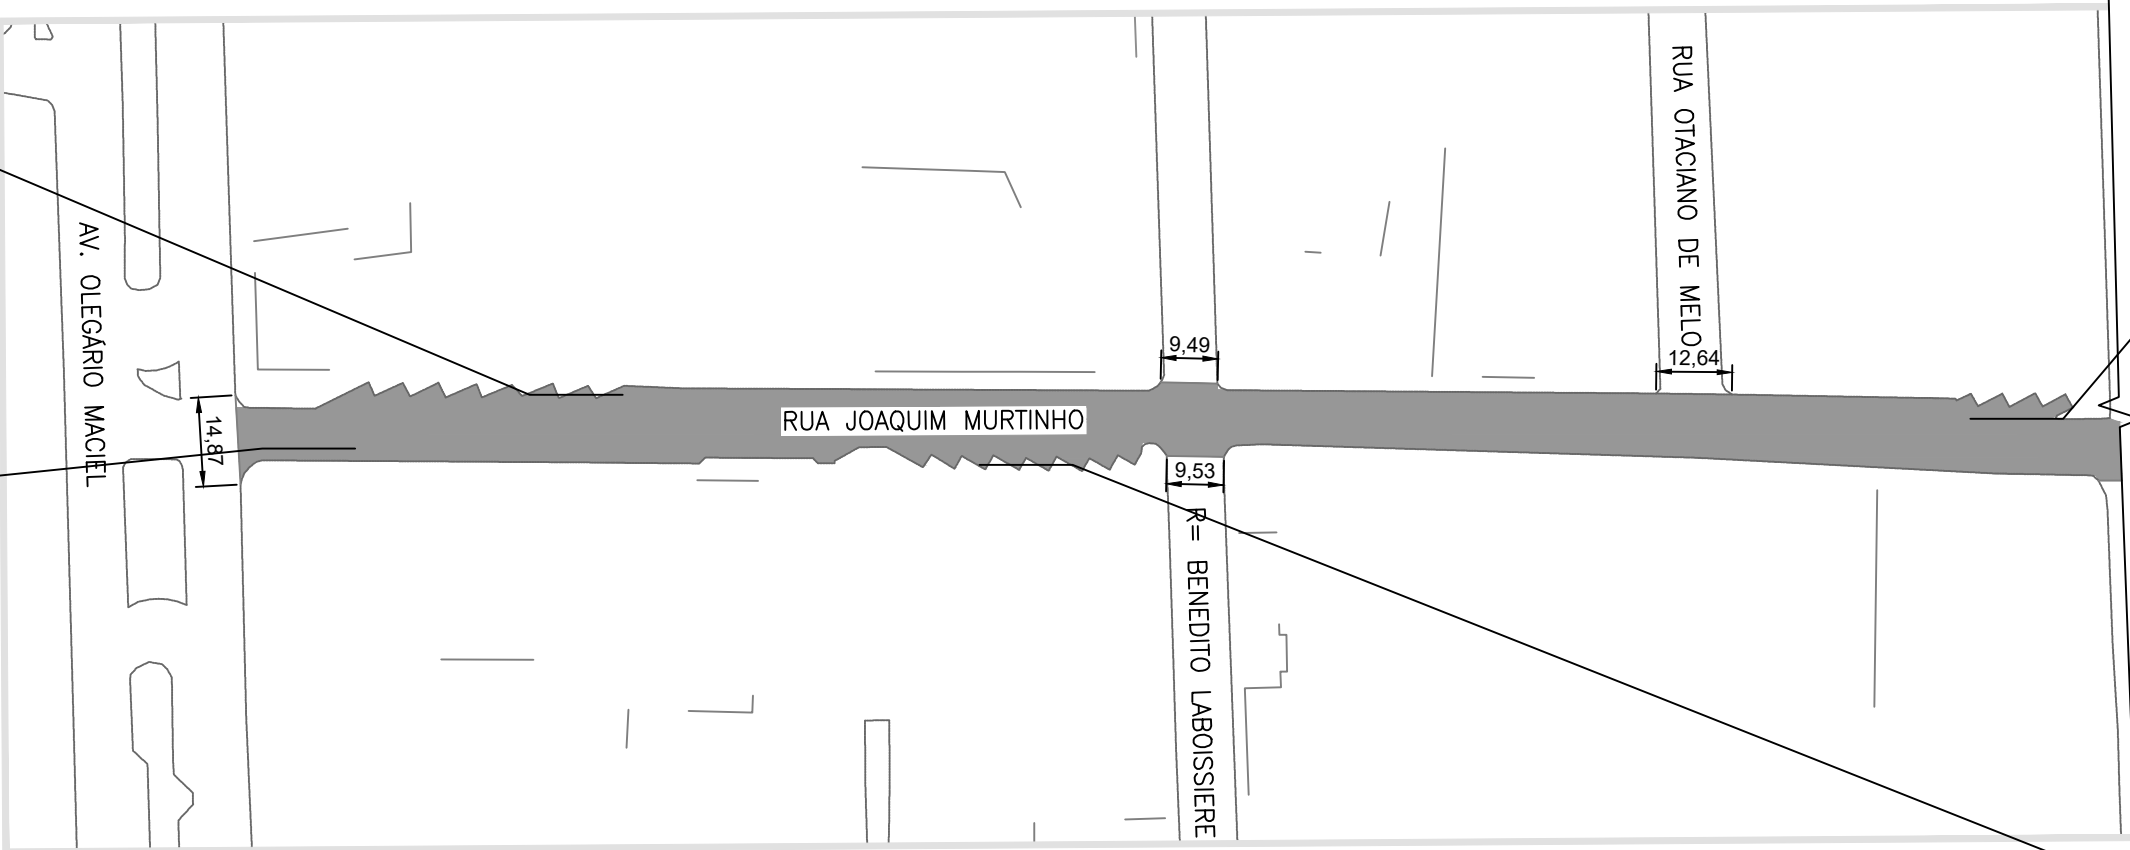

LAYOUT AVENIDA–TRECHO 01



001/COR FENIA ESPRESSURA
2. YELLOW 7
3. GREEN 7
4. BLUE 7
5. BLUE 7
6. WHITE 7
7. WHITE 7