



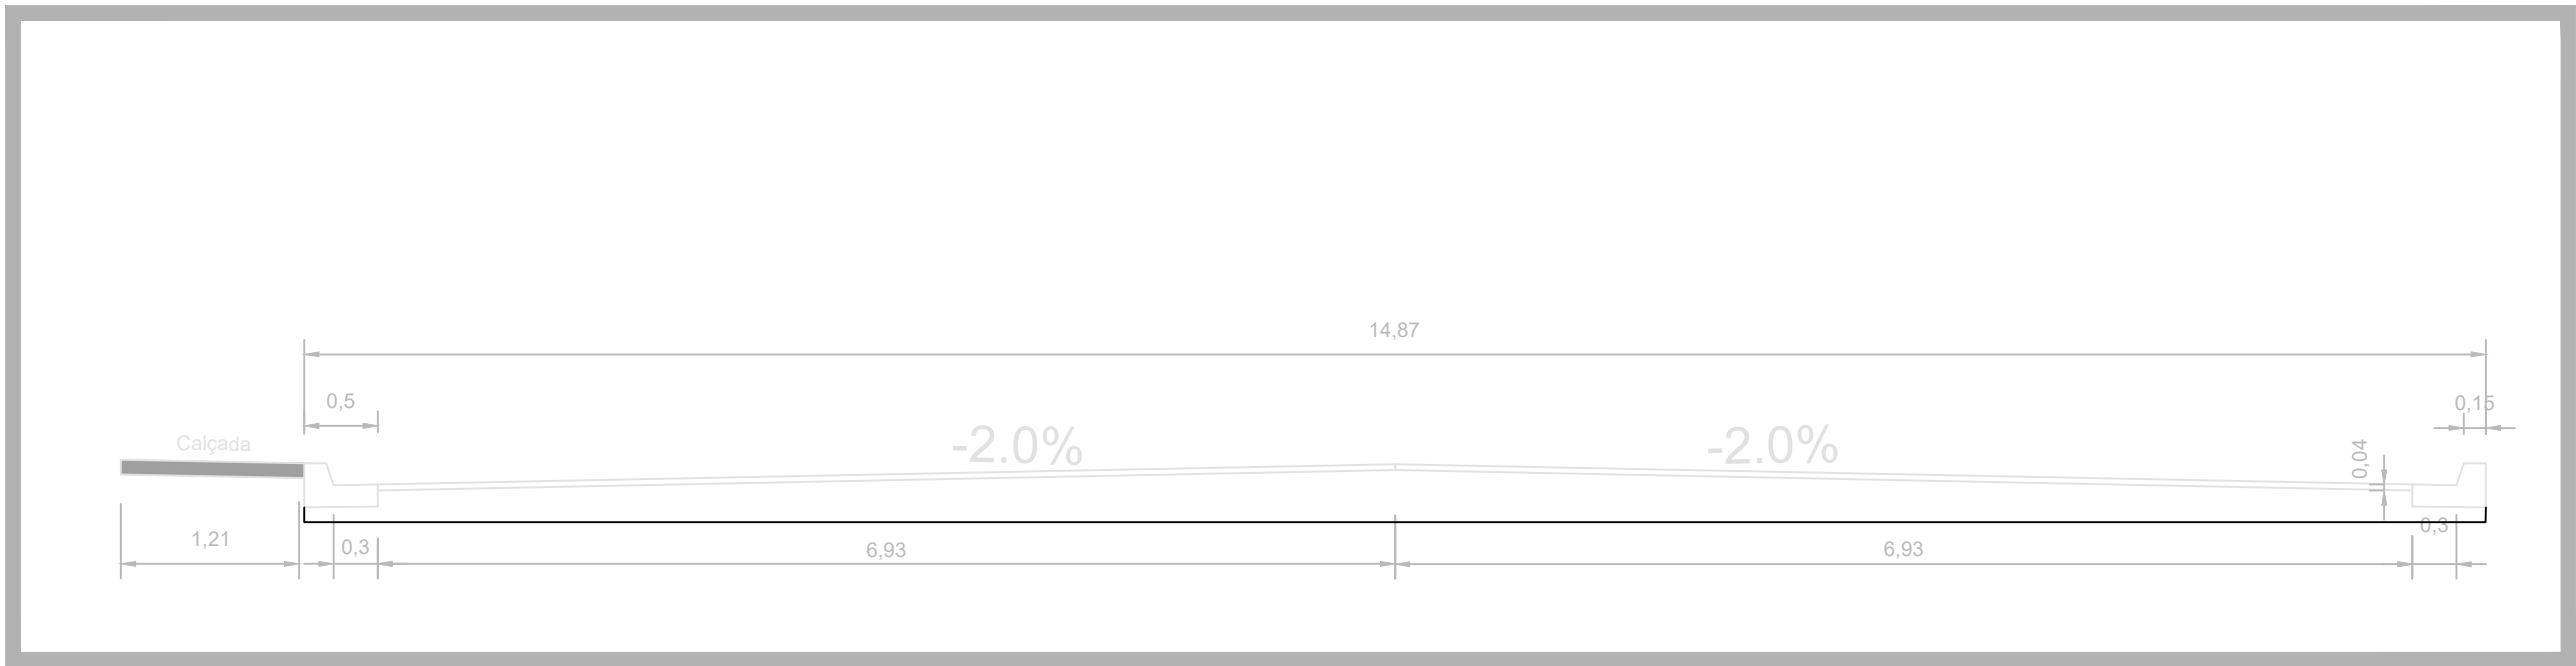


Seção pista de rolamento


COORDENADAS GEOGRAFICAS
PONTO 1 – 17°12’59.71”S 46°52’27.99”O
PONTO 2 – 17°12’43.65”S 46°52’27.65”O

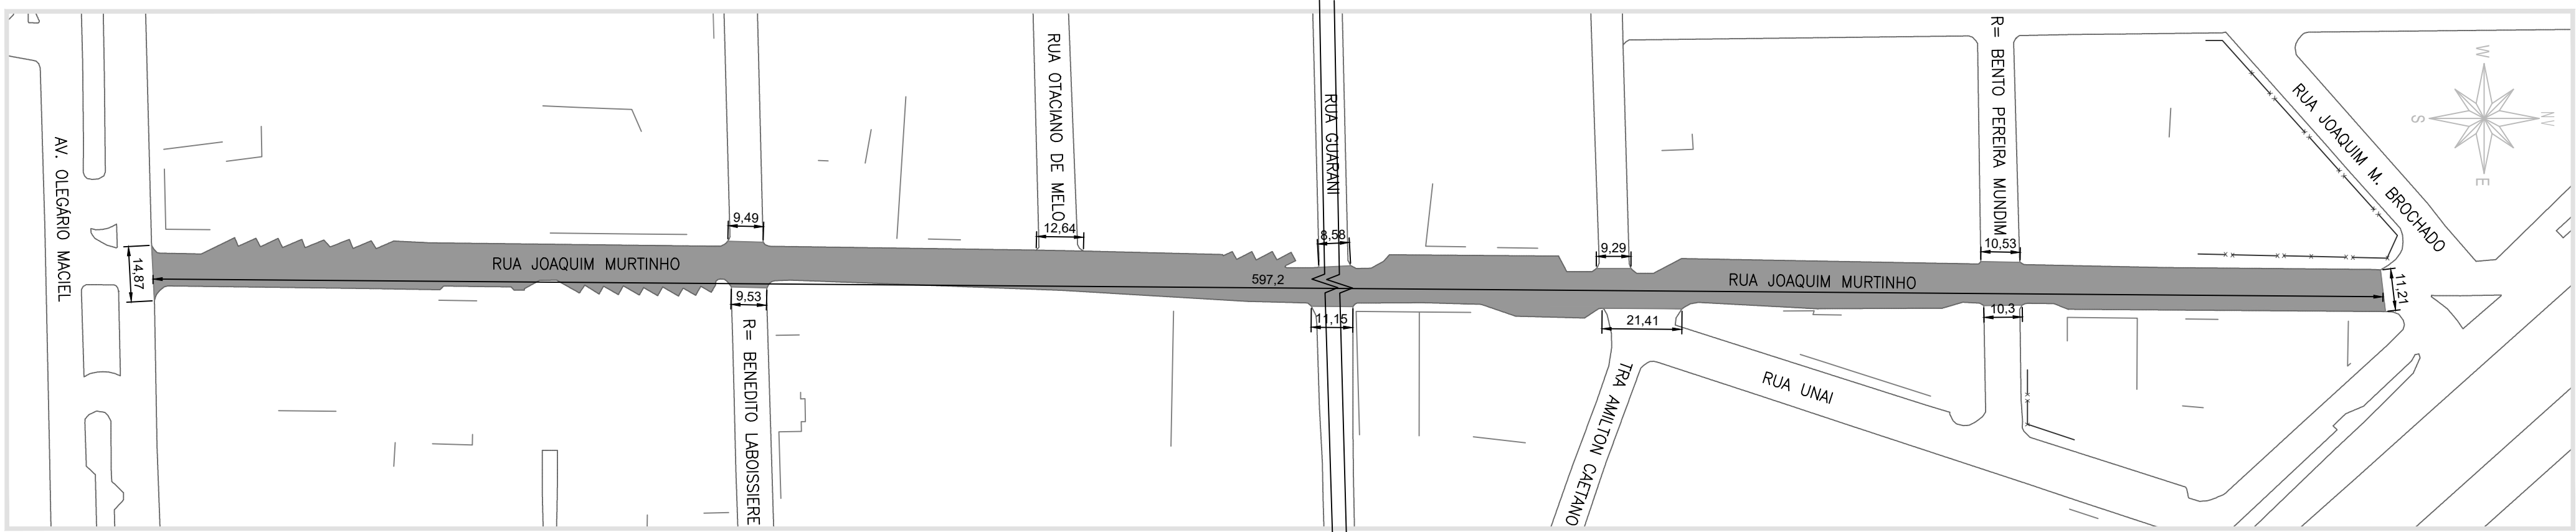


LAYOUT AVENIDA –TRECHO COMPLETO

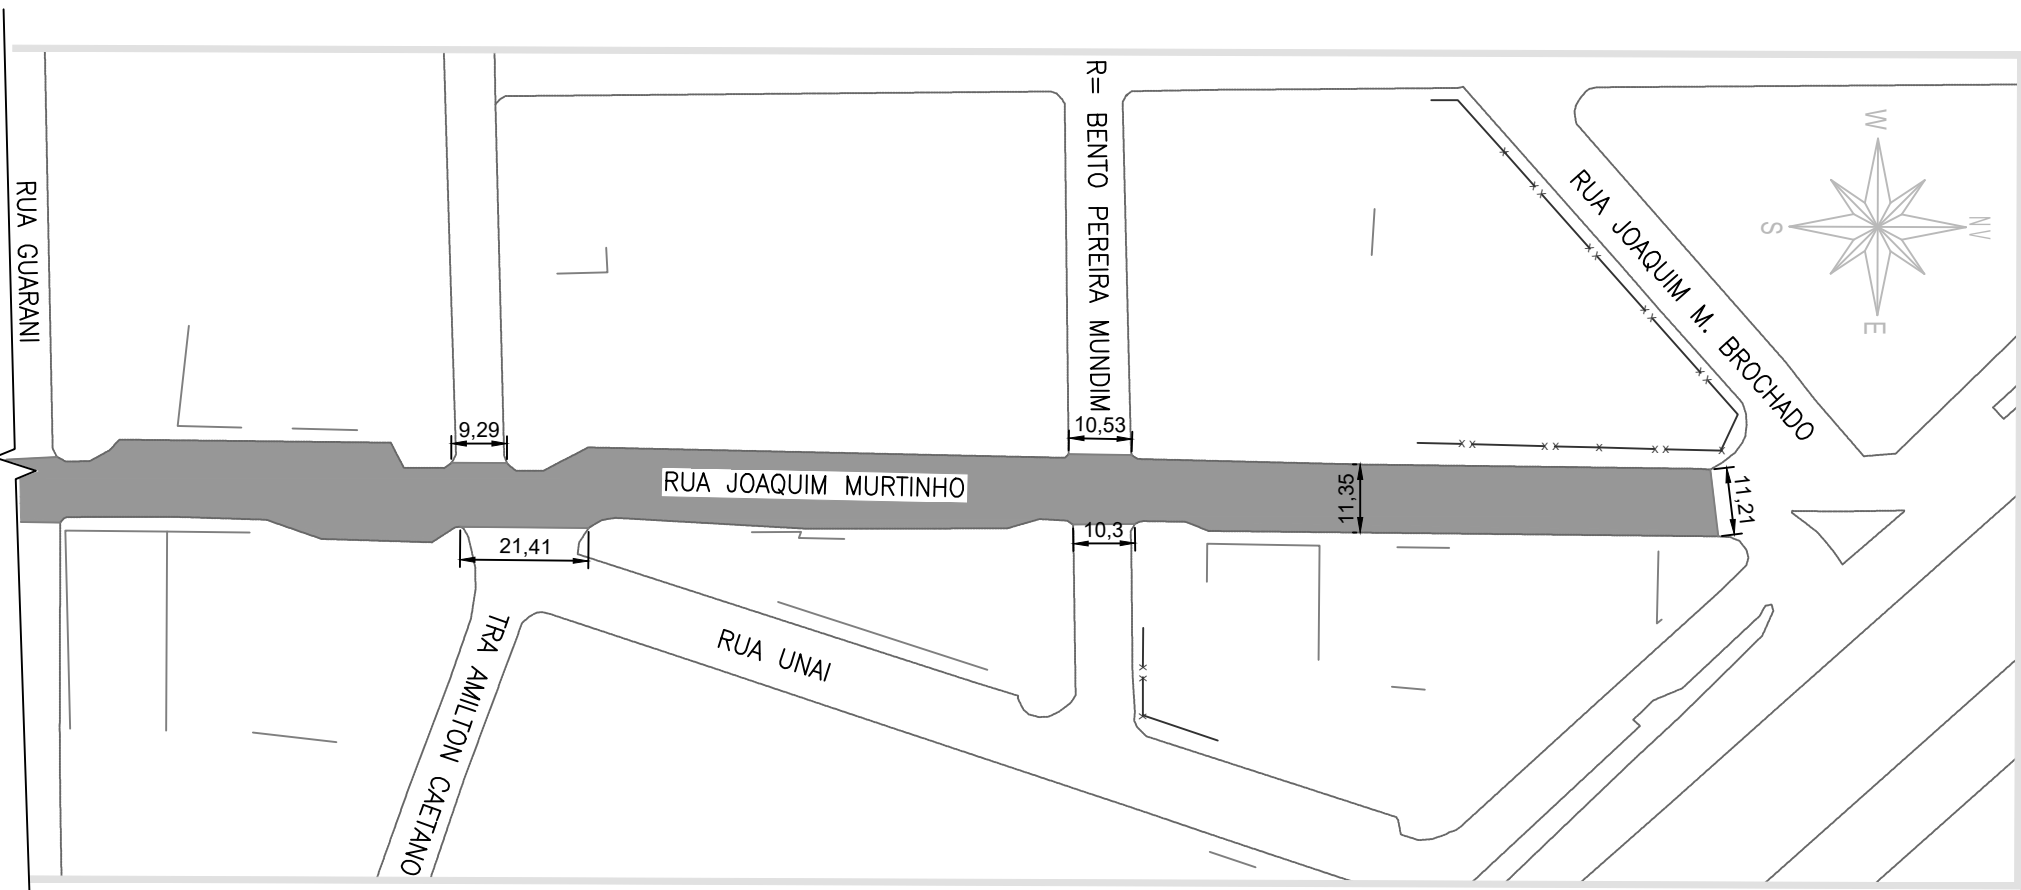

LAYOUT AVENIDA –TRECHO 02

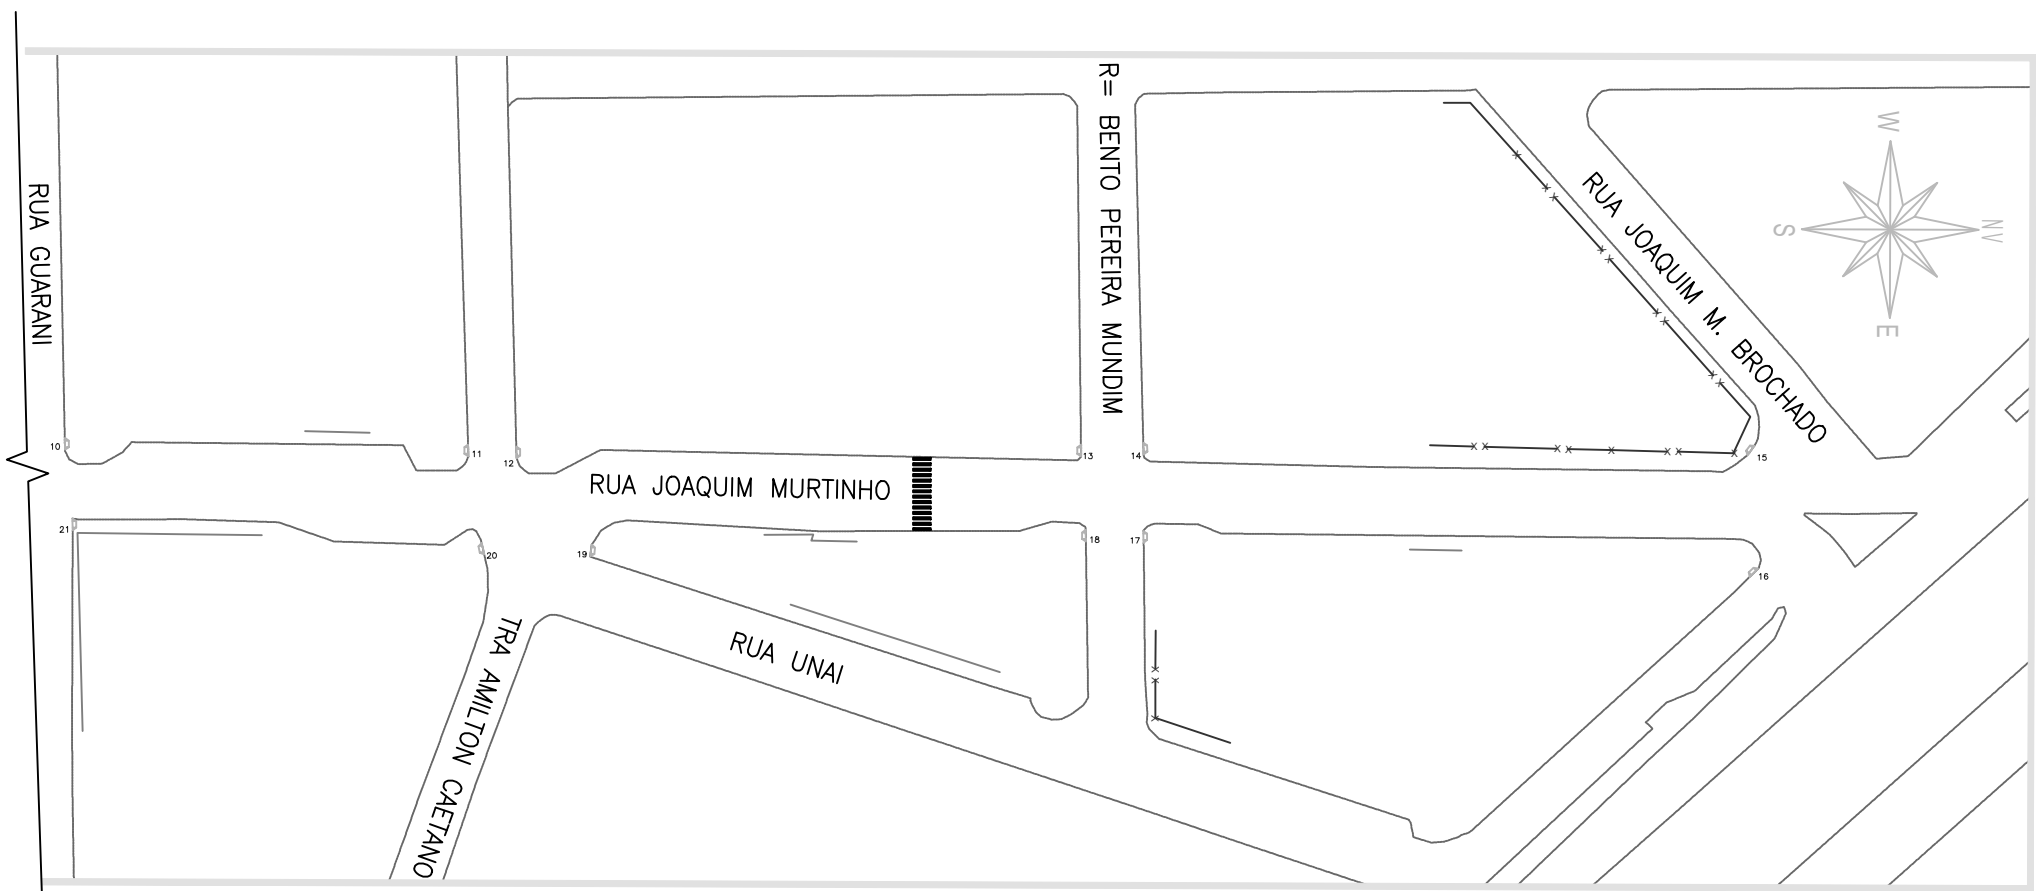


RAMPAS DE ACESSIBILIDADE EXISTENTES–TRECHO–02

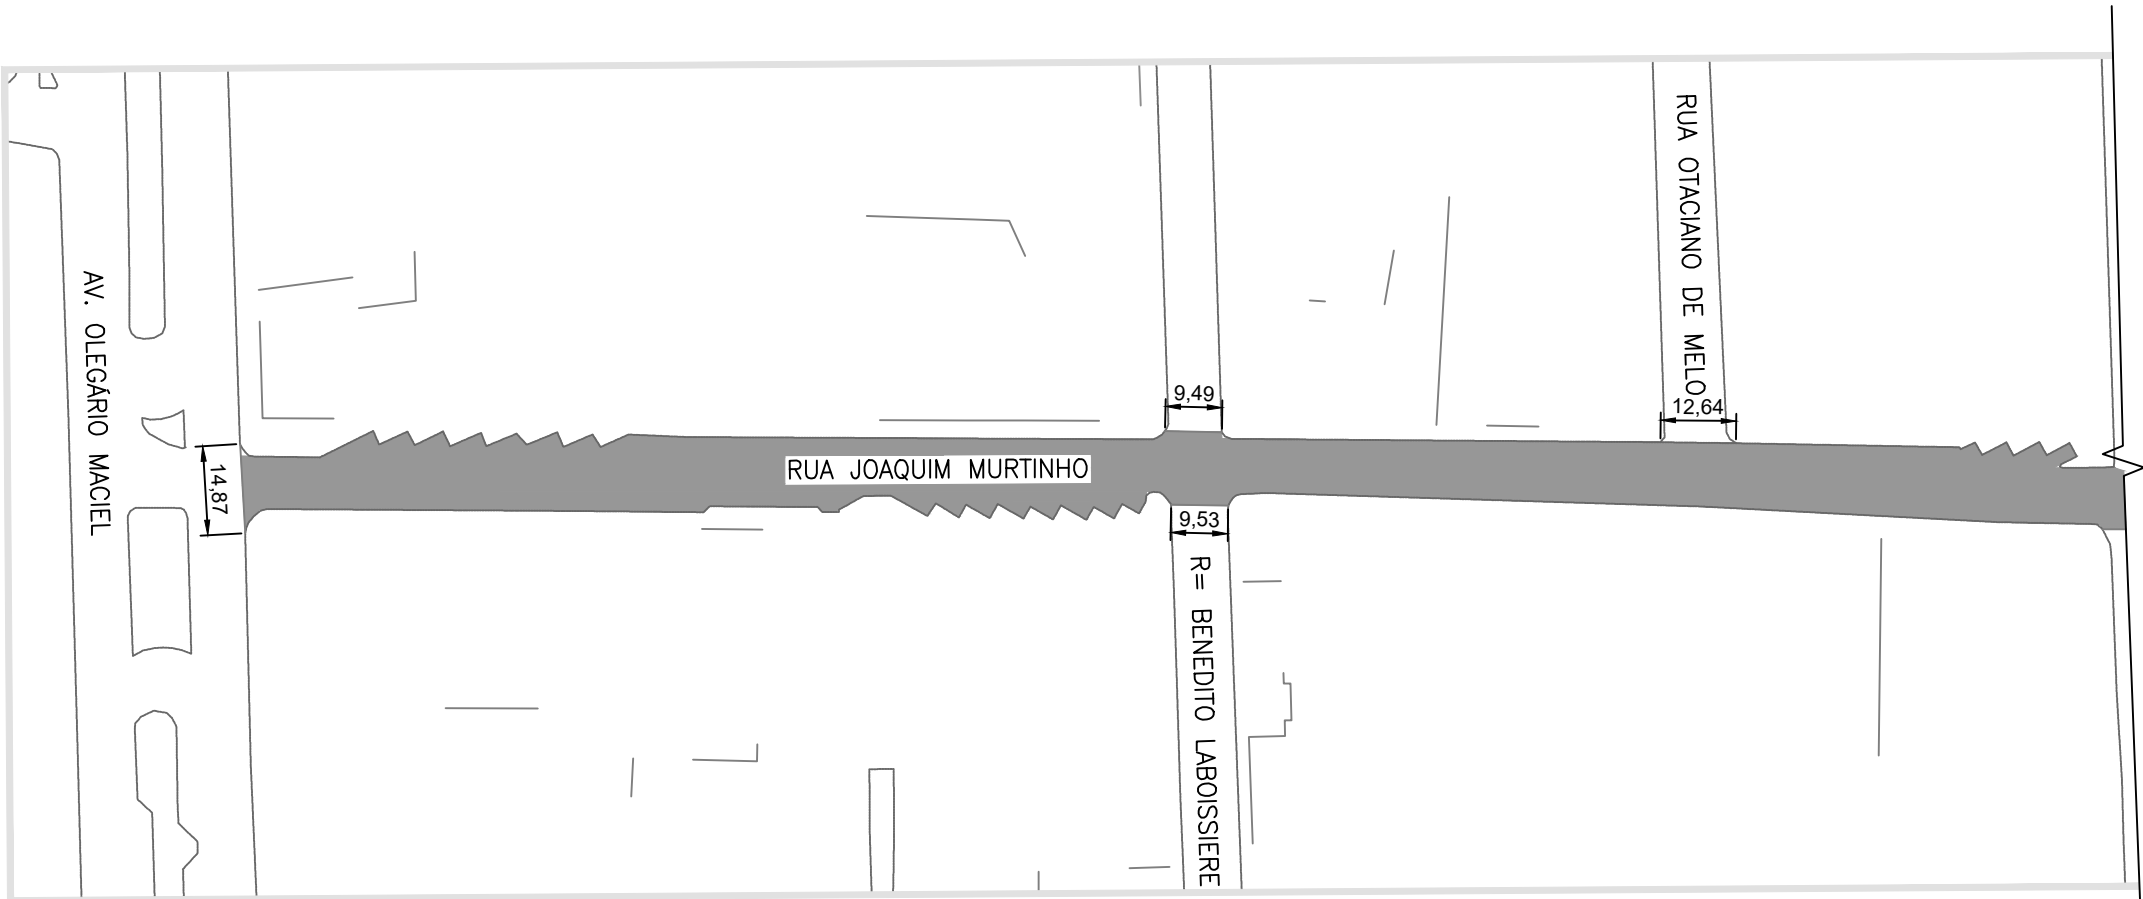

LAYOUT AVENIDA–TRECHO 01



RAMPAS DE ACESSIBILIDADE EXISTENTES–TRECHO–01

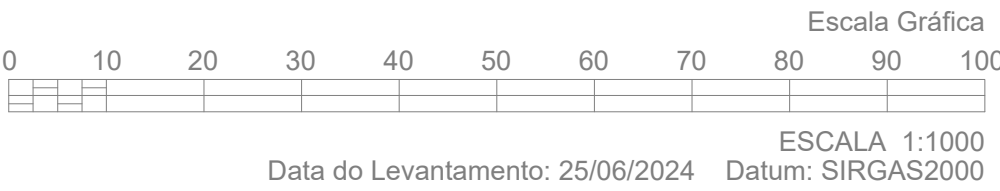

Mapa Situação Minas Gerais



PREFEITURA MUNICIPAL DE PARACATU – M.G.

Endereço:
RUA JOAQUIM MURTINHO – CENTRO – PARACATU–MG
Proprietário:
PREFEITURA MUNICIPAL DE PARACATU – M.G.
Autor do Projeto:
DIEGO PORFIRIO DE ARAÚJO
CREA: 281761/D–MG
Respons. Técnico:

PREFEITURA MUNICIPAL DE PARACATU

DIEGO PORFIRIO DE ARAÚJO
CREA: 281761/D–MG

PREFEITURA MUNICIPAL DE PARACATU C.R.E.A. – M.G.



ASENPA

Projeto: PROJETO DE INFRAESTRUTURA

Uso/Obra: PROJETO RECAPEAMENTO

Conteúdo:

PLANTA DE SITUAÇÃO

Data: 27/06/2024

Revisão de Desenho: DPA

Escala(s): Escalas Indicadas

No. de Prancha:

01/01

COD./COR. PENA ESPESSURA
1. VERMELHO 0.18
2. AMARELO 0.18
3. VERDE 0.18
4. AZUL 0.18
5. CINZA 0.18
6. PRETO 0.18
7. BRANCO 0.18