


- ### OBSERVAÇÕES
1. MEDIDAS, COORDENADAS E ELEVAÇÕES EM METRO, EXCETO ONDE INDICADO;
 2. AS ELEVAÇÕES DE PROJETO INDICADAS REFEREM-SE AO PAVIMENTO ACABADO;
 3. DURANTE A IMPLANTAÇÃO DAS OBRAS, TODOS OS AJUSTES NECESSÁRIOS PARA GARANTIR A CORRETA EXECUÇÃO E PADRÕES DE QUALIDADE DEVERÃO SER COMUNICADOS E APROVADOS PELO CLIENTE SEMPRE OBSERVANDO AS ESPECIFICAÇÕES E REQUISITOS DO PROJETO;
 4. MEDIDAS ROTINEIRAS DE BOAS PRÁTICAS DE CONSTRUÇÃO DEVERÃO SER PREVISTAS E ASSOCIADAS A UM DETALHAMENTO DOS ASPECTOS INERENTES AS CONDIÇÕES LOCAIS, ESPECIFICAMENTE QUANTO AOS ASPECTOS AMBIENTAIS E DE SEGURANÇA;
 5. OS DISPOSITIVOS ESPECIFICADOS NO PROJETO SÃO DE CARÁTER INDICATIVO SENDO NECESSÁRIO PARA A EXECUÇÃO OBSERVAR E SEGUIR CRITÉRIOS DIMENSIONAIS, MATERIAIS E DE QUALIDADE. SEMPRE QUE HOUVER DISCORDÂNCIA ENTRE OS DESENHOS DE REFERÊNCIA E PLANILHA ORLAMENTÁRIA, PREVALECERÁ O DISPOSTO NO ORÇAMENTO APROVADO;
 6. INTERFERÊNCIAS POSTERIORES À EXECUÇÃO DO LEVANTAMENTO TOPOGRÁFICO NÃO FORAM CONTEMPLADAS EM PROJETO, DEVENDO ESTAS, CASO EXISTAM, SEREM TRATADAS E/OU RESOLVIDAS DURANTE A EXECUÇÃO DA OBRA, PODENDO SER NECESSÁRIO ADAPTAÇÕES DAS SOLUÇÕES DE PROJETO EM FUNÇÃO DAS CONDIÇÕES CONSTRUTIVAS LOCAIS, CONDIÇÕES DE OCUPAÇÕES FUTURAS E OUTROS.;
 7. TODOS OS TRABALHOS DEVERÃO TER ACOMPANHAMENTO SISTEMÁTICO DE ENGENHEIRO COM EXPERIÊNCIA EM EXECUÇÃO DE OBRAS SIMILARES.
 8. AS LARGURAS APRESENTADAS PARA OS PASSEIOS TEM CARÁTER REPRESENTATIVO, SENDO ADOTADO 0,35M PARA SUA LARGURA APENAS PARA CONFORMAÇÃO DA VIA, CONTUDO, AS DIMENSÕES DO PASSEIO DEVERÃO RESPEITAR OS ESPAÇOS "IN SITU" E SUA RESPONSABILIDADE DE EXECUÇÃO ESTÁ RESTRITA AO PROPRIETÁRIO DO LOTE, CONFORME SOLICITADO PELO RESPONSÁVEL DA PREFEITURA MUNICIPAL.
 9. AS ÁREAS REMANESCENTES DAS VIAS SERÃO CONTEMPLADAS PELO URBANISMO.

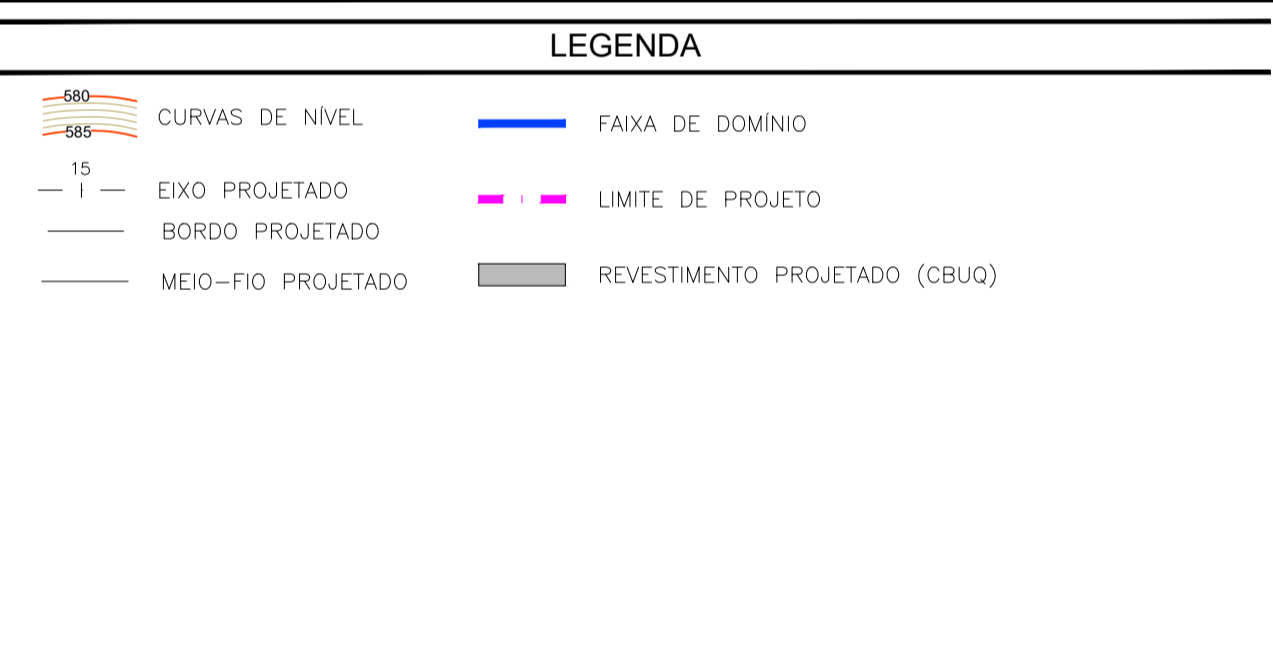

REVISÃO	DESCRIÇÃO	TIPO	ELABORADO	VERIFICADO	DATA
00	EMISSÃO INICIAL	EXE	AMC	MLP	14/01/2026

TIPOS DE EMISSÃO	ATP - ANTEPROJETO BSC - BÁSICO EXE - EXECUTIVO	APV - APROVADO PCT - P/ CONSTRUÇÃO ASB - "AS BUILT"	CNC - CANCELADO
------------------	--	---	-----------------

OBJETIVA PROJETO E SERVIÇOS

OBJETIVA PROJETOS E SERVIÇOS

RUA DESEMBARGADOR JORGE FONTANA, Nº80, SALAS 1303 E 1304 - BELVEDERE
 BELO HORIZONTE-MG - CEP.: 30.320-670
 TEL.: (31) 3347-4400 / (31) 3347-7079 / (31) 3571-1920
 EMAIL: contato@grupoprojetosengenharia.com.br

PREFEITURA MUNICIPAL DE PARACATU

RUA DA CONTAGEM, Nº2045 - PARACATUZINHO
 PARACATU-MINAS GERAIS - CEP.: 36.603-400
 TEL.: (38) 3679-0300

INFRAESTRUTURA - PAVIMENTAÇÃO RUA TONCO LEMOS E TRAVESSA JOSÉ GONÇALVES DOS SANTOS

RUA TONCO LEMOS, S/N, PARACATU - MG, CEP.:38600-096

PROJETO DE SINALIZAÇÃO

RESPONSÁVEL TÉCNICO:	CONTRATANTE DO PROJETO:
JULIANA GONÇALVES OLIVEIRA CREA - 239781/D	RESPONSÁVEL DA CONTRATANTE

DATA: JANEIRO/2026	ESCALA: 1:500	CÓDIGO: PRJ-SIN
-----------------------	------------------	--------------------

TÍTULO DOS DESENHOS:
PLANTA GERAL

FRANCHA:
01/02

