


- CONVENÇÕES
- SUPERFÍCIE PROJETADA
 - - - TERRENO NATURAL
 - EIXO
 - BOCA NORMAIS COM ALAS ABERTAS (BNAA) TIPO 41 PARA BTCC - PADRÃO DNIT
 - BUEIRO TRIPLO CELULAR DE CONCRETO (BTCC) SEÇÃO 3,00X3,00 TIPO 1 - PADRÃO DNIT

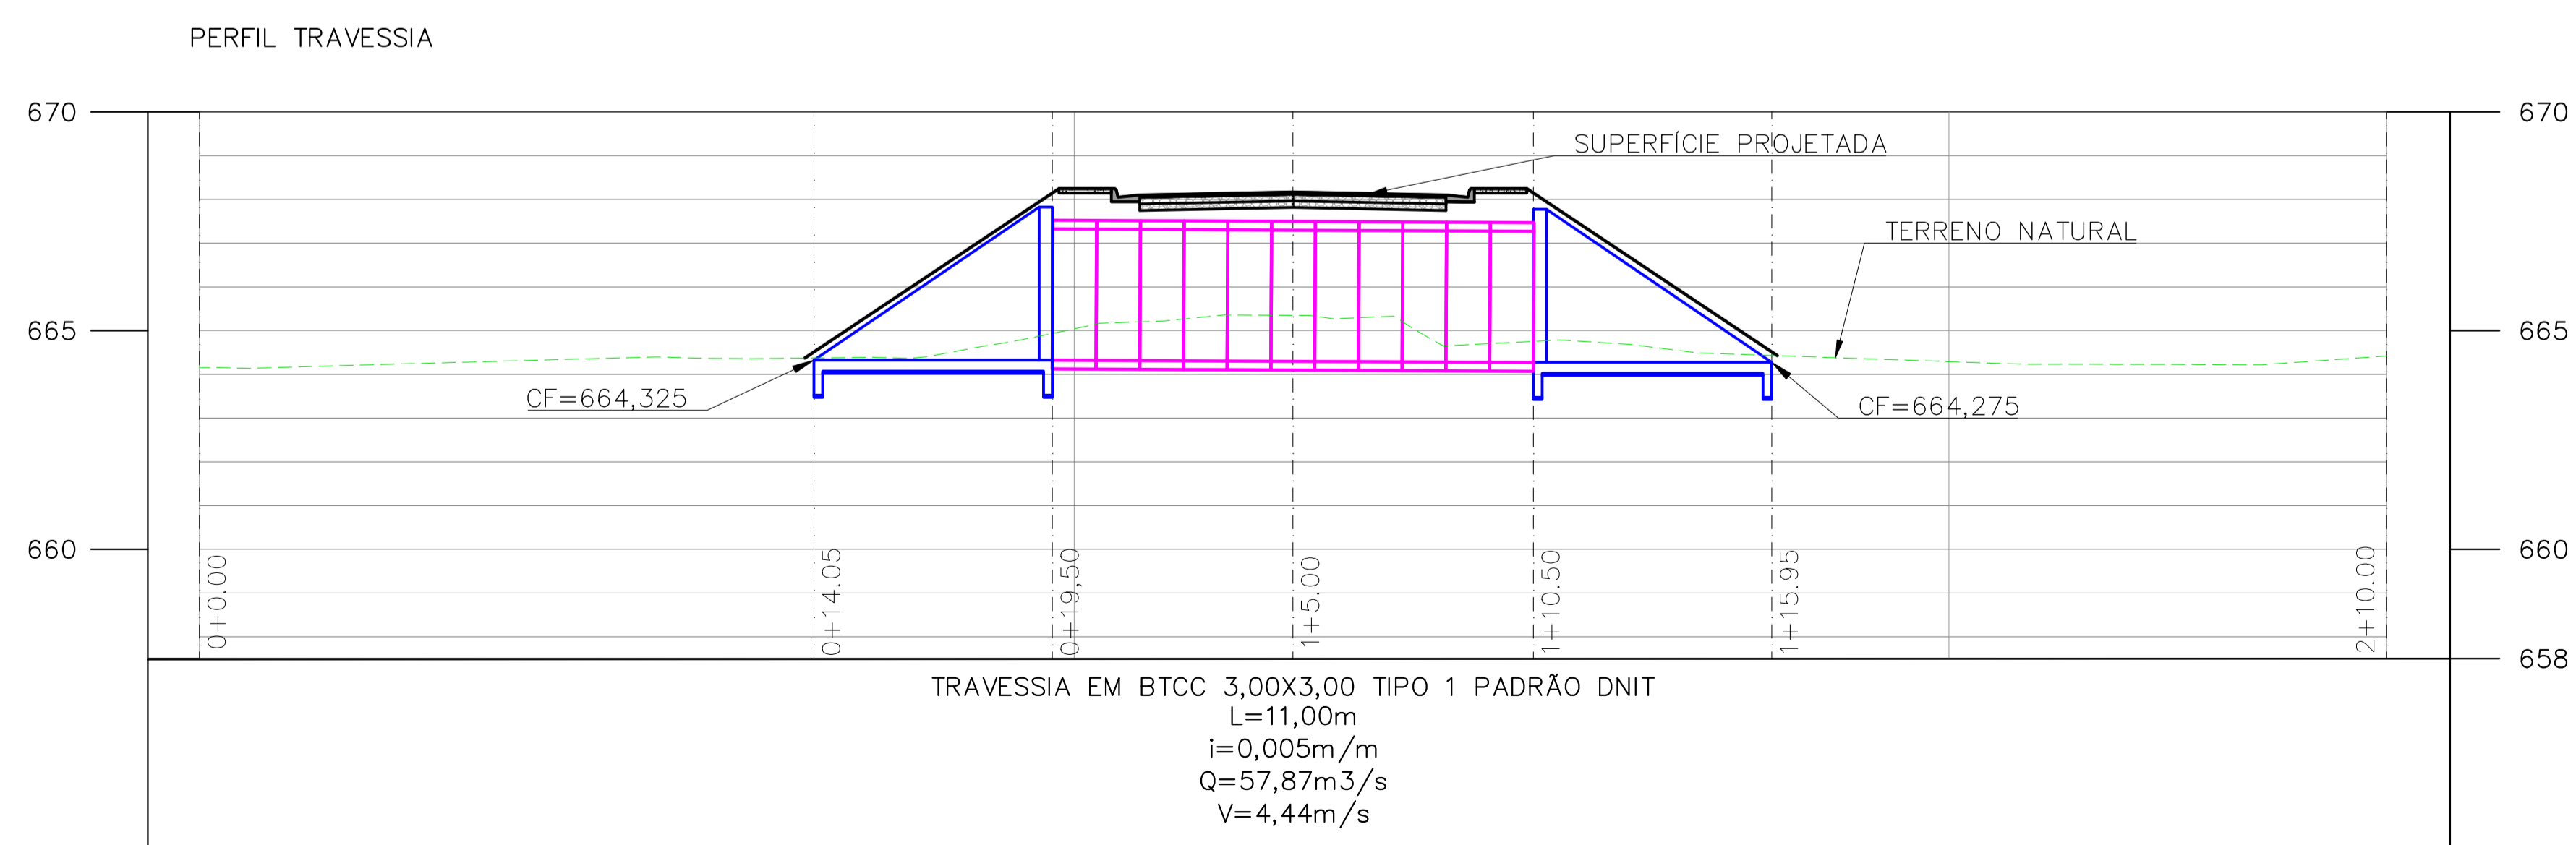

PERFIL LONGITUDINAL
ESC 1:125

REVISÃO	DESCRIÇÃO	TIPO	ELABORADO	VERIFICADO	DATA
00	EMISSÃO INICIAL	EXE	JCP	DHF	01/12/2025

TIPOS DE EMISSÃO	ATP - ANTEPROJETO BSC - BÁSICO EXE - EXECUTIVO	APV - APROVADO PCT - P/CONSTRUÇÃO ASB - "AS BUILT"	CNC - CANCELADO
------------------	--	--	-----------------

ELABORAÇÃO:
OBJETIVA PROJETOS E SERVIÇOS
AV. BARÃO HOMEM DE MELO, Nº 3280, NOVA GRANADA
BELO HORIZONTE - MG - CEP: 35494-080
TEL: (31) 3347-4405 / (31) 3347-79 / (31) 3571-1920
EMAIL: contato@grupoprojetosengenharia.com.br

REALIZAÇÃO:
PREFEITURA MUNICIPAL DE PARACATU
AV. SÃO JOÃO PAULO II, 2045, BAIRRO PARACATUZINHO
PARACATU-MG - CEP: 38603-401
TEL: (38) 34679-0300

PROJETO DE DRENAGEM
ESTRADAS SETOR DE CHÁCARAS - PARACATU-MG

PROJETO DE DRENAGEM

AUTORIA DO PROJETO: _____ CONTRATANTE DO PROJETO: _____

GUILHERME HENRIQUE
FONSECA SANTOS
CREA - MG 256424/D

RESPONSÁVEL DA CONTRATANTE

DATA: DEZEMBRO/2025 ESCALA: INDICADA CÓDIGO: PRJ-196089

TÍTULO DOS DESENHOS:
PROJETO EXECUTIVO DE DRENAGEM
PROJETO DE TRAVESSIA NAS ESTRADAS SETOR DE CHÁCARAS - PARACATU/MG
PLANTA GERAL, PERFIL LONGITUDINAL E LISTA DE MATERIAIS E COORDENADAS

FRANCHA: 02 / 06

DIREITOS AUTORAIS RESERVADOS. PROIBIDO REPRODUÇÃO, DIVULGAÇÃO OU ALTERAÇÃO SEM ORDEM EXPRESSA DO AUTOR. TÍTULO DOS DESENHOS: PRJ-196089-EXE-0106-0006-REV00-DWG